



DETAIL HALTE-ACCOMMODATIE

Schaal 1/50


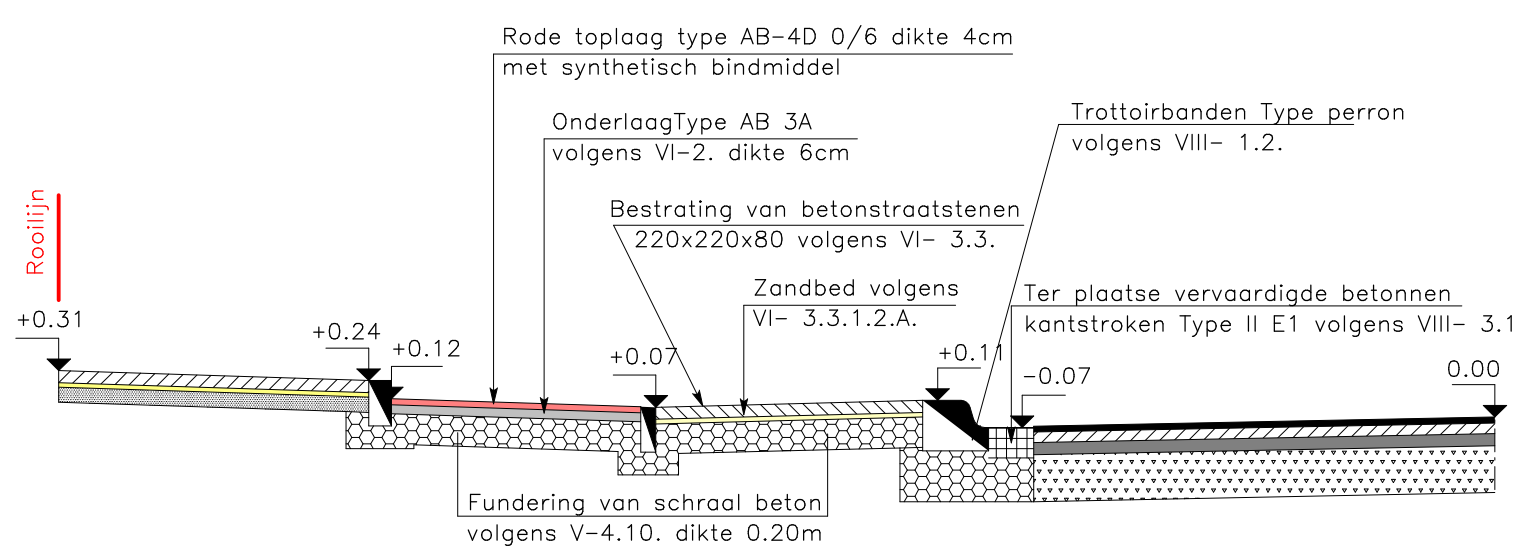


DOORSNEDE AB

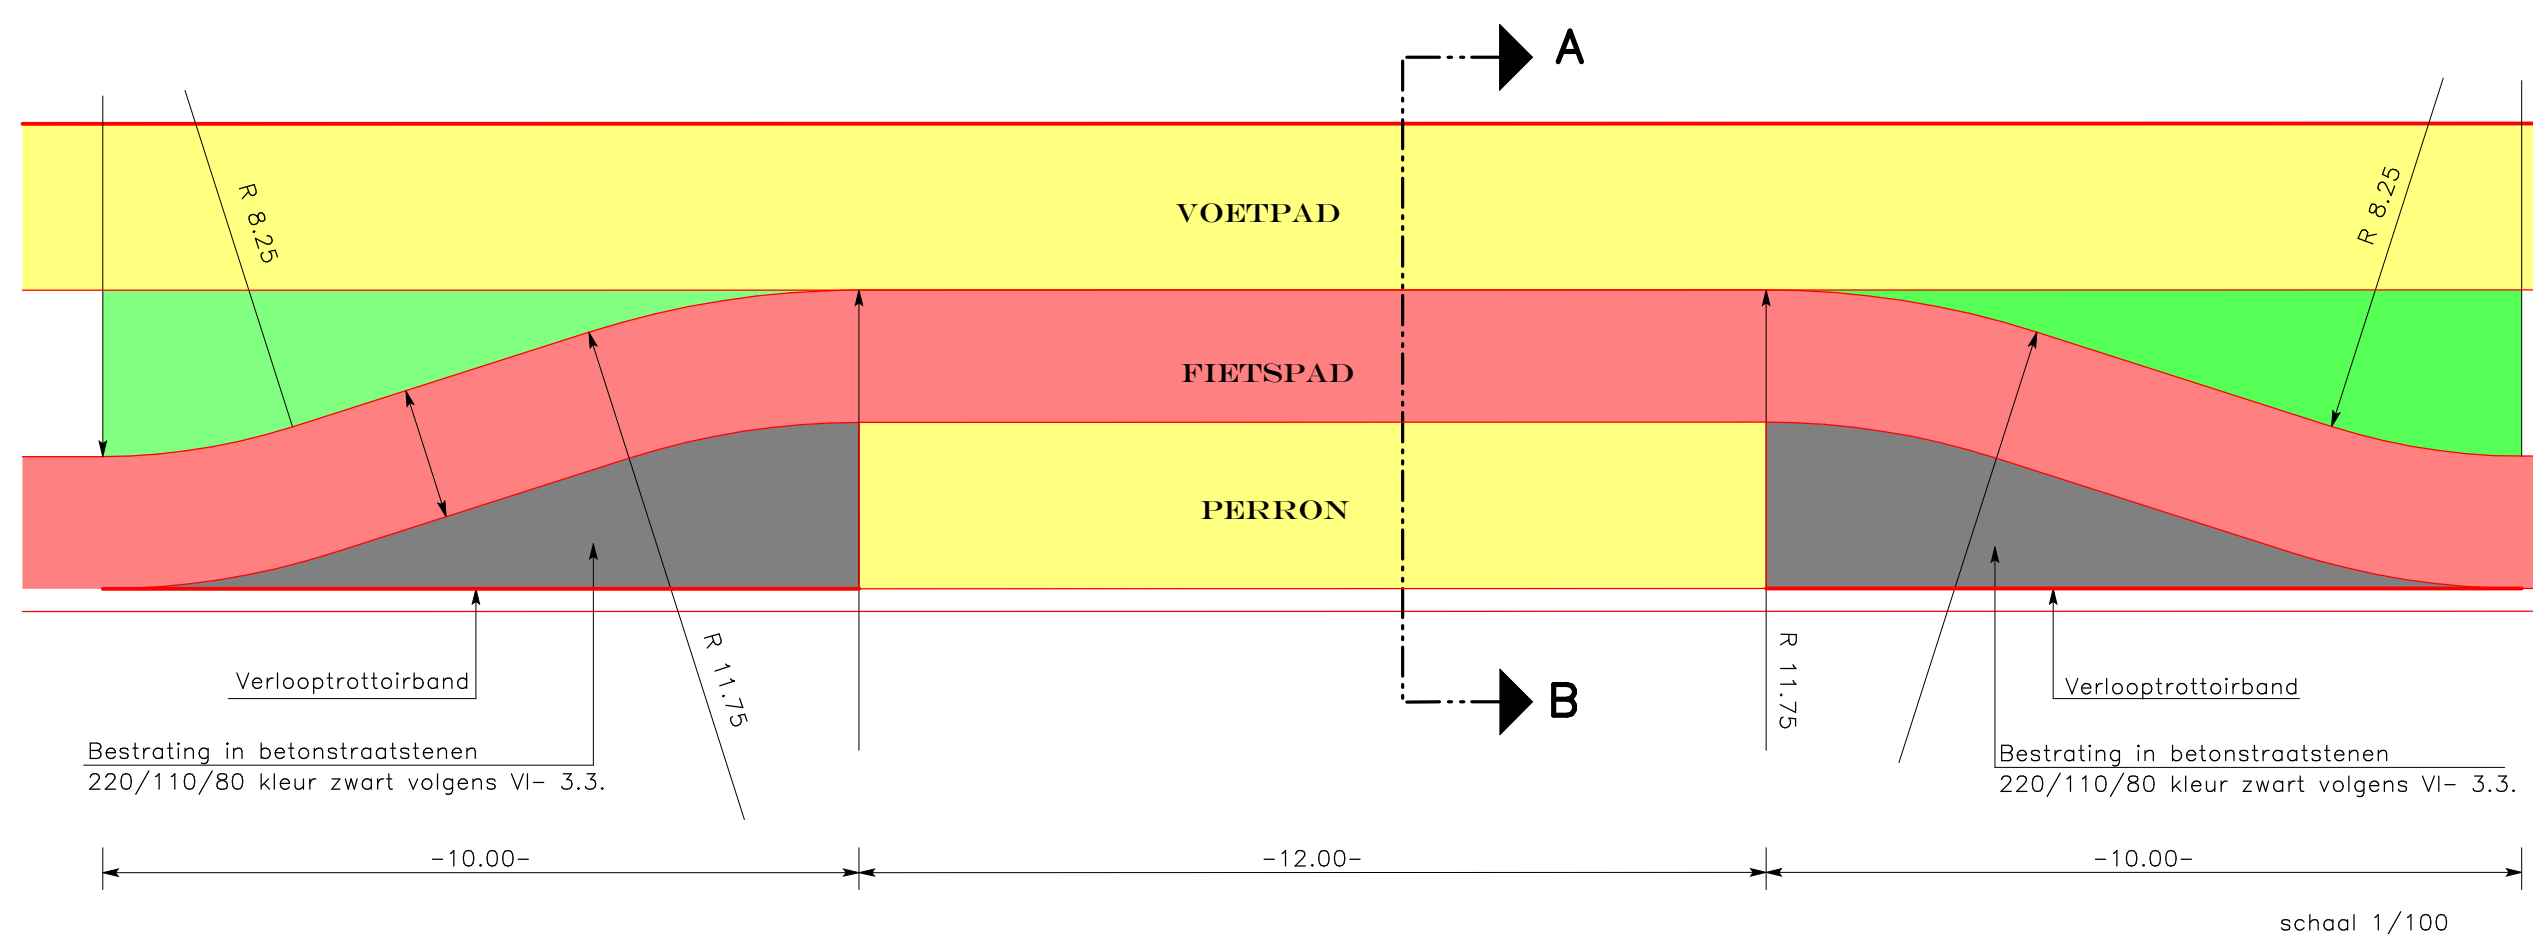

DETAIL KEERWAND

Schaal 1/50

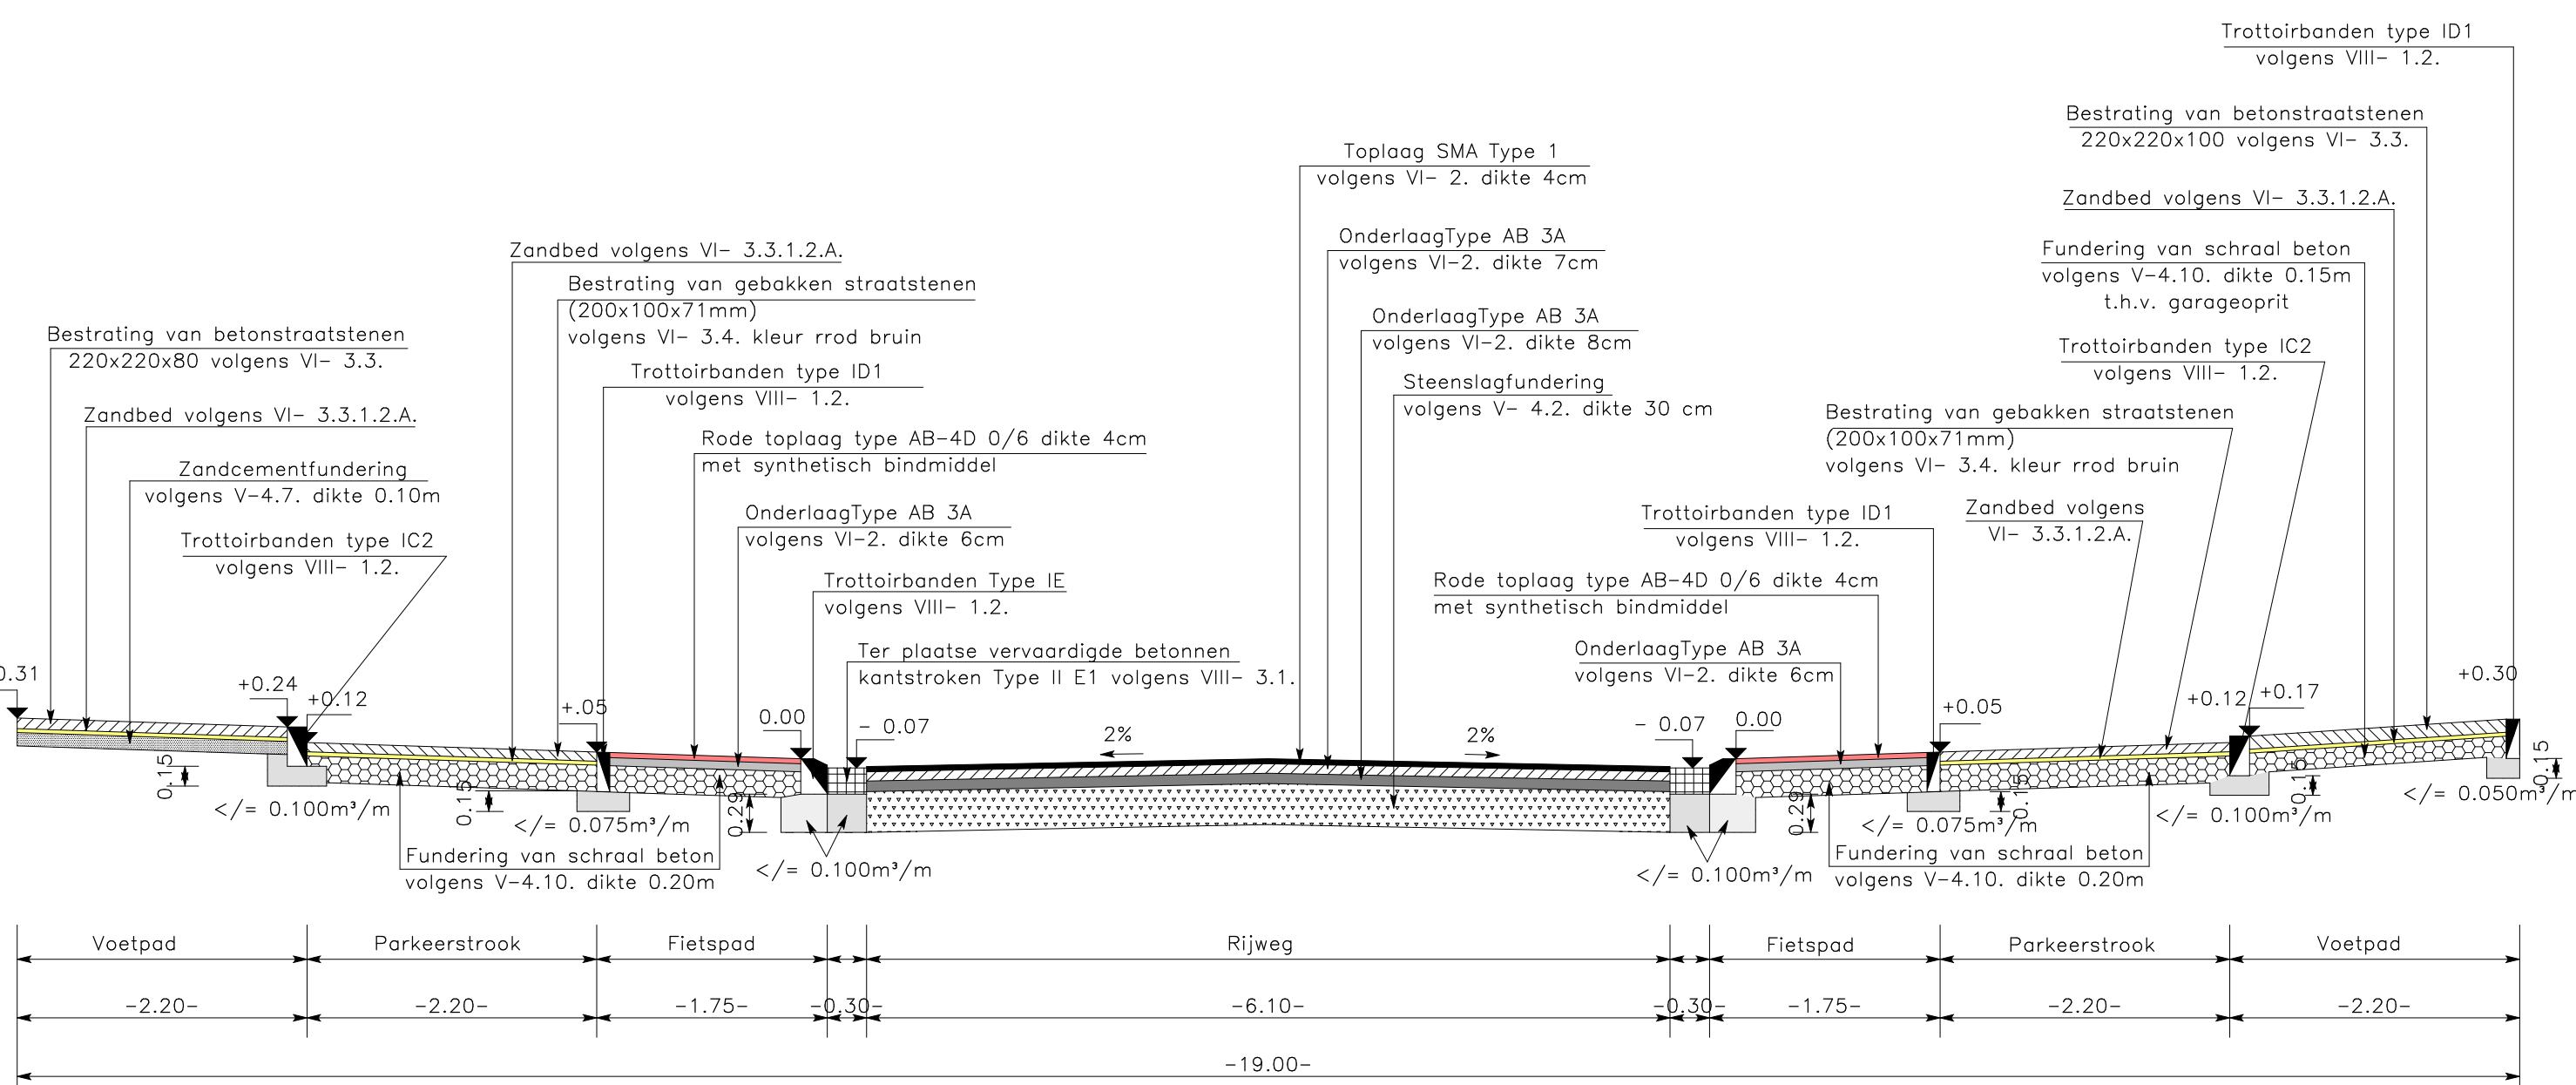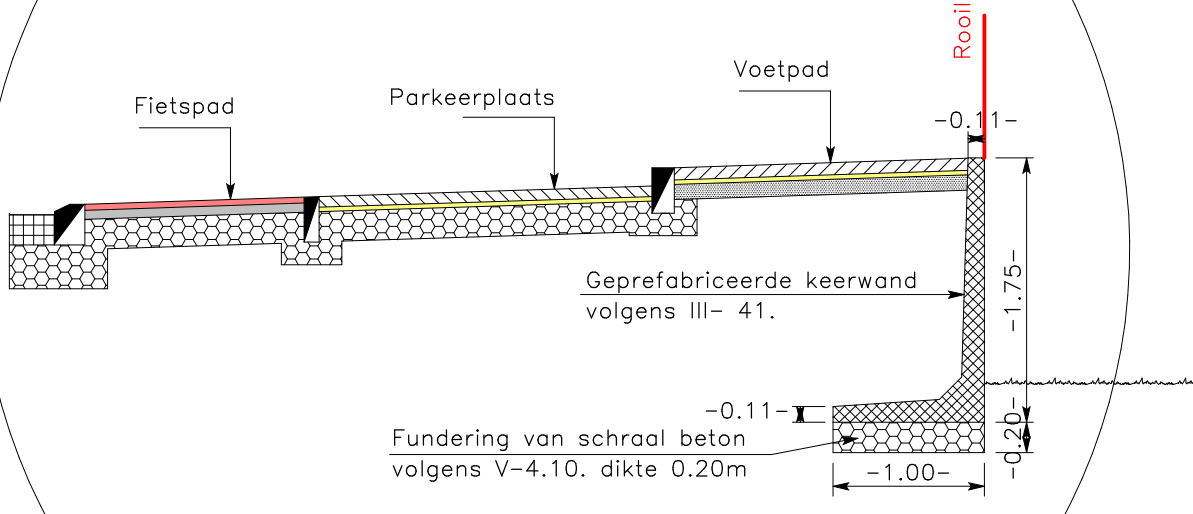

TYPE DWARSPROFIEL

Schaal 1/50

Legende

- Verlichtingstoestel OV volgens module 4
- Al te schaffen rooilijn (KB 15-05-1953)
- Ontworpen rooilijn
- Fietspad in rode KWS
- Verharding in KWS
- Voetpad in betonstraatstenen
- Garage oprijt
- Parkeerstrook
- Groenstrook
- Bestaande te behouden fietspad
- Trottoirbanden
- Kantstrook
- Al te frezen kws verharding
- Putrand
- Te behouden rooilijn (KB 15-05-1953)

RONSE
stad met uitzicht

STRUCTURELE ONDERHOUDS- EN RIOLERINGSWERKEN IN BROEKE (Gewestweg N48 b) – MODULE 13

GRONDPLAN

ONTWORPEN TOESTAND WEGENIS

Id. Datum Opmerkingen

DIENT OPENBARE WERKEN

Getekend door Edwin Detramasure

Nagezien door de hoofdtekenaar

Edwin Detramasure

Gezien om als bijlage gevoegd te worden bij de beraadslaging van de Gemeenteraad in zitting van heden Ronse:

Namens het college van Burgemeester en Schepenen

Namens de technische dienst

Gezien en goedgekeurd door de Stadsingenieur,

D. De Broekere

Linda Vandekerckhove

Stadssecretaris

Schaal: 1/500

Datum: 25-05-2010

Yves Deworm

Schepen

Schaal: 1/500

Datum: 25-05-2010

Plan: 1/7

W 198