

Plan 1: Bestaande toestand

10.32 Niveau maaiveld (TAW)




10.32 Niveau dorpel (TAW)



Fotopunt

Te slopen afsluiting

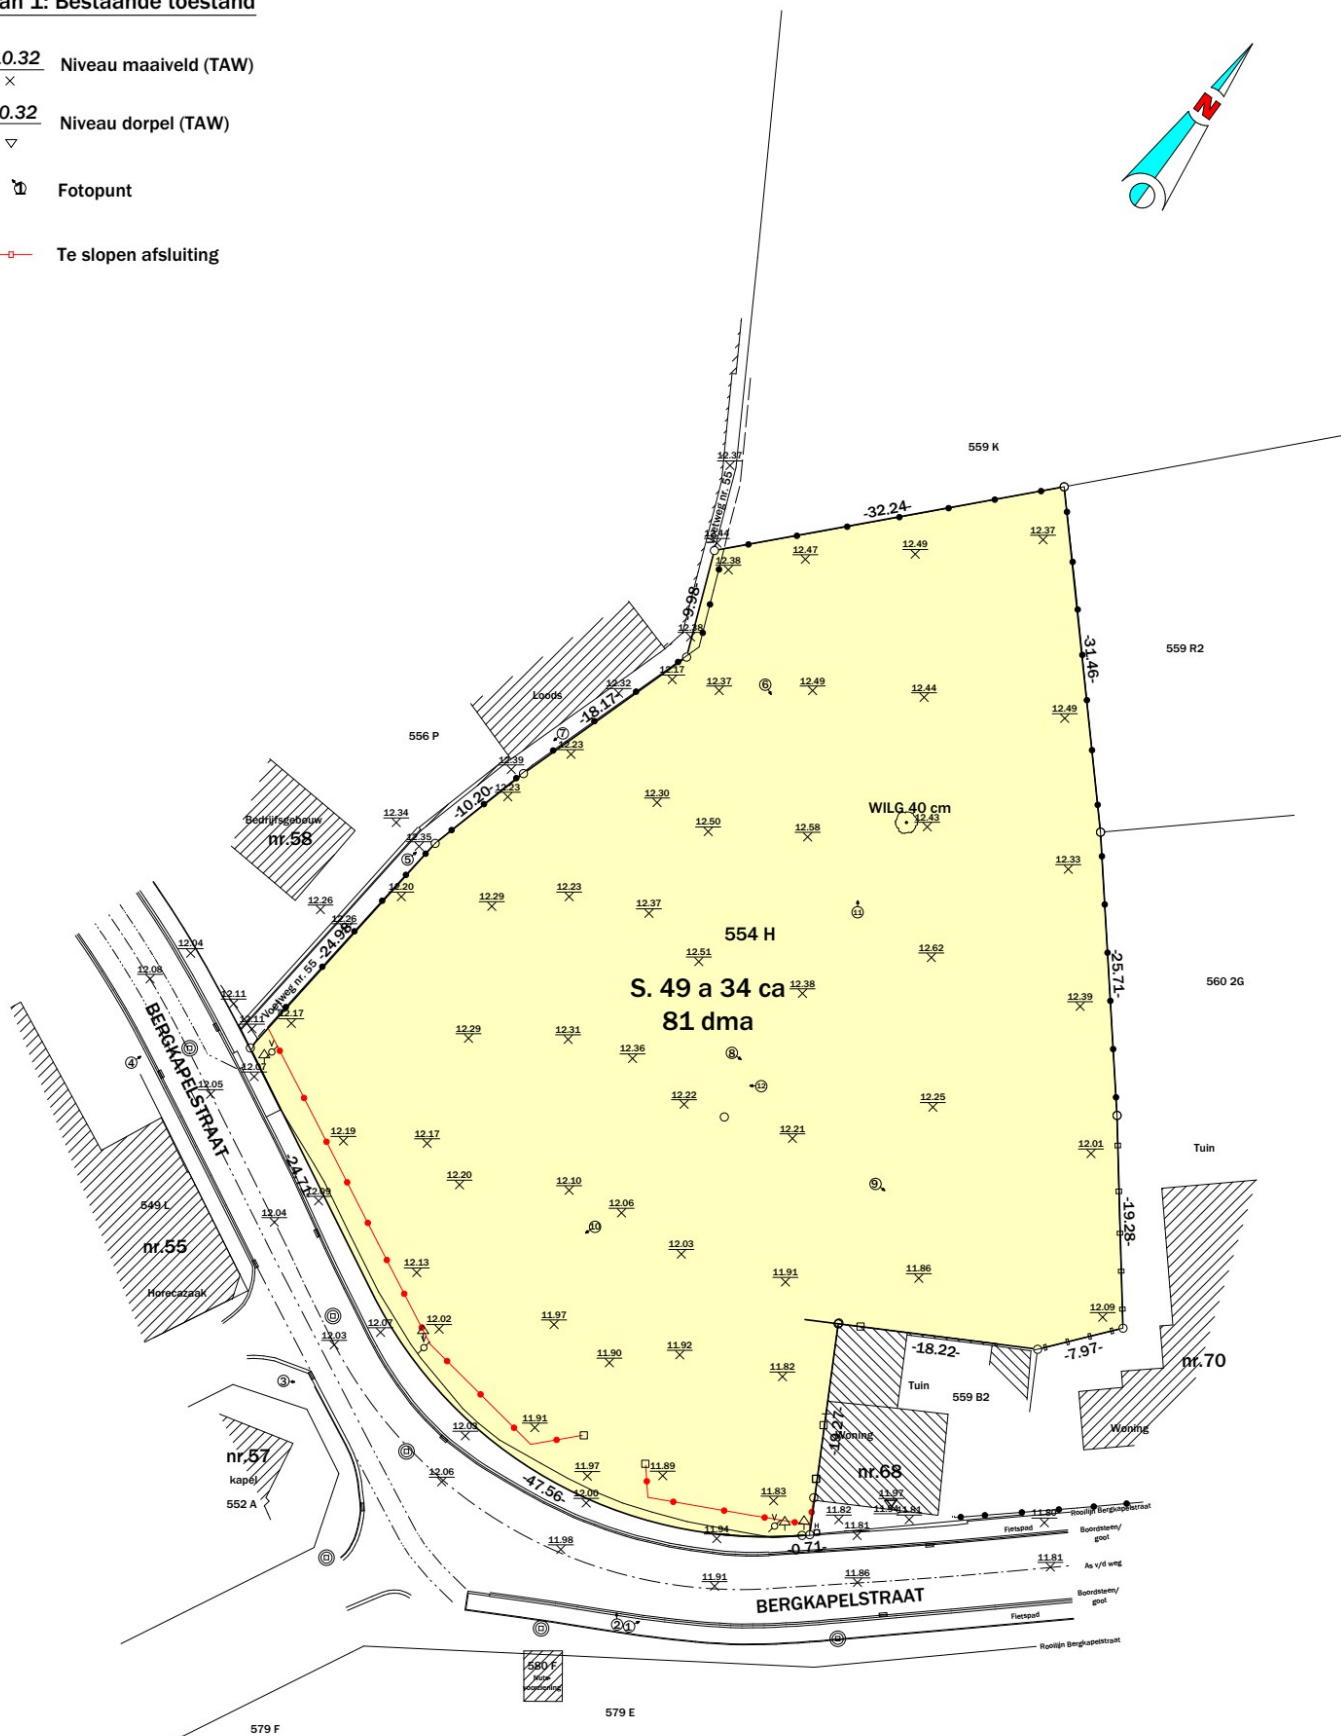

Gemeente Londerzeel

Berkapelstraat
1840 Londerzeel

Plan 1: Bestaande Toestand

Gemeten door

Schaal

XY

Getekend door

Papier


Hoogtesyst.

CH

A3

TAW

1/500

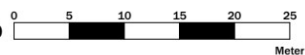

Door het afdrucken van een PDF op papier kan er
verschalling voorkomen.
Gelieve dit steeds te controleren.

Datum
21 juni 2023

Afdeling 1 Sectie A Nummer(s) 544 H