Buyens Ingenieursbureau
Meersstraat 174
9070 Destelbergen
T 09 224 03 24
F 09 233 31 02
info@burobuyens.be
Infrastructuur | Stabiliteit | Veiligheidscoördinatie | Technieken | Expertise | Landmeten

Provincie : OOST-VLAANDEREN
Stad/Gemeente : LEDE
Deelgemeente : OORDEGEM

Titel : GRONDPLAN WEGENIS & RIOLERING
Projectnaam : OORDEGEMDORP

Gezien en goedgekeurd door de gemeenteraad in zitting van De algemeen directeur

Pascal Vandermeersch
De Burgemeester

Geertrui Van de Velde

Bouwheer :
Gemeente Lede
Markt 1
9340 Lede
Tel.: 053 60 68 00
info@lede.be

Aannemer :

Nr.	Datum	Wijzigingen
1	17/2/2022	Voortonwerp Wegenis + Riolering

Studiebureau
STEVEN BUYENS
Zaakvoerder, Industrieel Ingenieur Bouwkunde

Schaal : 1:200
Referentie : 18_036G13.dwg
Getekend : Chris Ysebaert
Nagezien : Sylvie Braet
Plannummer : G1/3
Datum opmaak : 17/2/'22

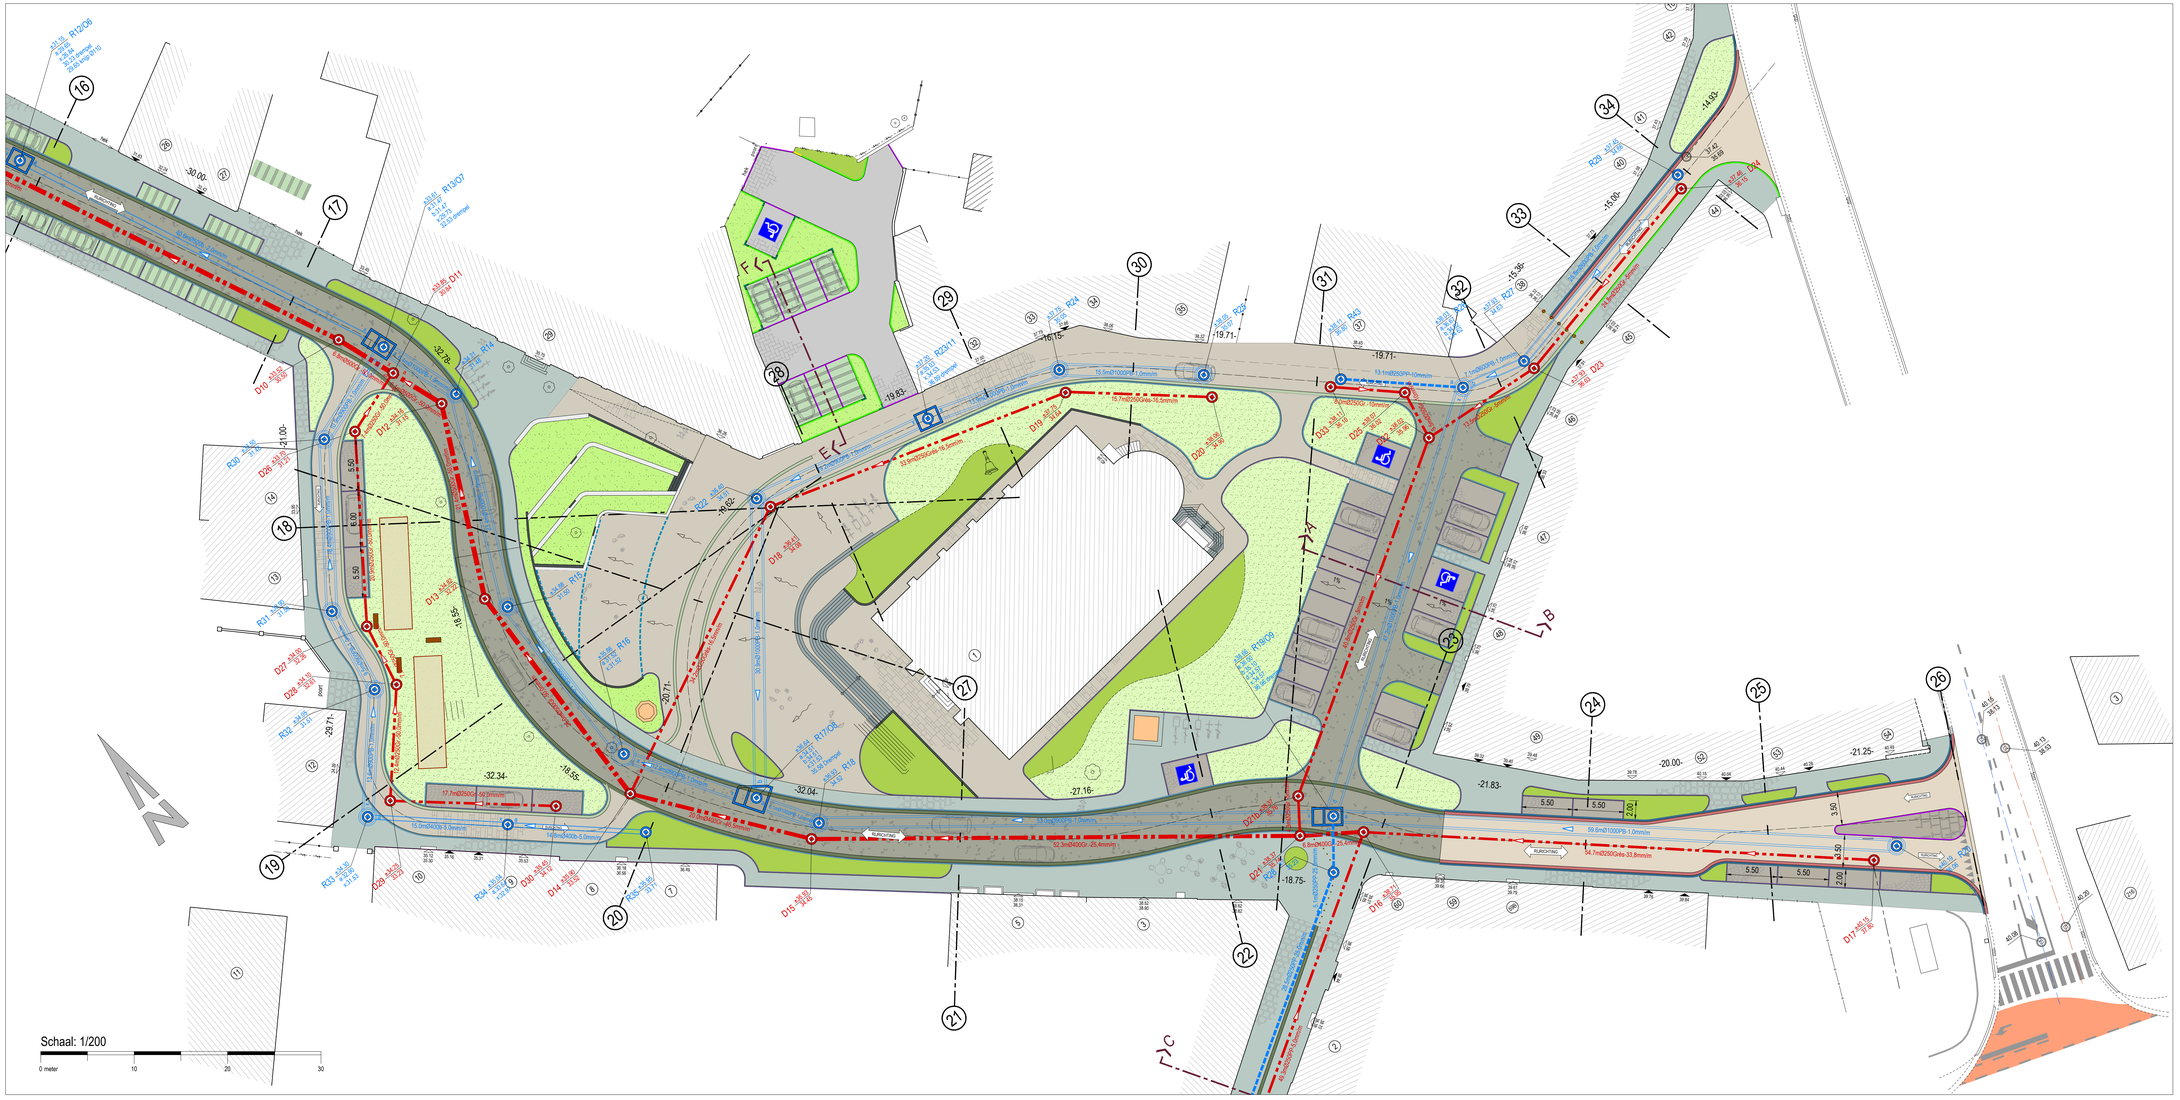

LEGENDE BESTAANDE TOESTAND

- verlichtingspaal
- electriciteitspaal
- ew straatkap water
- wg straatkap gas
- deksel brandkraan
- ke straatkap electriciteit
- kc cabine of kast radio/tv
- verkeersbord
- plaatsnaambord
- wegwijzer
- telefoonzuil
- openbare brievenbus
- P signalisatie openbaar vervoer
- verkeerslicht
- kaien
- steenslag
- betontegels
- betonstraatstenen
- bitumineuze verharding
- cementbeton
- dolomiet
- 11.38 deurdorpel
- 12.05 garagedorpel
- + 13.25 bestaand maaiveldpeil
- 345 kadastraal nummer
- St.B station veelhoeksmeting
- dakafloop
- haag
- afsluiting met draadgaas
- afsluiting met betonplaten
- afsluiting met prikkeldraad
- taluud of grachtwaterloop
- 4.21 / 9.91 gegevens bestaande inspectieput

LEGENDE ONTWORPEN TOESTAND

- bitumineuze verharding
- groenaanleg/plantvak
- groenaanleg/plantvak
- grasbetontegels 600x400x120 (type lijnen-parkings)
- grijze b.s.s. 220x110x80 (trottoir)
- bestrating van keien
- bestrating van keien (parkings)
- dolomiet
- platinnen
- natuurstenen
- ontworpen regenwaterriool
- ontworpen vuilwaterriool gres
- 4.20 / 2.77 / 9.77 / X=6.50 R2 — dekselpeil/putnummer/regenwaterriool; a=peil inkomende leiding; b=peil inkomende leiding; x=uitstromende leiding
- 4.20 / 1.92 V12 gegevens vuilwaterriool
- gecertificeerde inspectieput regenwater
- gecertificeerde inspectieput vuilwater
- polypropyleenbuis Ø160 rwa aansluiting
- polypropyleenbuis Ø160 dwa aansluiting
- 46.20 / 45.20 dekselpeel B.O.K. peil
- 46.20 / 45.20 dekselpeel B.O.K. peil
- huisaansluitputje RWA
- huisaansluitputje DWA