



ARON bvba
Archeologisch Projectbureau

RAPPORT 397

Archeologienota
Kleine Spouwen, Riemsterweg
Heraanleg van de schoolomgeving
'Vrije Basisschool 't Scholierke'

Deel 1: Verslag van resultaten BIJLAGEN

Inge Van de Staey en Petra Driesen
April 2017



BIJLAGEN

Bijlage 1: Kadasterplan


Bijlage 2: Afbeeldingen- en plannenlijst

Bijlage 3: Bestaande toestand




Bijlage 4: Ontworpen toestand

Bijlage 5: Typedwarsprofielen

Bijlage 6: Klip-plan

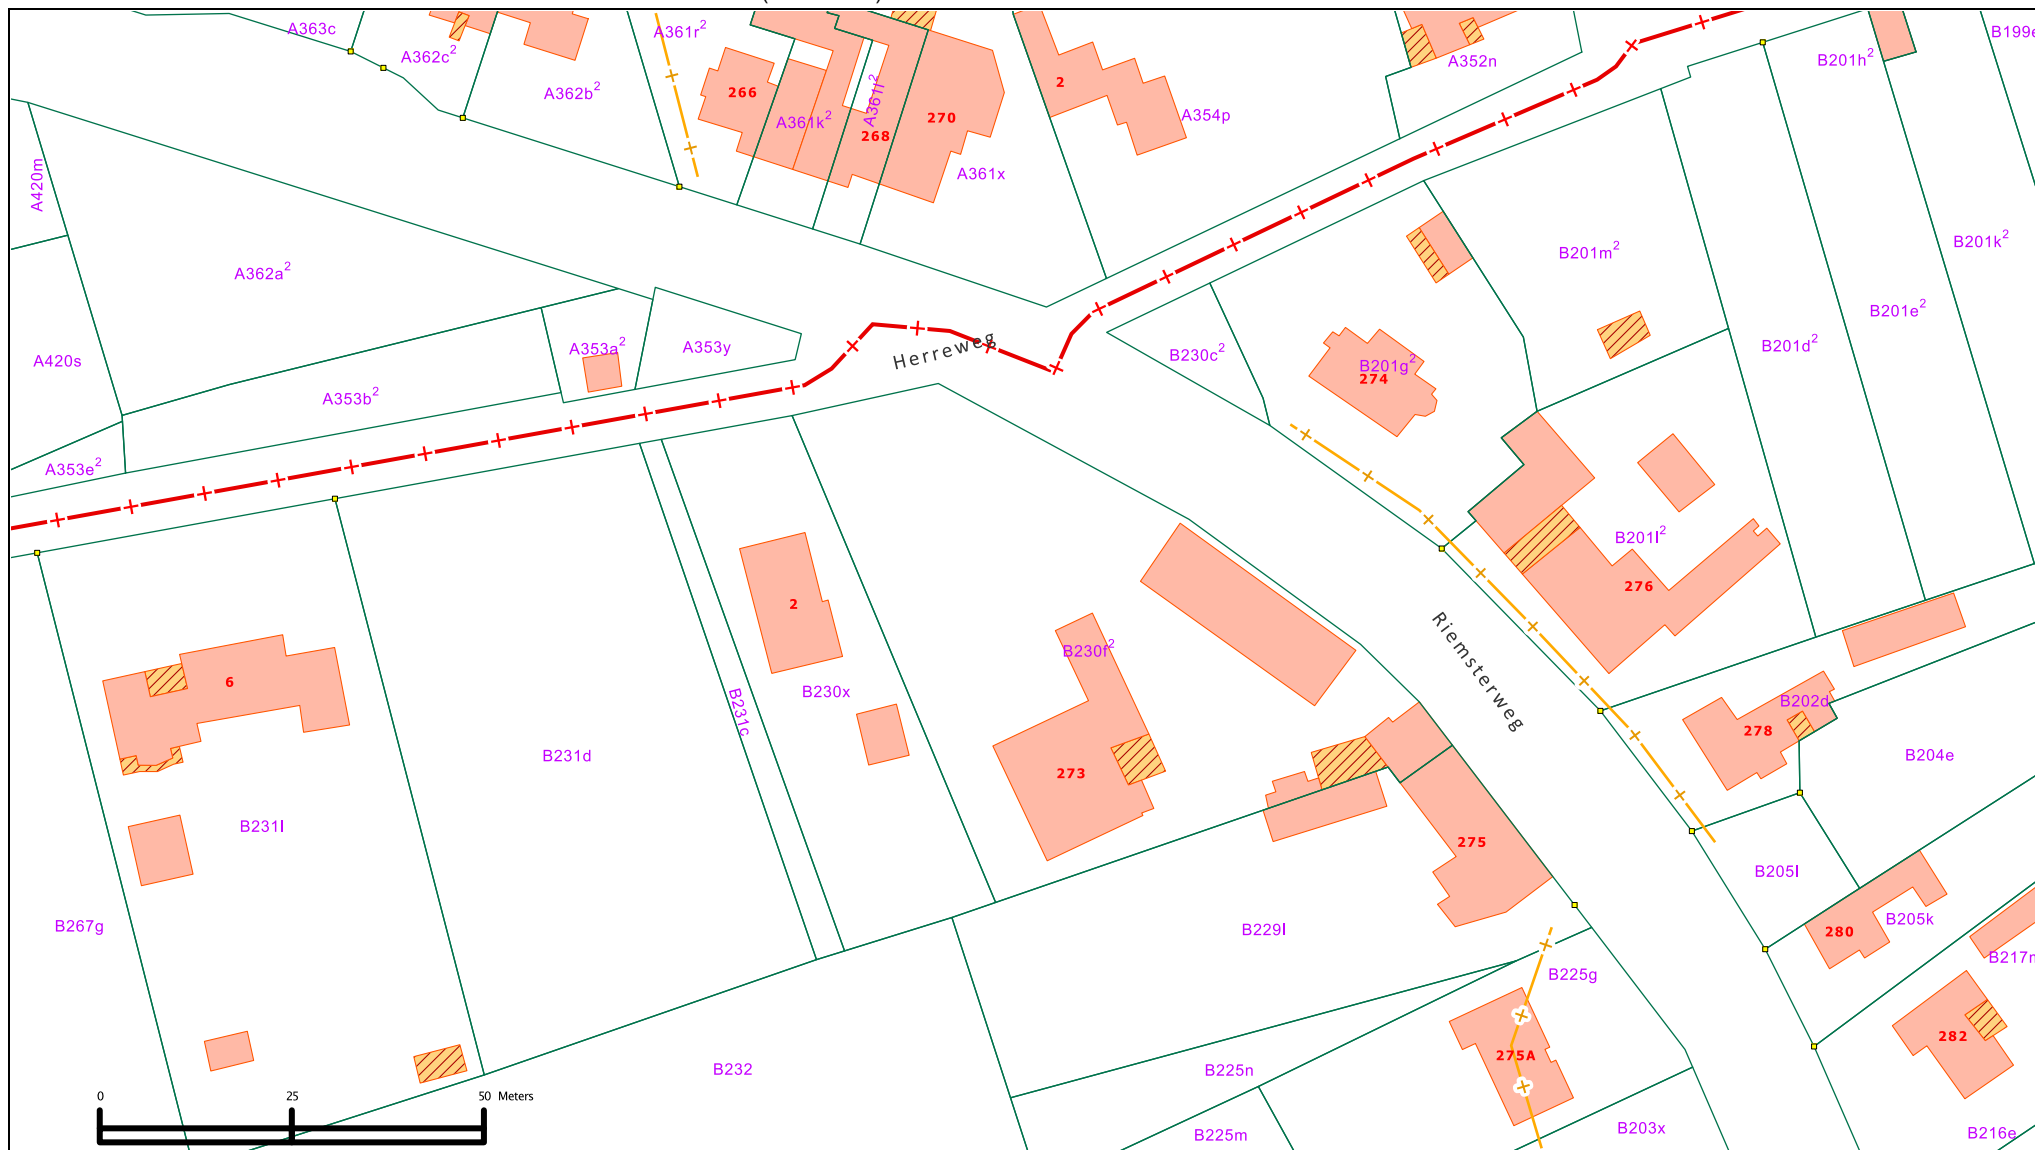

Nr	Type	Soort	Onderwerp	Aanmaakschaal	Aanmaakwijze	Aanmaakdatum	Opmerking
1	Plan	Kadasterplan	Locatie onderzoeksterrein	1:1500	Digitaal (Qgis/Geopunt)	5/04/2017	/
2	Kaart	Topografische kaart	Locatie onderzoeksterrein	1:5000	Digitaal (Qgis/Geopunt)	5/04/2017	/
3	Plan	Inplantingsplan	OT	1:250	Digitaal (Anteagroup)	10/03/2017	zie bijlage 4
4	Foto	Orthofoto	Locatie onderzoeksterrein	1:1500	Digitaal (Qgis/Geopunt)	5/04/2017	/
5	Foto	Zicht terrein	Uit het oosten		Digitaal (Google street view)	1/10/2010	/
6	Plan	KLIP	Locatie leidingen	1:1000	Digitaal (ACAD/Aron)	6/04/2017	zie bijlage 6
7	Kaart	Bodemkaart	Locatie onderzoeksterrein	1:1500	Digitaal (Qgis/Geopunt)	5/04/2017	/
8	Plan	Kadasterplan	Locatie onderzoeksterrein	1:1000	Digitaal (CADGIS)	6/04/2017	zie bijlage 1
9	Plan	Overzichtsplan	BT	1:500	Digitaal (Anteagroup)	26/05/2015	zie bijlage 3
10	Plan	Inplantingsplan	OT	1:250	Digitaal (Anteagroup)	10/03/2017	zie bijlage 4
11	Plan	Profielen	Typedwarsprofielen	1:50	Digitaal (Anteagroup)	10/08/2017	zie bijlage 5
12	Plan	Klip	Locatie leidingen	1:1000	Digitaal (ACAD/Aron)	6/04/2017	zie bijlage 6

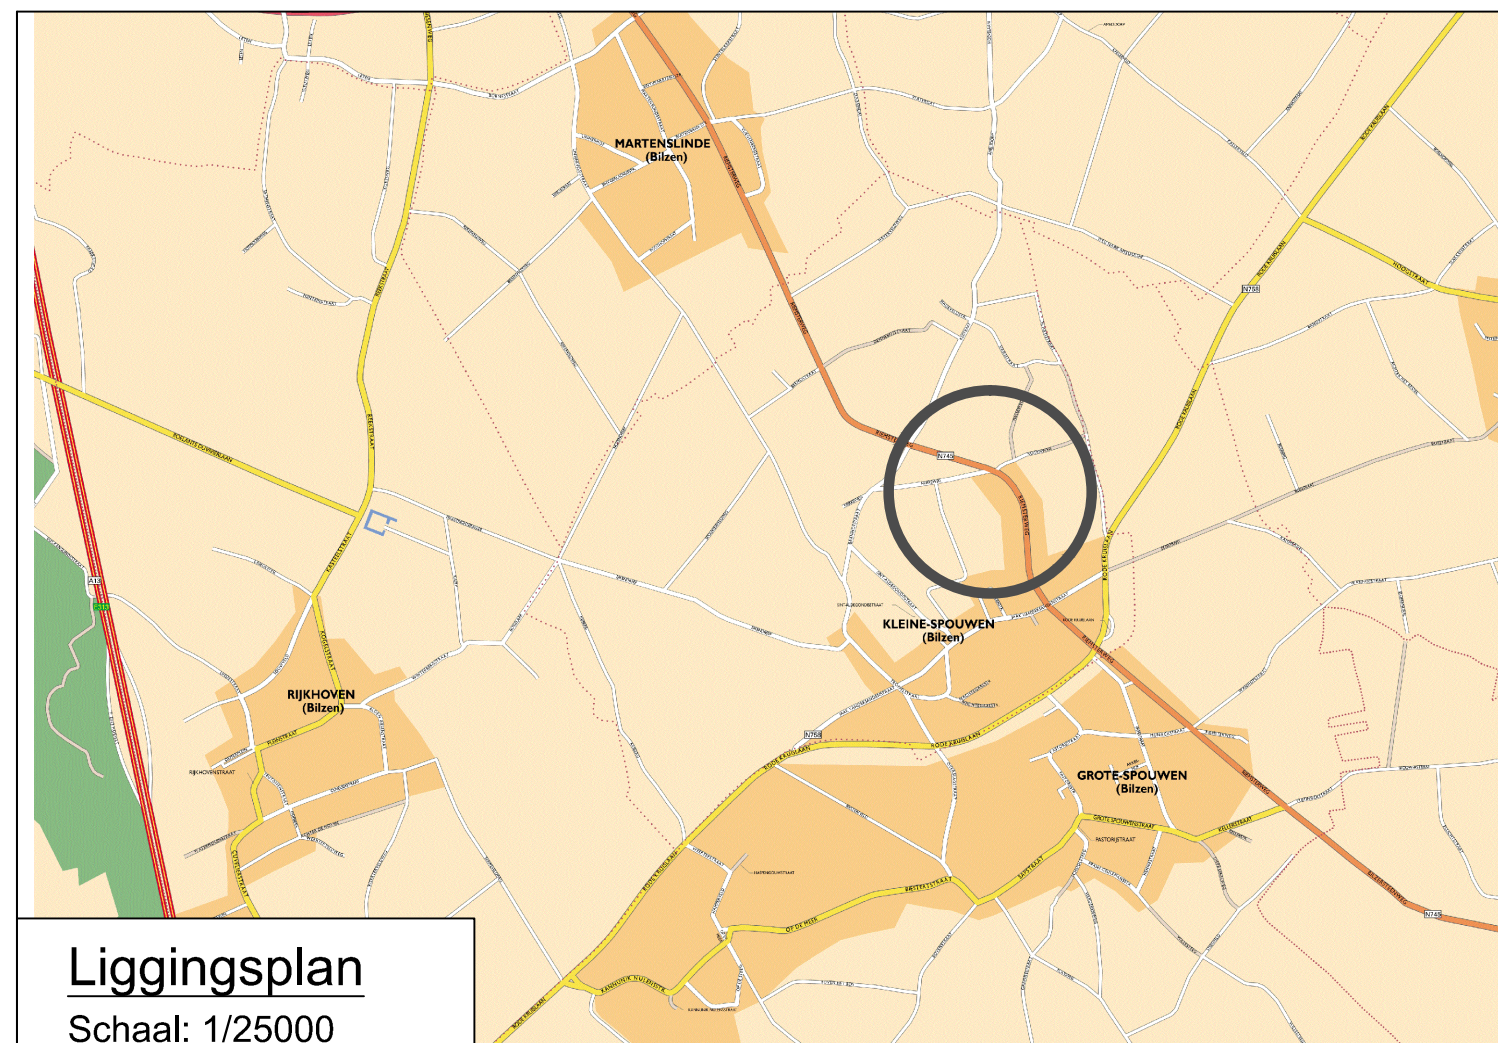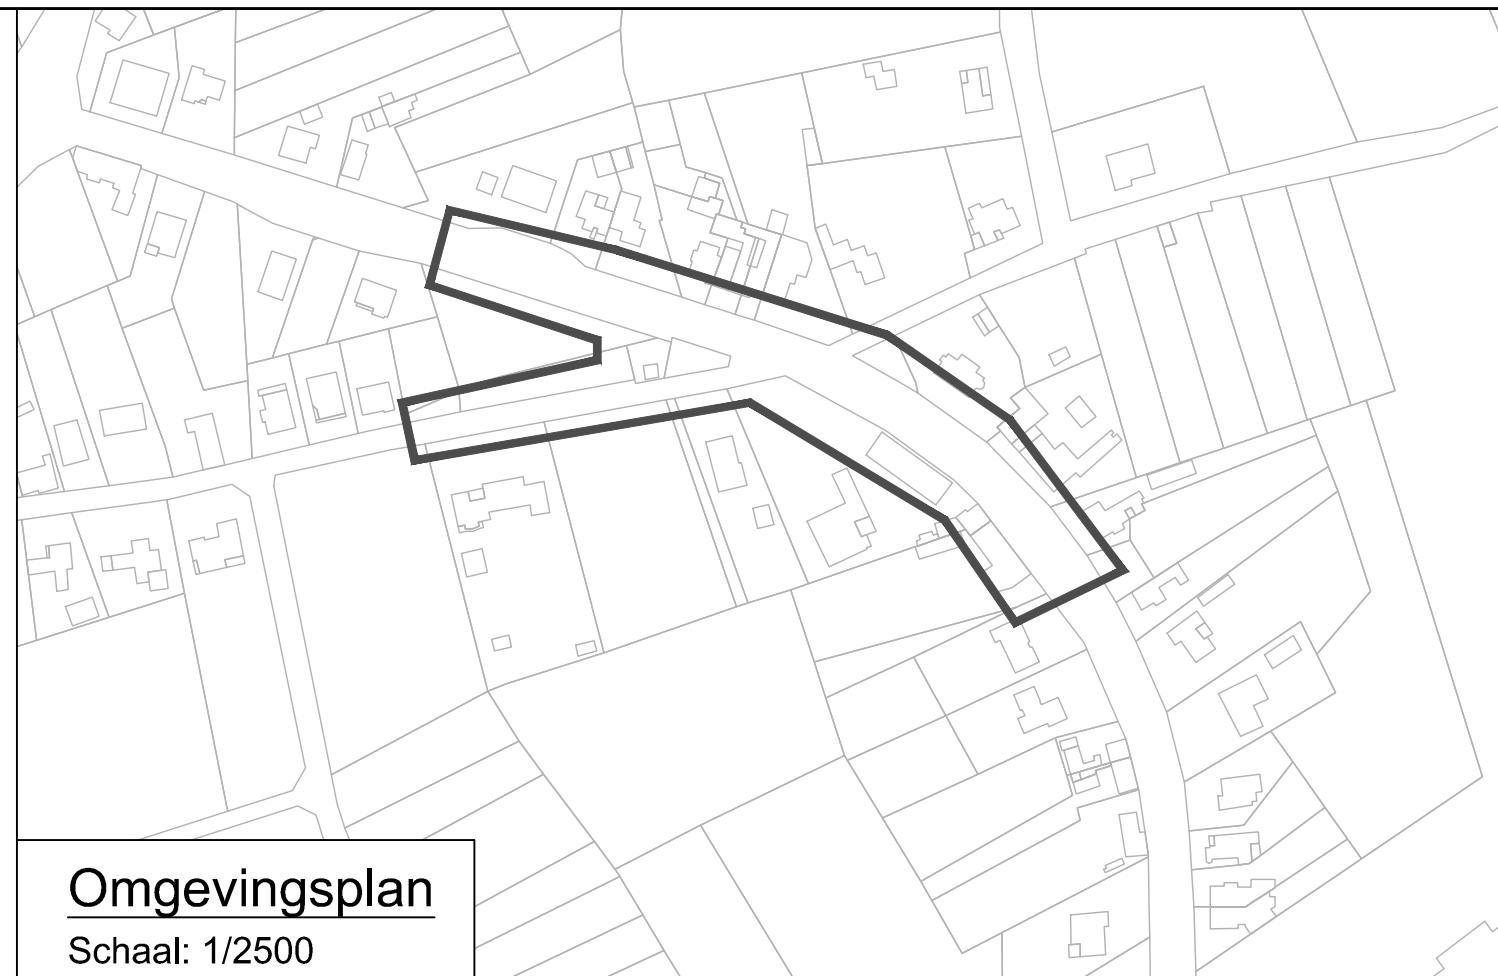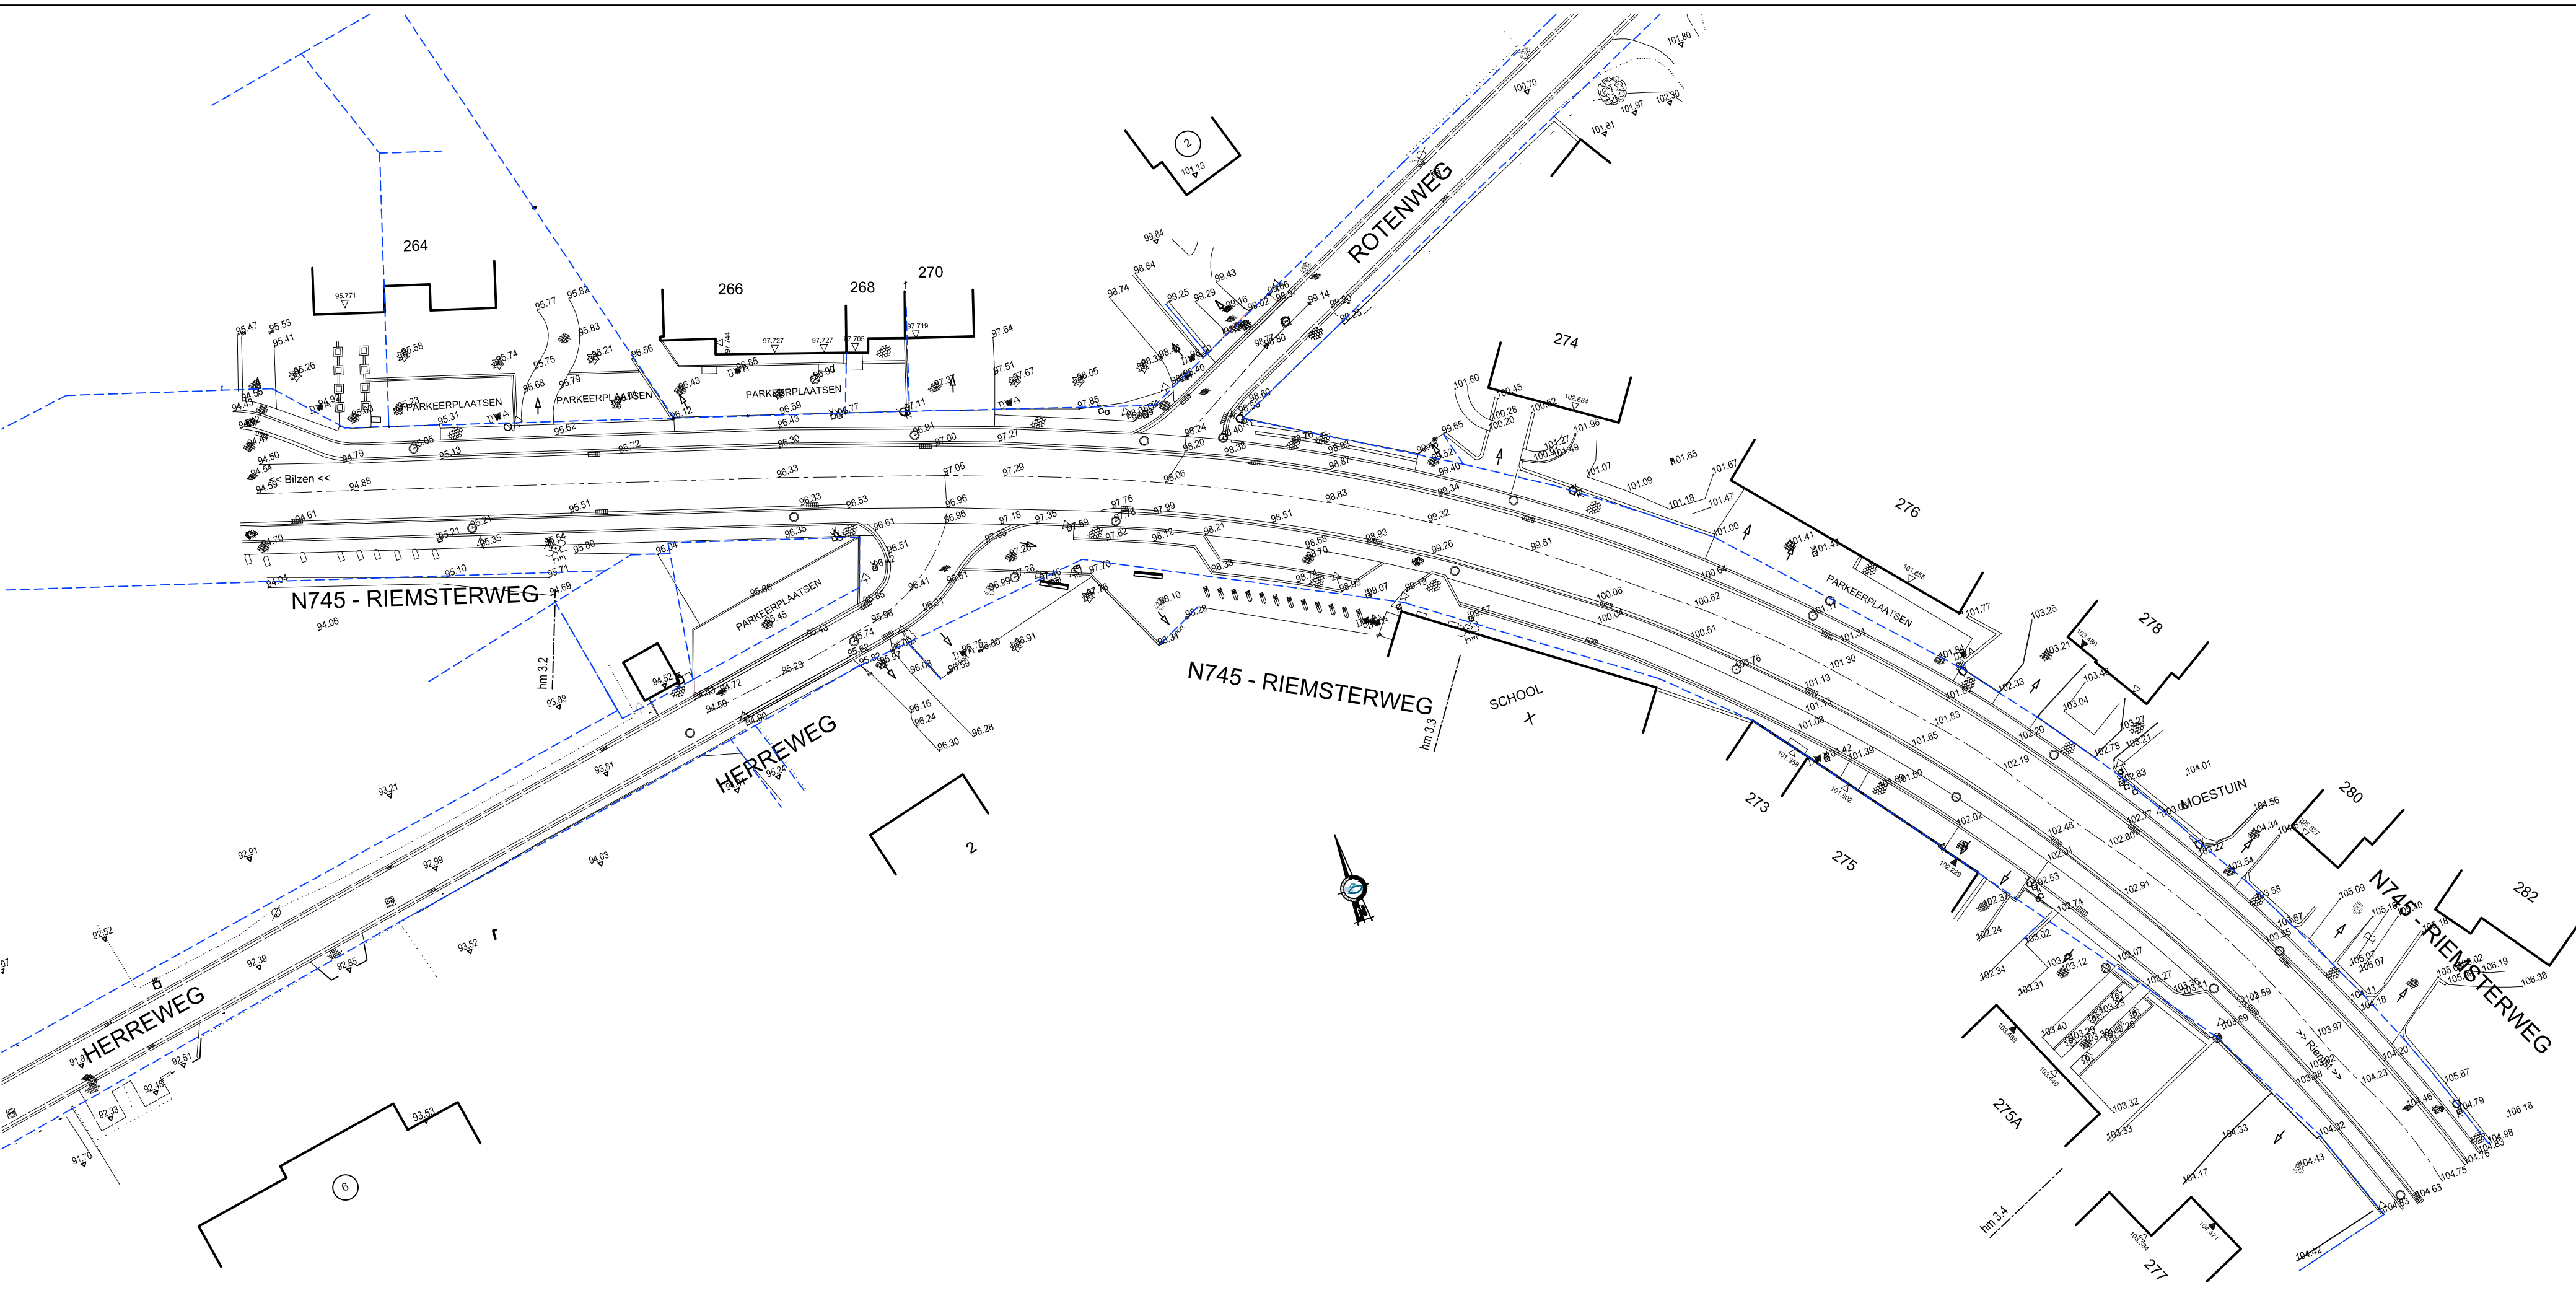

- LEGENDA BESTAANDE TOESTAND**
- Beplantingen, Naaldboom Hoog
 - Beplantingen, Naaldboom Laag
 - Beplantingen, Boom met hoge stam
 - Beplantingen, Boom met lage stam
 - Garage dorpelpeil
 - Gebouw dorpelpeil
 - Hoogtepunt
 - Lichtpunt
 - Meetkundig referentiepunt altimetrisch net
 - Nutskast
 - Paal signalisatie publiciteit
 - Particulier deksel
 - Riooltoegang normaal
 - Signalisatiepaal algemeen
 - Signalisatiepaal reflectorpaal
 - Signalisatiepaal openbaar vervoer
 - Soort bodembedekking begroeid
 - Soort bodembedekking niet begroeid
 - Soort verharding KWS
 - Soort verharding betonstraatstenen
 - Soort verharding cementbeton
 - Soort verharding kasseien
 - Soort verharding steenslag
 - Struik
 - Wegmonoliet
 - Cirkelvormig putdeksel
 - Vierkant putdeksel
 - Straatkap gelijkgronds brandkraan
 - Straatkap gelijkgronds gas
 - Straatkap gelijkgronds elektriciteit
 - Straatkap gelijkgronds water
 - Grenspaai
 - Straatkap bovengronds
 - Kast elektriciteit
 - Paal, Verlichting
 - Brievbus
 - Straatkolk
 - Inrit
 - Vlaggenmast
 - Meetkundig referentiepunt
 - Belijning, Arcering
 - Bestaande grenzen



Vlaanderen
is wegen en verkeer

VLAAMSE OVERHEID
AGENTSCHAP WEGEN EN VERKEER
Wegen en Verkeer Limburg

VAC Hendrik van Veldeke
Koningin Astridlaan 50 bus 4, 3500 Hasselt
Tel. 011 74 23 00
e-mail: wegen.limburg@mow.vlaanderen.be

Studiebureau: **anteagroup**
Marjan Willekens
Projectleider Infrastructuur

VESTIGING HASSELT
Corda Campus - Gebouw 6
Kempische Steenweg 283 bus 32, 3500 Hasselt
tel: 011/89 77 00 - fax: 011/89 77 01
info.be@anteagroup.com - www.anteagroup.be

ing. Pol Kinnart
Account Manager

Projectnummer	Dossiernummer	Besteknummer
-	-	1M3D8G/212/14

plotbestand

Cad-bestand LVR/228705-2001.dwg

Dossiergegevens
Antea Group: 228705

2001

Gezien om gevoegd te worden bij de beslissing van heden:
VOOR DE GEMEENTERAAD

Kristien SCHOOFS
De secretaris

Wouter RASKIN
De voorzitter

Nagezien door de verantwoordelijke ingenieur, Hasselt,

ir. Katleen LOOS

Gezien en goedgekeurd door de dir. ir. investeringen, Hasselt,

ir. Dieter VAN DEN LANGENBERGH

Nummer van het plan

1M3D8G B 00

entiteitscode prefix volgnummer fase index

Datum opmaak: 26.05.2015

Aangebrachte wijzigingen		
Ind.	Aard	Datum
00	Opgemaakt	26.05.2015



N745 Bilzen-Riemst
Stad Bilzen

Samenwerkingsovereenkomst V

Herinrichting schoolomgeving Kleine Spouwen

BESTAANDE TOESTAND

Afmetingen plan 1,10 x 0,30 = 0,33m²	Schaal 1/500	Kilometerpunten 3.192 - 3.397
---	-----------------	----------------------------------

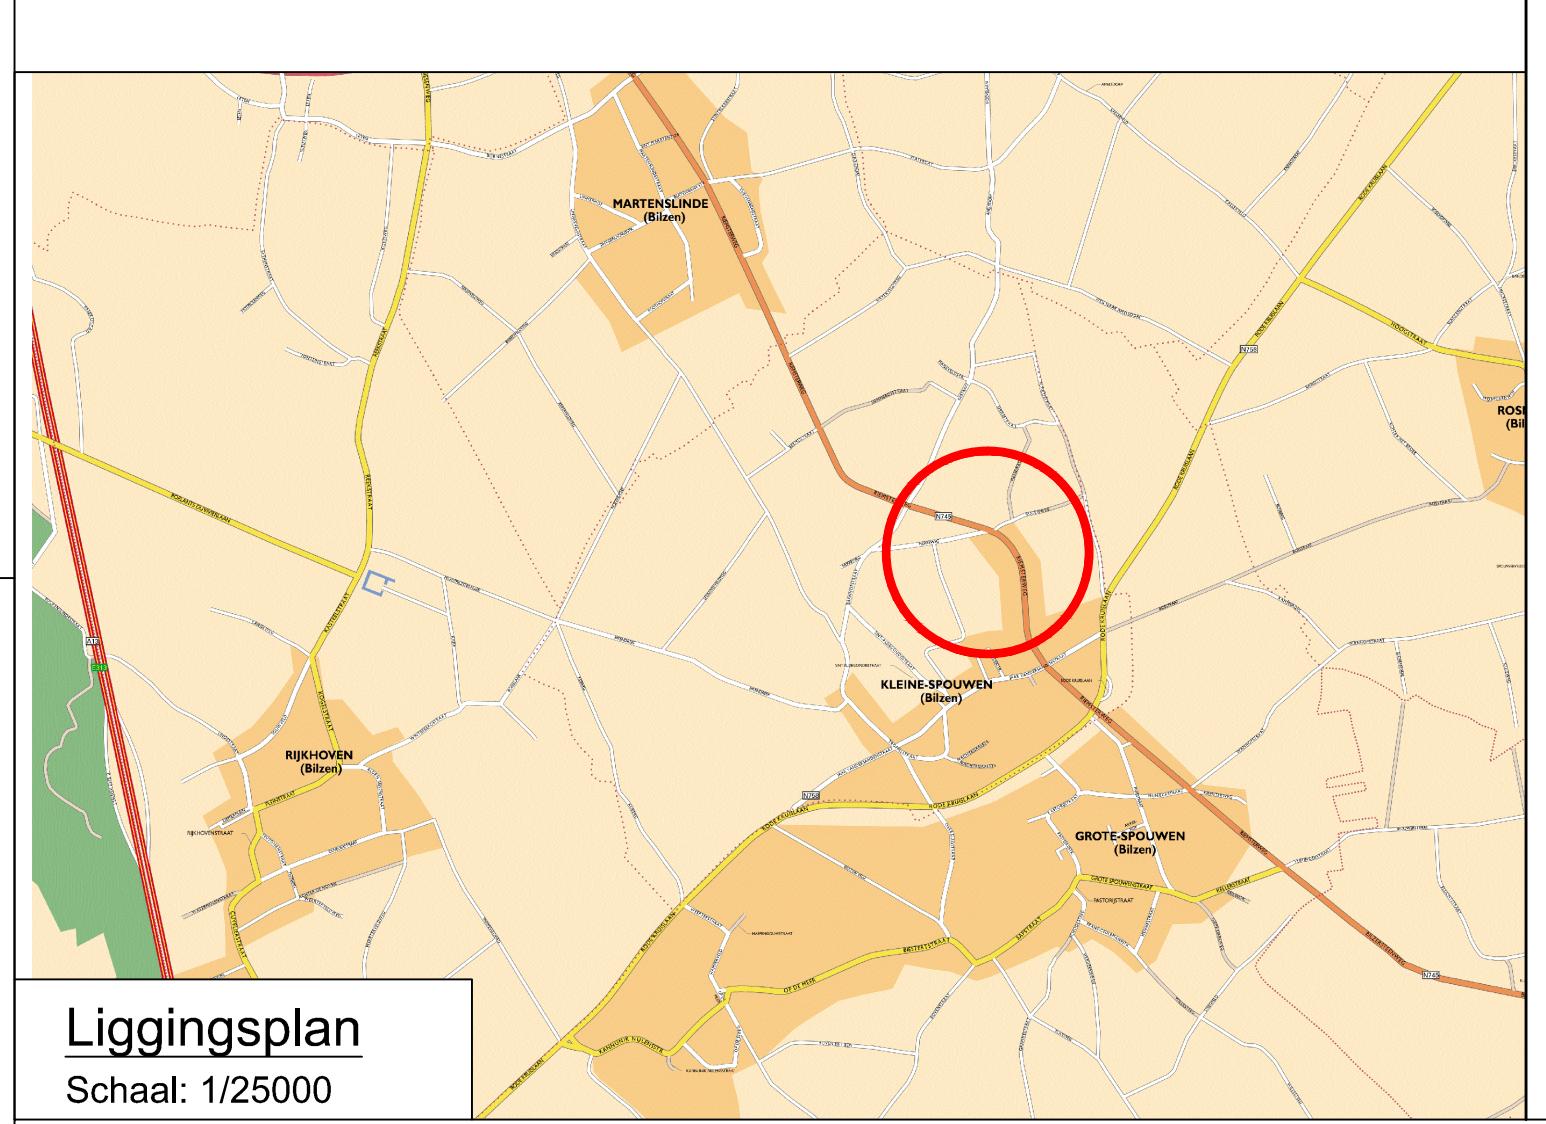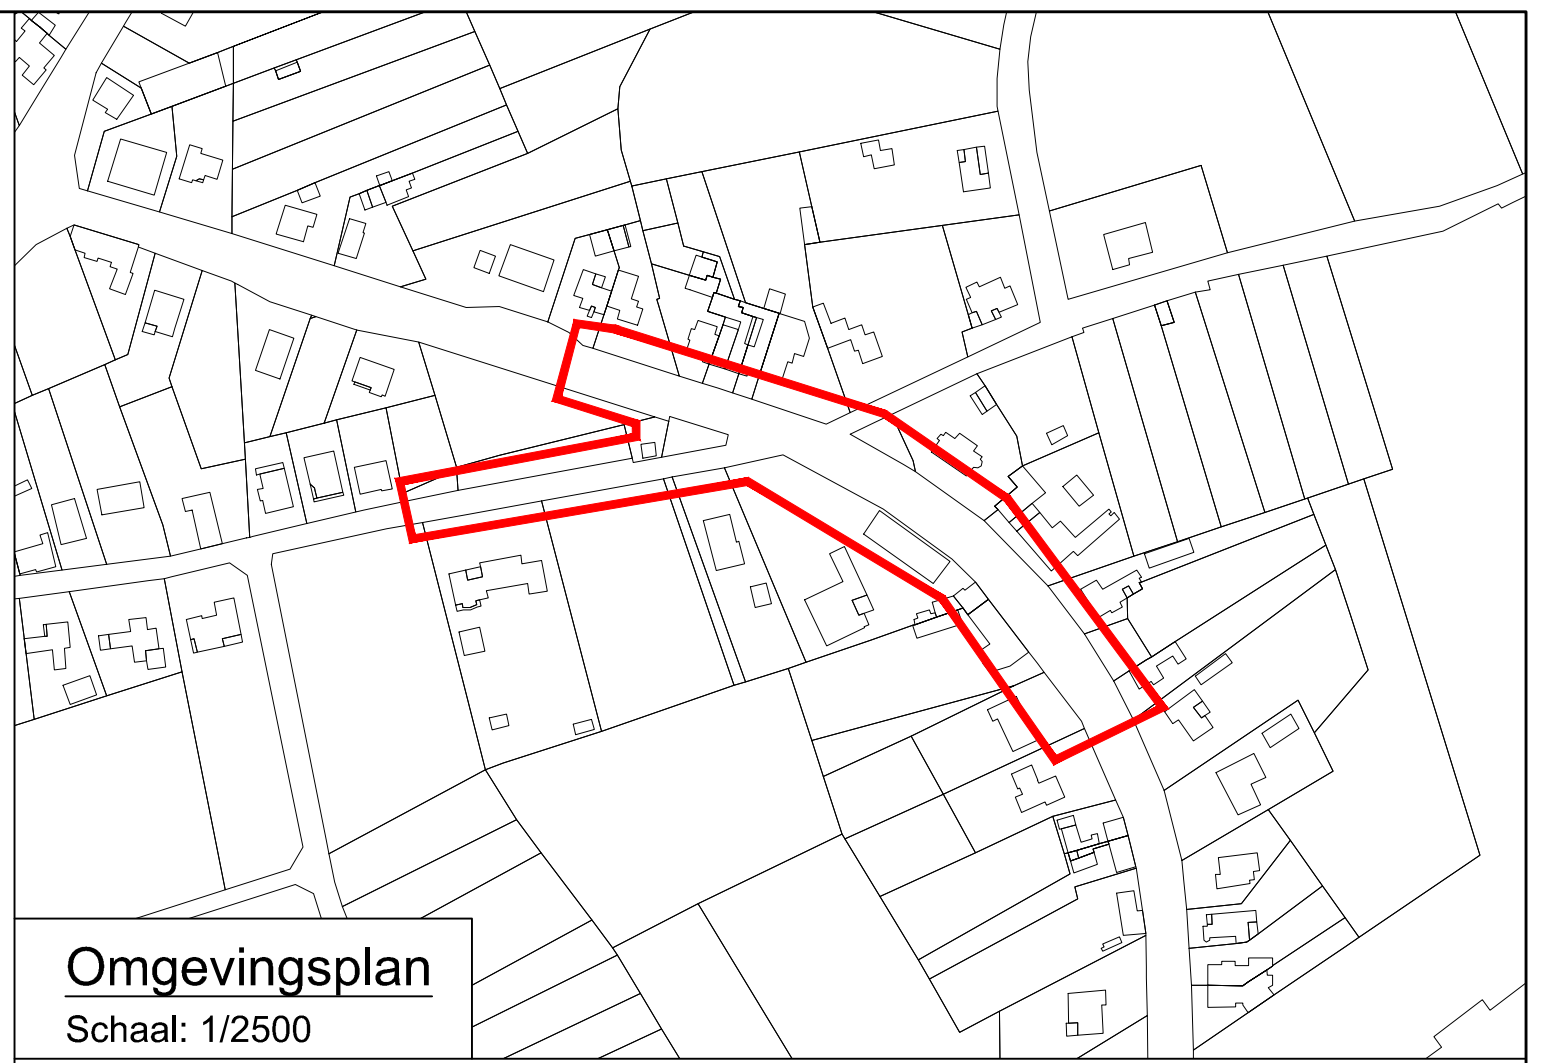

Vlaanderen
is wegen en verkeer

**VLAAMSE OVERHEID
AGENTSCHAP WEGEN EN VERKEER
Wegen en Verkeer Limburg**
VAC Hendrik van Veldeke
Koningin Astridlaan 50 bus 4, 3500 Hasselt
Tel. 011 74 23 00
e-mail: wegen.limburg@mow.vlaanderen.be

Studiebureau:  anteagroup Marjan Willekens Projectleider Infrastructuur	VESTIGING HASSELT Cordia Campus - Gebouw 6 Kampse Steenweg 253 bus 32, 3500 Hasselt tel: 011 89 77 00 - fax: 011 89 77 01 info.be@anteagroup.com - www.anteagroup.be ing. Pol Kinnart Account Manager	Projectnummer	Dossiernummer	Besteknummer
		-	-	1M3D8G/212/14
		plotbestand		
		Cad-bestand	KAO/228705-2002.dwg	

Dossiergegevens
Antea Group: 228705

Gezien om goedgevuld te worden bij de beslissing van heden:
VOOR DE GEMEENTERAAD

Kristien SCHOOF
De secretaris

Wouter RASKIN
De voorzitter

Nagezien door de verantwoordelijke ingenieur, Hasselt,

ir. Katleen LOOS

Gezien en goedgekeurd door de dir. ir. investeringen, Hasselt,

ir. Dieter VAN DEN LANGENBERGH

Nummer van het plan
1M3D8G 0 06
entiteitscode prefix volgnummer fase index

Datum opmaak: 10.03.2017

Aangebrachte wijzigingen

Ind.	Aard	Datum
01	Aanpassingen i.v.v. GBC 2 d.d. 02.12.2015	23.11.2015
02	Aanpassingen i.v.v. gekozen concept	05.01.2016
03	Aanpassingen i.v.v. GBC d.d. 18.02.2016	26.01.2016
04	Aanpassingen n.a.v. opmerkingen GBC d.d. 18.02.2016	10.03.2016
05	Aanpassingen n.a.v. overleg d.d. 11.03.2016	11.03.2016
06	Aanpassingen i.v.v. overleg werkgroep 4	10.03.2017

N745 Bilzen-Riemst Stad Bilzen

Samenwerkingsovereenkomst V Herinrichting schoolomgeving Kleine Spouwen PLAN DER WERKEN

Afmetingen plan 1,40 x 0,60 = 0,84m ²	Schaal 1/250	Kilometerpunten van 3.192 tot 3.397
---	-----------------	--




 Vlaanderen is wegen en verkeer	VLAAMSE OVERHEID AGENTSCHAP WEGEN EN VERKEER Wegen en Verkeer Limburg			
	VAC Hendrik van Veldeke Koninkrijkslaan 60 bus 4, 3500 Hasselt Tel. 011 74 23 00 e-mail: wegen.limburg@mow.vlaanderen.be			
Studiebureau:  Marjan Willekens Projectleider Infrastructuur	VESTIGING HASSELT Corda Campus - Gebouw 6 Kerspoortweg 261 bus 12, 3500 Hasselt tel. 011 69 77 00 - fax 011 69 77 01 info@antegrpouw.com - www.anteagroup.be	Projectnummer -	Dossiernummer -	Besteknummer 1M3D8G/212/14
		plotbestand		
		Cad-bestand KAO/228705-2003.dwg		
Dossiergegevens Antea Group: 228705		2003		

N745 Bilzen-Riemst Stad Bilzen

Samenwerkingsovereenkomst V
Herinrichting schoolomgeving Kleine Spouwen
TYPEDWARSPROFIELEN

Afmetingen plan 1,30 x 0,60 = 0,78m ²	Schaal 1/50	Kilometerpunten van 3.192 tot 3.397
---	----------------	--

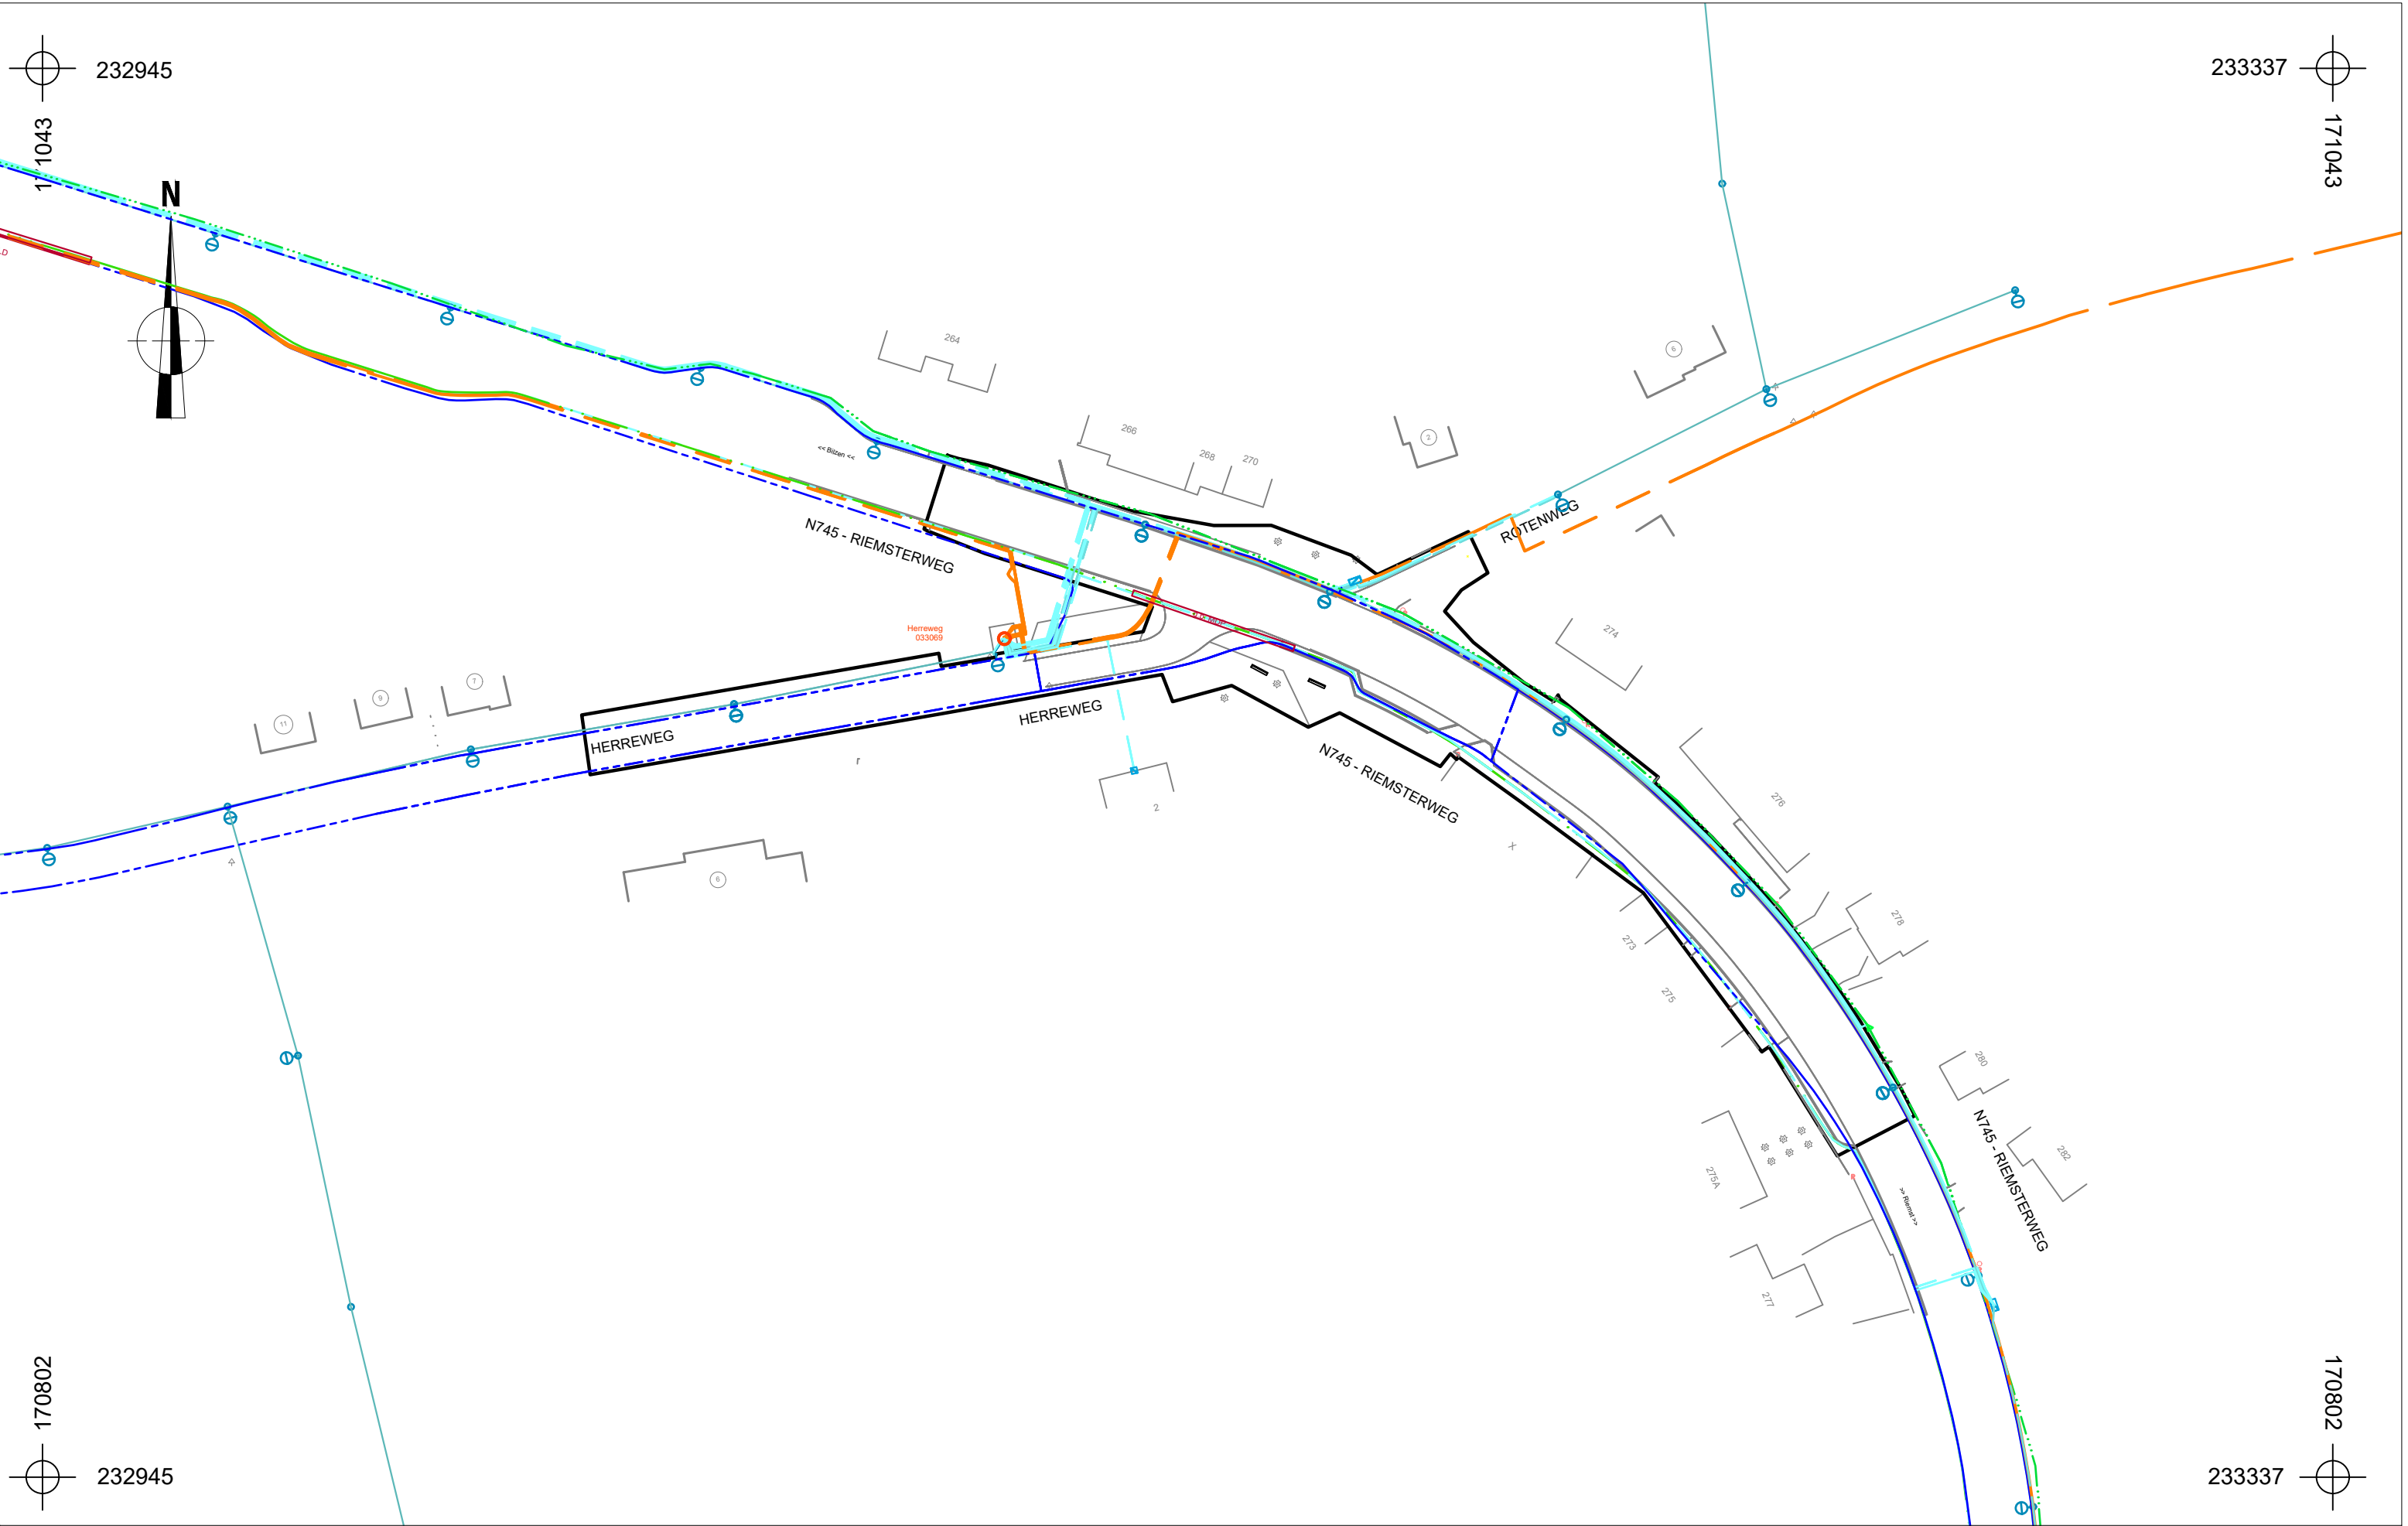

	2017D35 KL-17-RI		Onderwerp	Datum	Legende					
	Kleine Spouwen - Riemsterweg		Klip-plan	April 2017		Projectgebied		MS-kabel		
			Schaal 1 : 1000				TK-kabel		Gas	
						LS-kabel		ON		

