Polder Moervaart en Zuidlede

Lochristi - 1° Afd. Sectie C

Overzicht Deelplans

0 10m 20m 30m 40m 50m
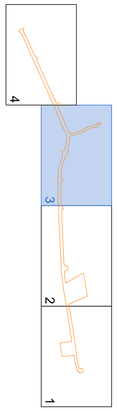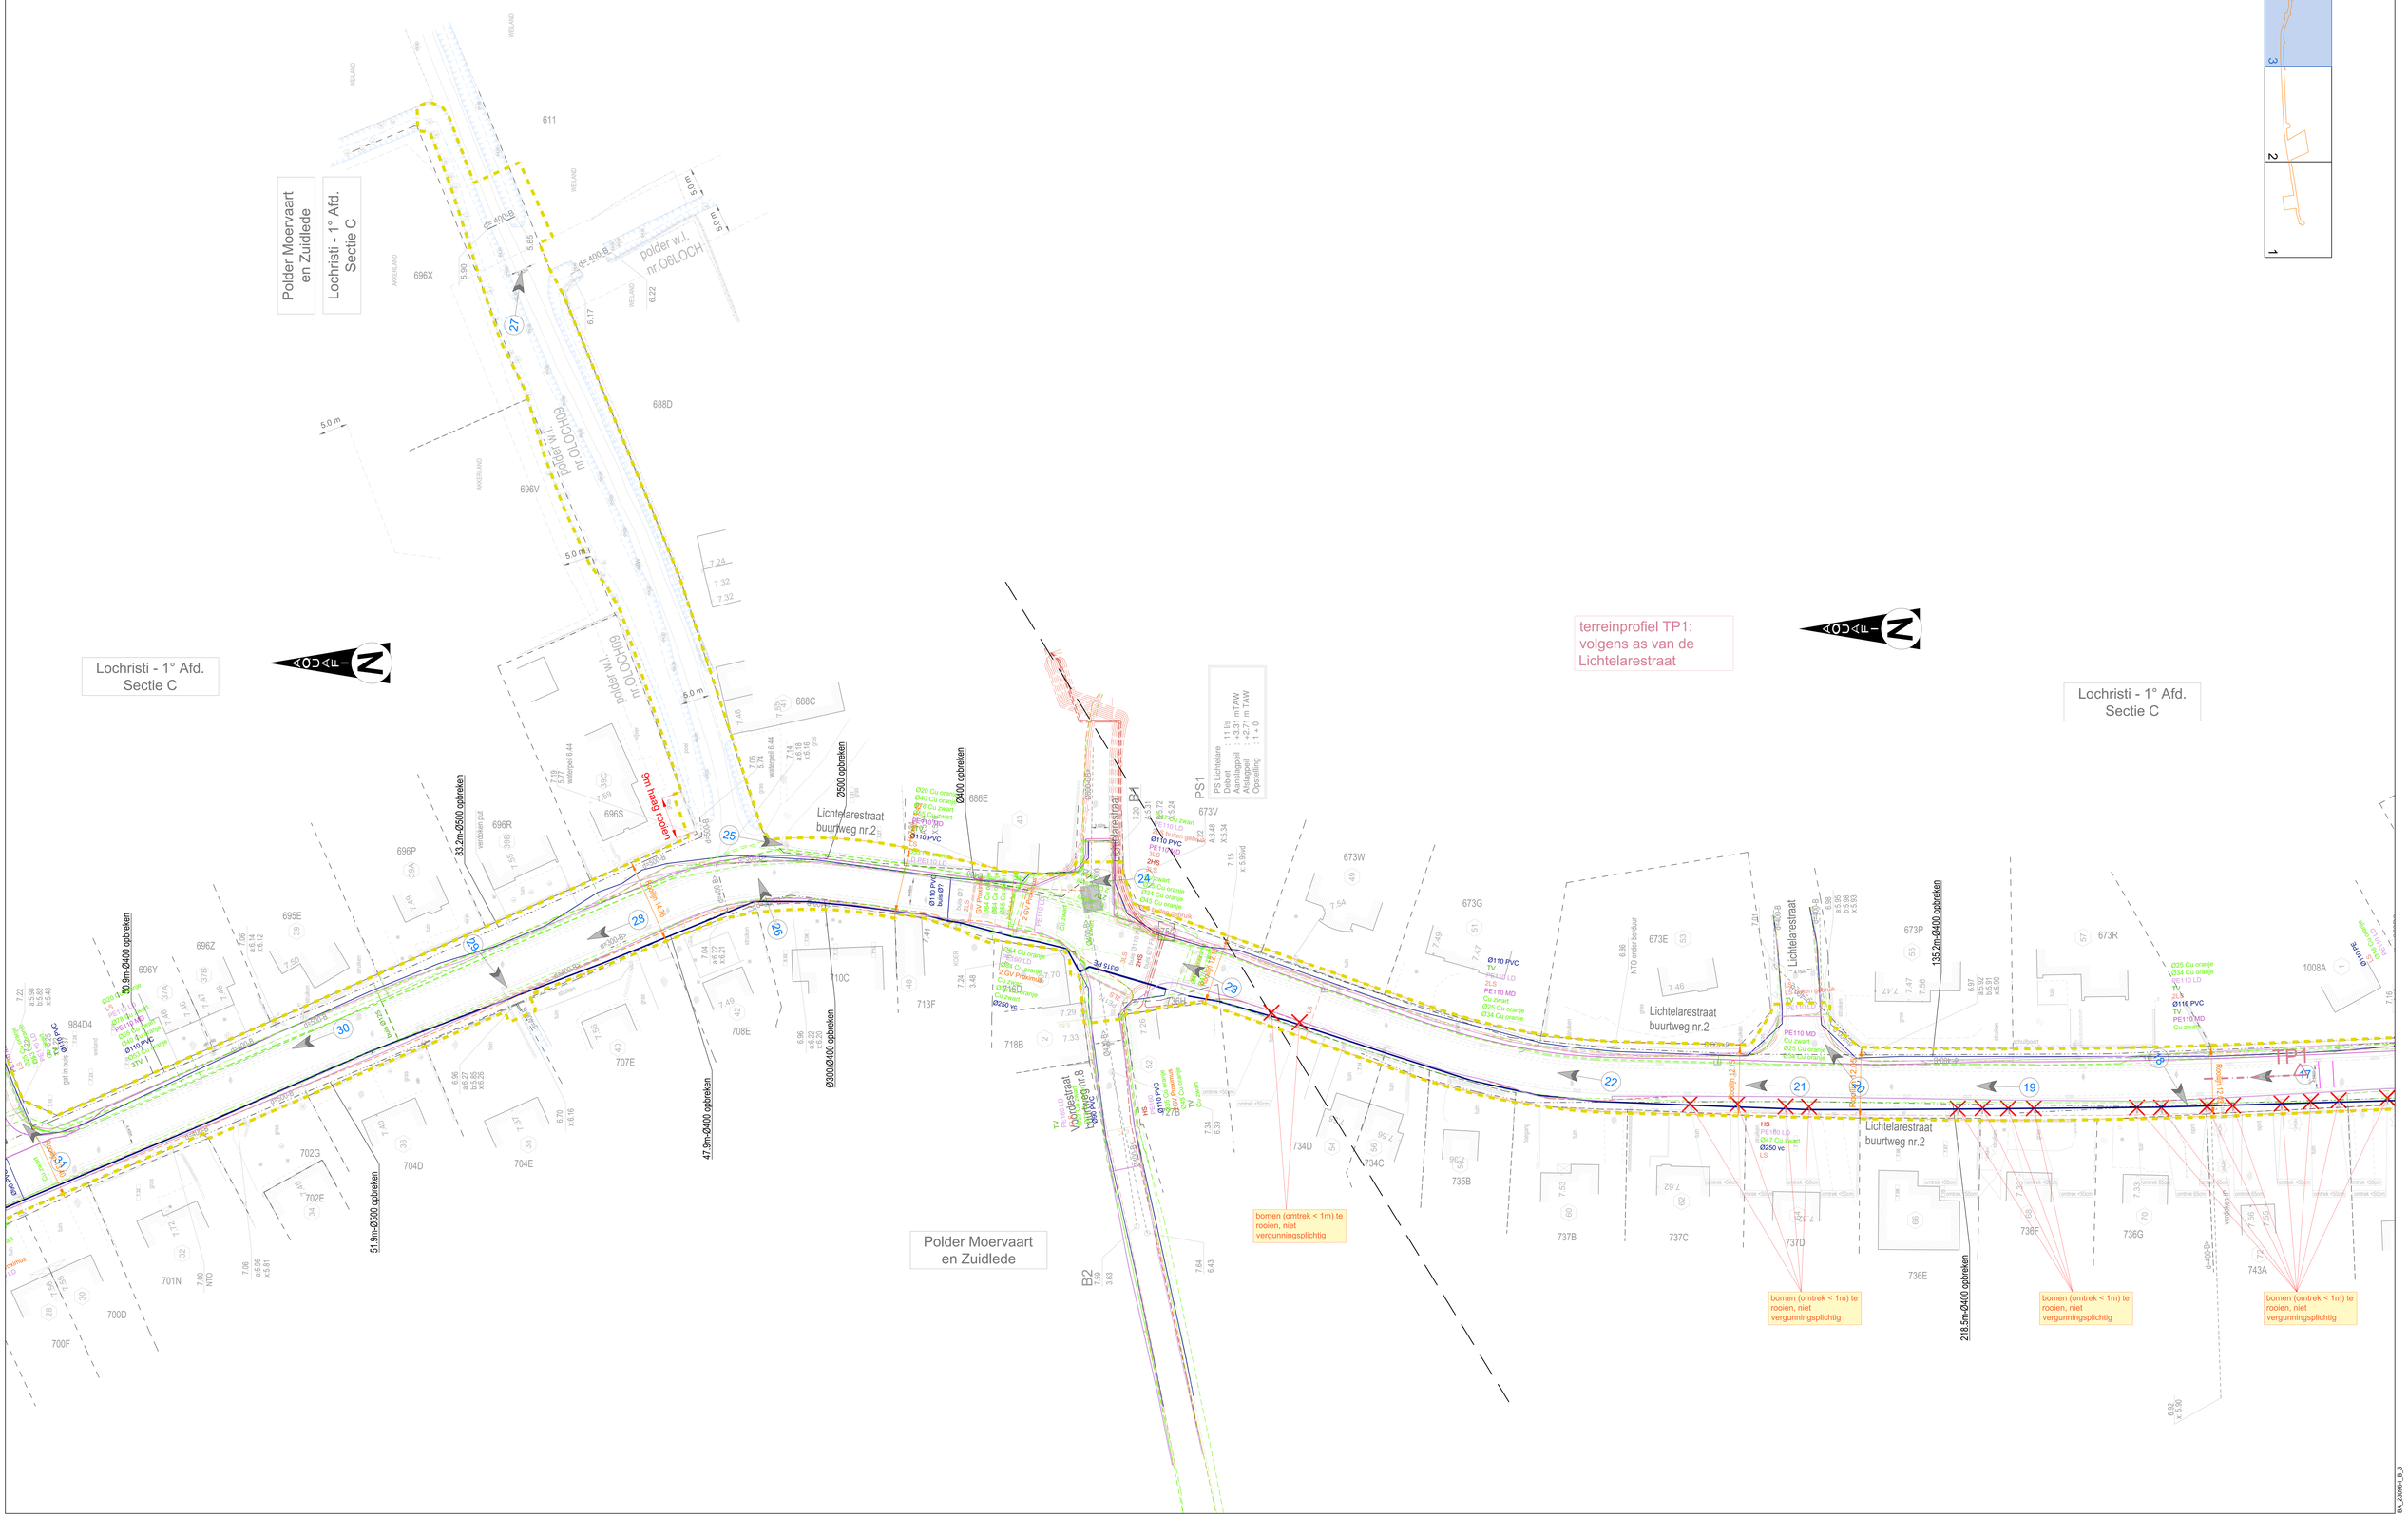
Schaal: 1/200