Overzicht Deelplans

0 10m 20m 30m 40m 50m

Schaal: 1/200

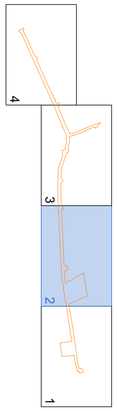

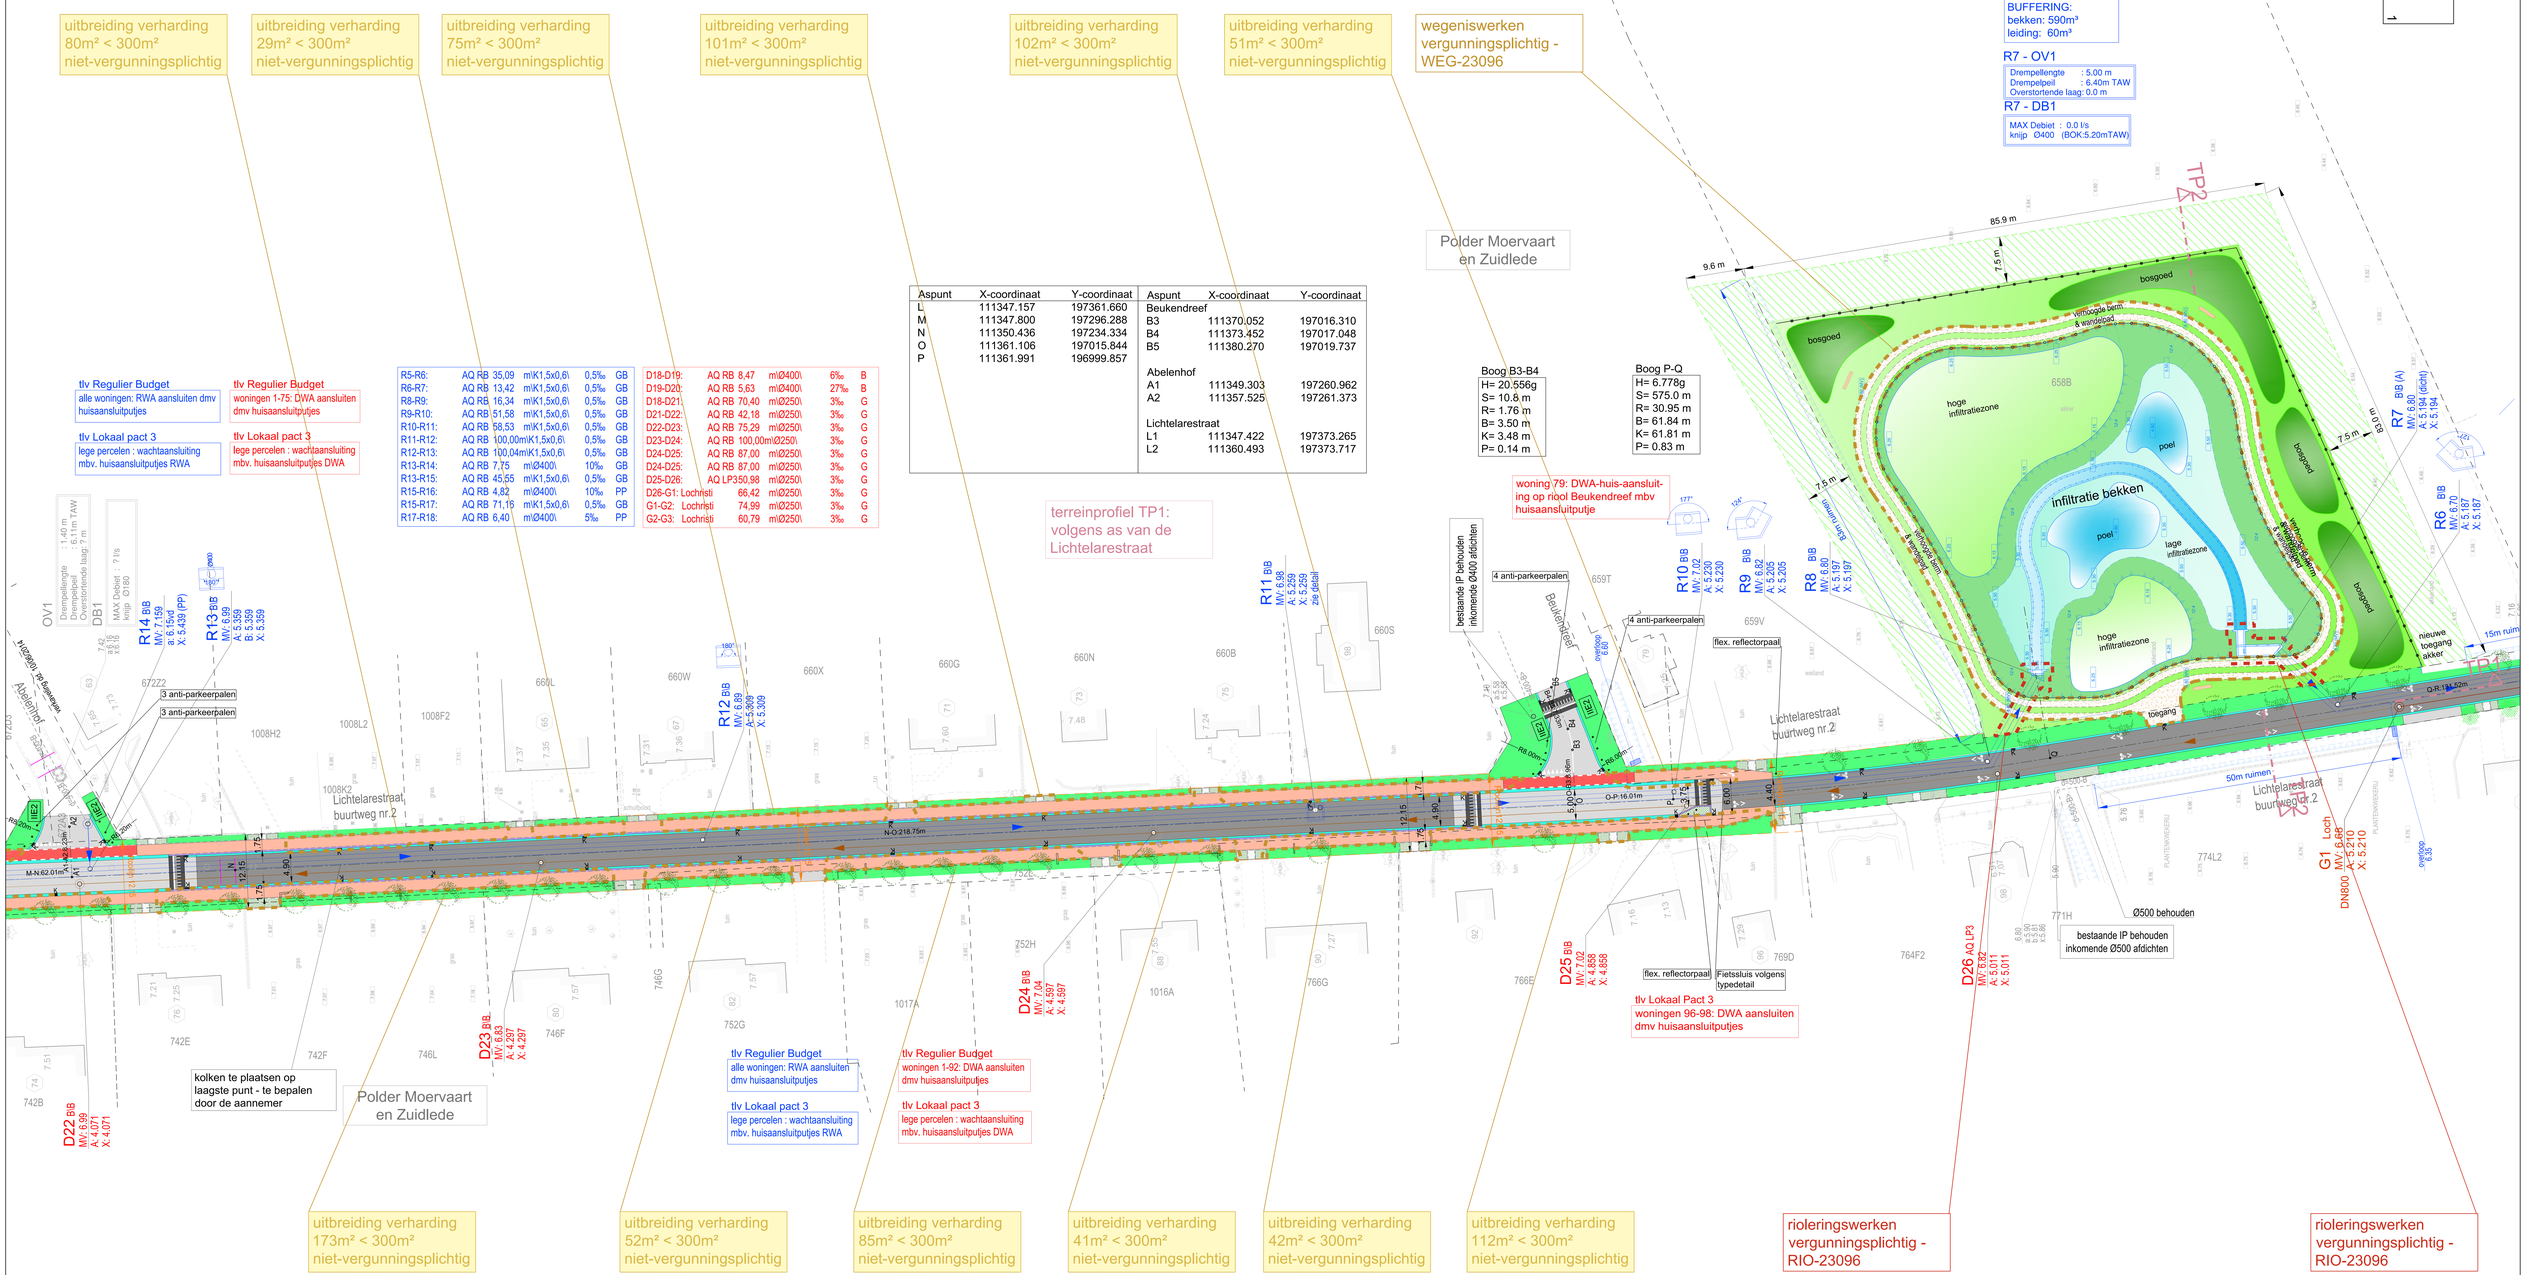

Aspunt	X-coordinaat	Y-coordinaat
L	111347.157	197361.660
M	111347.800	197296.288
N	111350.436	197234.334
O	111361.106	197015.844
P	111361.991	196999.857

Aspunt	X-coordinaat	Y-coordinaat
Beukendreef		
B3	111370.052	197016.310
B4	111373.452	197017.048
B5	111380.270	197019.737
Abelenhof		
A1	111349.303	197260.962
A2	111357.525	197261.373
Lichtelarestraat		
L1	111347.422	197373.265
L2	111360.493	197373.717

R5-R6:	AQ RB	35,09	m\K1,5x0,6\	0,5‰	GB		
R6-R7:	AQ RB	13,42	m\K1,5x0,6\	0,5‰	GB		
R8-R9:	AQ RB	16,34	m\K1,5x0,6\	0,5‰	GB		
R9-R10:	AQ RB	51,58	m\K1,5x0,6\	0,5‰	GB		
R10-R11:	AQ RB	58,53	m\K1,5x0,6\	0,5‰	GB		
R11-R12:	AQ RB	100,00m	\K1,5x0,6\	0,5‰	GB		
R12-R13:	AQ RB	100,04m	\K1,5x0,6\	0,5‰	GB		
R13-R14:	AQ RB	7,75	m\Ø400\	10‰	GB		
R13-R15:	AQ RB	45,55	m\K1,5x0,6\	0,5‰	GB		
R15-R16:	AQ RB	4,82	m\Ø400\	10‰	PP		
R15-R17:	AQ RB	71,16	m\K1,5x0,6\	0,5‰	GB		
R17-R18:	AQ RB	6,40	m\Ø400\	5‰	PP		

D18-D19:	AQ RB	8,47	m\Ø400\	6‰	B		
D19-D20:	AQ RB	5,63	m\Ø400\	27‰	B		
D18-D21:	AQ RB	70,40	m\Ø250\	3‰	G		
D21-D22:	AQ RB	42,18	m\Ø250\	3‰	G		
D22-D23:	AQ RB	75,29	m\Ø250\	3‰	G		
D23-D24:	AQ RB	100,00m	\Ø250\	3‰	G		
D24-D25:	AQ RB	87,00	m\Ø250\	3‰	G		
D24-D25:	AQ RB	87,00	m\Ø250\	3‰	G		
D25-D26:	AQ LP3	50,98	m\Ø250\	3‰	G		
D26-G1: Lochristi		66,42	m\Ø250\	3‰	G		
G1-G2: Lochristi		74,99	m\Ø250\	3‰	G		
G2-G3: Lochristi		60,79	m\Ø250\	3‰	G		

Boog B3-B4	H= 20.556g S= 10.8 m R= 1.76 m B= 3.50 m K= 3.48 m P= 0.14 m
Boog P-Q	H= 6.778g S= 575.0 m R= 30.95 m B= 61.84 m K= 61.81 m P= 0.83 m