


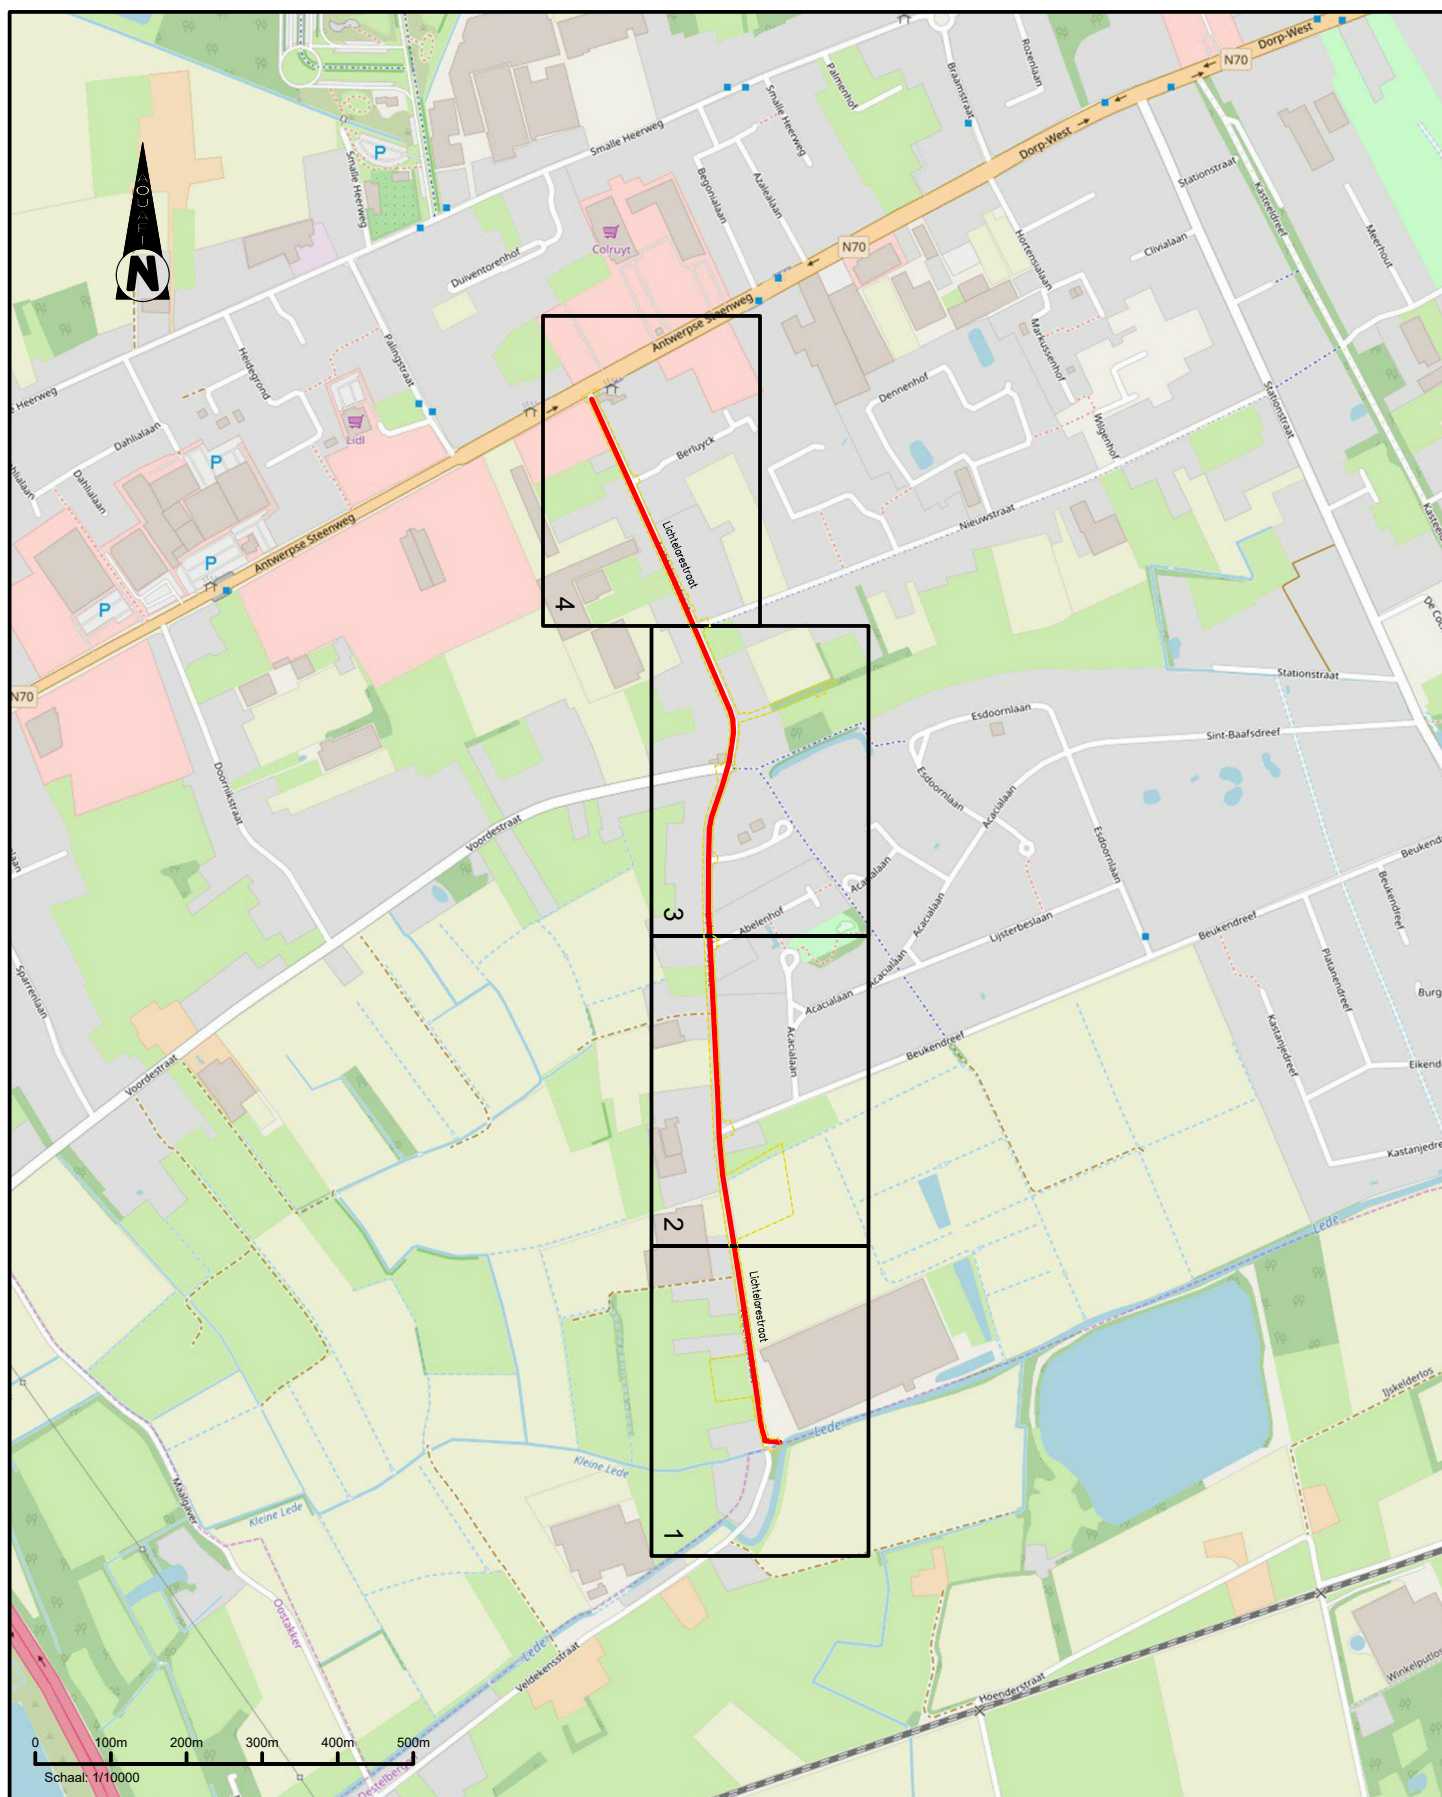

Dijkstraat 8
2630 Aartselaar
Tel. : 03/ 450 45 11
Fax.: 03/ 458 30 20

Overzichtsplan

23096:Lochristi
Sanering Antwerpse Steenweg (N70) En Ontsluiting RWA

23096/1

Schaal:
1/10000