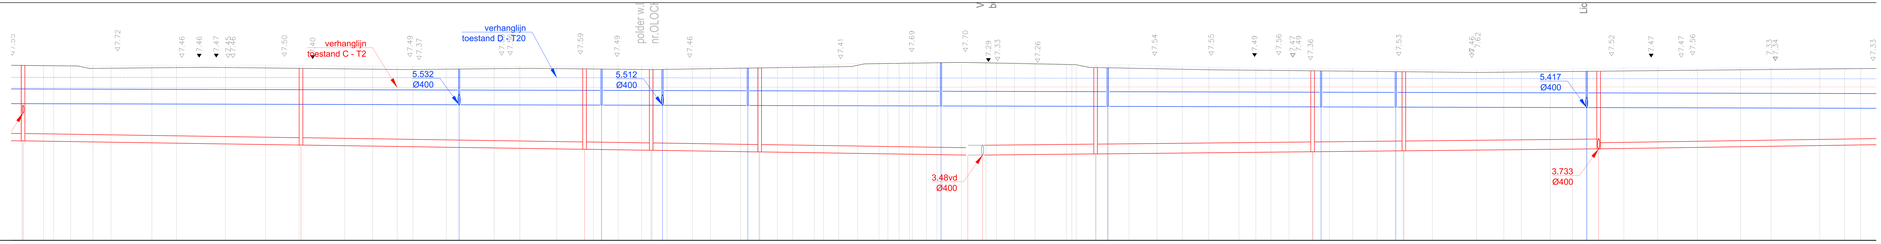

Vergelijkingsvlak
0.00 m T.A.W.

PROFIELNUMMER	
KUMULAFSTAND	348.50 352.96 355.00 388.44 393.00 398.68 375.00 380.02 390.00 398.16 405.00 414.29 420.00 425.00 428.20 435.00 444.76 450.00 457.51 465.00 470.04 474.81 477.00 480.00 485.18 488.85 495.00 499.68 502.50 505.59 510.00 511.00 515.00 518.86 523.18 525.00 527.25 530.00 532.85 535.00 540.00 545.00 547.14 550.80 555.00 560.00 566.17 567.43 570.00 574.15 579.87 585.00 590.42 596.55 600.00 603.06 606.78 611.64 615.00 619.72 624.72 630.00 635.97 645.00 650.54 654.10 660.00 664.54 667.50 675.00 681.91 690.00 698.78 705.00 714.94 720.00 723.27
TUSSENAFSTAND	4.50 4.46 2.04 3.44 4.56 3.68 8.32 5.02 9.98 8.16 6.84 9.29 5.71 5.00 3.20 6.80 9.76 5.24 7.51 7.49 5.04 4.77 2.19 3.00 5.18 3.67 6.15 3.68 3.82 3.09 4.41 1.99 3.11 3.86 4.31 1.92 2.28 2.23 2.17 0.61 0.85 2.35 5.00 5.00 2.14 3.66 4.21 6.37 1.13 1.13 4.04 2.50 4.15 5.72 5.13 5.41 6.13 3.45 3.06 3.71 4.87 3.36 4.72 5.00 5.28 5.97 9.03 5.54 3.57 5.90 4.54 2.96 7.50 6.90 8.10 8.78 6.22 9.93 5.07 3.27 4.61
HOOGTEPEIL	7.16 7.14 7.14 7.14 7.13 7.13 7.15 7.15 7.14 7.15 7.14 7.11 7.12 7.11 7.10 7.07 7.10 7.10 7.11 7.12 7.11 7.10 7.07 7.07 7.07 7.07 7.07 7.08 7.10 7.13 7.17 7.17 7.19 7.22 7.25 7.23 7.21 7.18 7.21 7.29 7.27 7.27 7.27 7.25 7.24 7.19 7.17 7.12 7.08 7.07 7.03 7.02 7.01 7.02 7.00 7.00 7.01 6.97 6.97 7.00 7.01 7.04 7.04 7.02 7.04 7.04 7.02 7.02 7.01 7.01
ONTWORPEN HOOGTEN	7.11 7.01 7.06 6.97 7.02 6.97 7.09 7.20 7.26 7.17 7.06 6.96 6.85 7.01
BOOGGEGEVENS	E EF: 115.57m; F FG: 47.34m; G FG: 22.55m; H HI: 22.50m; I IJ: 46.60m; J JK: 36.23m; K KL: 42.18m; L LM: 65.39m
HELLINGEN	mm/m; 2 mm/m; -2 mm/m; 2 mm/m; -2 mm/m; 3 mm/m; 3 mm/m; -4 mm/m; -4 mm/m; -2 mm/m; 2 mm/m
DWA RIOLERING – Tussenafstand	D6 56.65m; D5 57.79m; D4 13.72m; D3 22.24m; D2 42.66m; D1; D14 22.98m; D15 44.32m; D16 18.76m; D17 39.78m; D18 70.40m
DWA RIOLERING – Helling en Ø	Ø300-3.0'/''-G; Ø300-3.0'/''-G; Ø300-2.9'/''-G; Ø300-3.0'/''-G; Ø300-3.0'/''-G; Ø400-2.0'/''-B; Ø400-2.0'/''-B; Ø400-2.0'/''-B; Ø400-2.0'/''-B; Ø250-3.0'/''-G
DWA RIOLERING – Bodemhoogte	4.058 4.058; 3.888 3.888; 3.715 3.715; 3.675 3.675; 3.608 3.608; 3.480 3.480; 3.526 3.526; 3.615 3.615; 3.653 3.653; 3.733 3.733
DWA RIOLERING – Max. hydraulisch peil	6.23; 6.350 6.260; 6.26
DWA RIOLERING – Legkarakteristieken	zc + z + z
RWA RIOLERING – Tussenafstand	103.99m; R28 29.00m; R27 12.28m; R24 17.11m; R23 39.04m; R22 33.94m; R21 43.41m; R20 15.13m; R19 38.84m; R17 71.16m
RWA RIOLERING – Helling en Ø	k1500x600-0.5'/''
RWA RIOLERING – Bodemhoogte	5.532 5.532; 5.518 5.518; 5.512 5.512; 5.503 5.503; 5.483 5.483; 5.466 5.466; 5.444 5.444; 5.436 5.436; 5.417 5.417
RWA RIOLERING – Max. hydraulisch peil	6.640; 6.630; 6.600
RWA RIOLERING – Legkarakteristieken	zc + z + z