



R1


Bovenaanzicht

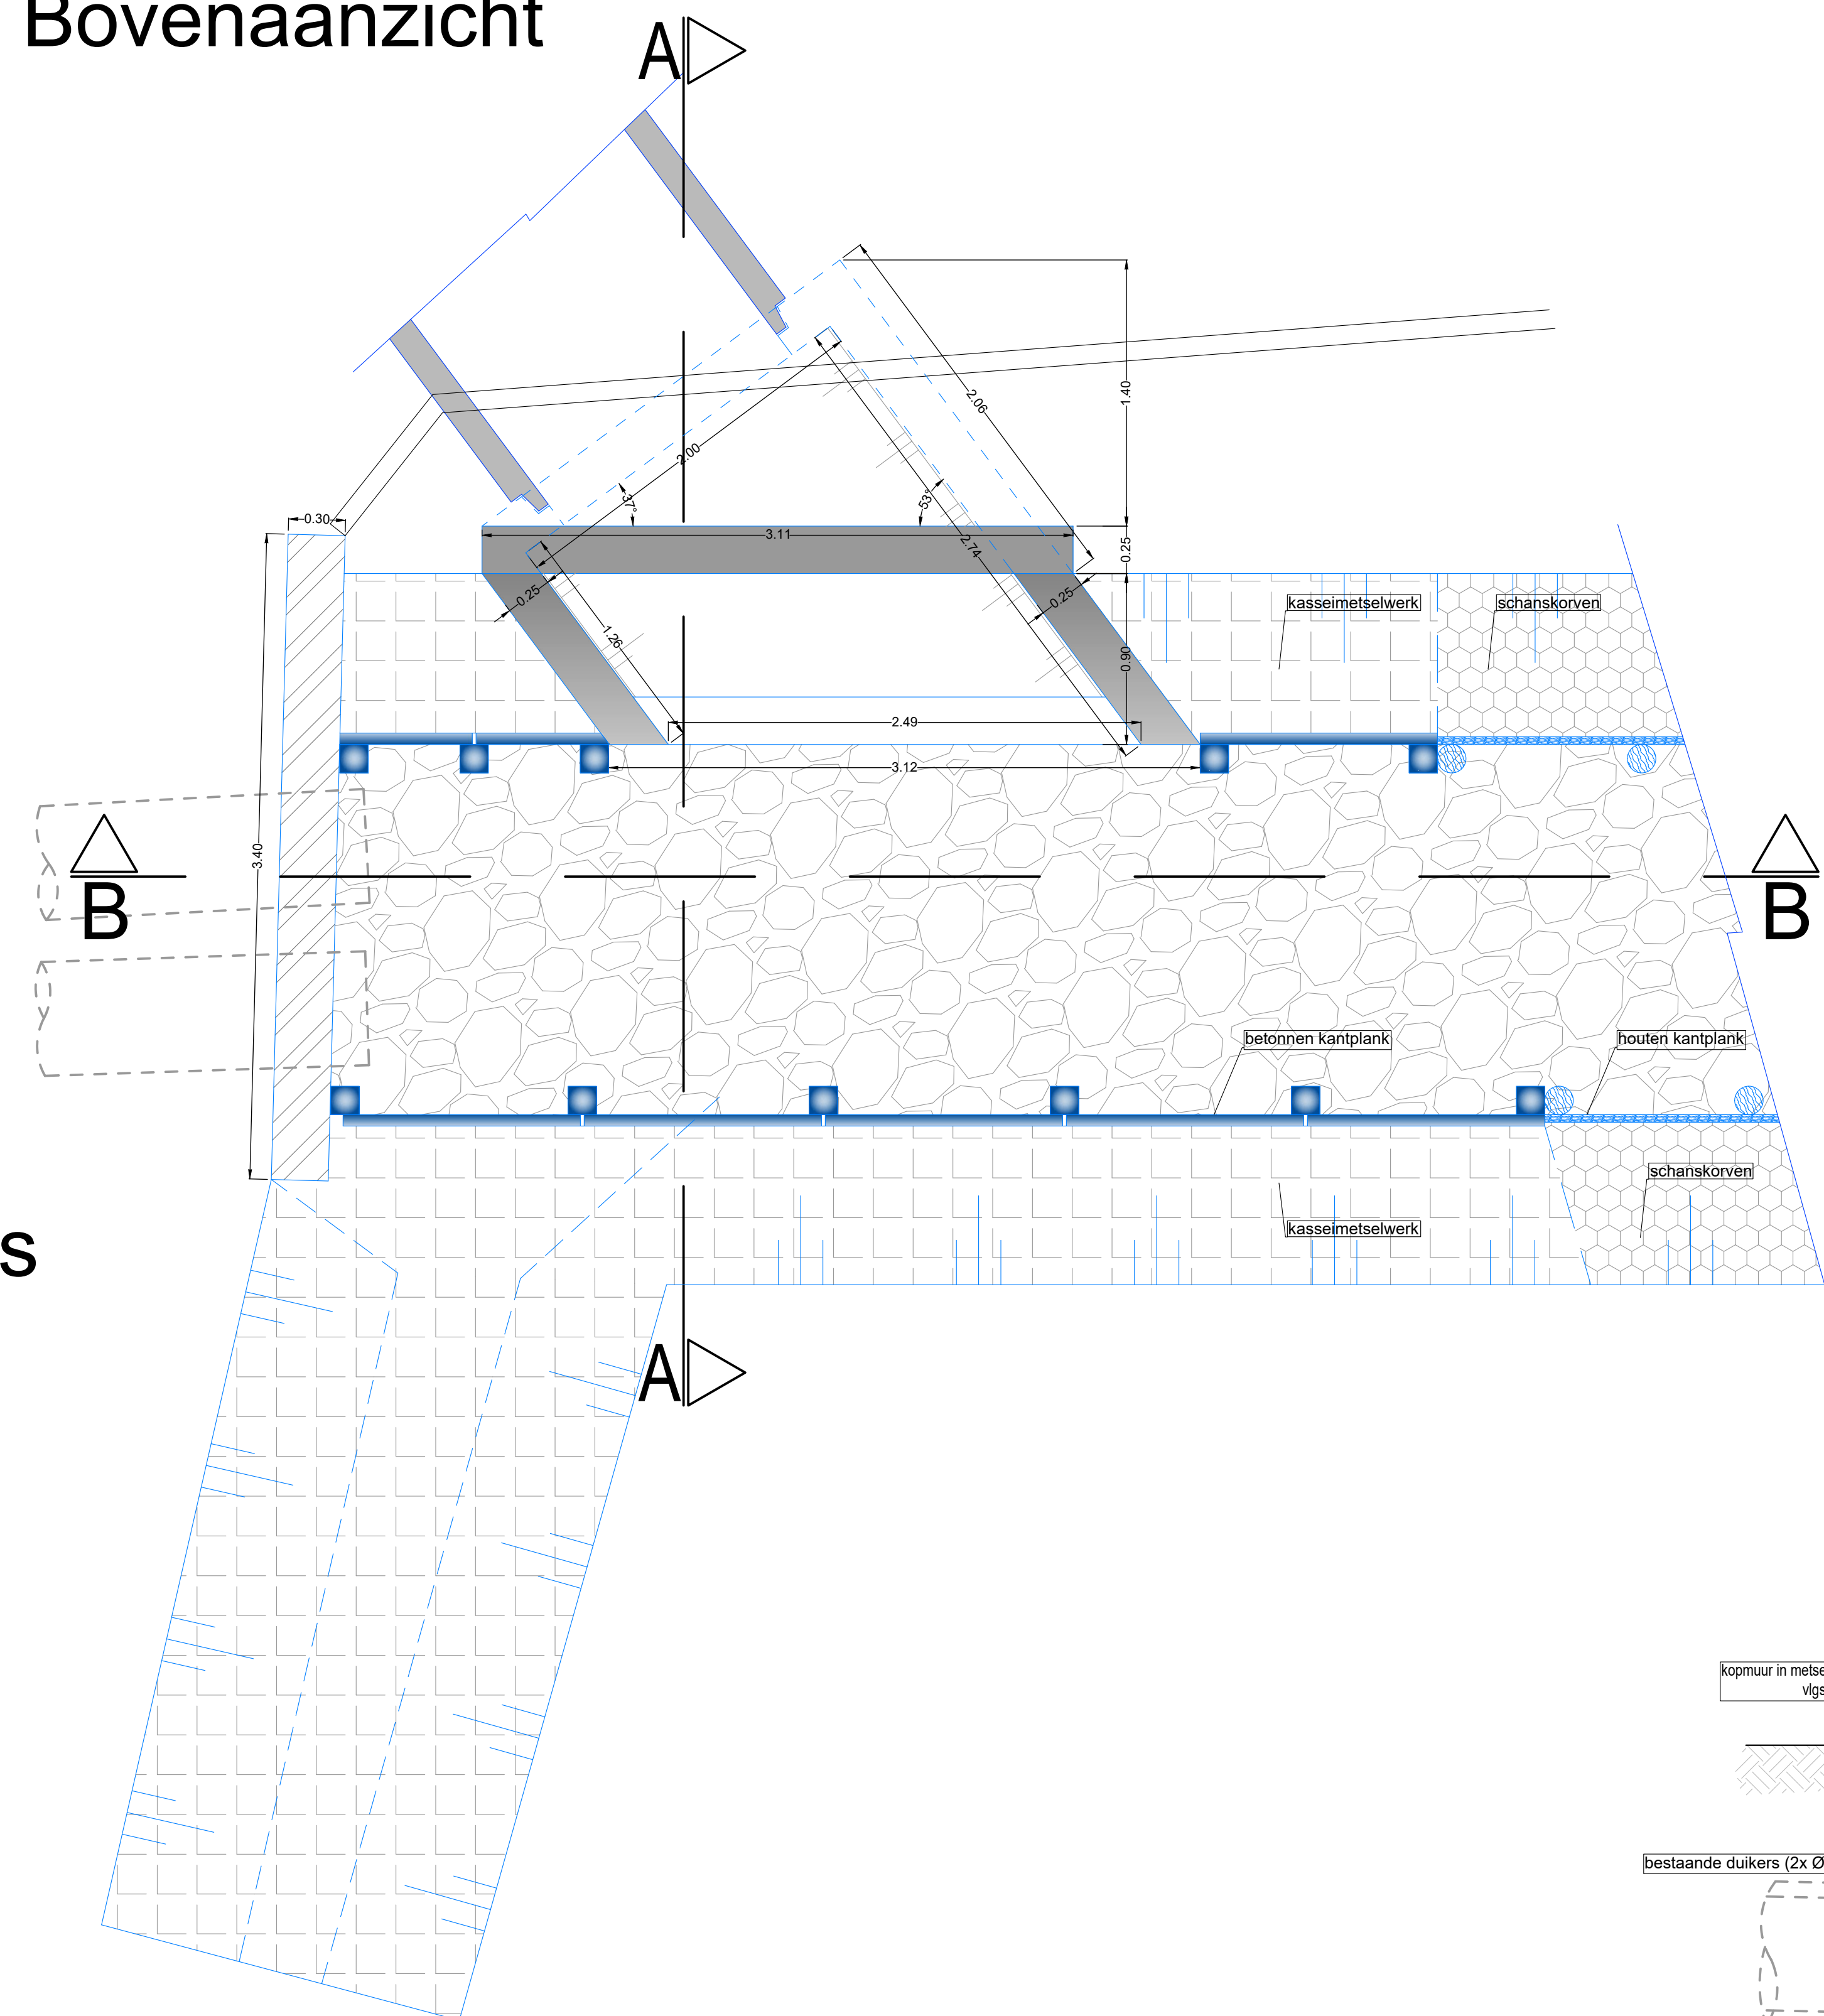

Snedecor AA

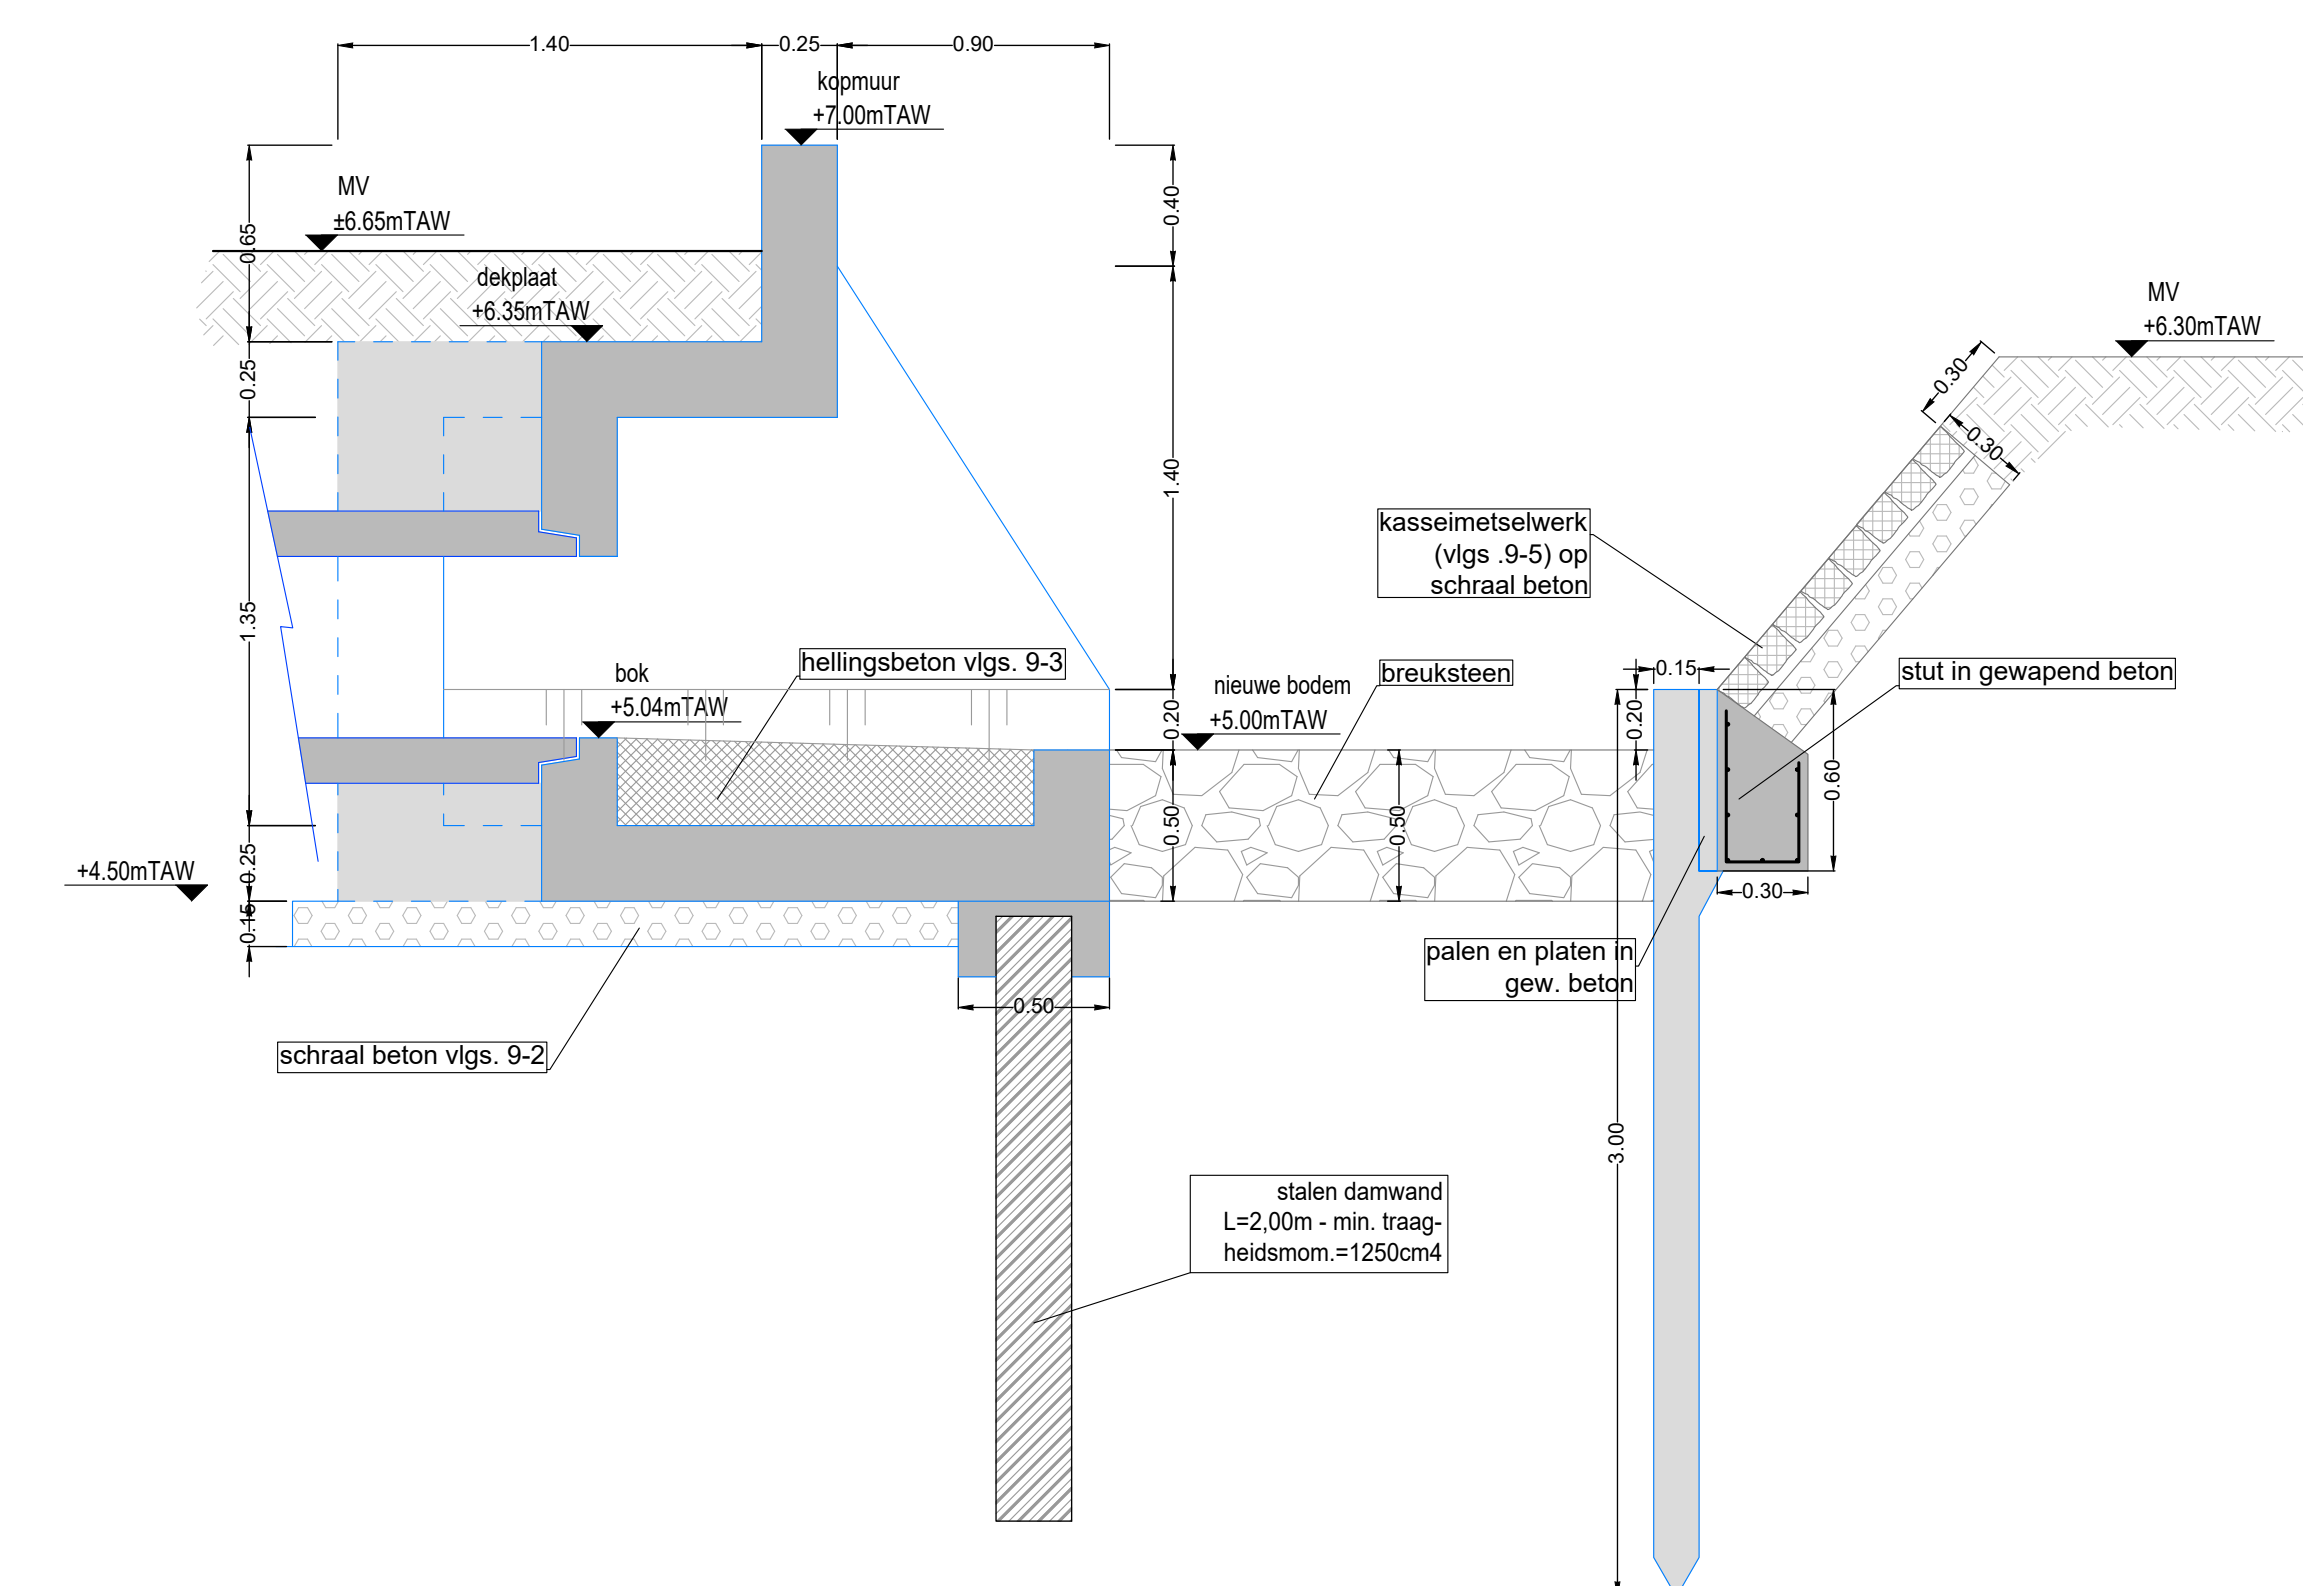

Snedes BB

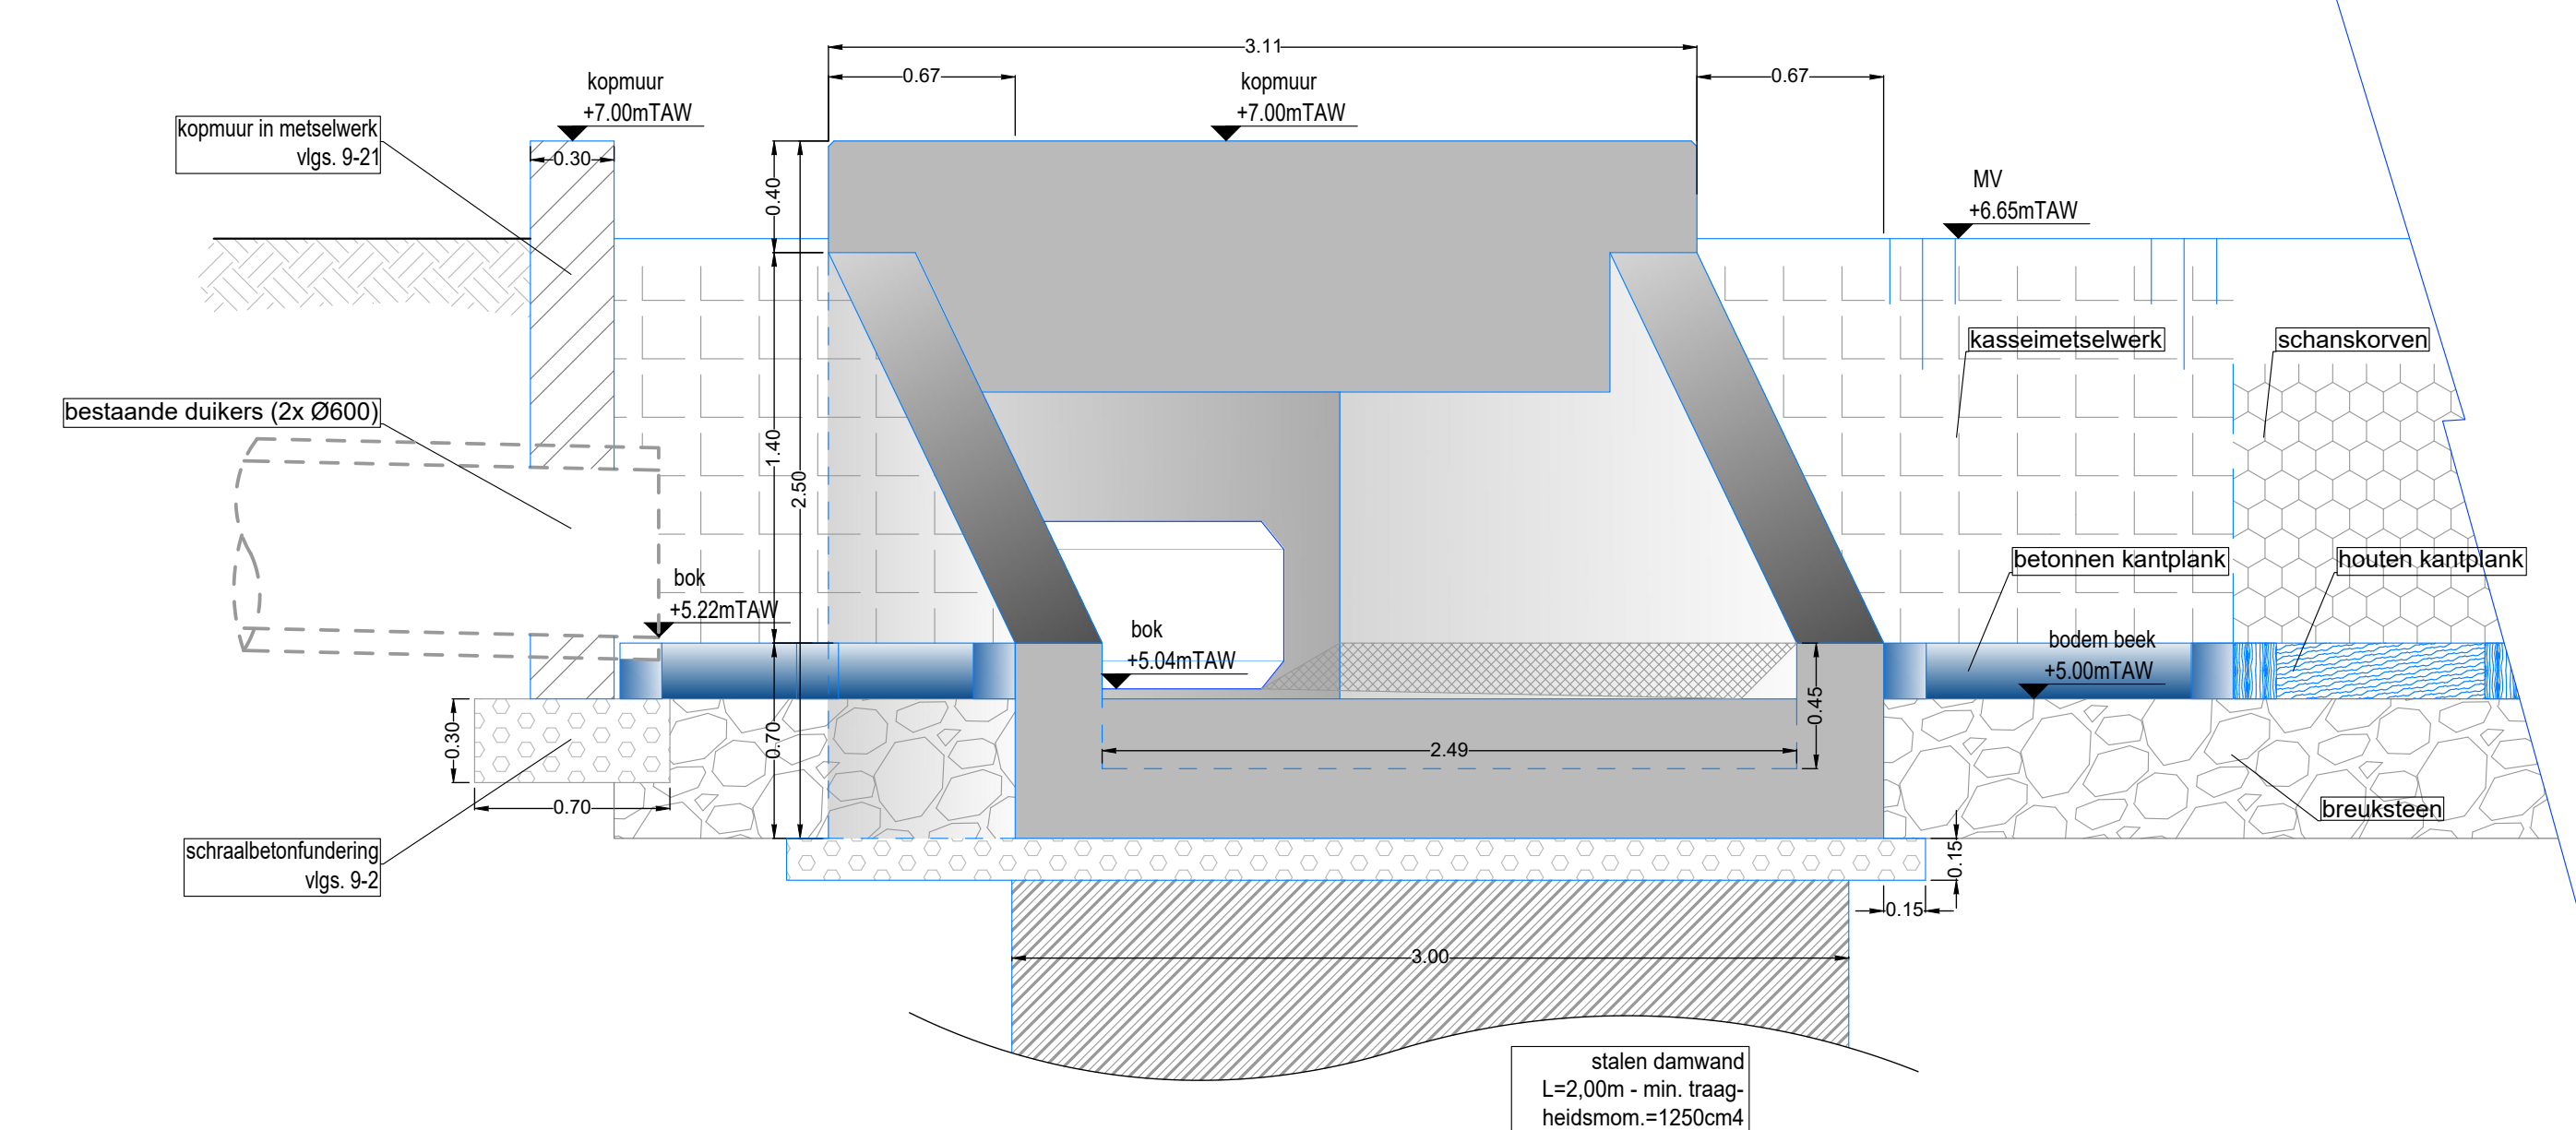

Overzicht Deelplannen

