

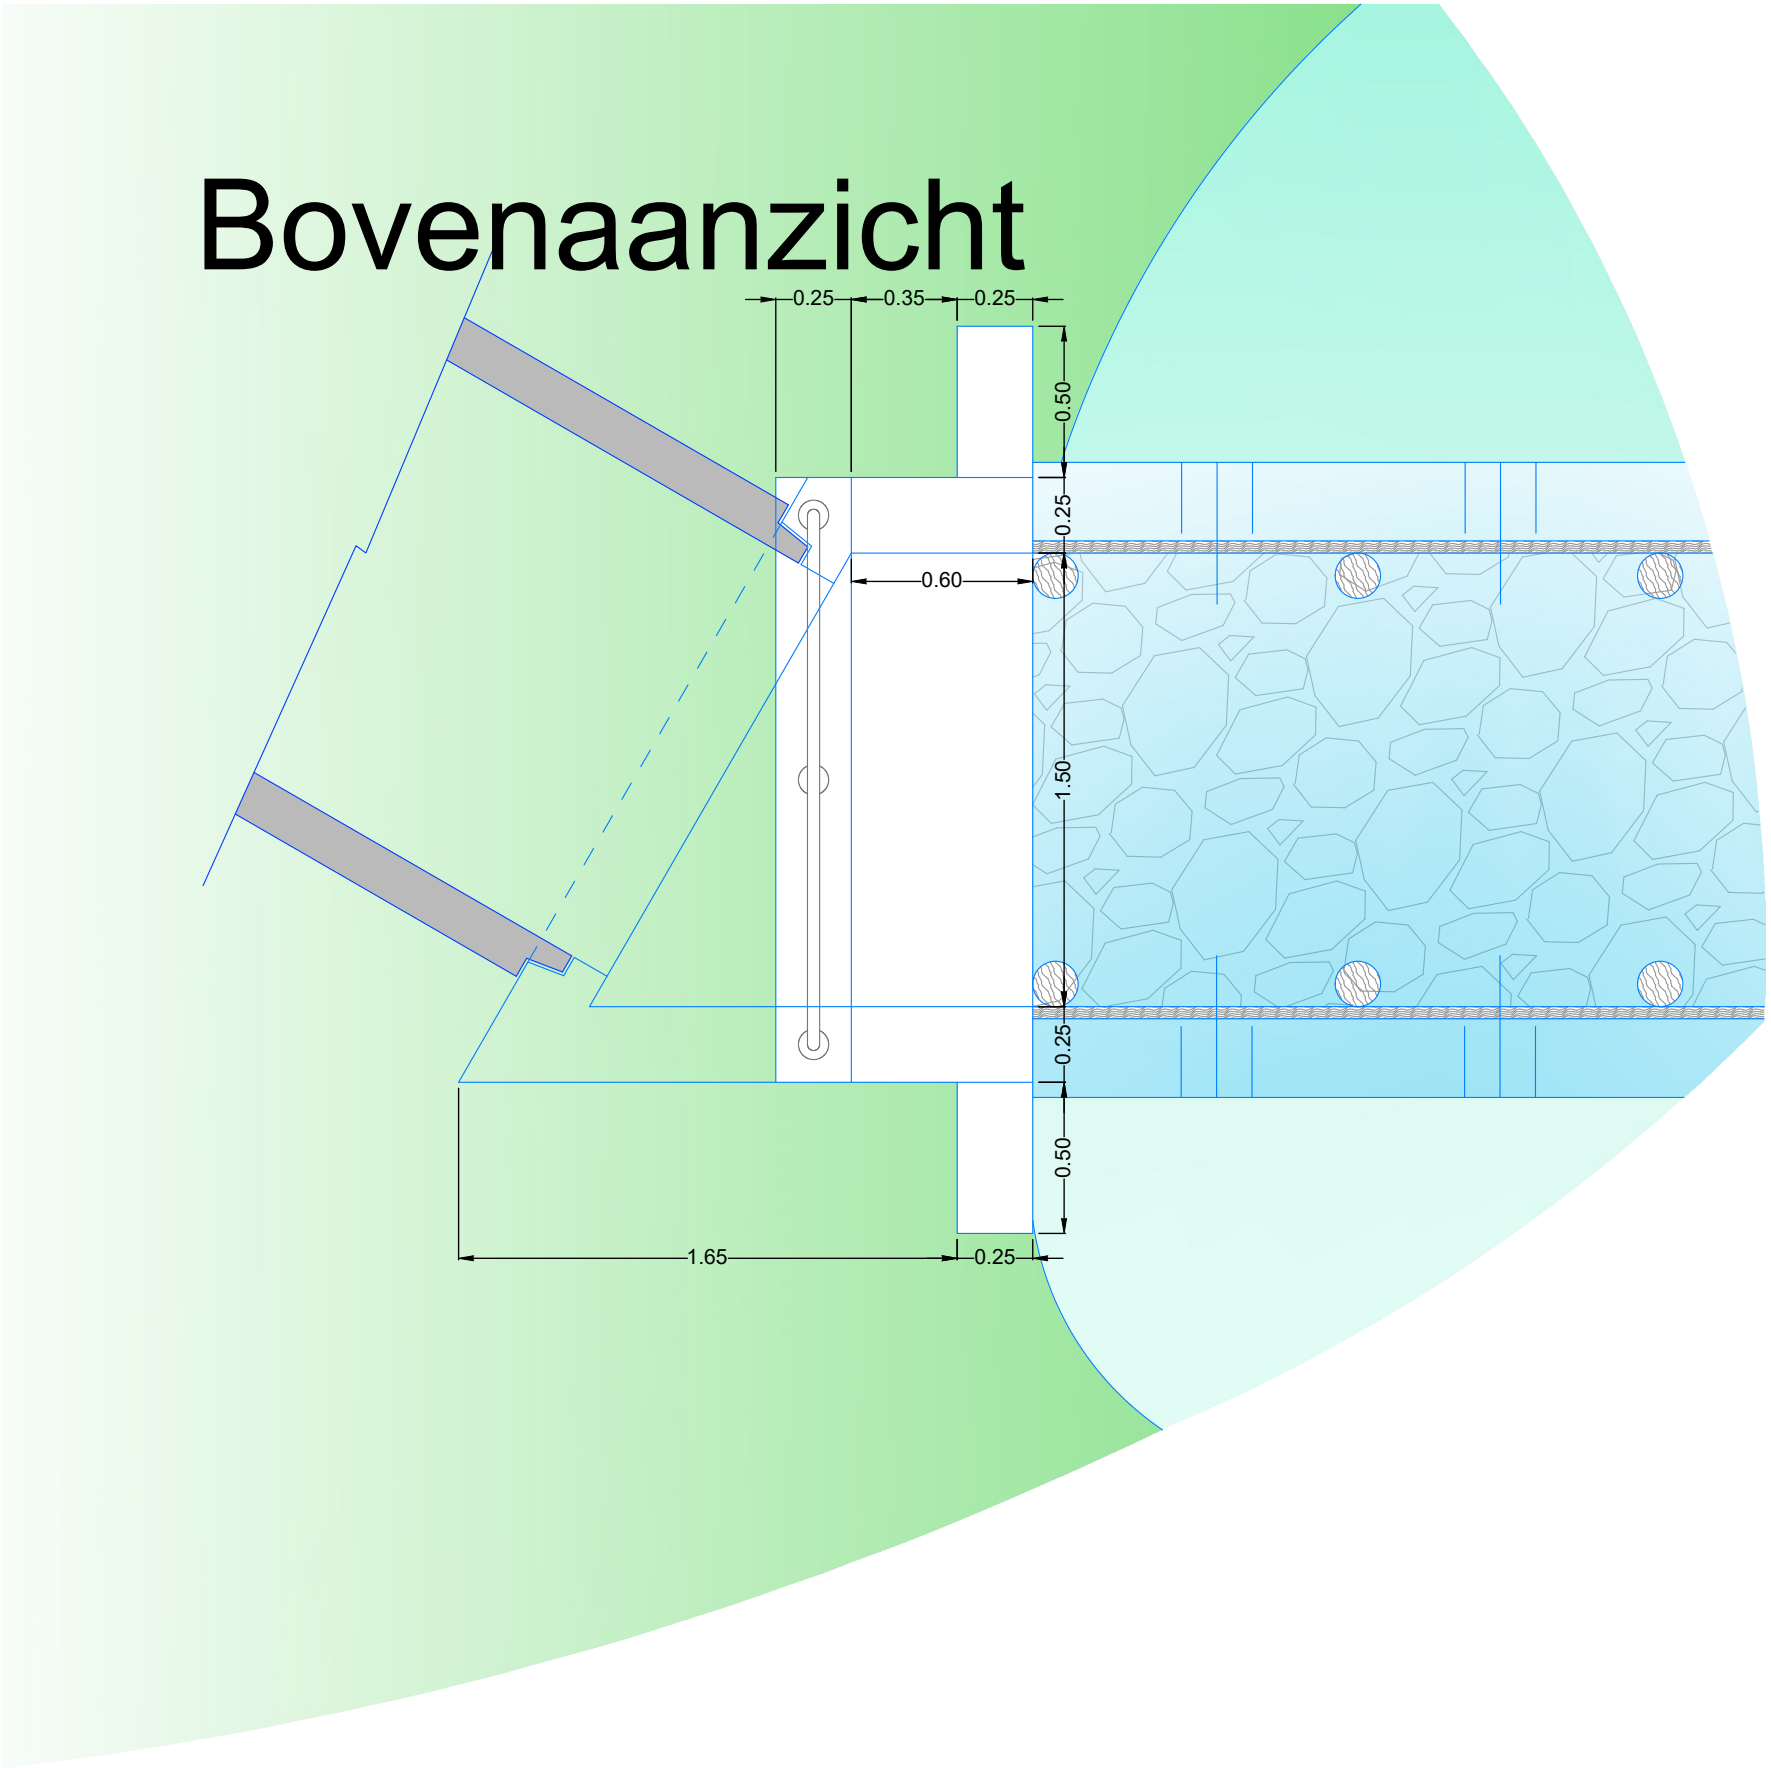
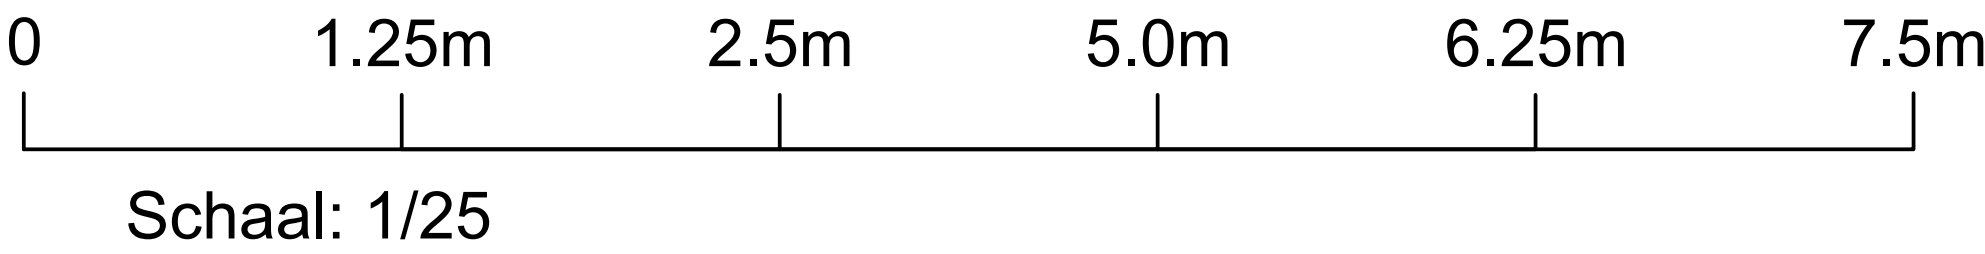


Overzicht Deelplans

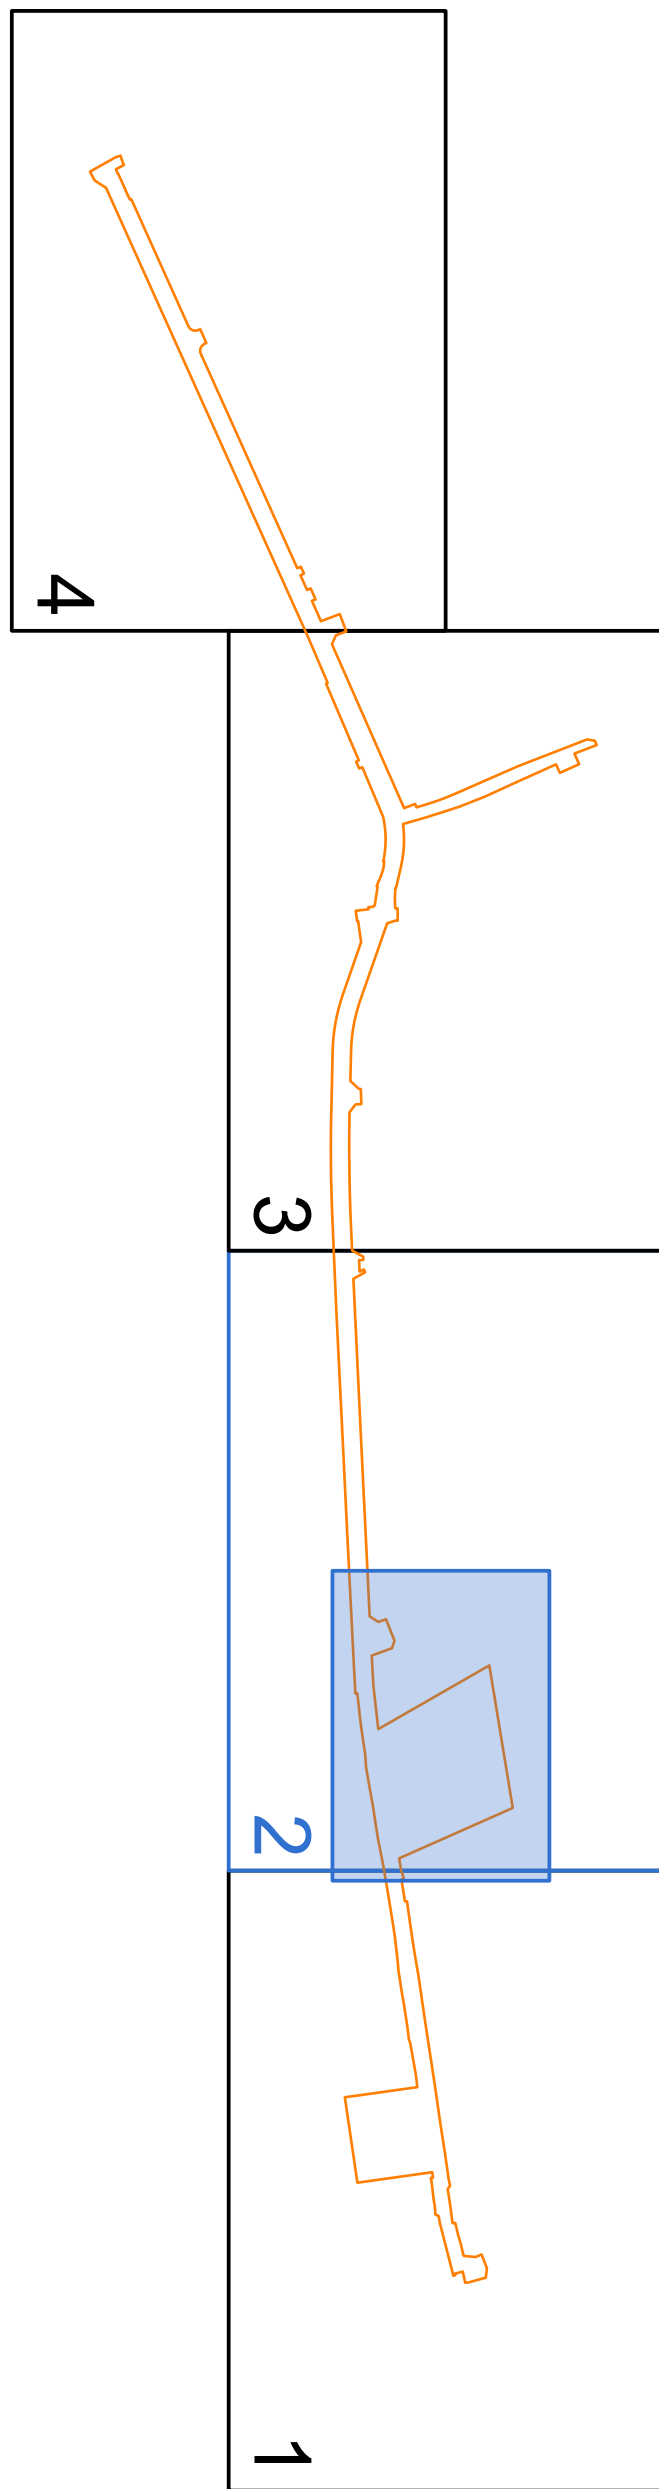

Vooraanzicht

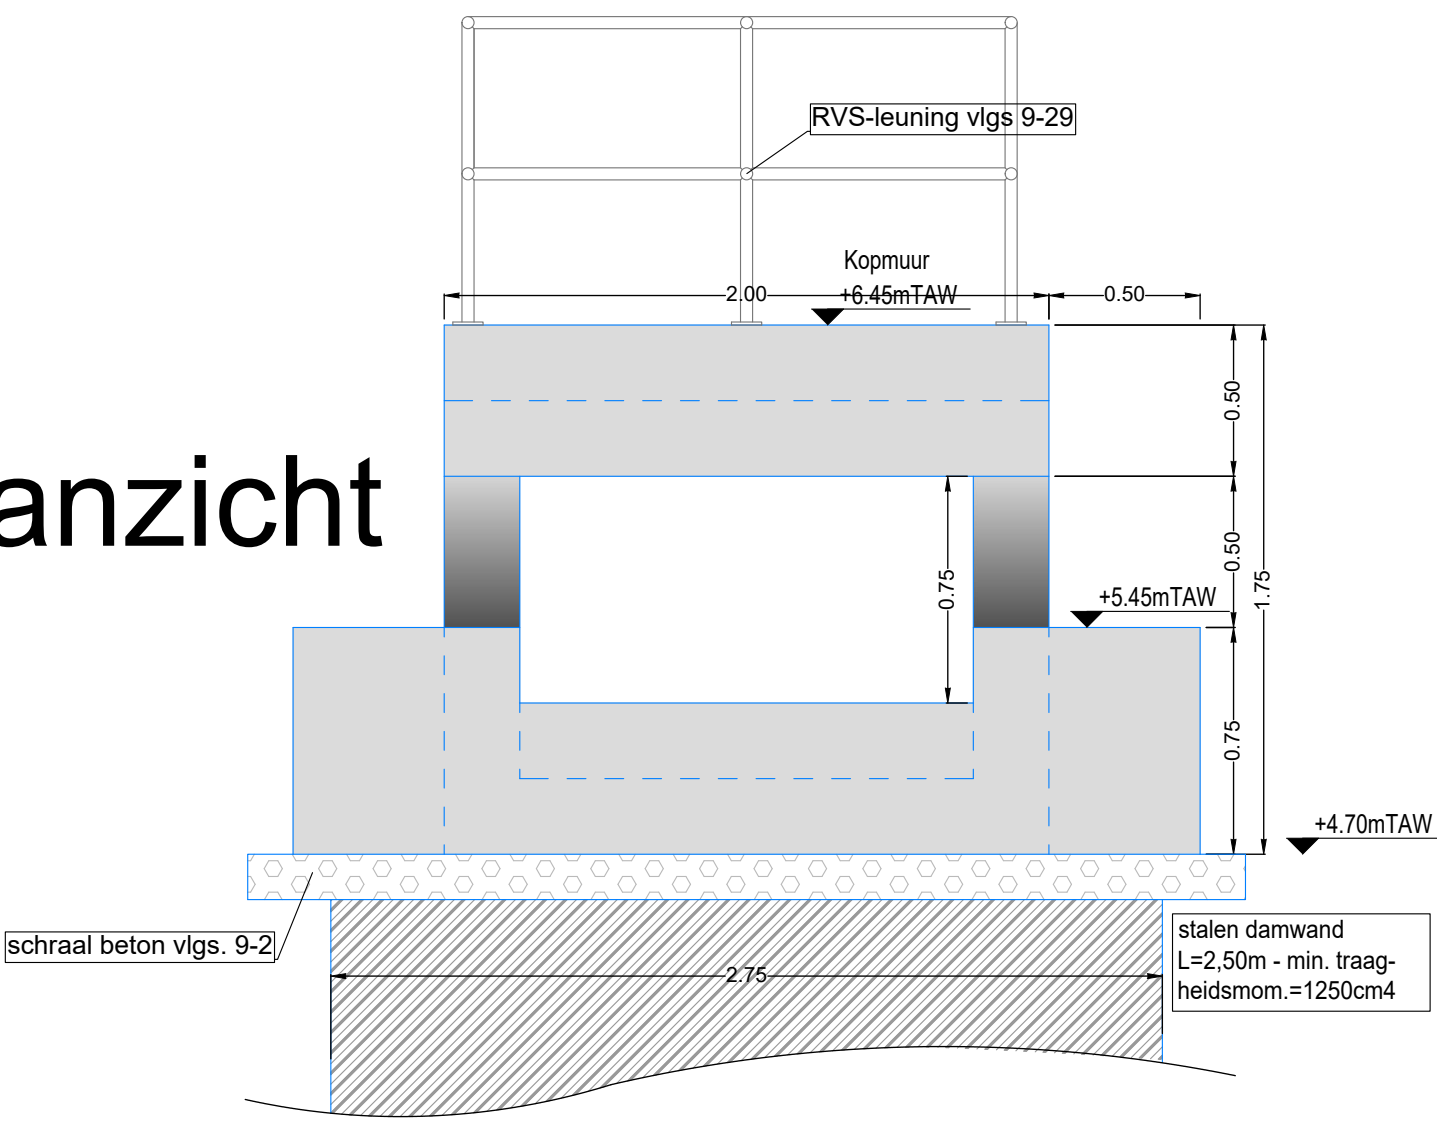

Vert. Snede

