



Lochristi - 1° Afd.
Sectie C

Destelbergen - 2° Afd.
Sectie E

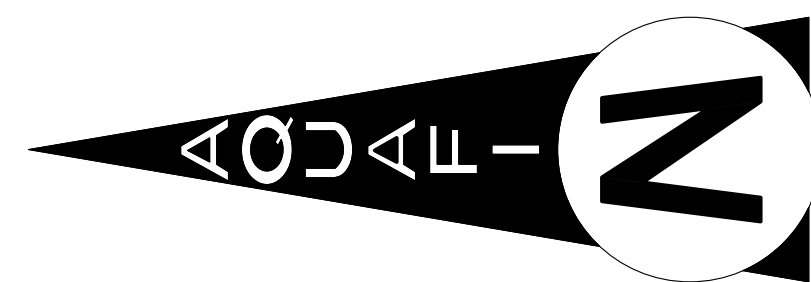


rioleringswerken
vergunningsplichtig -
RIO-23096

Overzicht Deelplans

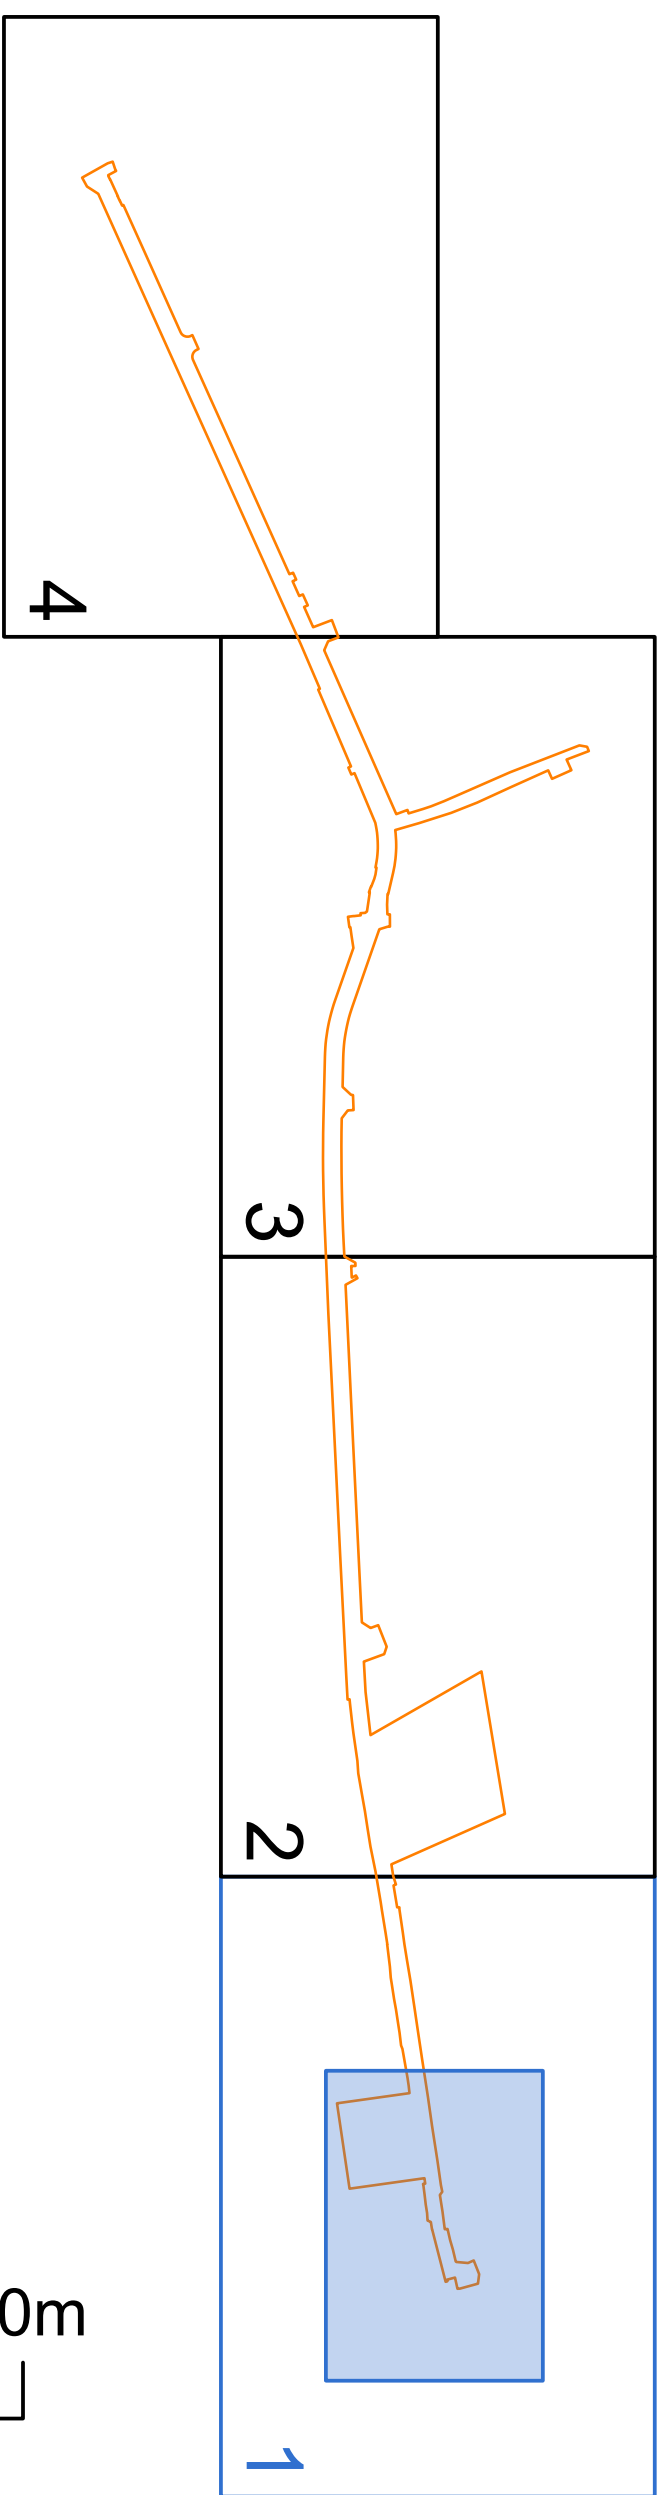

Lochristi - 1° Afd.
Sectie C

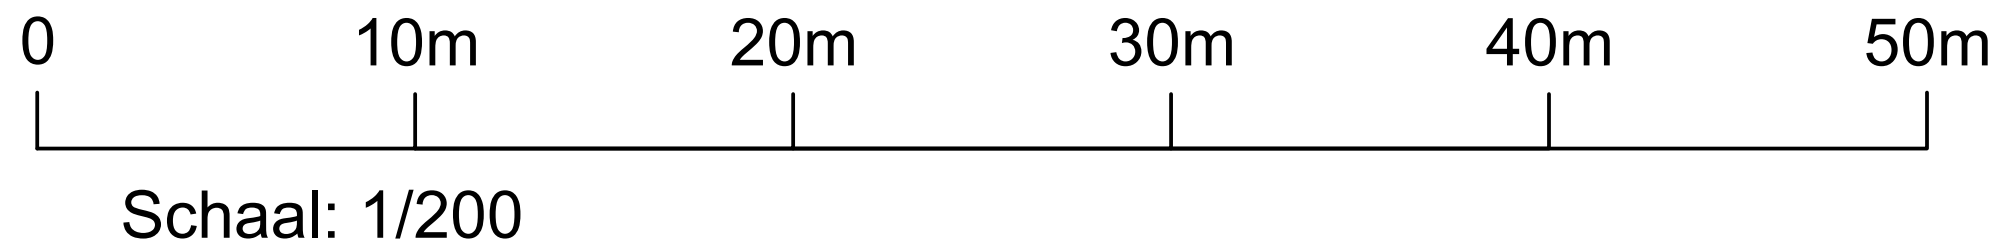

Schaal: 1/200

