


Overzicht Deelplans

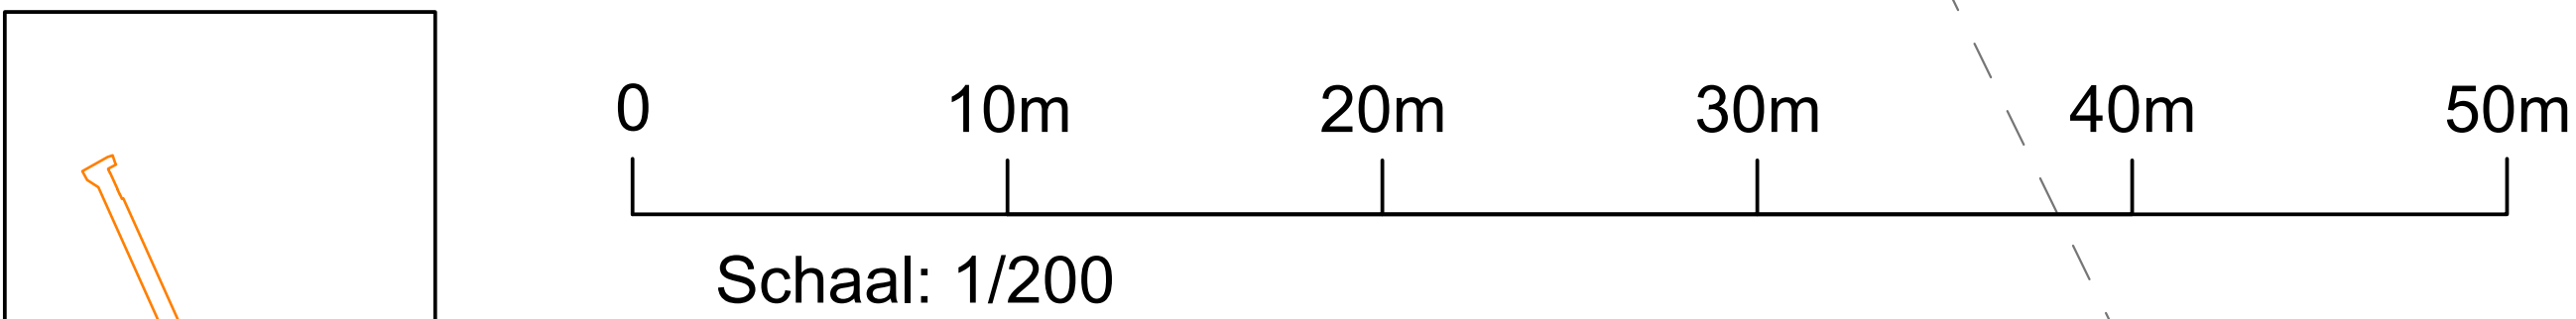

rioleringswerken
vergunningsplichtig -
RIO-23096

rioleringswerken
vergunningsplichtig -
RIO-23096

lengteprofiel LP2:
volgens as van de
Lichtelarestraat

Polder Moervaart
en Zuidlede

