
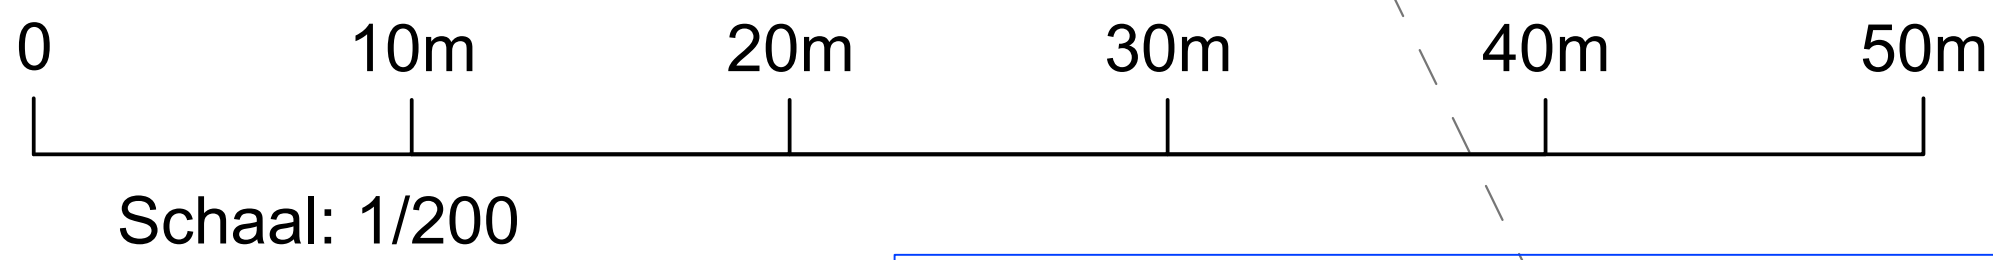


Overzicht Deelplans

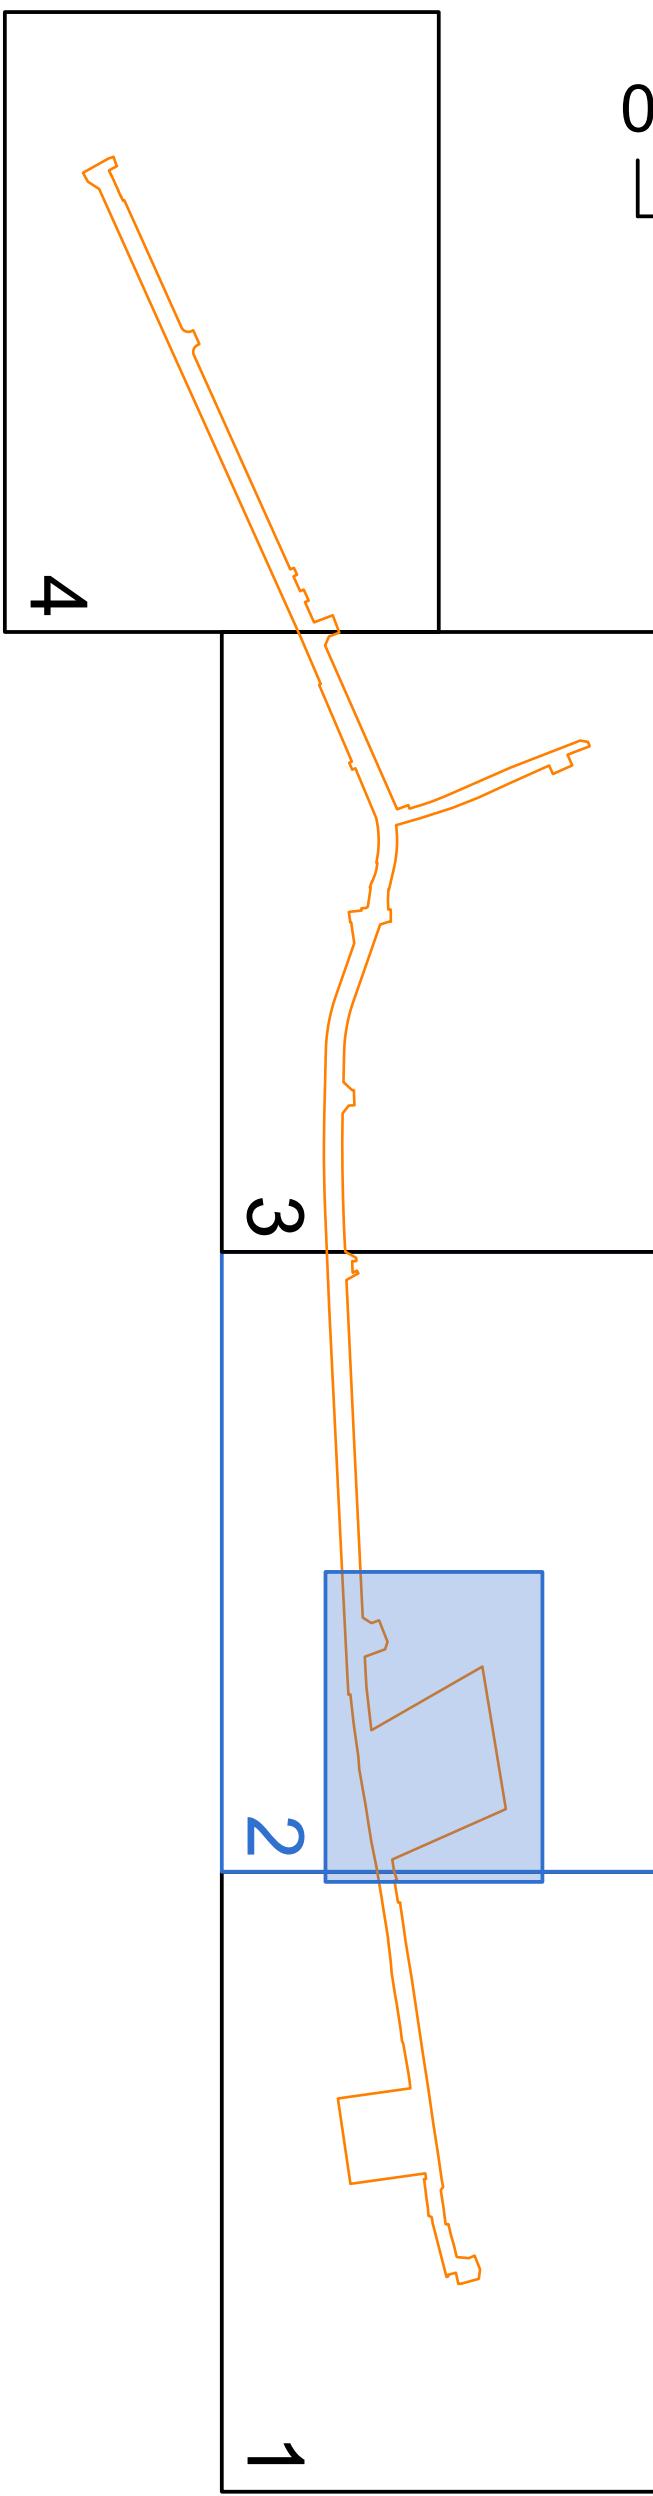

R5-R6:	AQ RB	35,09	mK1,5x0,6\	0,5%	GB
R6-R7:	AQ RB	13,42	mK1,5x0,6\	0,5%	GB
R8-R9:	AQ RB	16,34	mK1,5x0,6\	0,5%	GB
R9-R10:	AQ RB	51,58	mK1,5x0,6\	0,5%	GB

Drempellengte : 5.00 m
Drempelpeil : 6.40m TAW
Overstortende laag: 0.0 m

R7 - DB1

MAX Debiet : 0.0 l/s
knijp Ø400 (BOK:5.20mTAW)

BEKKEN:
totaal volume: 1450m³
infiltratieopp. : 800m²

BUFFERING:
bekken: 590m³
leiding: 60m

Polder Moervaart
en Zuidlede

rioleringswerken
vergunningsplichtig -
RIO-23096

rioleringswerken
vergunningsplichtig -
RIO-23096

woning 79: DWA-huis-aansluit-
ing op riool Beukendreef mbv
huisaansluitputje

R10 BIB
MV: 7.02
A: 5.230
X: 5.230

R9 BIB
MV: 6.82
A: 5.205
X: 5.205

R8 BIB
MV: 6.80
A: 5.197
X: 5.197
zie detail

R7 BIB (A)
MV: 6.80
A: 5.194 (dicht)
X: 5.194
zie detail

R6 BIB
MV: 6.70
A: 5.187
X: 5.187

lengteprofiel LP2:
volgens as van de
Lichtelarestraat

G1 Loch
DN800 MV: 6.68
A: 5.210
X: 5.210