
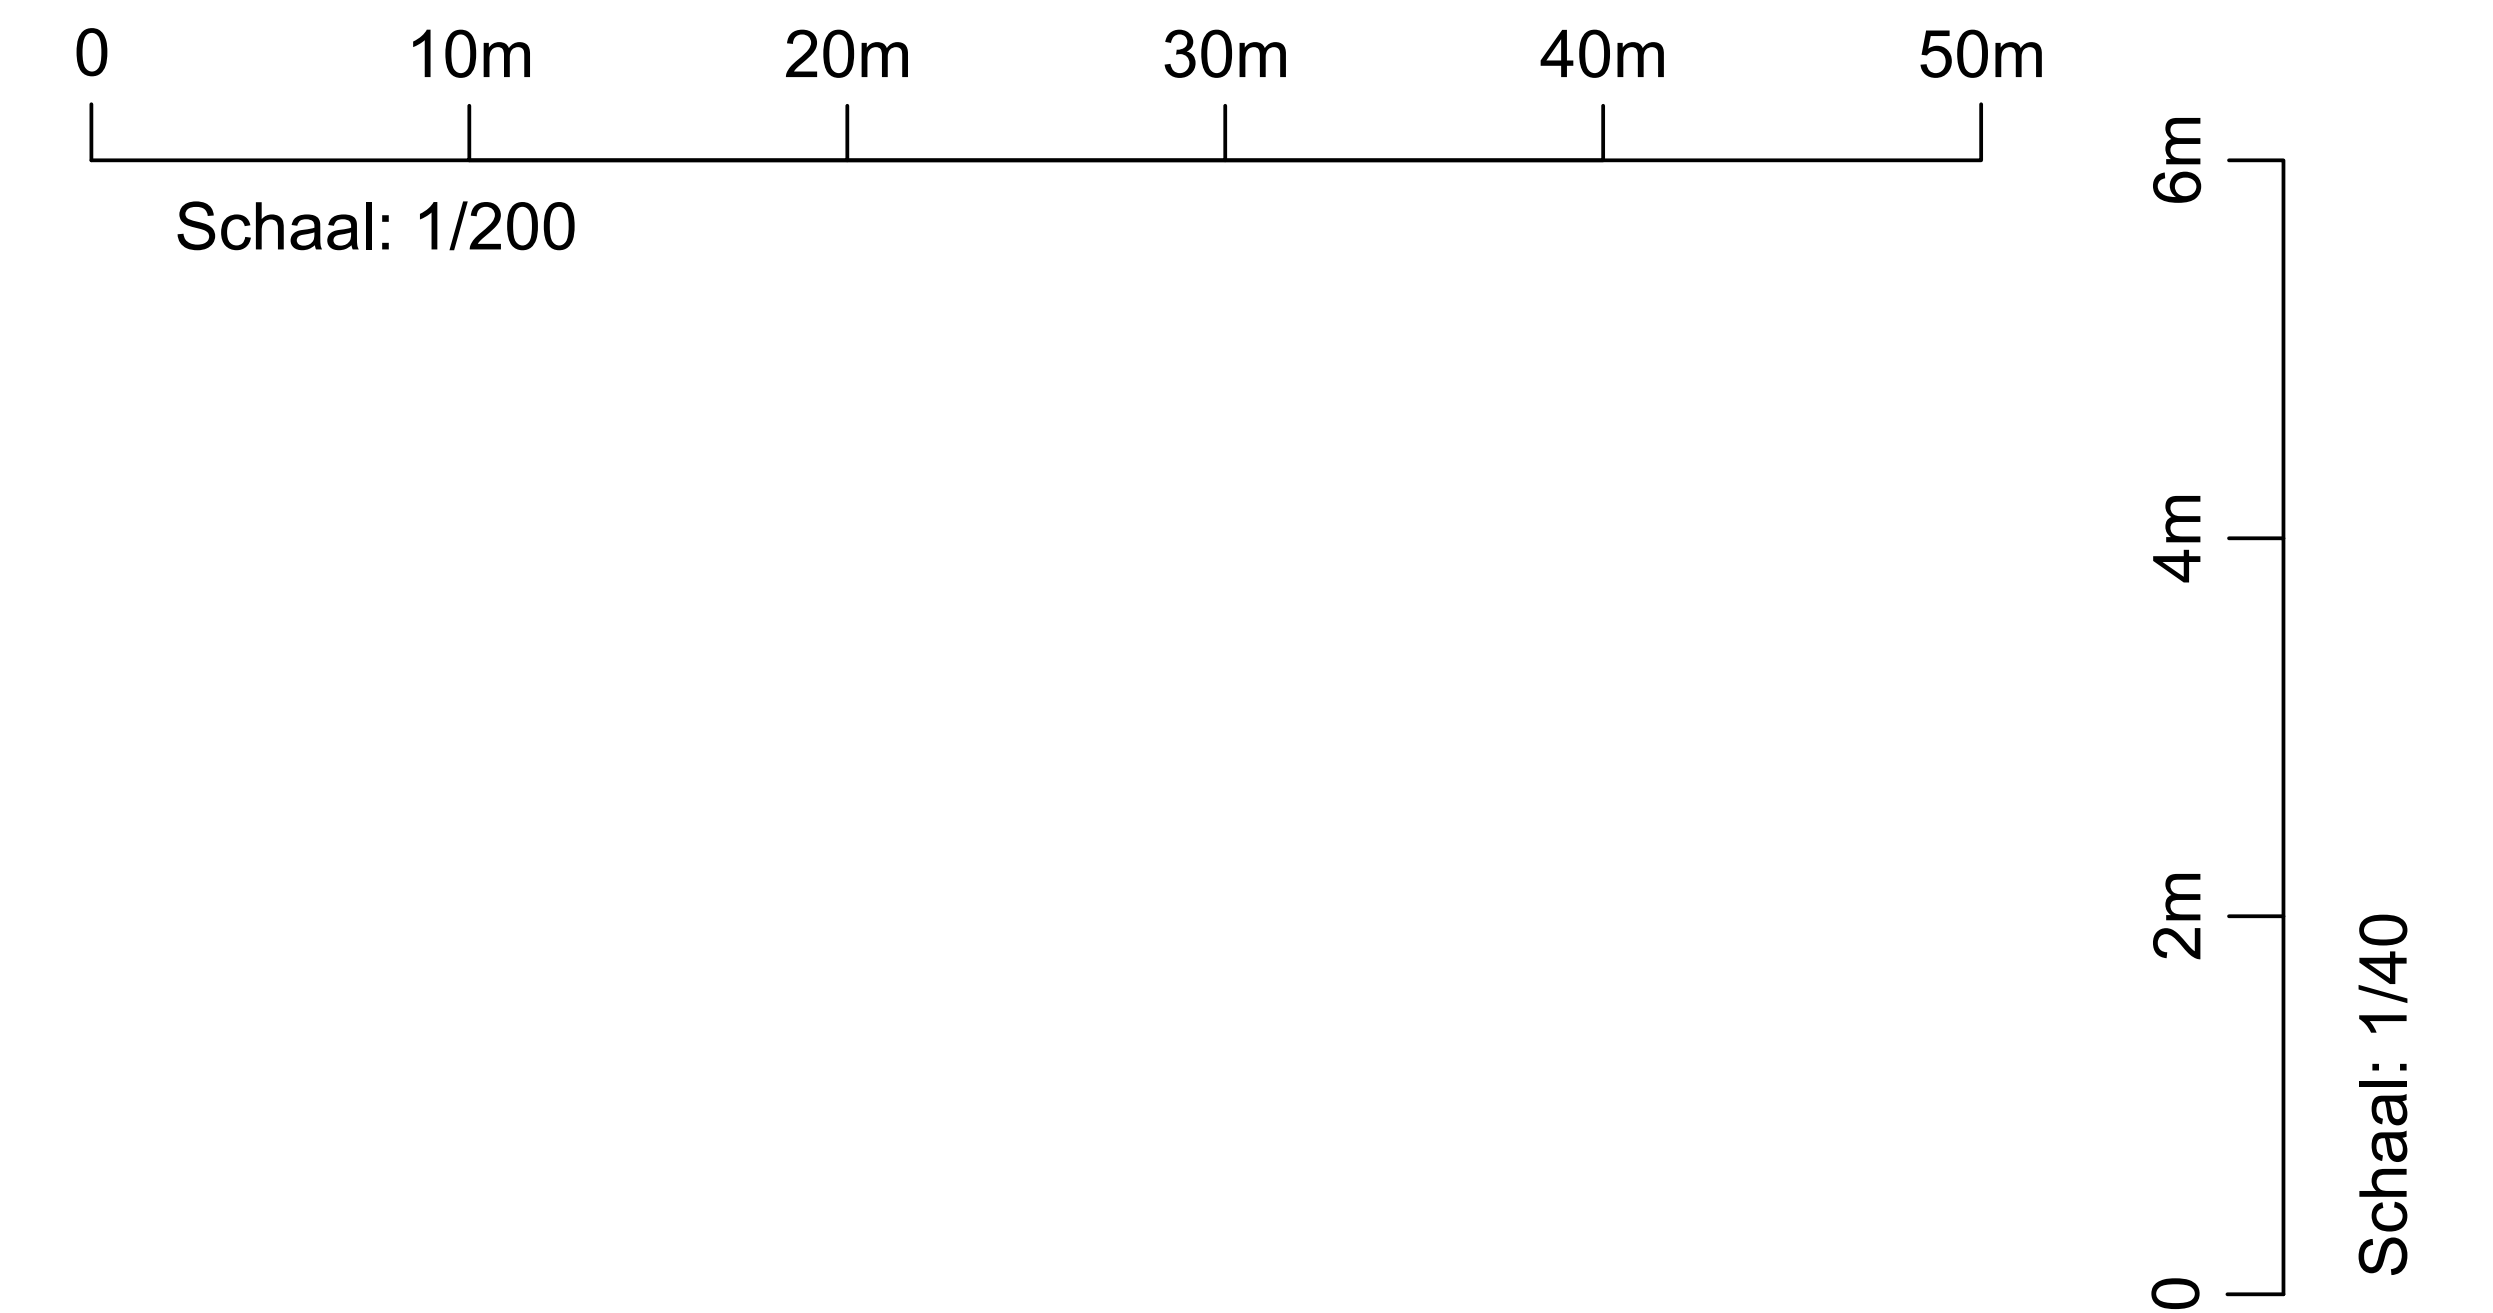


Vergelijkingsvlak
0.00 m T.A.W.

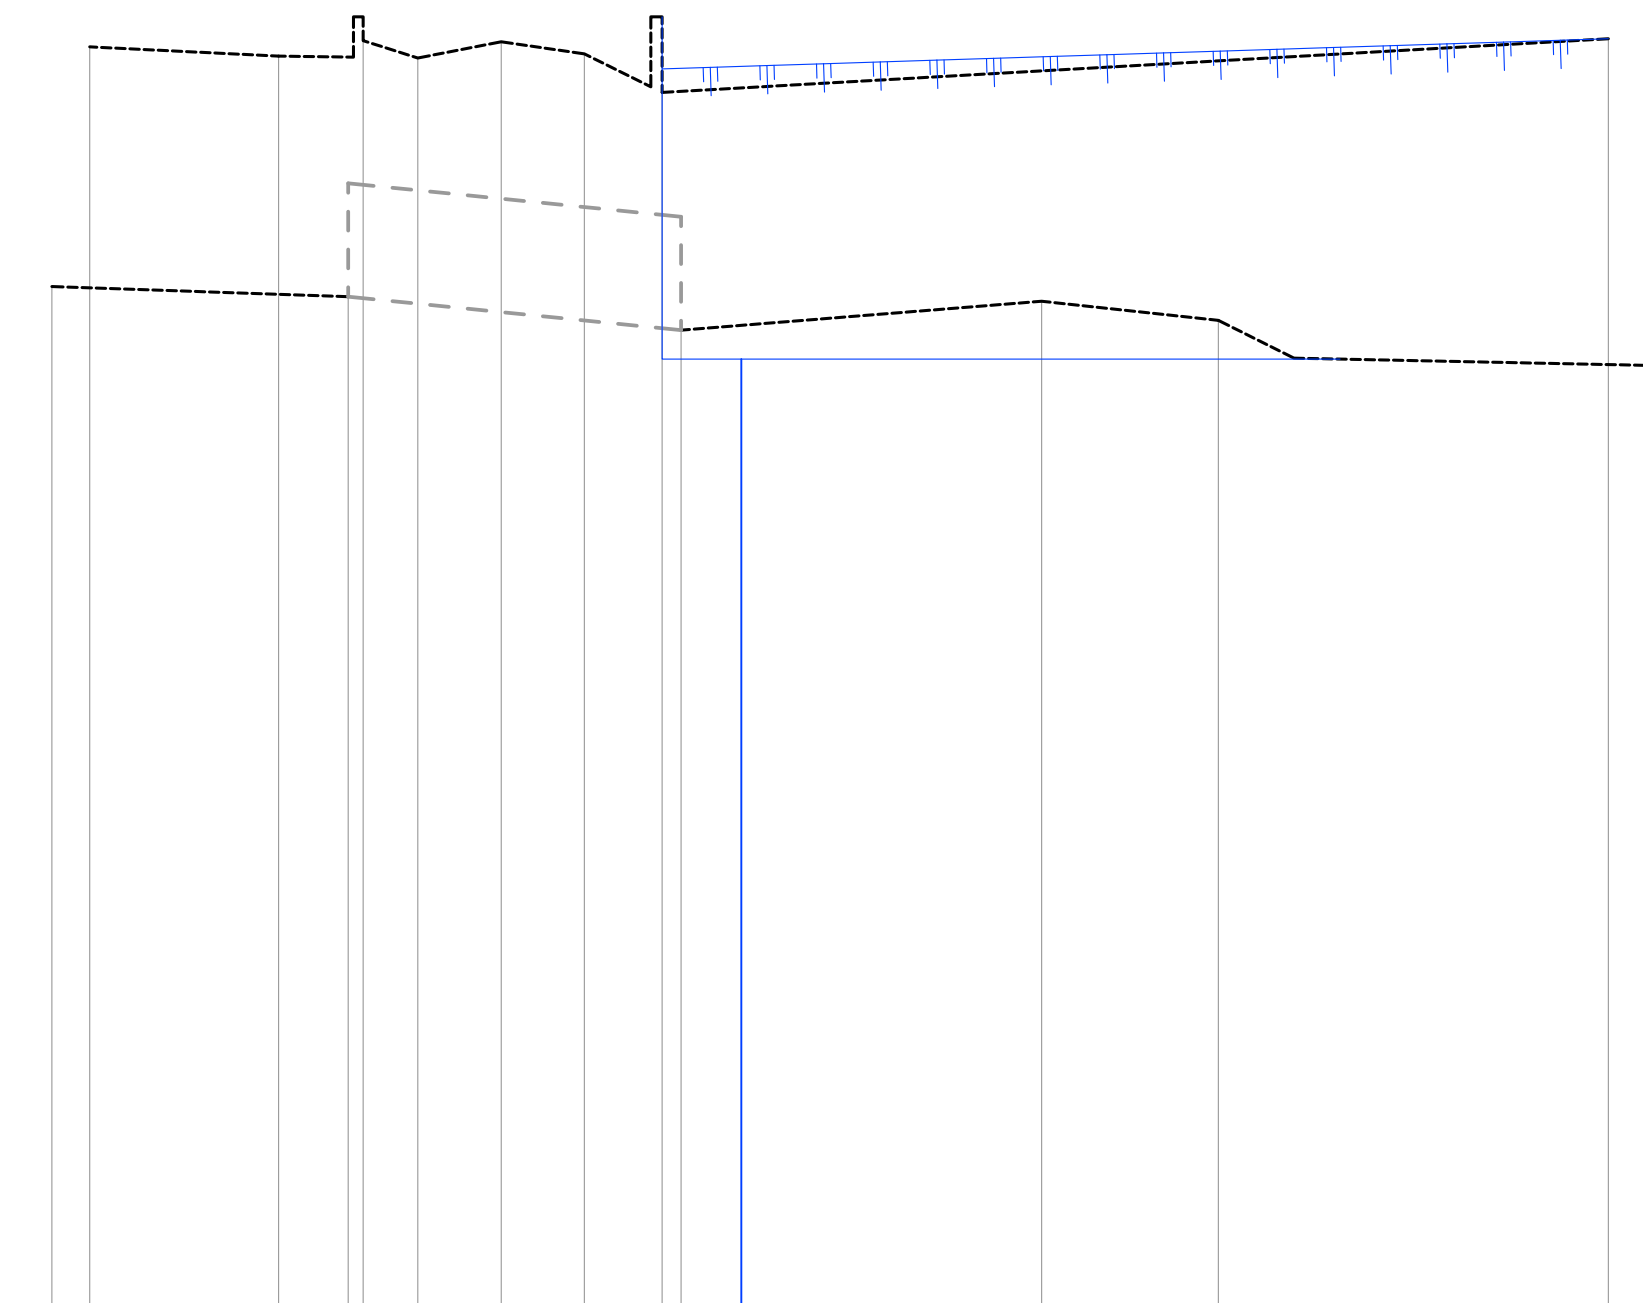

PROFIELNUMMER	
KUMULAFSTAND	
TUSSENAFSTAND	
HOOGTEPEIL	
RWA RIOLERING	Tussenafstand
	Helling en Ø
	Bodemhoogte
	Max. hydraulisch peil
	Legkarakteristieken

[illegible]

Overzicht Deelplannen

