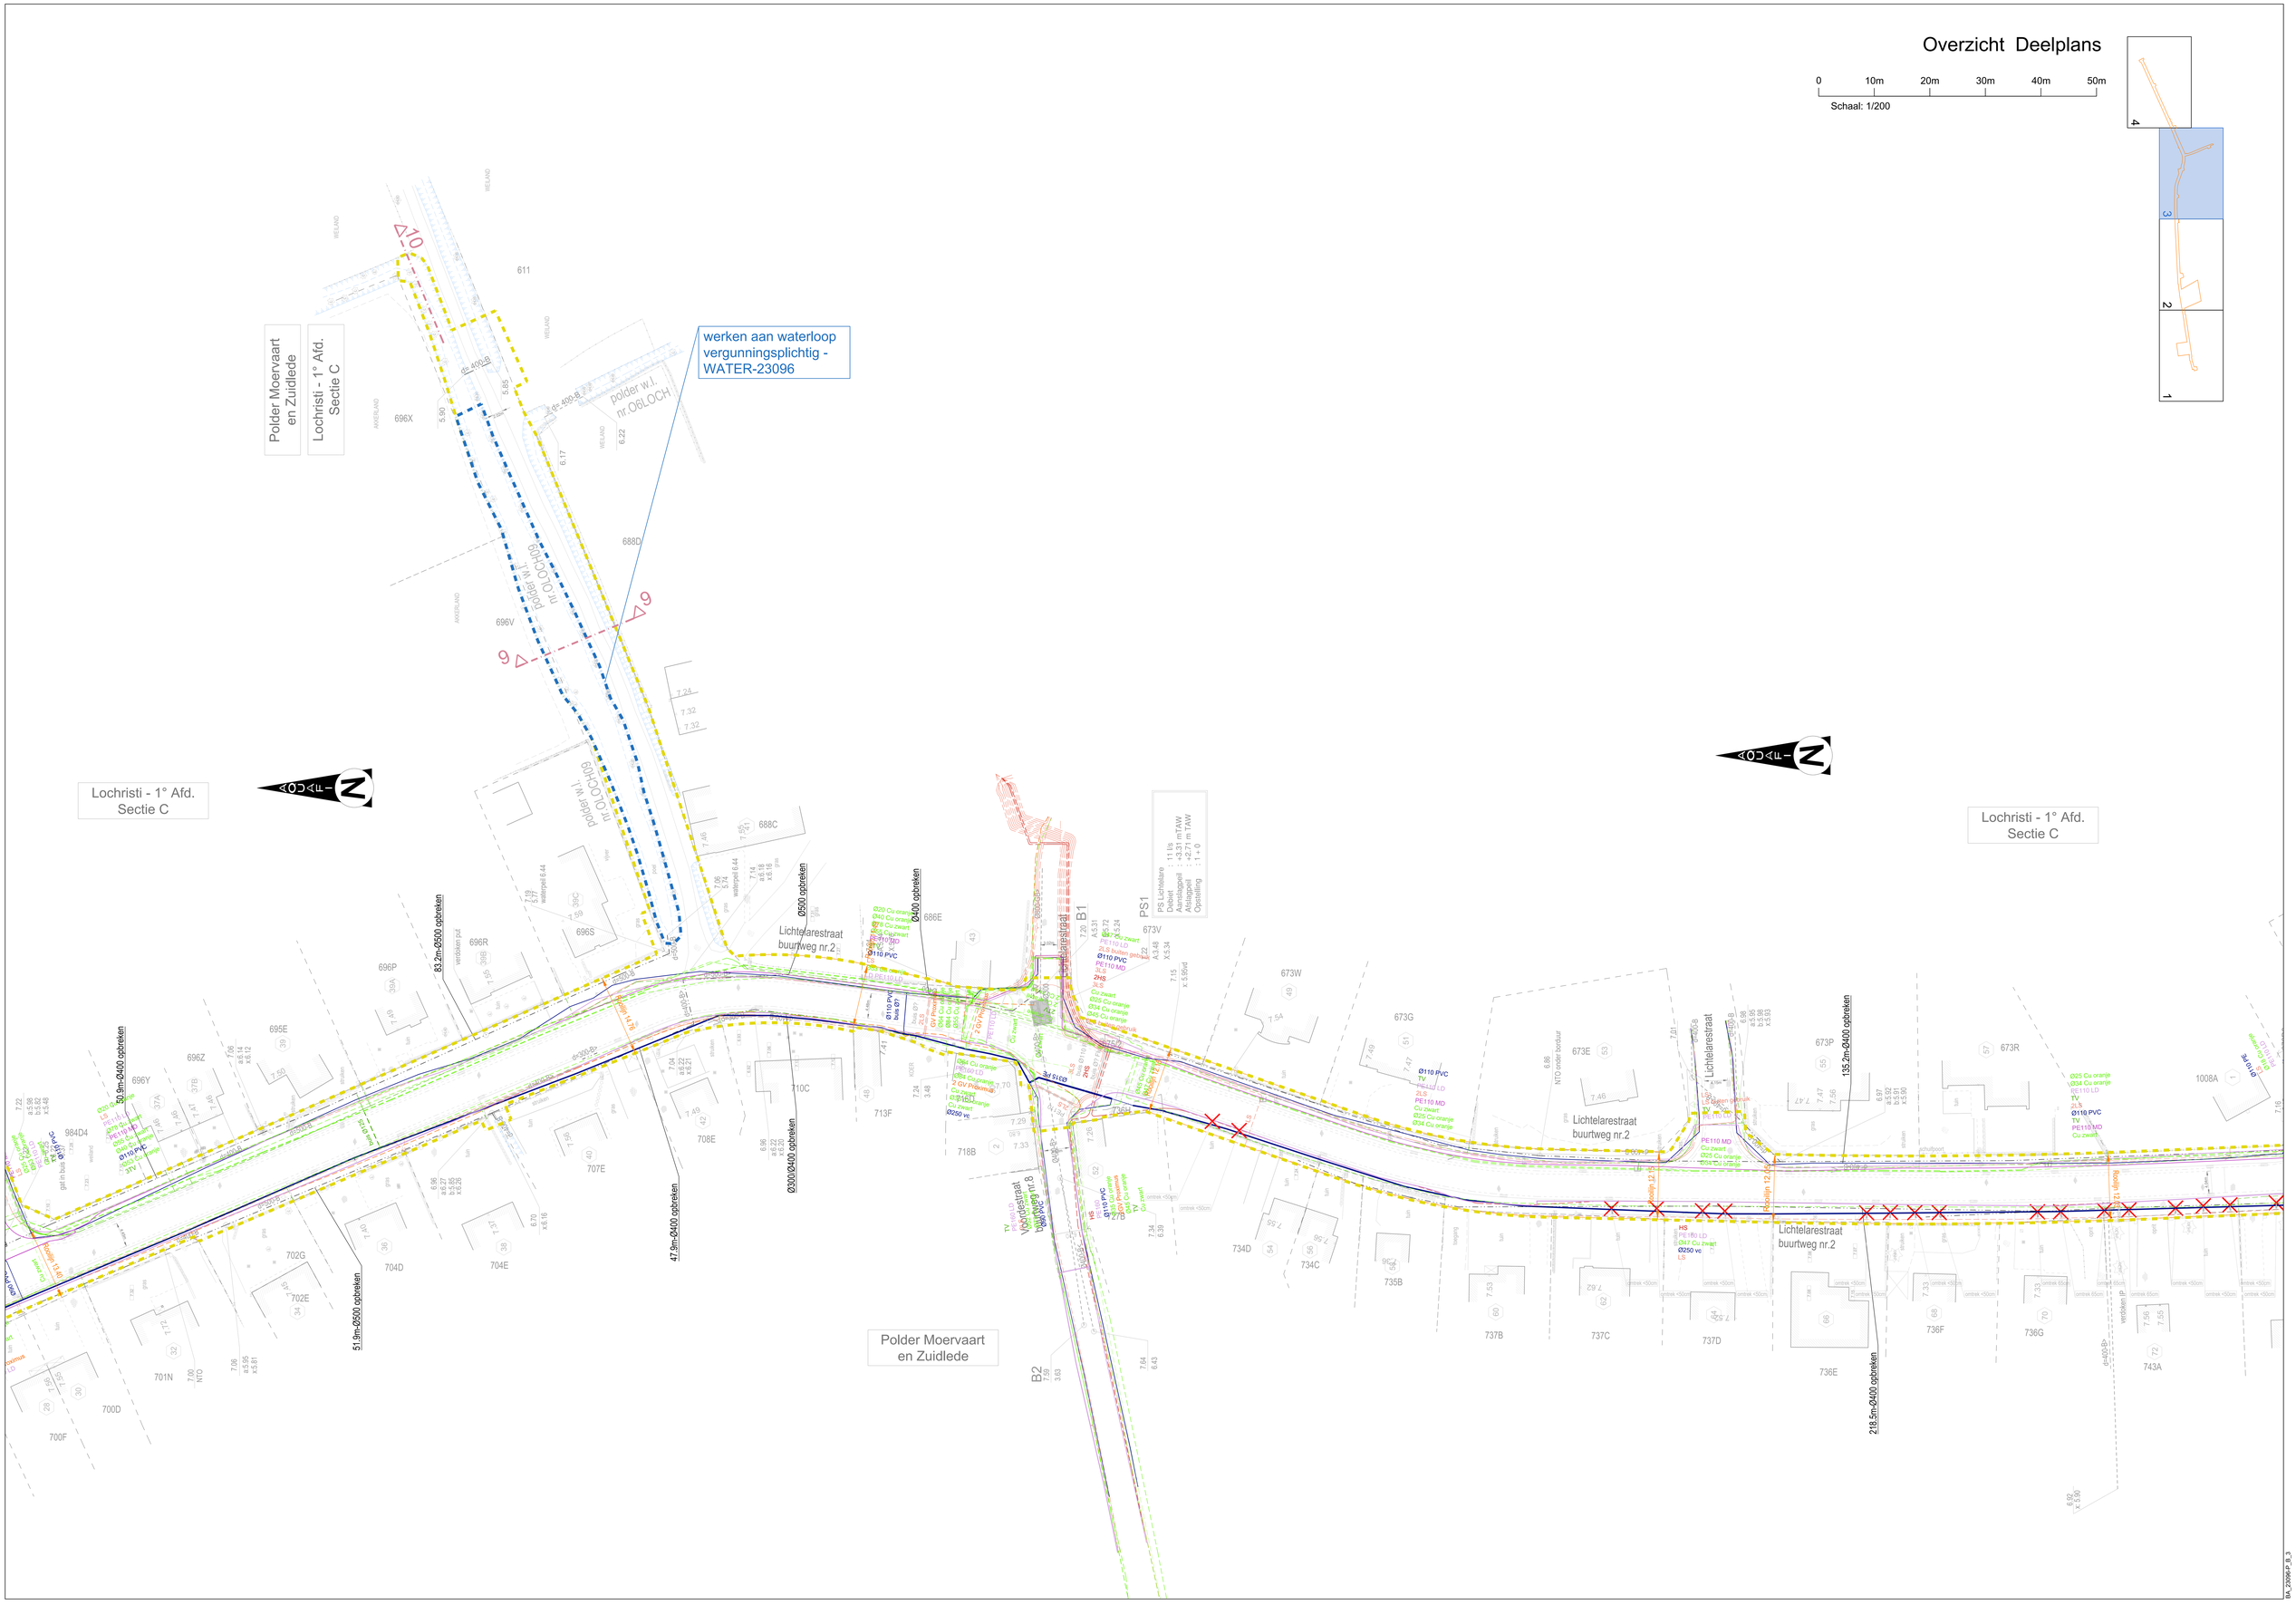
Overzicht Deelplans
0
10m
20m
30m
40m
50m
Schaal: 1/200
1
2
3
4
Polder Moervaart en Zuidlede
Lochristi - 1° Afd. Sectie C
werken aan waterloop vergunningsplichtig - WATER-23096
Lochristi - 1° Afd. Sectie C
Lichtelarestraat buurtweg nr.2
Lichtelarestraat buurtweg nr.2
Lichtelarestraat buurtweg nr.2
Lichtelarestraat buurtweg nr.8
Polder Moervaart en Zuidlede
Lichtelarestraat
Lichtelarestraat
Lichtelarestraat