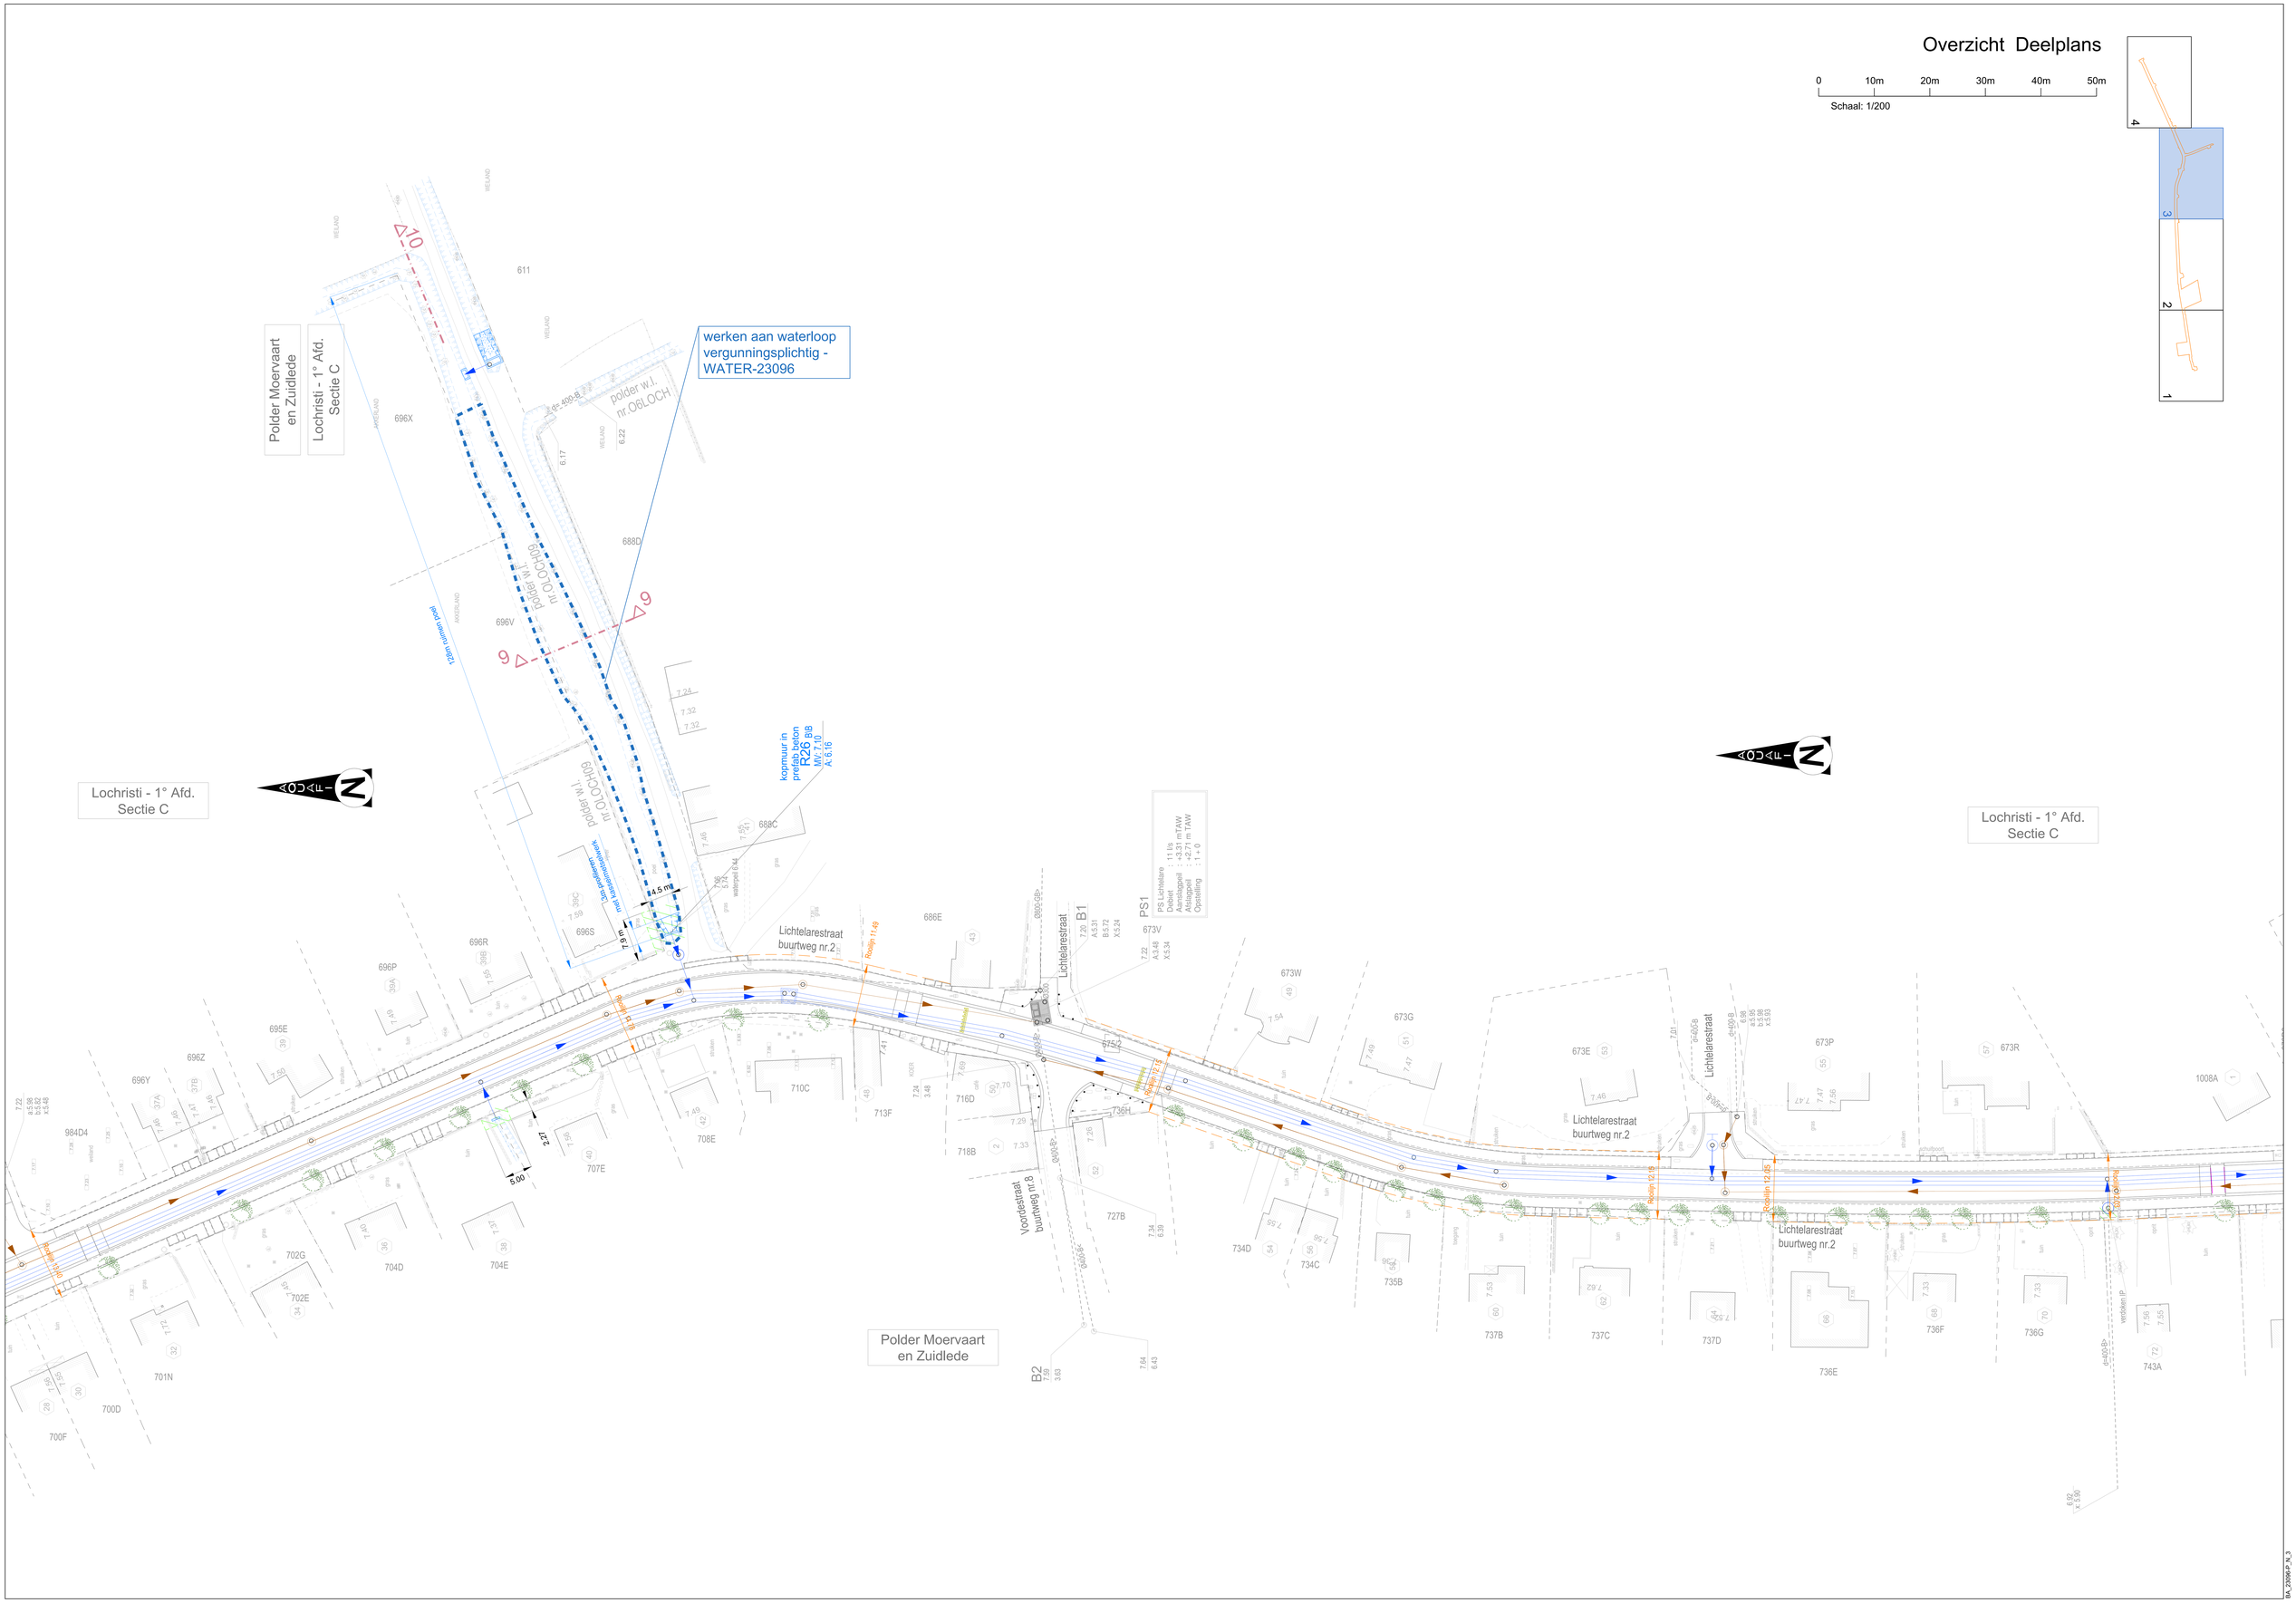
Overzicht Deelplans
0 10m 20m 30m 40m 50m
Schaal: 1/200
werken aan waterloop vergunningsplichtig - WATER-23096
Polder Moervaart en Zuidlede
Lochristi - 1° Afd. Sectie C
Lichtelarestraat buurtweg nr.2
Voordestraat buurtweg nr.8
kopmuur in prefab.beton R26 BB
PS1
PS Lichtelare
Dubbel : 11 Us
Aanslagpeil : +3.31 mTAW
Afslagpeil : +2.71 m TAW
Opstelling : 1 + 0
1280m Dubbel Pad
Rooilijn 11.49
Rooilijn 12.35
Rooilijn 11.40
4.5 m
1.9 m
2.27
5.00
polder w.l. nr.O6LOCH
polder w.l. nr.O6LOCH09
611
696X
696V
688D
688C
686E
673V
675/2
673W
673G
673E
673P
673R
1008A
736H
727B
734D
734C
735B
737B
737C
737D
736E
736F
736G
743A
984D4
696Y
696Z
695E
696P
696R
696S
710C
713F
716D
718B
708E
707E
702G
702E
704D
704E
701N
700D
700F