


Overzicht Deelplans

Agrarisch Zone Type 2 (APA)

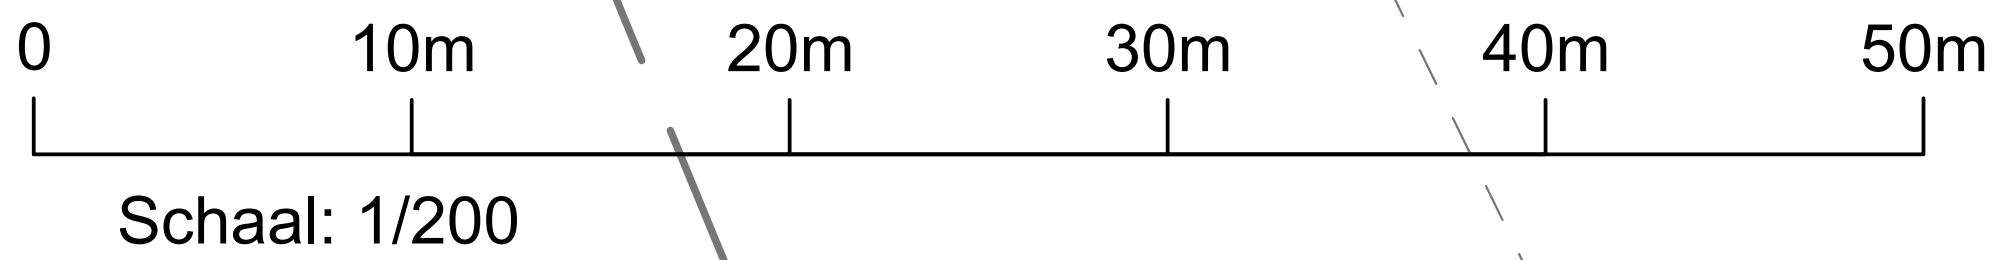

Polder Moervaart
en Zuidlede

Zone Openbaar Groen (APG)

maakt geen deel uit
van dit planelement

