dossier :	19_01_ KOKO: Kokone	architect :	onderwerp :	Voorontwerp:	schaal : 1/500
bouwplaats :	Wespelaarsebaan 149-157, Boortmeerbeek		plantitel :	inplantingsplan NT	bladnr : 01
bouwheer :					datum :

DRAFT

dossier :	19_01_ KOKO: Kokone	architect :	onderwerp :	Omgevingsvergunning: INT	schaal : 1/100
bouwplaats :	Wespelaarsebaan 149-157, Boortmeerbeek		plantitel :	plannen niveau 0	bladnr : 06
bouwheer :					datum : 12/02/2024

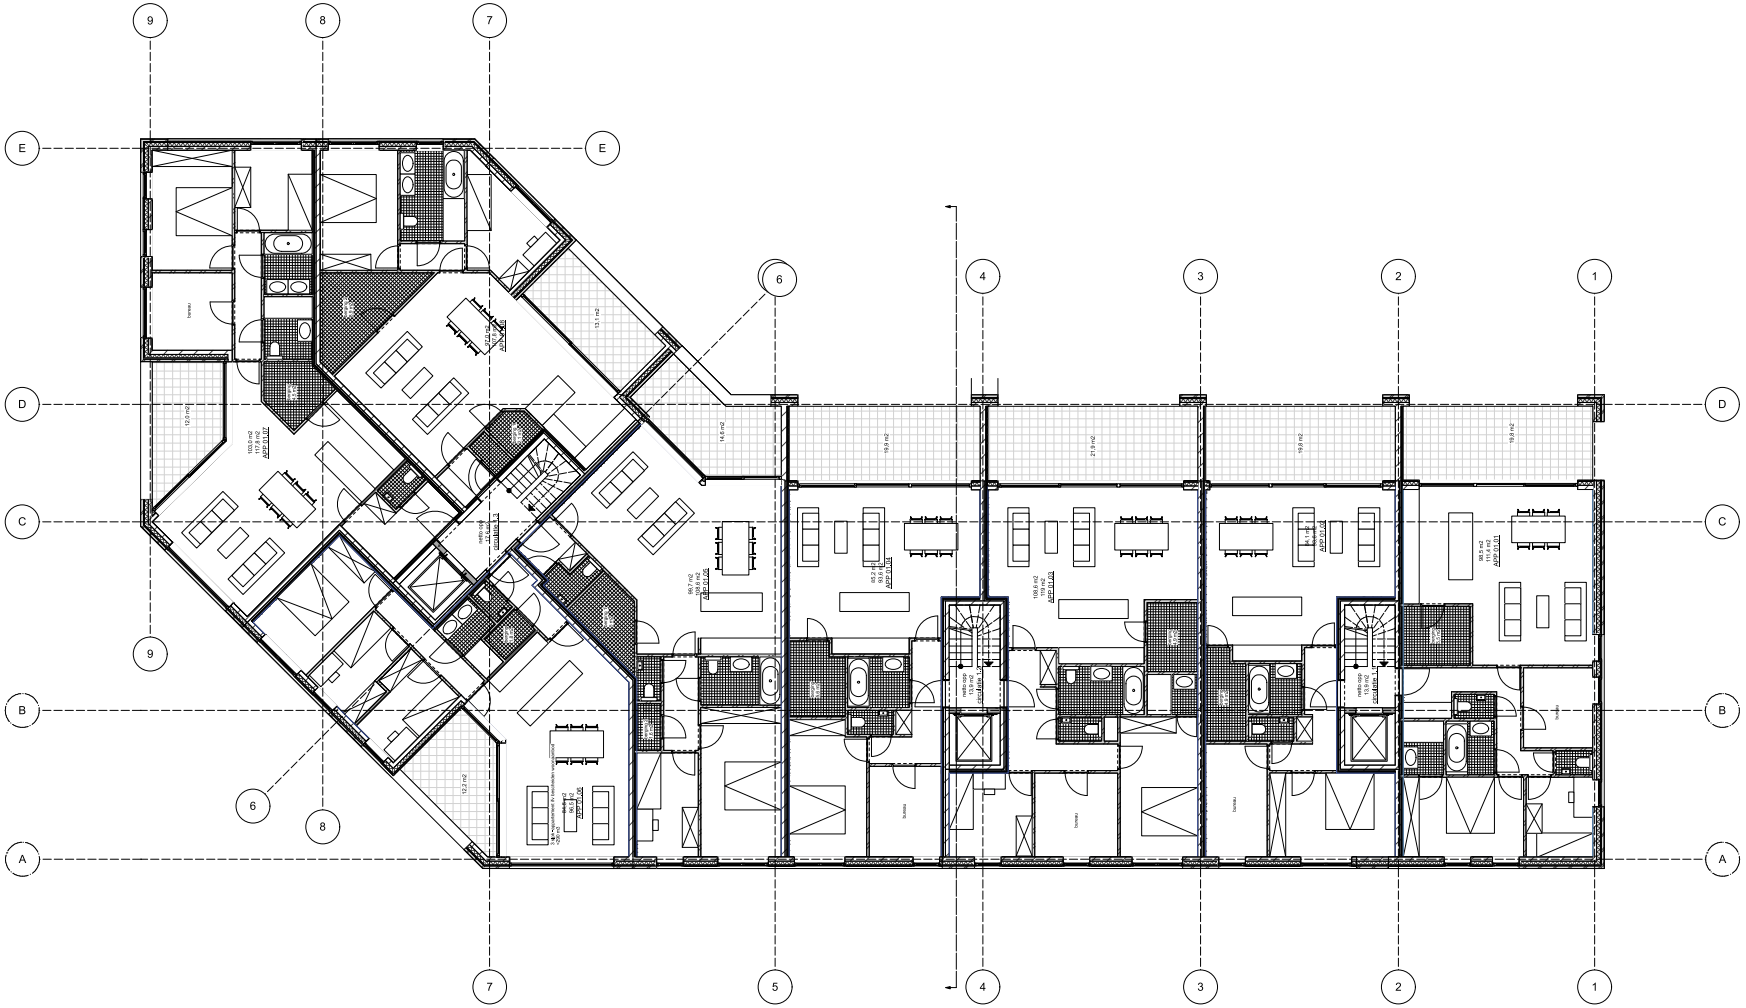

DRAFT

dossier : 19_01_ KOKO: Kokone	architect :	onderwerp : Omgeving nieuwbouw	schaal : 1/100
bouwplaats : Wespelaarsebaan 149-157, Boortmeerbeek		plantitel : plannen niveau +1	bladnr : 03
bouwheer :			datum : 12/02/2024