




Typedwarsprofiel 1: in bocht, t.h.v. nr 44

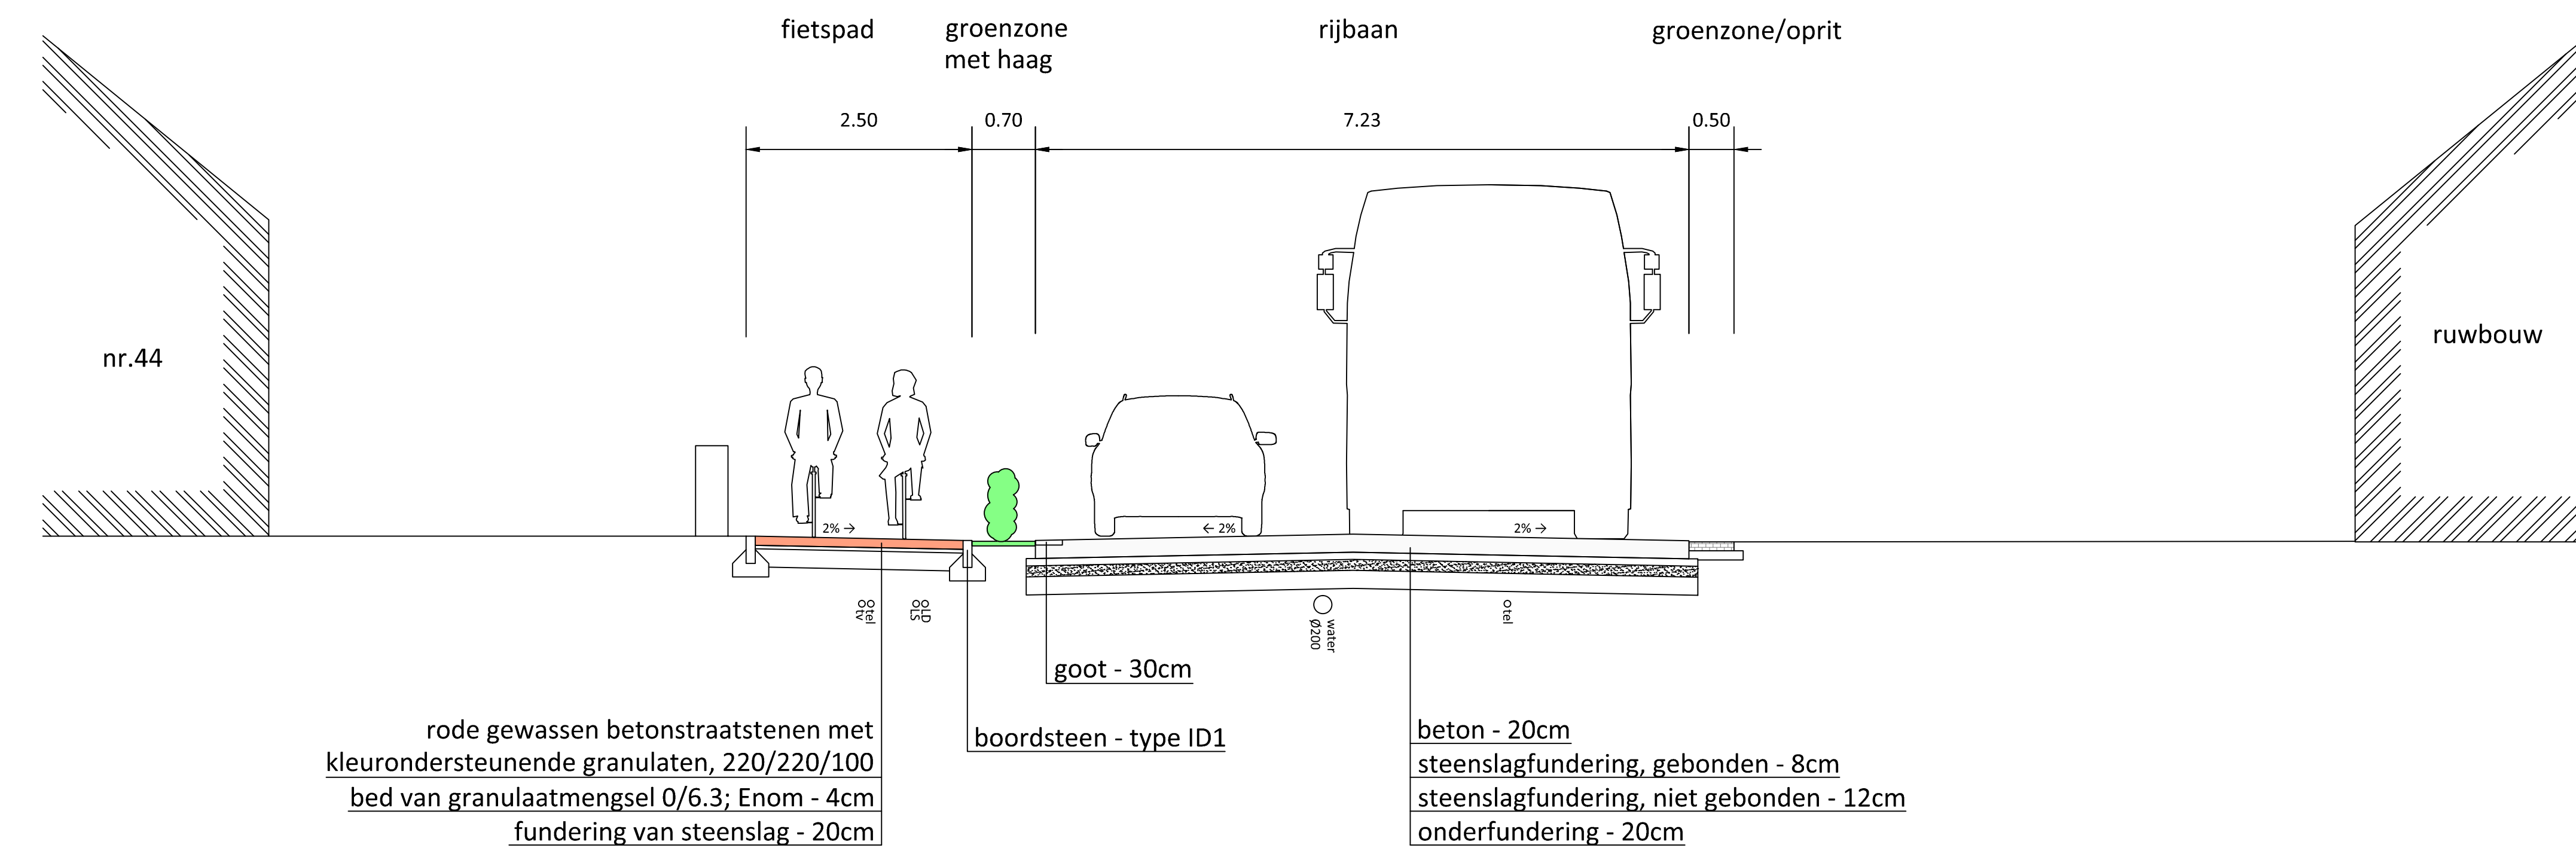


Typedwarsprofiel 3: t.h.v. nr 5

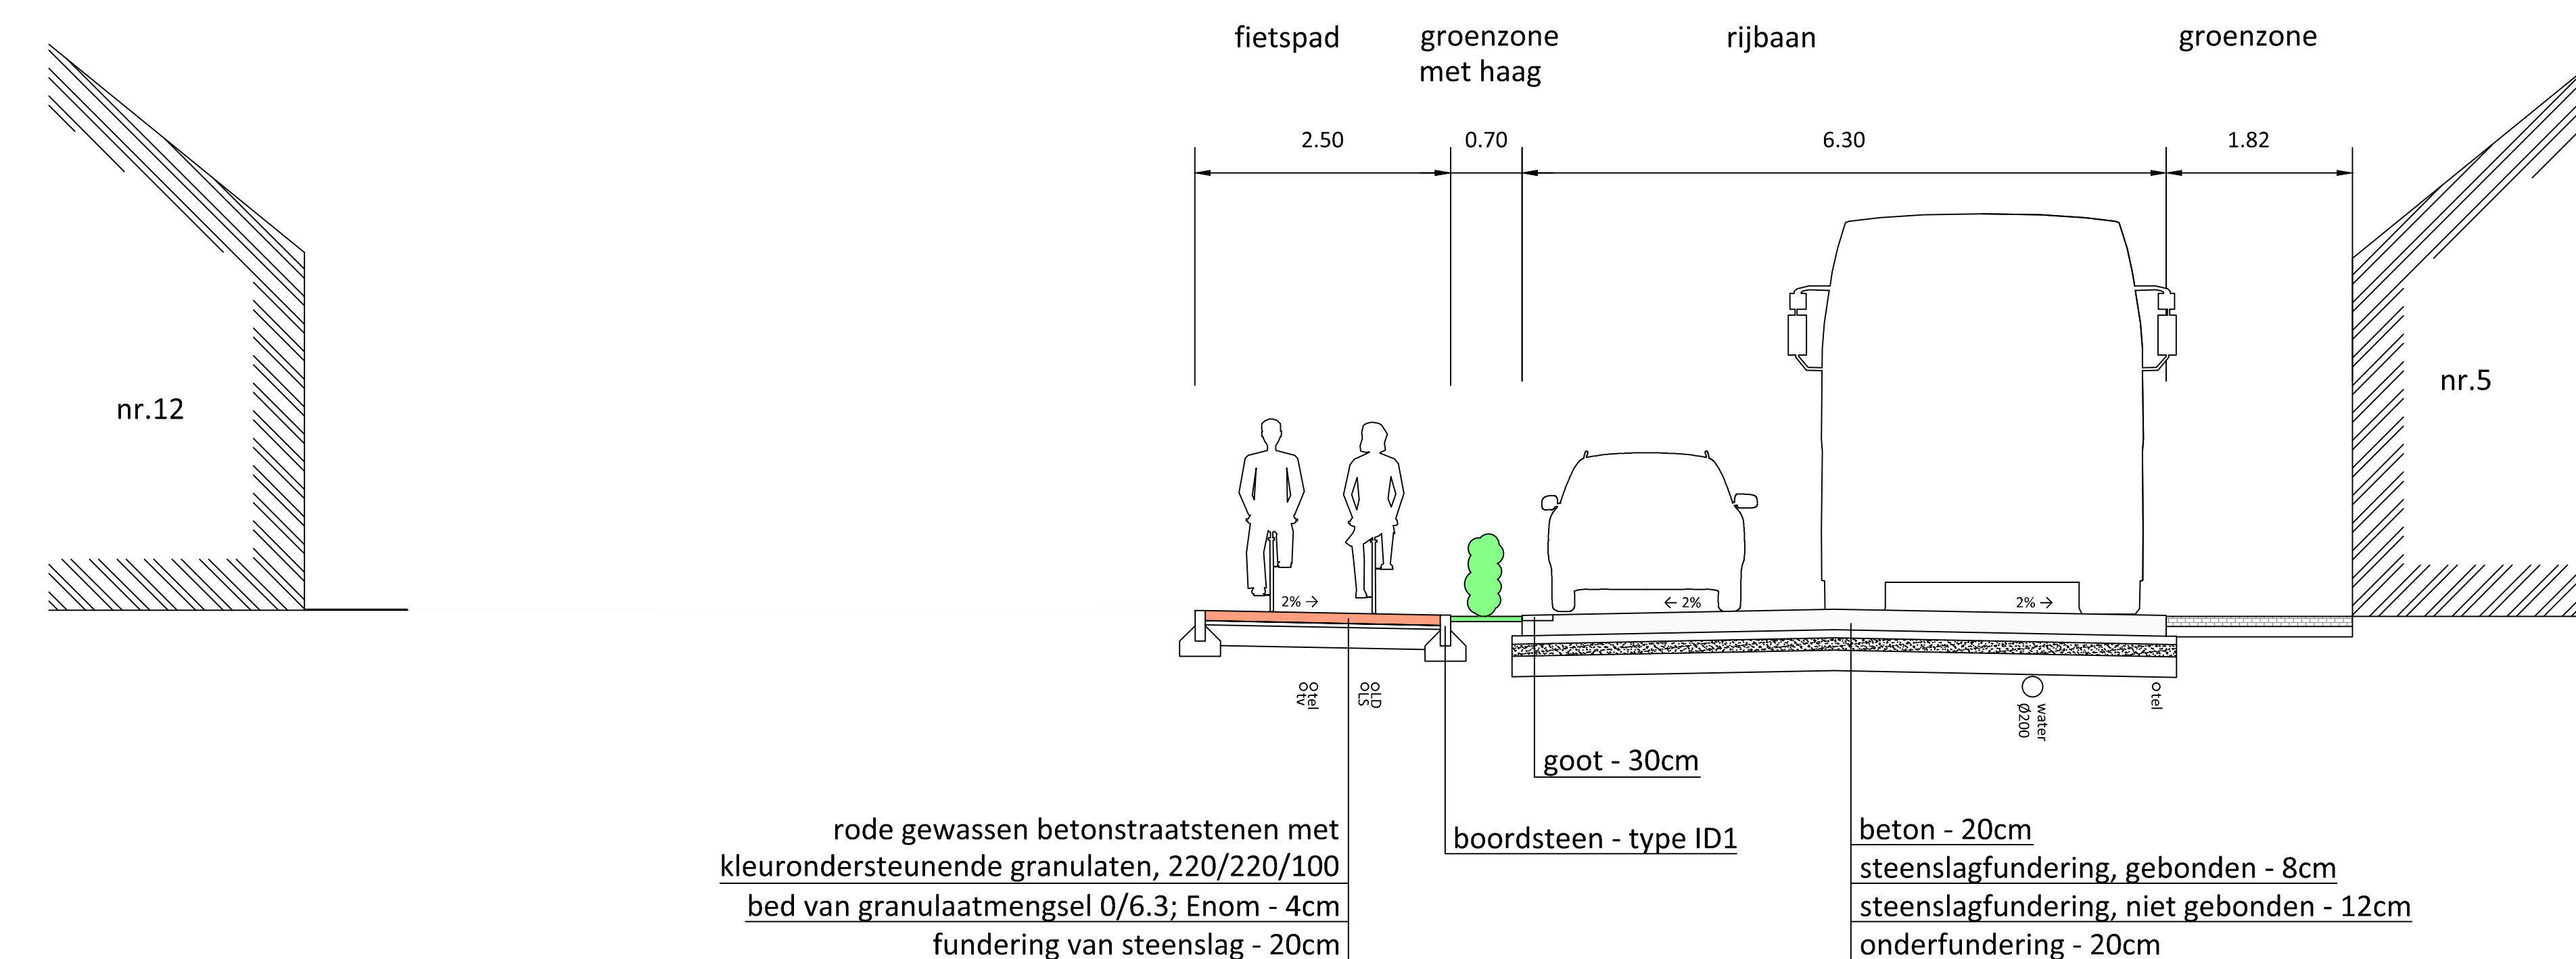


Typedwarsprofiel 4: na de asverschuiving

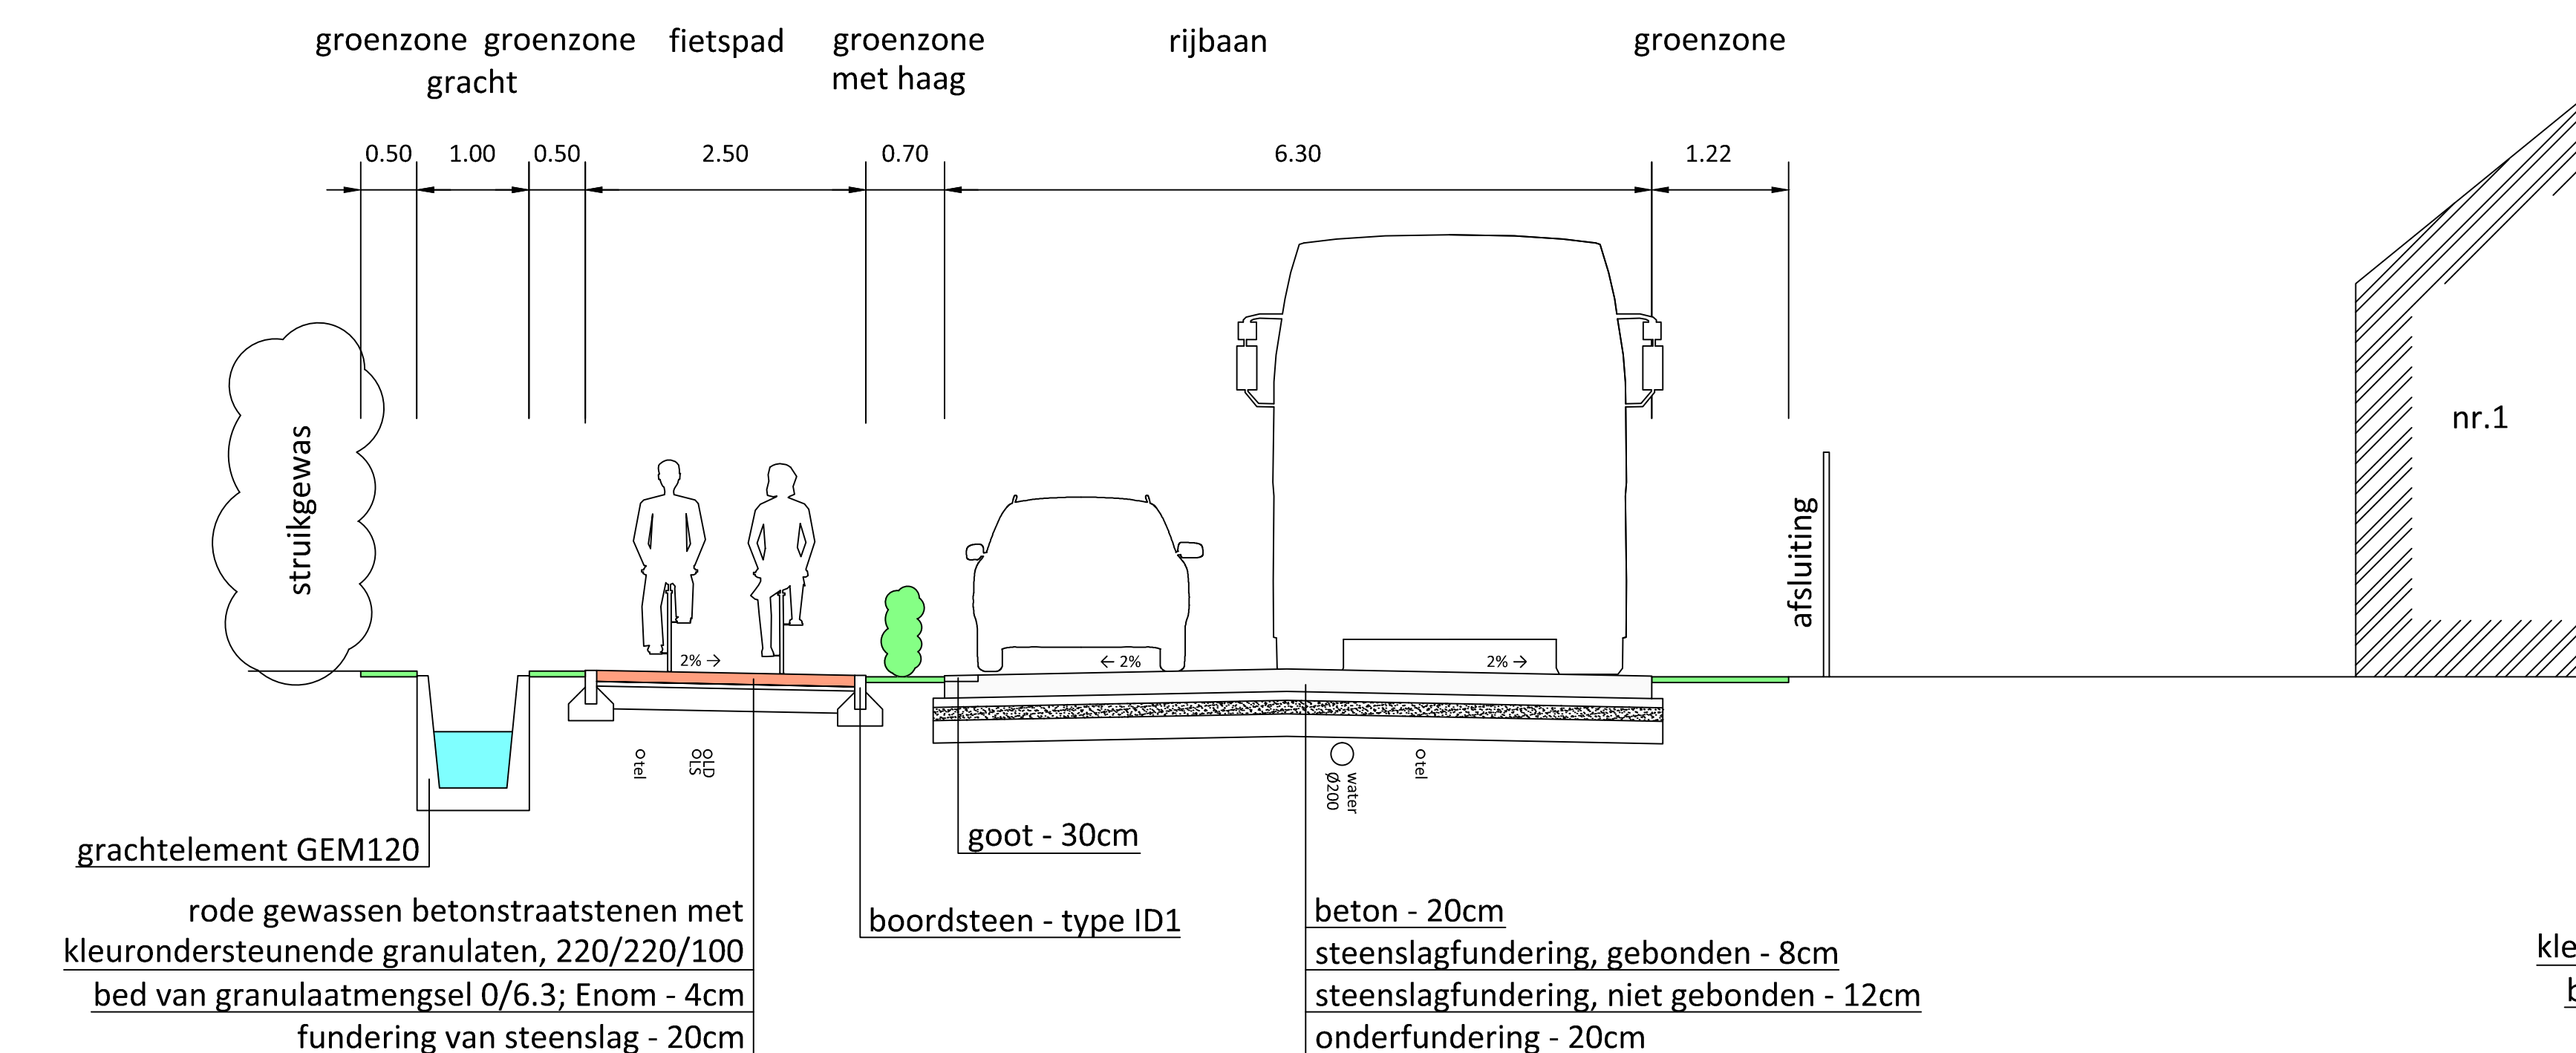


Typedwarsprofiel t.h.v. dubbele wegversmalling

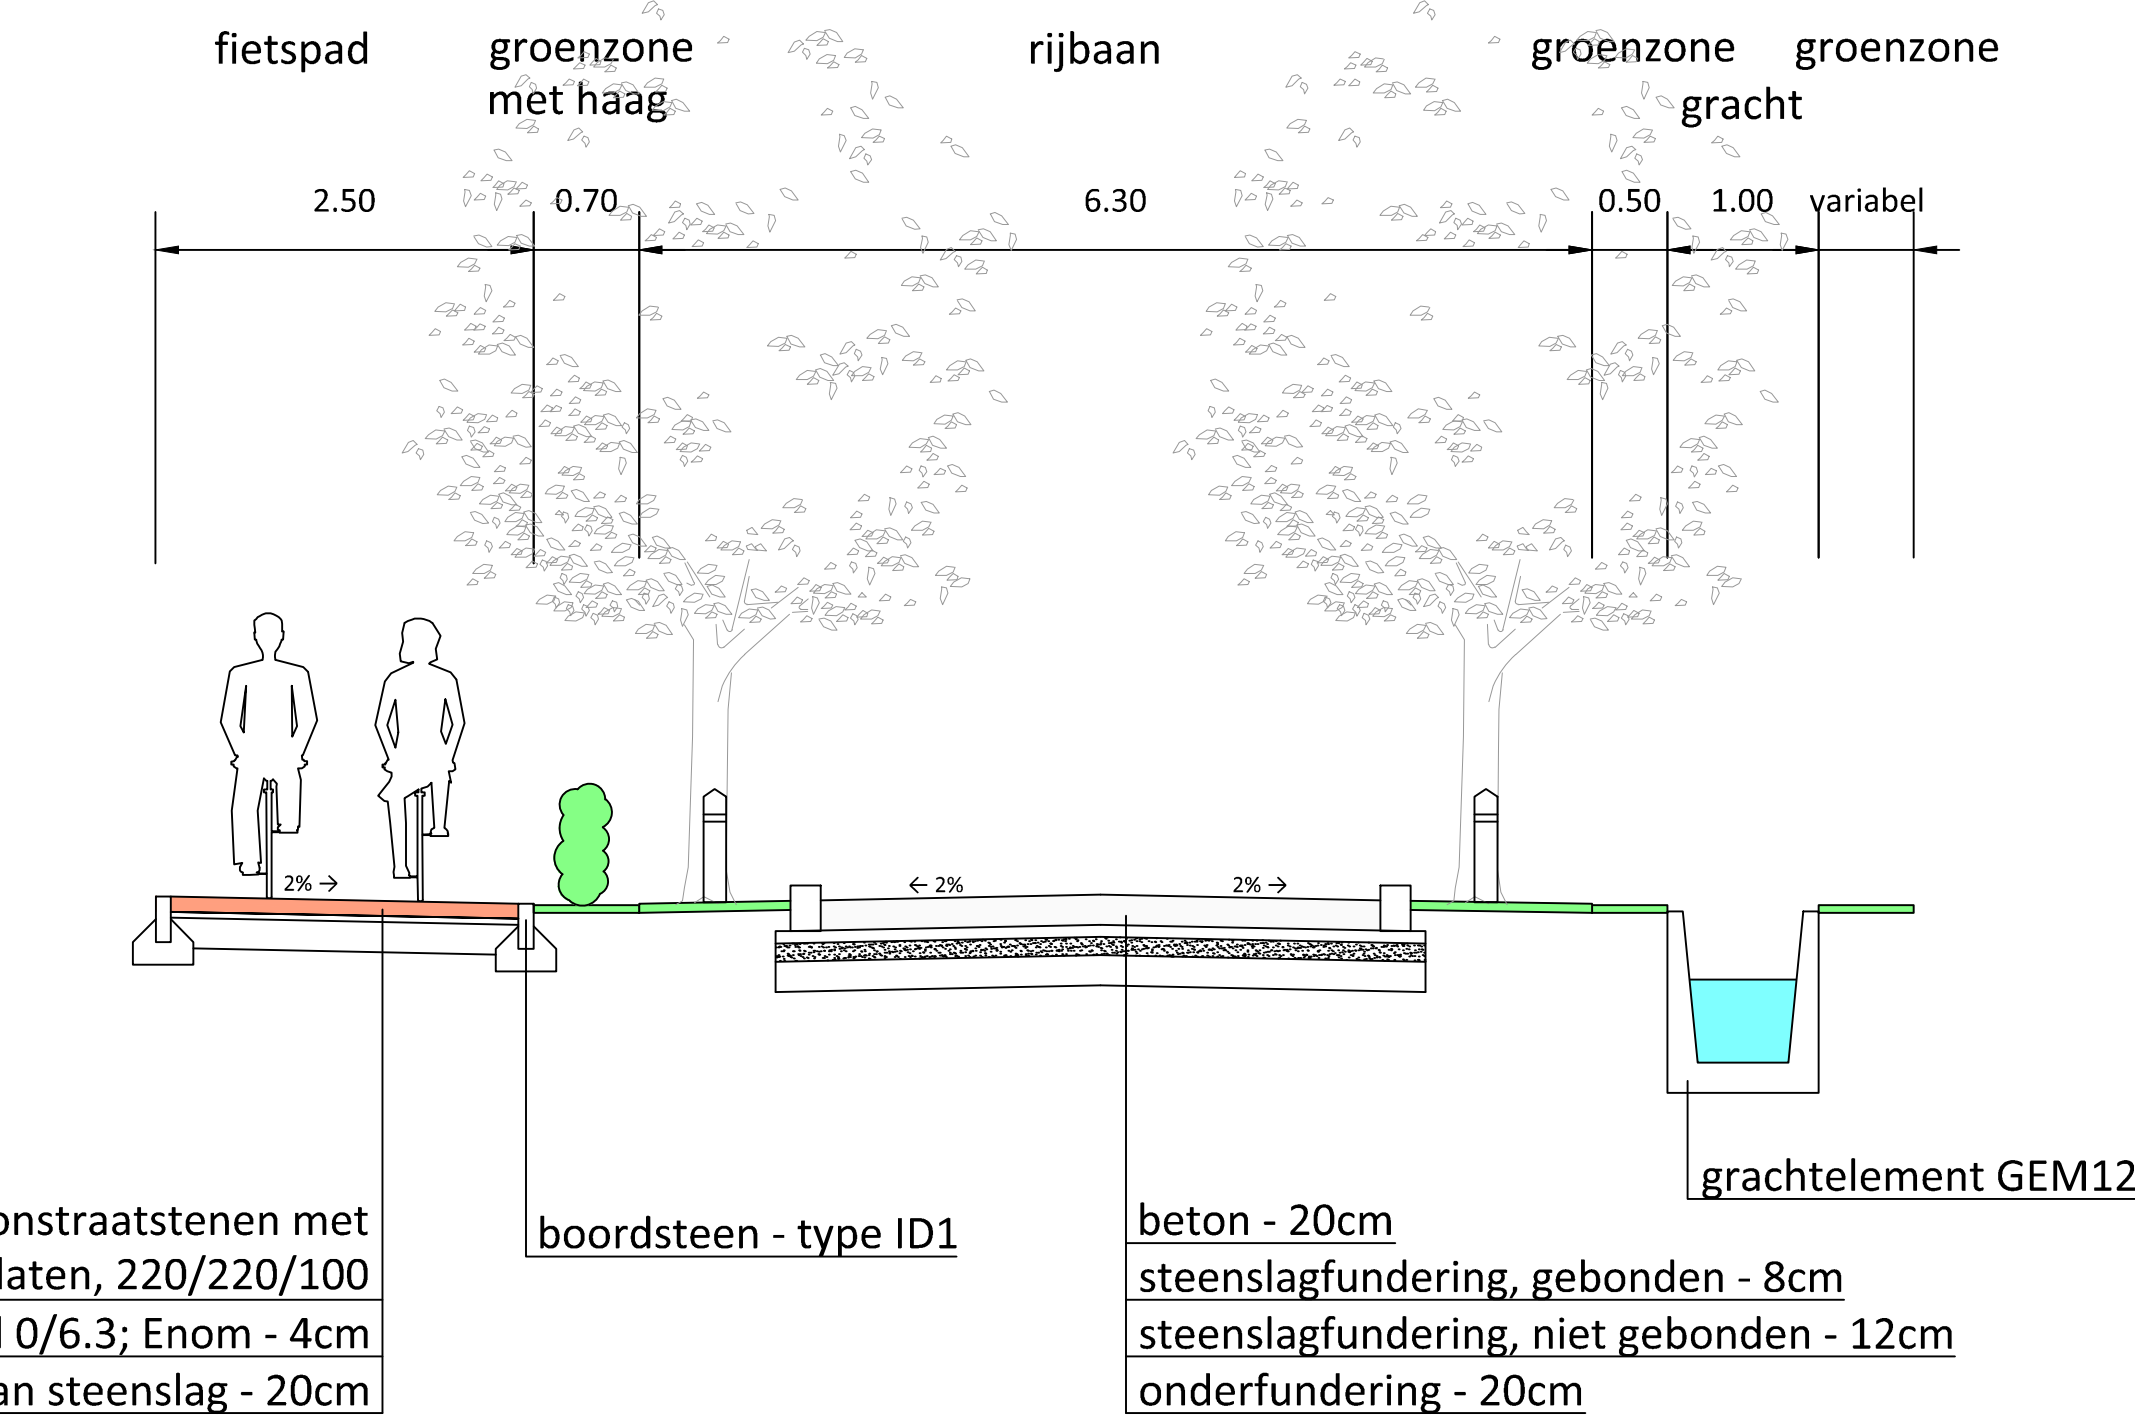


Typedwarsprofiel 2: t.h.v. nr 20

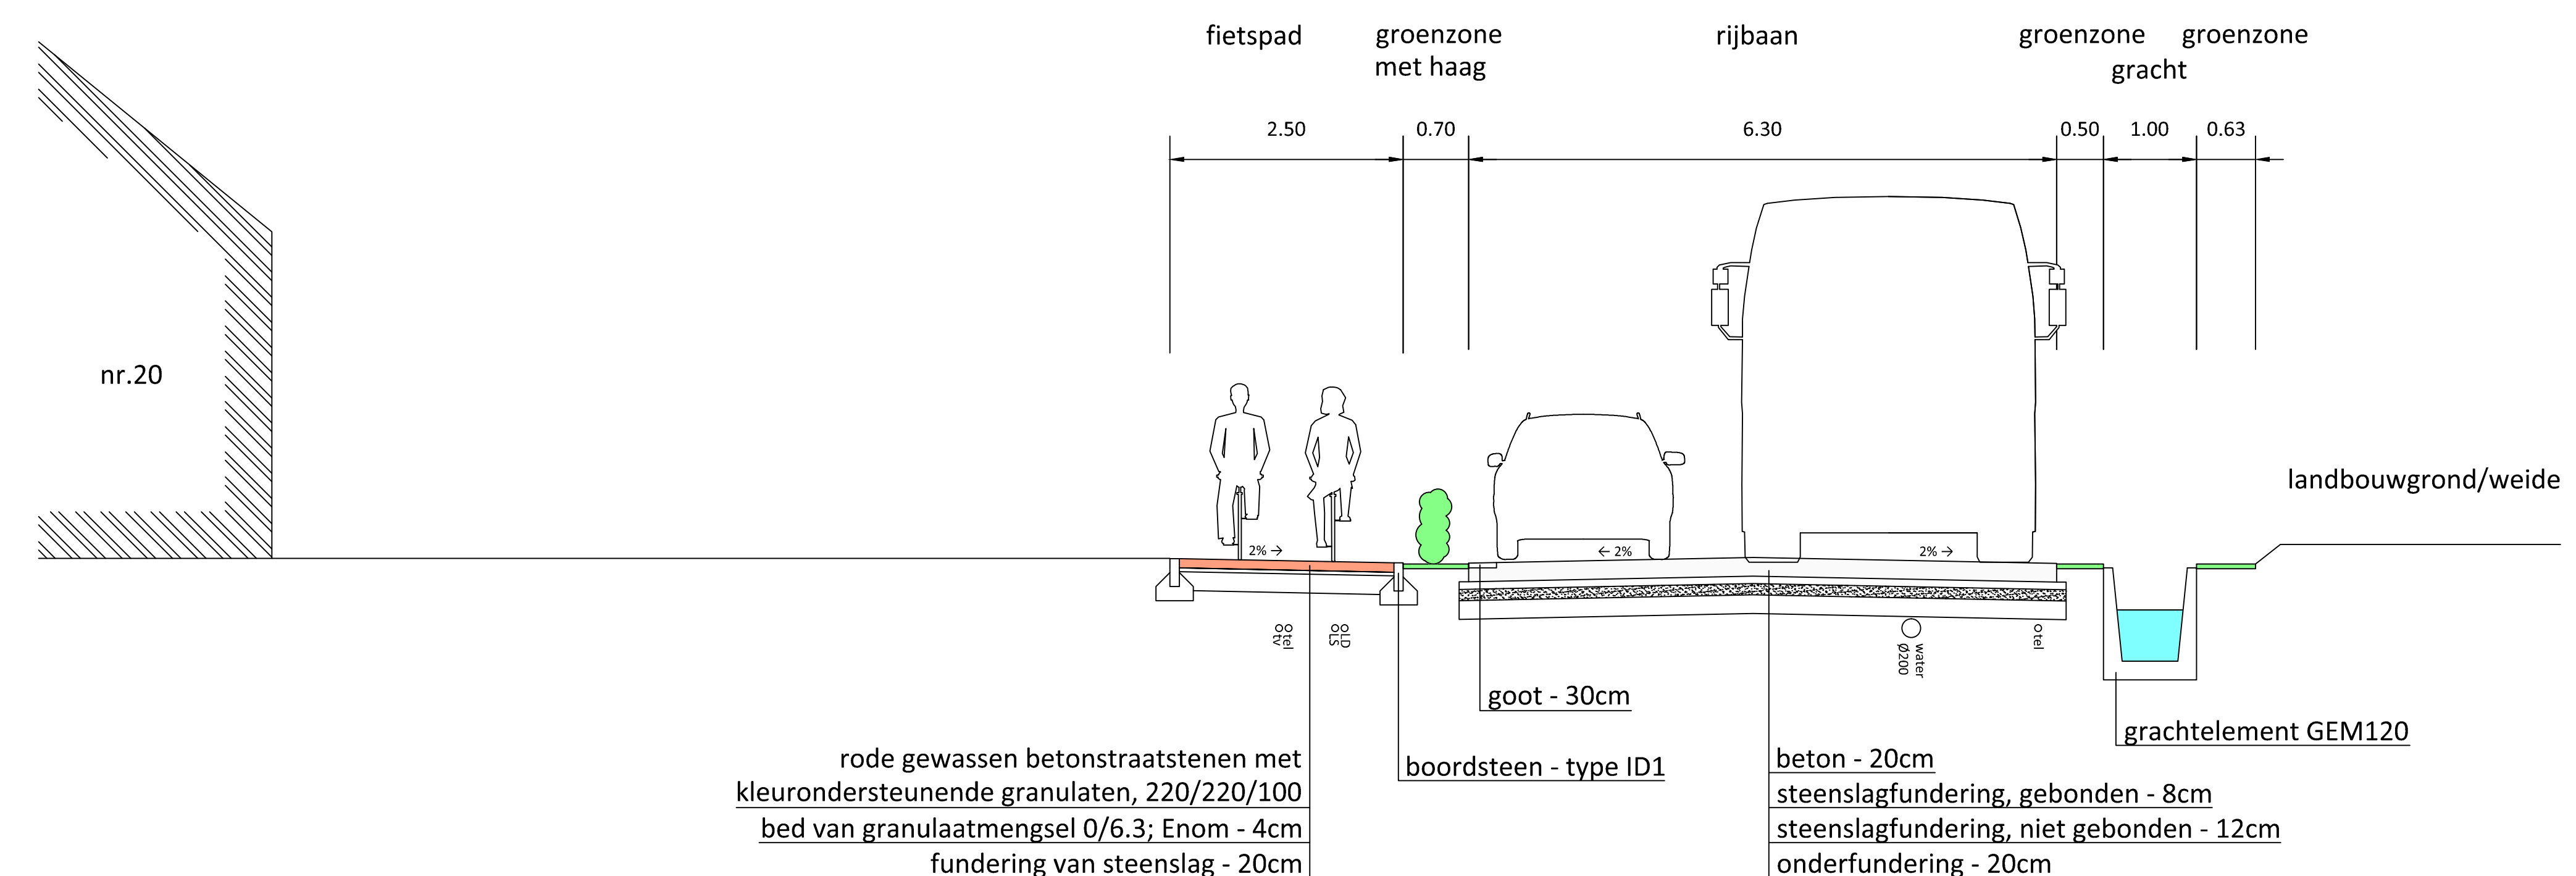

Typedwarsprofiel 4: voor de asverschuiving

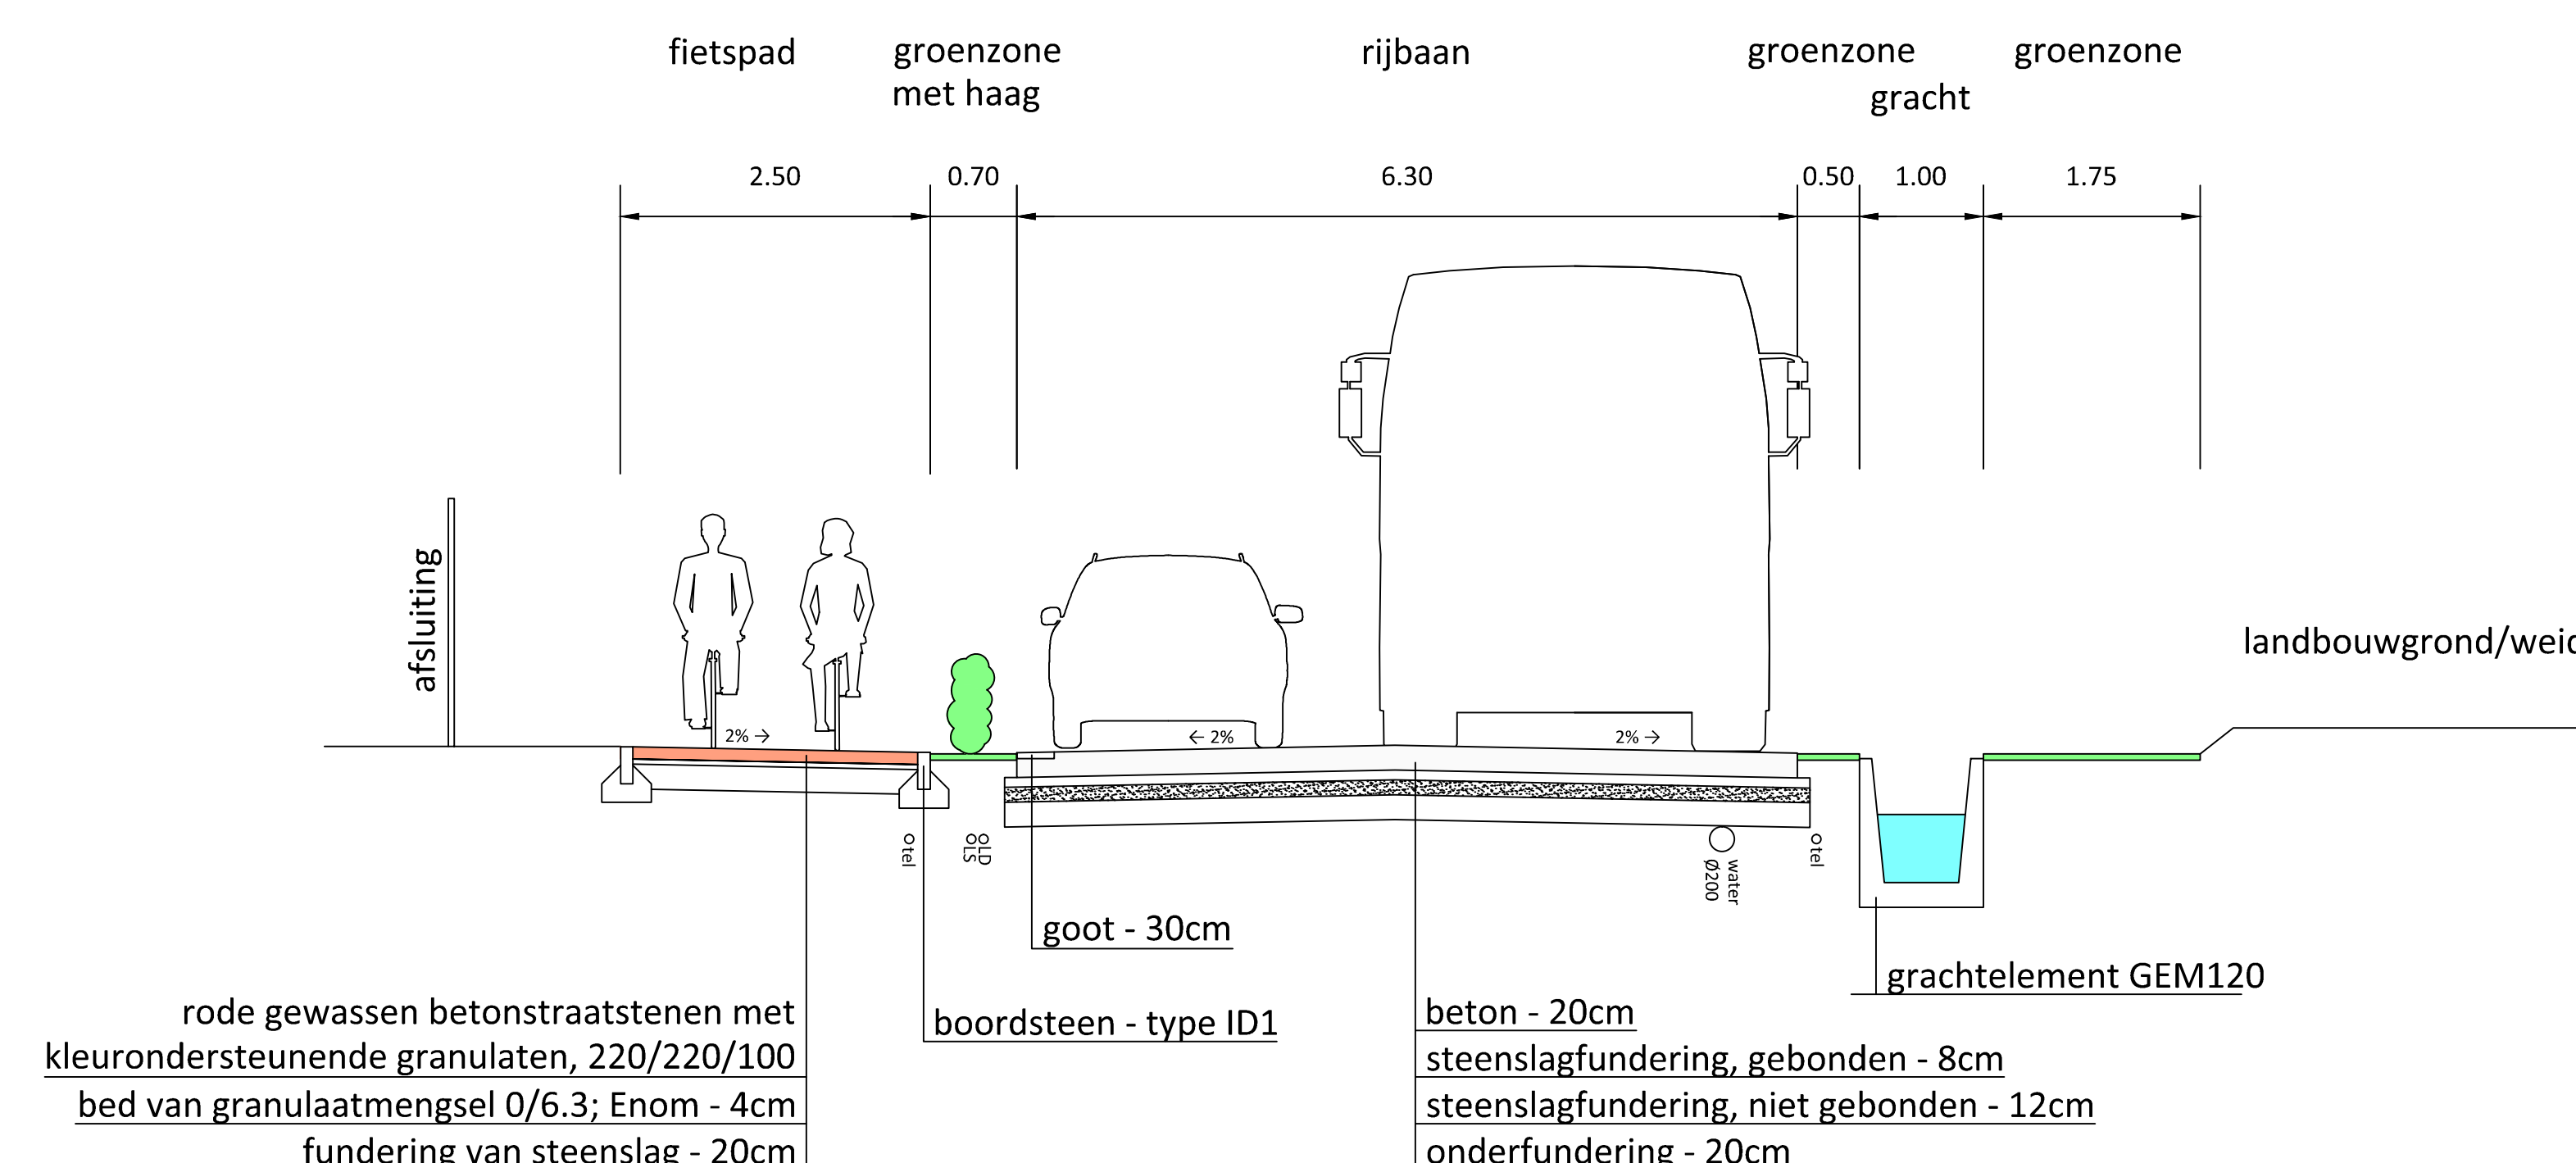

Typedwarsprofiel t.h.v. enkele wegversmalling

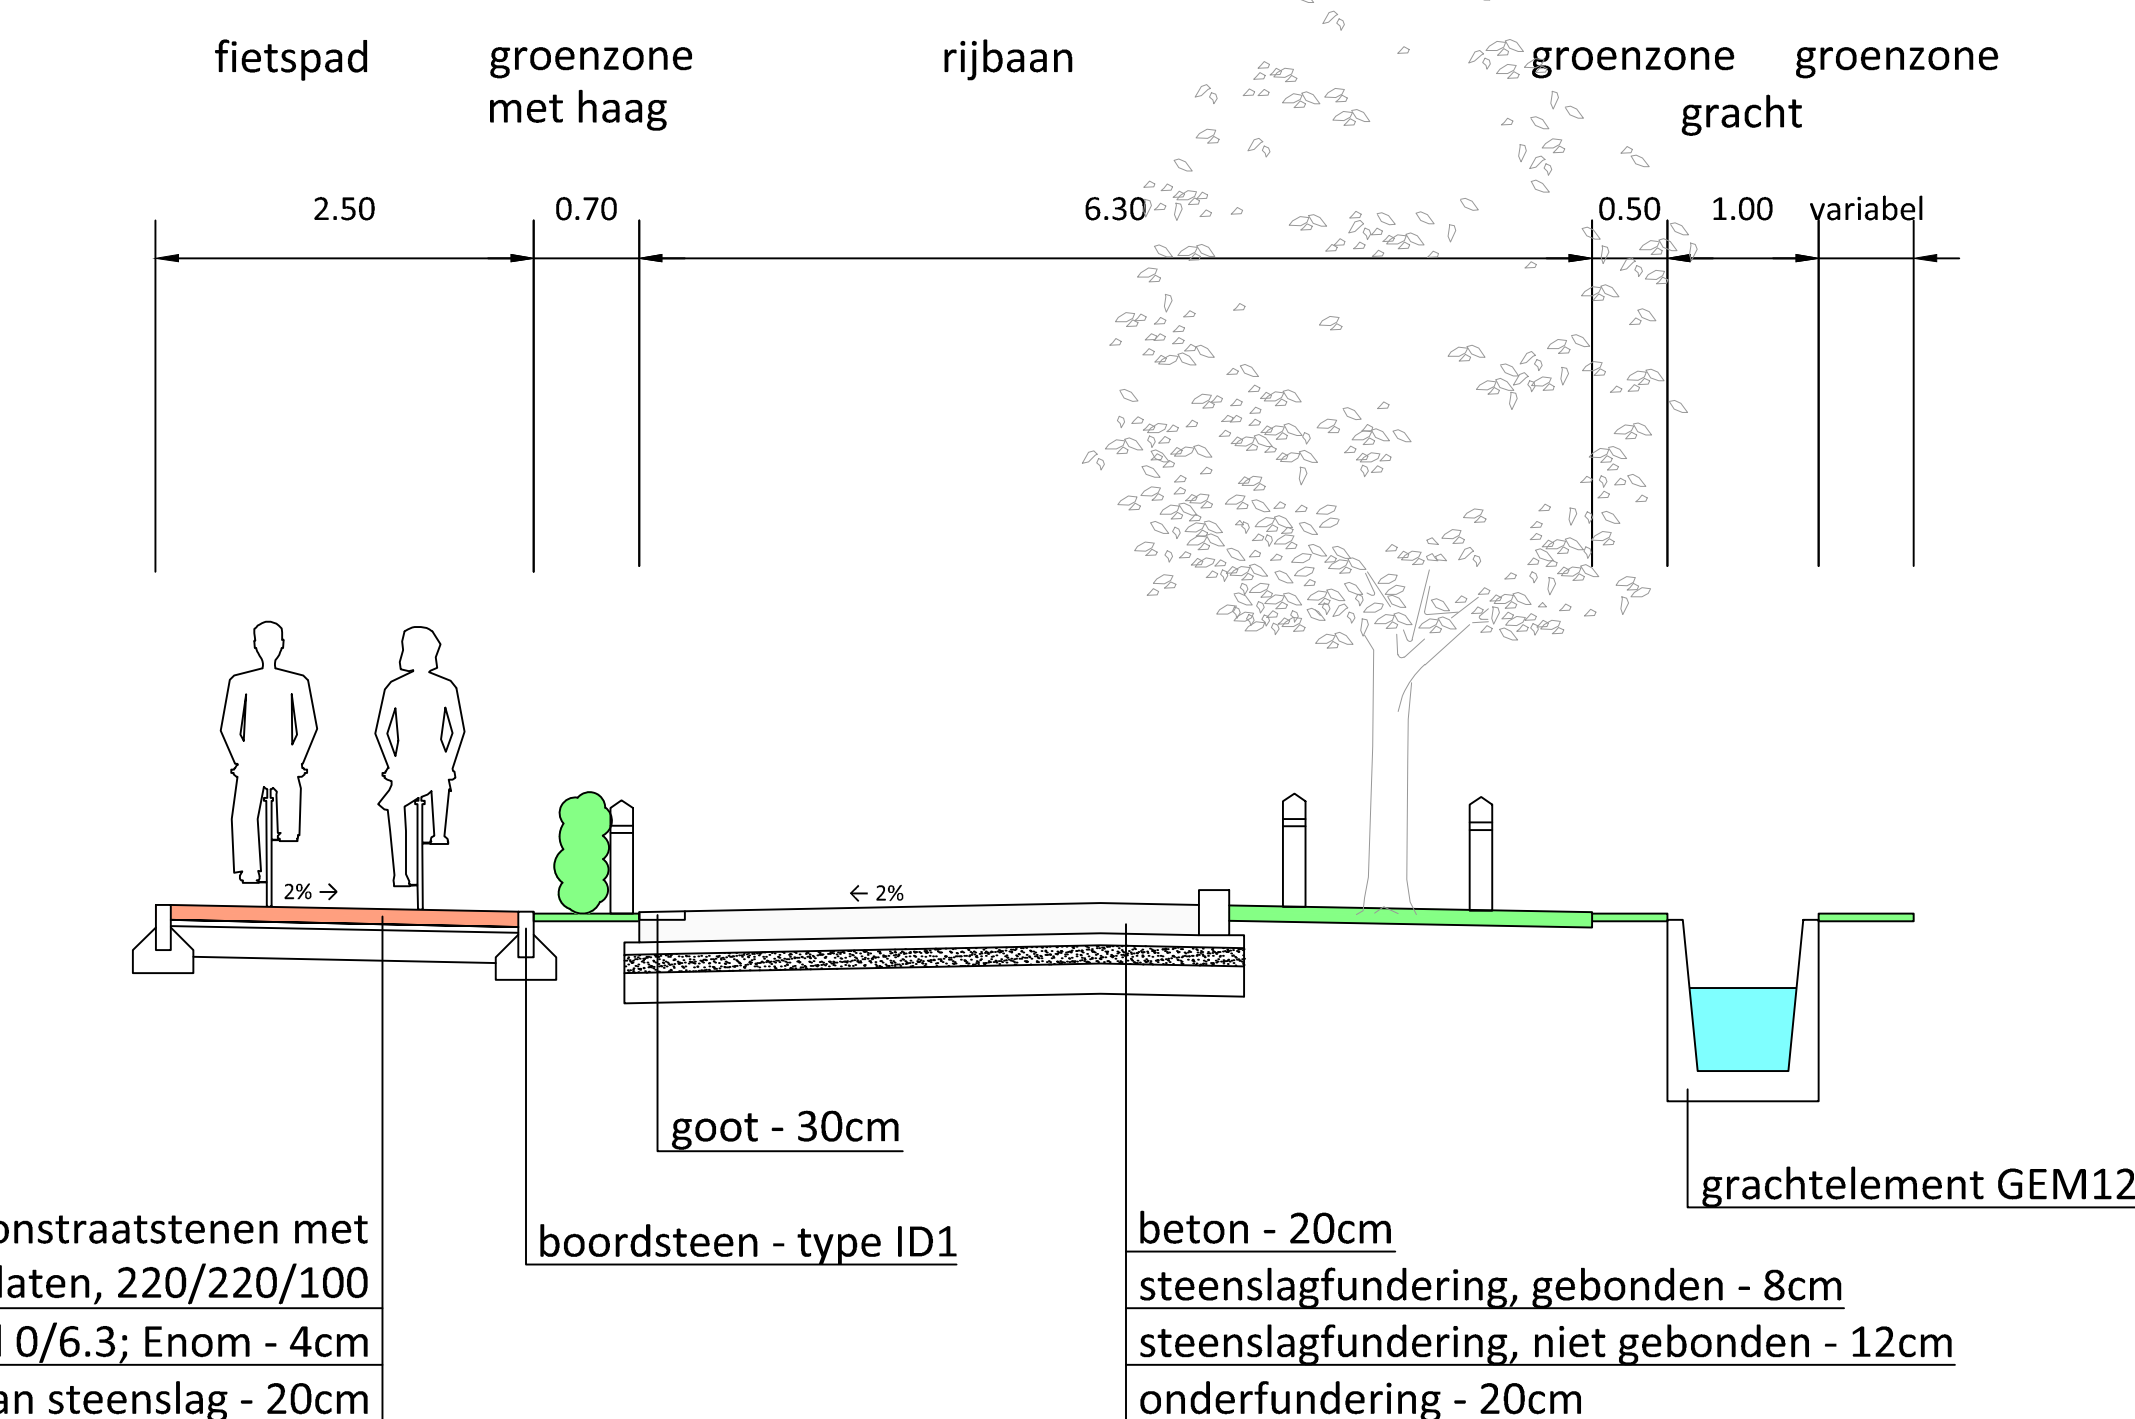

ANTEAGROUP
Rodeveldlaan 1, 2000 Antwerpen
tel. 03(2)21 55 00
fax 03(2)21 55 01
e-mail: info@anteagroup.com
www.anteagroup.be

Antea Group is gecertificeerd volgens ISO9001

Opdrachtgever: **Pidpa**
Desguinlei 246
2018 Antwerpen 1

Aanleg van een DWA stelsel in de Kerremansstraat (Rumst)

STEDENBOUWKUNDIGE AANVRAAG

TYPEDWARSPROFIELEN

Bouwen: **Pidpa**
Desguinlei 246
2018 Antwerpen

Medebouwer: **Geert Antonio**
directeur algemeen

Voor: **Geert Antonio**
Secretaris

Opgesteld door: **Antea Group**

Thierry Hermans
Projectleider Infrastructuur

Eddy Ludewyckx
Contractmanager Infrastructuur

ANNOERBRACHTE WIZJGJEN	Dis. nr. Antea Group: 228204
A. 1001	Dis. nr. Pidpa: 8-09-0485
B. 101	Stedenbouwkundige aanvraag
	Plan nr.: 7
	Schaal: 1/50
	Planopp. 1.50m²
	Getmeten:
	Bestand: 2024-08-26 15:34

1/12/2024 09:12:00 (V12/2024/01/11) - 2024-08-26 15:34 (V12/2024/01/11) - 2024-08-26 15:34 (V12/2024/01/11)