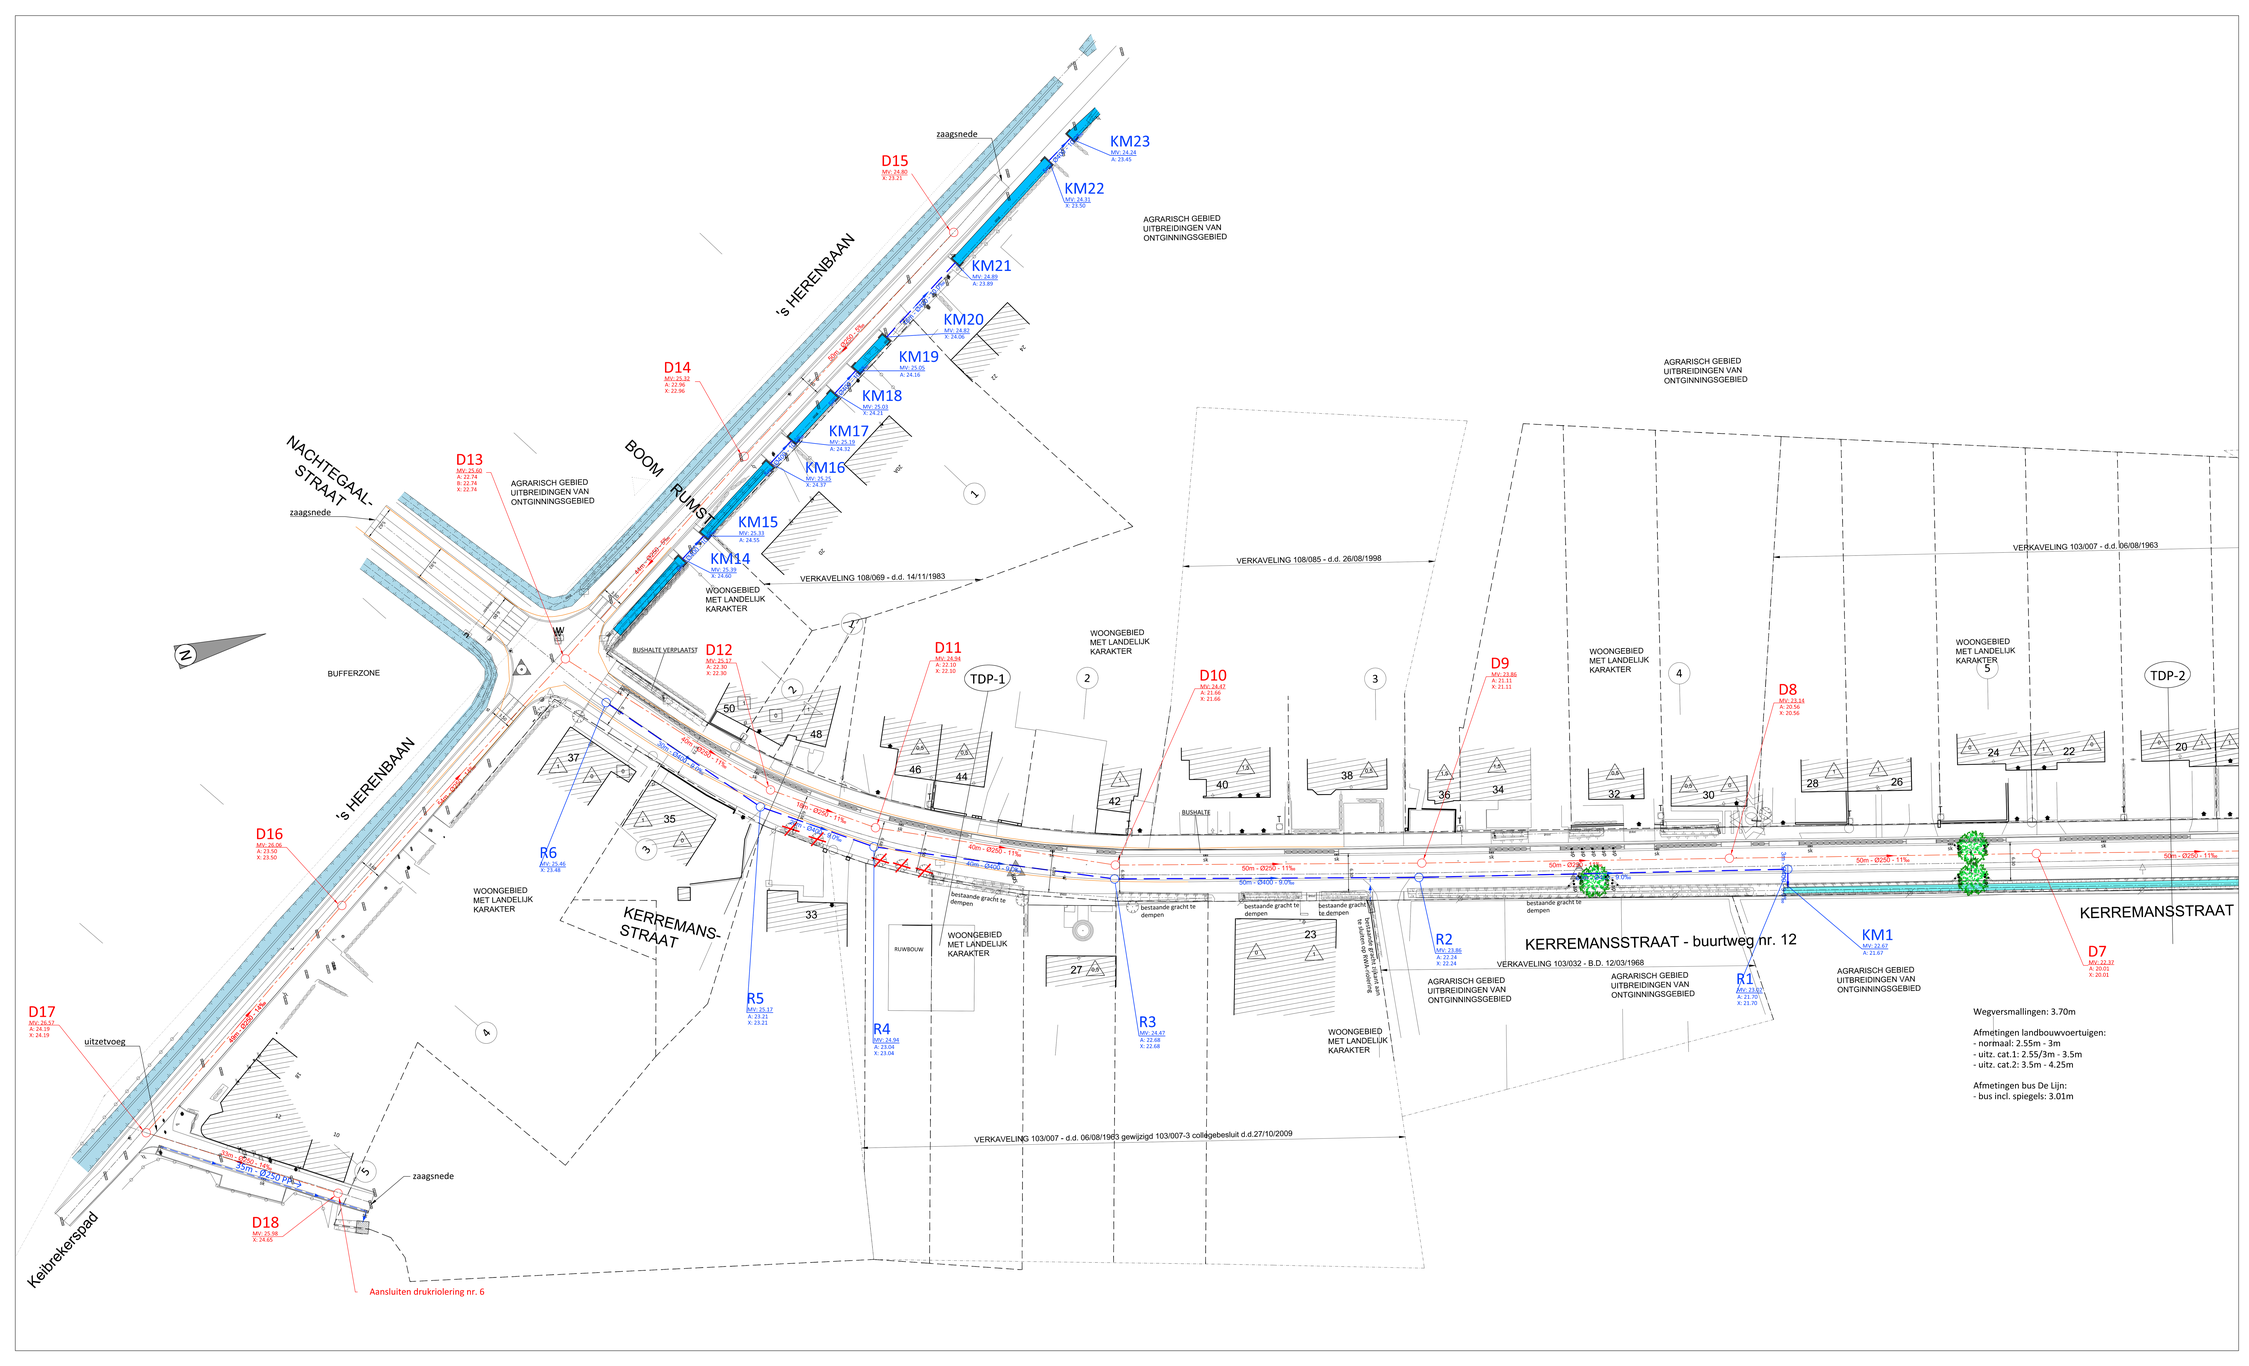



LEGENDA ONTWERP RIOLERING

Dwa - vuil water afvoer
met vermelding diameter in mm / lengte in m / helling in mm/m

Rwa - hemelwater afvoer
met vermelding diameter in mm / lengte in m / helling in mm/m

Inspektiput - met vermelding aan putnummer / maaiveld (mv) / bodempeil buis (bok)
en diepte bodem buis tot mv (d)

D...
MV: ...
BOK A: ... (d...)
BOK X: ... (d...)

Gracht bestaande uit grachtelement: 1mx 1,20m

Bestaande gracht te herprofileren

Bestaande gracht te behouden

Kopmuur (prefab beton)

Kasseibescheiding bij in- of uitlaat gracht

W-DWA Wachtaansluiting dwa + huisaansluitingsputje

W-RWA Wachtaansluiting rwa + huisaansluitingsputje

ww Straatbuik
LG


ANTEAGROUP
Rodenvelblaan 1, 2800 Antwerpen
tel. 03/221 55 00
fax 03/221 55 09
e-mail info@anteagroup.com
www.anteagroup.be


anteagroup

Antea Group is gecertificeerd volgens ISO9001

Opdrachtgever: Pidpa
Desguinlei 246
2018 Antwerpen 1

# Aanleg van een DWA stelsel in de Kerremansstraat (Rumst)

STEDENBOUWKUNDIGE AANVRAAG

GRONDPLAN RIOLERINGSWERKEN 2.2

Bouwheer :
Pidpa
Desguinlei 246
2018 Antwerpen

Pidpa
ir. Ronny Sabo
directeur generaal

Medebouwheer :
Gezien en goedgekeurd door de ..... in vergadering van

Veerle De Beuckeleer
Secretaris

Geert Antonio
Burgemeester

Opgesteld door Antea Group

Thierry Hermans
Projectleider infrastructuur

Eddy Lodewyckx
Contractmanager infrastructuur

AANGEBRACHTE WIJZIGINGEN

| INDEX | DOOR | AARD | DATUM |
|---|---|---|---|
| A | TGH | Opmaak ontwerp | 11-05-2015 |
| B | DDH | Stedenbouwkundige aanvraag | 19-05-2016 |

Dos. nr. Antea Group: 228204

Dos. nr. Pidpa: K-09-0435

Plan nr: 5.2

Schaal: 1/250

Plancpp. 1.50m²

Gemeten:

Bestand: 228180_ST_ED.0.0.lay

Wegversmallingen: 3.70m

Afmetingen landbouwvoertuigen:
- normaal: 2.55m - 3m
- uitz. cat.1: 2.55/3m - 3.5m
- uitz. cat.2: 3.5m - 4.25m

Afmetingen bus De Lijn:
- bus incl. spiegels: 3.01m

T:\PLANNEN\PUTZENHOFLEIGEMMERSTEEG_DEFLEIGEM-MBS_DEF_2016-06-03.dwg