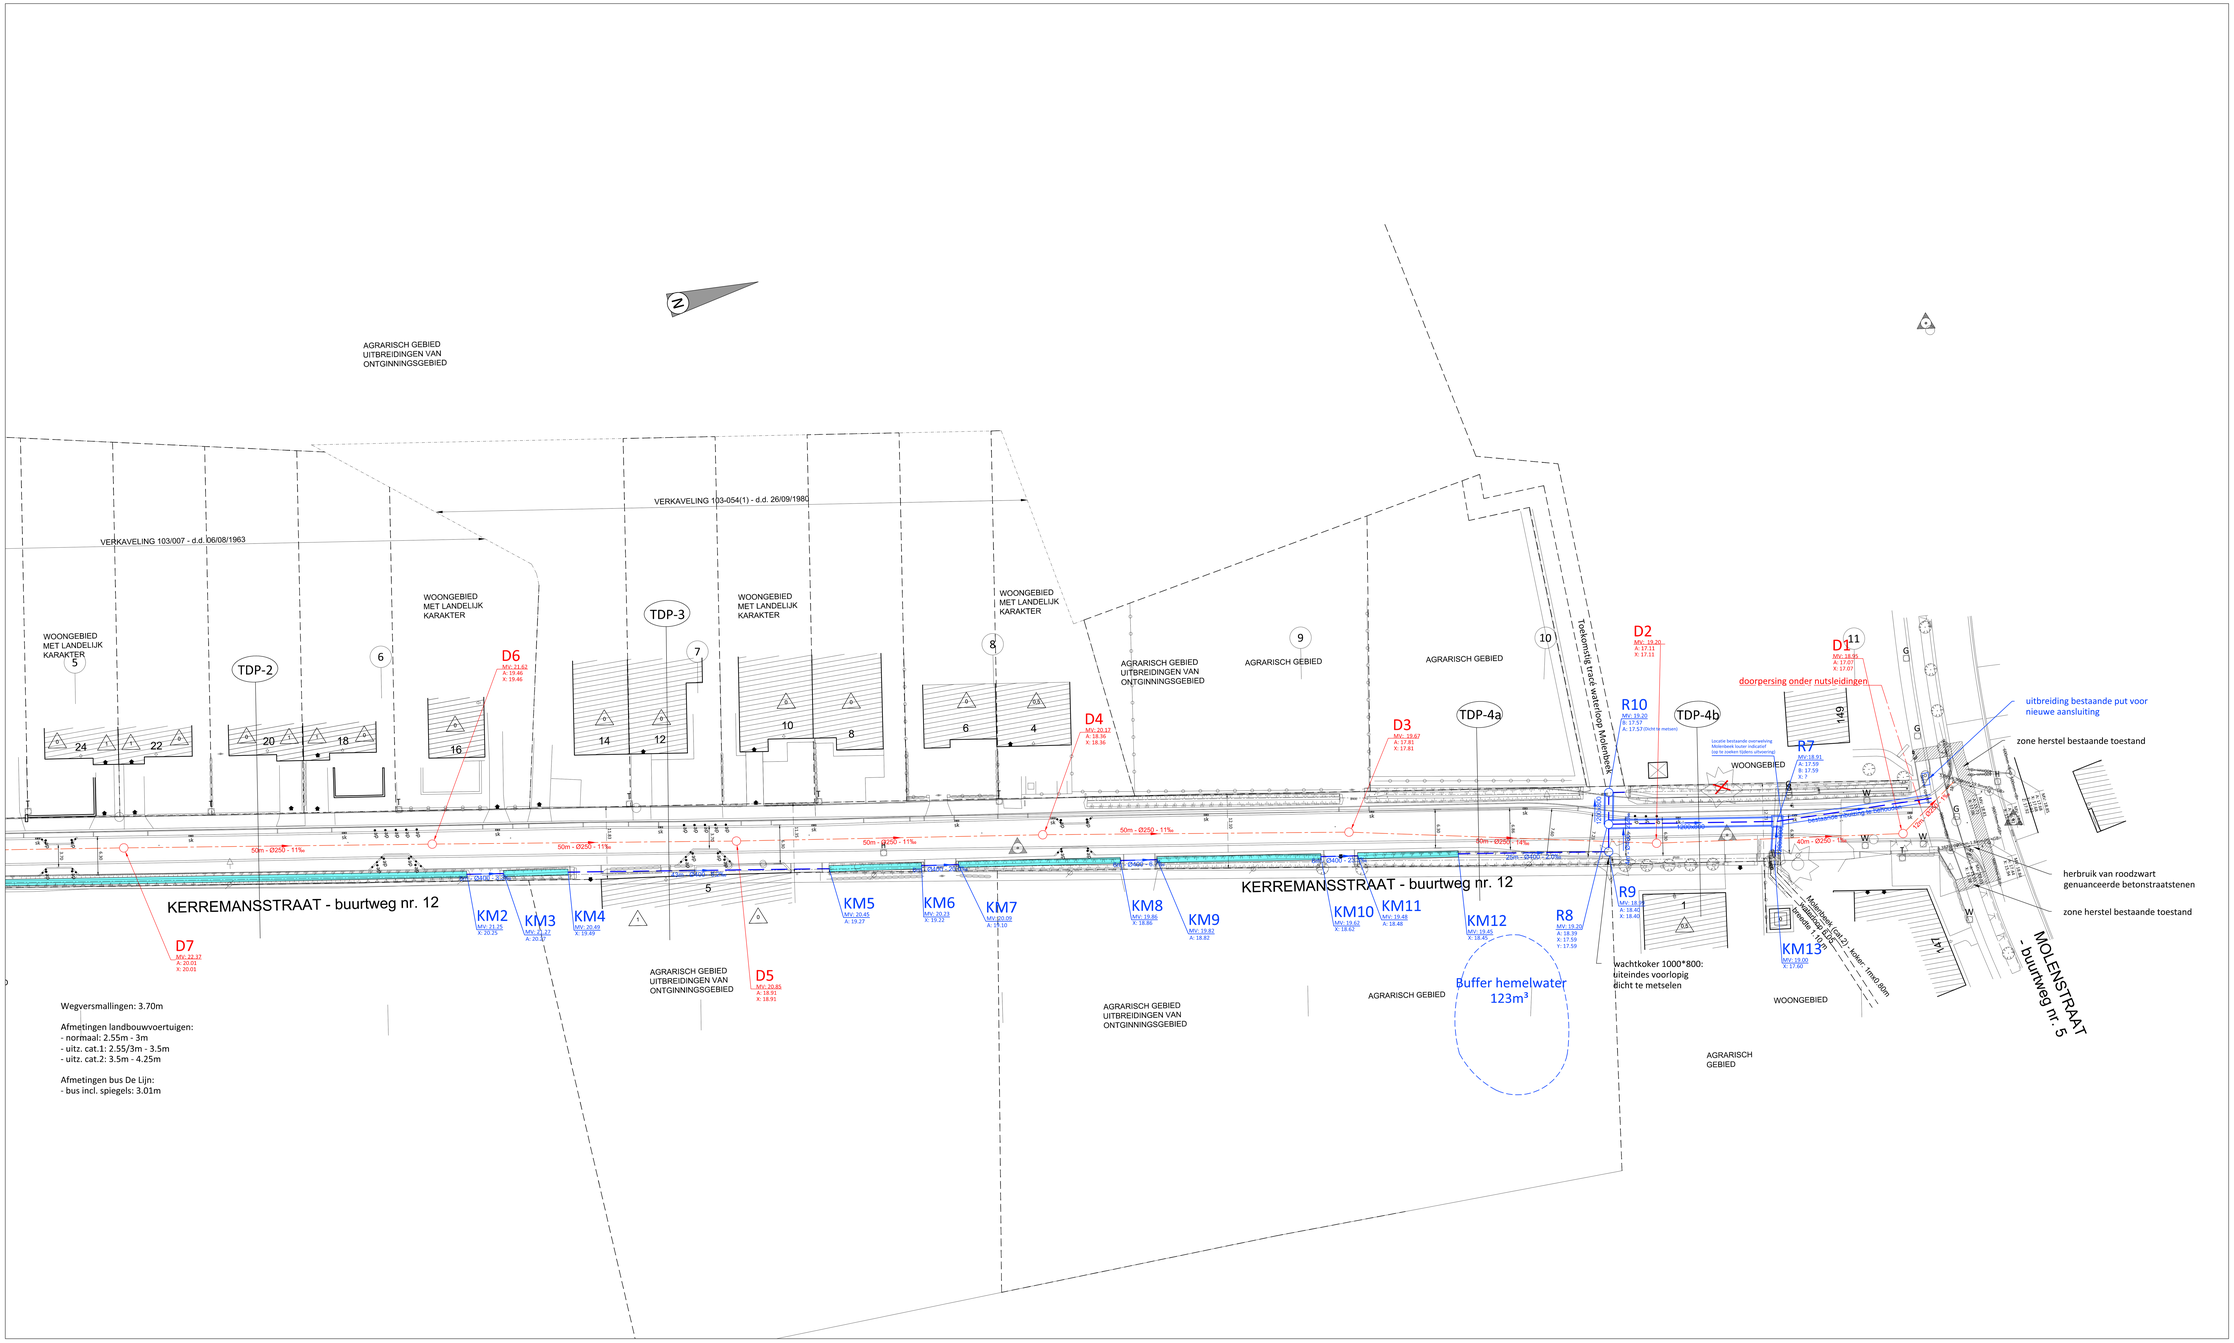

LEGENDA ONTWERP RIOLERING

Ø...-...-"/"	Dwa - vuil water afvoer - met vermelding diameter in mm / lengte in m / helling in mm/m
Ø...-...-"/"	Rwa - hemelwater afvoer - met vermelding diameter in mm / lengte in m / helling in mm/m
D... MV ... BOK A ... (d...) BOK X ... (d...)	Inspektiepuit - met vermelding van putnummer / maaiveld (mv) / bodempeil bus (bok) en diepte bodem buis tot mv (d)
	Gracht bestaande uit grachtelement: 1m; 1,20m
	Bestaande gracht te herprofileren
	Bestaande gracht te behouden
	Kopmuur (prefab beton)
	Kasseibeschoeiing bij in- of uitlaat gracht
W-DWA	Wachtaansluiting dwa + huisaansluitingsputje
W-RWA	Wachtaansluiting rwa + huisaansluitingsputje
UK / LK	Straatkolk

ANTEAGROUP
Roderveldaan 1, 2600 Antwerpen
tel: 03/221 55 09
fax: 03/221 55 09
info.antwerpen@anteagroup.com
www.anteagroup.be

anteagroup

Antea Group is gecertificeerd volgens ISO9001

Opdrachtgever: Pidpa
Desguinlei 246
2018 Antwerpen 1

Aanleg van een DWA stelsel in de Kerremansstraat (Rumst)

STEDENBOUWKUNDIGE AANVRAAG

GRONDPLAN
RIOLERINGSWERKEN
1.2

Bouwheer :
Pidpa
Desguinlei 246
2018 Antwerpen

Pidpa
Jr. Ronny Sabo
directeur generaal

Meddebouwheer :
Gezien en goedgekeurd door de .....
in vergadering van

Veerle De Beuckeleer
Secretaris

Geert Antonio
Burgemeester

Opgesteld door Antea Group

Thierry Hermans
Projectleider infrastructuur

Eddy Lodewyckx
Contractmanager infrastructuur

AANGEBRACHTE WIJZIGINGEN			
INDEX	EDT	AARD	DATUM
A	TGR	Opmaak ontwerp	11-05-2015
B	DJH	Stedenbouwkundige aanvraag	19-05-2016

Dos. nr. Antea Group:	228204
Dos. nr. Pidpa:	K-09-0435
Plan nr:	5.1
Schaal:	1/250
Plancopp.	1.50m²
Gemeten:	
Bestand:	228-KB_RI_ES-D-G1.dwg

T:\PLANNEN\PROJECTEN\RIOLERINGEN\228_DFS\228204-NBG_DFS_2016-06-01.dwg