




1177
01/02/2023

RESTAURATIE EN HERBESTEMMING POORTGEBOUW MAAGDENDALE

1/100

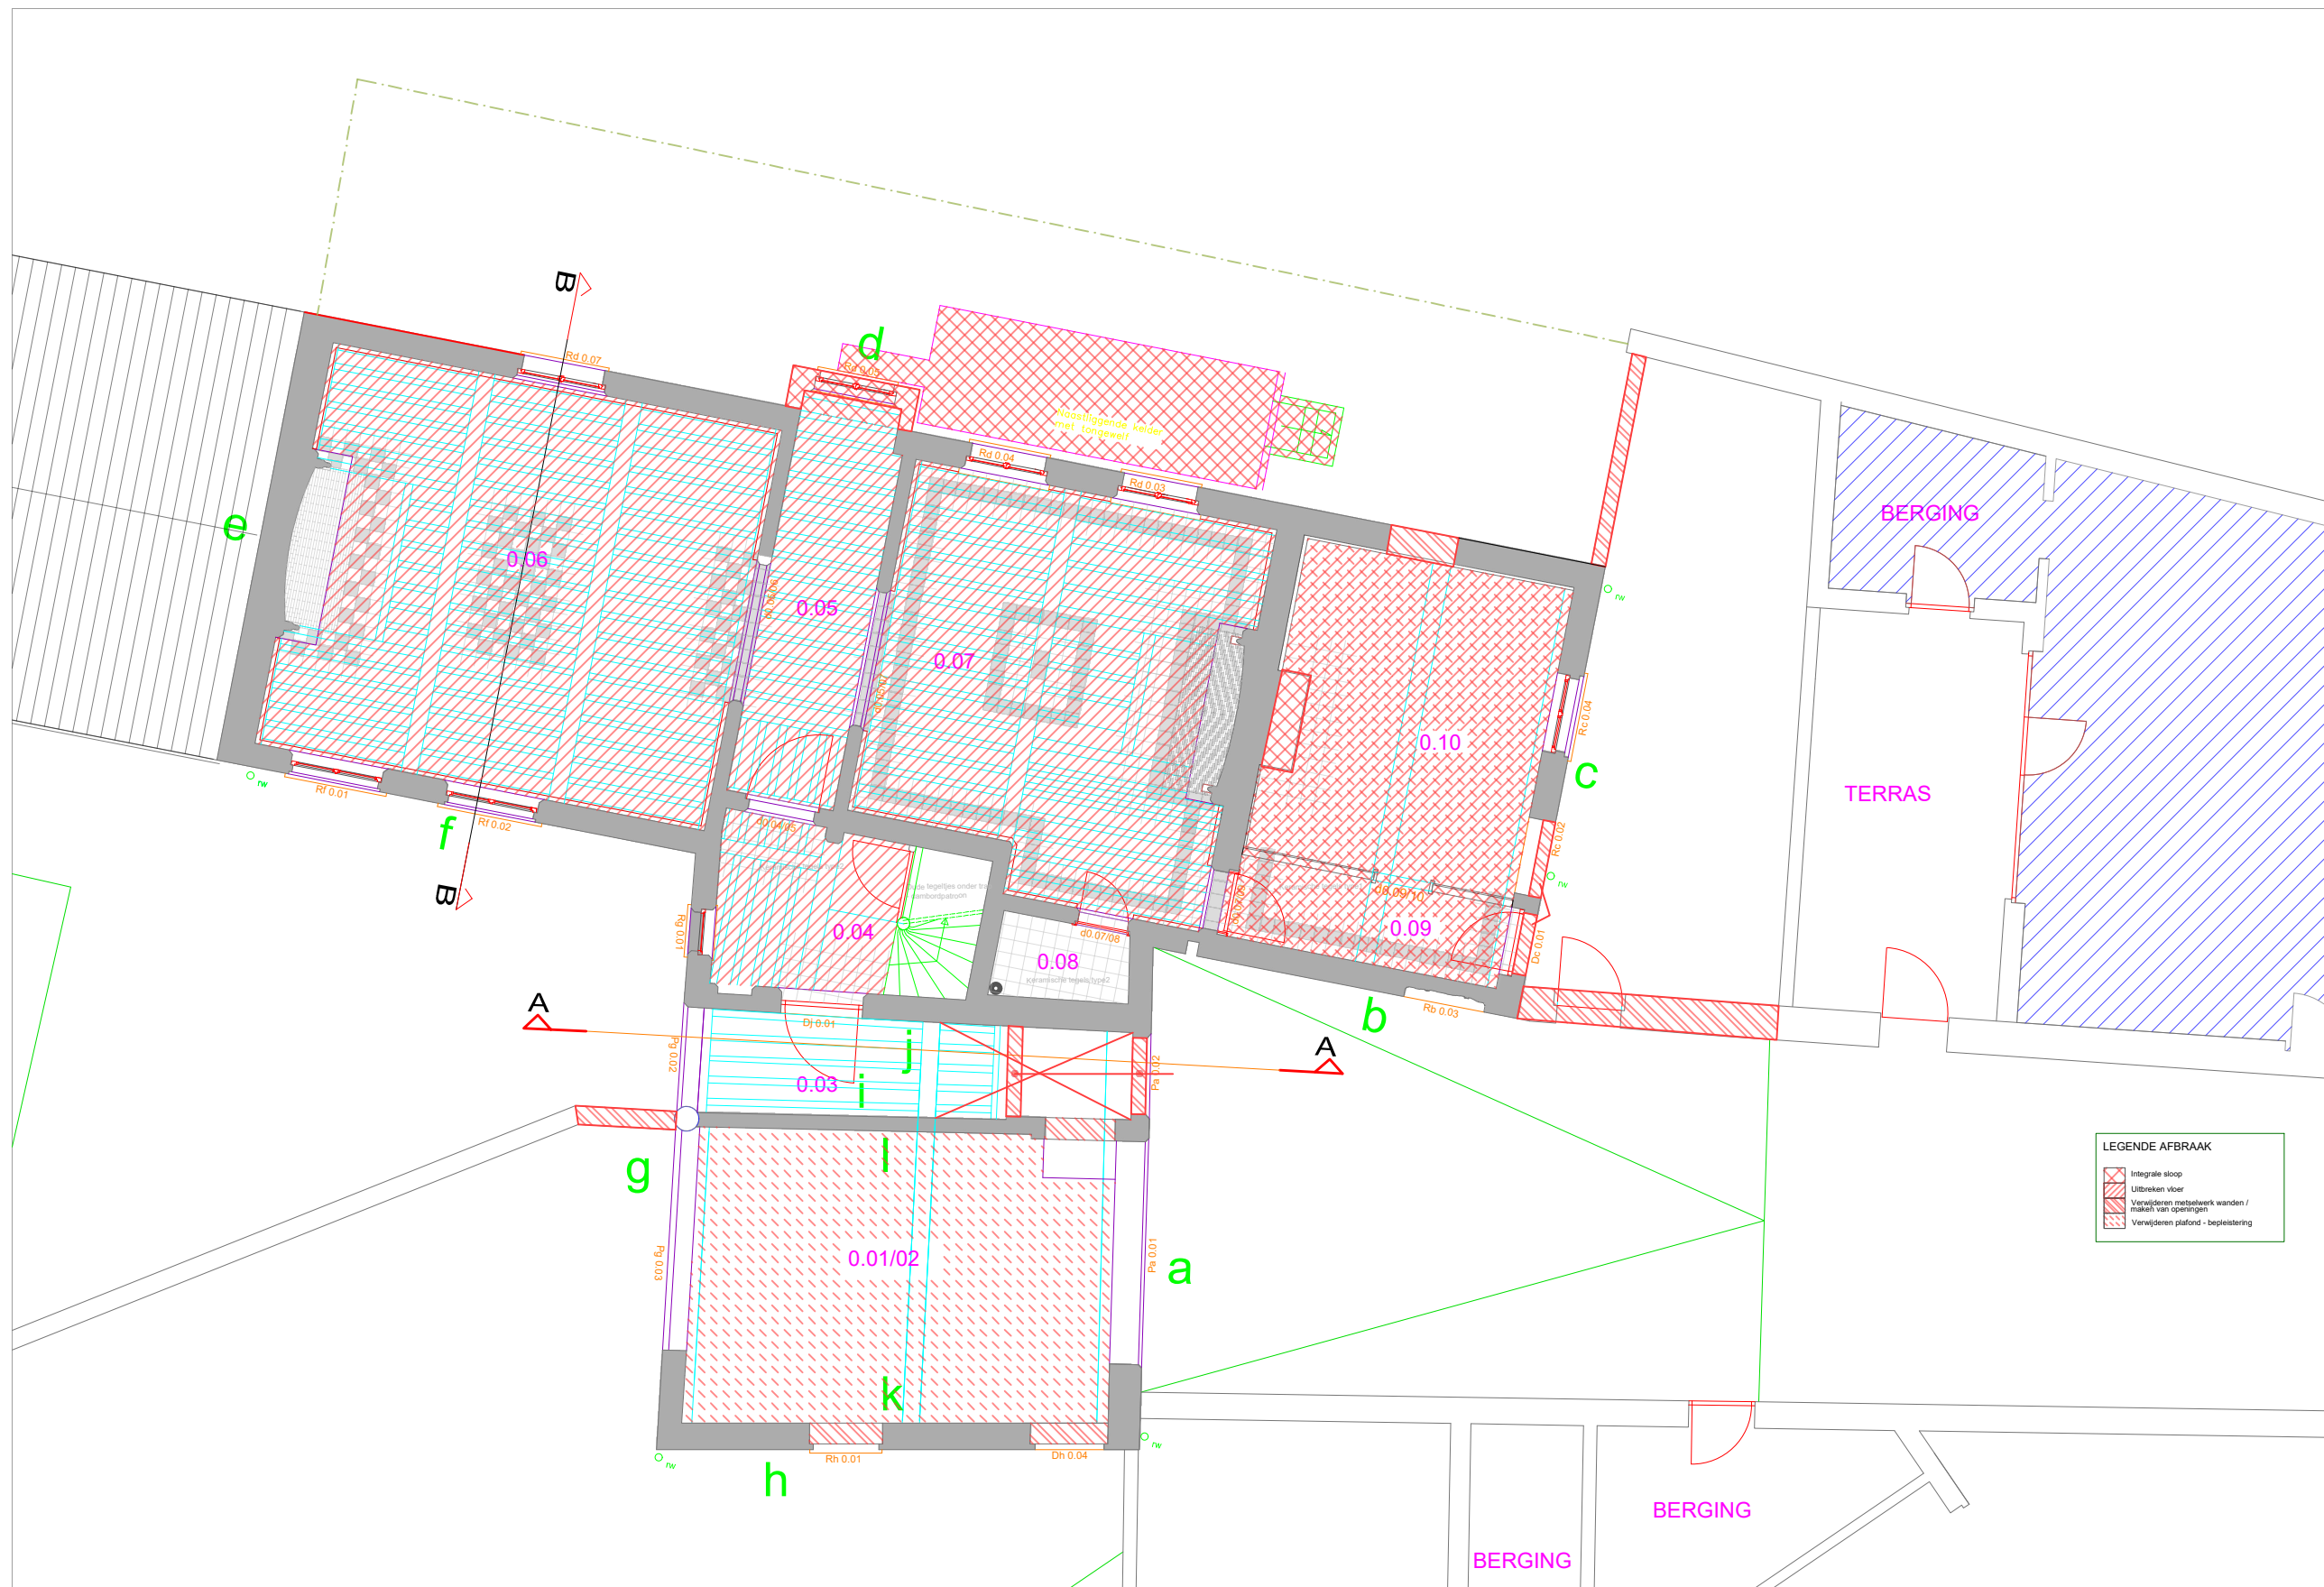

DO_1177_P_B_04_Gelijkvloers Afbraak