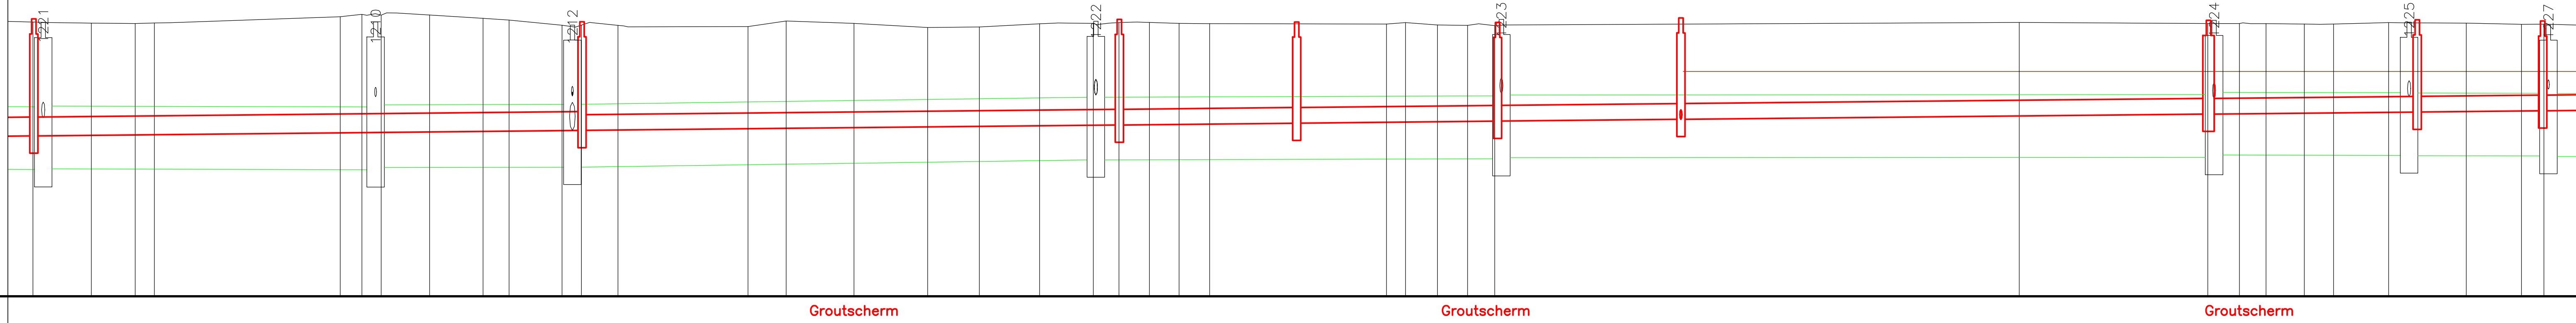


SCHALEN : Lengte : 1/500
Hoogte : 1/100

SCHALEN : LENGTE 1 / 500.
HOOGTE 1 / 100.

Vergelijkingsvlak
-5,00m TAW

Profielnummer	
Tussenafstand	
Bestaand maaiveld	
Toekomstig maaiveld	
Kollektor	Tussenafstand
	Helling en ϕ
	Bodemhoogte
	Max. hydraul. peil
	Legkarakteristieken
Parsleiding	Tussenafstand
	Helling en ϕ
	Bodemhoogte
	Max. hydraul. peil
	Legkarakteristieken

[illegible]