
# LENGTEPROFIEL.

SCHALEN : Lengte : 1/500
Hoogte : 1/100

SCHALEN : LENGTE 1 / 500.
HOOGTE 1 / 100.


Vergelijkingsvlak
−5,00m TAW

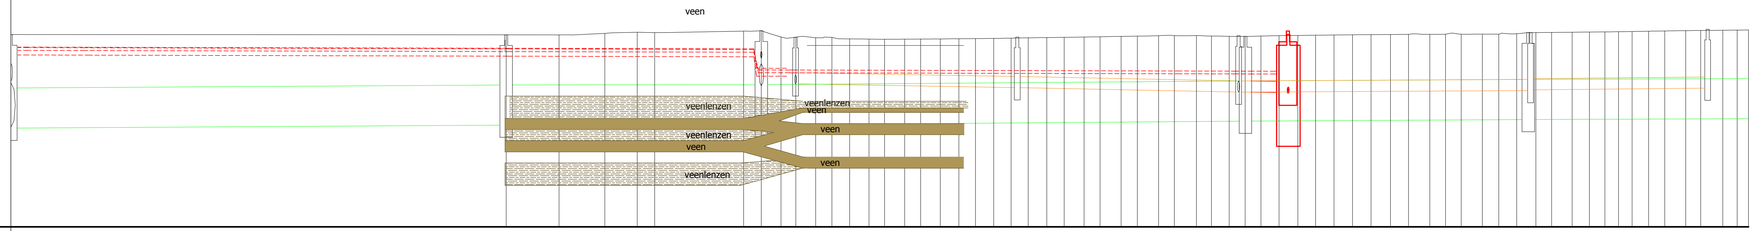



| | | |
|---|---|---|
| Profielnummer | | |
| Tussenafstand | | |
| Bestaand maaiveld | | |
| Toekomstig maaiveld | | |
| Kollektor | Tussenafstand | |
| | Helling en ø | |
| | Bodemhoogte | |
| | Max. hydraul. peil | |
| | Legkarakteristieken | |
| Persleiding | Tussenafstand | |
| | Helling en ø | |
| | Bodemhoogte | |
| | Max. hydraul. peil | |
| | Legkarakteristieken | |



# LIGGINGSPLAN.

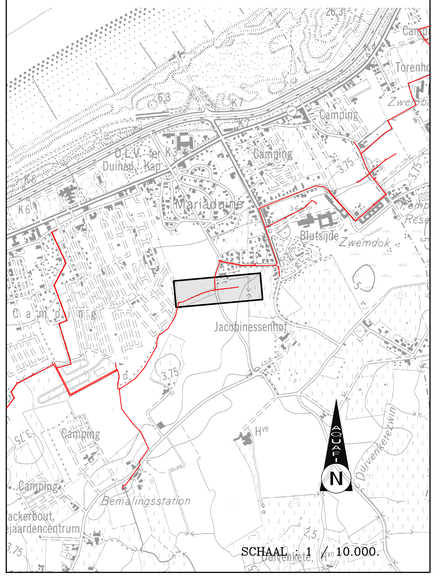


SCHAAL : 1 / 10.000.

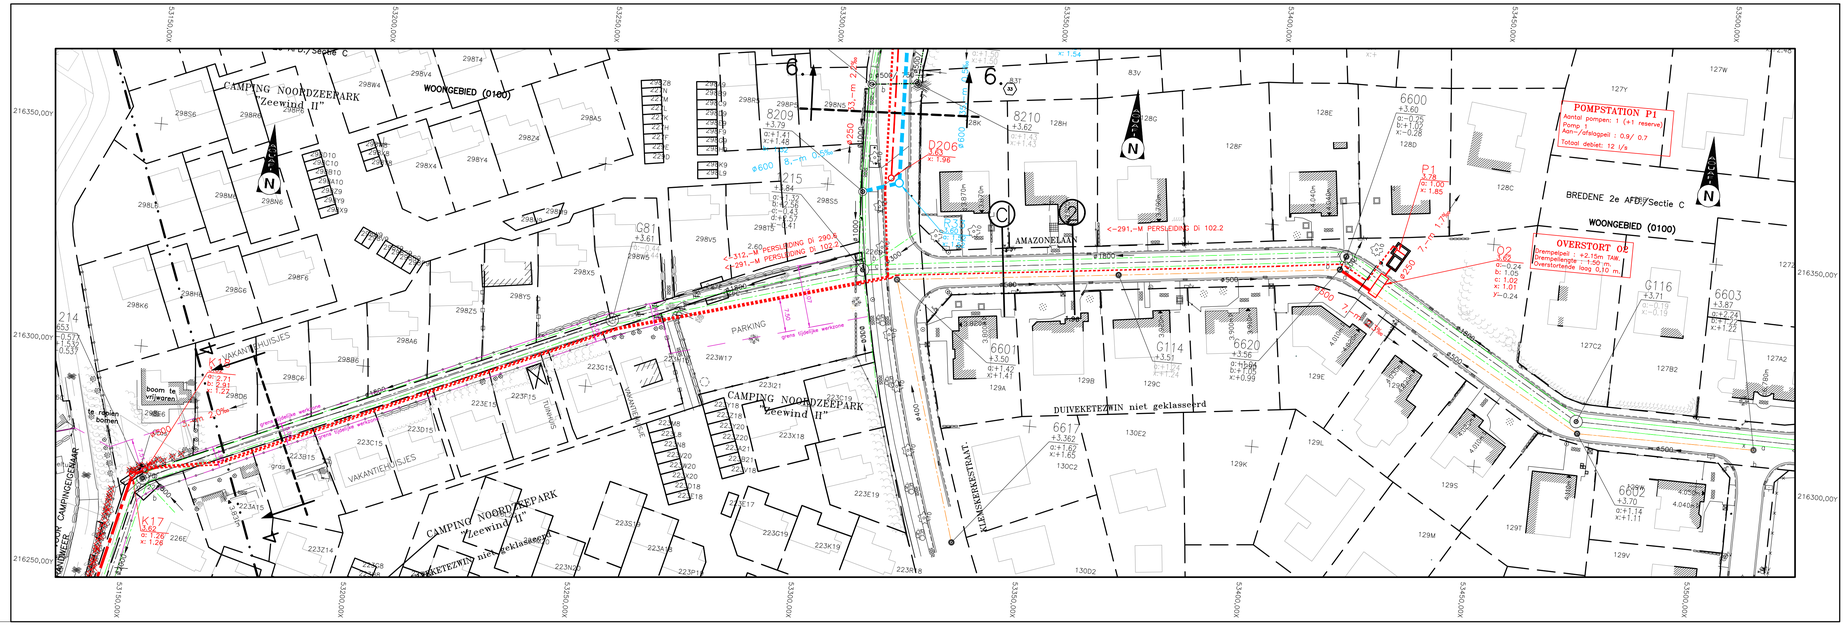



Aquafin

Aquafin NV
Dijkstraat 8
2630 Aartselaar
Tel.: 03 450 45 11
www.aquafin.be


Provincie: WEST-VLAANDEREN

Stad/Gemeente: OOSTENDE

Projectnaam: BREDENE - DE HAAN
AFKOPPELEN COLLECTORENNETWERK

Projectnummer: 21.740B

Titel: **Ontwerpplan rioolerings- en collectorwerken**
PLAN 5 AMAZONELAAN.

Bouwheer: Aquafin
Dirk De Waele
Directeur infrastructuur

Studiebureau: BVBA Studiebureau Jonckheere
Koningin Astridlaan 134/5
8200 Brugge
Koen Jonckheere, landmeter
Bedrijfsl landmeter LA604153
tel.: 050/40 50 90
email: info@studiebureaujonckheere.be

Gemeente

Aannemer

Plannummer: 21.740B/1/05-2-7.5/35

| Nr. | Datum. | Historiek | |
|---|---|---|---|
| 1 | 10/10/2016 | proefstel vergunning | EB |
| 2 | 18/11/2016 | OF1 | EB |
| 3 | 29/11/2016 | 2de proefstel vergunning | EB |

Schaal: 1/500

Plan opp.: 0.69m²

Dossiernummer studiebureau: 8498