
LENGTEPROFIEL.

SCHALEN : Lengte : 1/500
Hoogte : 1/100

SCHALEN : LENGTE 1 / 500.
HOOGTE 1 / 100.

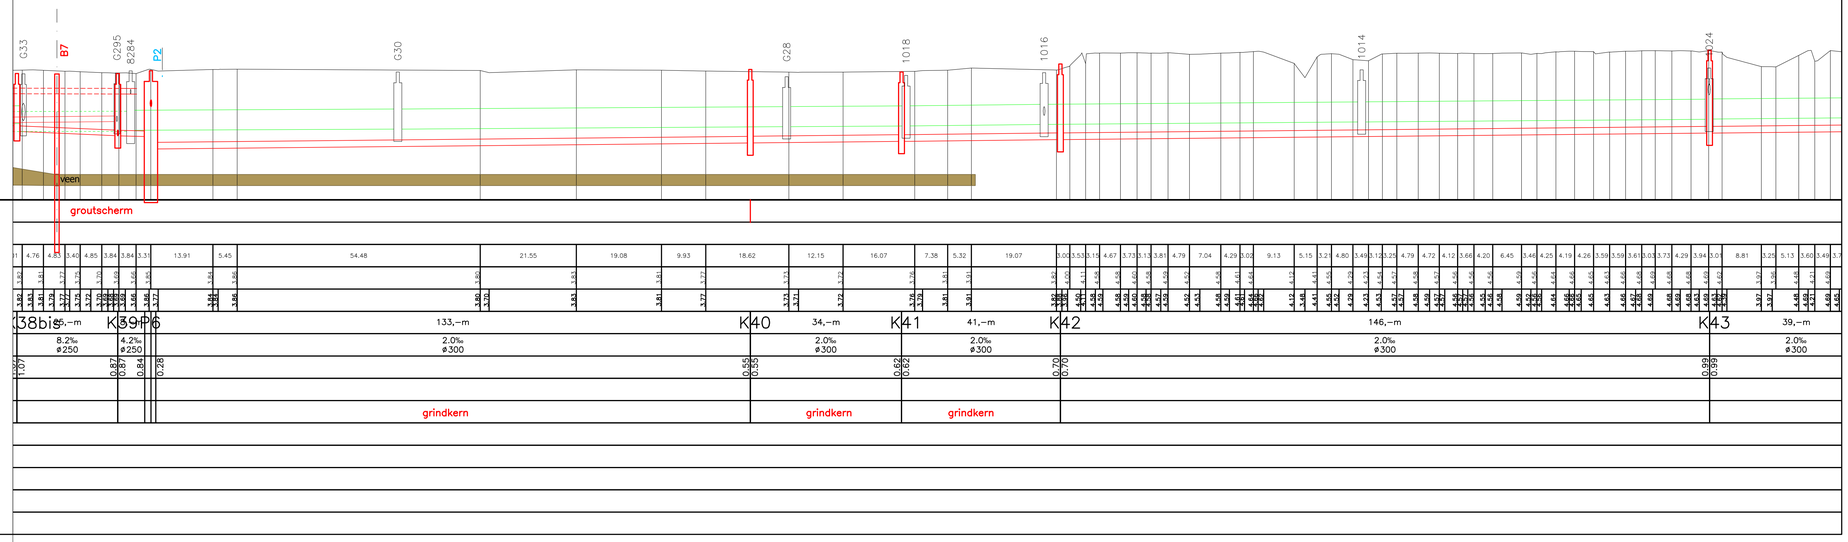

| | | |