
LENGTEPROFIEL.

SCHALEN : Lengte : 1/500
Hoogte : 1/100


SCHALEN : LENGTE 1 / 500.
HOOGTE 1 / 100.

Vergelijkingsvlak
−2,00m TAW

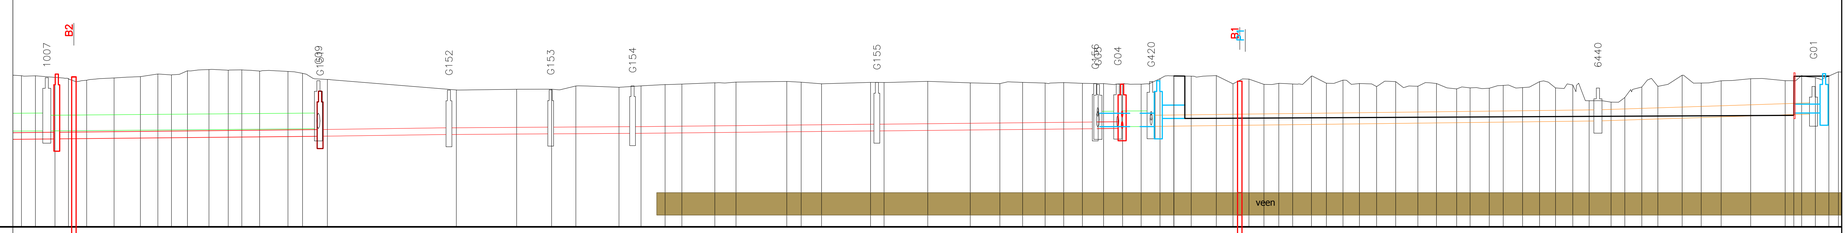

Profielnummer		
Tussenafstand		
Bestaand maaiveld		
Toekomstig maaiveld		
Kollektor	Tussenafstand	K50 — 59,–m — K51 — 6,–K52
	Helling en ø	2,0‰ ø300 — 2,0‰ ø300
	Bodemhoogte	1.94 — 1.94 — 2.06 — 2.40 — 2.41
	Max. hydraul. peil	
	Legkarakteristieken	
Persleiding	Tussenafstand	G05 — R13 — 7,–m — R14 — KM1 — KM2 — R50
	Helling en ø	6,–m 0,5‰ ø600 — 0,5‰ 0,5‰ ø600 ø600 — GRACHT ↙1‰ — 0,5‰ ø400
	Bodemhoogte	2.49 — 2.49 — 2.50 — 2.88 — 3.10 — 3.10
	Legkarakteristieken	

LIGGINGSPLAN.

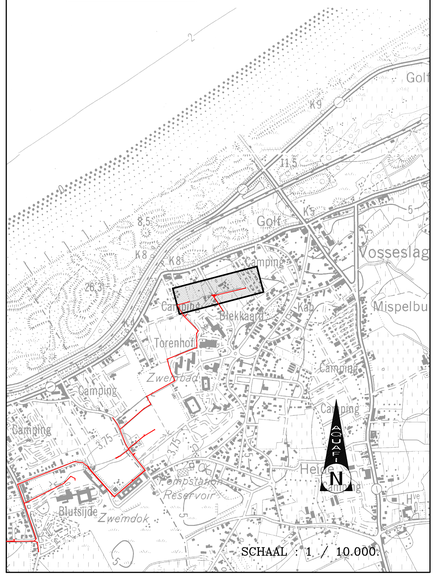

SCHAAL : 1 / 10.000.



Aquafin

Aquafin NV
Dijkstraat 8
2630 Aartselaar
Tel.: 03 450 45 11
www.aquafin.be

Provincie: WEST-VLAANDEREN

Stad/Gemeente: OOSTENDE

Projectnaam: BREDENE - DE HAAN
AFKOPPELEN COLLECTORENNETWERK

Projectnummer: 21.740B

Titel: **Ontwerpplan rioolerings- en collectorwerken**

PLAN 17 DIJNENZWIJN.

Bouwheer: Aquafin — Dirk De Waele, Directeur infrastructuur

Studiebureau: BVBA Studiebureau Jonckheere — Koningin Astridlaan 134/5, 8200 Brugge — Koen Jonckheere, Jaalkvoerder, Bedrijfsl landmeter LAN04013, tel.: 050/40 50 90, email: info@studiebureaujonckheere.be

Gemeente

Aannemer

Plannummer: 21.740B/1/05-2-7.17/35

Nr.	Datum.	Historiek	
1	10/10/2016	proefstel vergunning	EB
2	18/11/2016	OF1	EB
3	29/11/2016	2de proefstel vergunning	EB

Schaal: 1/500

Plan opp.: 0.69m²

Dossiernummer studiebureau: 8498