


LENGTEPROFIEL.

SCHALEN : Lengte : 1/500
Hoogte : 1/100


SCHALEN : LENGTE 1 / 500.
HOOGTE 1 / 100.

Vergelijkingsvlak
0,00m TAW

Kollektor	Profielnummer
	Tussenaafstand
	Bestaand maaiveld
	Toekomstig maaiveld
RWA-LEIDING	Tussenaafstand
	Helling en ø
	Bodemhoogte
	Max. hydraul. peil
	Legkarakteristieken

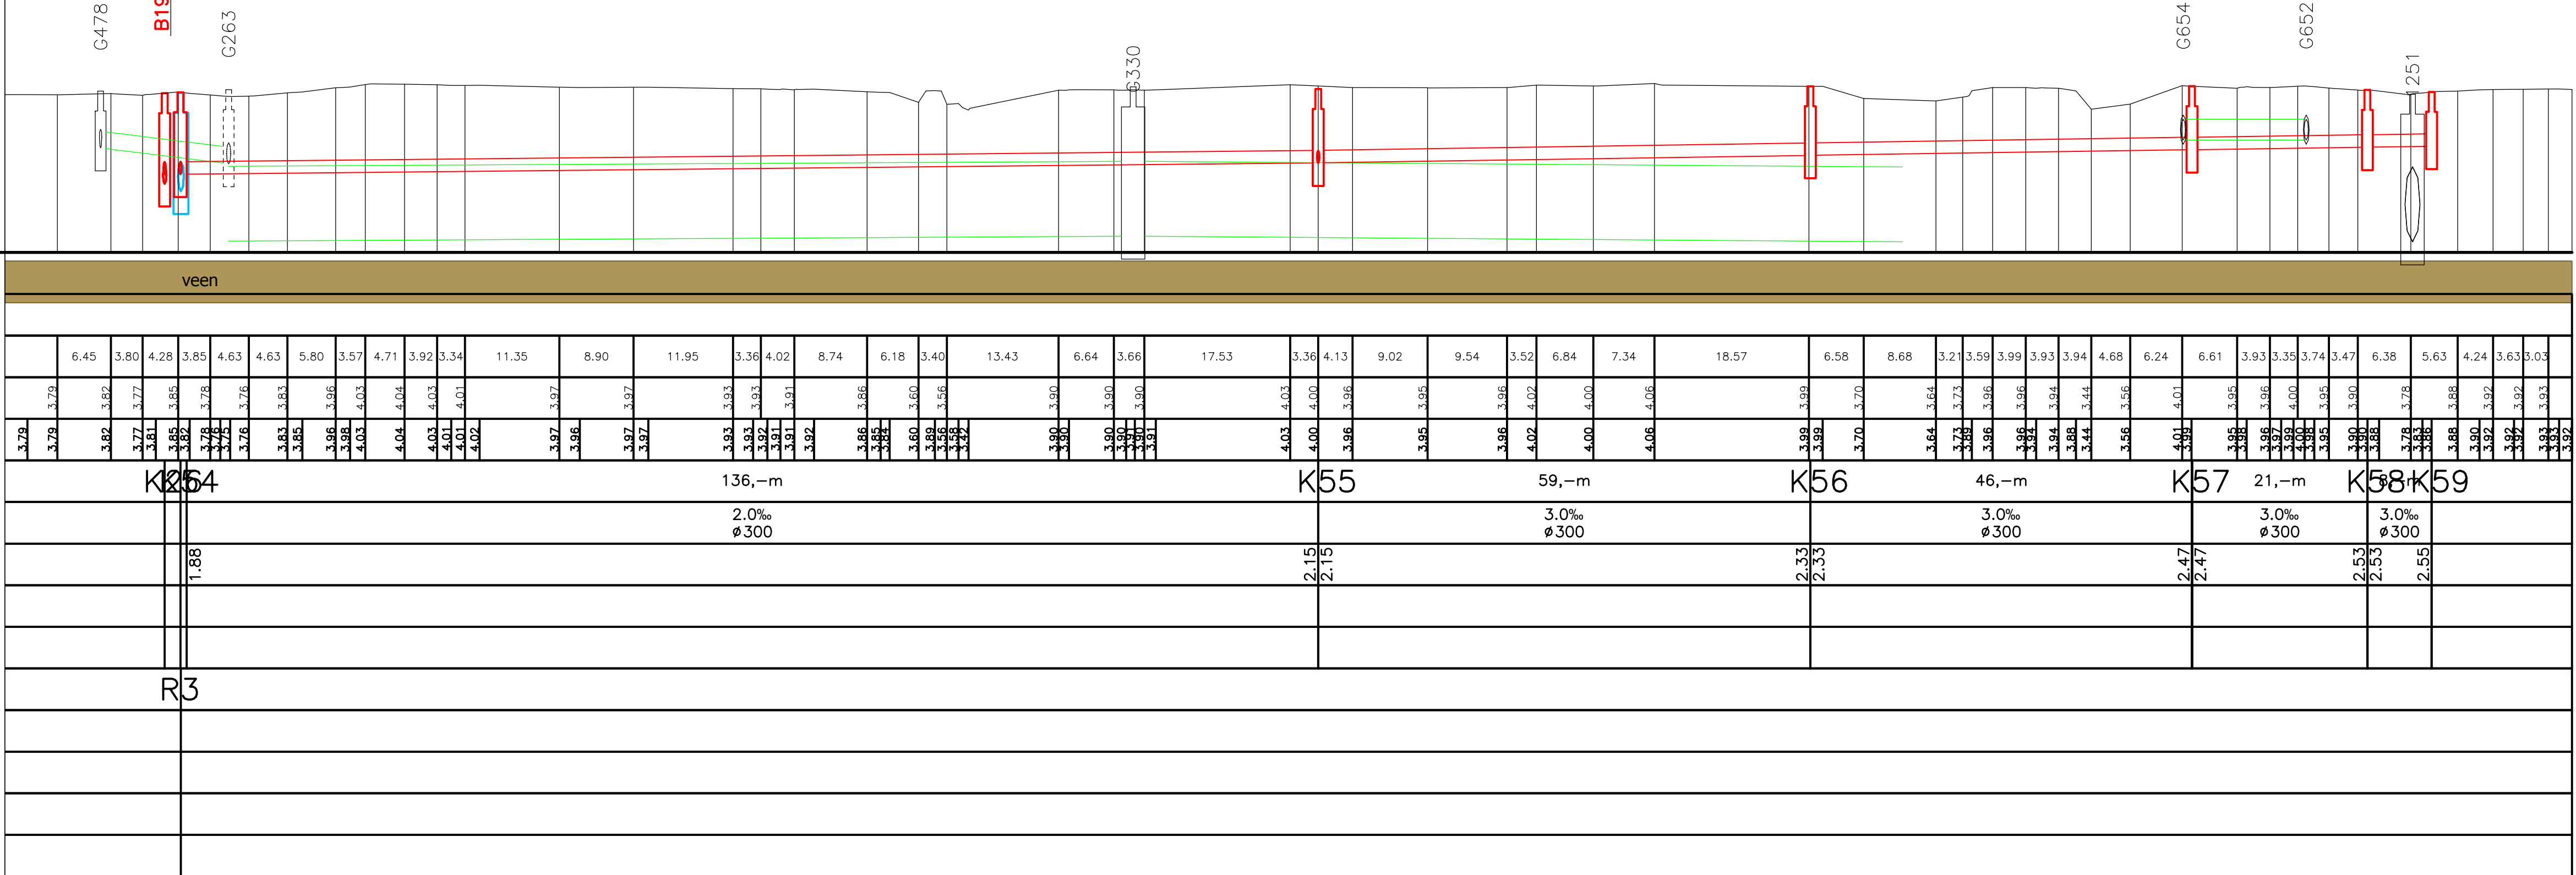

LIGGINGSPLAN.

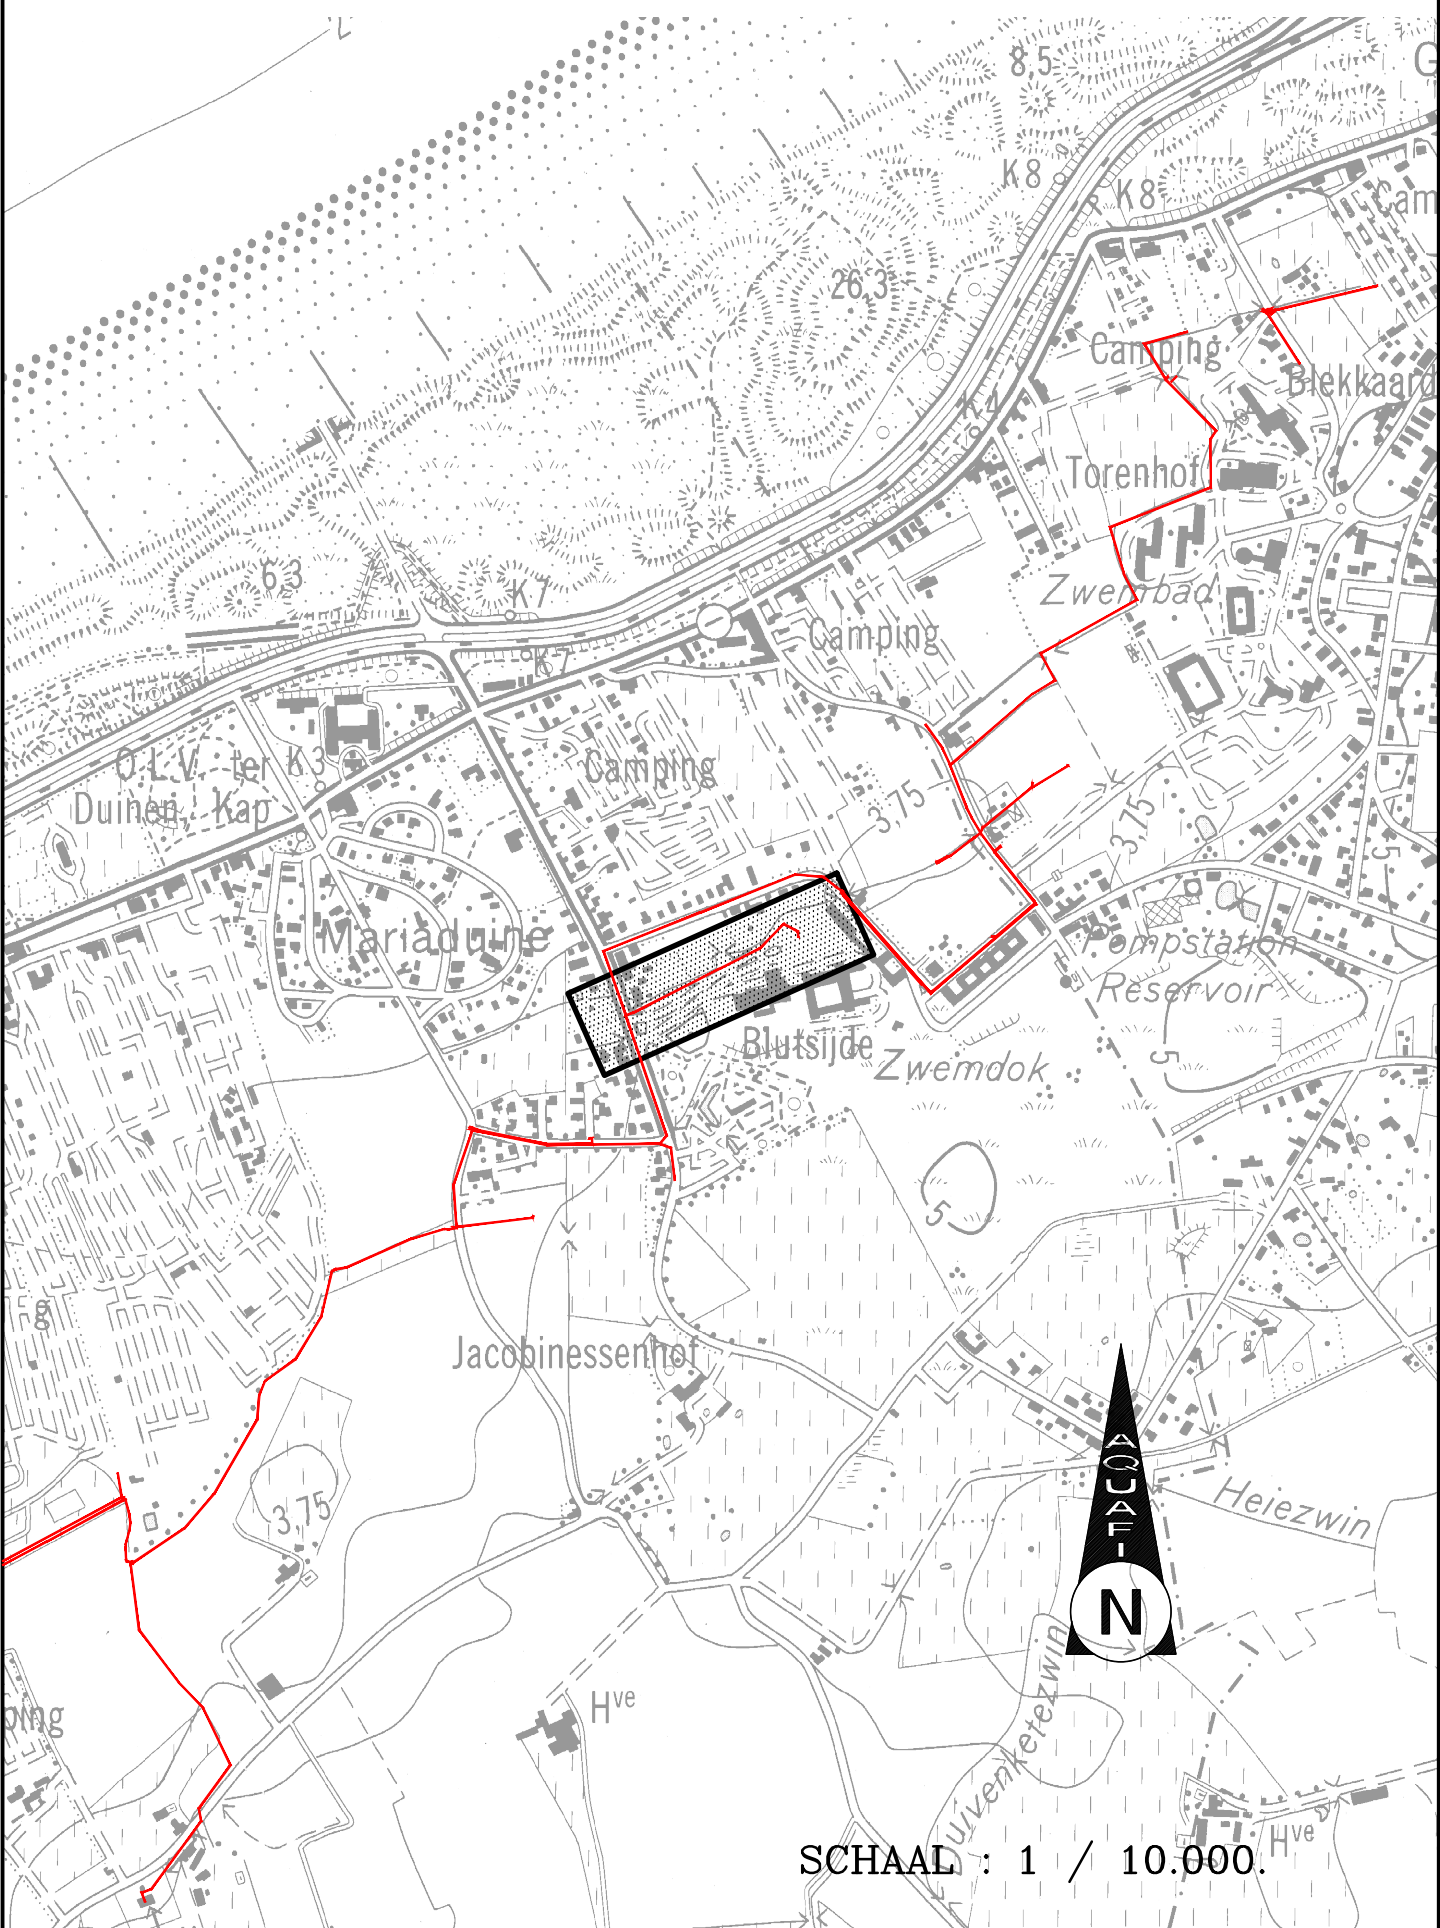

Aquafin NV
Dijkstraat 8
2630 Aartselaar
Tel.: 03 450 45 11
www.aquafin.be

Provincie:	WEST-VLAANDEREN
Stad/Gemeente:	OOSTENDE

Projectnaam:	BREDENE - DE HAAN AFKOPPELEN COLLECTORENNETWERK
Projectnummer:	21.740B
Titel:	Ontwerplan riolerings- en collectorwerken PLAN 19 - NOORDZEEPAK

Bouwheer	Plannummer
Aquafin	21.740B/1/05-2-7.19/35

Studiebureau	Historiek
BVA Studiebureau Jorcheere	
Koen Jorcheere, zakevoerder bedrijfsnummer: 14000113 tel.: 050 48 50 90 email: koen.jorcheere@bva.be	

Gemeente	
----------	--

Aannemer	Schaal:	Plan opp:
	1/500	0.69m²
		Dossiernummer studiebureau:
		8498