
LENGTEPROFIEL.


SCHALEN : Lengte : 1/500
Hoogte : 1/100


SCHALEN : LENGTE 1 / 500.
HOOGTE 1 / 100.

Vergelijkingsvlak
−5,00m TAW

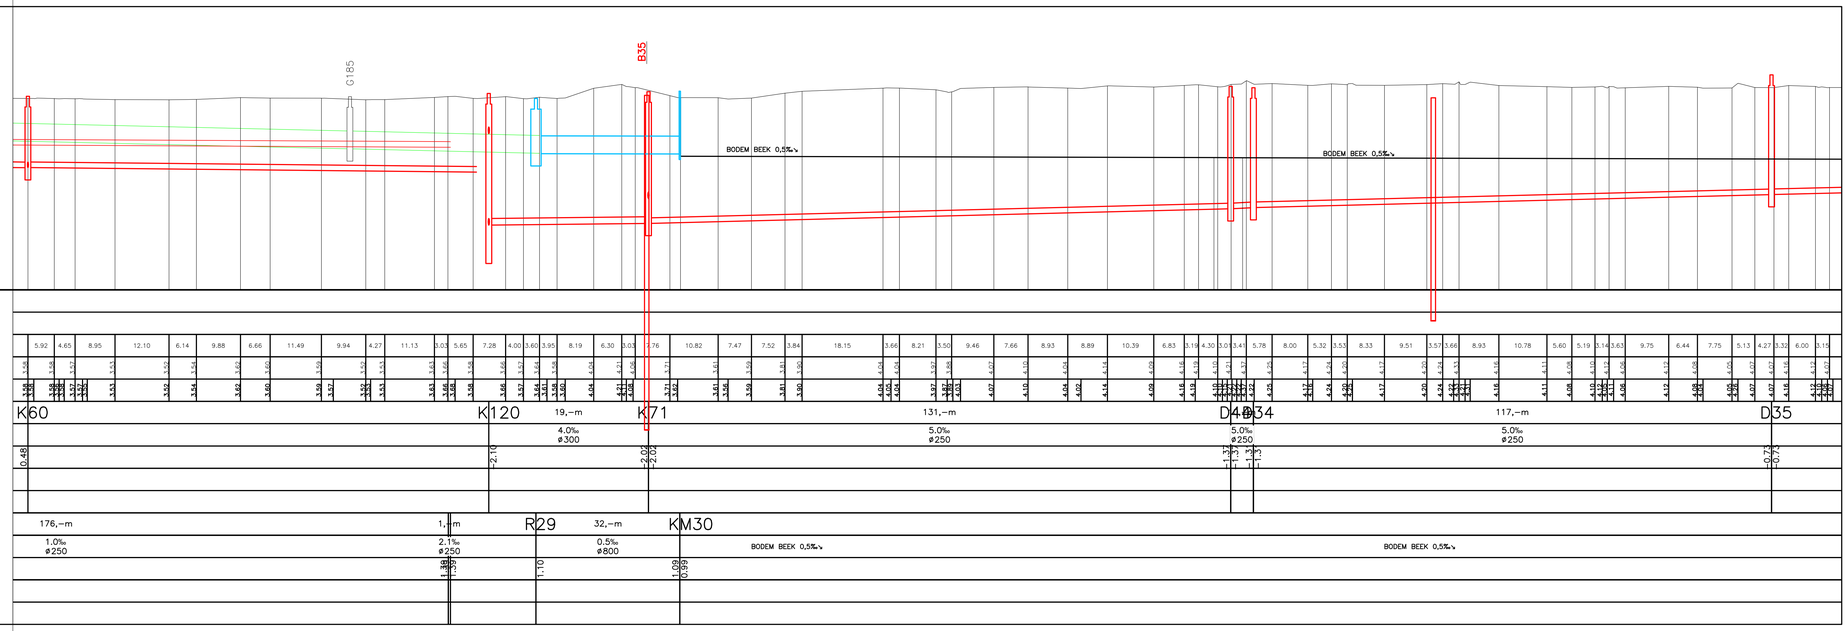

LIGGINGSPLAN.

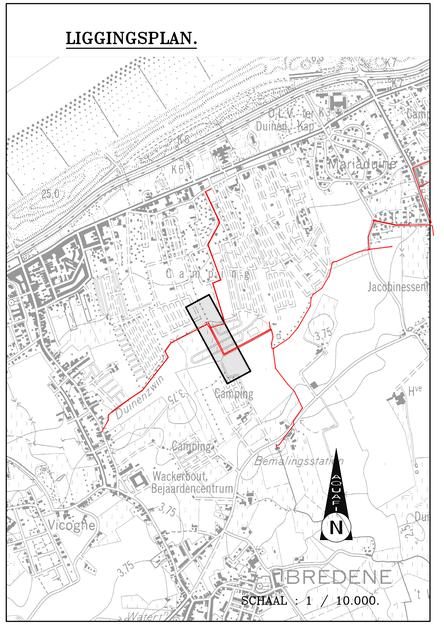

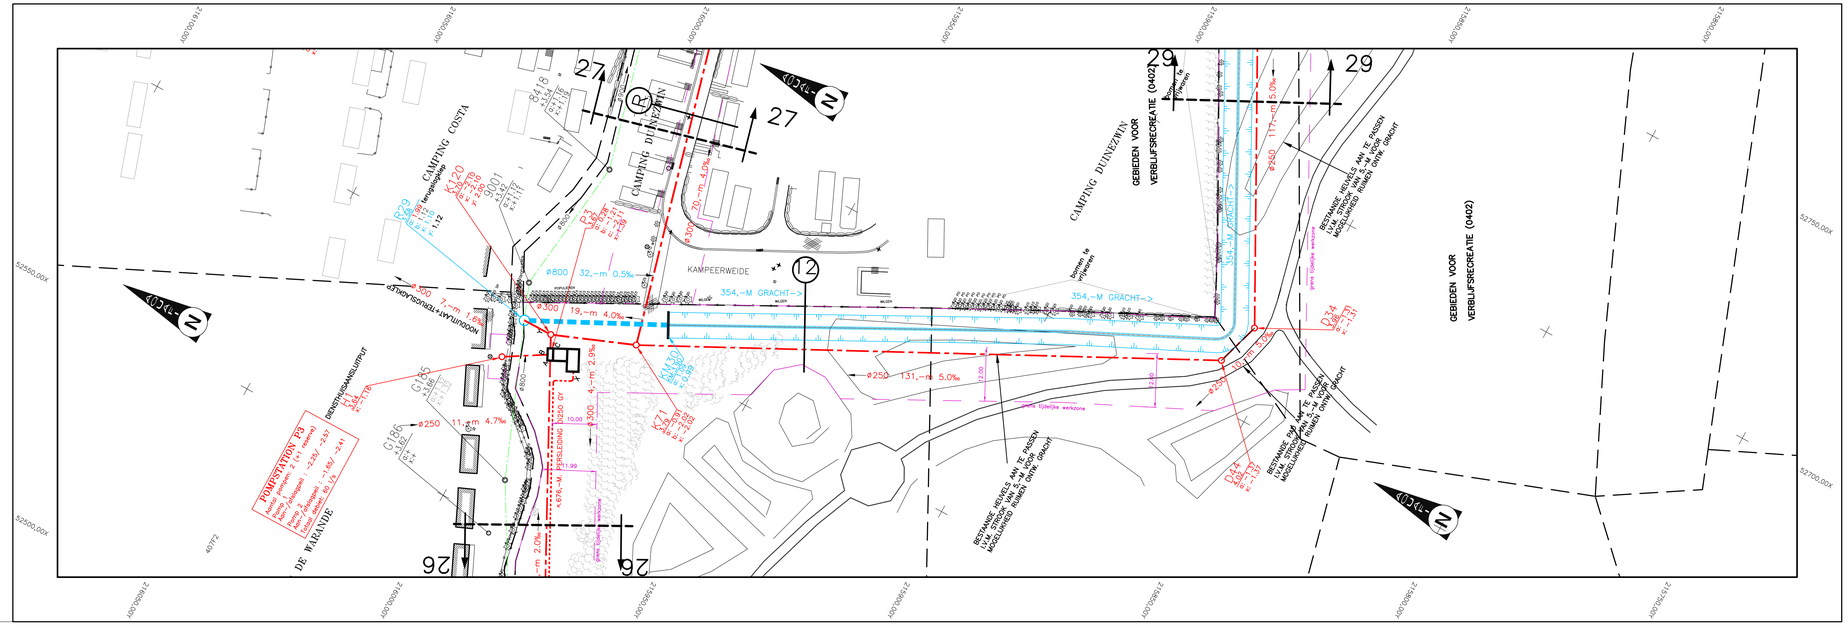

Aquafin

Aquafin NV
Dijkstraat 8
2630 Aartselaar
Tel.: 03 450 45 11
www.aquafin.be

Provincie:

Stad/Gemeente: WEST-VLAANDEREN

OOSTENDE

Projectnaam: BREDENE - DE HAAN
AFKOPPELEN COLLECTORENNETWERK

Projectnummer: 21.740B

Titel: **Ontwerpplan rioolerings- en collectorwerken**
PLAN 28

Bouwheer
Aquafin
Dirk De Waele
Directeur infrastructuur

Studiebureau
BVBA Studiebureau Jonckheere
Koen Jonckheere, Jaalvoerder
Bedrijfsl landmeter LAN04153
tel.: 050/40 50 90
email: info@studiejonckheere.be
Koningin Astridlaan 134/5
8200 Brugge

Gemeente

Aannemer

Plannummer: 21.740B/1/05-2-7.28/35

Nr.	Datum.	Historiek	
1	10/10/2016	proefstel vergunning	EIB
2	18/11/2016	OF1	EIB
3	29/11/2016	2de proefstel vergunning	EIB

Schaal: 1/500

Plan opp.: 0.69m²

Dossiernummer studiebureau: 8498