



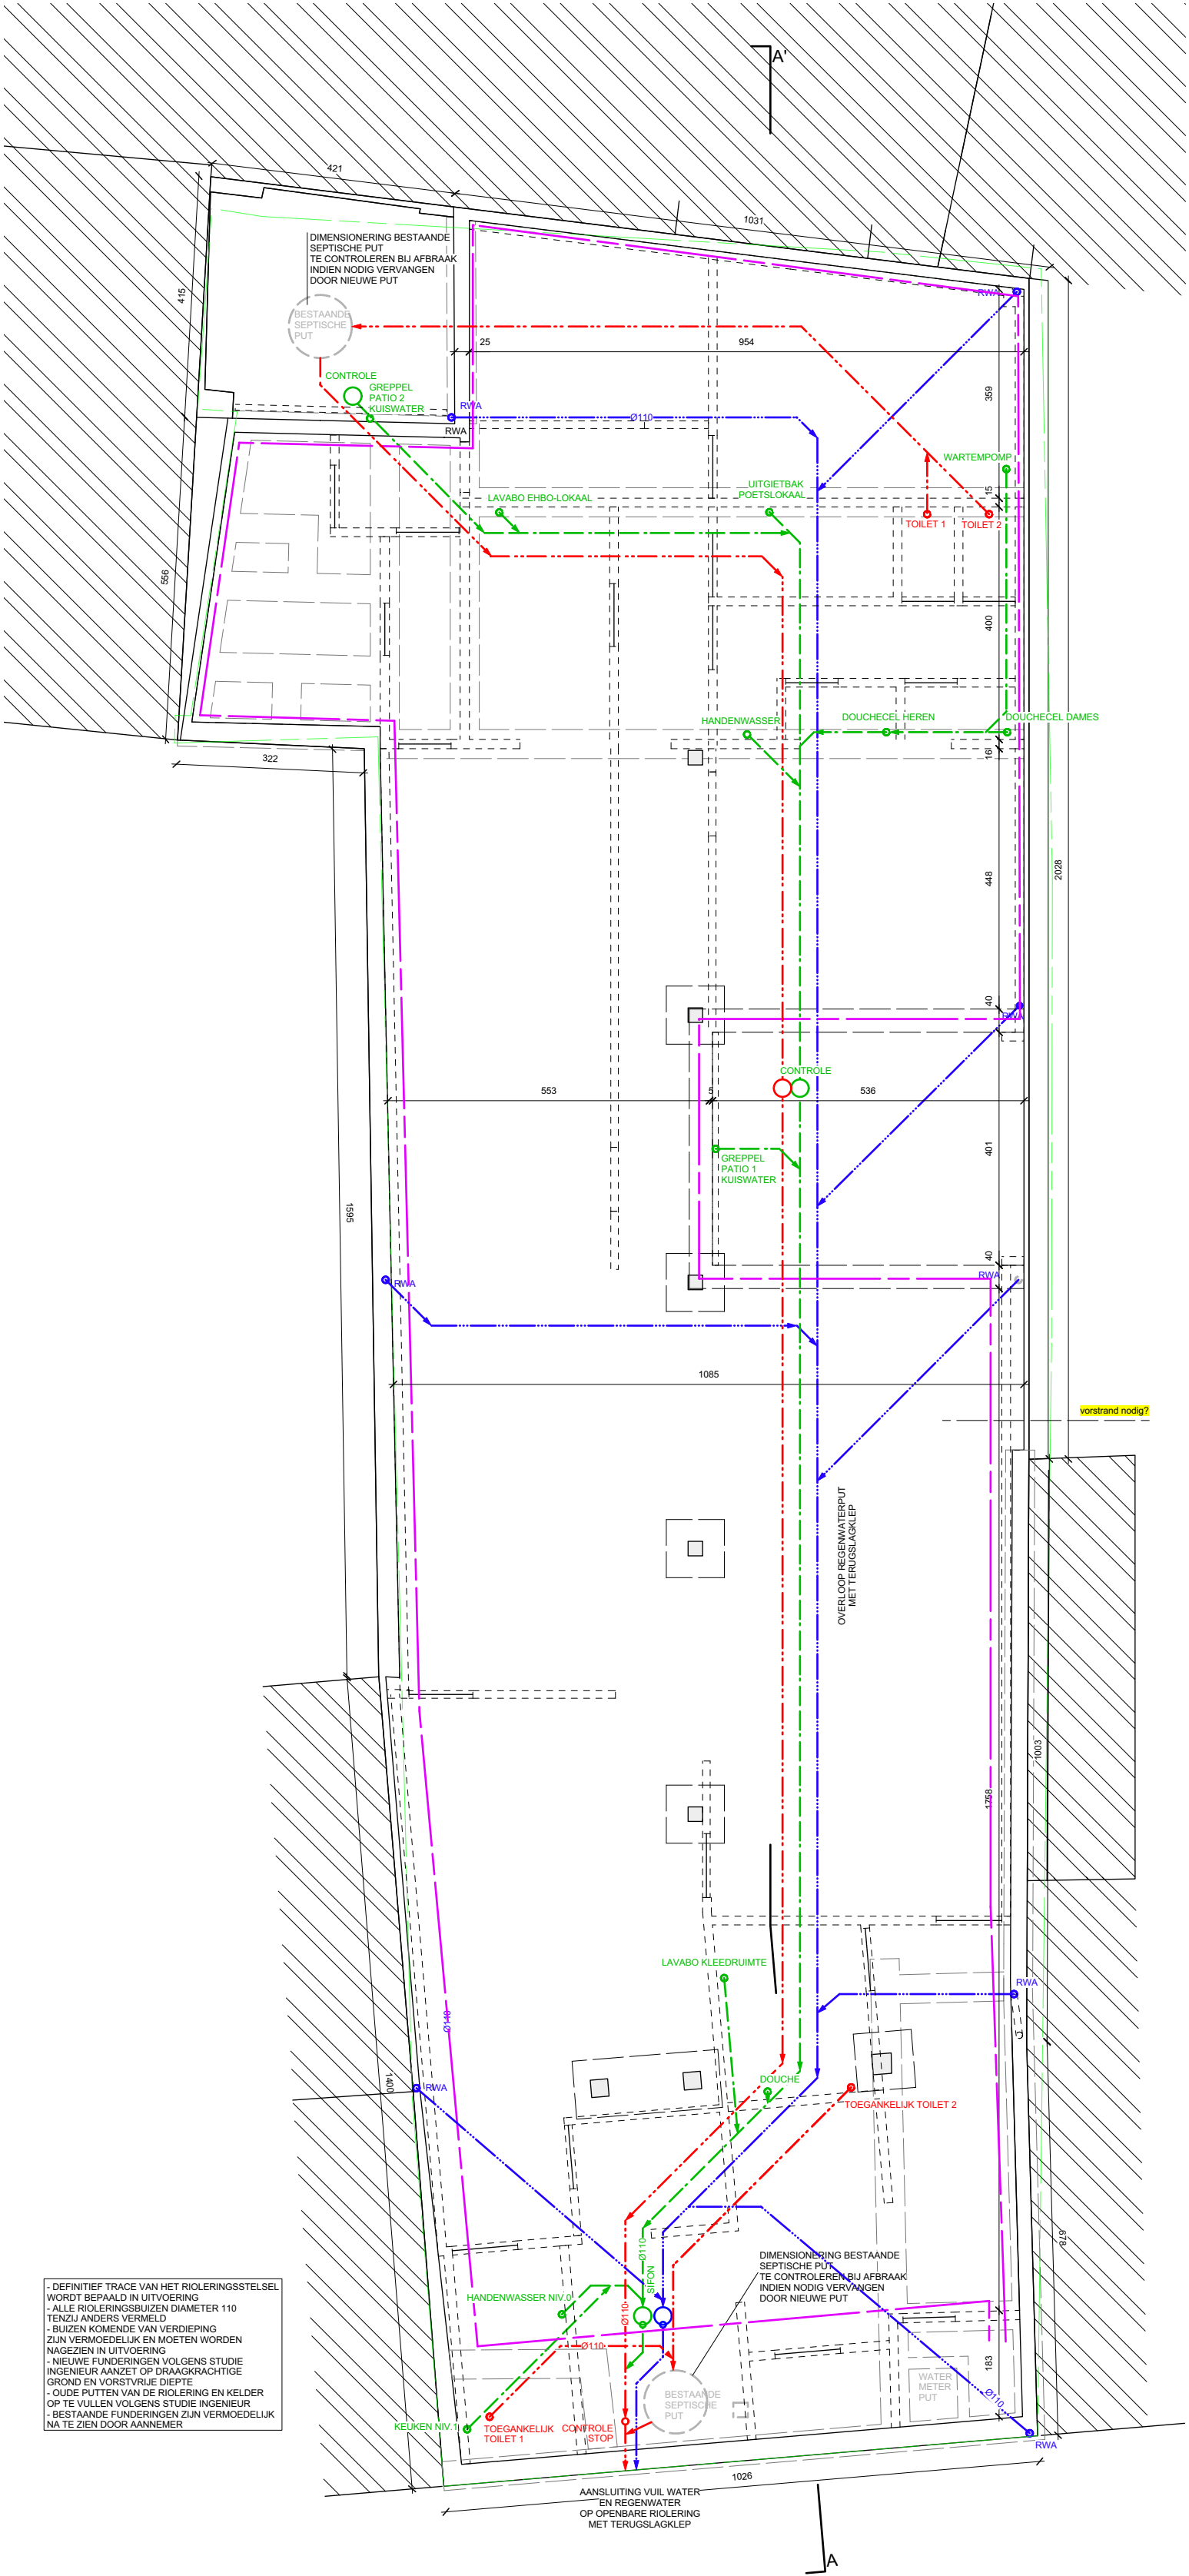

- DEFINITIEF TRACE VAN HET RIOLERINGSTELSEL
WORDT BEPALD IN UITVOERING
- ALLE RIOLERINGSBUIZEN DIAMETER 110
TENZIJ ANDERS VERMELD
- BUIZEN KOMENDE VAN VERDIEPING
ZIJN VERMOEDELijk EN MOETEN WORDEN
NAGEZIEN IN UITVOERING
- NIEUWE FUNDERINGEN VOLGENS STUDIE
INGENIEUR AANZIET OP DRAAGKRACHTIGE
GROND EN VORSTVRIJE DIEPTEN
- OUDER PUTTEN VAN DE RIOLERING EN KELDIER
OP TE VULLEN VOLGENS STUDIE INGENIEUR
- BESTAANDE FUNDERINGEN ZIJN VERMOEDELijk
NA TE ZIEN DOOR AANNEEMER

0 1 2 5m 1/100

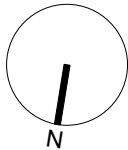

Opdrachtnr.	Fase	Opdracht	Inhoud	Bladnummer	Datum	Schaal	Papierform.	Opdrachtgever	Bouwplaats	Tekenaar	Ontwerper
676	BA	Renovatie en herinrichting uitbetalingsbureau HWW Mechelen	NIEUW Riolering en fundering		06-05-2024	1/100 alle maten in cm.	A2	Administrateur-generaal van de hulplokaal voor werkloosheidsuitkeringen Brabantstraat 62 1210 Brussel	1 Vlietje 4a 2800 Mechelen 1e afd. Sectie C nr. 293n	JL	
										 FISH architecten BV RPR Kortrijk Mandellaan 417 8800 Roeselare	
										0492 04 42 69 (T) 0496 31 29 74 (P) www.fish-architect.be info@fish-architect.be	