ARON bvba
Archeologisch Projectbureau


RAPPORT 403

Archeologienota Rijkhoven, Alden Biesen, Kastanjedreef

Heraanleg van een dreef

Deel 1: Verslag van resultaten BIJLAGEN

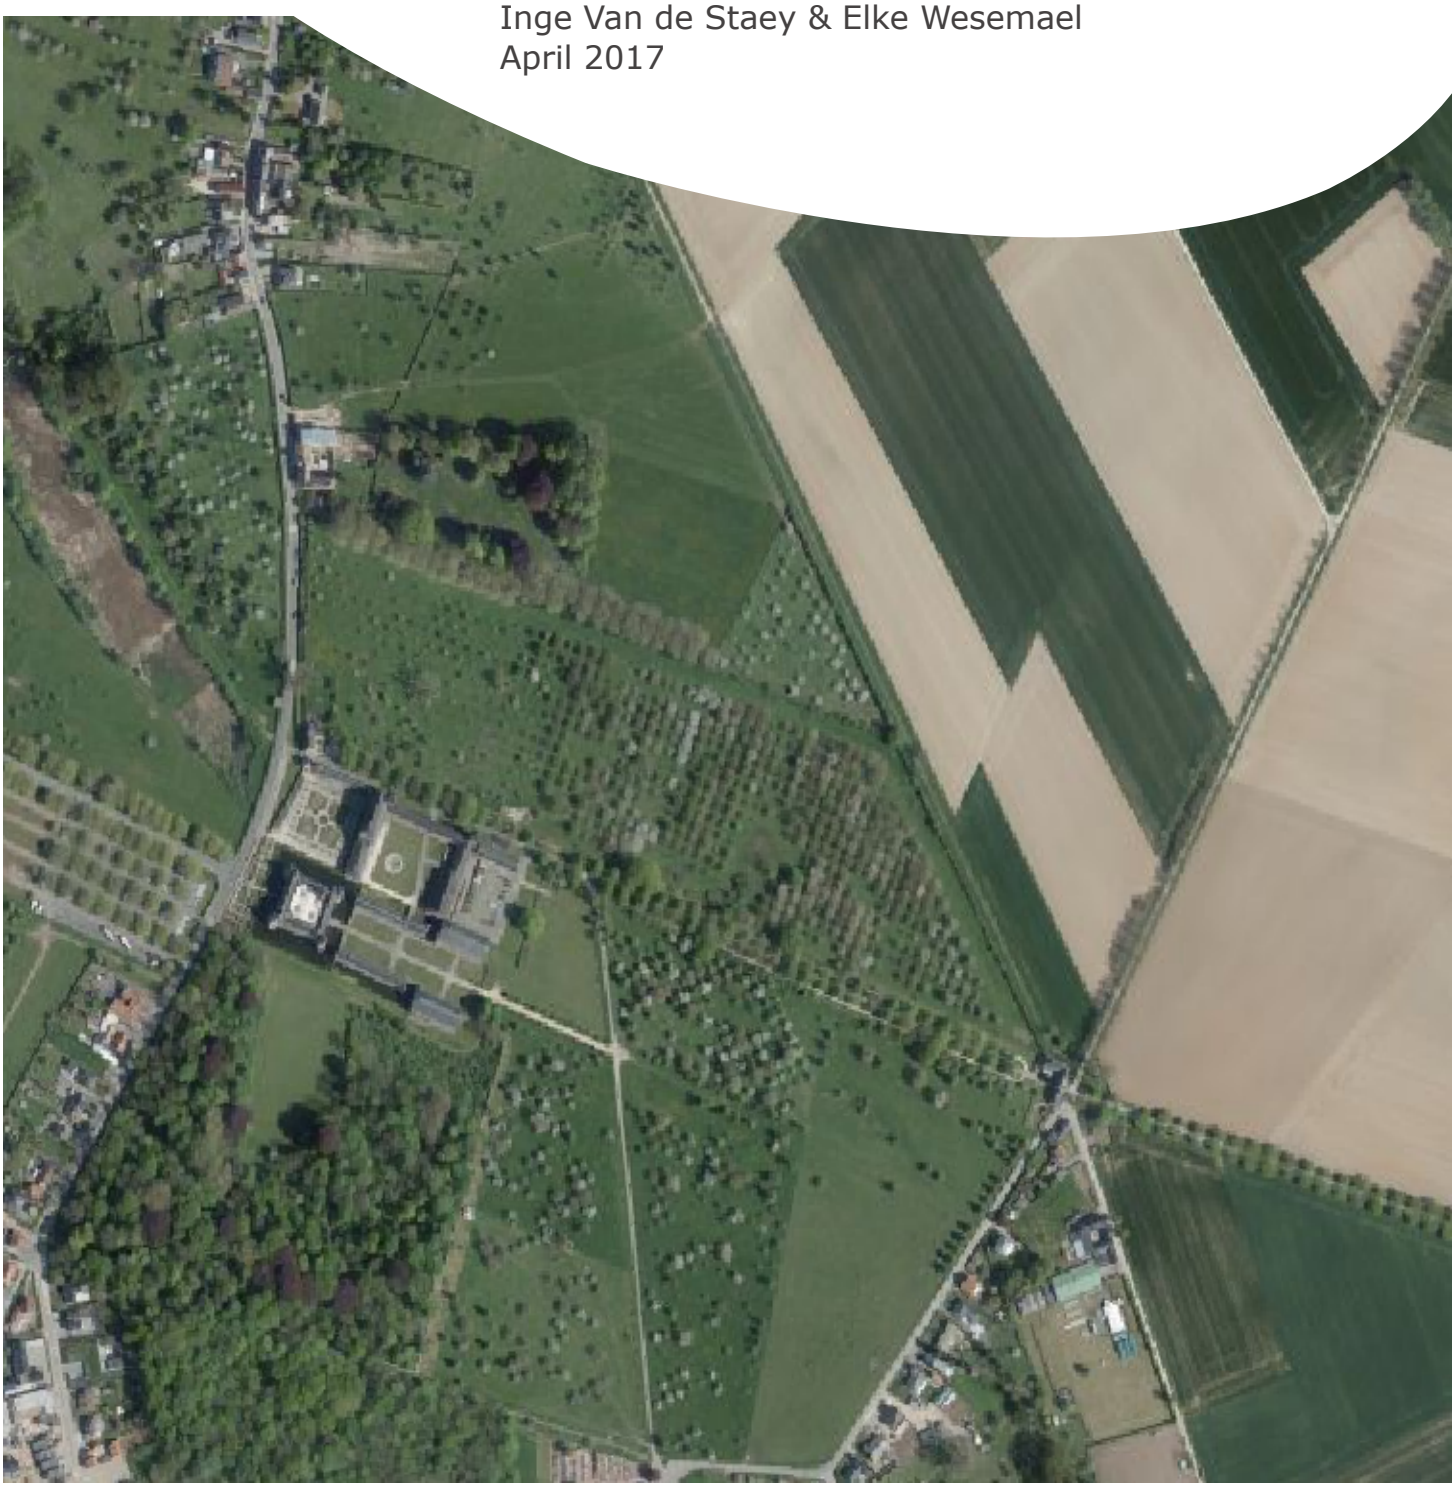Inge Van de Staey & Elke Wesemael
April 2017



BIJLAGEN

Bijlage 1: Kadasterplan
Bijlage 2: Afbeeldingen- en plannenlijst
Bijlage 3: Inplantingsplan
Bijlage 4: Fotografisch verslag
Bijlage 5: Profieldoorsnede

Federale Overheidsdienst FINANCIEN

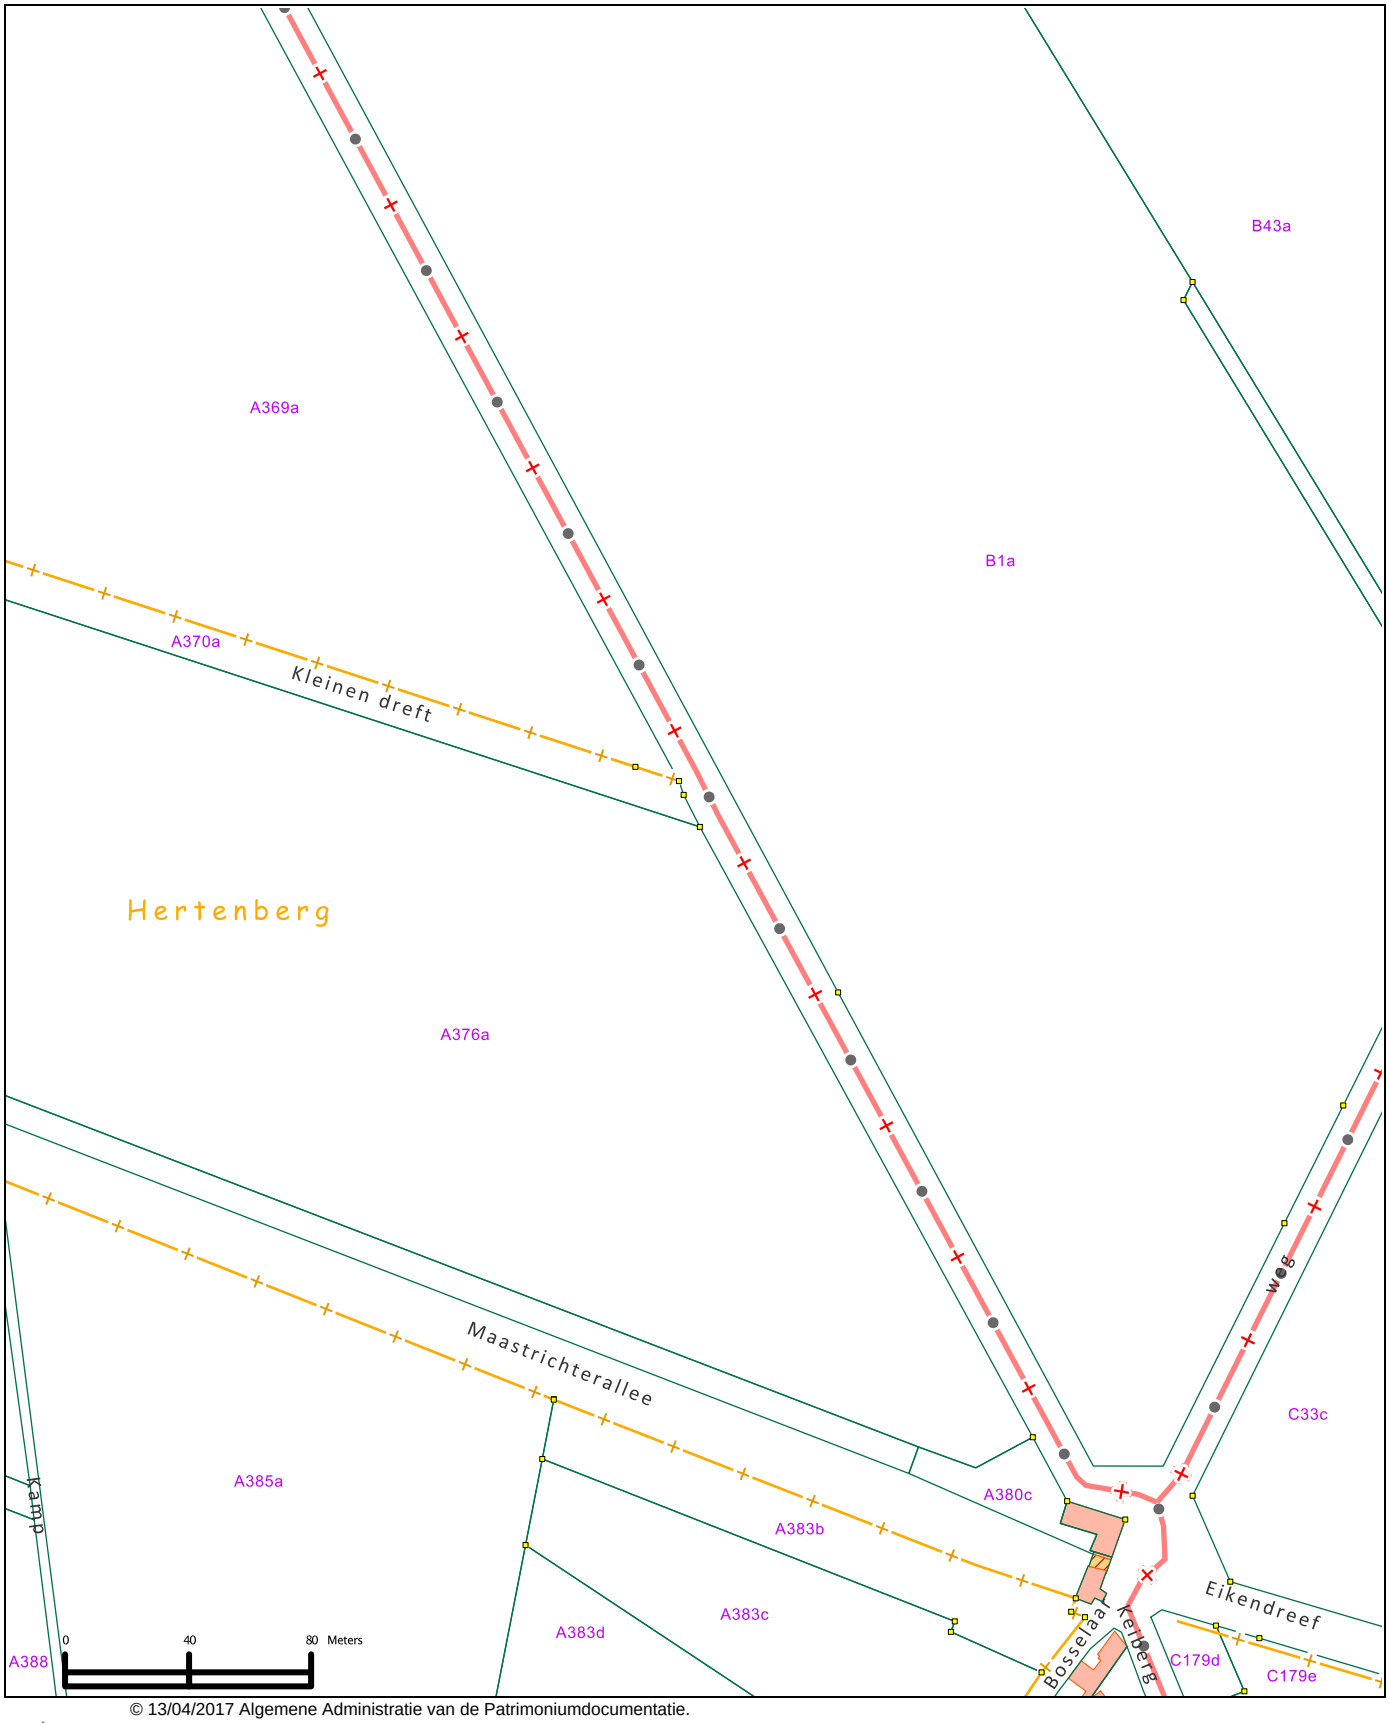
Algemene Administratie van de Patrimoniumdocumentatie

Kadasterplan

Gecentreerd op:BILZEN 12 AFD/RIJKHOVEN/

Toestand Laatste fiscale versie. (01.01.2016)

Schaal: 1/2500



© 13/04/2017 Algemene Administratie van de Patrimoniumdocumentatie.

N

Nr	Type	Soort	Onderwerp	Aanmaakschaal	Aanmaakwijze	Aanmaakdatum	Opmerking
1	Plan	Kadasterplan	Locatie onderzoeksterrein	1:3500	Digitaal (Qgis/Geopunt)	13/04/2017	/
2	Kaart	Topografische kaart	Locatie onderzoeksterrein	1:5000	Digitaal (Qgis/Geopunt)	13/04/2017	/
3	Plan	Ontwerpplan	Profieldoorsnede	1:7500	Digitaal (Stad Bilzen)	17/02/2017	zie bijlage 5
4	Plan	Ontwerpplan	Inplantingsplan	1:2500	Digitaal (Stad Bilzen)	17/02/2017	zie bijlage 3
5	Tekening	Ontwerptekening	Aanleg skeletverharding		Digitaal (meetstaat)		/
6	Foto	Orthofoto	Locatie onderzoeksterrein	1:3500	Digitaal (Qgis/Geopunt)	13/04/2017	/
7	Kaart	Historische kaart	Locatie onderzoeksterrein	1.3500	Digitaal (Qgis/Geopunt)	13/04/2017	/
9	Plan	Kadasterplan	Locatie onderzoeksterrein	1:2500	Digitaal (CADGIS)	13/04/2017	zie bijlage 1
10	Plan	Ontwerpplan	Inplantingsplan	1:2500	Digitaal (Stad Bilzen)	17/02/2017	zie bijlage 3
3	Plan	Ontwerpplan	Profieldoorsnede	1:7500	Digitaal (Stad Bilzen)	17/02/2017	zie bijlage 5



inplantingsplan
6
5
383
224.95
436
4
449
172.35
3
A'
462
467
A
163.80
490
2
1
500
schaal: 1/2500



Foto 1



Foto 2

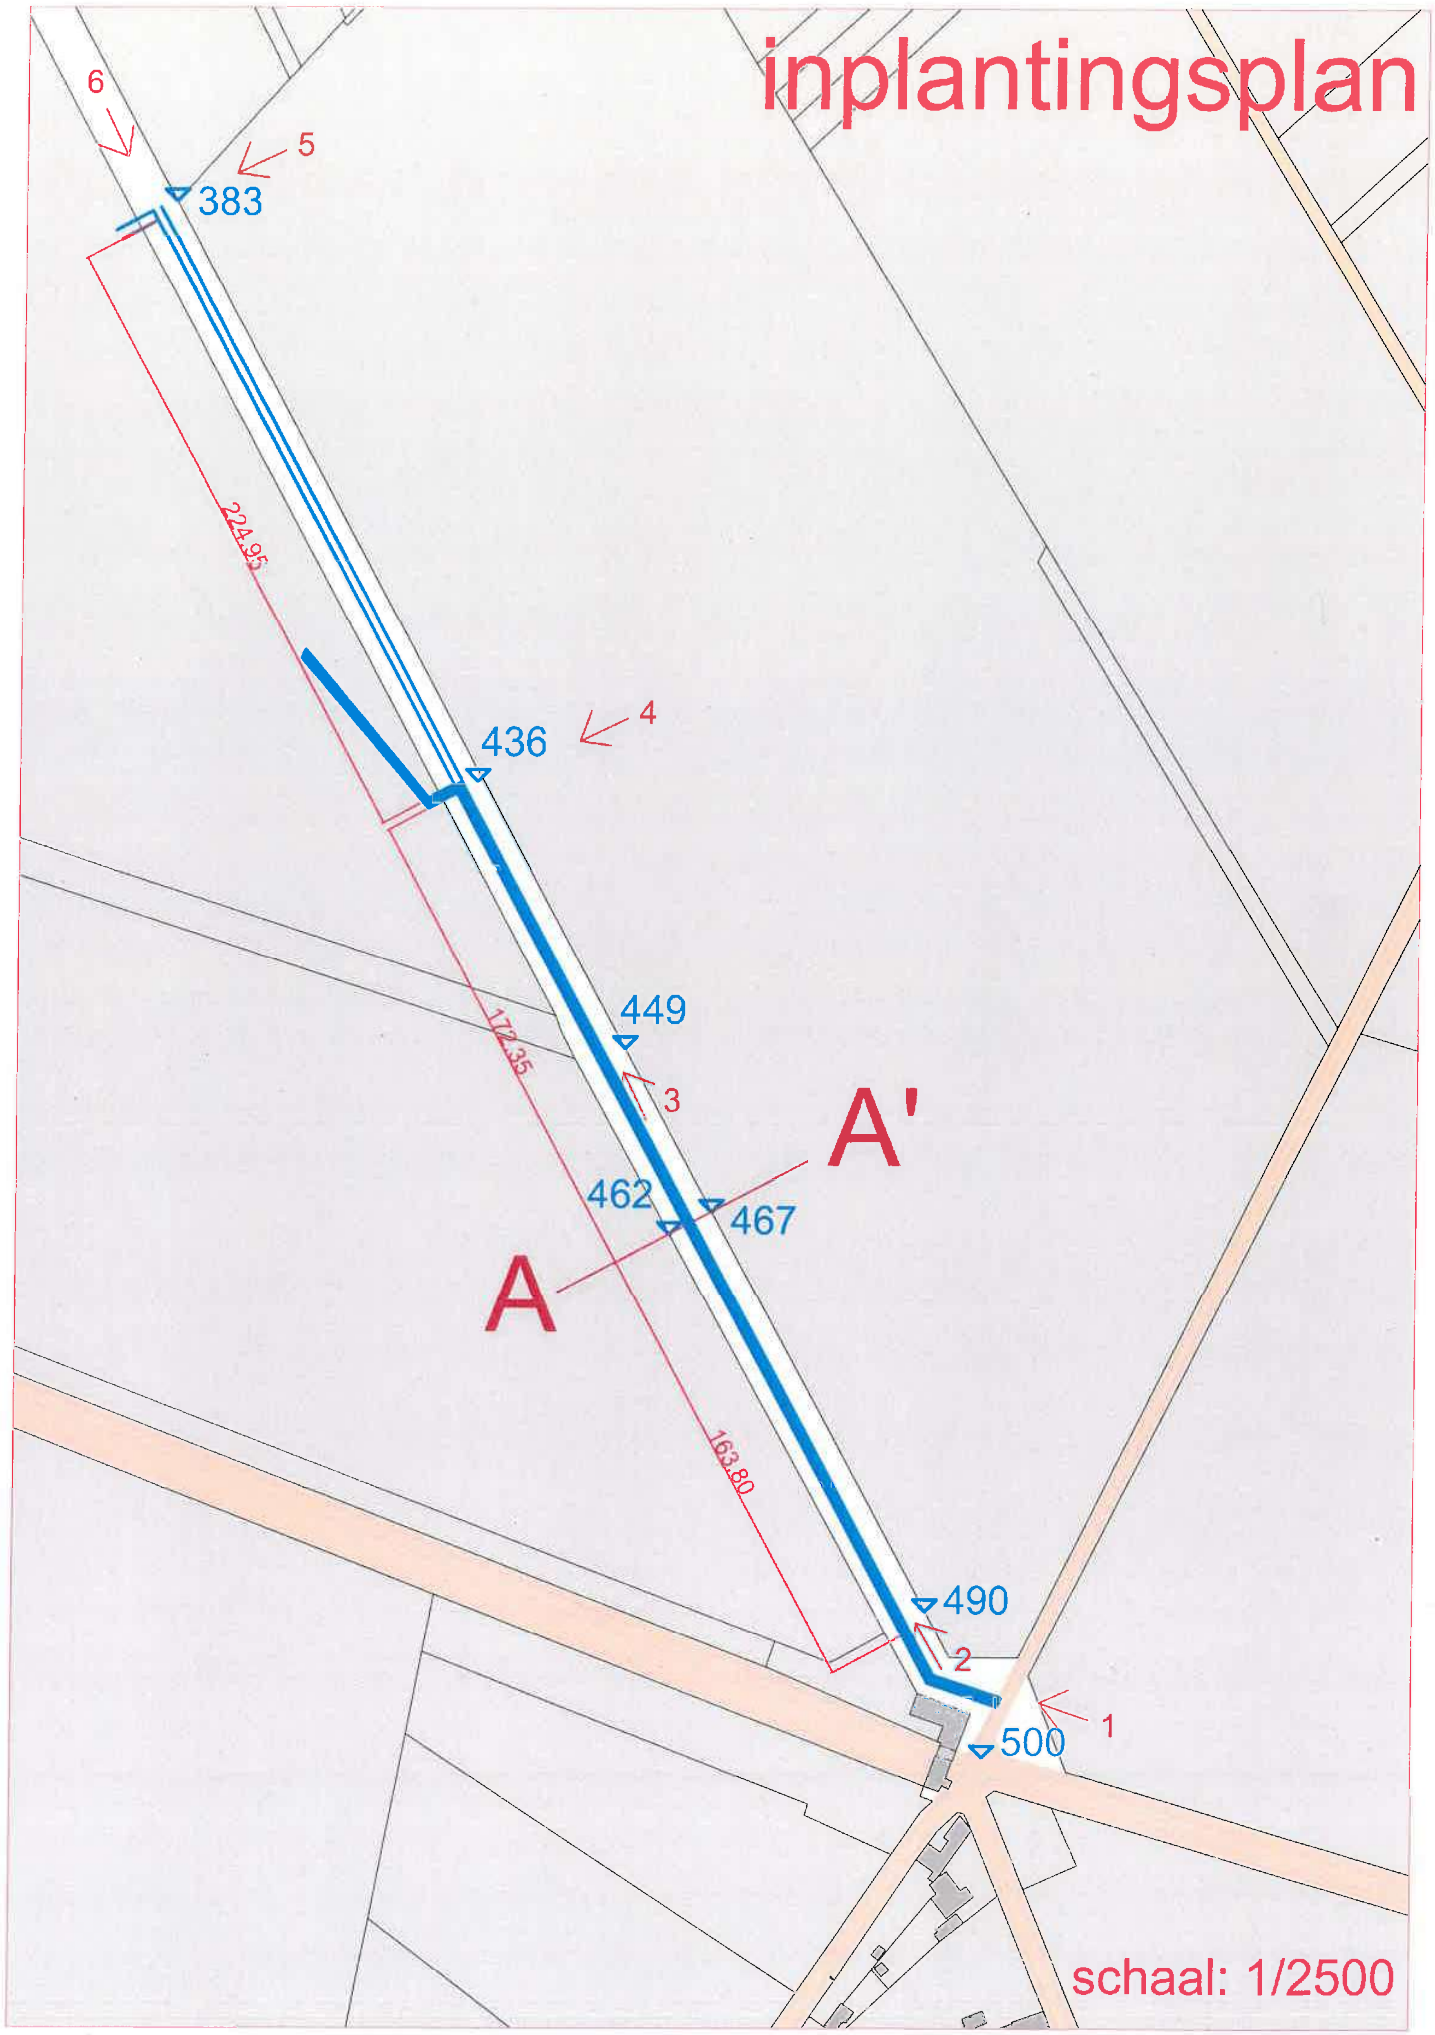

Foto 3



Foto 4

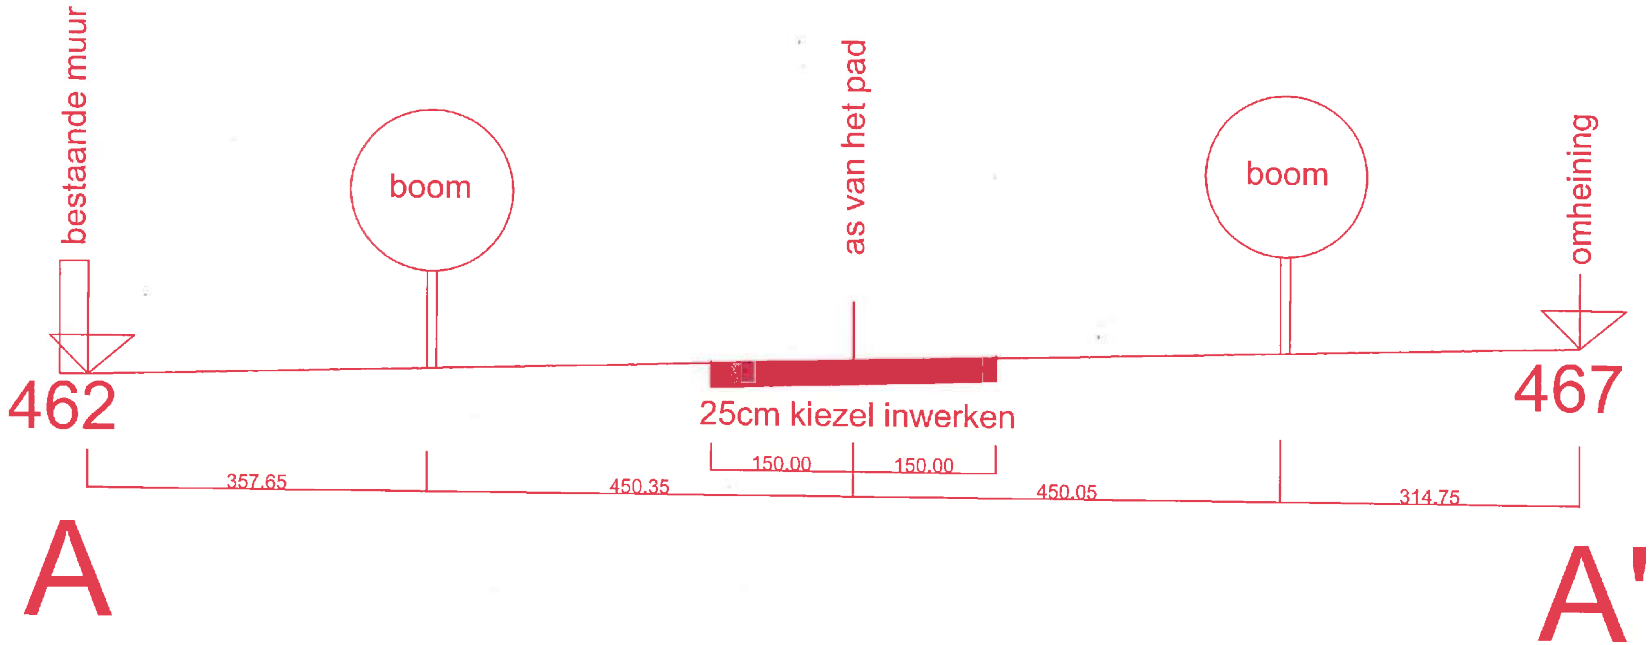


Foto 5



Foto 6

profieldoorsnede





schaal: 1/7500

Neremweg 110 · B-3700 Tongeren • T +32(0) 12 22 52 50 • F +32(0) 12 77 00 34 • info@aron-online.be • www.aron-online.be