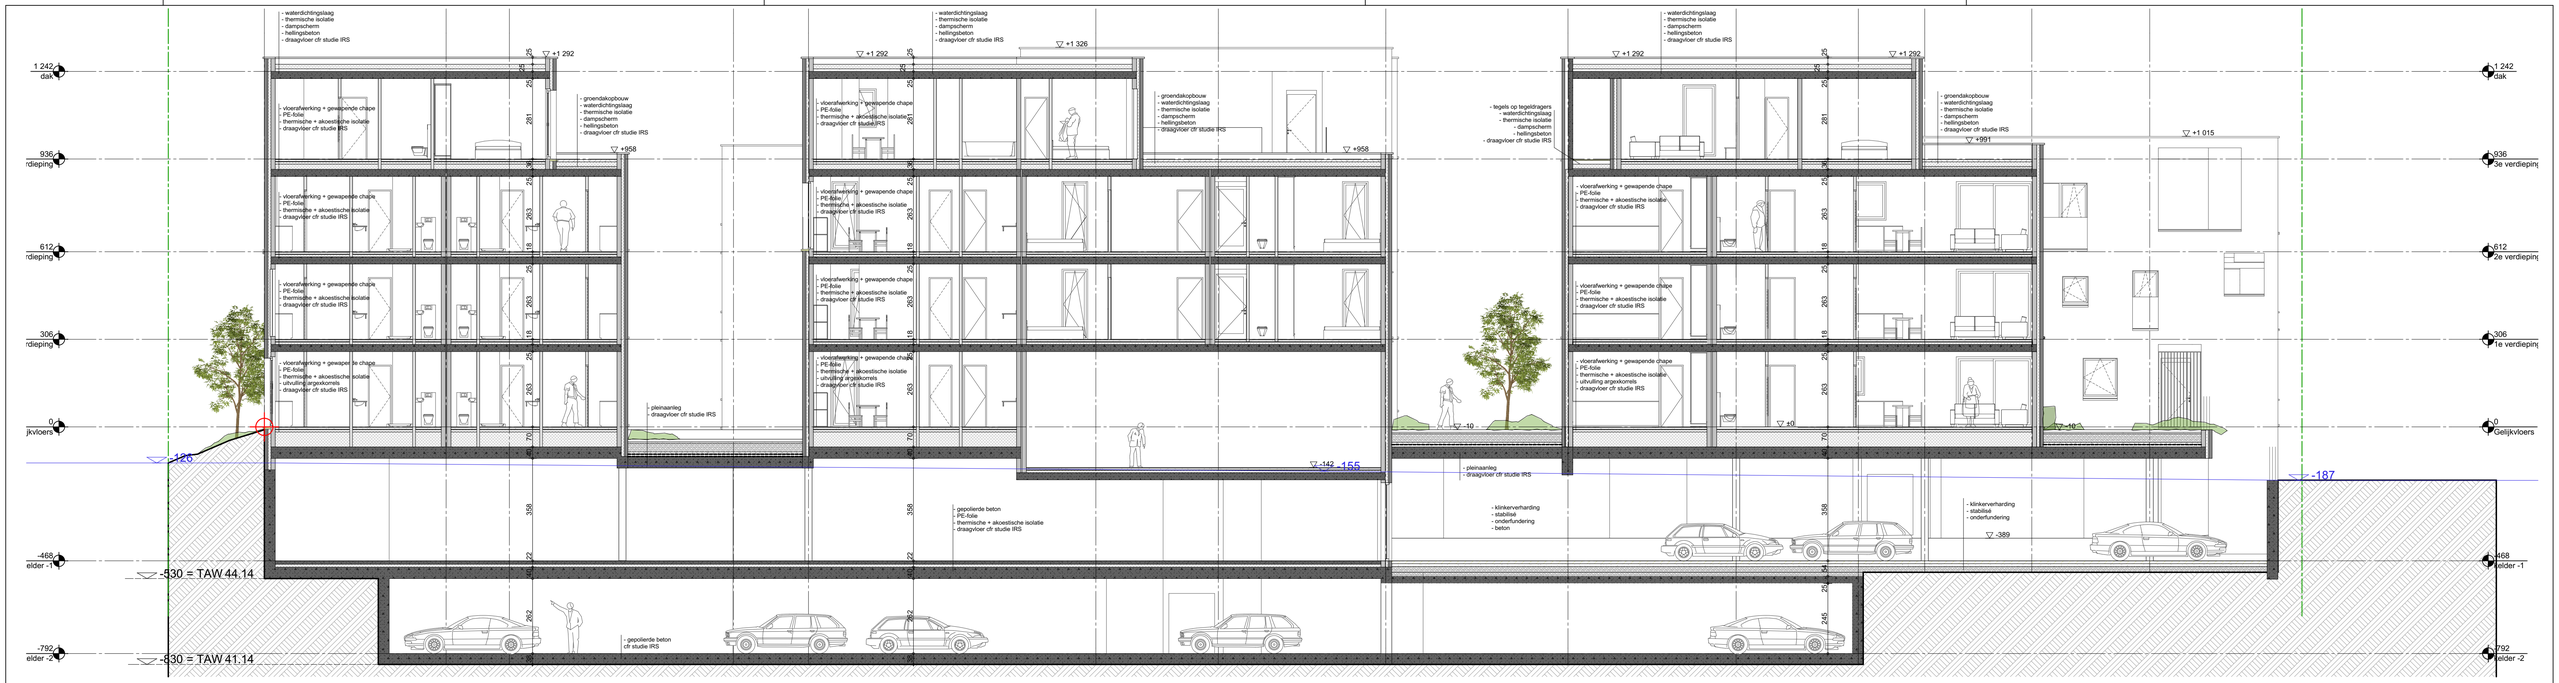

NIV.0.00 = 49.44TAW

BOUWHEER	**Grondig Projectbouw bvba** **Binkomstraat 68 - 3210 Lubbeek**	**PROJECT**	**Bouwen van 56 appartementen met ondergrondse garage (56pp) en commerciële ruimte met parking (64pp)**
ARCHITECT	EVERAERTS ARCHITECTEN bvba Knipscheerstraat 46 - 3570 Alken	ADRES KAD. GEGEVENS	Leuvensesteenweg 234 / 232 / 230 / 228 / 226 / 224 - 3390 Tielt - Winge 4e afd. Sie. B - 1VS. 2024c2, 2054, 2052, 2053c2, 2052, 2054, 2060, 2061, 2064c, 2074, 2191p, 2191, 2052c, 2052c, 2054c
DOSSIERNR.	PLANNR.	Snede AA	
A.082	BA_WB_S_N_301_	PA / CAD / SCHAAL / DATUM JEV / JO	A B C D E F G FASE H I J K L M N