Merchtem - Mieregemstraat

Aangelegde werkputten met reden tot afwijkingen

Datum: 11-6-2024

Schaal: 1:700

Projectnummer BAAC	Projectcode proefsleuvenonderzoek
2024-0271	2024C318

BAAC	**Merchtem - Mieregemstraat** Overzichtskaart profielregistraties	Datum: 11-6-2024 Schaal: 1:700
	Projectnummer BAAC 2024-0271	Projectcode proefsleuvenonderzoek 2024C318

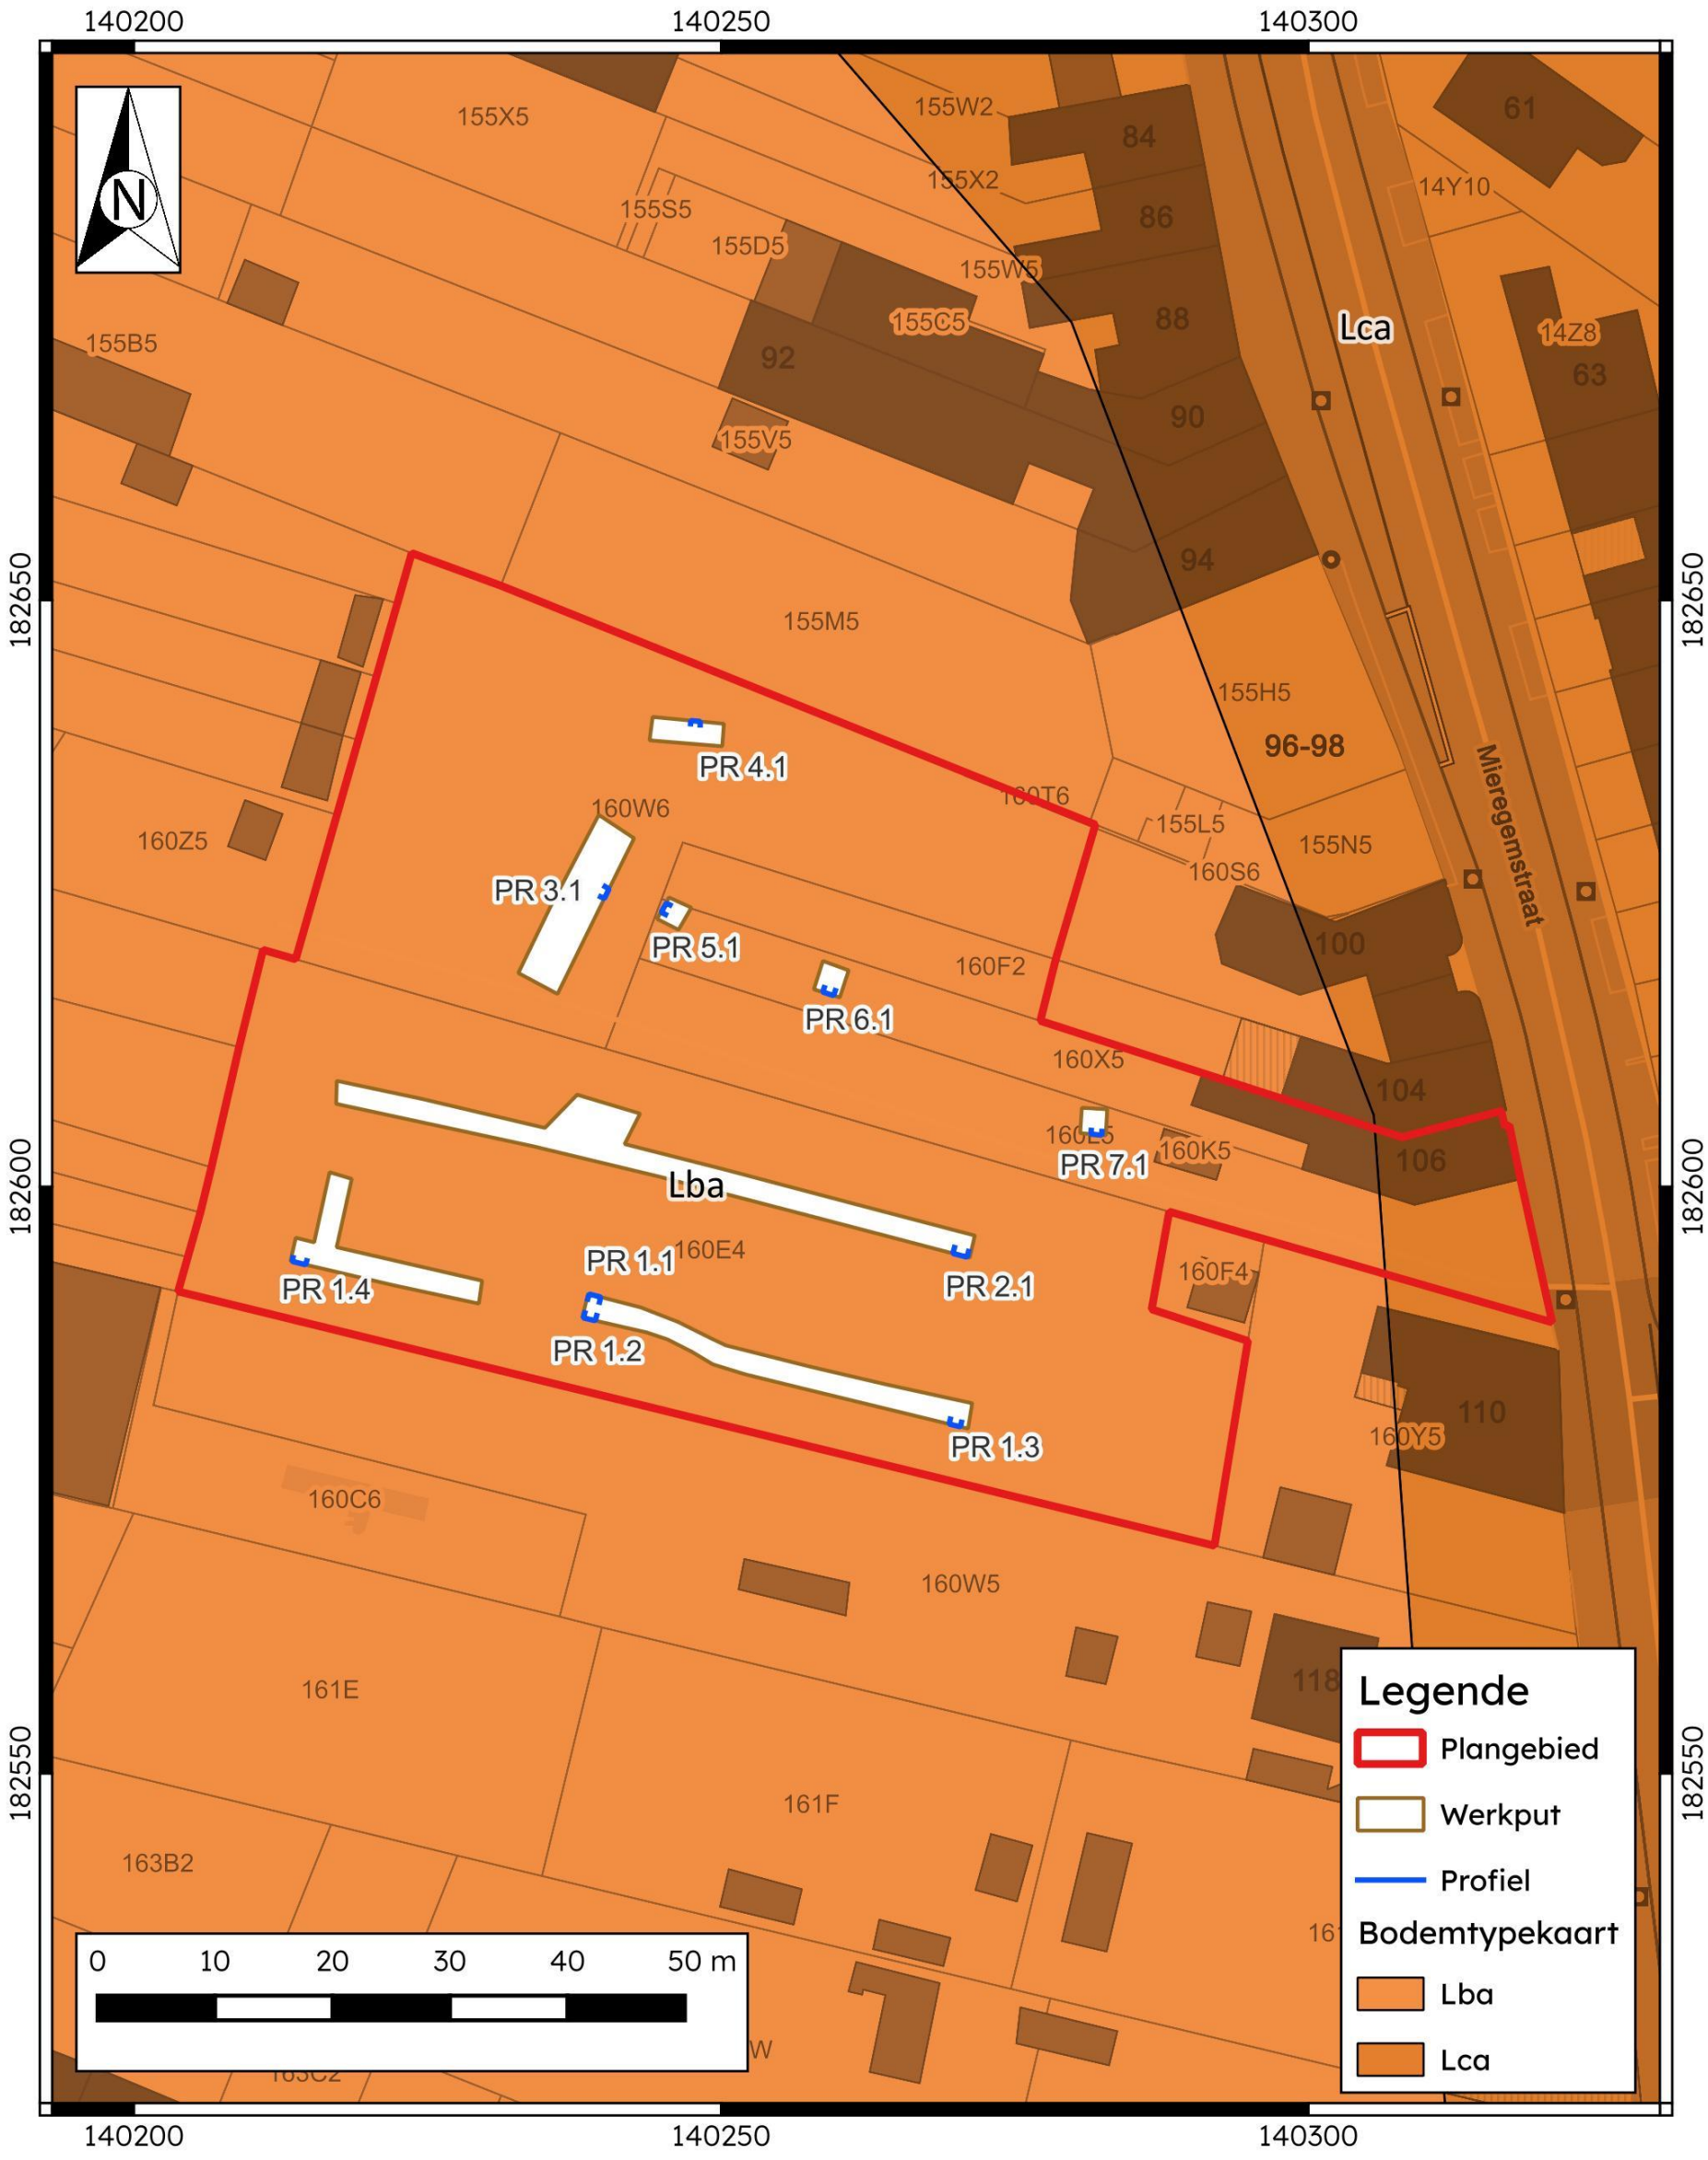

BAAC	**Merchtem - Mieregemstraat** Algemeen sporenplan	Datum: 11-6-2024 Schaal: 1:700
	Projectnummer BAAC 2024-0271	Projectcode proefsleuvenonderzoek 2024C318

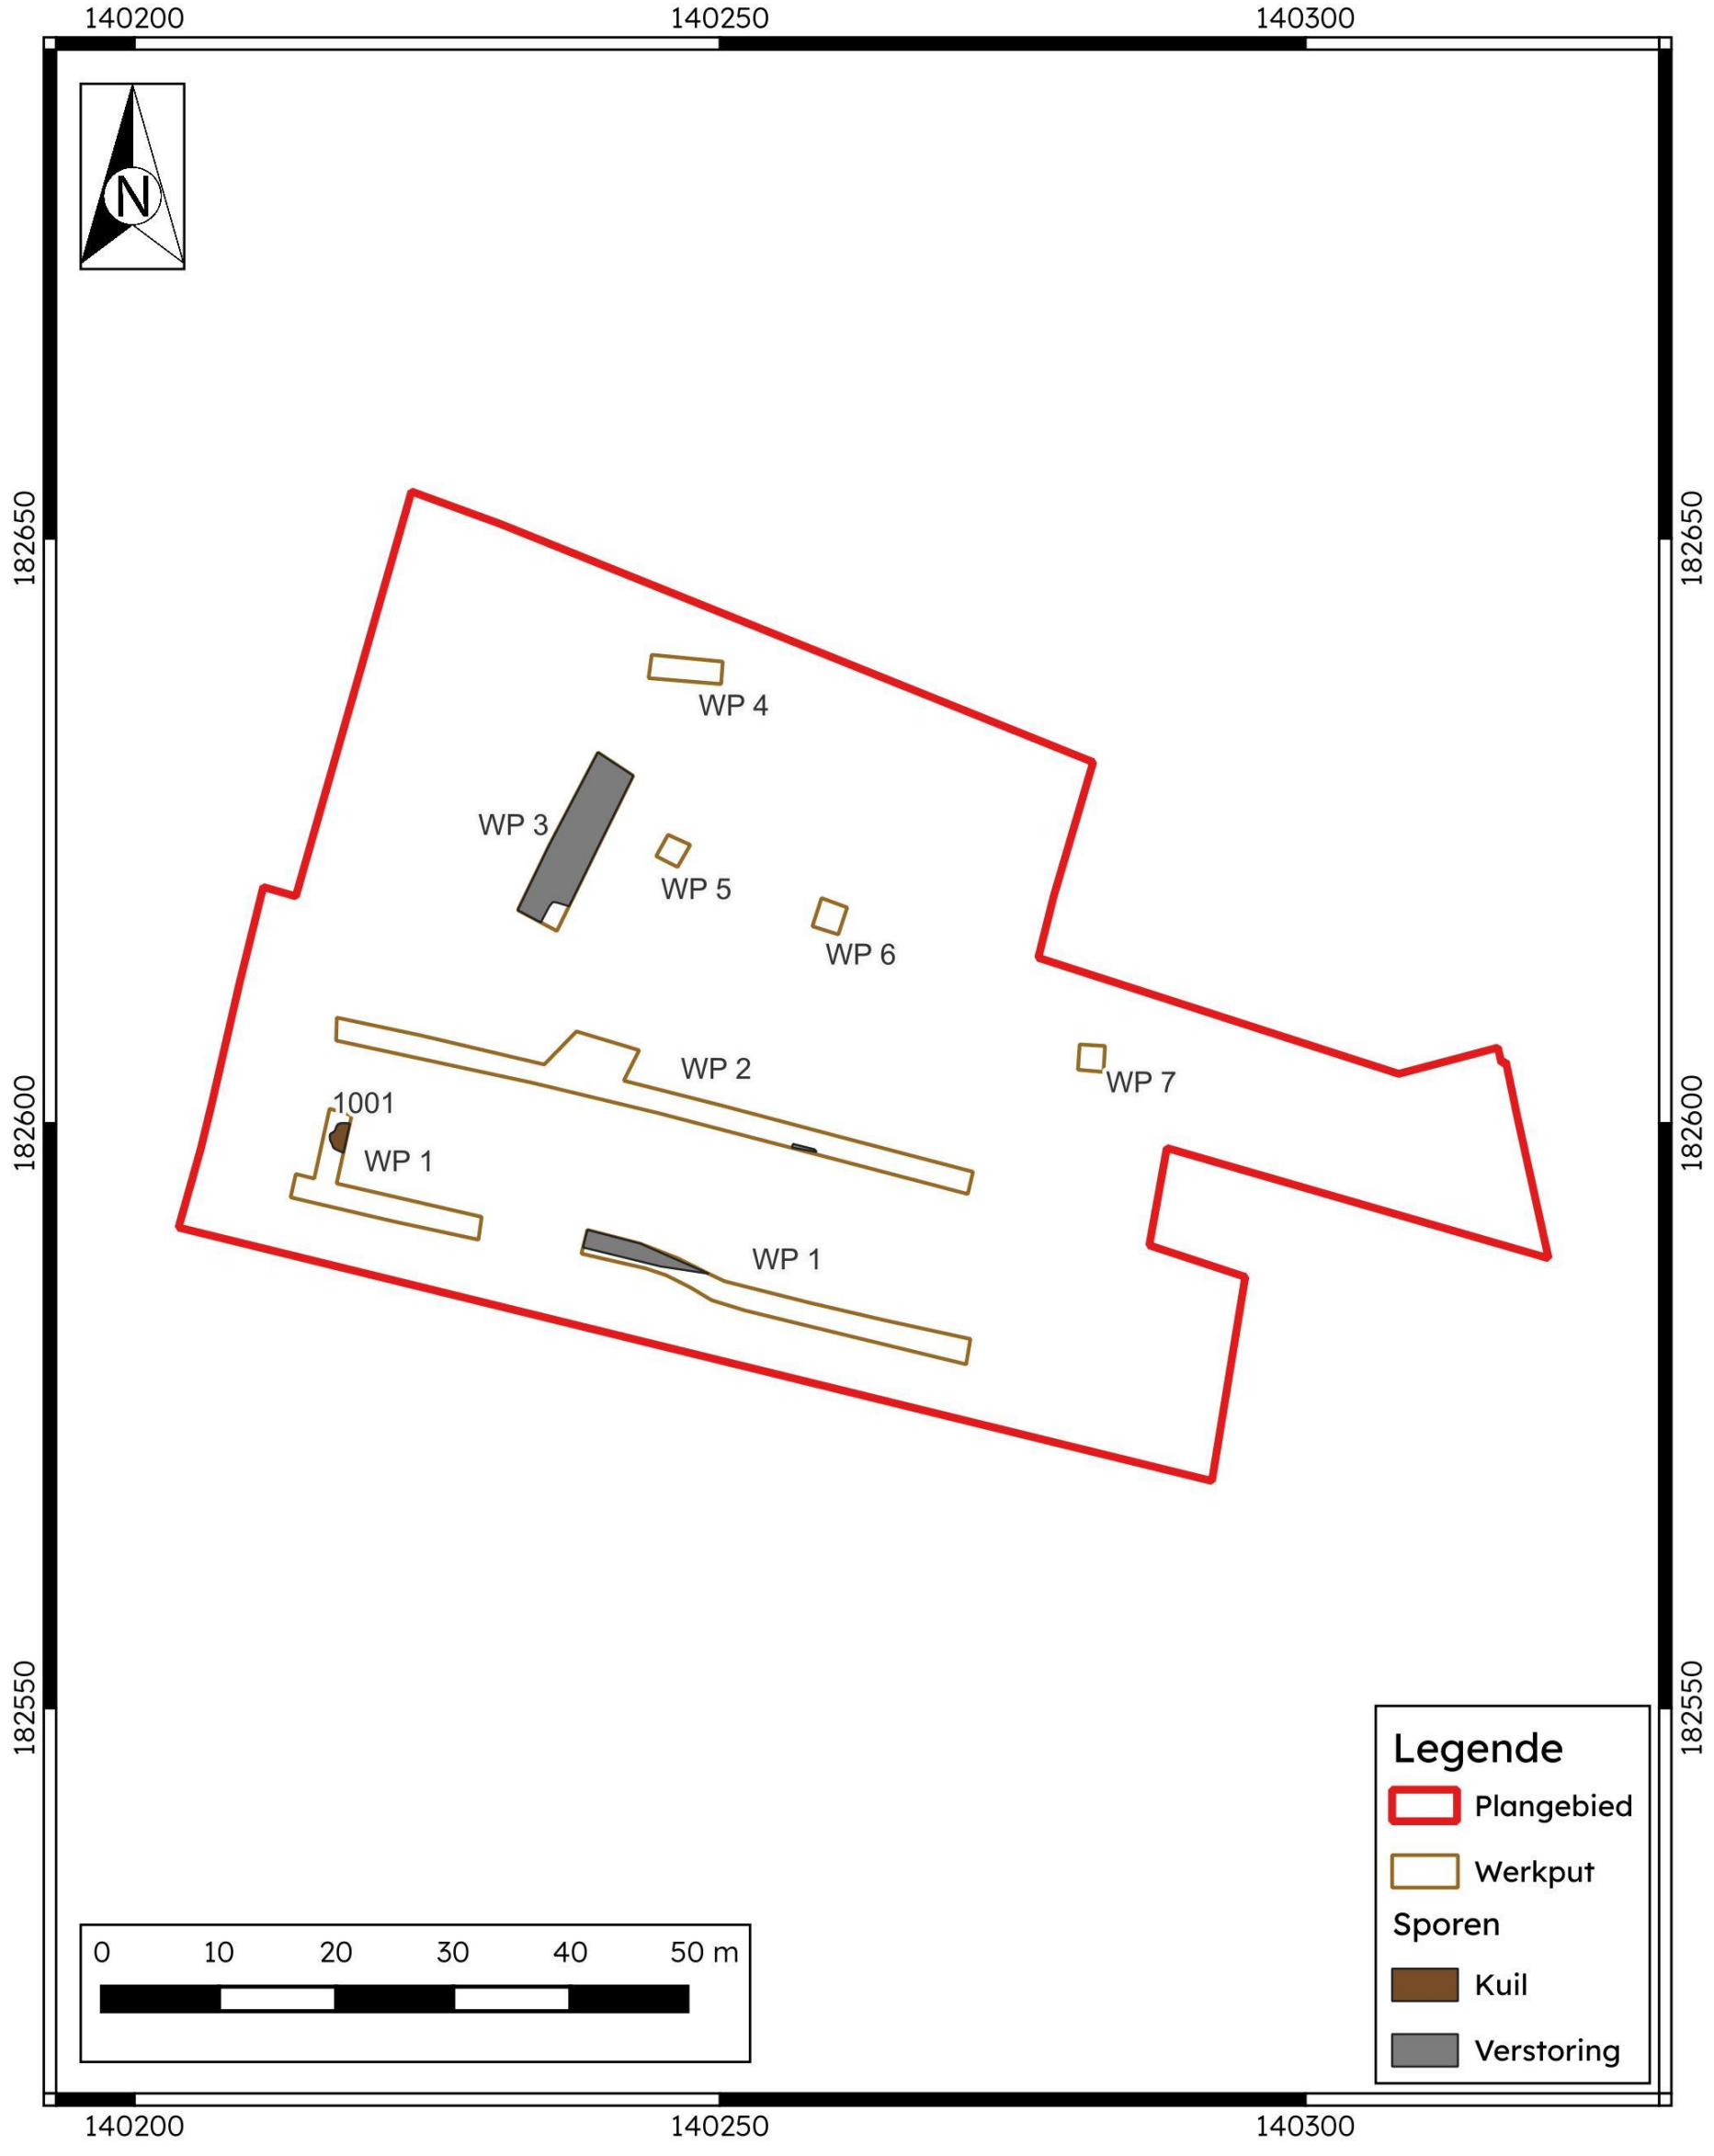

BAAC	**Merchtem - Mieregemstraat** Maaiveldhoogtes	Datum: 11-6-2024 Schaal: 1:700
	Projectnummer BAAC 2024-0271	Projectcode proefsleuvenonderzoek 2024C318

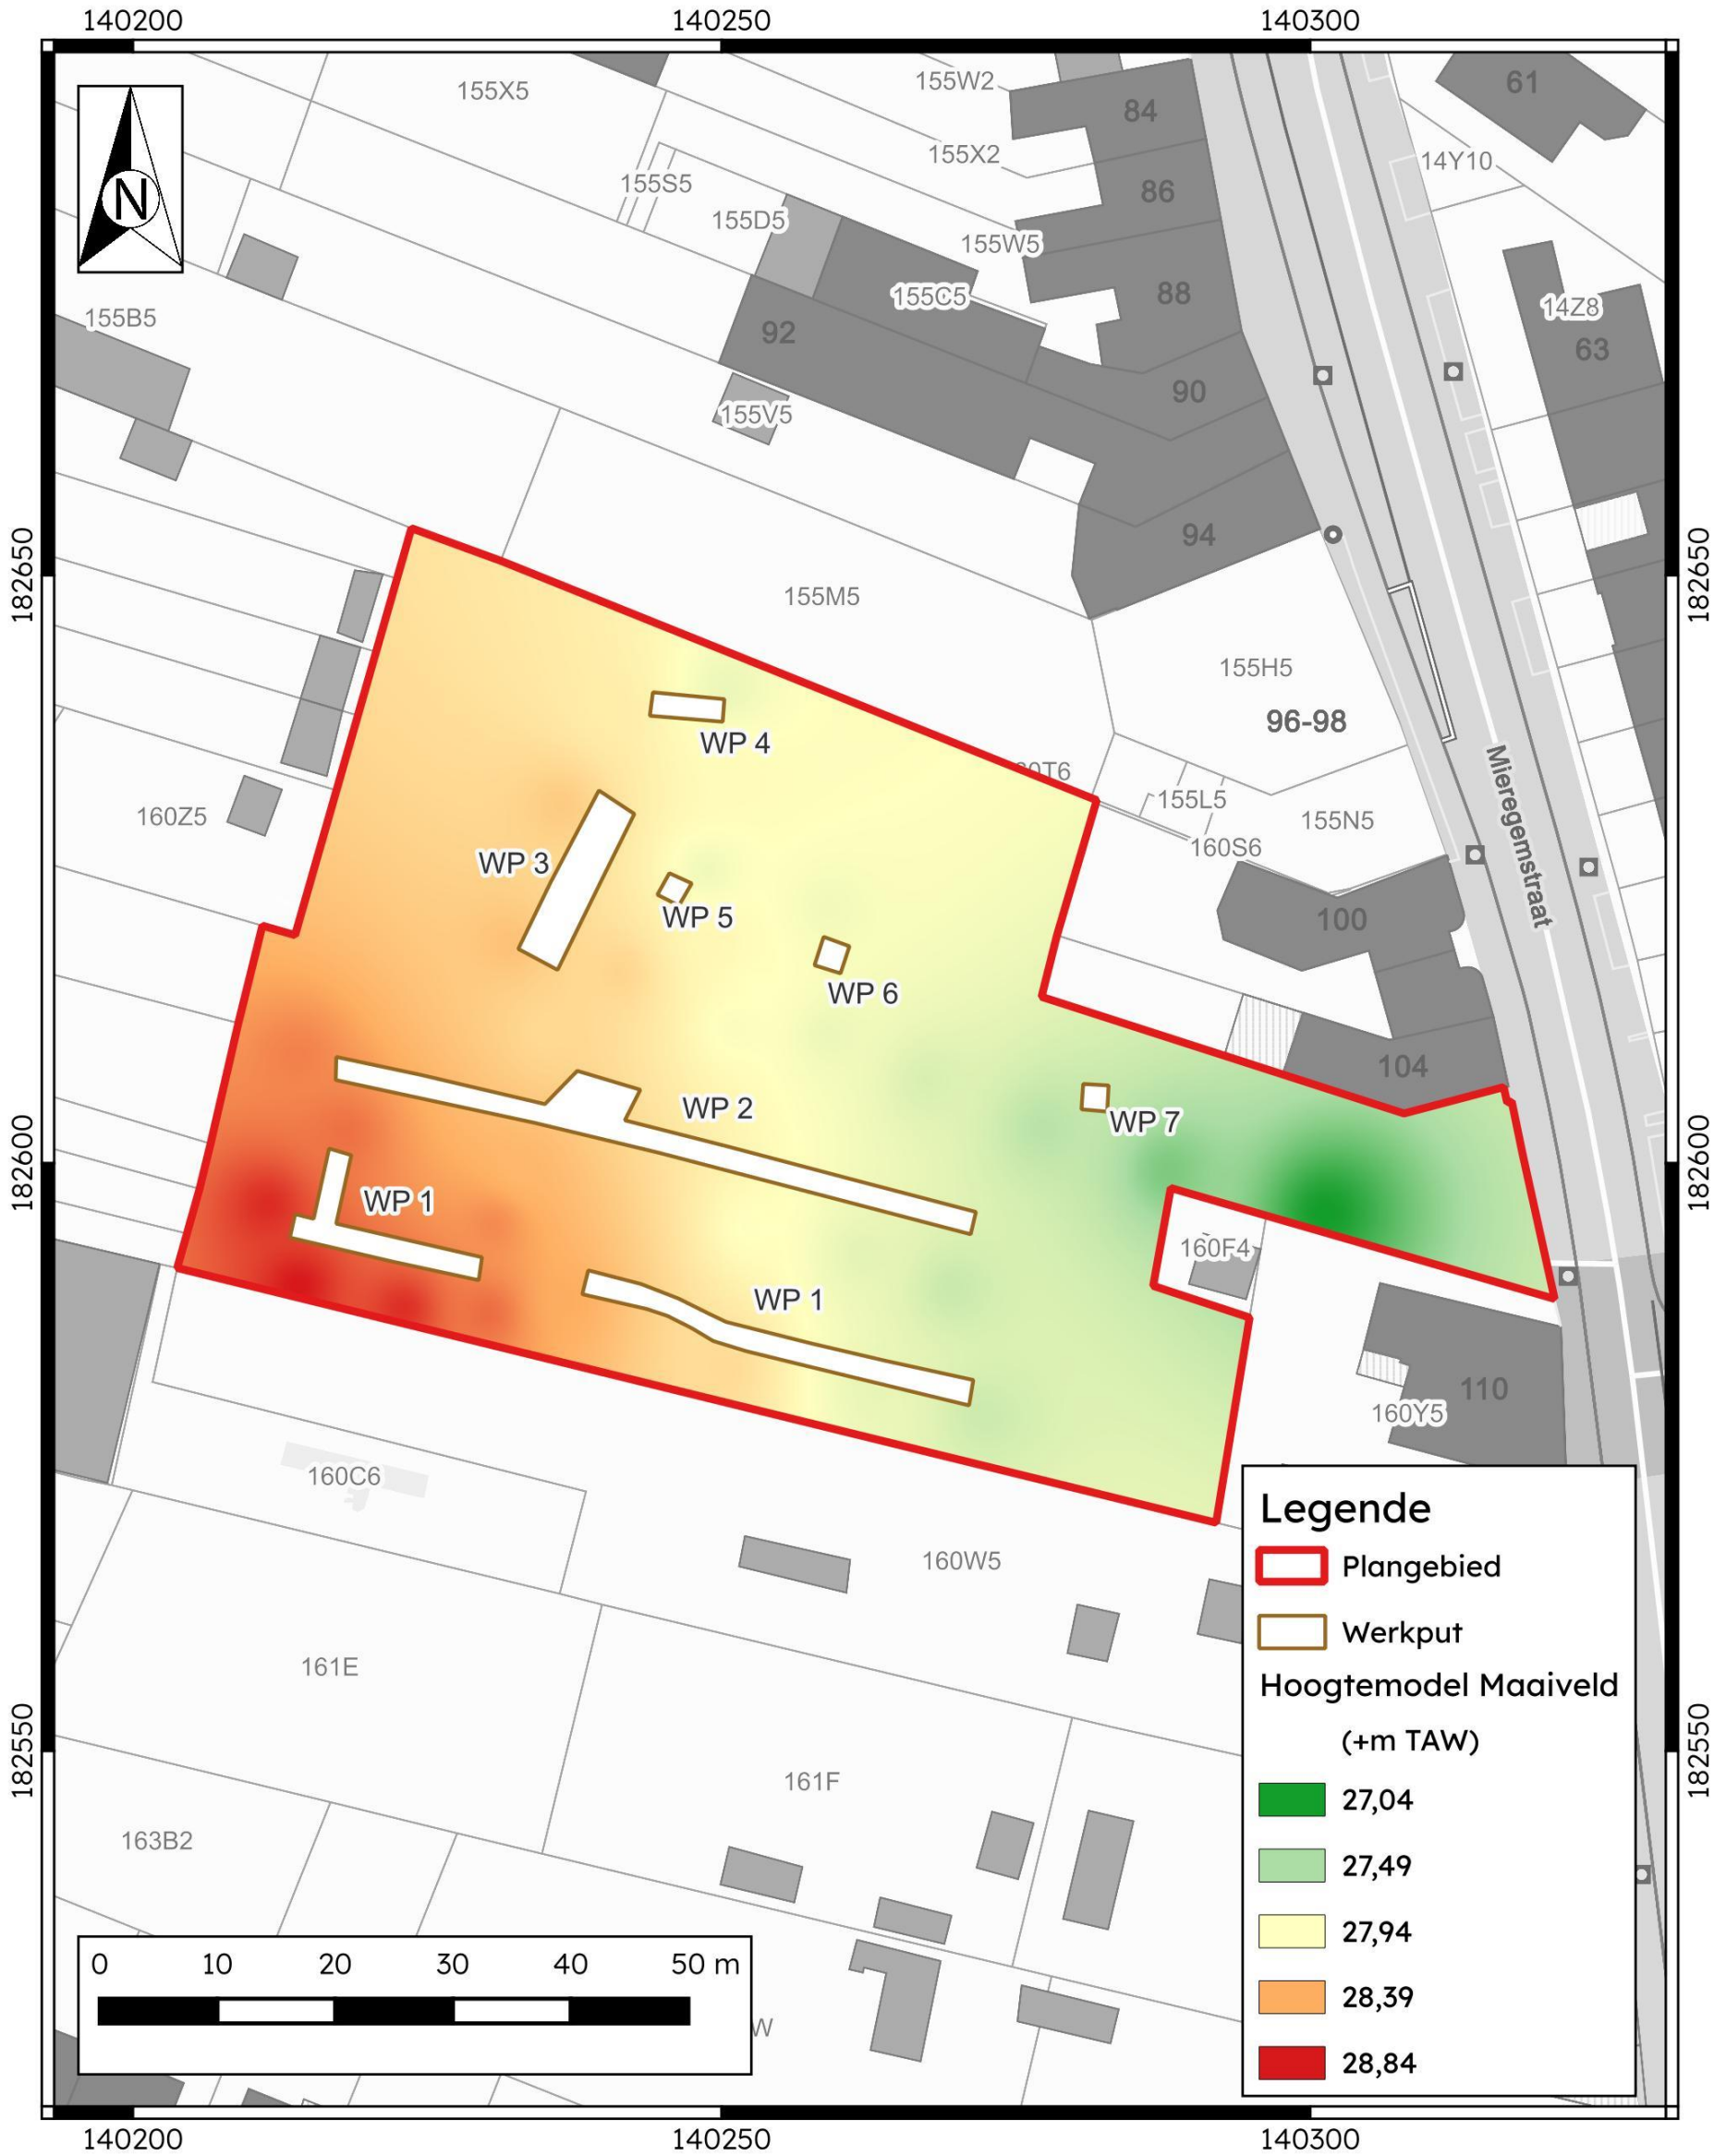
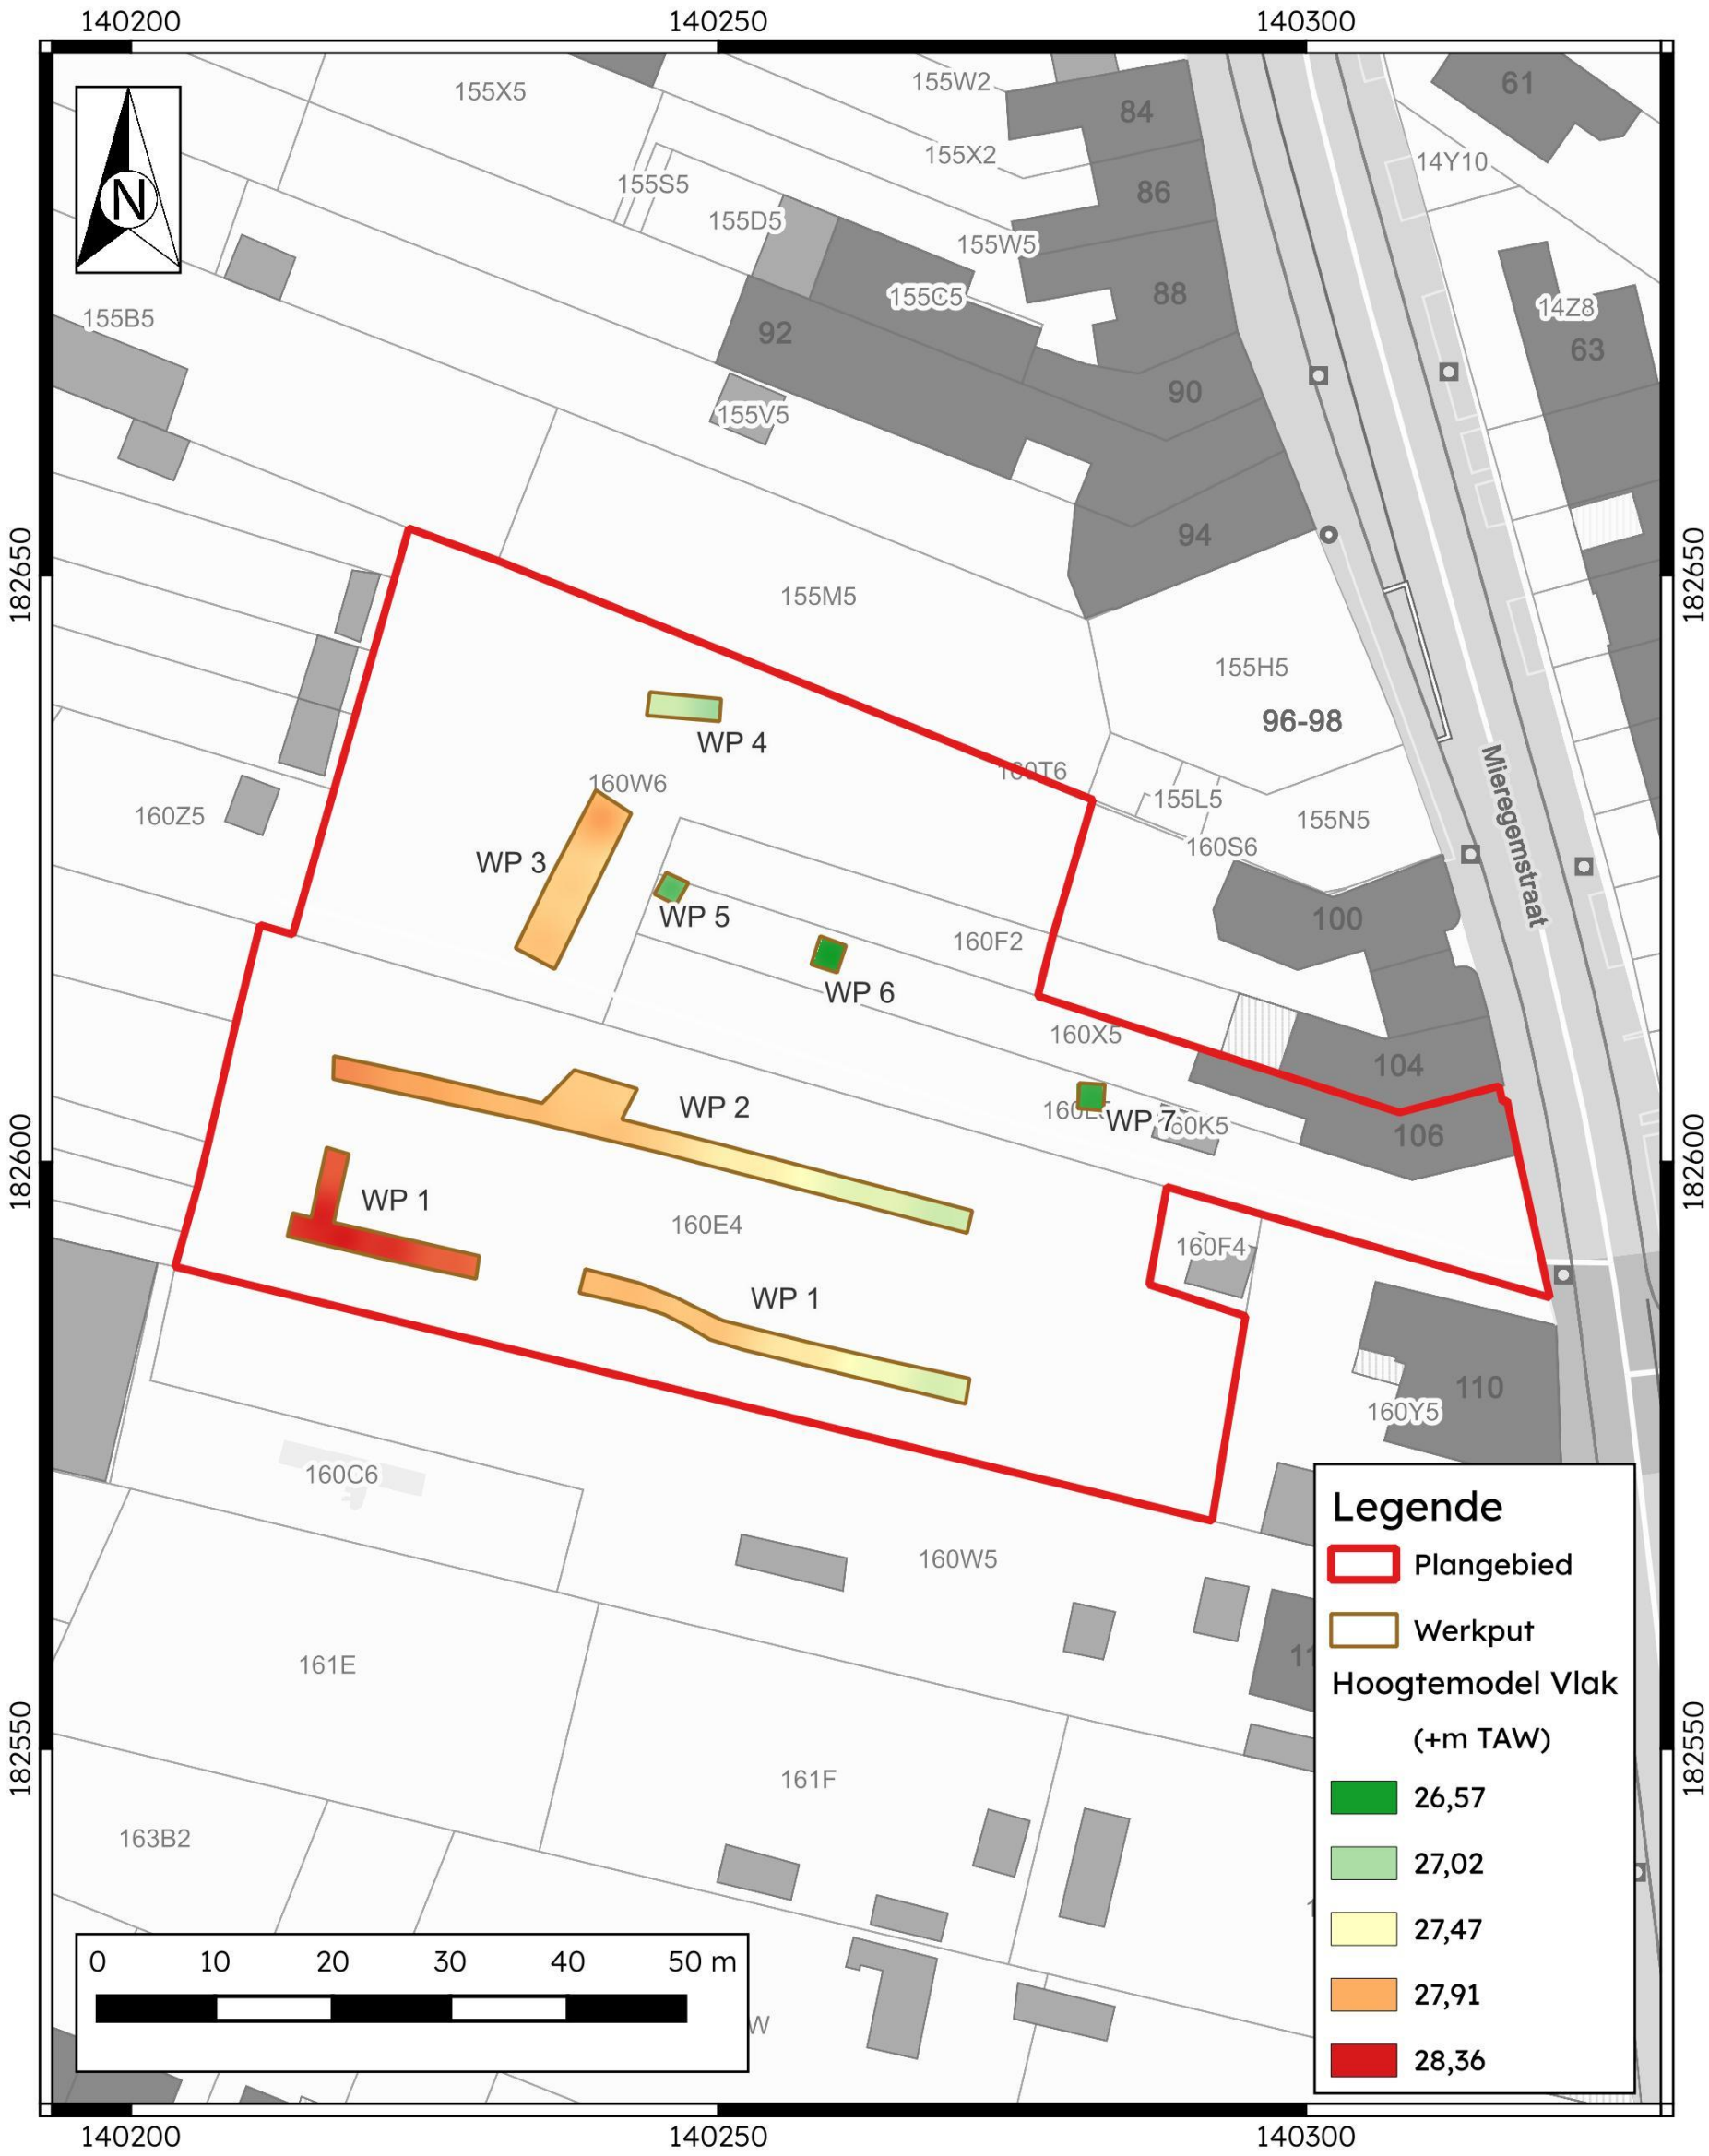
BAAC	**Merchtem - Mieregemstraat** Vlakhoogtes	Datum: 11-6-2024 Schaal: 1:700
	Projectnummer BAAC 2024-0271	Projectcode proefsleuvenonderzoek 2024C318