



ARCHEOLOGIENOTA - BIJLAGEN STEVOORT – STEVOORTSE KIEZEL

N. GEELEN, S. VERSTREKEN, D. WIJNS,
K BOUCKAERT & J CLAESEN

JUNI 2024



Omgevingsvergunning concept

22/05/2024

OPDRACHTGEVER

Martens Bouwmaterialen
Stevoortse Kiezel 466
3512 Hasselt

PROJECTADRES


Stevoortse Kiezel 466
3512 Stevoort

PROJECT-ID: M21_187


Afd. 11, Sectie A,
Nrs. 185y3, 185w3, 185r3, 185 t3

www.elan-architecten.be
info@elan-architecten.be
011 94 21 24 _ Steenweg 121ZD _ 3570 Alken


PROJECT-ID	M21_187	PROJECTADRES	REVISIE	DATUM	NOTA
FASE	Omgevingsvergunning draft	Stevoortse Kiezel 466	-	-	-
DATUM	22/05/2024	3512 Stevoort	-	-	-

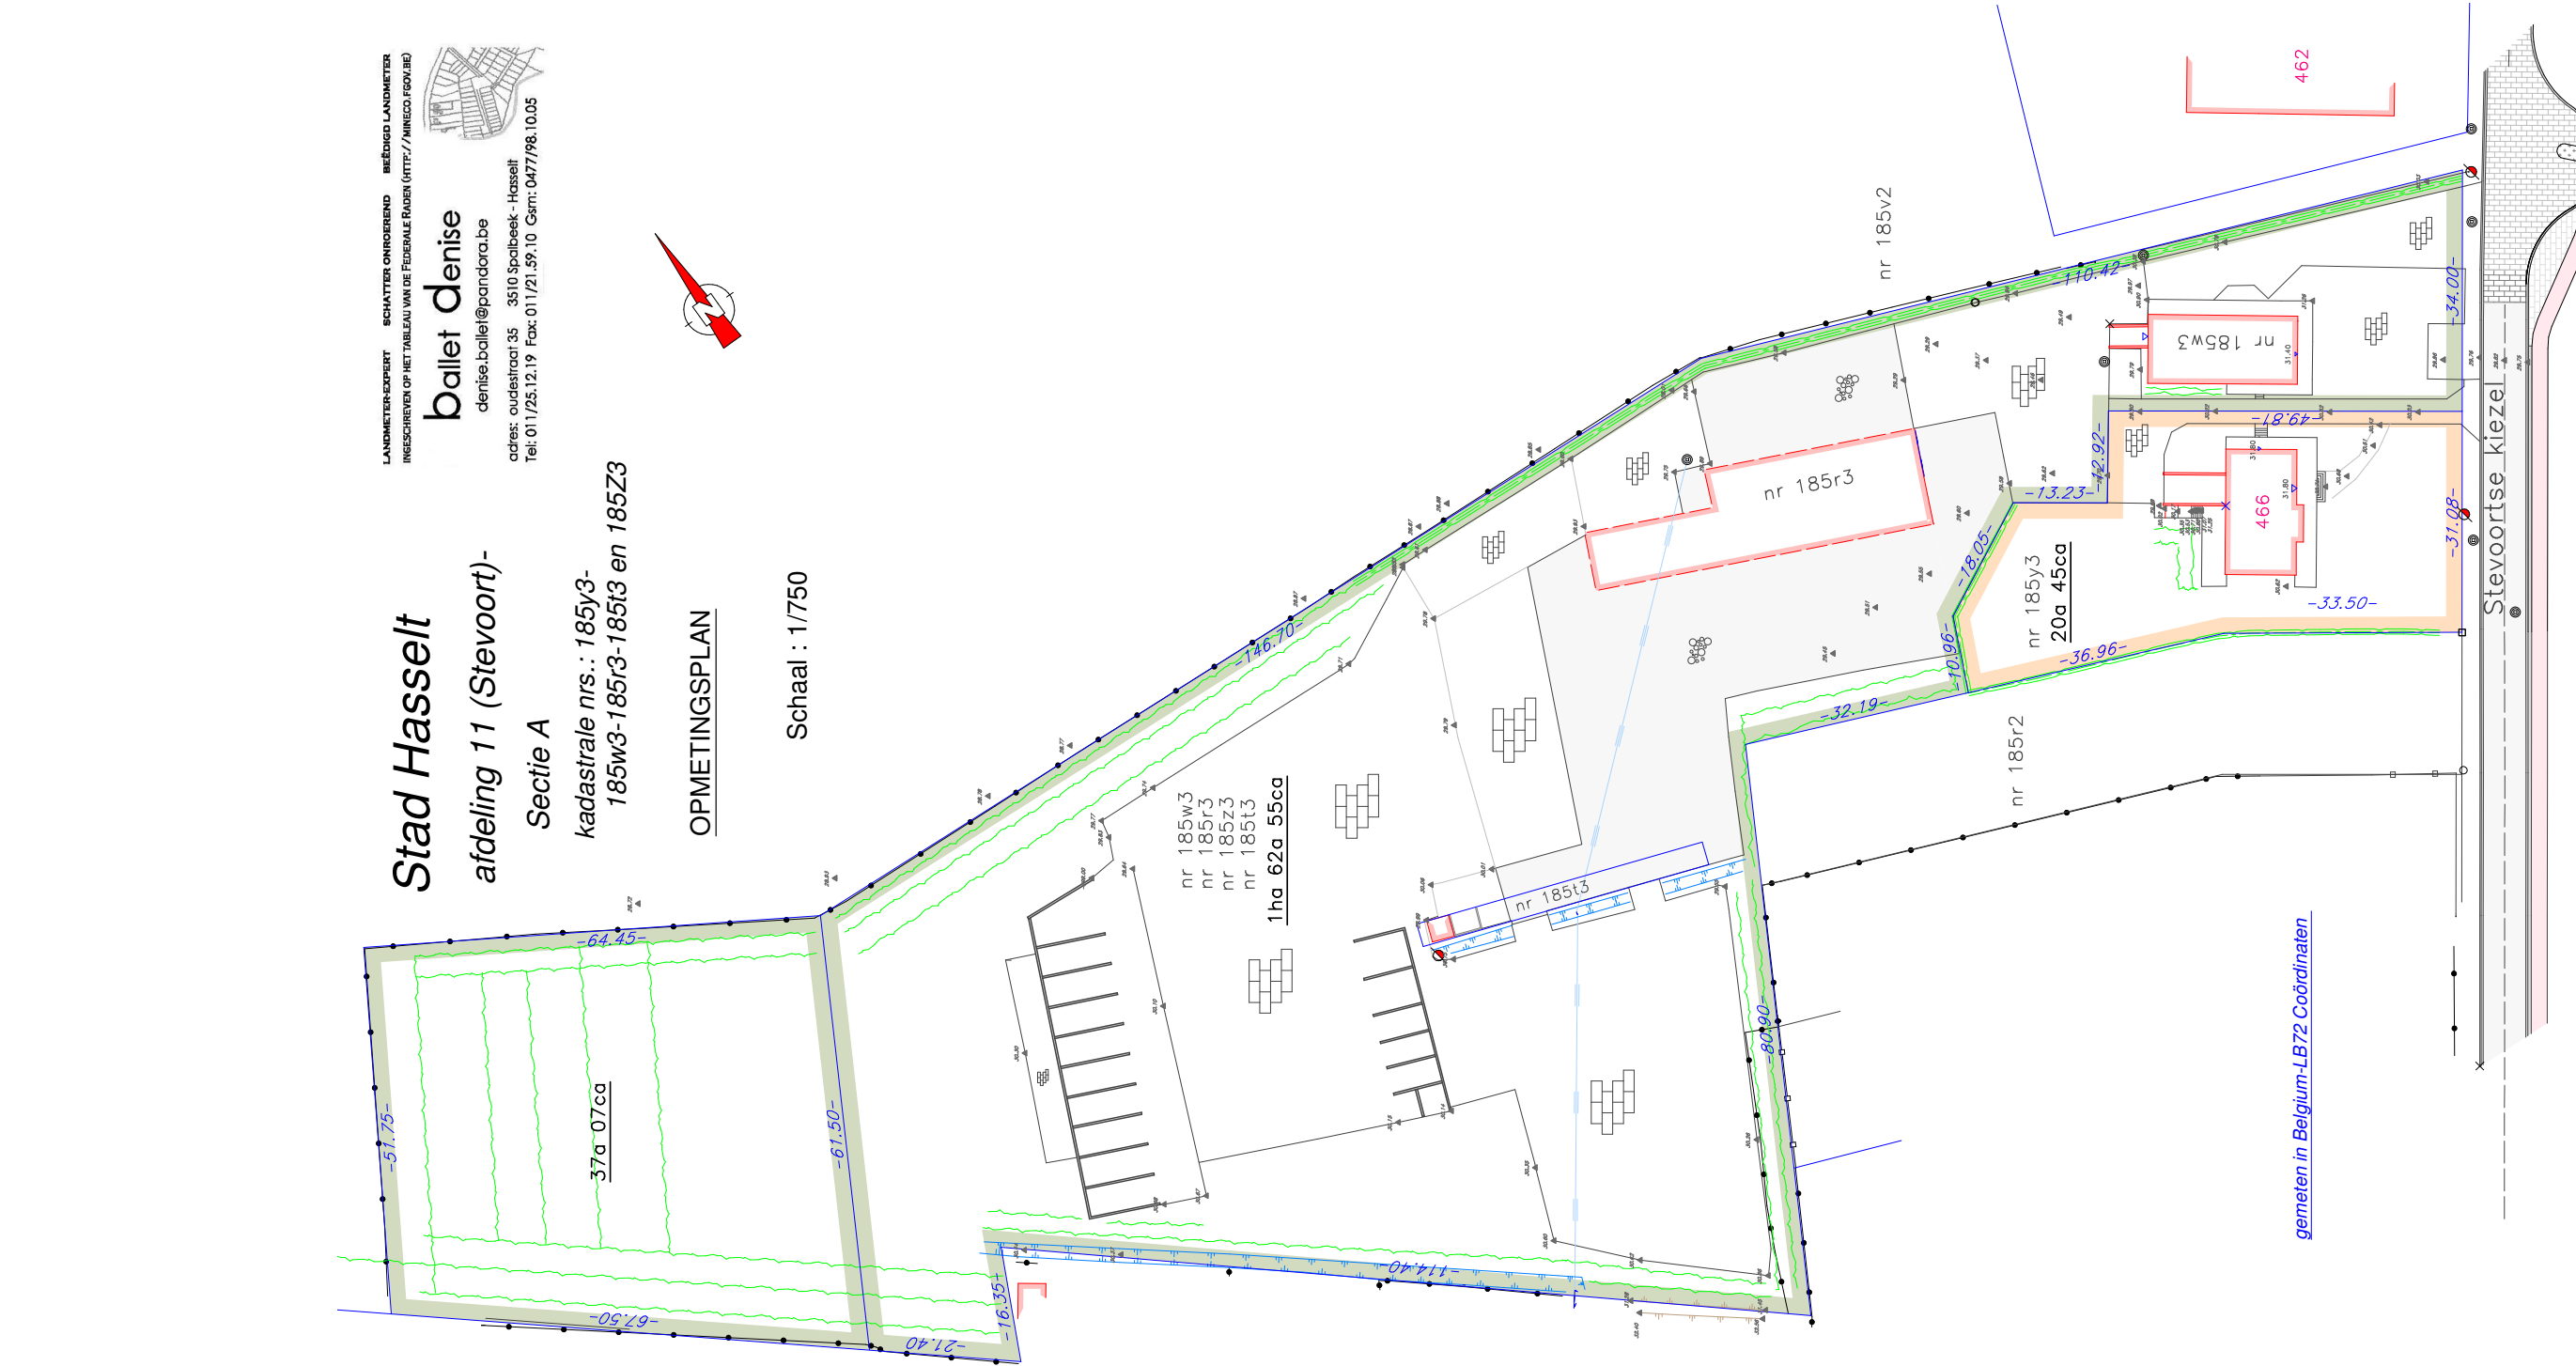


PROJECT-ID	M21_187	PROJECTADRES	STEVOORTSE KIEZEL 466	REVISIE	DATUM	NOTA
FASE	Omgevingsvergunning draft	3512 Stevoort		-	-	-
DATUM	22/05/2024			-	-	-

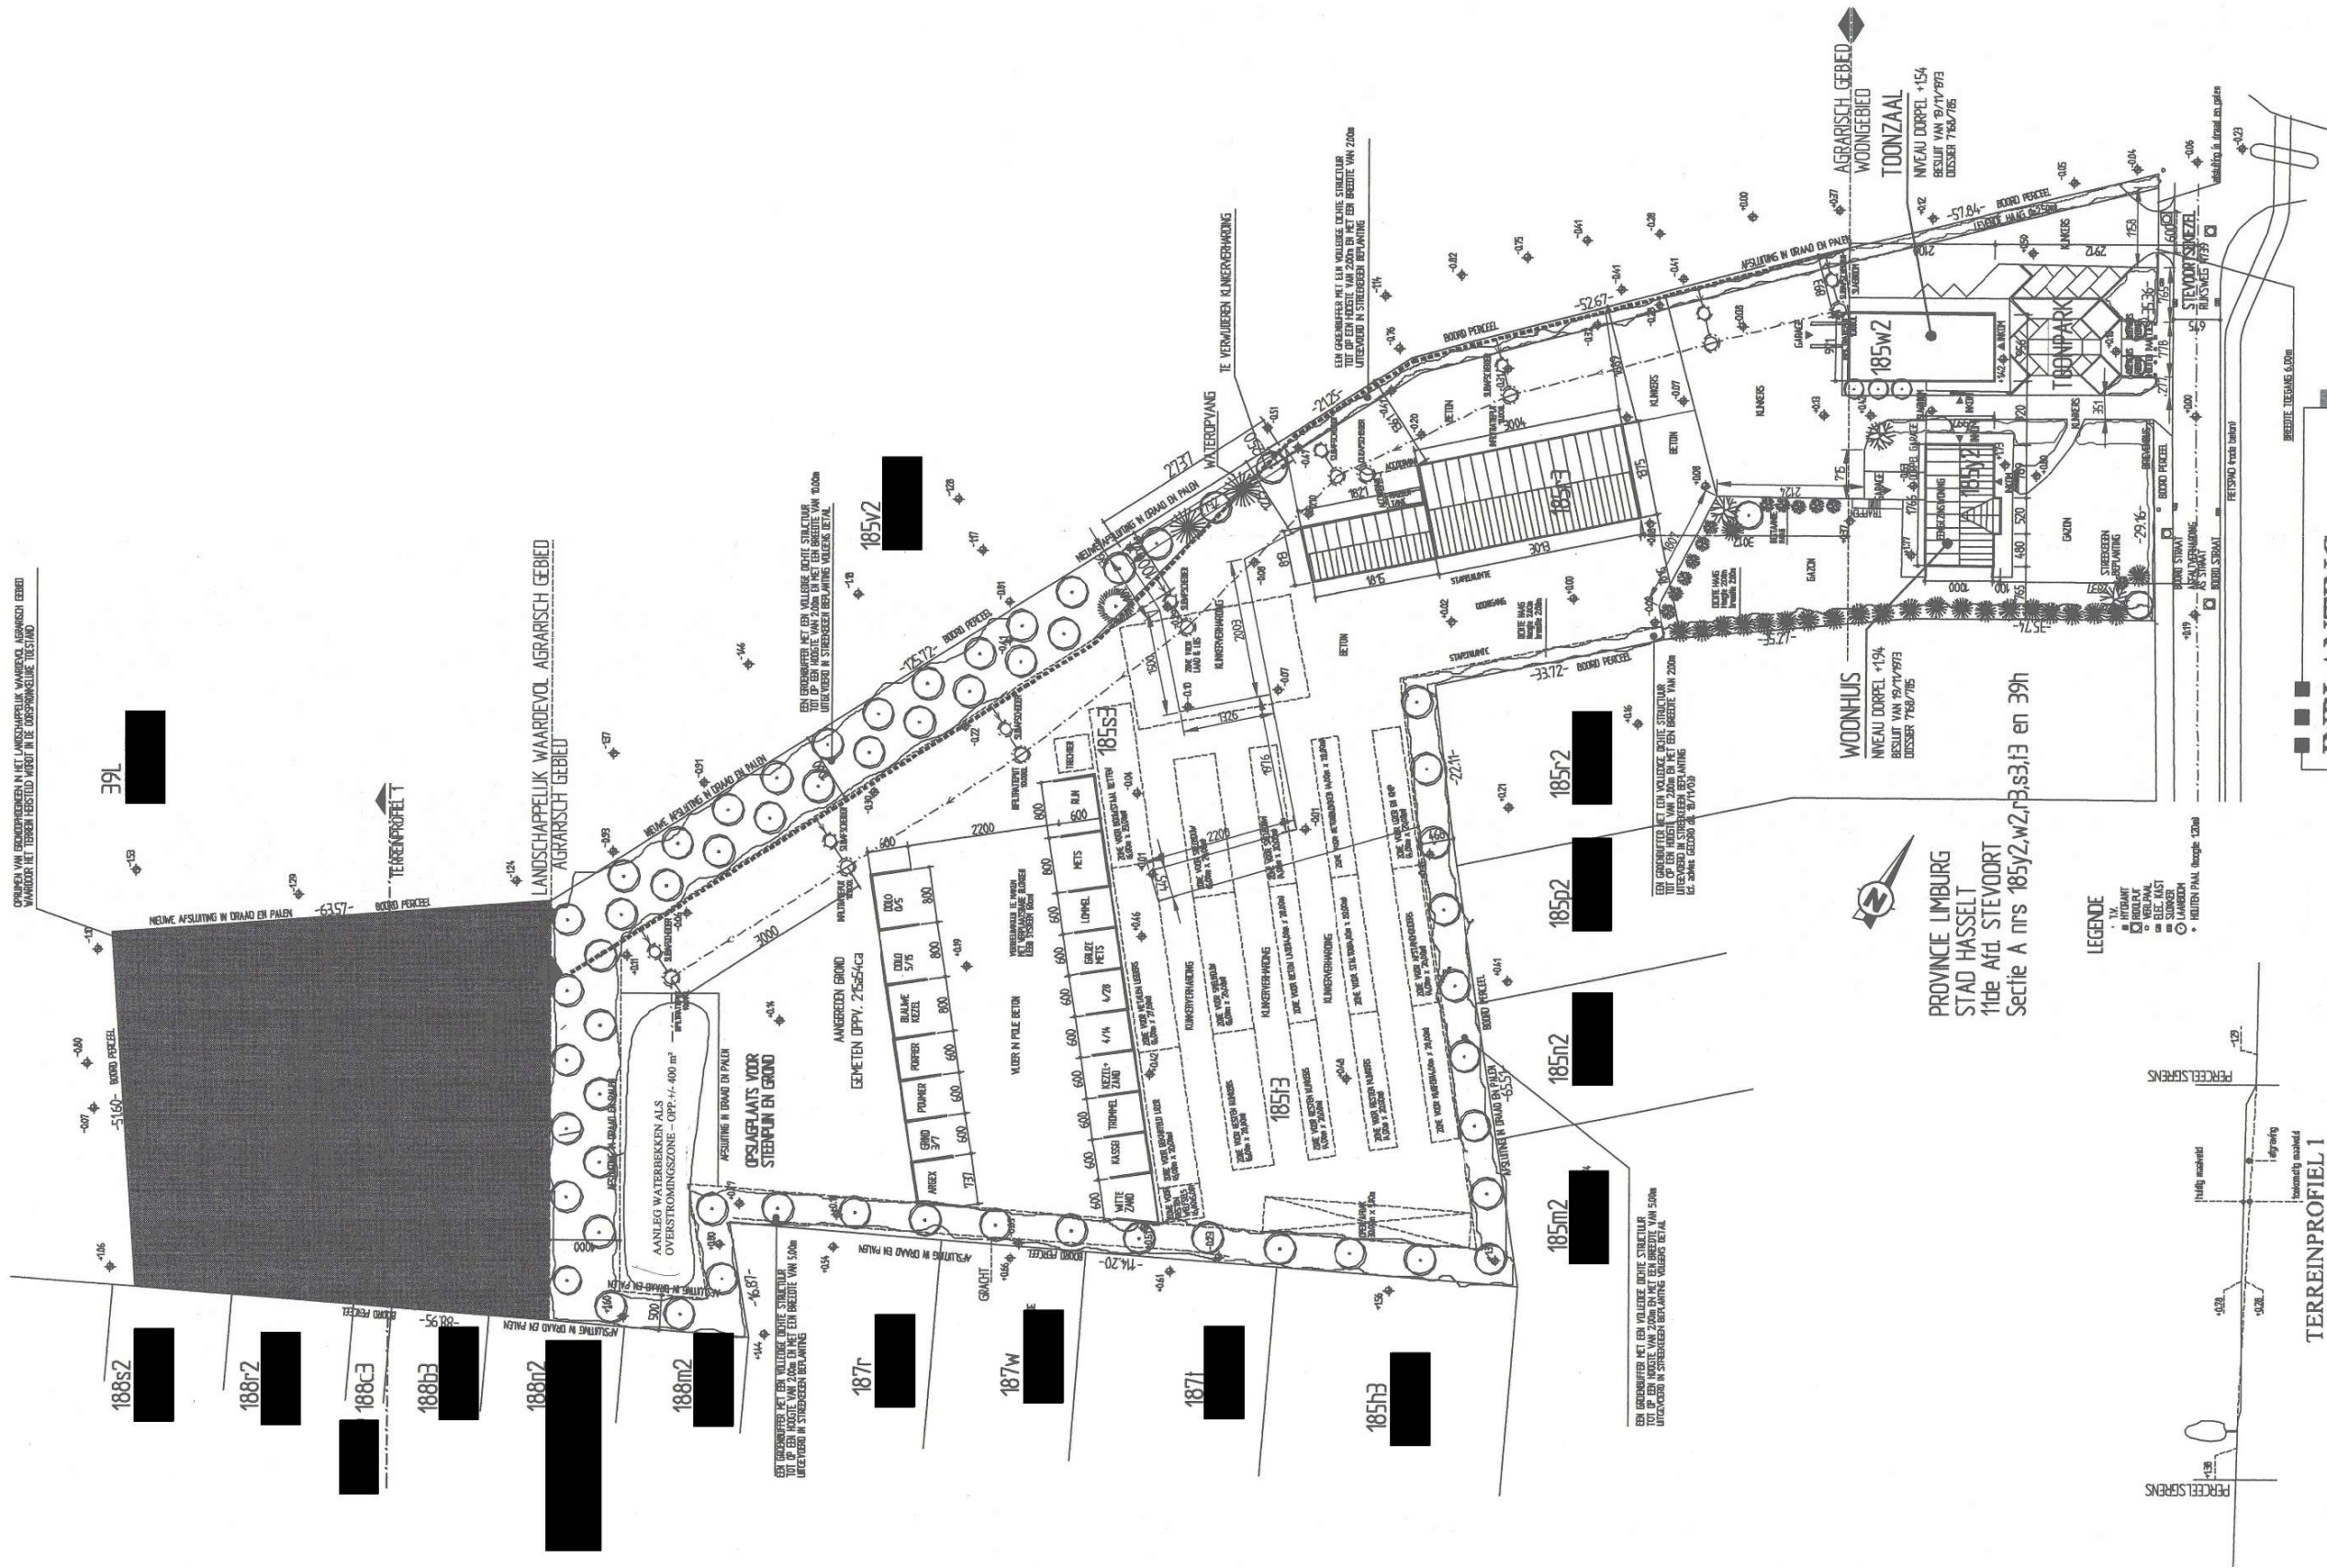



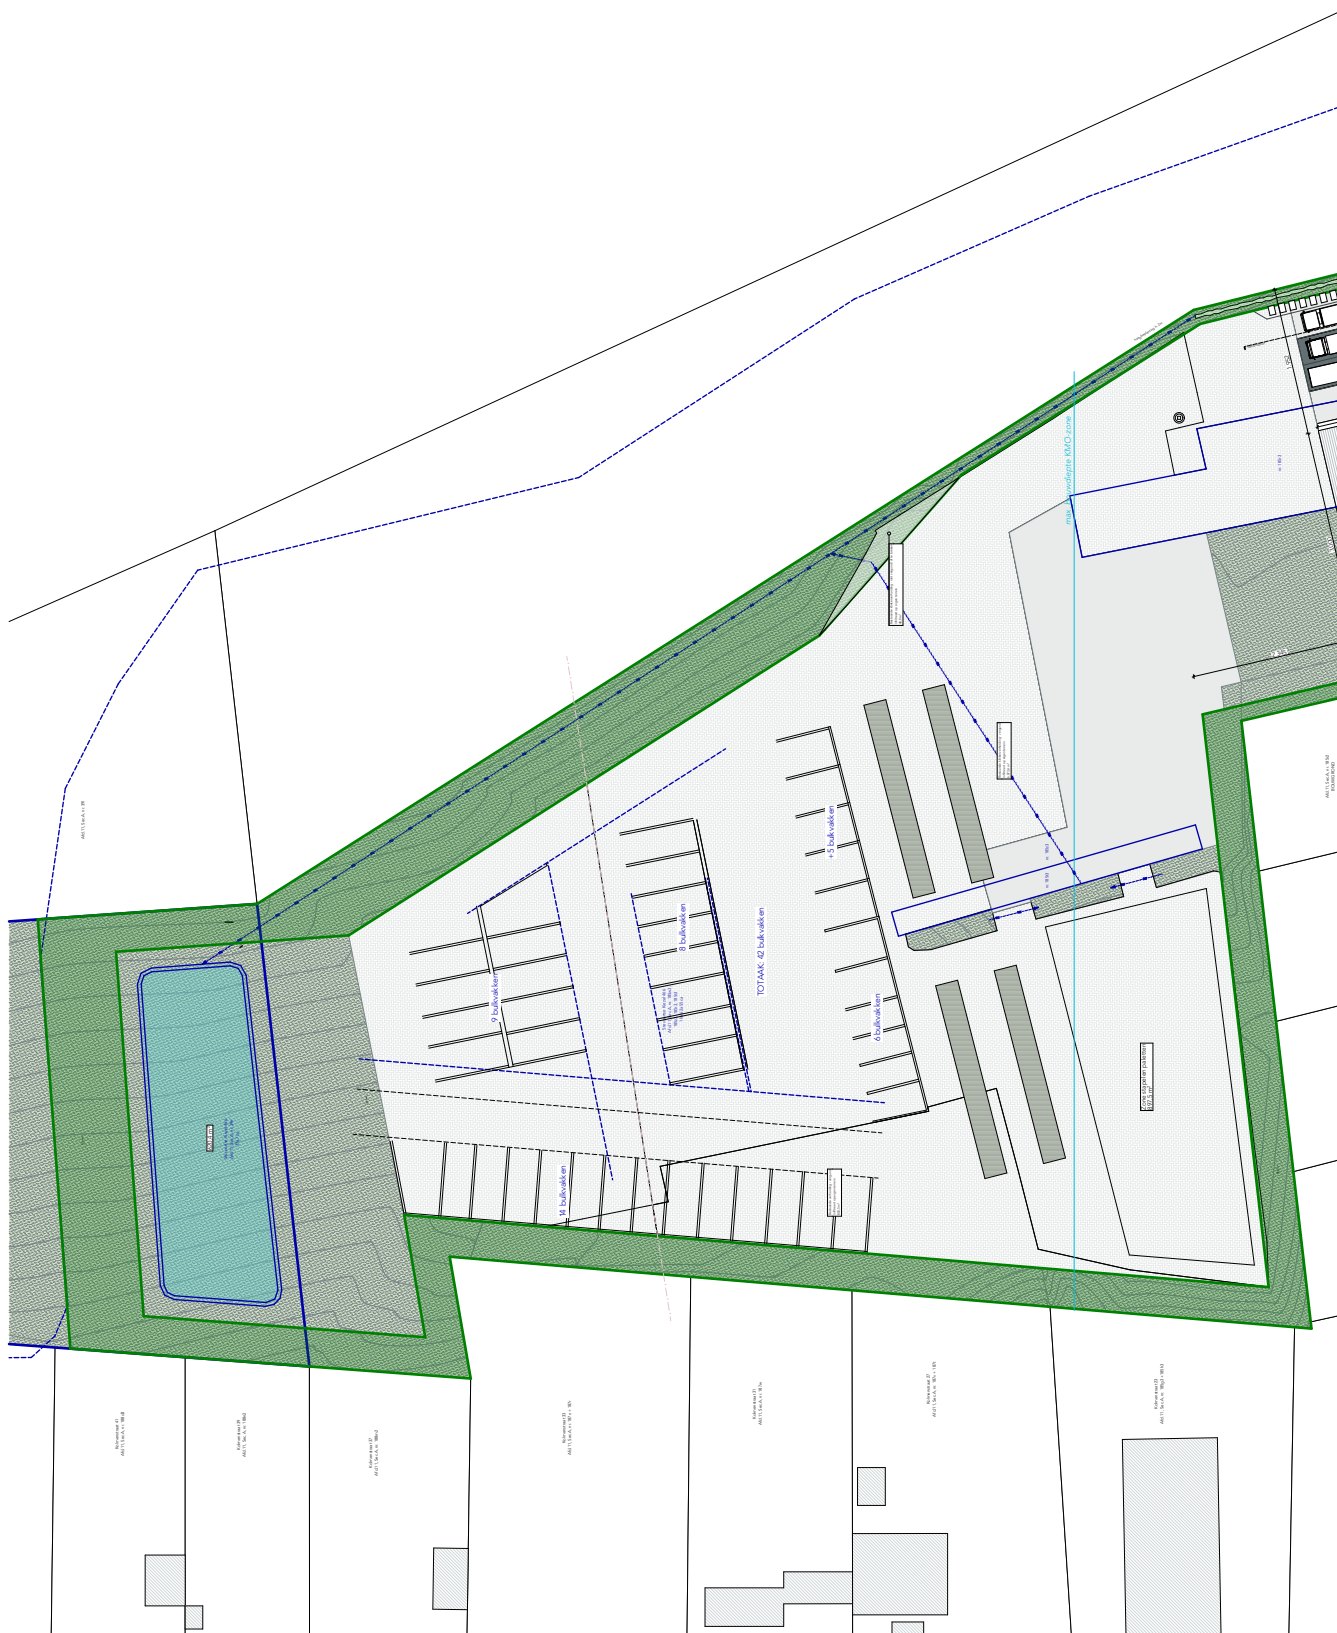


42 bulkvakken

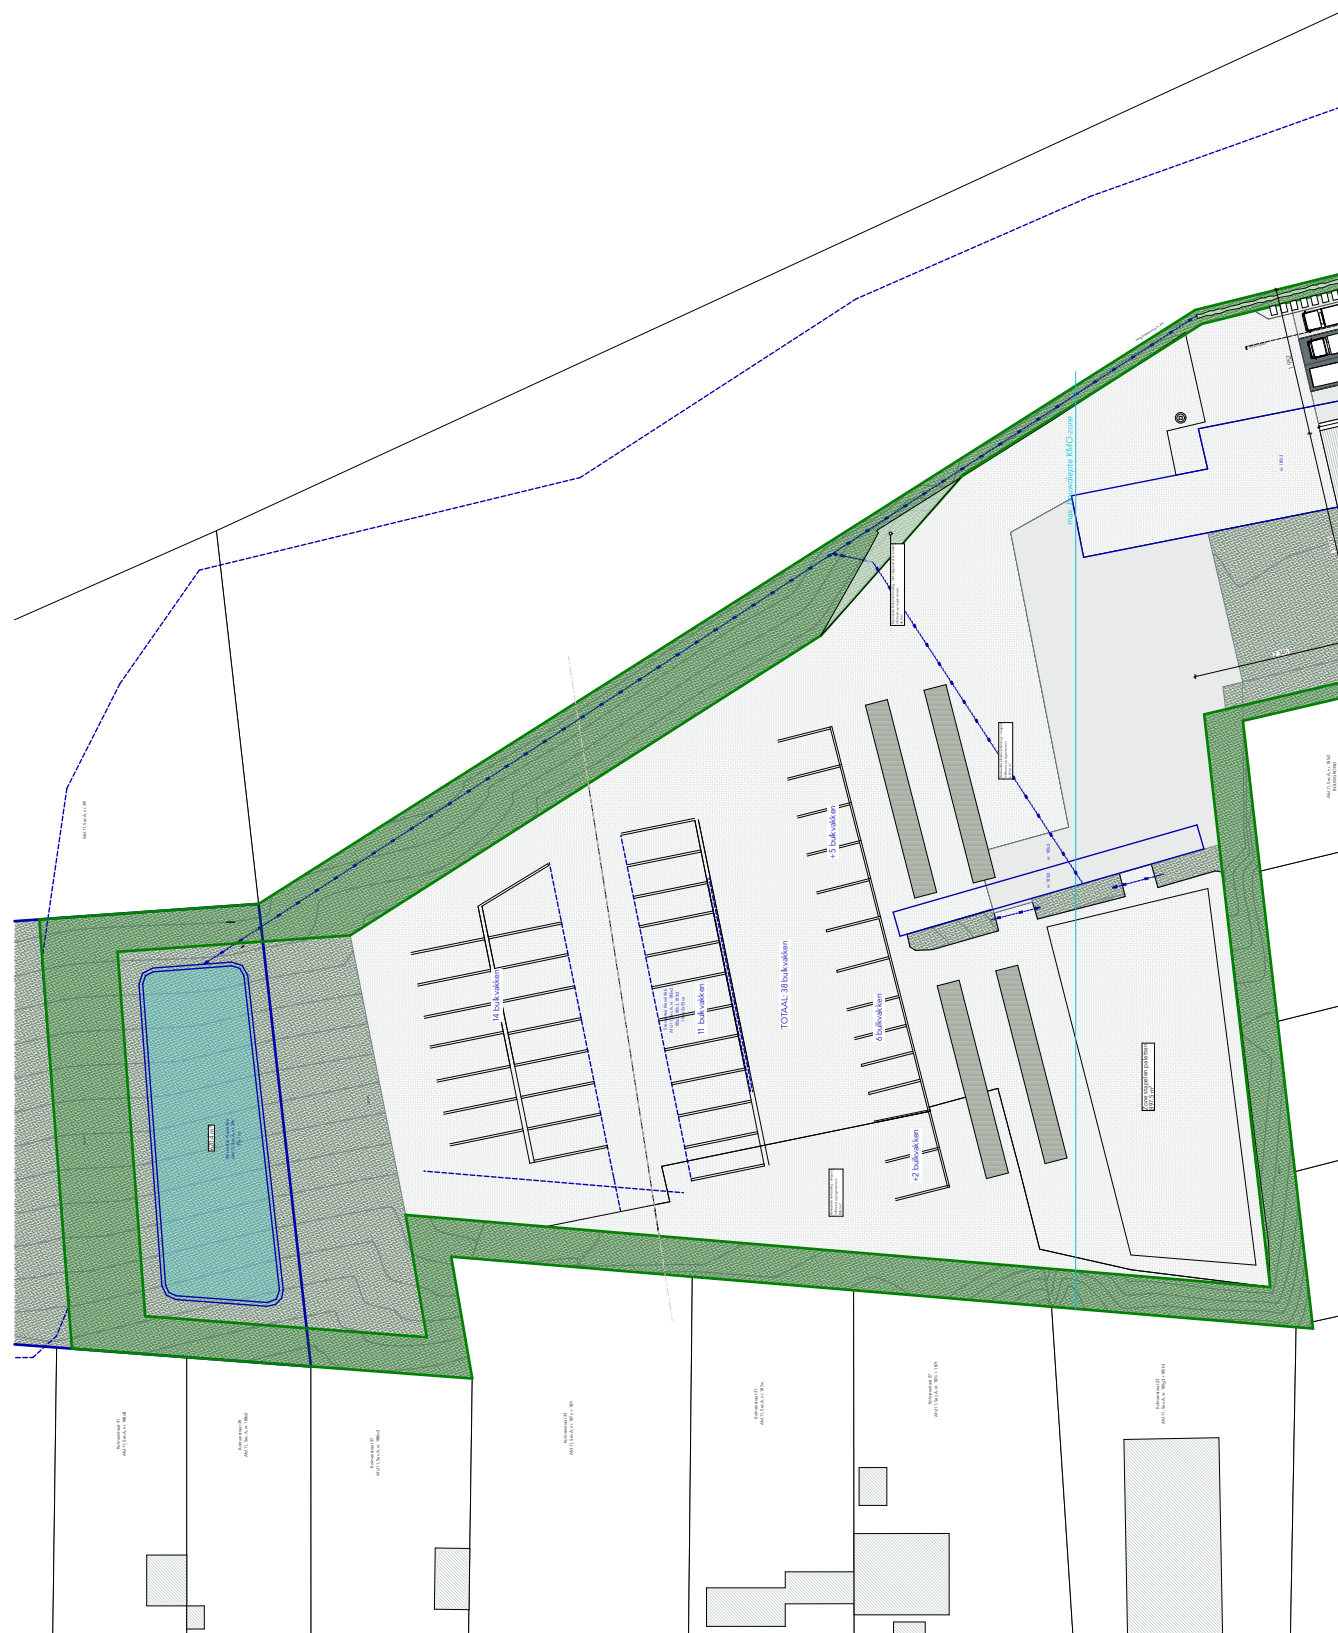

38 bulkvakken


Algemeen | INPLANTING - nieuw | 1:1000

PROJECT-ID	M21_187	PROJECTADRES	REVISIE	DATUM	NOTA
FASE	Omgevingsvergunning draft	Stevoortse Kiezel 466	-	-	-
DATUM	22/05/2024	3512 Stevoort	-	-	-

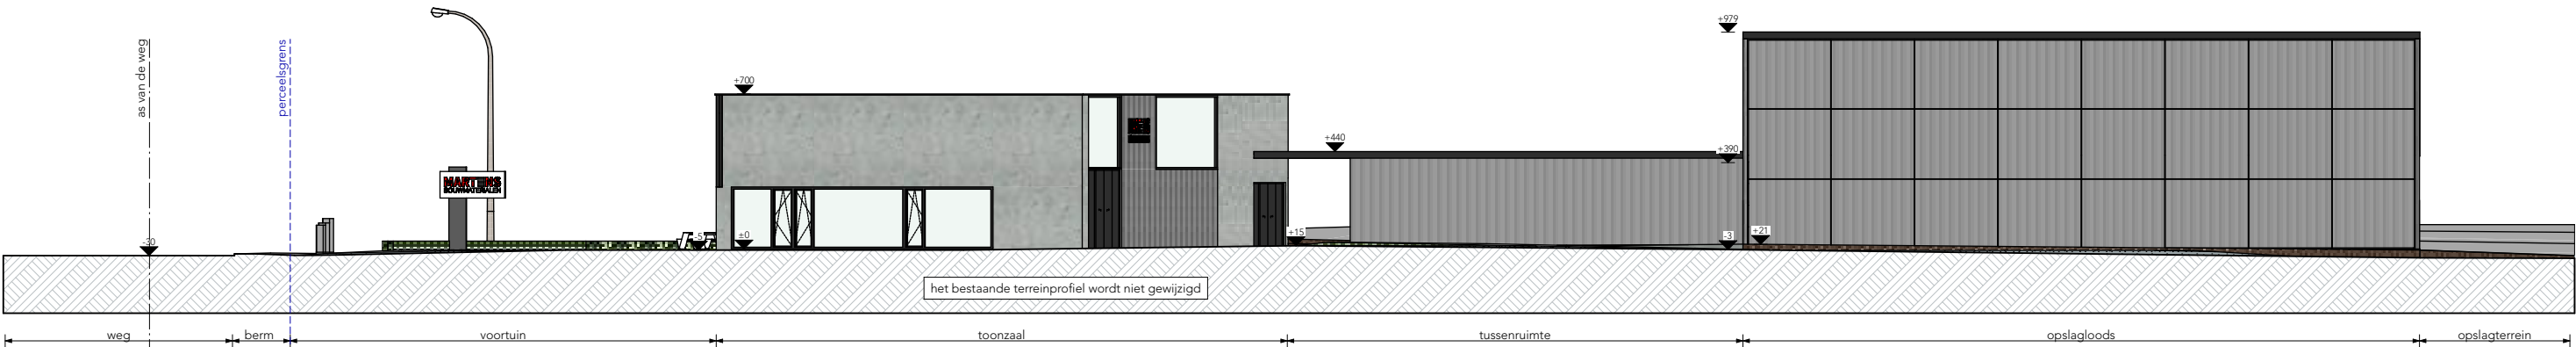


Algemeen | TERREINSNEDE - nieuw | 1:300

PROJECT-ID	M21_187	PROJECTADRES	REVISIE	DATUM	NOTA
FASE	Omgevingsvergunning draft	Stevoortse Kiezel 466	-	-	-
DATUM	22/05/2024	3512 Stevoort	-	-	-

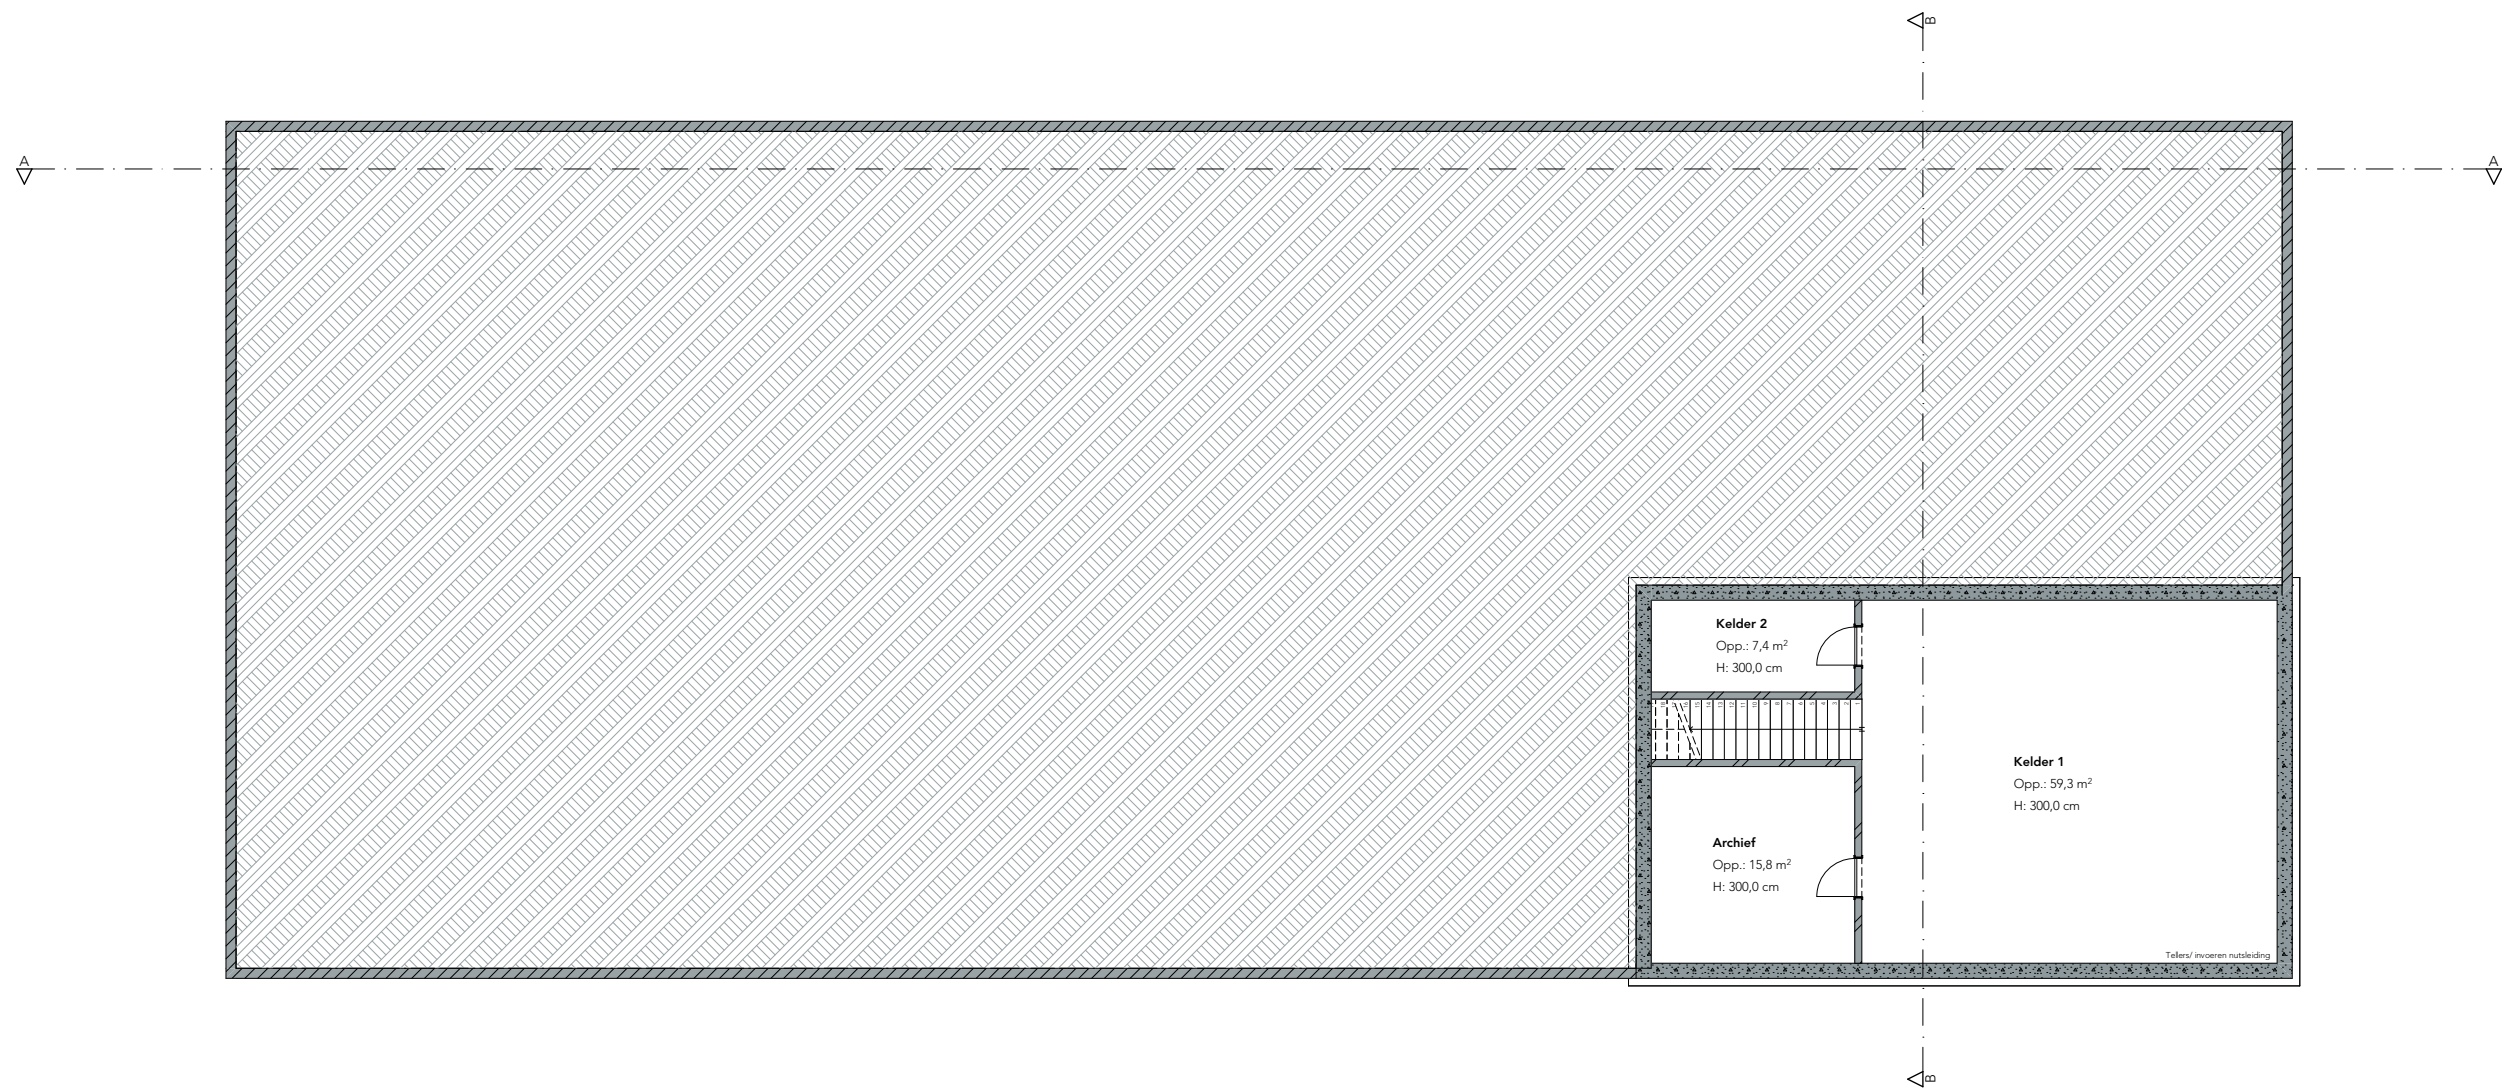


Toonzaal | KELDER - nieuw | 1:150

PROJECT-ID	M21_187	PROJECTADRES	REVISIE	DATUM	NOTA
FASE	Omgevingsvergunning draft	Stevoortse Kiezel 466	-	-	-
DATUM	22/05/2024	3512 Stevoort	-	-	-

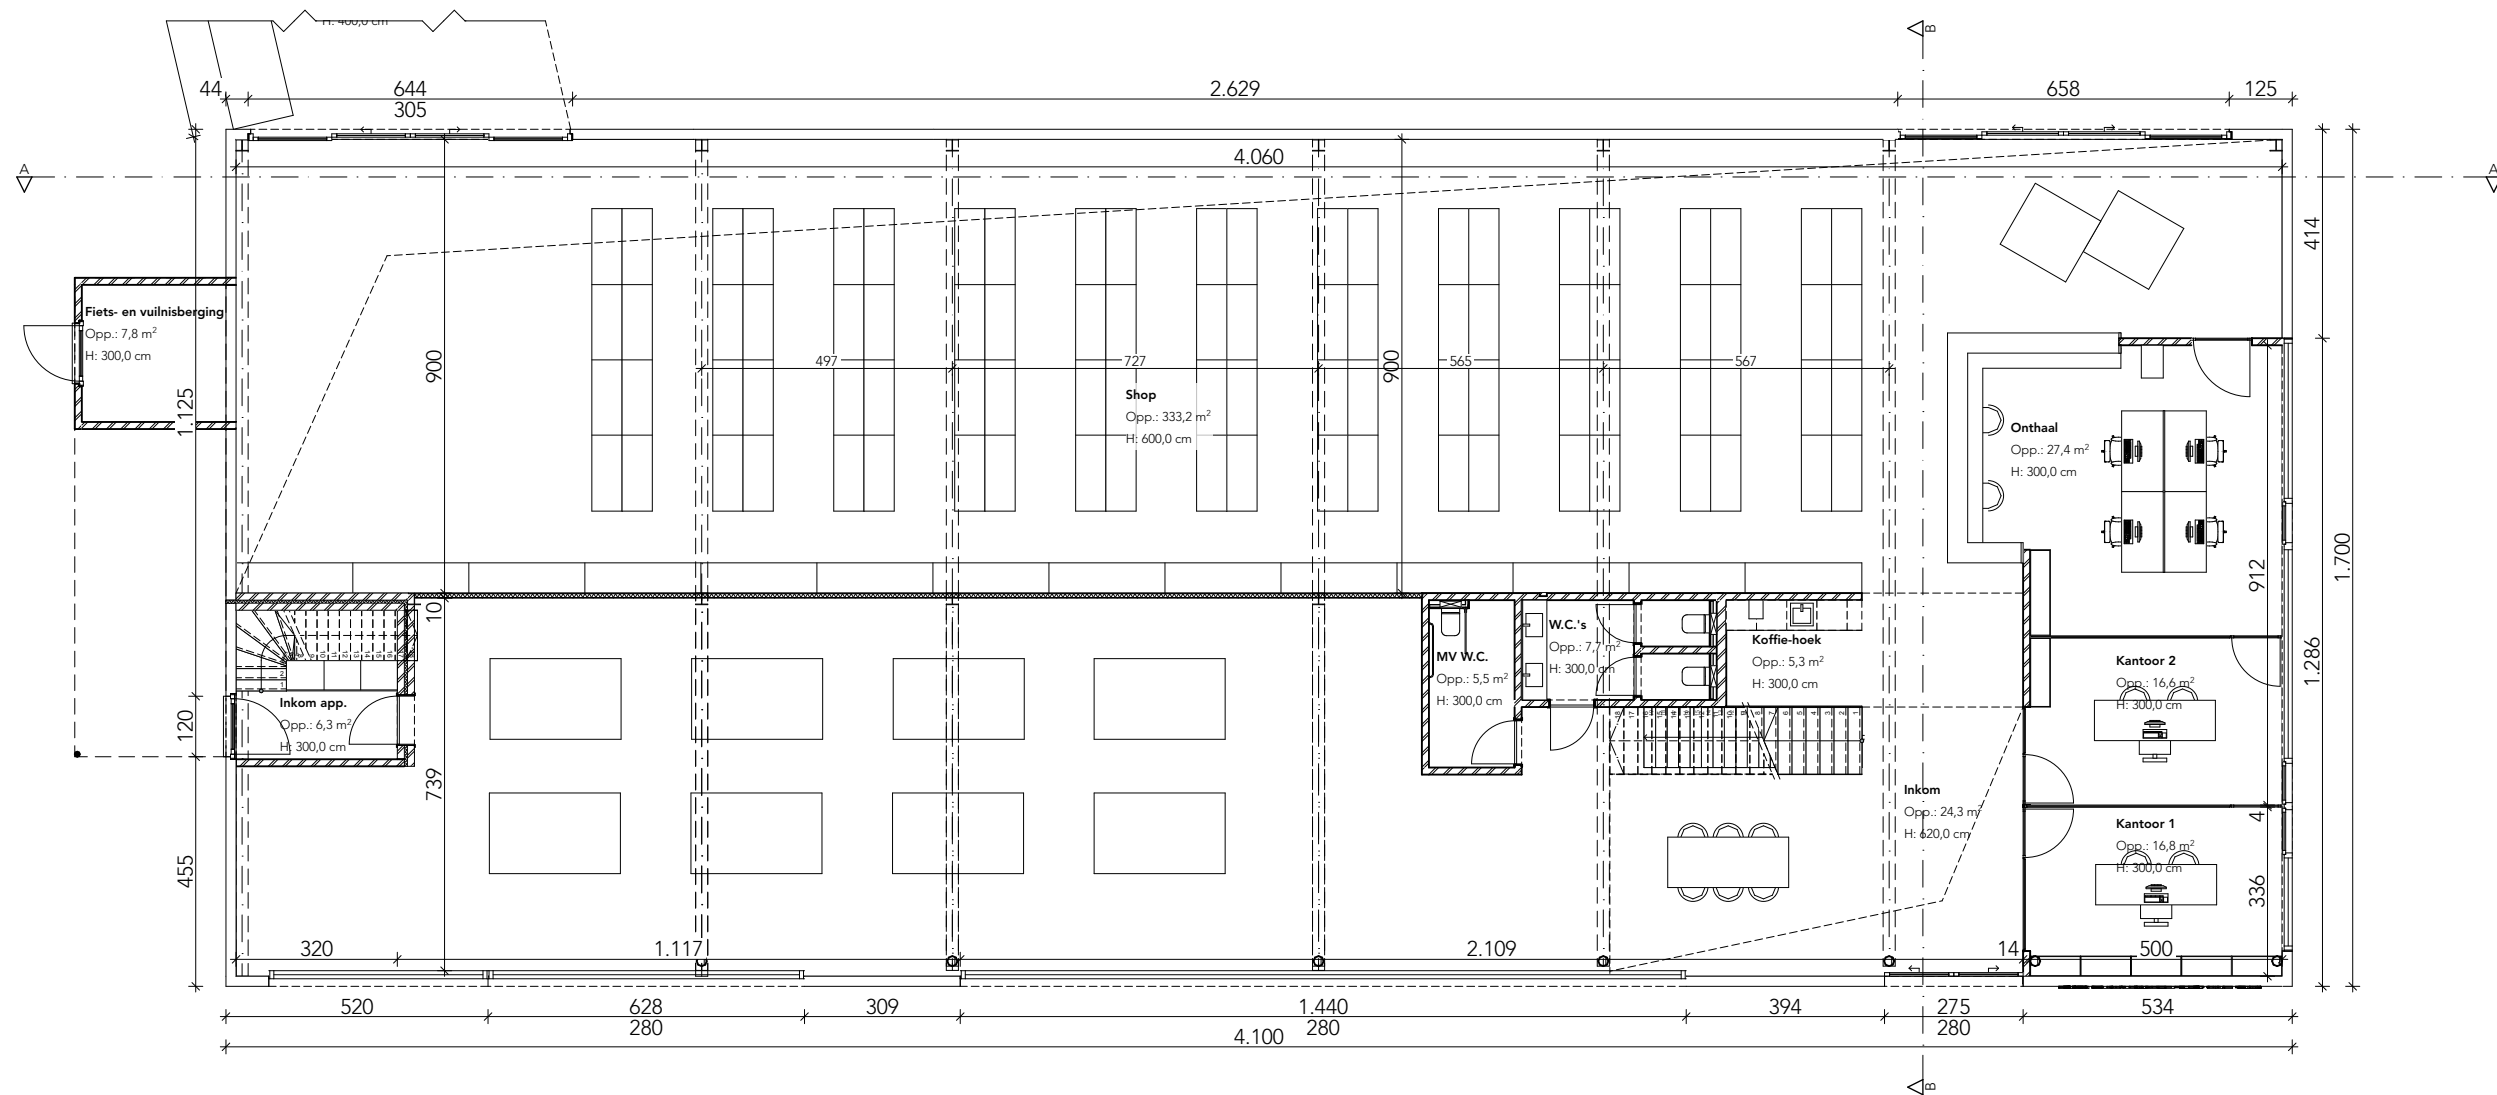







Toonzaal | GELIJKVLOERS - nieuw | 1:150

PROJECT-ID	M21_187	PROJECTADRES	REVISIE	DATUM	NOTA
FASE	Omgevingsvergunning draft	Stevoortse Kiezel 466	-	-	-
DATUM	22/05/2024	3512 Stevoort	-	-	-

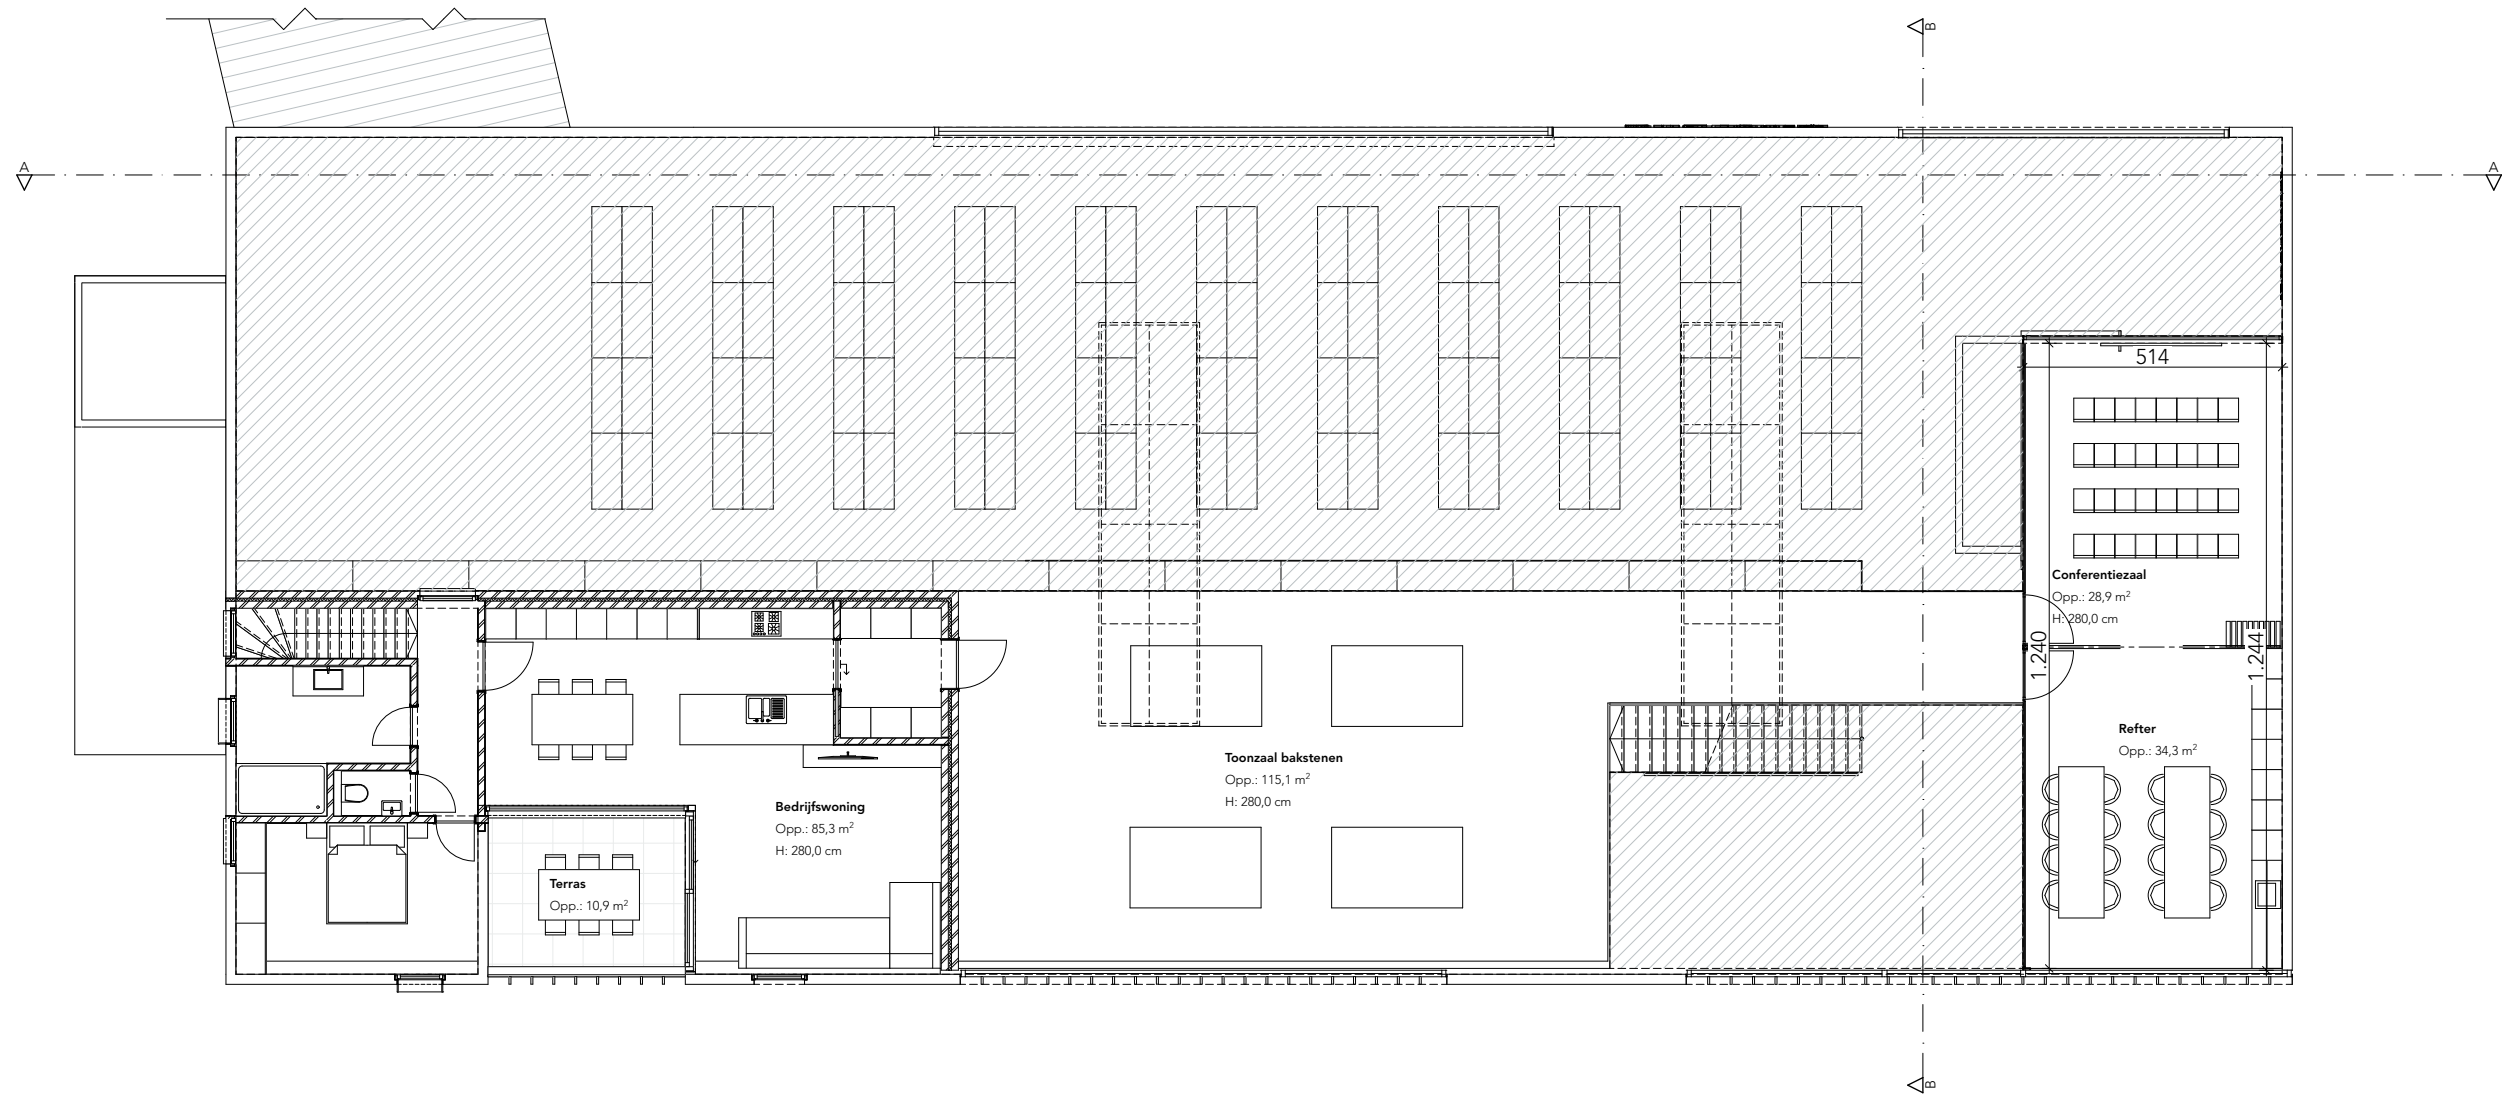

Toonzaal | VERDIEPING - nieuw | 1:150

PROJECT-ID	M21_187	PROJECTADRES	REVISIE	DATUM	NOTA
FASE	Omgevingsvergunning draft	Stevoortse Kiezel 466	-	-	-
DATUM	22/05/2024	3512 Stevoort	-	-	-

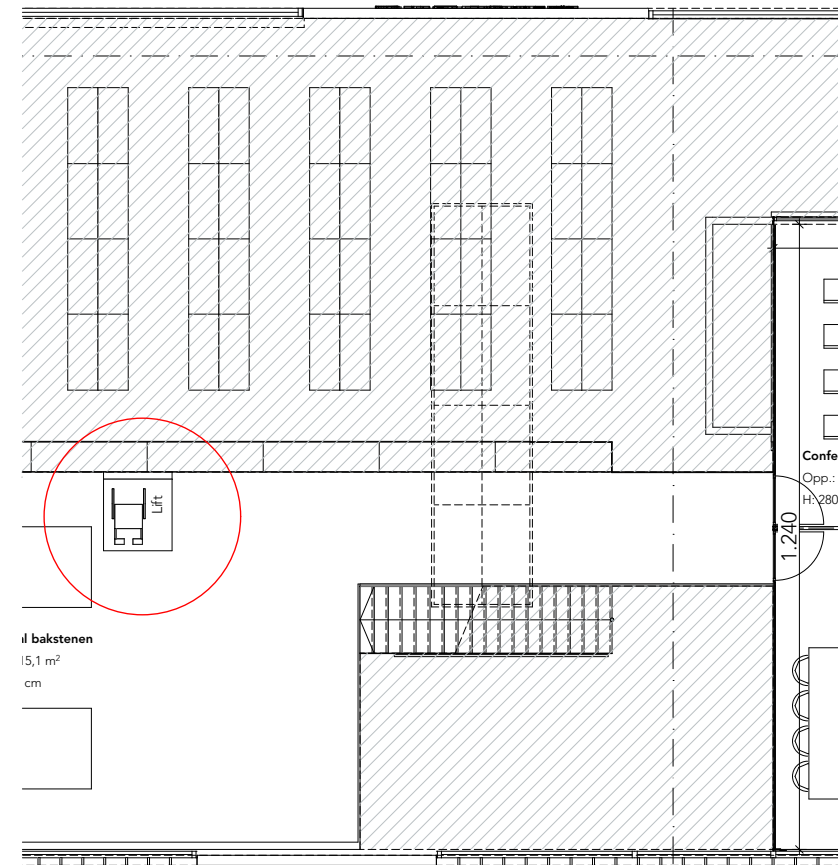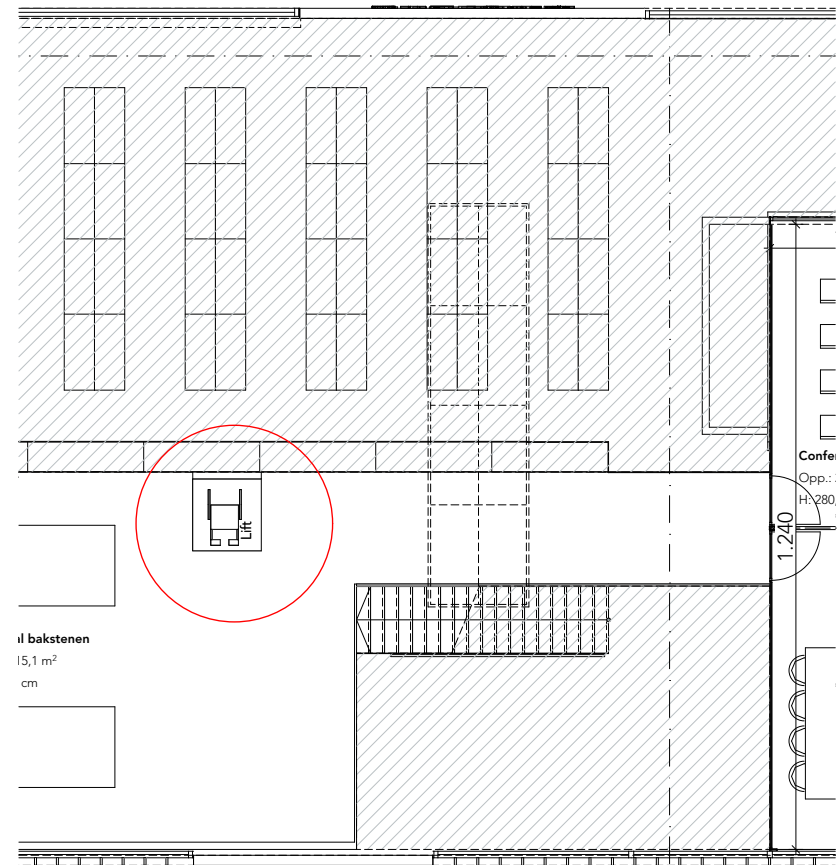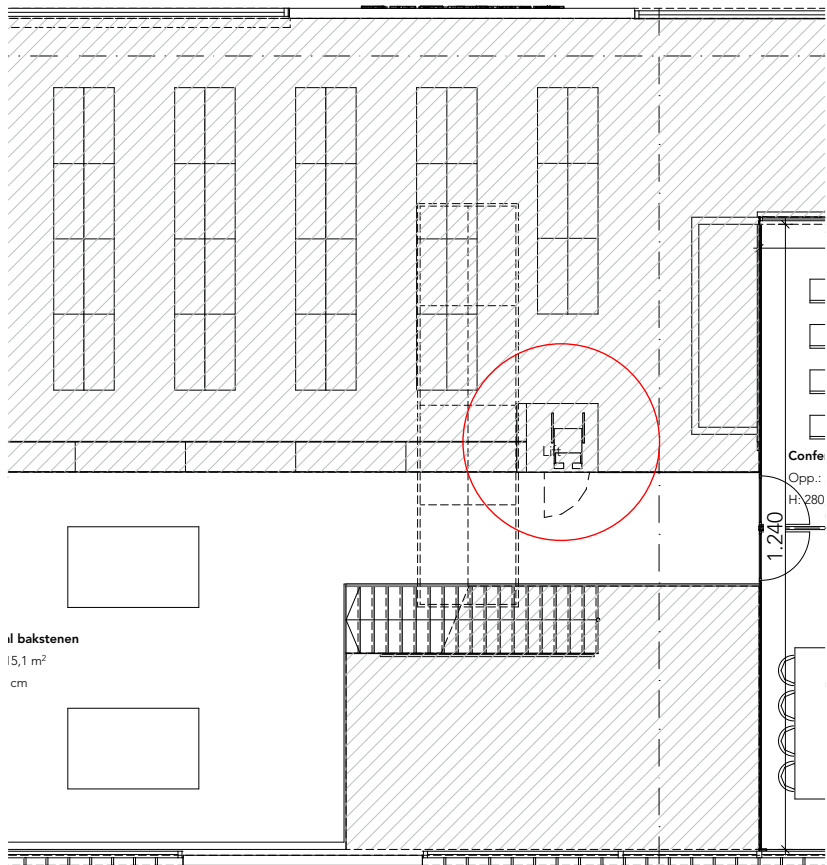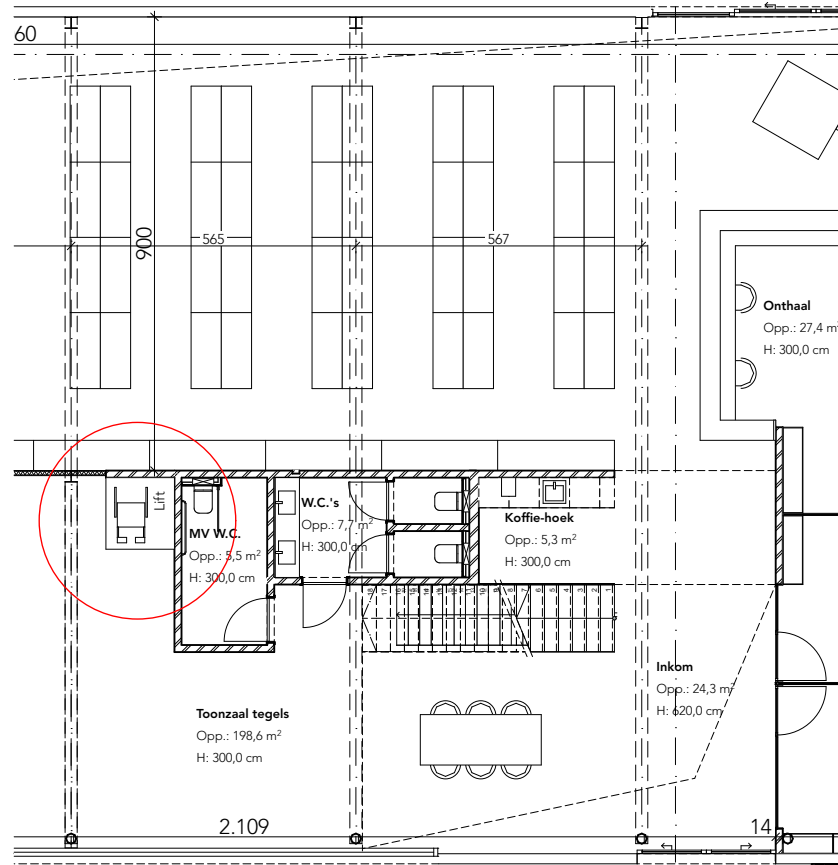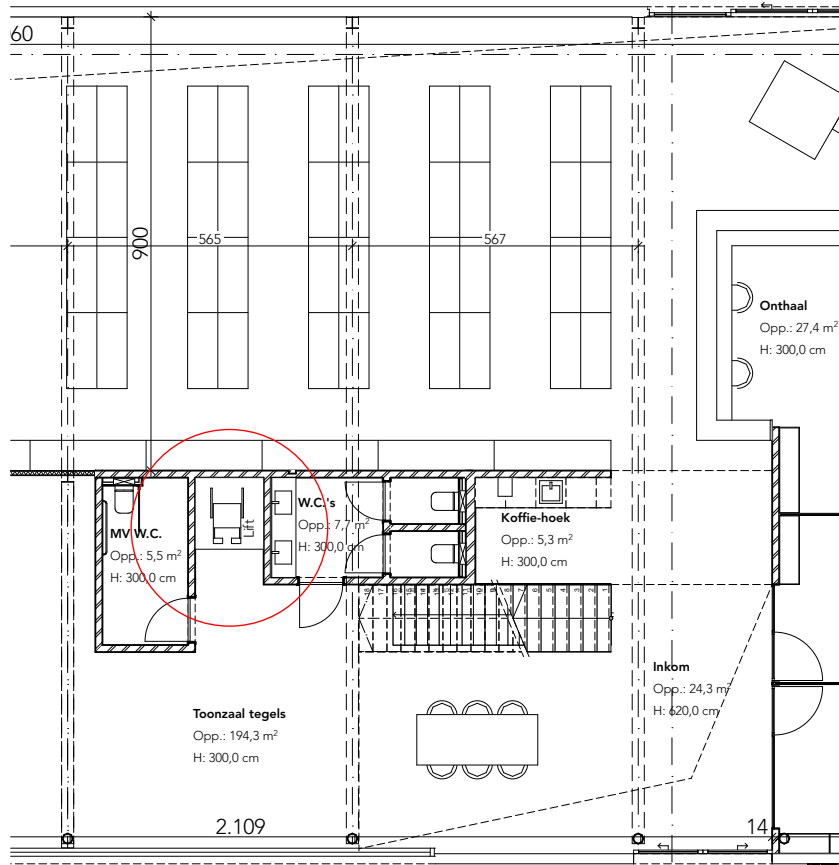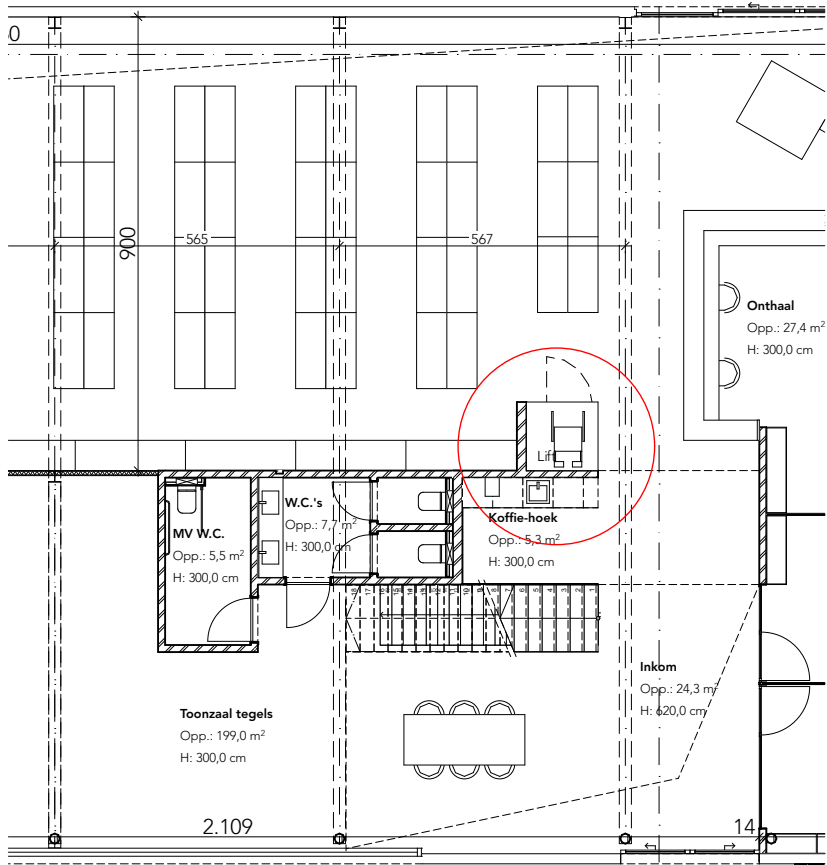


élan
ARCHITECTEN

Toonzaal | variant lift - nieuw | 1:150


PROJECT-ID	M21_187	PROJECTADRES	REVISIE	DATUM	NOTA
FASE	Omgevingsvergunning draft	Stevoortse Kiezel 466	-	-	-
DATUM	22/05/2024	3512 Stevoort	-	-	-

Élan architecten B.V.
BE0718.785.935
011 94 21 24
info@elan-architecten.be

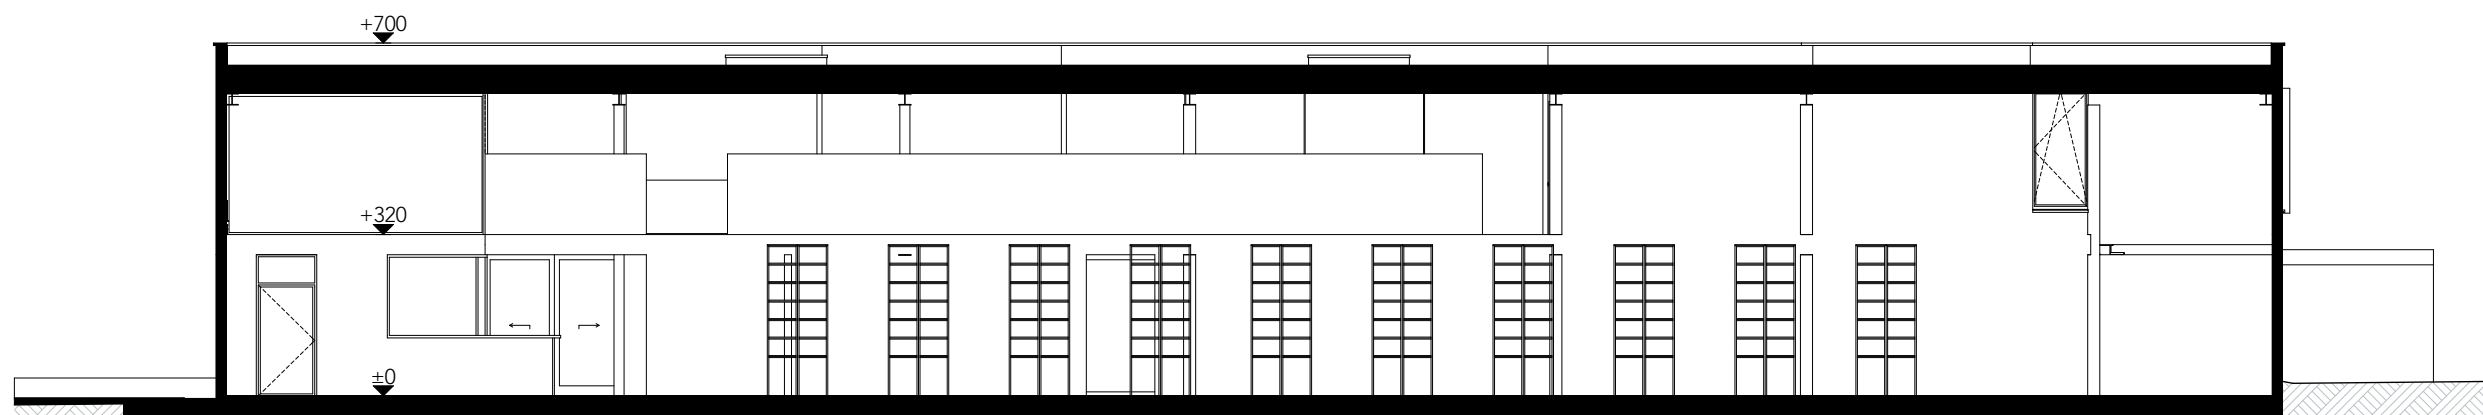

Toonzaal | SNEDE A - nieuw | 1:150

PROJECT-ID	M21_187	PROJECTADRES	REVISIE	DATUM	NOTA
FASE	Omgevingsvergunning draft	Stevoortse Kiezel 466	-	-	-
DATUM	22/05/2024	3512 Stevoort	-	-	-

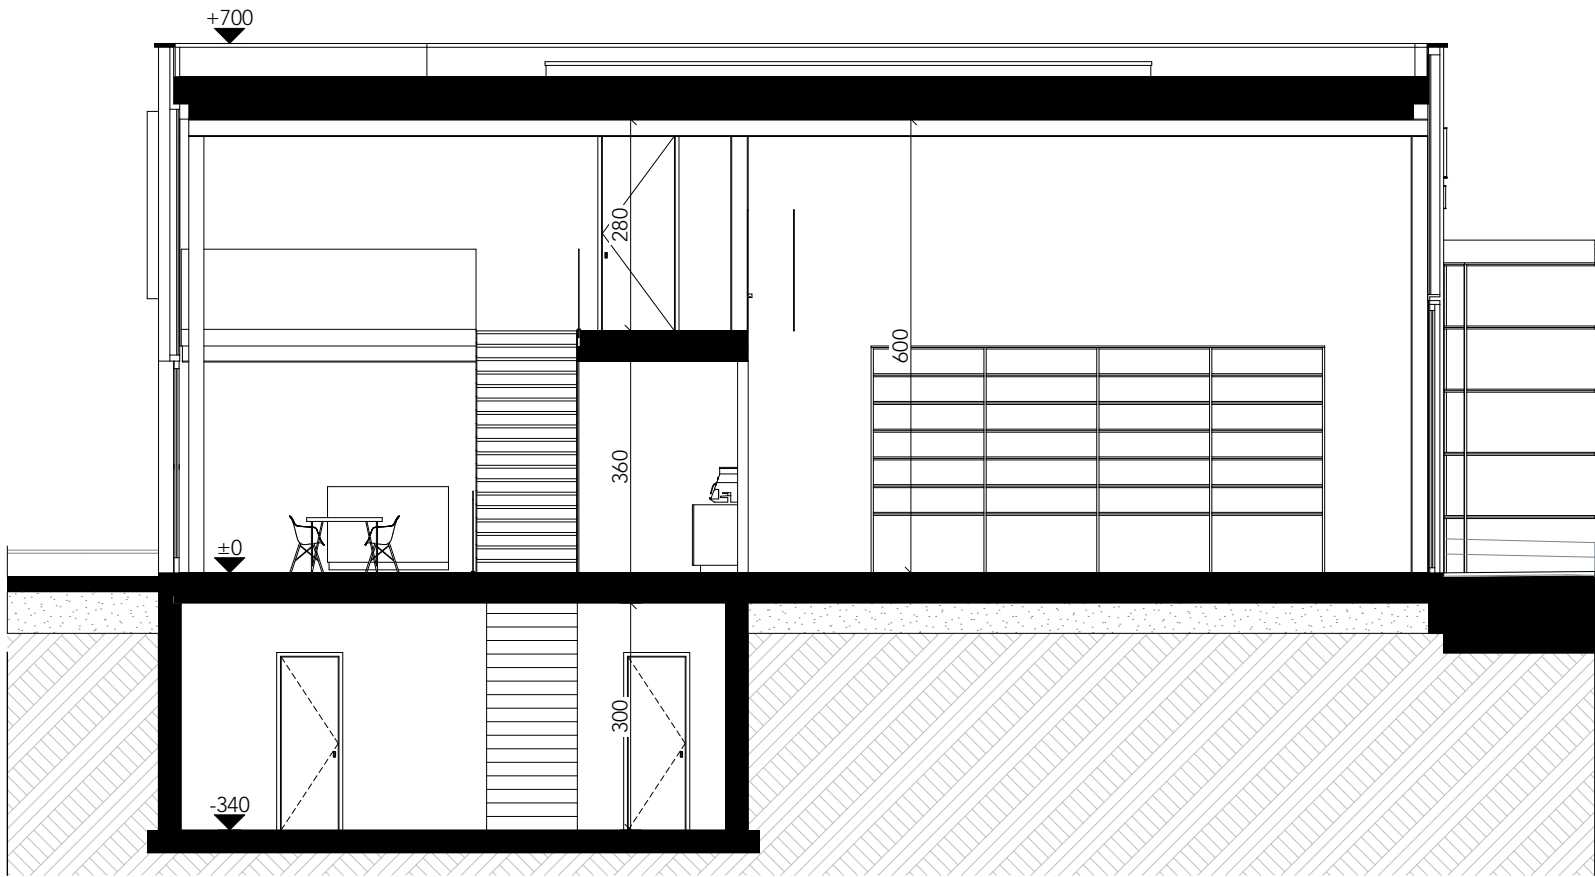


Toonzaal | SNEDE B - nieuw | 1:100

PROJECT-ID	M21_187	PROJECTADRES	REVISIE	DATUM	NOTA
FASE	Omgevingsvergunning draft	Stevoortse Kiezel 466	-	-	-
DATUM	22/05/2024	3512 Stevoort	-	-	-



Toonzaal | VOORGEVEL - nieuw | 1:150

PROJECT-ID	M21_187	PROJECTADRES	REVISIE	DATUM	NOTA
FASE	Omgevingsvergunning draft	Stevoortse Kiezel 466	-	-	-
DATUM	22/05/2024	3512 Stevoort	-	-	-

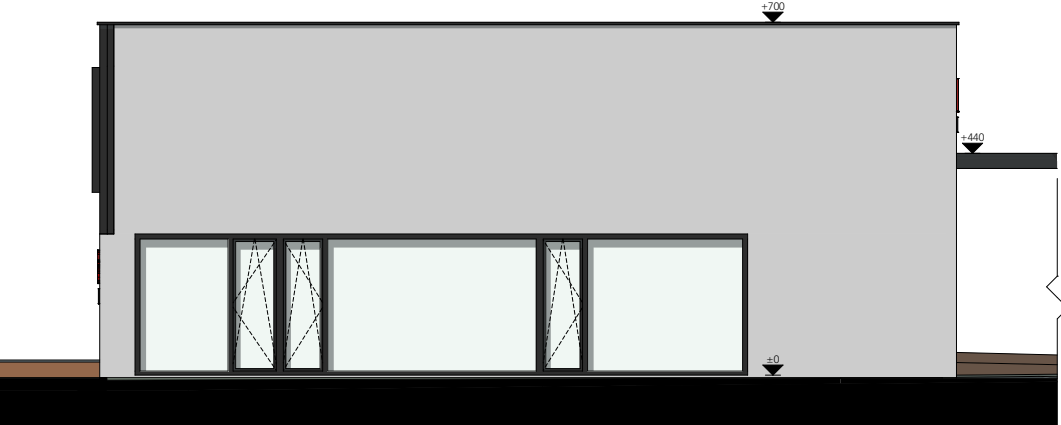

Toonzaal | RECHTER ZIJGEVEL - nieuw | 1:150

PROJECT-ID	M21_187	PROJECTADRES	REVISIE	DATUM	NOTA	Élan architecten B.V. BE0718.785.935 011 94 21 24 info@elan-architecten.be 16 28	
FASE	Omgevingsvergunning draft	Stevoortse Kiezel 466	-	-	-		
DATUM	22/05/2024	3512 Stevoort	-	-	-		
			-	-	-		



Toonzaal | ACHTERGEVEL - nieuw | 1:150

PROJECT-ID	M21_187	PROJECTADRES	REVISIE	DATUM	NOTA
FASE	Omgevingsvergunning draft	Stevoortse Kiezel 466	-	-	-
DATUM	22/05/2024	3512 Stevoort	-	-	-



Toonzaal | LINKER ZIJGEVEL - nieuw | 1:150

PROJECT-ID	M21_187	PROJECTADRES	REVISIE	DATUM	NOTA
FASE	Omgevingsvergunning draft	Stevoortse Kiezel 466	-	-	-
DATUM	22/05/2024	3512 Stevoort	-	-	-




Toonzaal | 3D BEELD VOOR 1 - nieuw | 1:200

PROJECT-ID	M21_187	PROJECTADRES	REVISIE	DATUM	NOTA	Élan architecten B.V. BE0718.785.935 011 94 21 24 info@elan-architecten.be 19 28	
FASE	Omgevingsvergunning draft	Stevoortse Kiezel 466	-	-	-		
DATUM	22/05/2024	3512 Stevoort	-	-	-		
			-	-	-		




Toonzaal | 3D BEELD VOOR 2 - nieuw | 1:200

PROJECT-ID	M21_187	PROJECTADRES	REVISIE	DATUM	NOTA
FASE	Omgevingsvergunning draft	Stevoortse Kiezel 466	-	-	-
DATUM	22/05/2024	3512 Stevoort	-	-	-

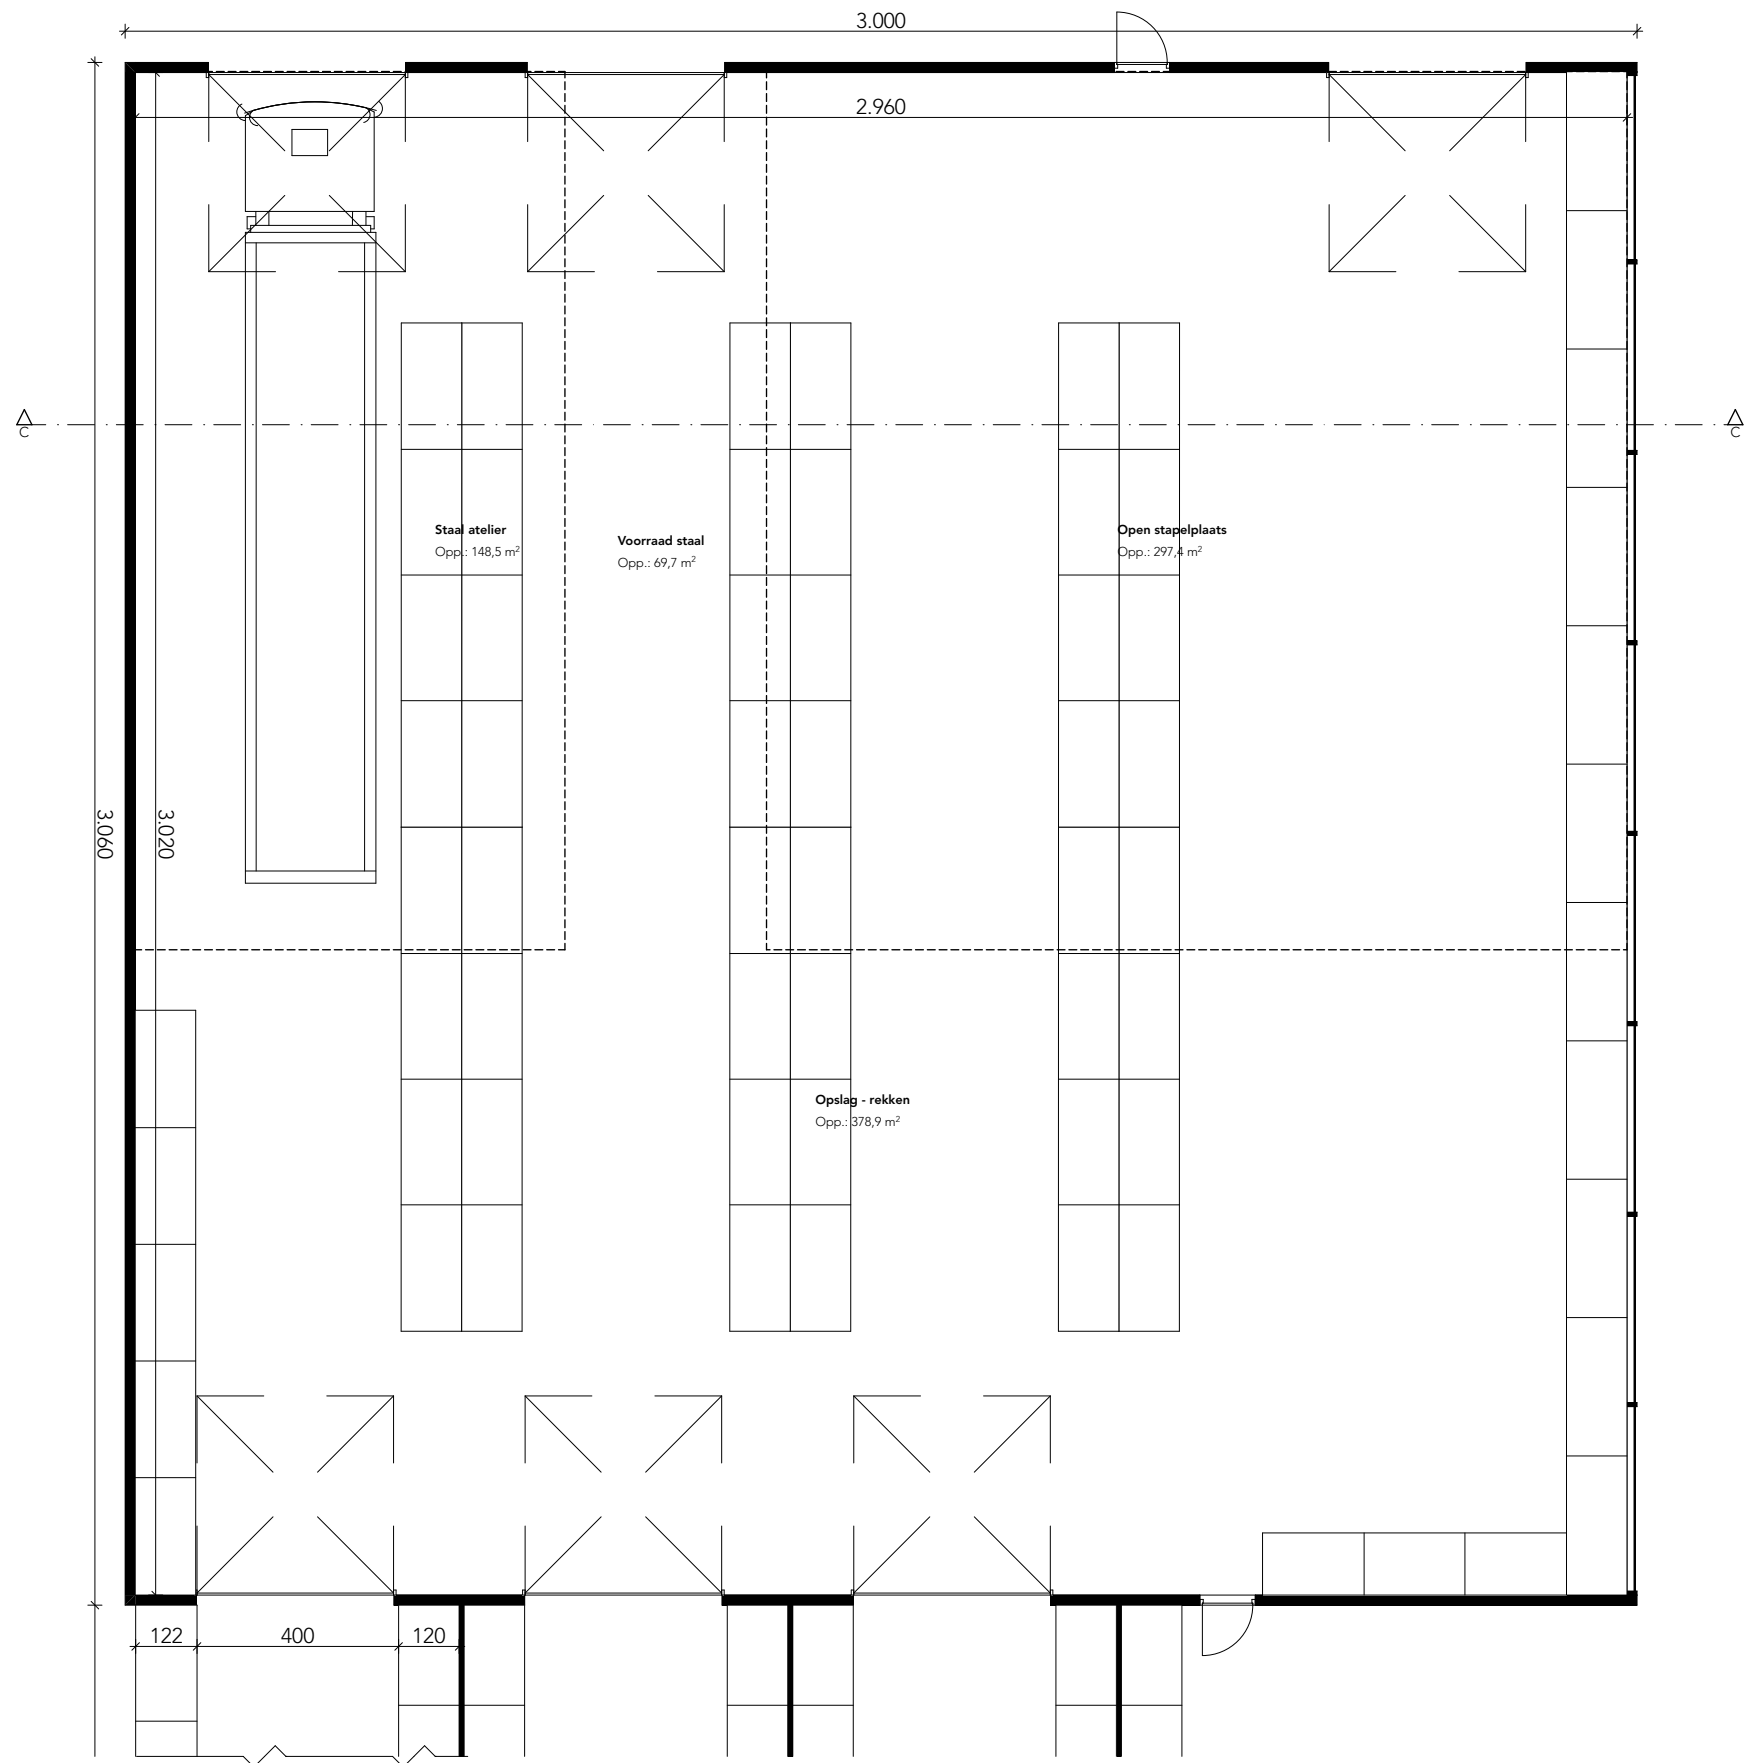


Magazijn | GELIJKVLOERS - nieuw | 1:150

PROJECT-ID	M21_187	PROJECTADRES	REVISIE	DATUM	NOTA
FASE	Omgevingsvergunning draft	Stevoortse Kiezel 466	-	-	-
DATUM	22/05/2024	3512 Stevoort	-	-	-

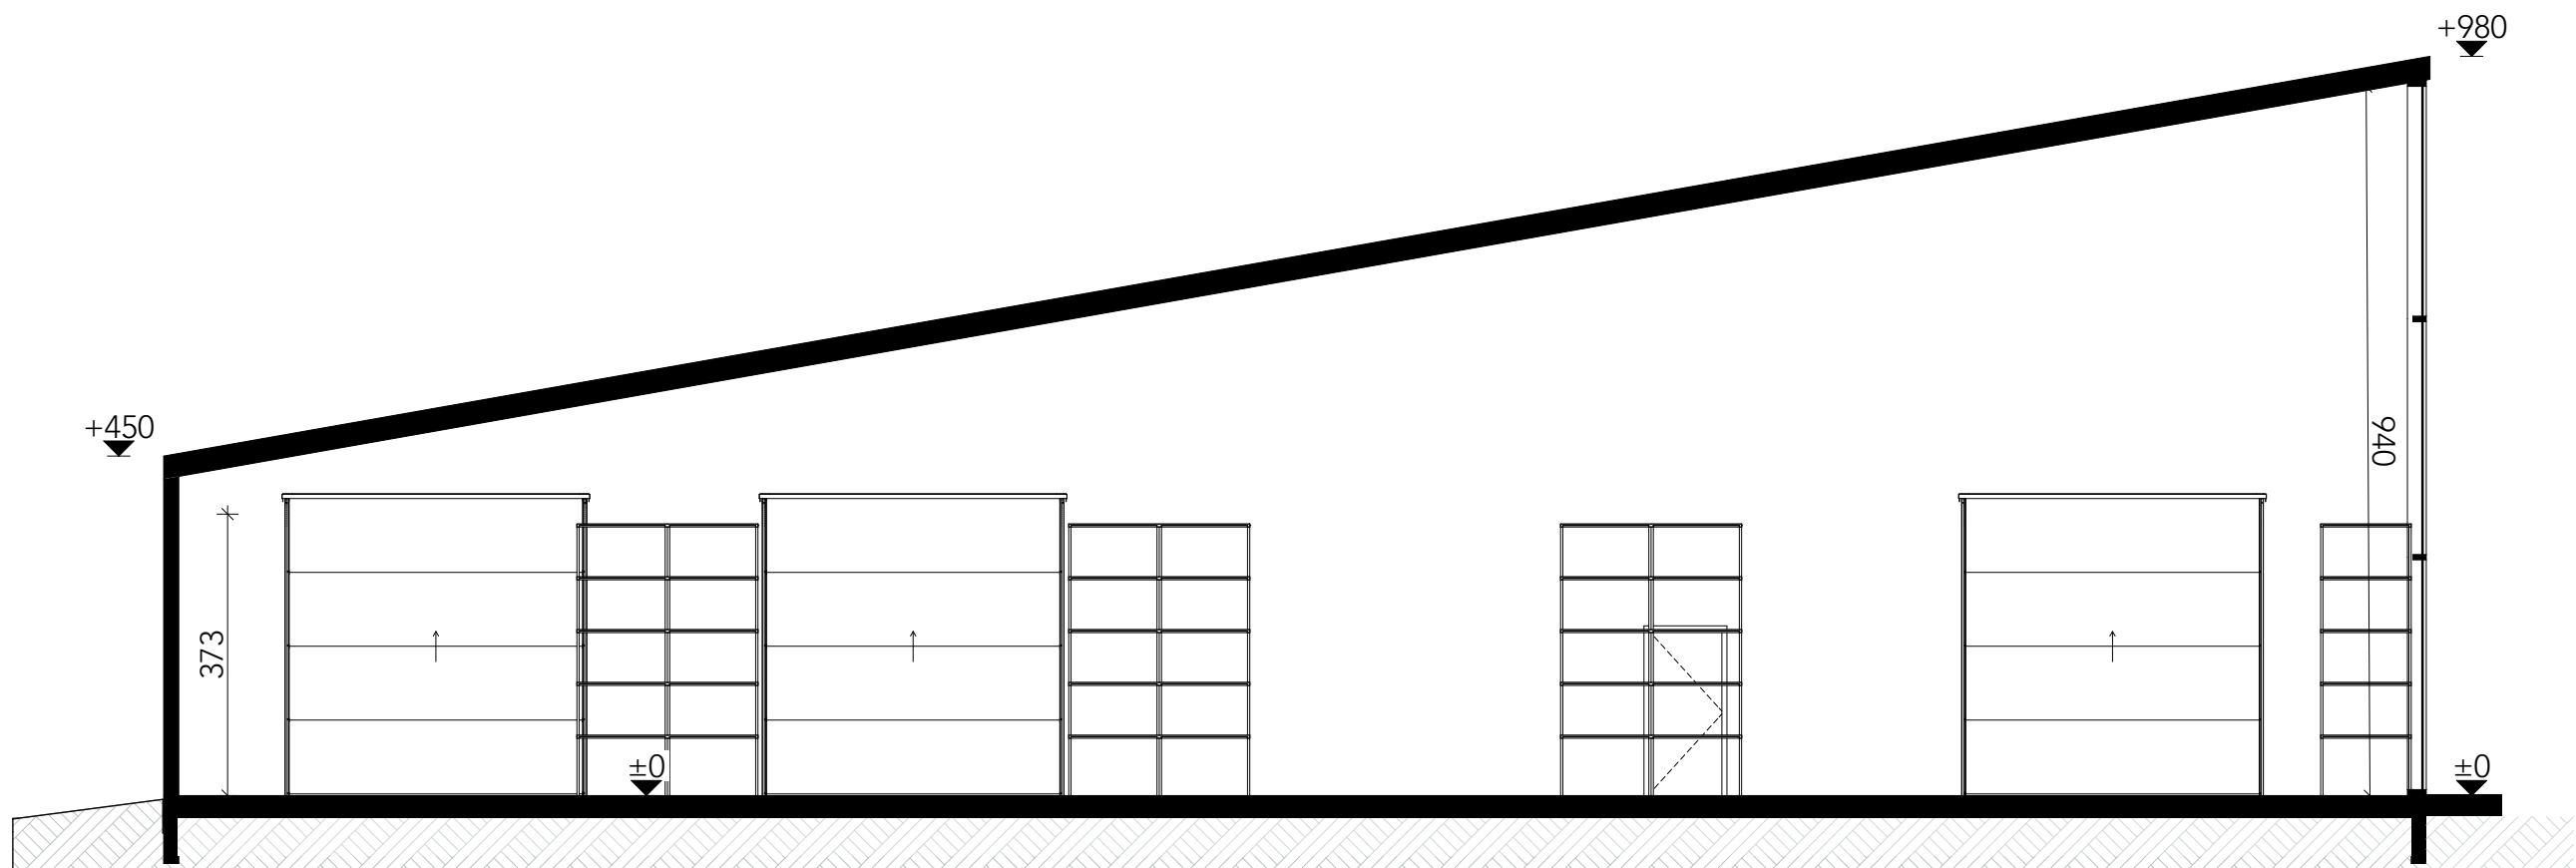

Magazijn | SNEDE C - nieuw | 1:100

PROJECT-ID	M21_187	PROJECTADRES	REVISIE	DATUM	NOTA
FASE	Omgevingsvergunning draft	Stevoortse Kiezel 466	-	-	-
DATUM	22/05/2024	3512 Stevoort	-	-	-

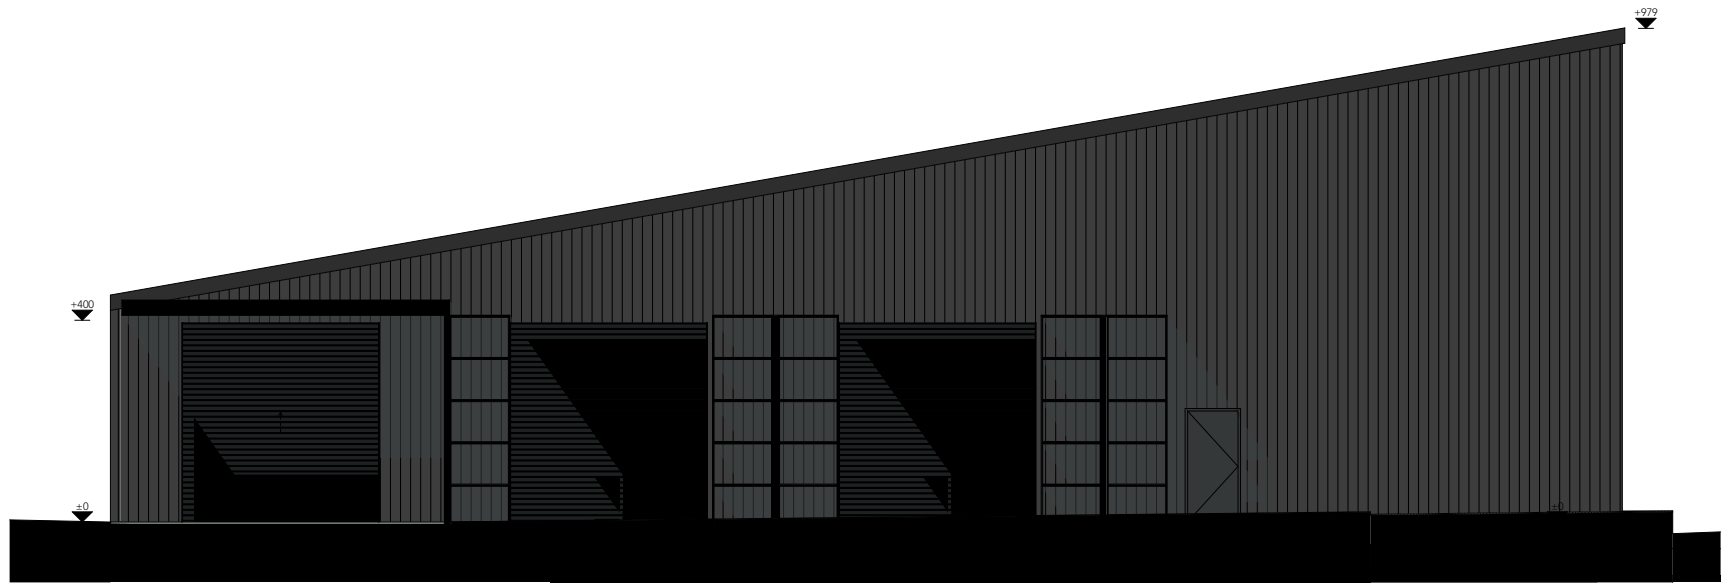


Magazijn | VOORGEVEL - nieuw | 1:150

PROJECT-ID	M21_187	PROJECTADRES	REVISIE	DATUM	NOTA
FASE	Omgevingsvergunning draft	Stevoortse Kiezel 466	-	-	-
DATUM	22/05/2024	3512 Stevoort	-	-	-




Élan architecten B.V.
BE0718.785.935
011 94 21 24
info@elan-architecten.be

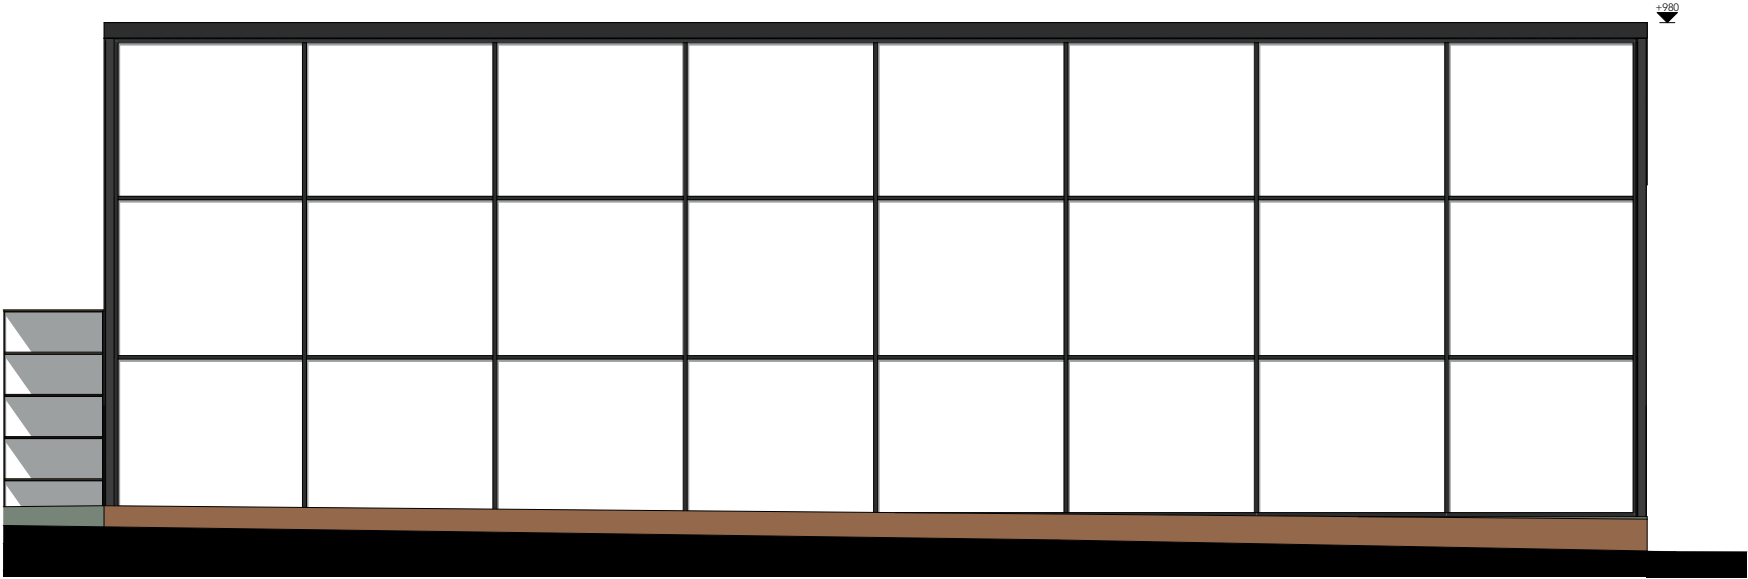

Magazijn | RECHTER ZIJGEVEL - nieuw | 1:150

PROJECT-ID	M21_187	PROJECTADRES	REVISIE	DATUM	NOTA
FASE	Omgevingsvergunning draft	Stevoortse Kiezel 466	-	-	-
DATUM	22/05/2024	3512 Stevoort	-	-	-

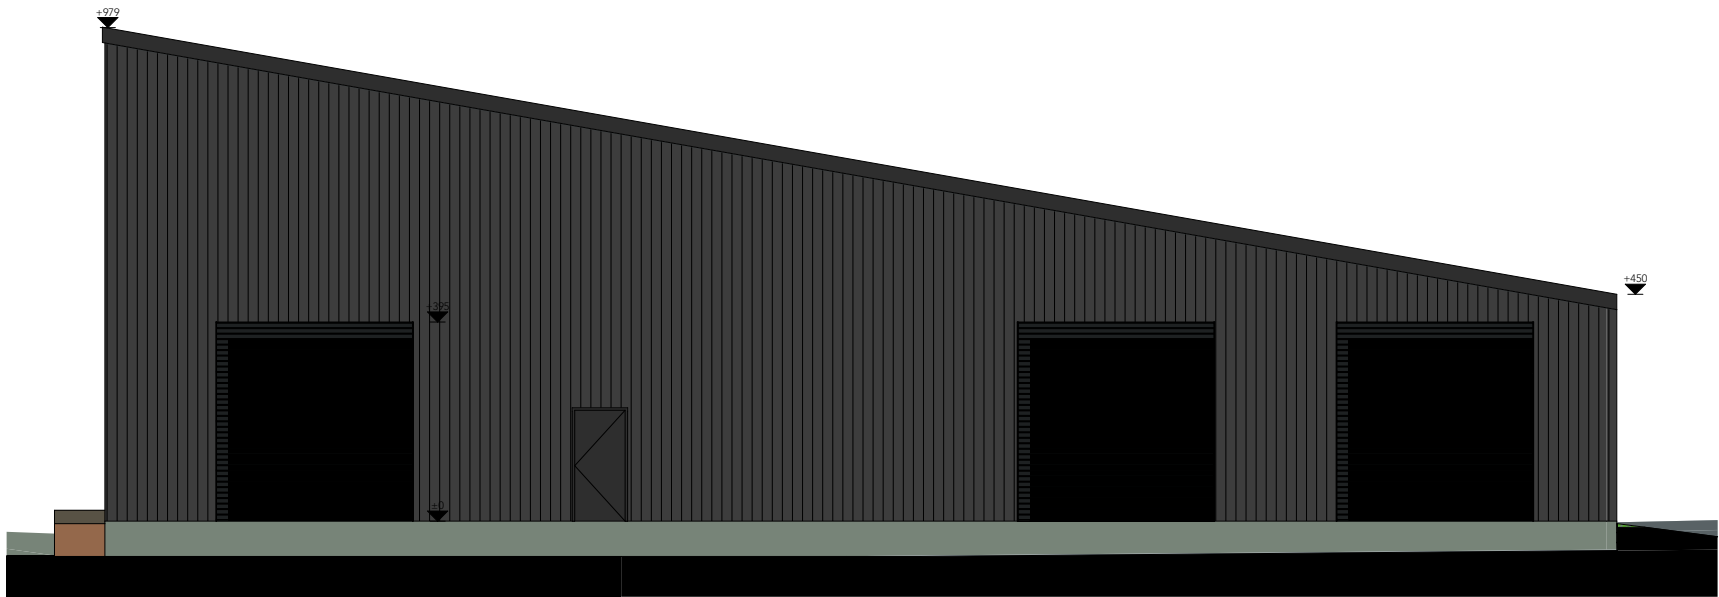


Magazijn | ACHTERGEVEL - nieuw | 1:150

PROJECT-ID	M21_187	PROJECTADRES	REVISIE	DATUM	NOTA
FASE	Omgevingsvergunning draft	Stevoortse Kiezel 466	-	-	-
DATUM	22/05/2024	3512 Stevoort	-	-	-



Élan architecten B.V.
BE0718.785.935
011 94 21 24
info@elan-architecten.be

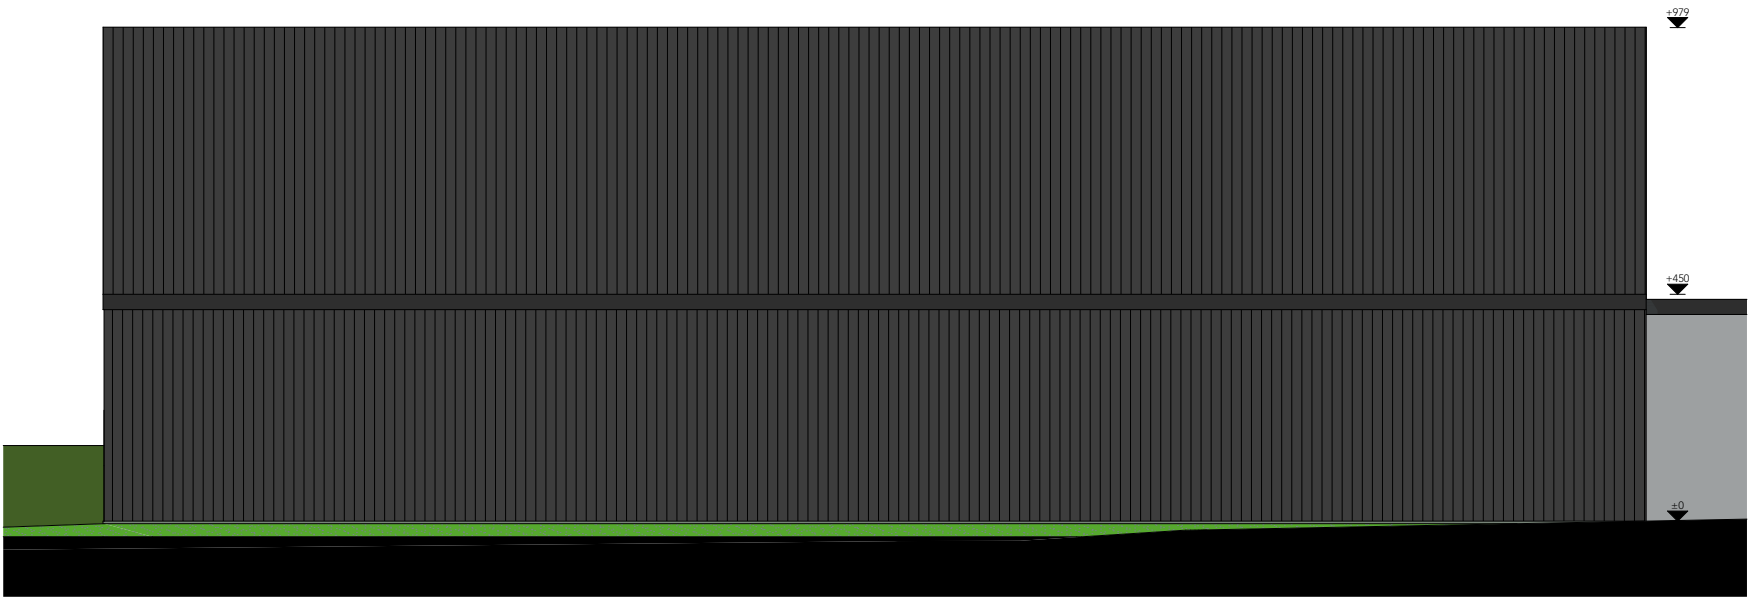

Magazijn | LINKER ZIJGEVEL - nieuw | 1:150

PROJECT-ID	M21_187	PROJECTADRES	REVISIE	DATUM	NOTA
FASE	Omgevingsvergunning draft	Stevoortse Kiezel 466	-	-	-
DATUM	22/05/2024	3512 Stevoort	-	-	-



Magazijn | 3D BEELD VOOR - nieuw |

PROJECT-ID	M21_187	PROJECTADRES	REVISIE	DATUM	NOTA
FASE	Omgevingsvergunning draft	Stevoortse Kiezel 466	-	-	-
DATUM	22/05/2024	3512 Stevoort	-	-	-



Magazijn | 3D BEELD ACHTER - nieuw |

PROJECT-ID	M21_187	PROJECTADRES	REVISIE	DATUM	NOTA	Élan architecten B.V. BE0718.785.935 011 94 21 24 info@elan-architecten.be 28 28	
FASE	Omgevingsvergunning draft	Stevoortse Kiezel 466	-	-	-		
DATUM	22/05/2024	3512 Stevoort	-	-	-		
			-	-	-		