




Groenzone Wasstraat

profiel 01

0 0.5 1 2.5 5 m SCHAAL: 1/100

legende


- profiel bestaande toestand
- profiel nieuwe toestand

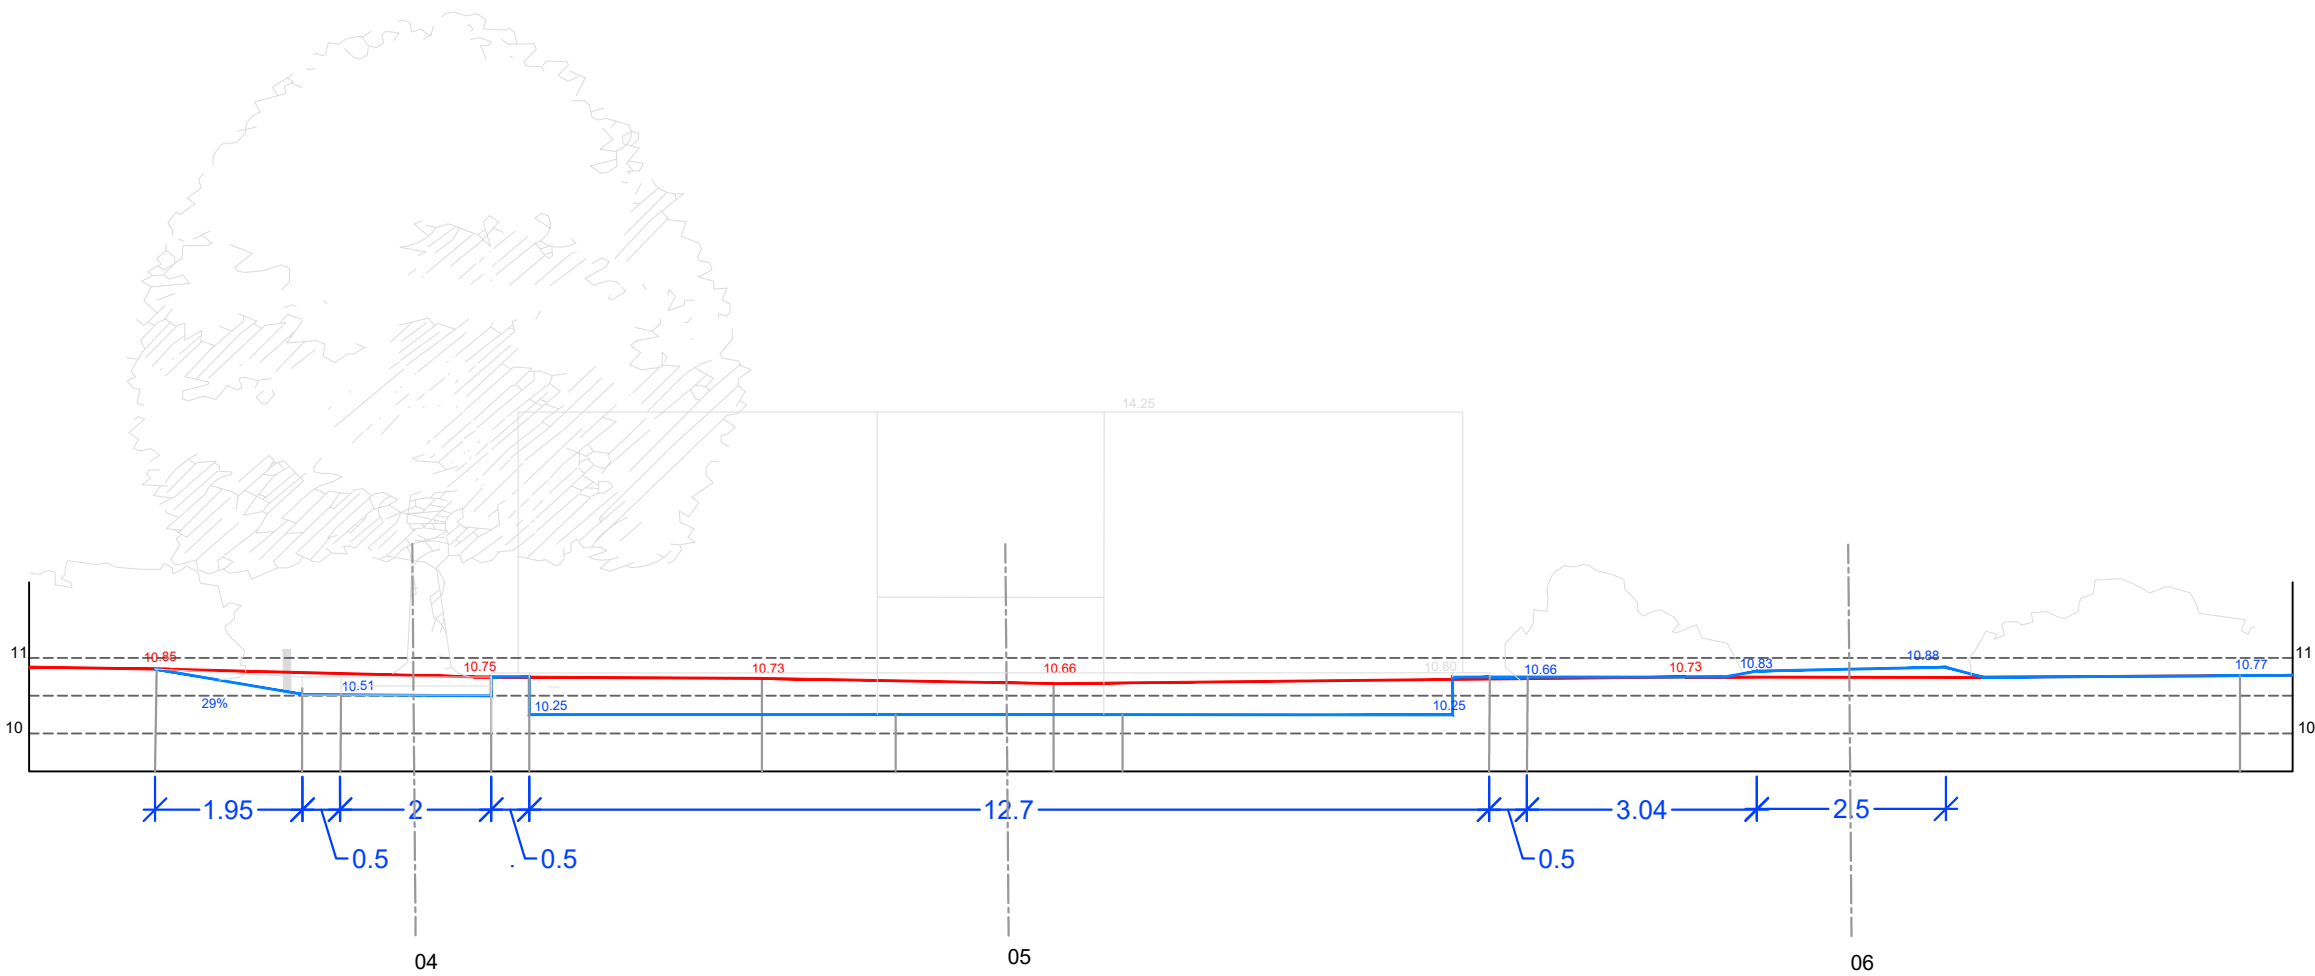



Groenzone Wasstraat

profiel 02

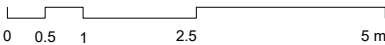



SCHAAL: 1/100

legende



profiel bestaande toestand
profiel nieuwe toestand

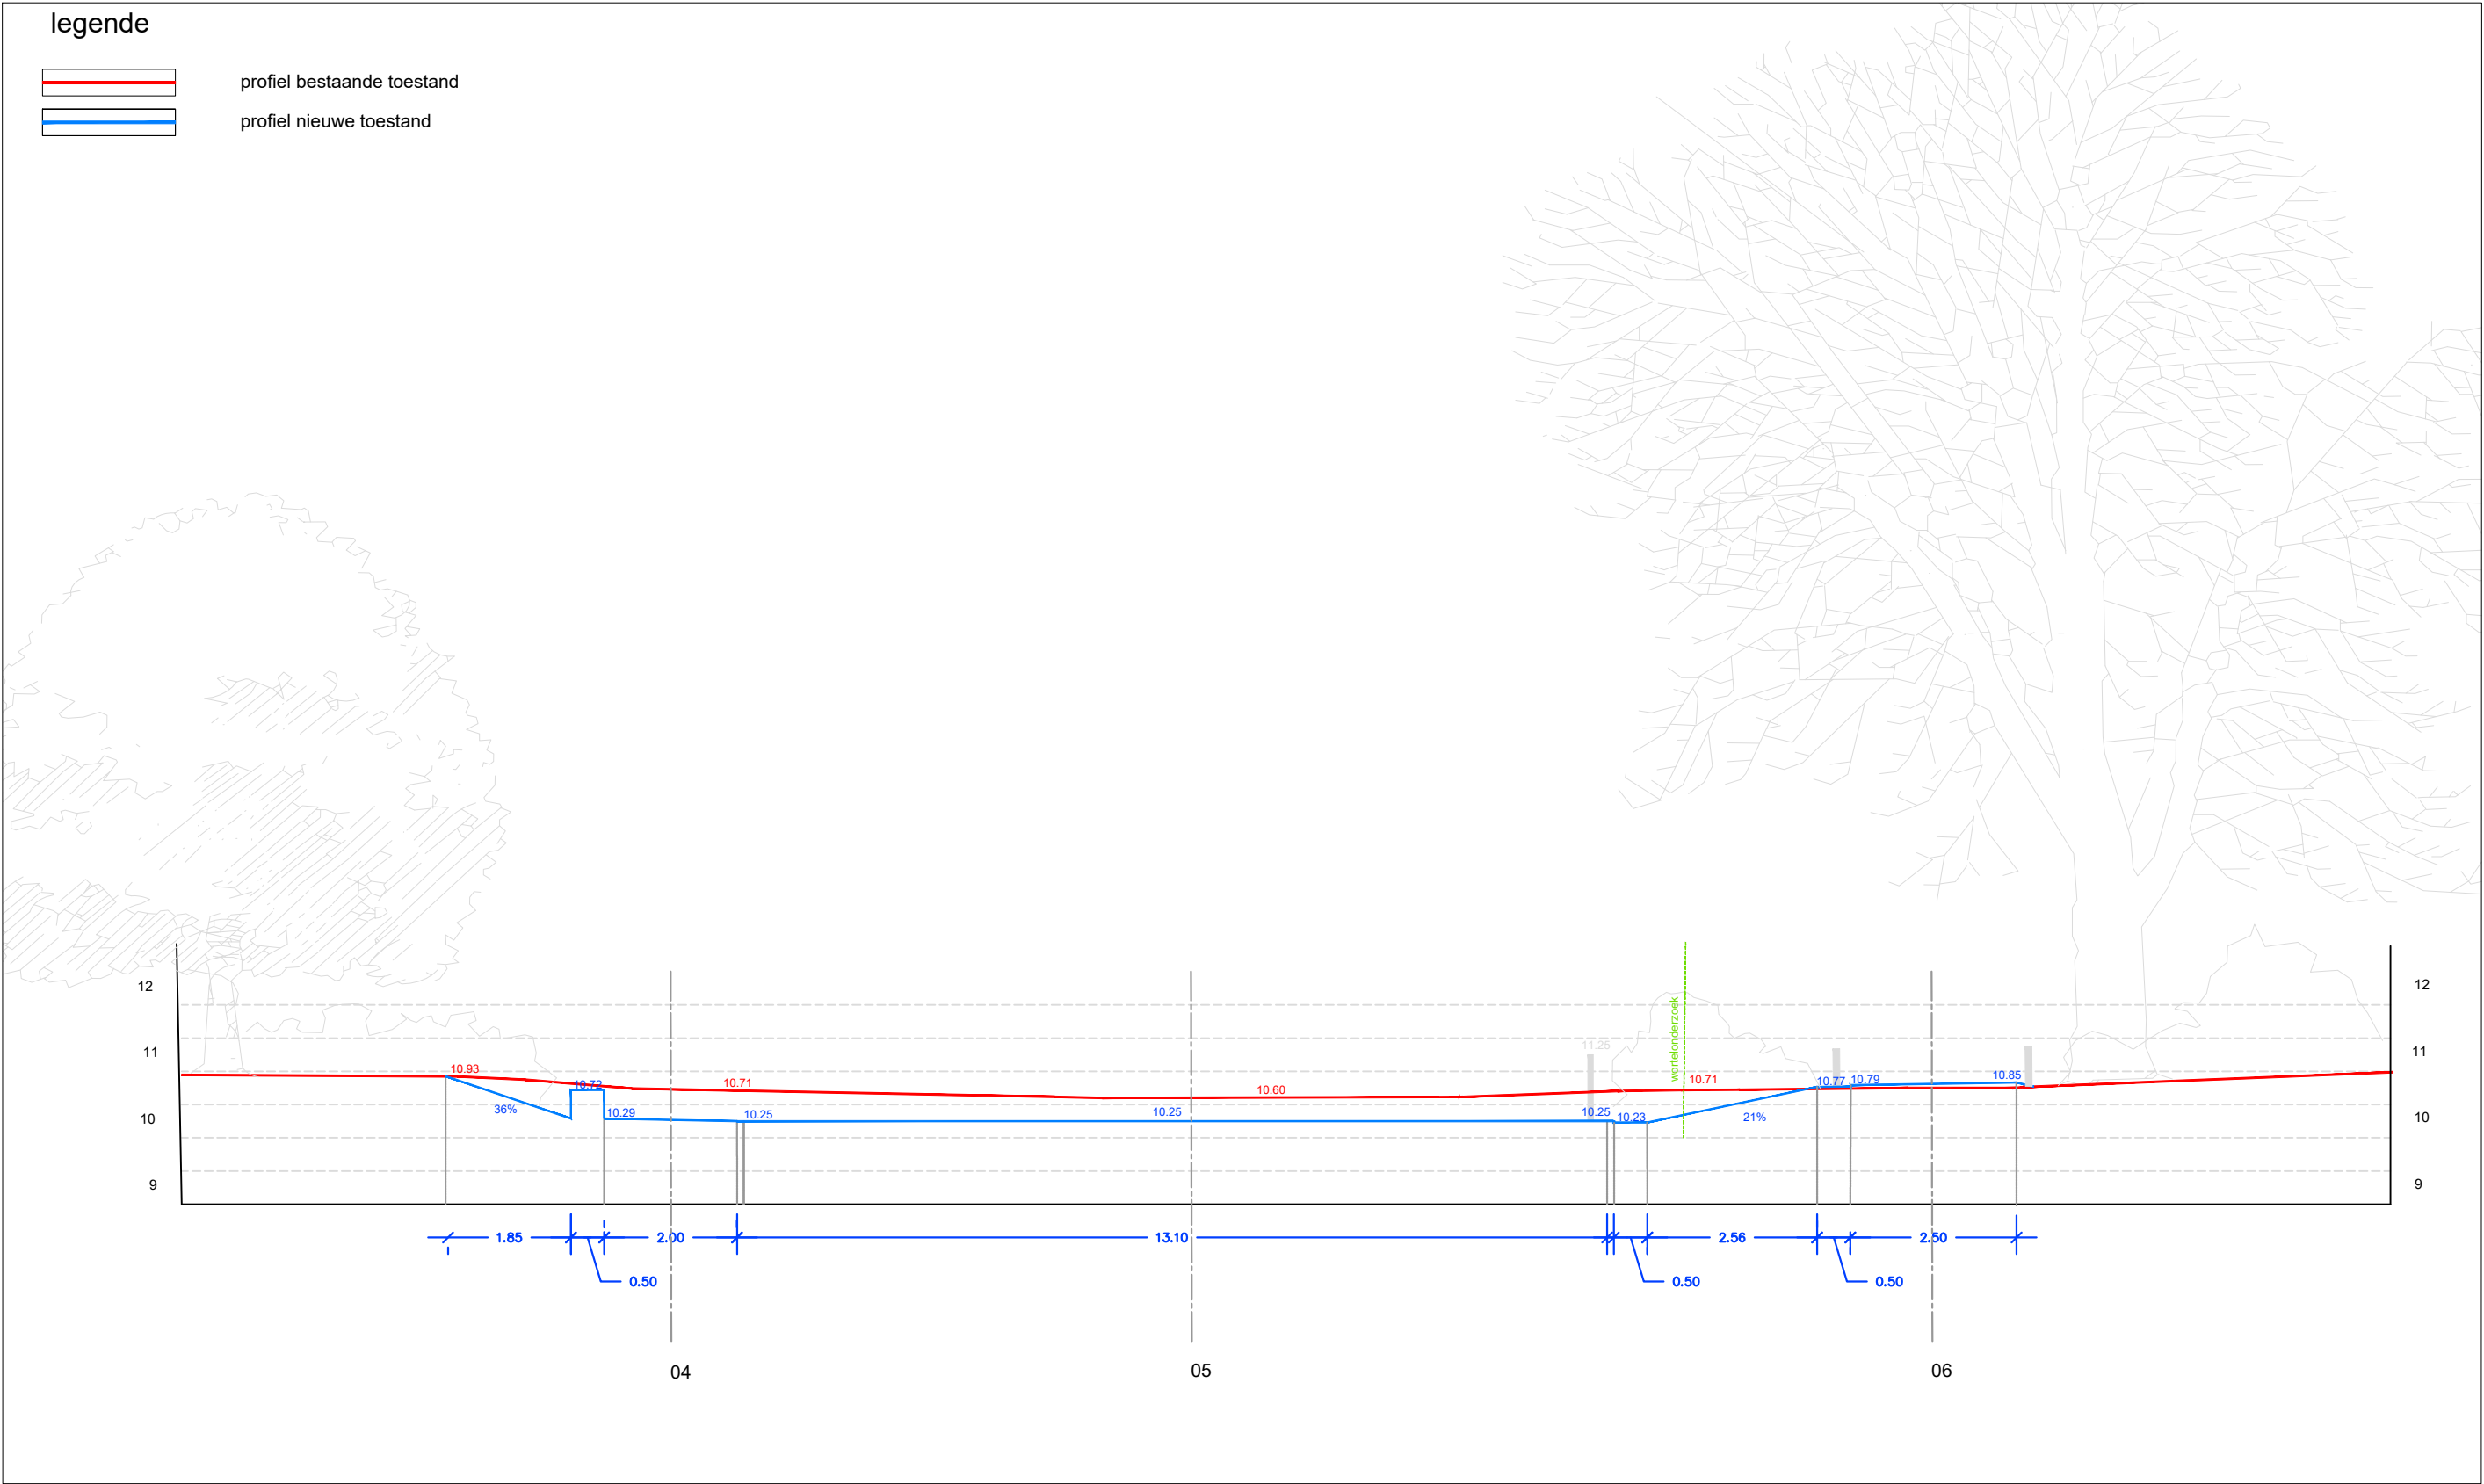


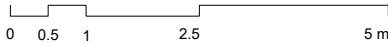

SCHAAL: 1/100

legende

- profiel bestaande toestand
- profiel nieuwe toestand

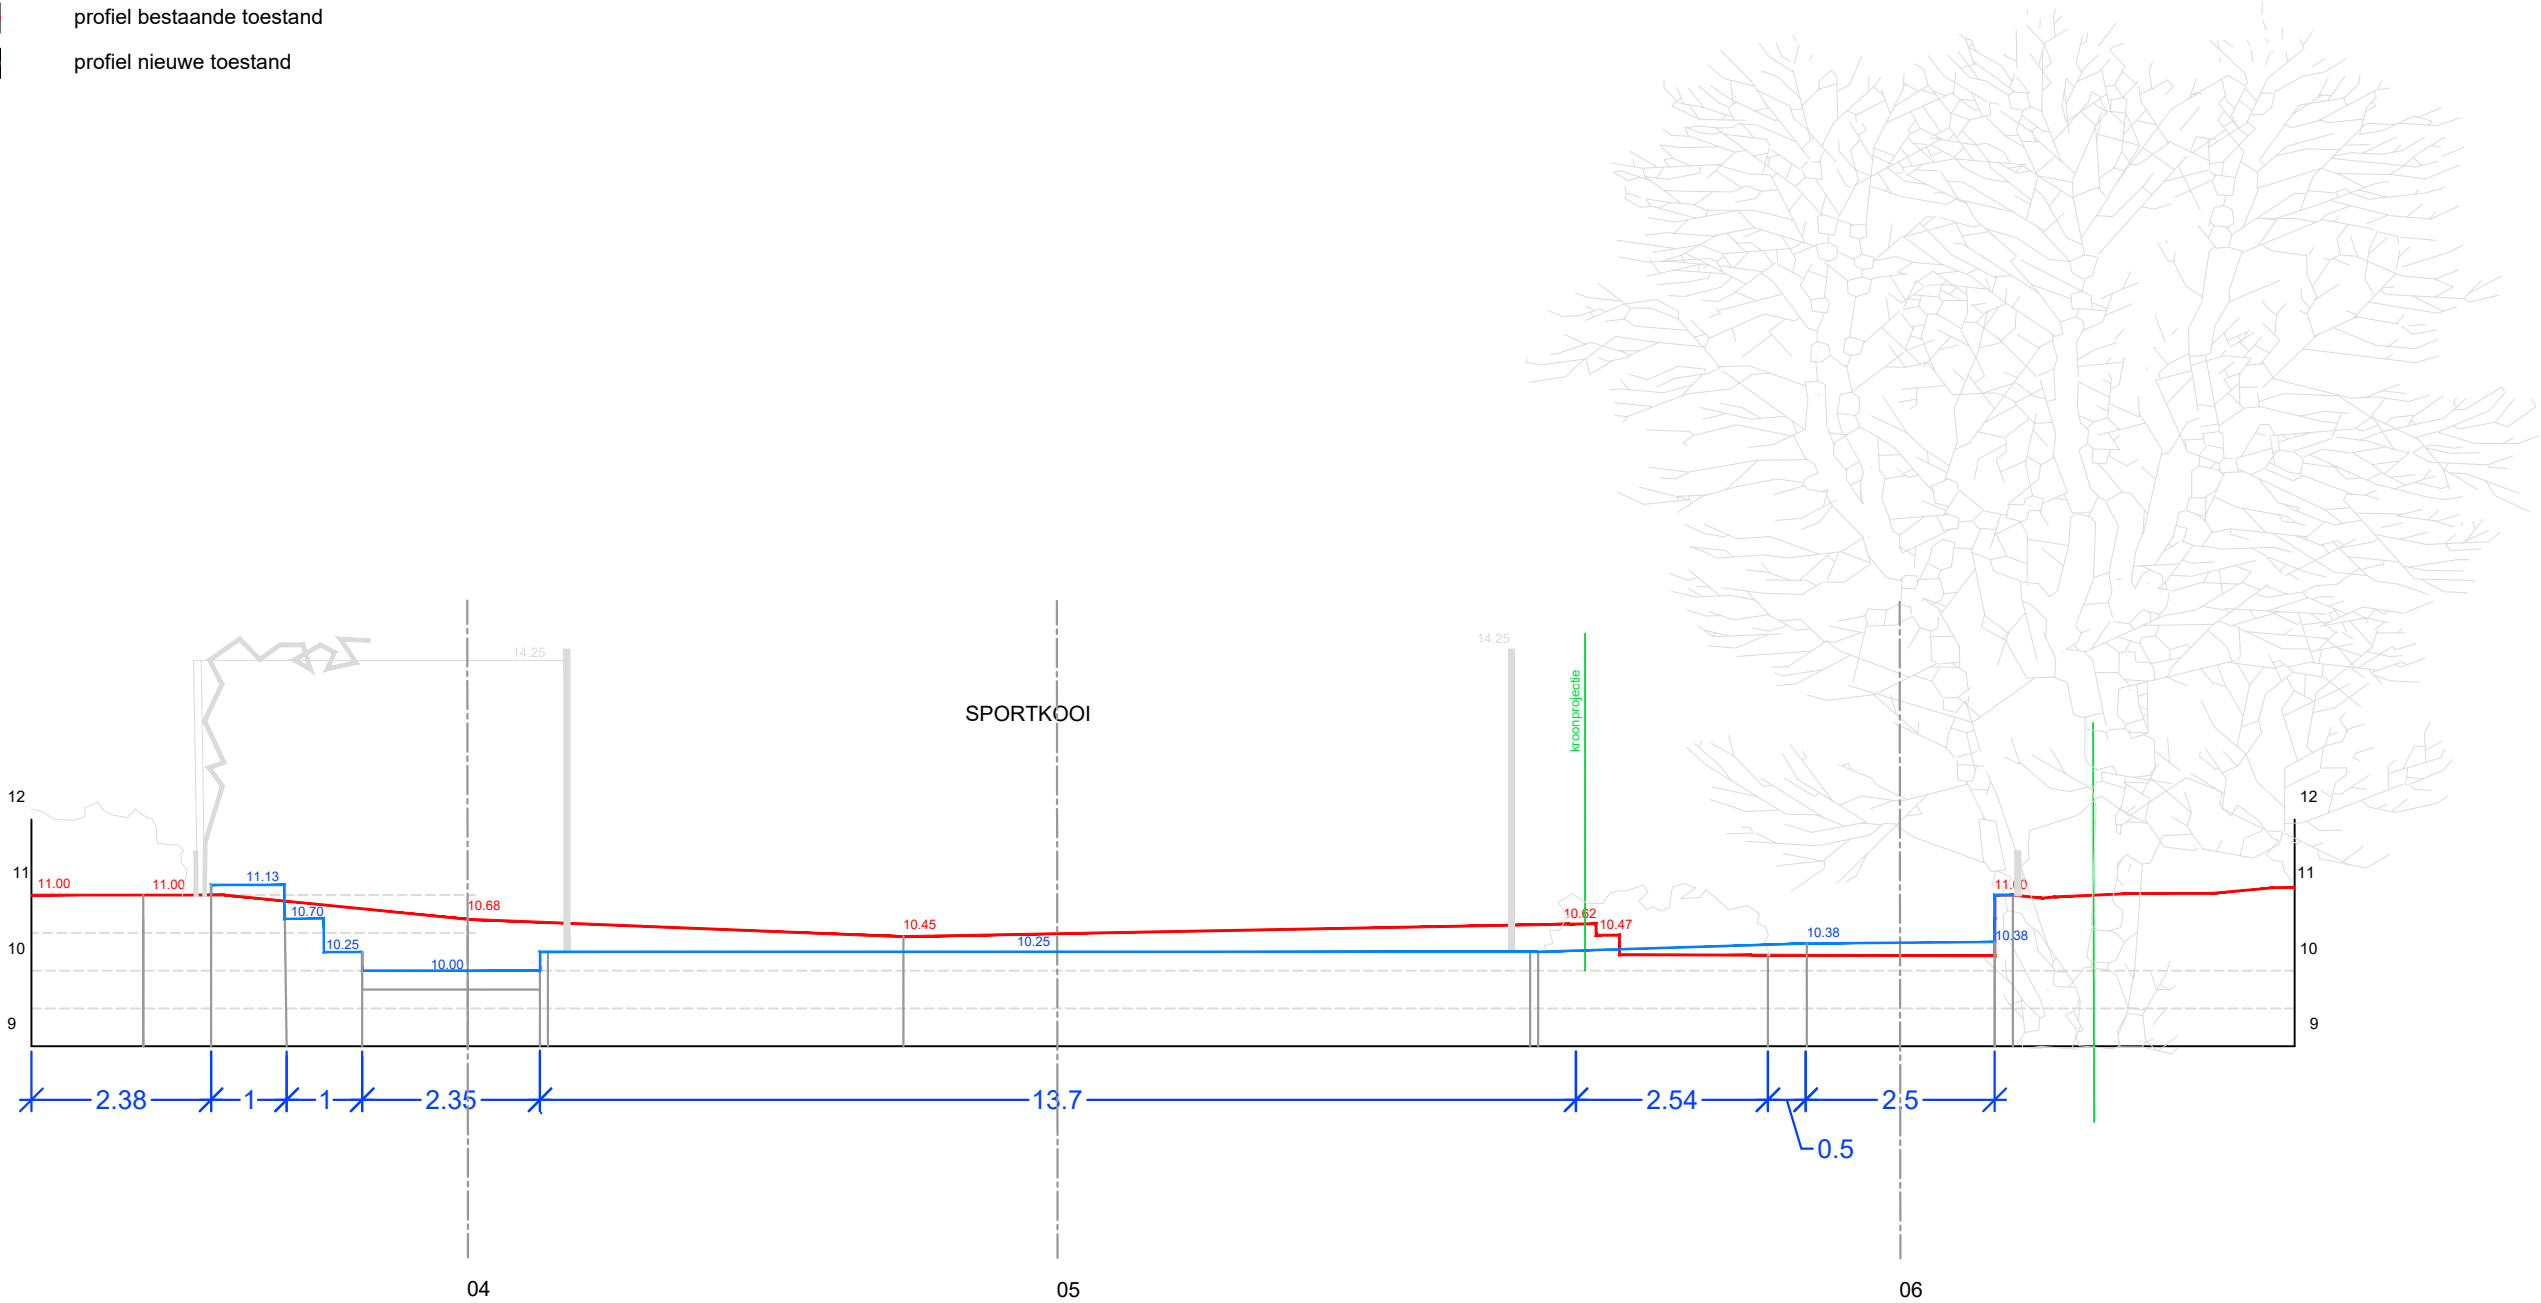


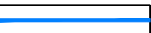



Groenzone Wasstraat

profiel 04



legende

-  profiel bestaande toestand
-  profiel nieuwe toestand

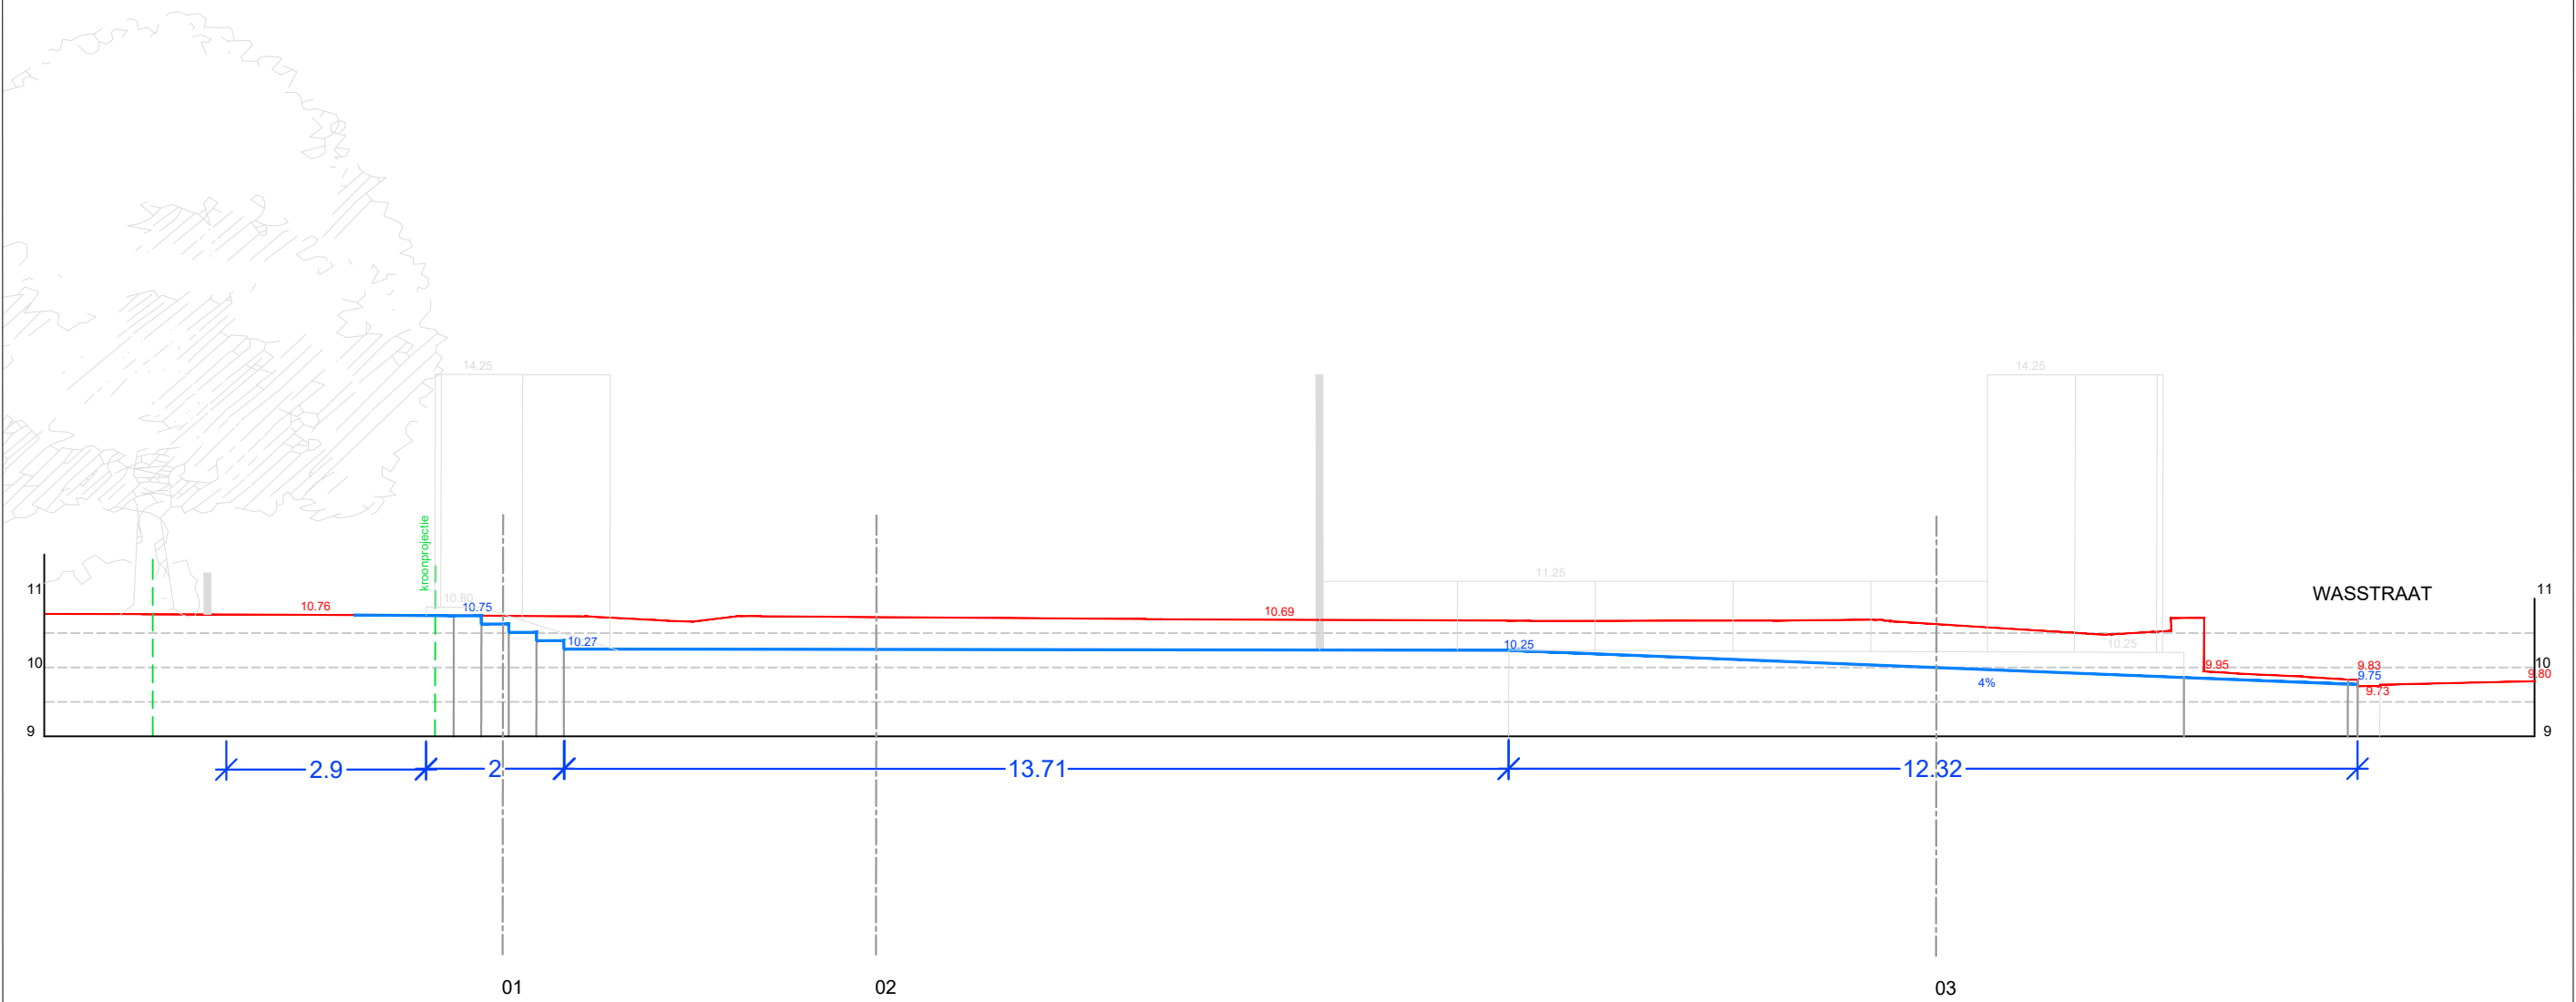




Groenzone Wasstraat

profiel 05



legende


- profiel bestaande toestand
- profiel nieuwe toestand

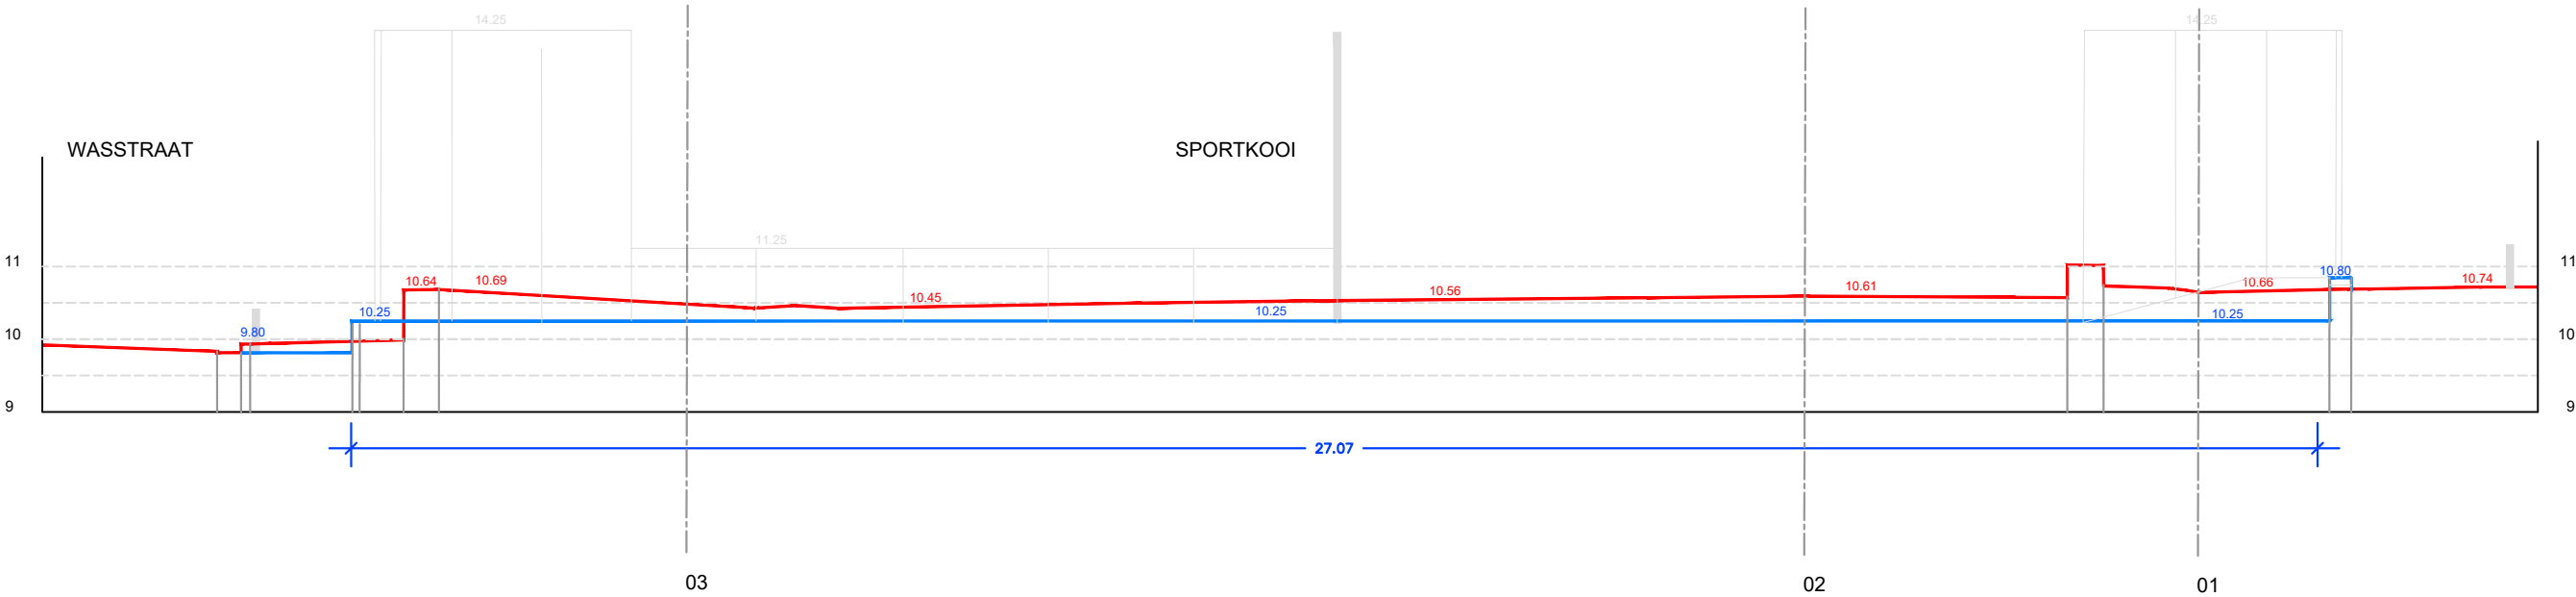



legende


- profiel bestaande toestand
- profiel nieuwe toestand

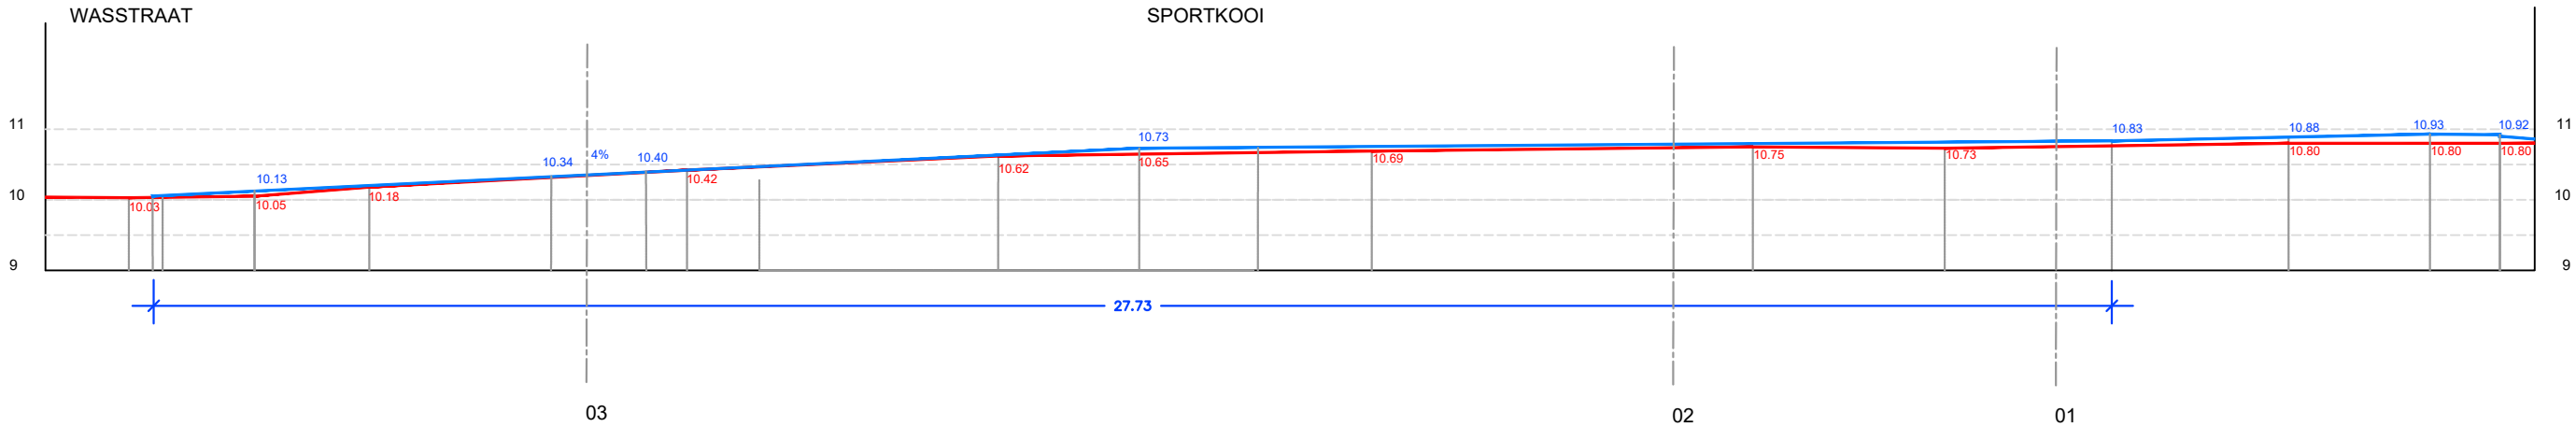



legende


- profiel bestaande toestand
- profiel nieuwe toestand

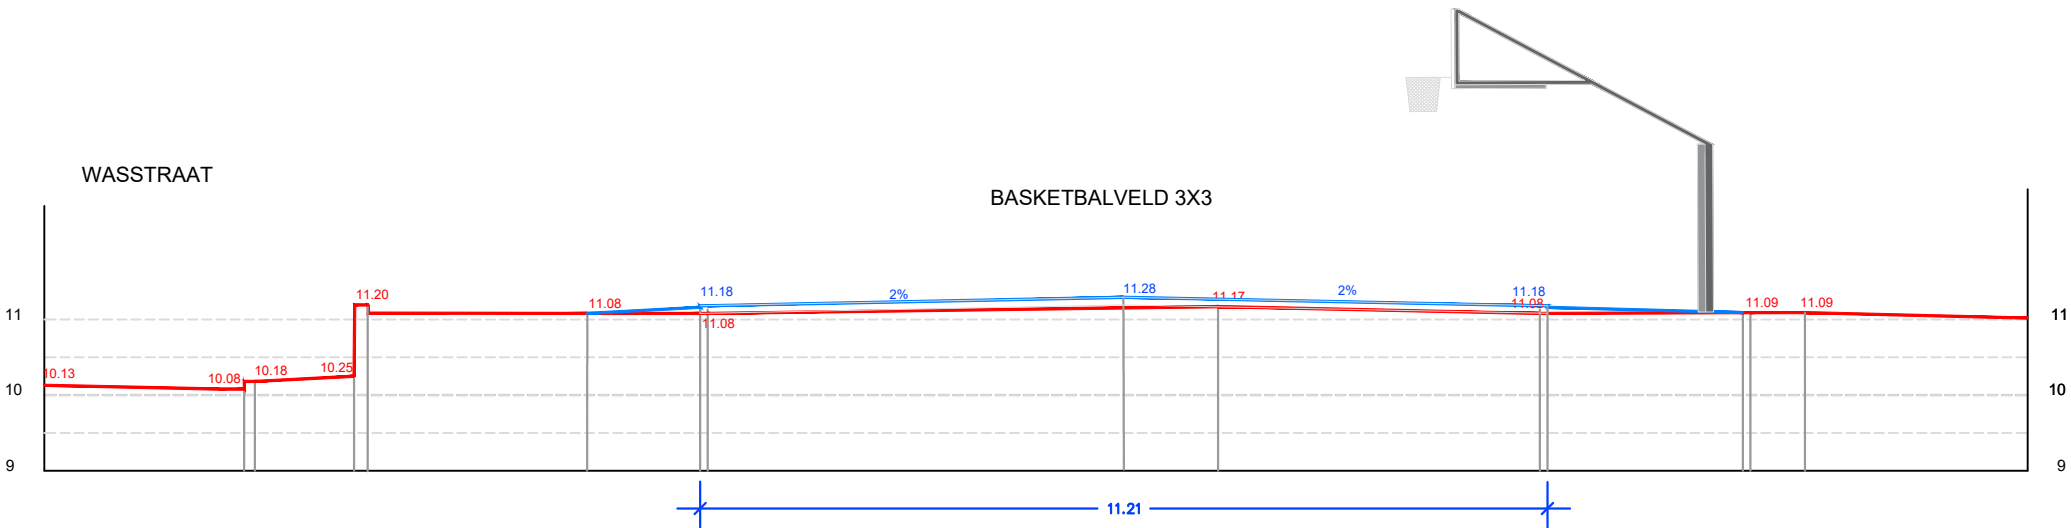



legende

- profiel bestaande toestand
- profiel nieuwe toestand

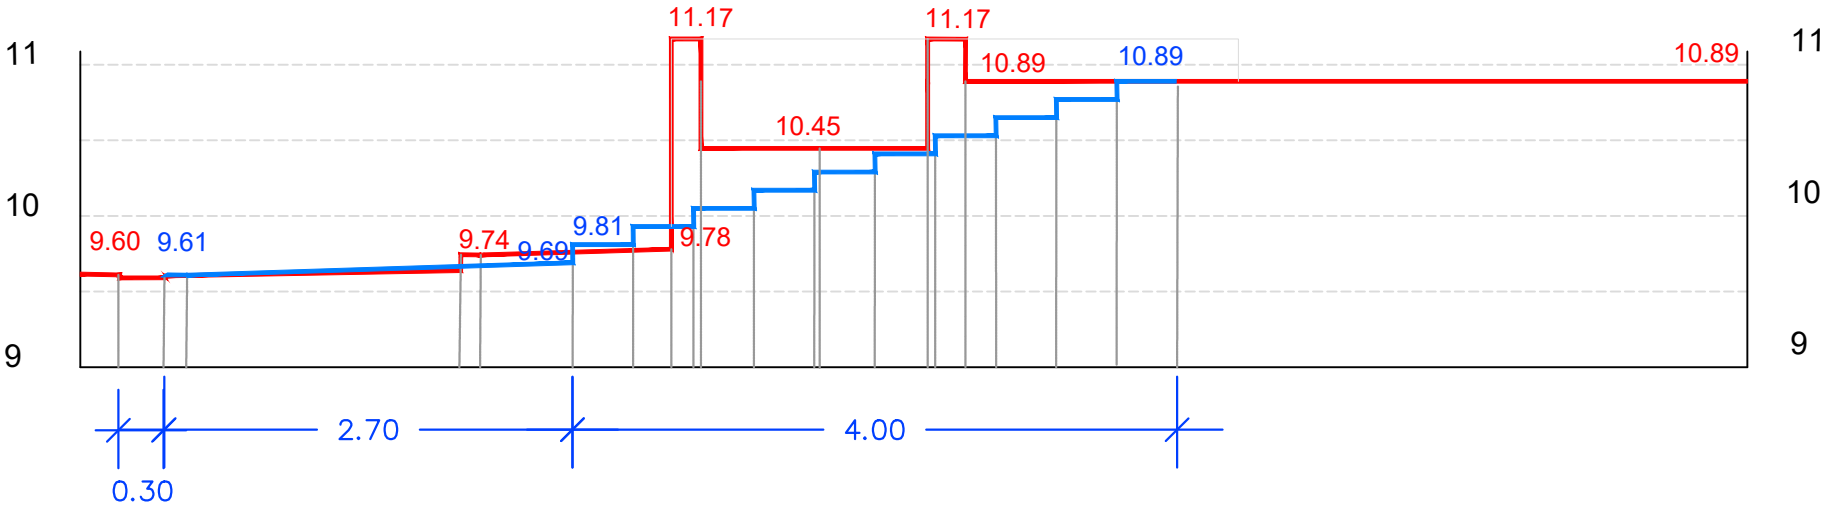


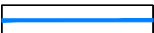



Groenzone Wasstraat

profiel 09




legende

-  profiel bestaande toestand
-  profiel nieuwe toestand

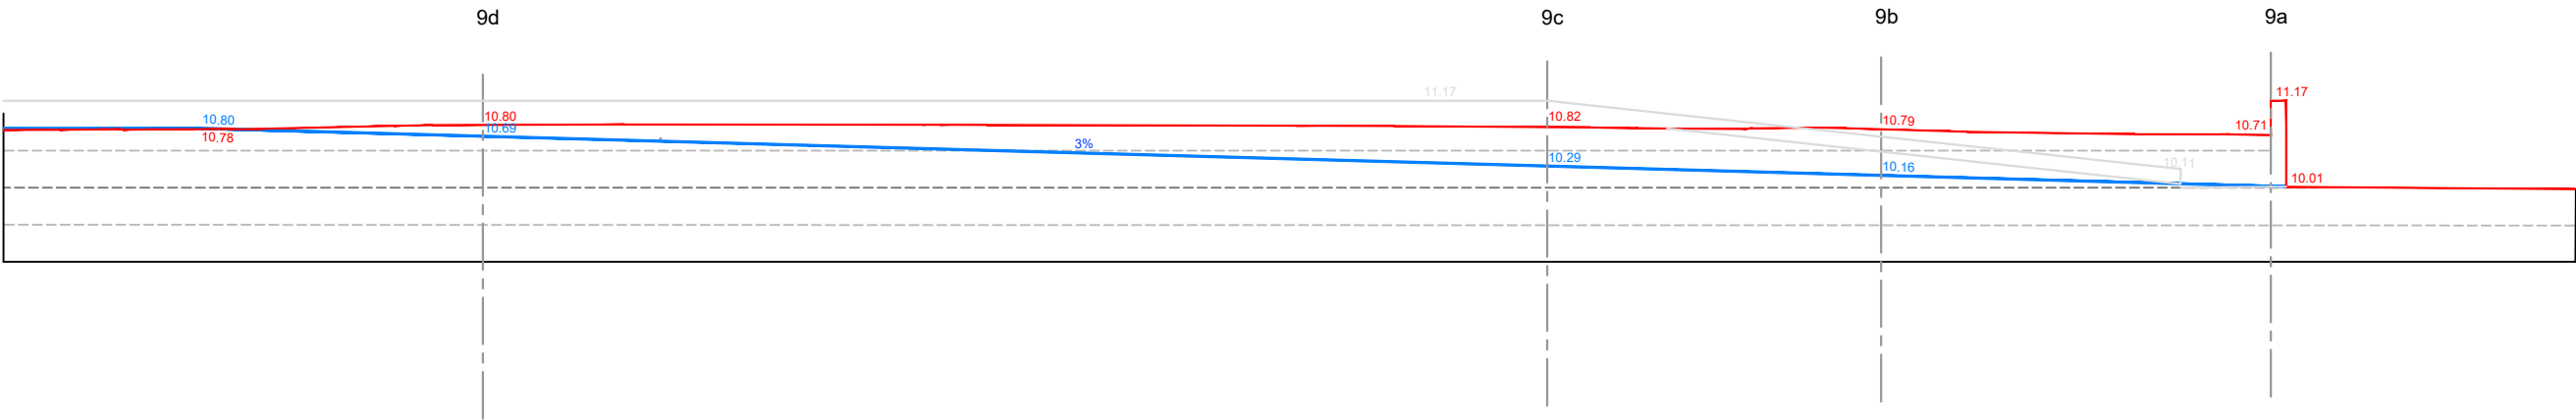


legende

- profiel bestaande toestand
- profiel nieuwe toestand

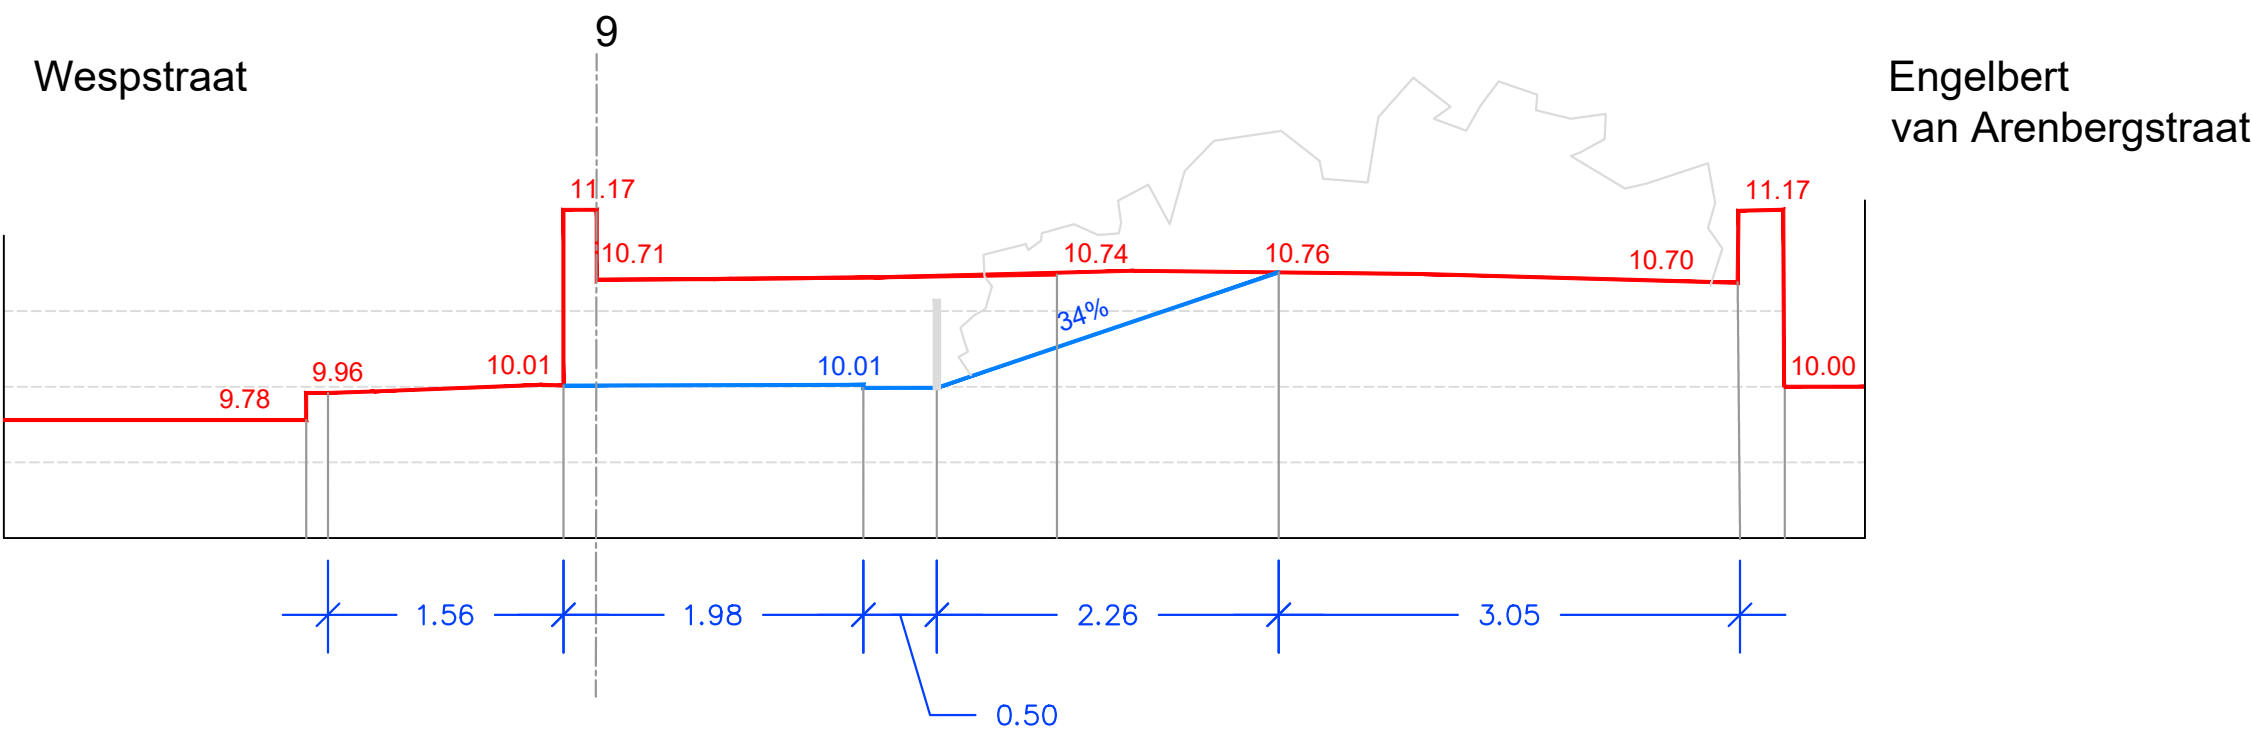

legende

- profiel bestaande toestand
- profiel nieuwe toestand

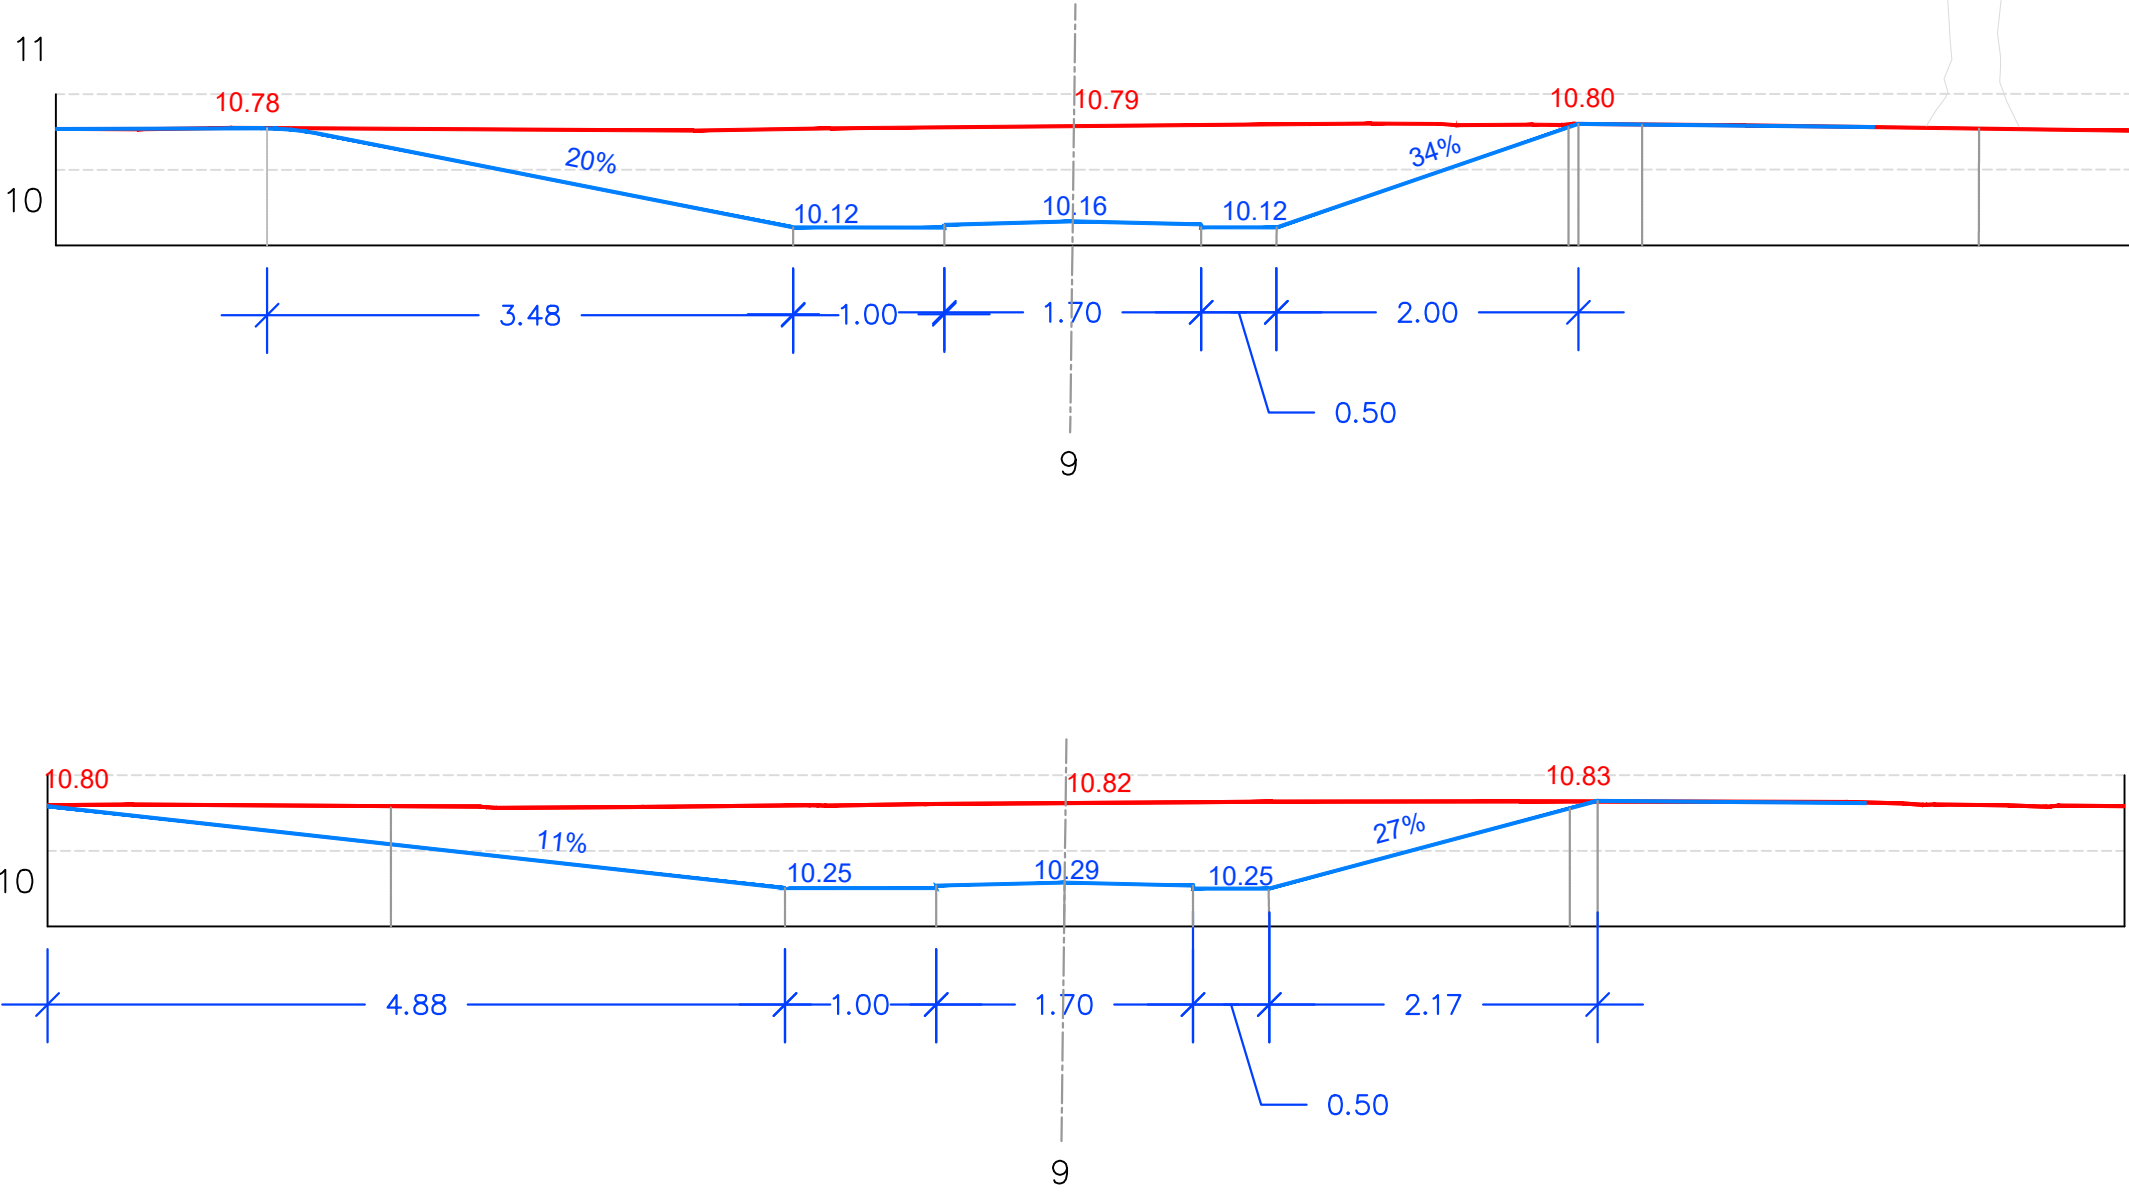




Groenzone Wasstraat

profiel 09d



legende

- profiel bestaande toestand
- profiel nieuwe toestand

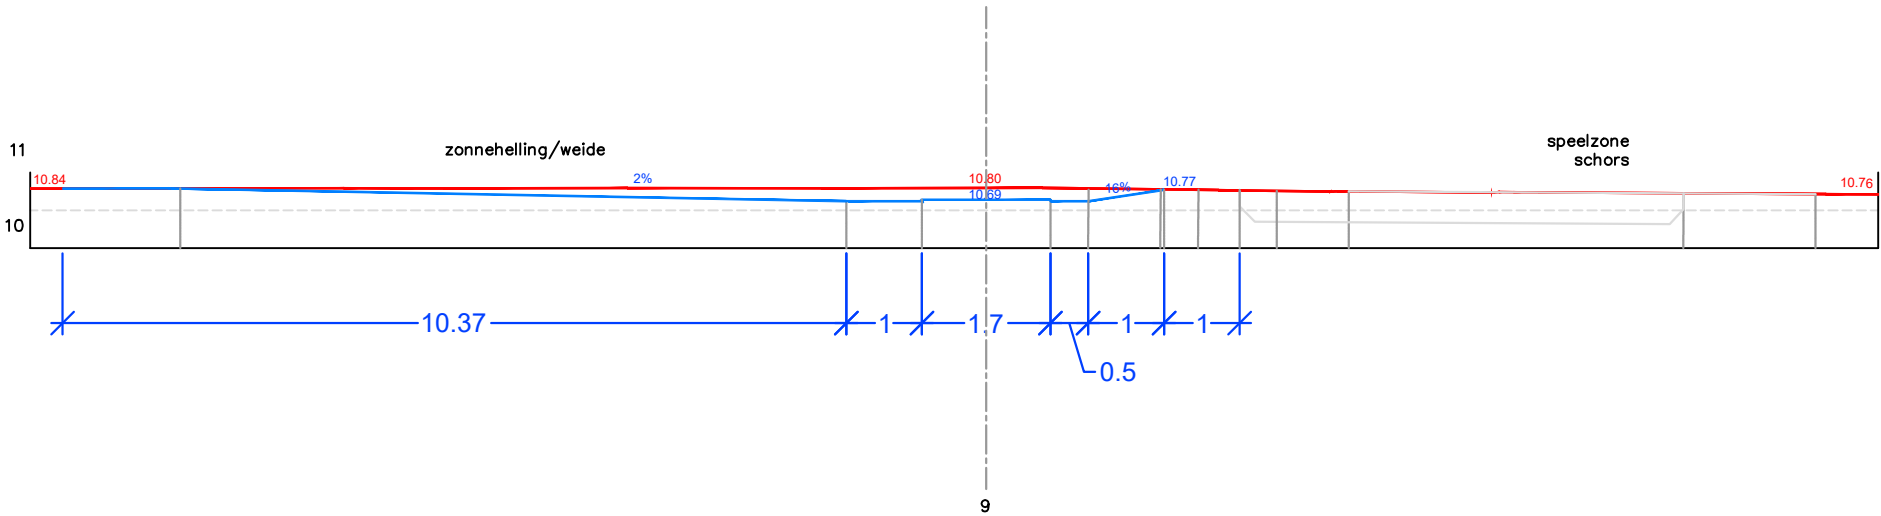



legende

- profiel bestaande toestand
- profiel nieuwe toestand

