INPLANTINGSPLAN 1/200

LIGGINGSPLAN 1/10.000

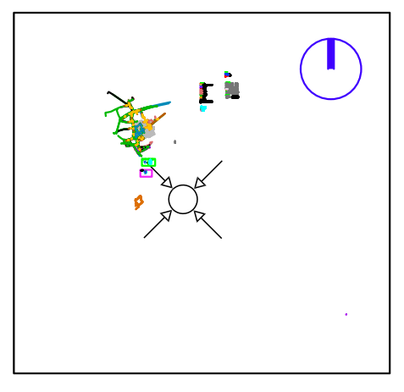

OMGEVINGSPLAN 1/1.000

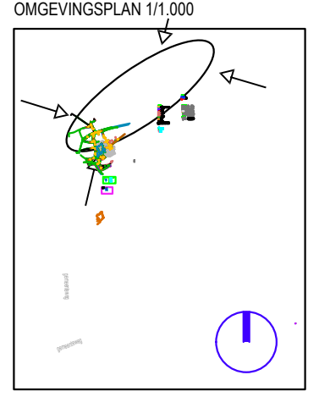

TERREINPROFIEL BESTAANDE TOESTAND 1/250

TERREINPROFIEL NIEUWE TOESTAND 1/250

- Aanwezige beplanting op het openbaar domein ter hoogte van het goed : nihil.
- Op het perceel aanwezige, te behouden of te vellen hoogstammen : nihil.
- Voorkomende nutsleidingen in Begijnhofstraat : riolering, drinkwater, electriciteit en gas.
  Nutsleidingen in Begijnhof op privaat terrein.
- Bovengrondse infrastructuur : straatverlichting en hydranten.
- Bestaande erfdienstbaarheden : nihil.
- gescheiden rioleringsstelsel : RWA en afvalwater.

ALLE MATEN ZIJN LOUTER INFORMATIEF EN DIENEN STEEDS TER PLAATSE TE WORDEN GECONTROLEERD.

BEGIJNHOF SINT-ELISABETH
RESTAURATIE FASE 10

provincie	WEST-VLAANDEREN
gemeente	8500 KORTRIJK
ligging	Begijnhof
kadastraal	3e afd., sectie H, nr 187, 188, 189, 190, 191, 192A, 193B

opdrachtgevend bestuur
waarnemend secretaris
Mevr. A. Spriet
de voorzitter
Dhr. P. De Coene
OCMW KORTRIJK
BUDASTRAAT 27
8500 KORTRIJK
tel. 056-24.48.00
fax 056-24.48.48

ARCHITECTEN
architectenbureau Ph. PAUWELS
BEVERLAAI 49
8500 KORTRIJK
tel. 056-22.48.00

STOOP ARCHITECTEN bvba
RUE TERRAQUE 35
7861 WANNEBECQ
tel. 00.32.68.45.46.50
info@pauwels-stooparchitecten.be

studiebureau wegenis
LOBELLE STUDIEBUREAU bvba
GISTELSTEENWEG 112
8490 JABBEKE (VARSENARE)
tel. 050-30.00.30 fax 050-38.96.91
info@studiebureau-lobelle.be

ONTWERPDOSSIER (...../....)
FASE 10 restauratiedossier omgevingswerken

Liggingsplan, omgevingsplan, inplantingsplan en terreinprofiel

WIJZIGINGEN	DATUM

DOSSIER	GETEKEND	SCHAAL	FILENAME	PLANNR.
495	27 juni 2016		/495 - SUB 20160627	495-.............

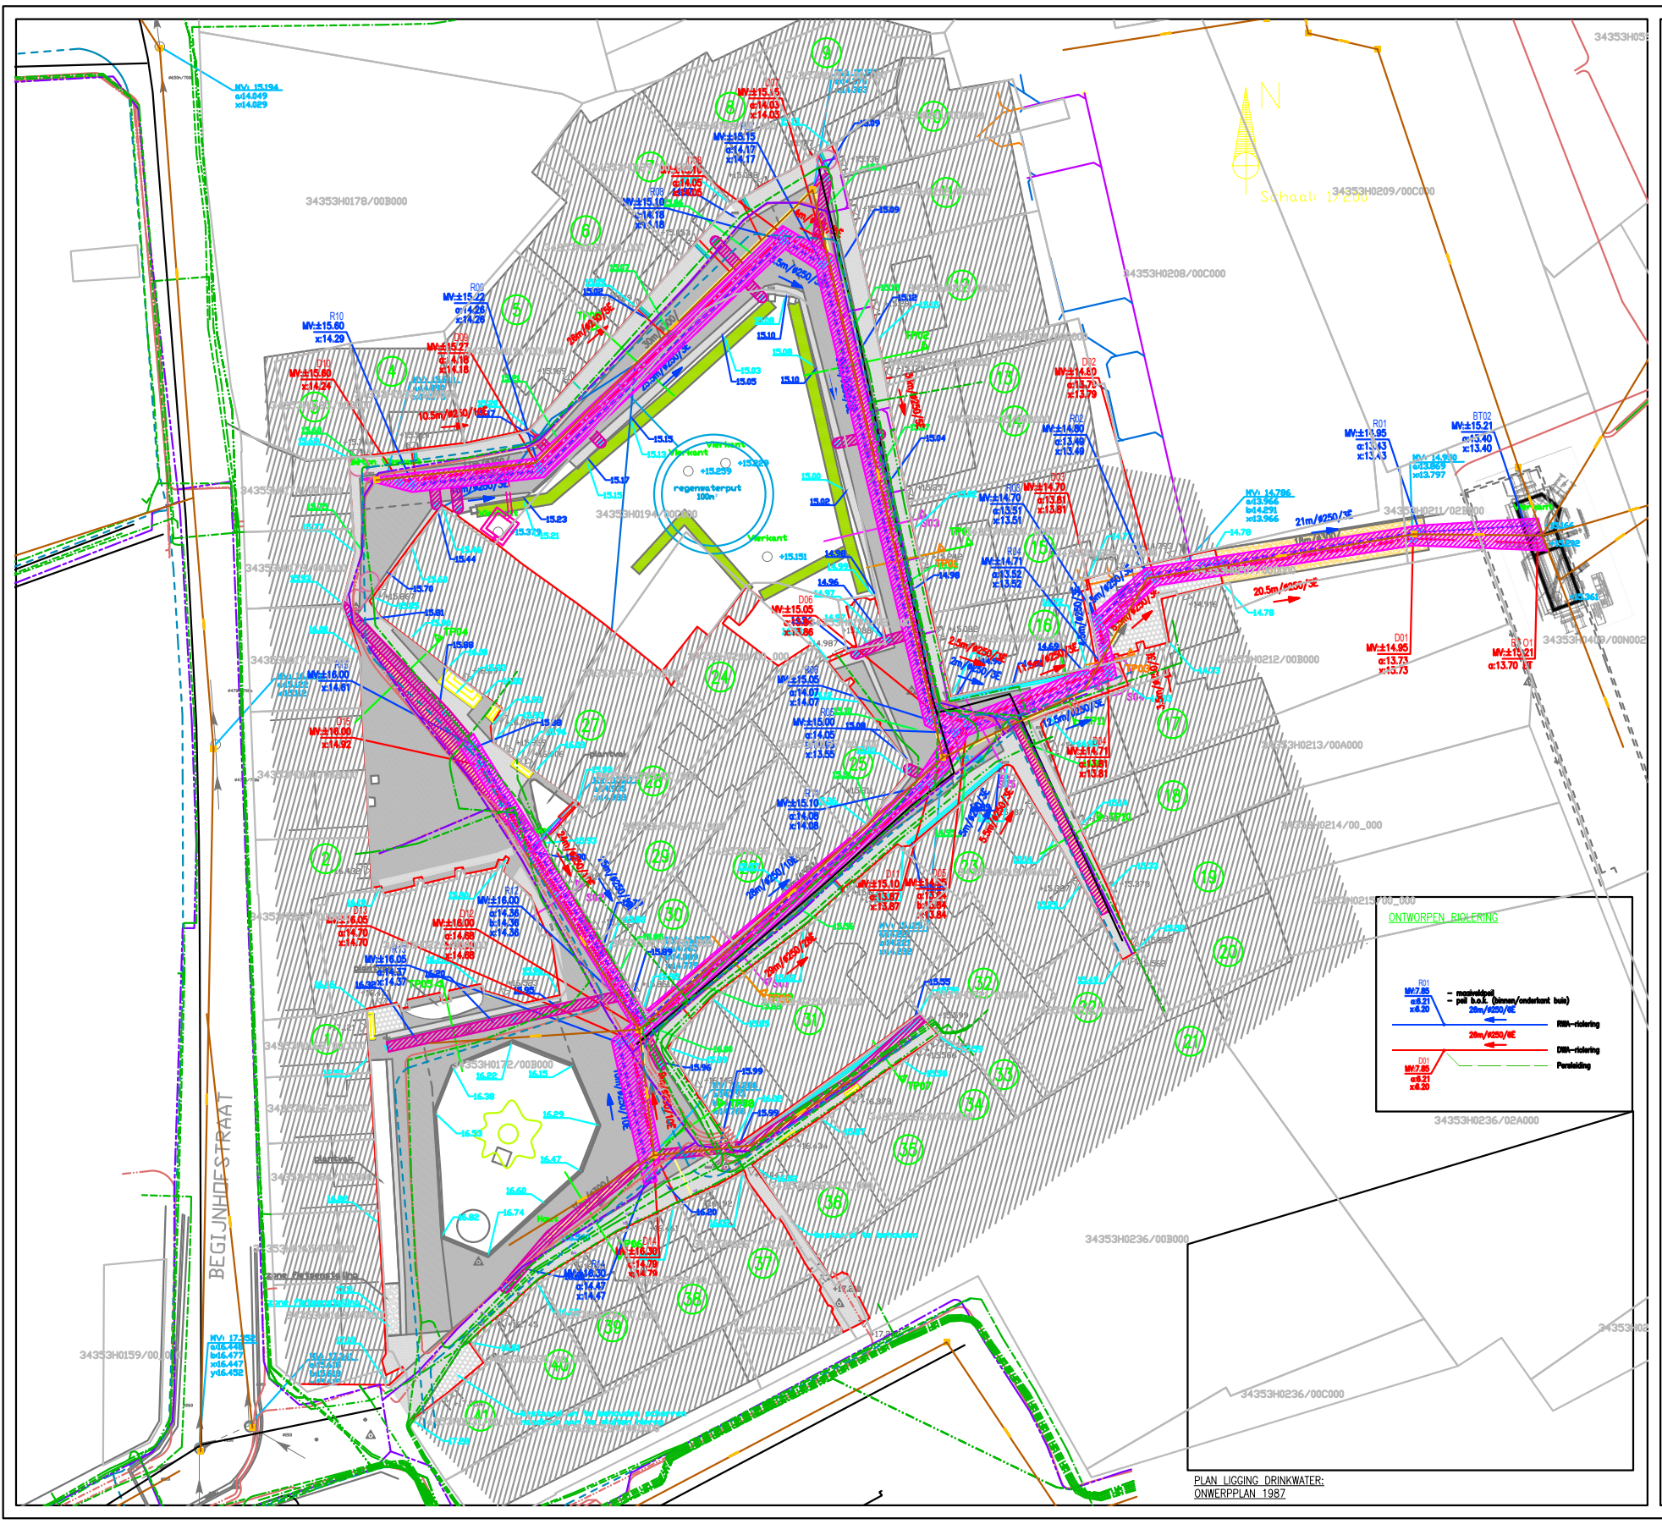

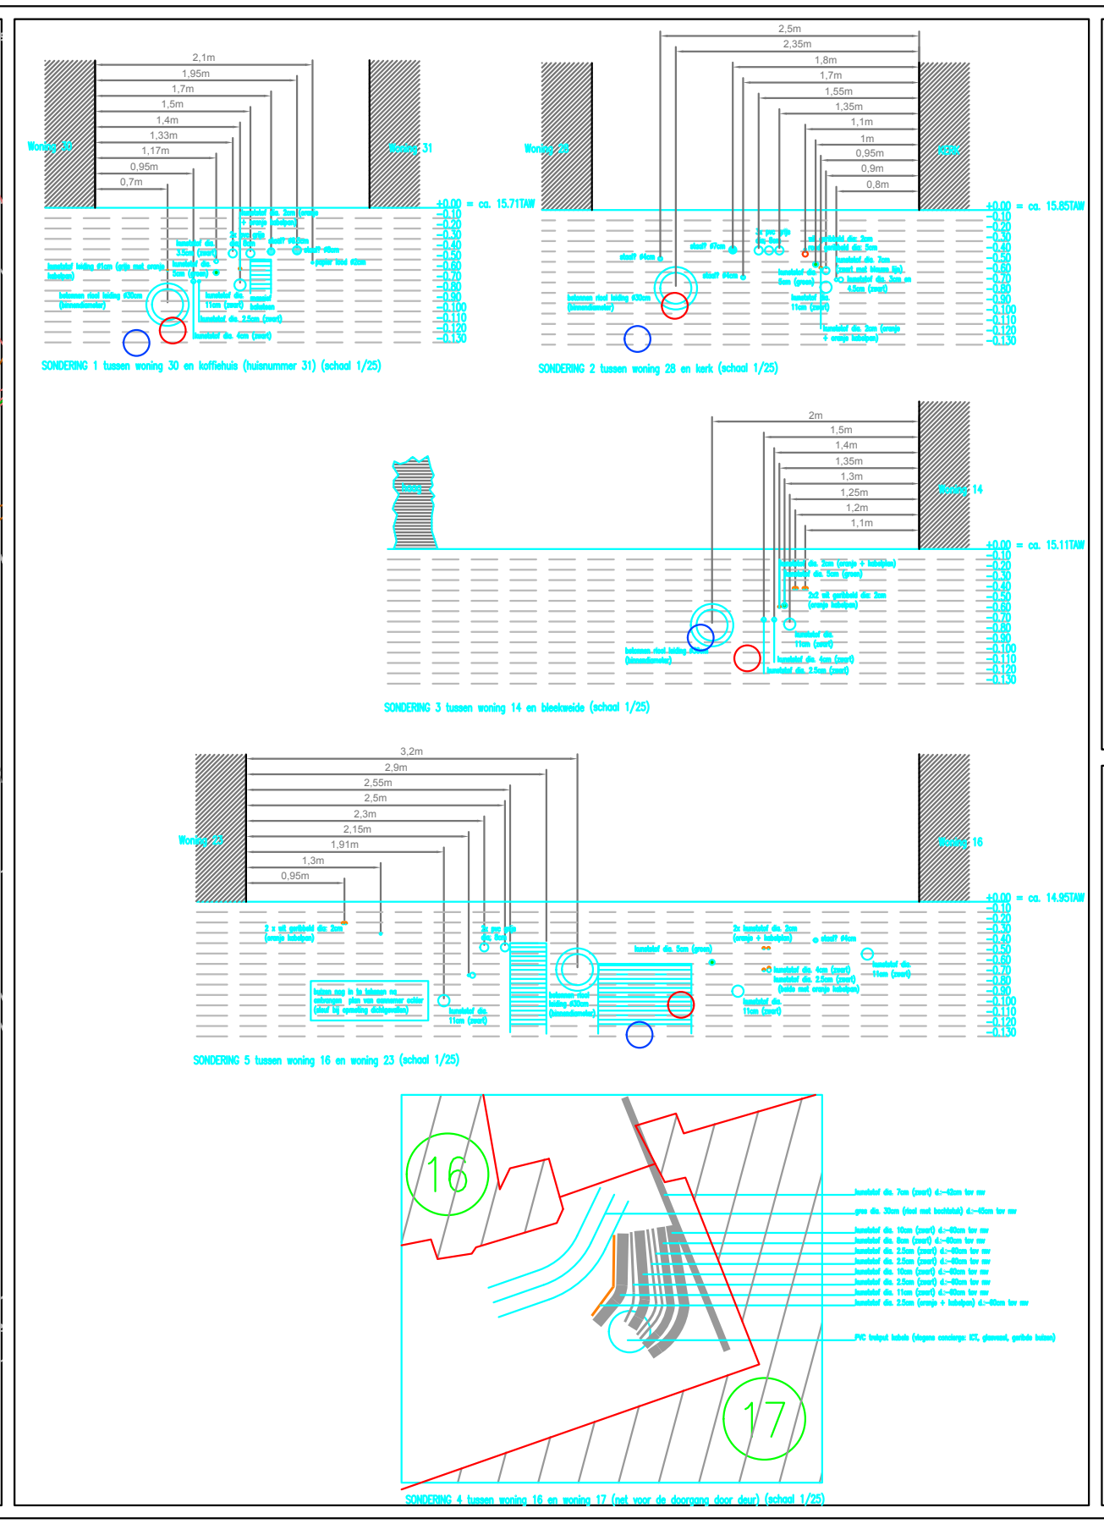

SONDERING 1 tussen woning 30 en koffiehuis (huisnummer 31) (schaal 1/25)

SONDERING 2 tussen woning 28 en kerk (schaal 1/25)

SONDERING 3 tussen woning 14 en bleekweide (schaal 1/25)

SONDERING 5 tussen woning 16 en woning 23 (schaal 1/25)

SONDERING 4 tussen woning 16 en woning 17 (net voor de doorgang door deur) (schaal 1/25)

LEGENDE BESTAANDE TOESTAND

- Bovenkant waterloop
- As waterloop
- Bovenkant talud
- Onderkant talud
- Vangrail
- Betonnen afsluiting + gladde draad
- Houten afsluiting + gladde draad
- Betonnen afsluiting + prikkeldraad
- Houten afsluiting + prikkeldraad
- Diverse afsluitingen
- Muurtje
- Rij loofbomen
- Rij naaldbomen
- Haag
- Bestaand gebouw / binnentuin / terras + huisnummer
  Alles gearceerd binnen deze omlijning zit niet in Fase 10 vervat
- 7.85 Gebouw dorpelpeil
- 5.96 Gebouw dorpelpeil garage
- Polygoonpunt
- Merkpaal staatsgrens
- Merkpaal openbaar domein
- Knotwilg
- Boom klein
- Struik
- Loofboom
- Naaldboom
- Fruitboom
- Reflector op paaltje
- Parkeermeter
- Openbare vuilnisbak
- Zitbank
- Praatpaal
- Telefooncel
- Openbare brievenbus
- Brievenbus Privé
- Monoliet
- Signalisatie verkeerslicht
- Signalisatie wegwijzer
- Signalisatie verkeersbord
- Signalisatie bushalte "De Lijn"
- Signalisatie plaatsnaam
- Signalisatie publiciteitsbord
- Signalisatie openbaar vervoer
- Kabine kast diverse
- Straatkap diverse
- Kabine kast elektriciteit
- Straatkap elektriciteit
- Kabinekast gas
- Straatkap gas
- Straatkap brandkraan
- Kabinekast radio/TV
- Kabinekast telefoon
- Straatkap telefoon
- Straatkap water
- Paal elektriciteitsleiding
- Paal verlichting
- Paal divers
- Mast elektriciteitsleiding
- Mast divers
- Vlaggenmast
- Verharding kasseien
- Verharding betonstraatstenen
- Verharding betontegels
- Verharding beton
- Verharding KWS
- Verharding steenslag

BESTAANDE RIOLERING

Tussen inspectieput G96 en G95 ligt een buis diameter 500mm met lengte 26m aan een helling van 6mm/m. In inspectieput G96 komt 1 buis (a) toe op een hoogte BOK (binnenkant, onderkant koker) van 6.23m, 1 buis (b) op hoogte 6.41m en vertrekt 1 buis (x) op 6.22m. De hoogte van het maaiveld t.h.v. G96 is 7.85m

LEIDINGEN OPENBAAR NUT

- pijpleiding
- thermische leiding
- waterleiding (de waterleiding in het begijnhof staat niet in de klipplannen, deze werd figuratief opgetekend adhv ontwerpplan van 1987)
- leiding l'air liquide
- gasleiding Distrigas/Fluxys
- gasleiding middendruk
- gasleiding lage druk
- kabel Elia
- kabel hoogspanning
- kabel middenspanning
- kabel laagspanning
- kabel openbare verlichting
- kabel A.W.V
- kabel A.W.Z
- kabel NMBS
- kabel TV-distributie (TELENET)
- kabel telefoon (PROXIMUS)
- leiding belgisch leger
- glasvezel
- wachtbuis
- leiding divers
- kabel divers
- kabel buiten gebruik

TER AANDACHT VAN DE UITVOERDERS VAN DE WERKEN IN DE NABIJHEID VAN DE OP ONDERHAVIG PLAN GETEKENDE ONDERGRONDSE LEIDINGEN

Dit plan wordt meegedeeld als aanwijzing en zonder waarborg van nauwkeurigheid. De aanwezigheid van de aftakkingen voor huisaansluitingen zijn meestal niet getekend ten opzichte van de hoofdleiding. Bijgevolg kunnen de aanduidingen door onderhavig plan verstrekt, de aannemer geenszins ontlasten van zijn gebeurlijke aansprakelijkheid voor ongevallen of beschadigingen die gedurende of ingevolge de door hem uitgevoer- de werken zouden kunnen voorkomen.

- Aanwezige beplanting op het openbaar domein ter hoogte van het goed : nihil.
- Op het perceel aanwezige, te behouden of te vellen hoogstammen : nihil.
- Voorkomende nutsleidingen in Begijnhofstraat : riolering, drinkwater, electriciteit en gas.
  Nutsleidingen in Begijnhof op privaat terrein.
- Bovengrondse infrastructuur : straatverlichting en hydranten.
- Bestaande erfdienstbaarheden : nihil.
- gescheiden rioleringsstelsel : RWA en afvalwater.

ALLE MATEN ZIJN LOUTER INFORMATIEF EN DIENEN STEEDS TER PLAATSE TE WORDEN GECONTROLEERD.

BEGIJNHOF SINT-ELISABETH
RESTAURATIE FASE 10

provincie	WEST-VLAANDEREN
gemeente	8500 KORTRIJK
ligging	Begijnhof
kadastraal	3e afd., sectie H, nr172b, 188, 194c, 204b, 207d, 211b

opdrachtgevend bestuur
waarnemend secretaris
Mevr. A. Spriet
de voorzitter
Dhr. P. De Coene
OCMW KORTRIJK
BUDASTRAAT 27
8500 KORTRIJK
tel. 056-24.48.00
fax 056-24.48.48

ARCHITECTEN
architectenbureau Ph. PAUWELS
BEVERLAAI 49
8500 KORTRIJK
tel. 056-22.48.00

STOOP ARCHITECTEN bvba
RUE TERRAQUE 35
7861 WANNEBECQ
tel. 00.32.68.45.46.50
info@pauwels-stooparchitecten.be

studiebureau wegenis
LOBELLE STUDIEBUREAU bvba
GISTELSTEENWEG 112
8490 JABBEKE (VARSENARE)
tel. 050-30.00.30 fax 050-38.96.91
info@studiebureau-lobelle.be

ONTWERPDOSSIER (...../....)
FASE 10 restauratiedossier buitenaanleg

Grondplan ontworpen riolering met aanduiding van nutsleidingen

WIJZIGINGEN	DATUM
A) VOORONTWERP EERSTE UITGAVE	05/07/2016
B) VOORONTWERP NA UITVOERING VAN SONDERINGEN	15/07/2016

DOSSIER	GETEKEND	SCHAAL	FILENAME	PLANNR.
495	15 juli 2016	1/200	/495 - SUB 20160627	495-VO-003b

---

LIGGINGSPLAN 1/10.000

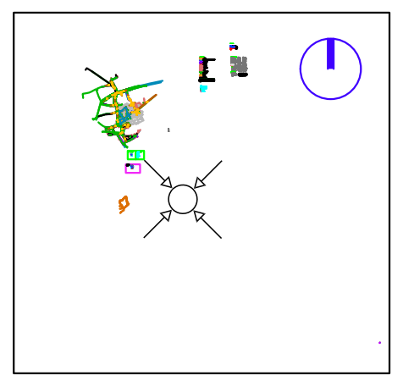

OMGEVINGSPLAN 1/1.000

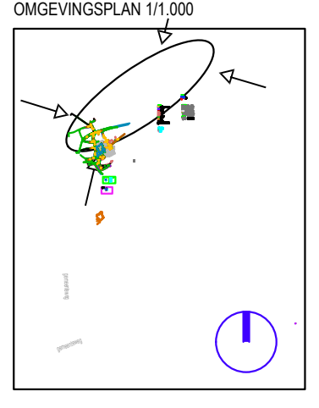

TERREINPROFIEL BESTAANDE TOESTAND 1/250

TERREINPROFIEL NIEUWE TOESTAND 1/250