


OMGEVINGSPLAN ONTWERPEN TOESTAND
GRONDPLAN VERKAVELINGSPLAN

SCHAAL 1/500



LIGGINGSPLAN - schaal 1/10.000

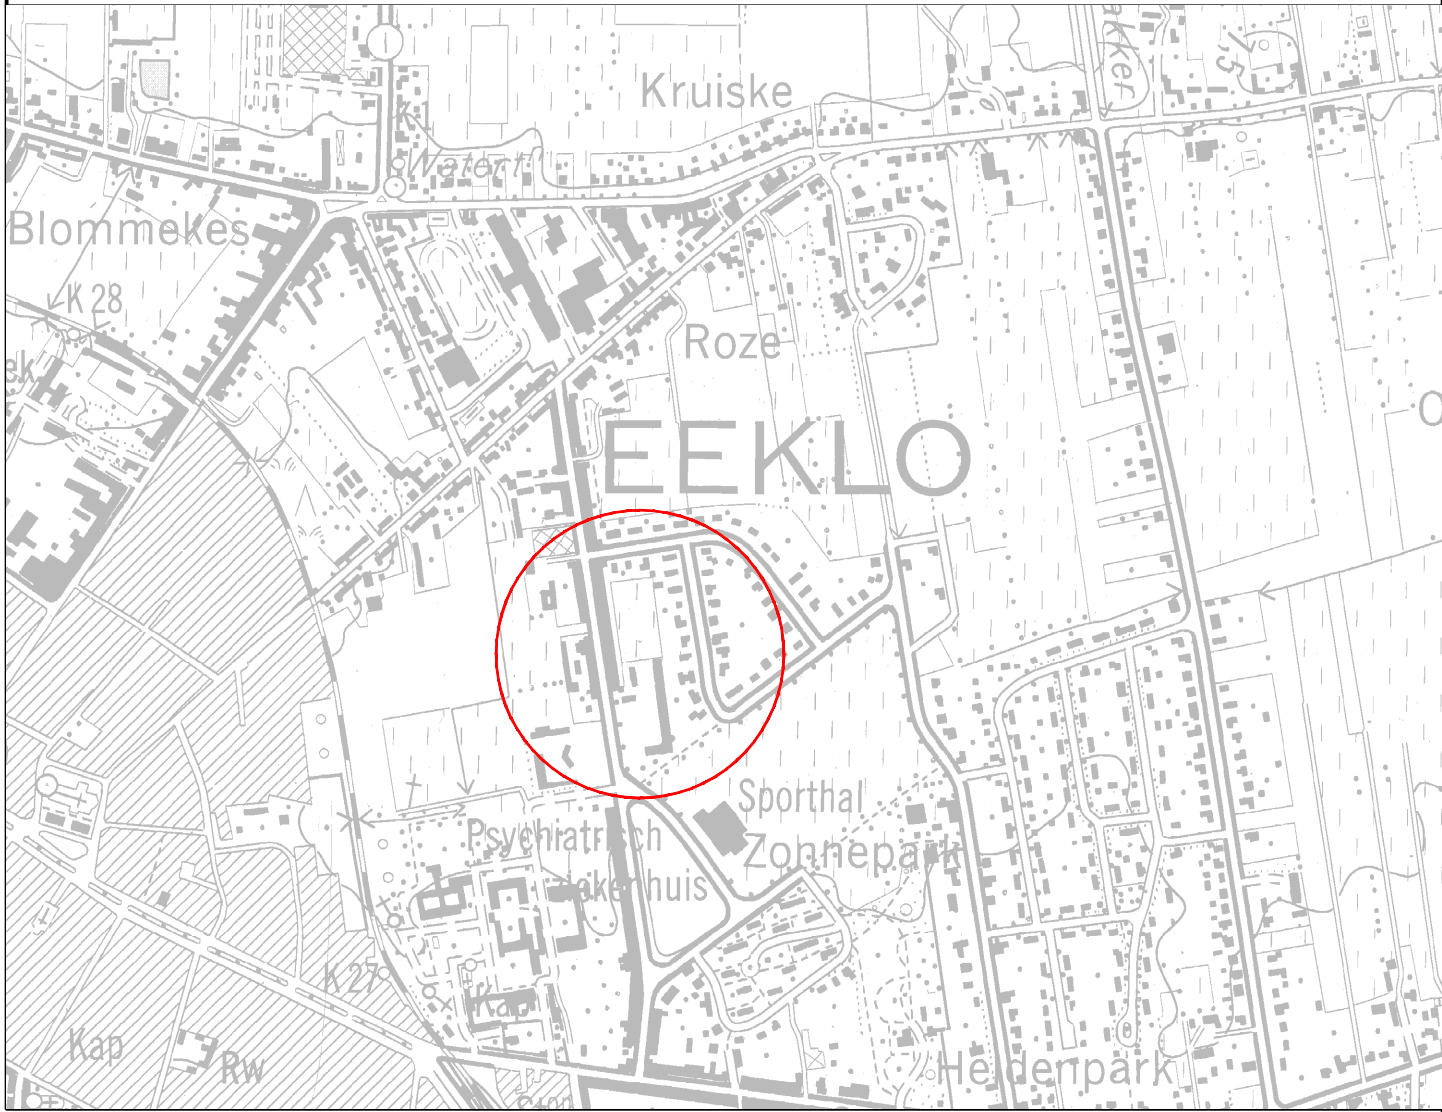

LEGENDE

- Bouwzone (max. 2 bouwlagen)
- Bouwzone (aantal bouwlagen (BL) en verdiepingen (V): zie aanduiding op grondplan), mag onderkelderd worden
- Bouwzone (max. 1 bouwlaag)
- zone voor tuinberging
- Tuinzone
- Openbare groenzone
- Verbreding kruiwagenpad in grasbetontegels
- Gemeenschappelijke tuinzone, mag onderkelderd worden
- Verplicht aan te planten haag
- Zone voor terrassen en balkons, mag onderkelderd worden
- Zone voor toerit ondergrondse parking
- Verplicht te plaatsen houten afsluiting of muur
- Zone voor kruiwagenpad (met erfdienstbaarheid), mag onderkelderd worden thv lot 28
- Zone voor private parkeerplaats
- Zone voor carport of garage (max. 1 bouwlaag)
- AD: Parking voor autodelen, grasbetontegels gevuld met steenslag
- EV: Parking voor elektrische voertuigen, grasbetontegels gevuld met steenslag
- MV: Parking voor mindervaliden, grasbetontegels gevuld met steenslag
- MH: Parking voor medische hulp, grasbetontegels gevuld met steenslag
- Bestaande kadastrale perceelsgrens
- Ontworpen perceelsgrens
- Openbare groenzone
- Pyrus calleryana 'Capitol' (sierpeer)
- Pyrus calleryana 'Chanticleer' (sierpeer)
- Ontworpen lichtpunt
- Te plaatsen op gevels
- Ontworpen lichtpunt
- Bestaande te behouden boom
- Bestaande te rooien boom (incl. kruinprojectie)

OPMERKING:
Alle afmetingen en oppervlakten op onderhavig plan werden benaderd bepaald. De juiste gegevens zullen op het later op te maken opmetingsplan worden aangeduid.

Oost-Vlaanderen
EEKLO

1e afdeling, sectie D, perceelnr(s). 135/X2, 139/T3, 139/R3

VK Burgemeester Lionel
Pussemierstraat - De Wegelweg
PLAN VERKAVELINGSAANVRAAG

Datum	08/11/2016	RD	Dossiernummer ontwerper	9175
Schalen	Divers		Aantal plannen	1
Nr.	Datum	Wijzigingen	Tek.	STUDIEBUREAU www.JONCKHEERE.be BVBA Studiebureau Jonckheere Koen Jonckheere, zaakvoerder Beëdigd landmeter LAN040153 tel.: 050/40 50 90 email: infrastructure@jonckheere-sb.be BVBA Studiebureau De Pauw Studiebureau Jonckheere
1	14/11/2016	n.a.v. mails Imano (dd. 9/11, 10/11/2016)	RD	
2	30/11/2016	n.a.v. opmerkingen bouwheer (24/11/2016)	RD	
3	12/12/2016	n.a.v. opmerkingen bouwheer (01/12/16, 02/12/16, 05/12/16, 06/12/16)	AB	
4	10/02/2017	opmaak 2e aanvraagdossier	EB	
Aanvraag door : NV GROEP HUYZENTRUYT Wagenaarstraat 33 8791 Beveren-Leie				Vertegenwoordigd door Benny Geldhof
Gezien en goedgekeurd door de gemeenteraad van Eeklo				in zitting van:
De Secretaris				De Burgemeester
LIGGINGSPLAN EN ONTWERPEN TOESTAND				Plannummer 1
				Opp. plan 0.44 m²