




ARON bvba
Archeologisch Projectbureau

RAPPORT 391

Archeologienota Huizingen, Guido Gezellestraat - Bouw van een industriegebouw

Bijlagen

Hanne De Langhe & Petra Driesen
Maart 2017

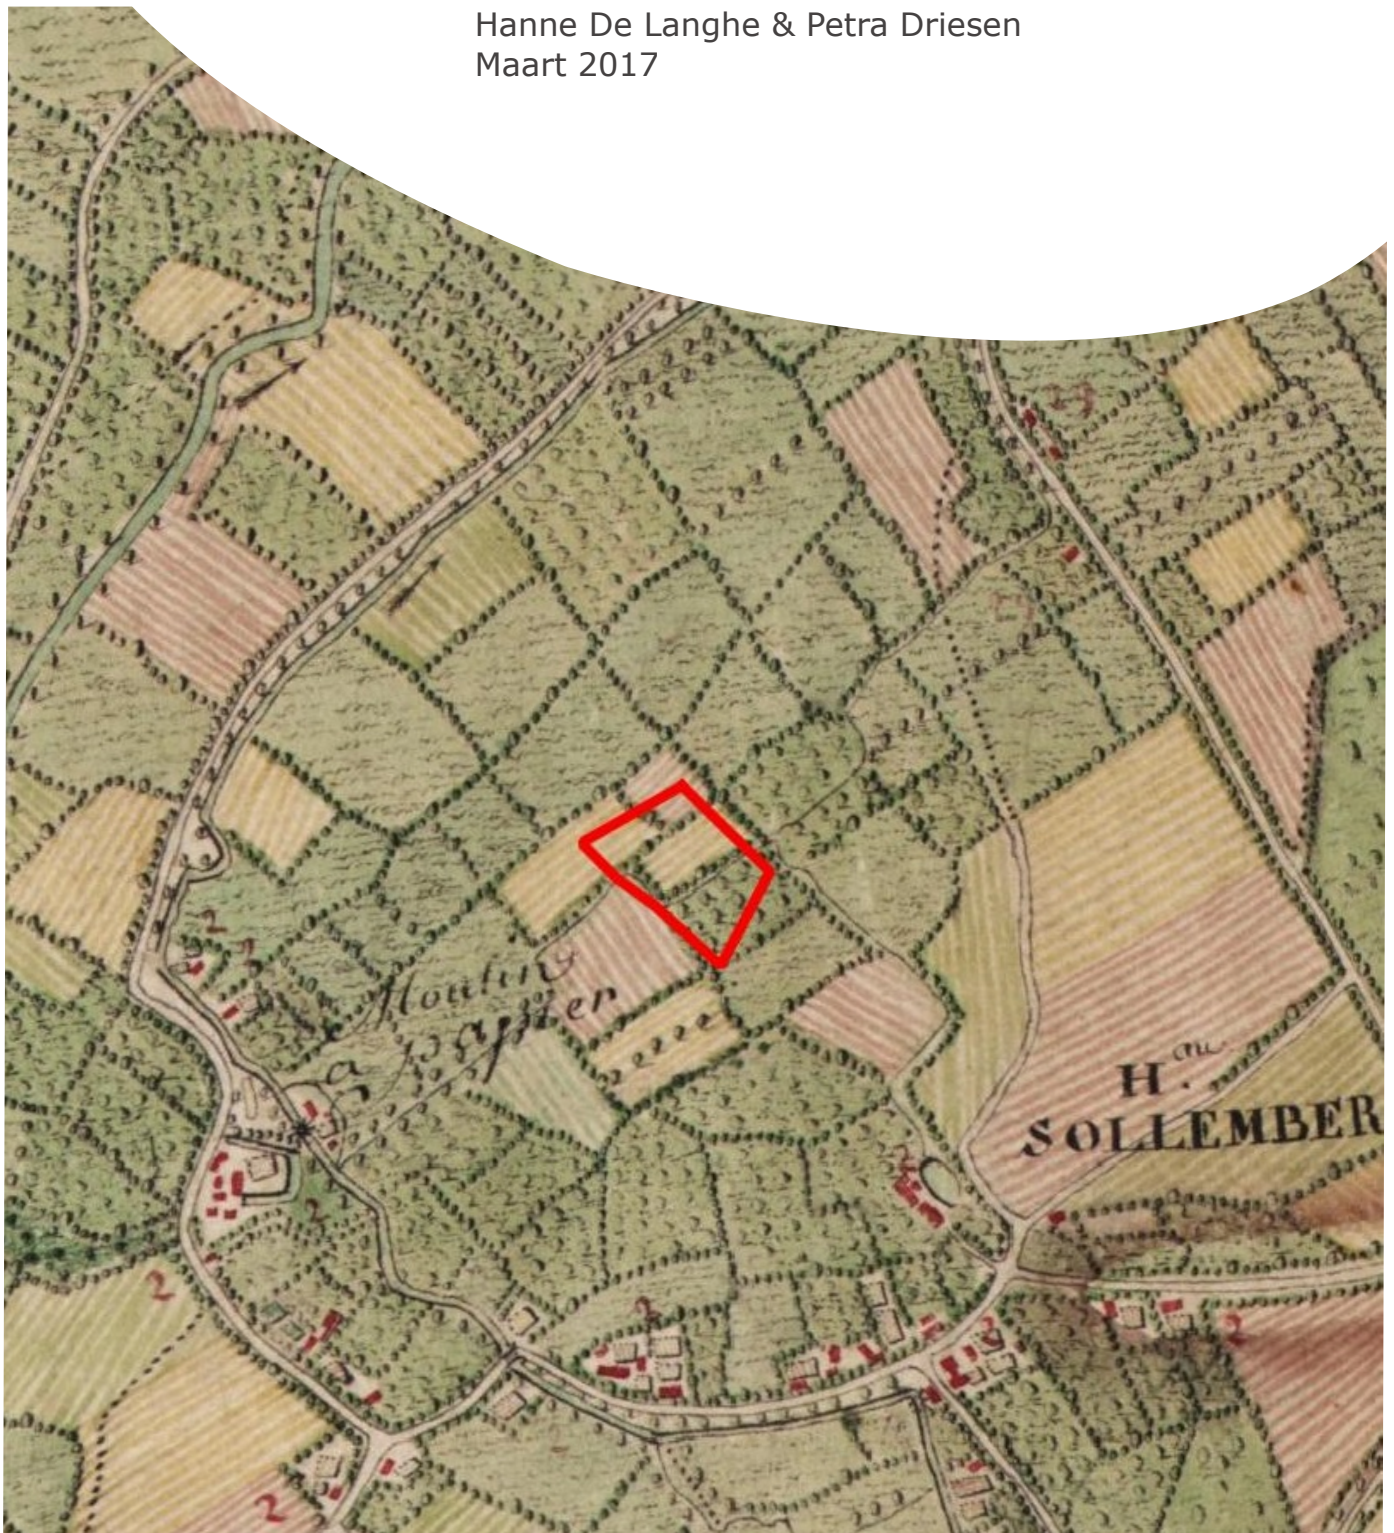

Bijlagen

Bijlage 1: Periodentabel A4

Bijlage 2: Kadasterplan


Bijlage 3: Afbeeldingenlijst

Bijlage 4: Fotografisch verslag

Bijlage 5: Plannen en terreinsneden

Bijlage 6: KLIP

Bijlage 7: Rioleringsplan

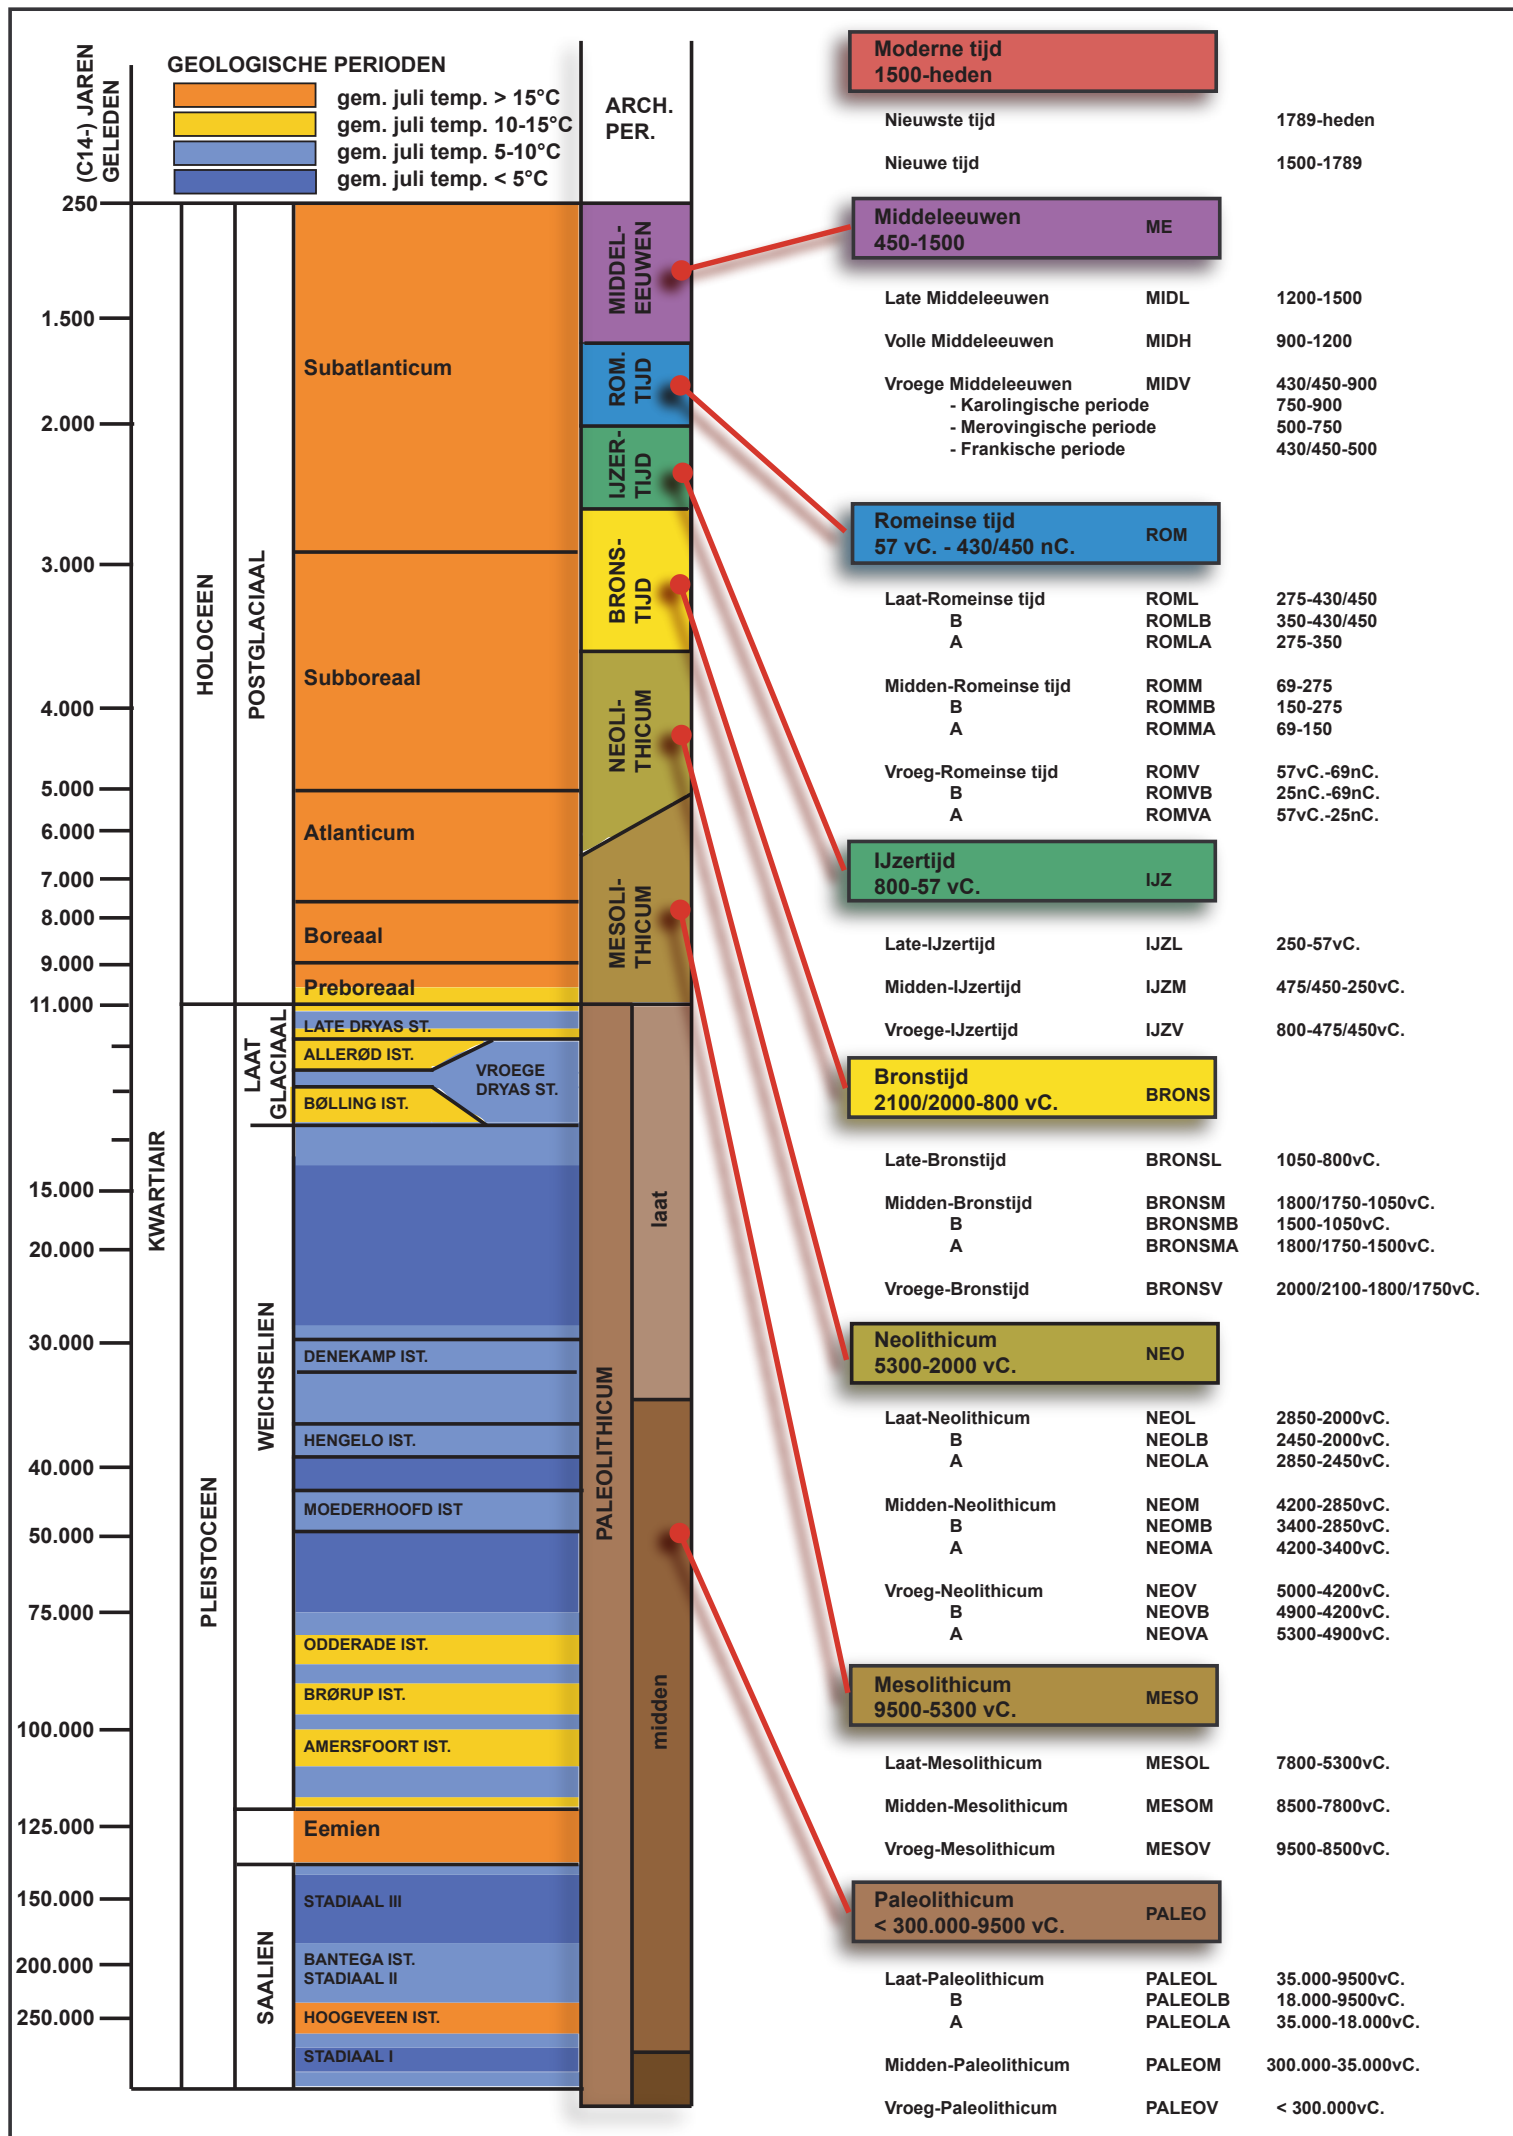


ARON bvba
Archeologisch projectbureau
Neremweg 110 - 3700 Tongeren

Site: Huizingen - Guido Gezellestraat

Projectnr ARON: HU-17-GU
Projectcode onderzoek: 2017C63

Bron: QGIS/Geopunt 06/03/2017
Digitaal plan, aanmaakschaal 1:1200

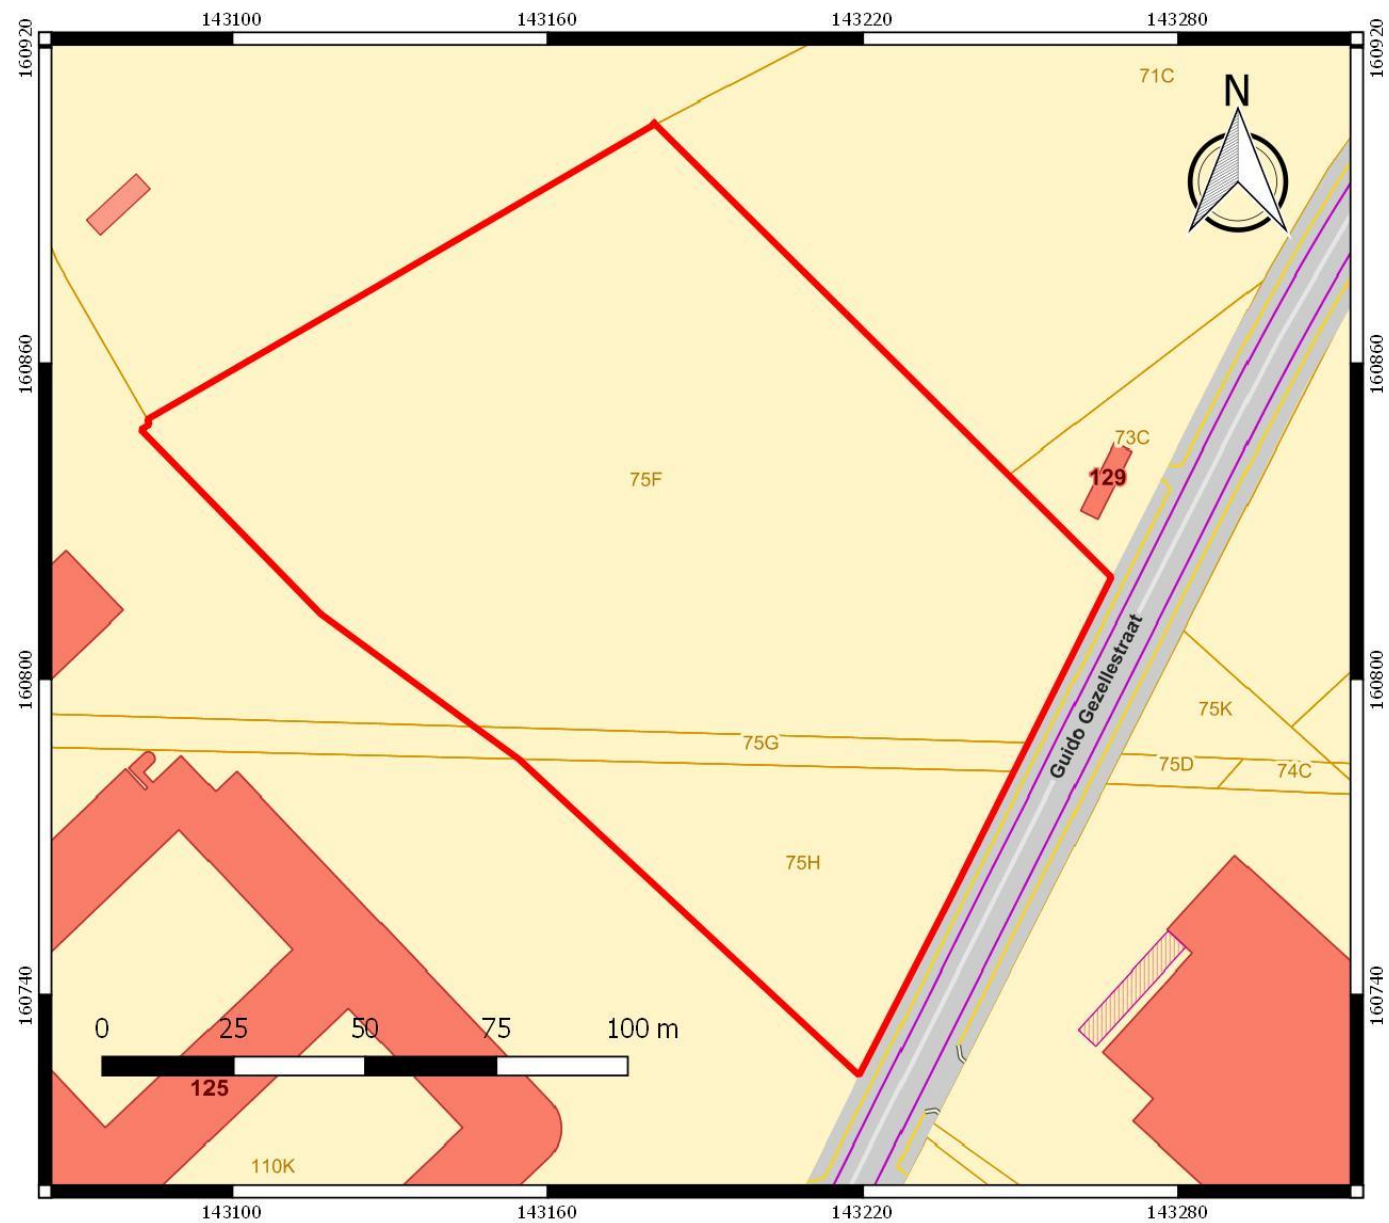

Nr .	Type	Soort	Onderwerp	Schaal	Aanmaakwijze	Aanmaak- datum	Opmerking
1	Plan	Kadasterplan	Locatie onderzoeksterrein	1:1200	Digitaal (Qgis/Geopunt)	6/03/2017	Bijlage 2
2	Kaart	Topografische kaart	Locatie onderzoeksterrein	1:7500	Digitaal (Qgis/Geopunt)	6/03/2017	
3	Plan	Inplantingsplan	Ontwerp bebouwing	1:500	Digitaal (Architect Atelier Parallel)	4/01/2017	
4	Foto	Kleurenorthofoto	Situering onderzoeksgebied	1:2000	Digitaal (Qgis/Geopunt)	6/03/2017	
5	Kaart	Digitaal hoogtemodel	Situering onderzoeksgebied	1:20000	Digitaal (Qgis/Geopunt)	6/03/2017	
6	Kaart	Digitaal hoogtemodel	Situering onderzoeksgebied	1:2000	Digitaal (Qgis/Geopunt)	6/03/2017	
7	Plan	Hoogteprofielen	Situering onderzoeksgebied	1:1200	Digitaal (Qgis/Geopunt)	6/03/2017	
8	Kaart	Tertiaire kaart	Situering onderzoeksgebied	1:5000	Digitaal (Qgis/Geopunt)	6/03/2017	
9	Kaart	Quartair profieltypekaart	Situering onderzoeksgebied	1:5000	Digitaal (Qgis/Geopunt)	6/03/2017	
10	Kaart	Bodemkaart	Situering onderzoeksgebied	1:2500	Digitaal (Qgis/Geopunt)	6/03/2017	
11	Kaart	Bodemosiekaart	Situering onderzoeksgebied	1:7500	Digitaal (Qgis/Geopunt)	6/03/2017	
12	Kaart	Historische kaart	Kabinetskaart van de Oostenrijkse Nederlanden	1:6000	Digitaal (Qgis/Geopunt)	6/03/2017	
13	Kaart	Historische kaart	Popp kaart (1842-1879)	1:5000	Digitaal (Qgis/Geopunt)	6/03/2017	
14	Kaart	Historische kaart	Atlas van de Buurtwegen (ca. 1841)	1:5000	Digitaal (Qgis/Geopunt)	6/03/2017	
15	Kaart	Historische kaart	Vandermaelenkaart (1846-1854)	1:5000	Digitaal (Qgis/Geopunt)	6/03/2017	
16	Kaart	Historische kaart	Topografische kaart (1873)	1:5000	Digitaal (Qgis/Geopunt)	6/03/2017	
17	Kaart	Historische kaart	Topografische kaart (1904)	1:5000	Digitaal (Qgis/Geopunt)	6/03/2017	
18	Kaart	Historische kaart	Topografische kaart (1939)	1:5000	Digitaal (Qgis/Geopunt)	6/03/2017	
19	Kaart	Historische kaart	Topografische kaart (1969)	1:5000	Digitaal (Qgis/Geopunt)	6/03/2017	
20	Kaart	Historische kaart	Topografische kaart (1981)	1:5000	Digitaal (Qgis/Geopunt)	6/03/2017	
21	Kaart	CAI kaart	Archeologische situering van het onderzoeksgebied	1:10000	Digitaal (Qgis/Geopunt)	6/03/2017	
22	Plan	KLIP plan	Gaafheid van het terrein	1:750	Digitaal (Qgis/Geopunt)	28/03/2017	Bijlage 6
23	Afbeelding	Schema	Gradiëntzone	/	Verhoeven et al. (2010), Fig, 33, p,87		
24	Schema	Tabel	Periodentabel	/	Digitaal		Bijlage 1
25	Foto	Terreinfoto	Onderzoeksterrein	/	Digitaal		Bijlage 4
26	Foto	Terreinfoto	Onderzoeksterrein	/	Digitaal		Bijlage 4
27	Foto	Terreinfoto	Onderzoeksterrein	/	Digitaal		Bijlage 4
28	Foto	Terreinfoto	Onderzoeksterrein	/	Digitaal		Bijlage 4
29	Foto	Terreinfoto	Onderzoeksterrein	/	Digitaal		Bijlage 4
30	Foto	Terreinfoto	Onderzoeksterrein	/	Digitaal		Bijlage 4
31	Plan	Liggingsplan	Ontwerp bebouwing	1:10000	Digitaal (Architect Atelier Parallel)	4/01/2017	Bijlage 5
32	Plan	Omgevingsplan	Ontwerp bebouwing	1:2500	Digitaal (Architect Atelier Parallel)	4/01/2017	Bijlage 5
33	Plan	Inplantingsplan	Ontwerp bebouwing	1:500	Digitaal (Architect Atelier Parallel)	4/01/2017	Bijlage 5
34	Plan	Terreindoorsnedes	Ontwerp bebouwing	1:500	Digitaal (Architect Atelier Parallel)	4/01/2017	Bijlage 5
35	Plan	Rioleringsplan	Ontwerp bebouwing	1:100	Digitaal (Architect Atelier Parallel)	7/03/2017	Bijlage 7

All Exeptional bvba – BOUWEN VAN EEN INDUSTRIEGEBOUW MET KANTOREN EN CONSIERGEWONING --
Gelegen te 1654 Huizingen, Guido Gezellestraat



FOTO 1



FOTO 2

All Exeptional bvba – BOUWEN VAN EEN INDUSTRIEGEBOUW MET KANTOREN EN CONSIERGEWONING --
Gelegen te 1654 Huizingen, Guido Gezellestraat



FOTO 3



FOTO 4

All Exeptional bvba – BOUWEN VAN EEN INDUSTRIEGEBOUW MET KANTOREN EN CONSIERGEWONING --
Gelegen te 1654 Huizingen, Guido Gezellestraat




FOTO 5




FOTO 6

Oppervlakte Percelen :


A75f : 13.125m²
A75g: 573m²
A75h: 2.612m²

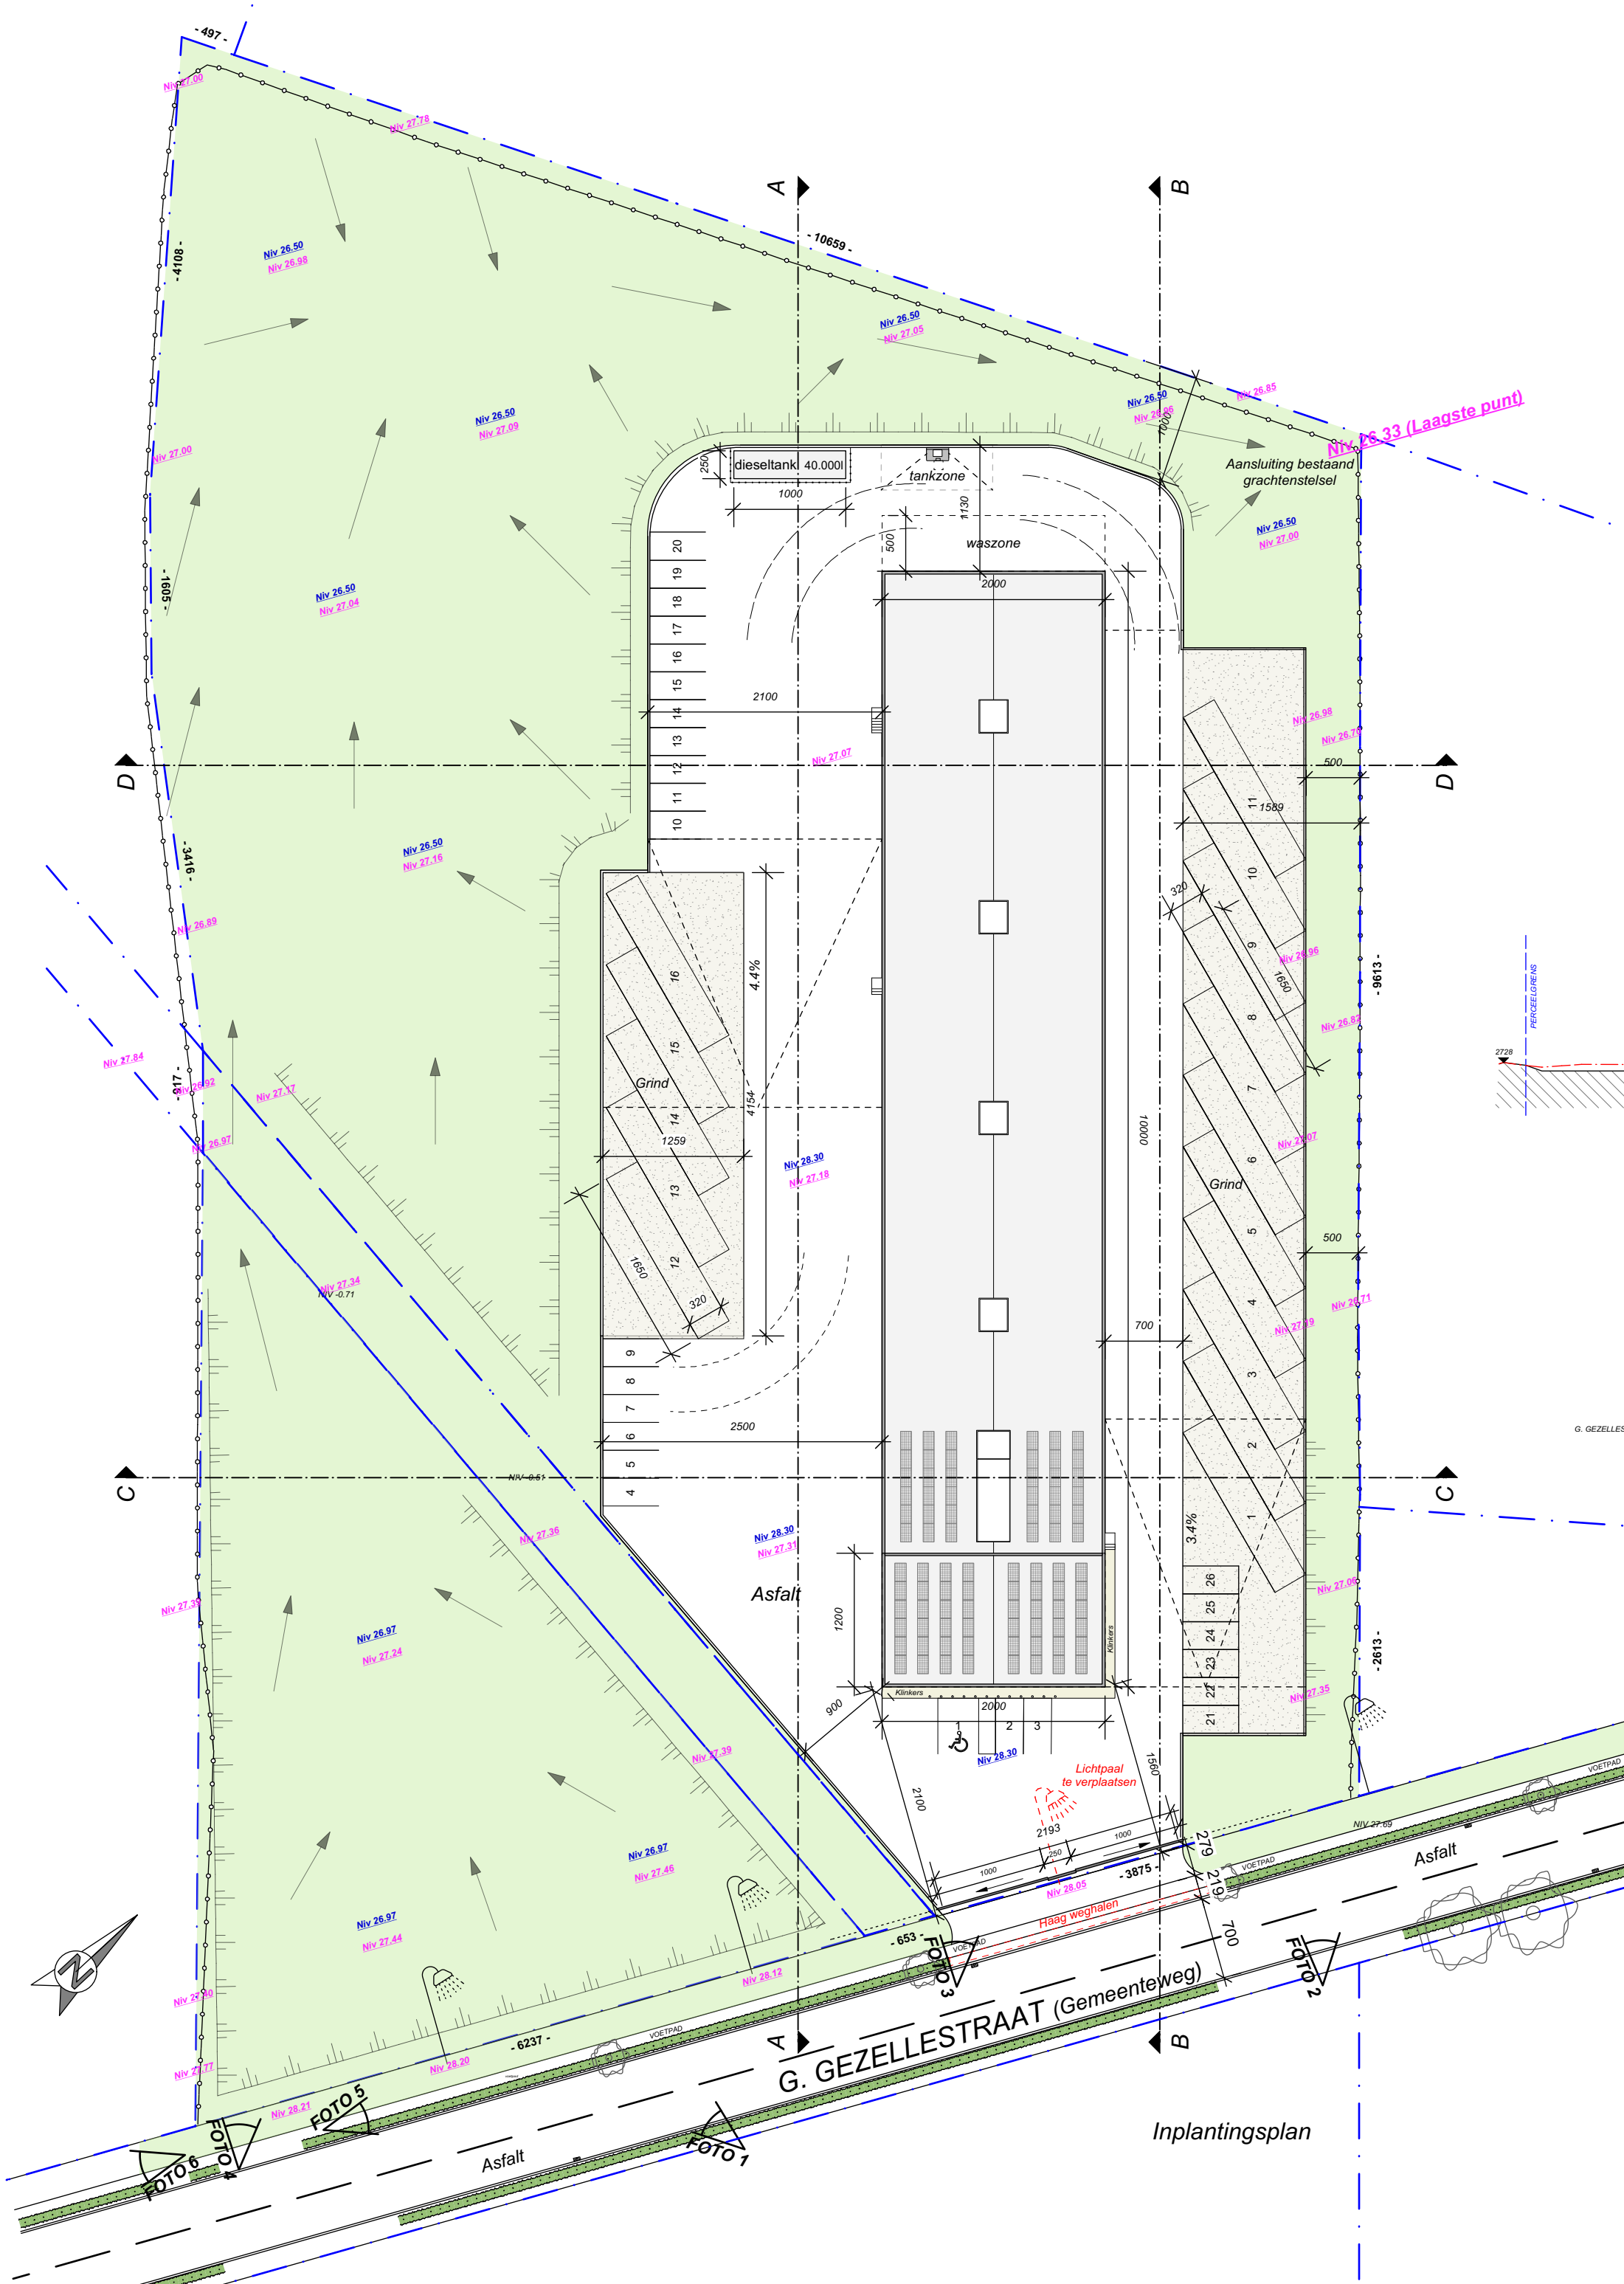


- Perseelgrens
- Bestaande omheining
- Nieuw hoogtepunt
- Bestaand hoogtepunt
- Richting afwatering
- Zonnepanelen : 229m²
ZW gericht op 20°

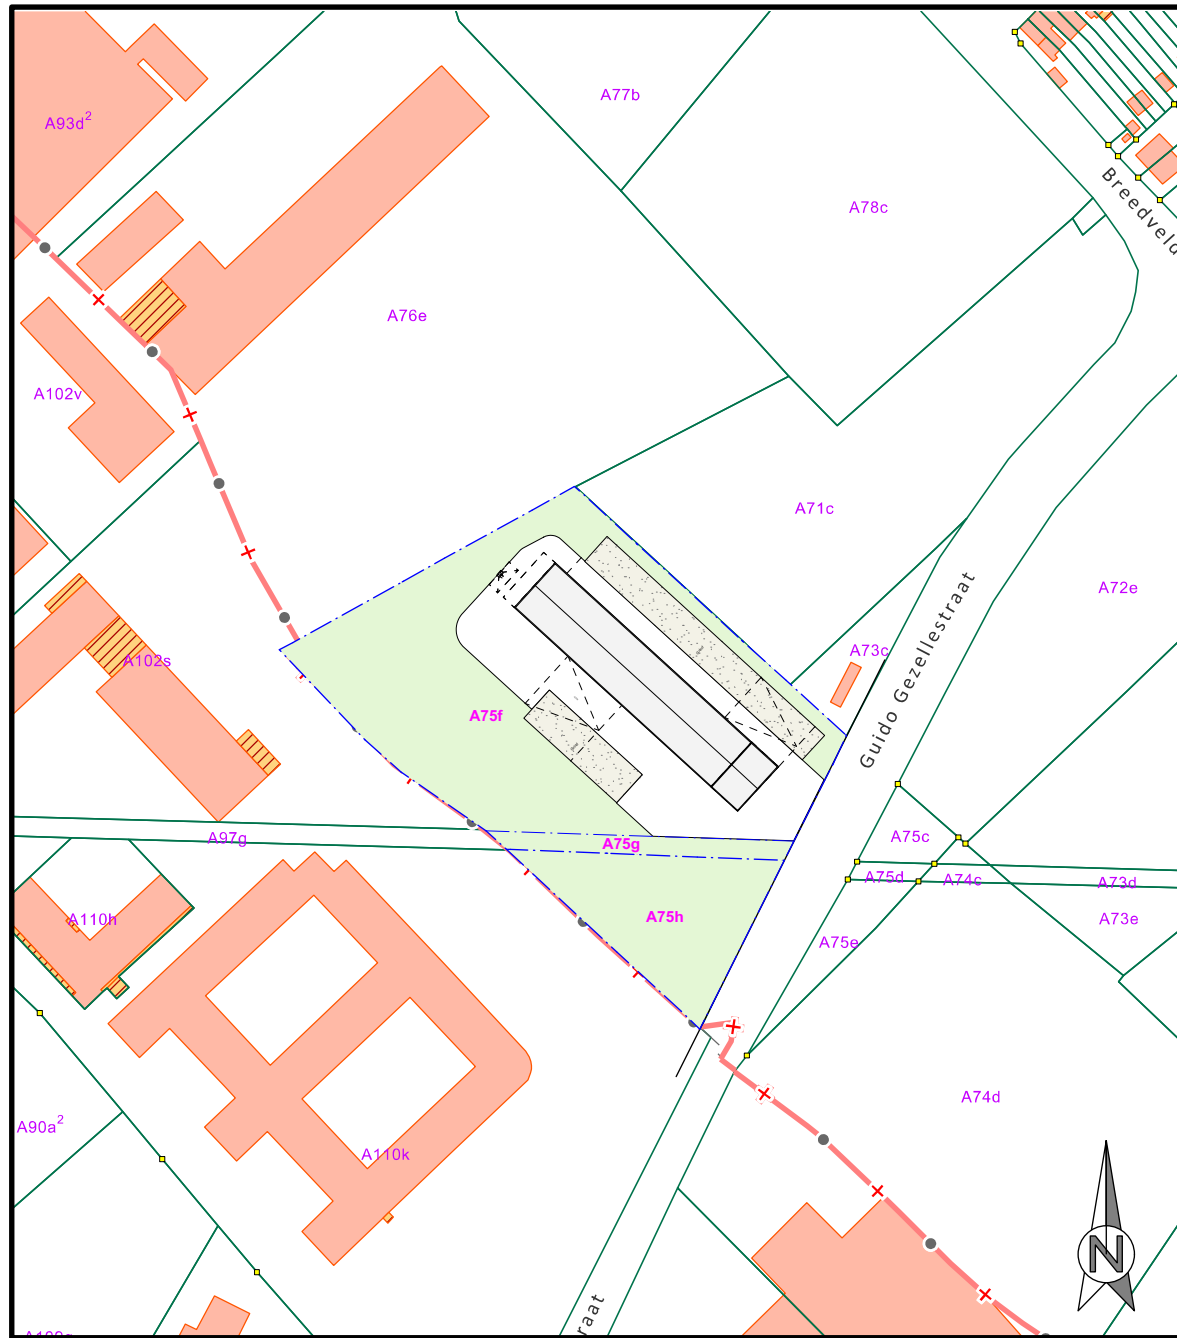


Omgevingsplan

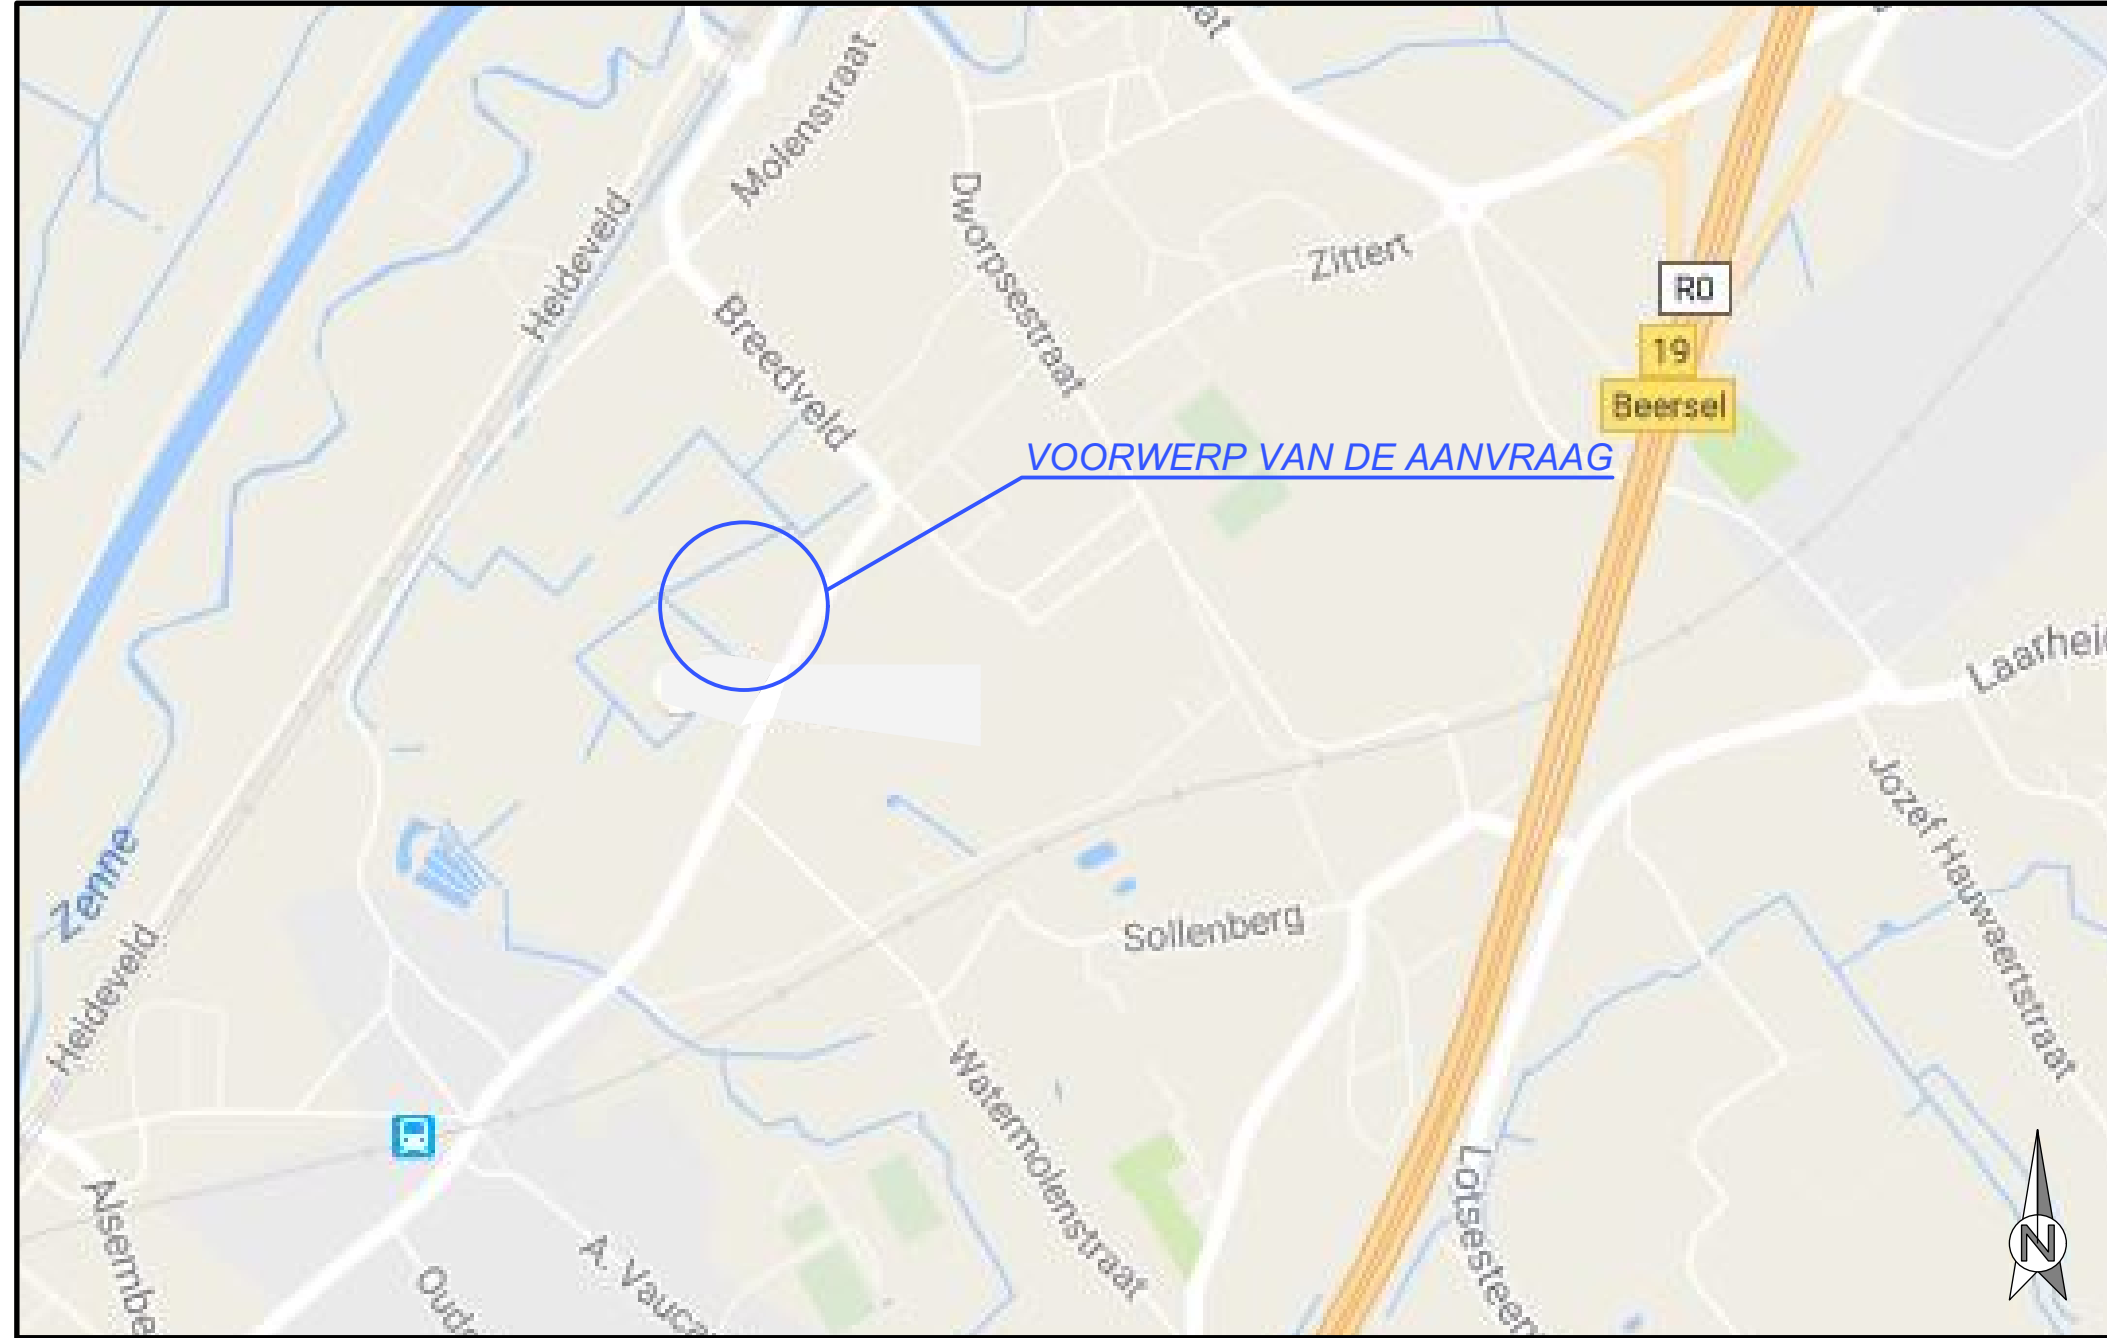


Liggingplan

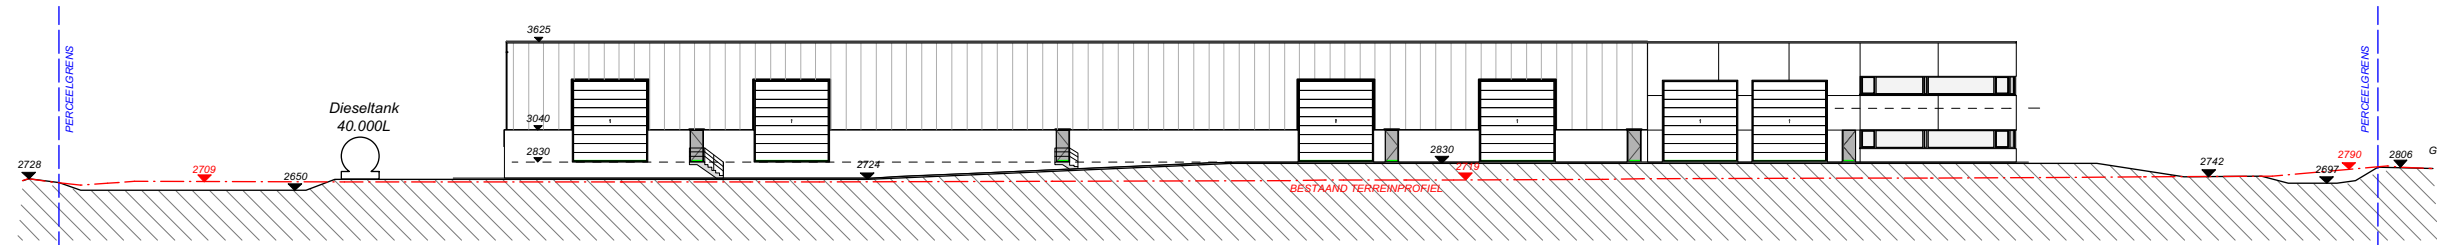


Terreindoorsnede AA

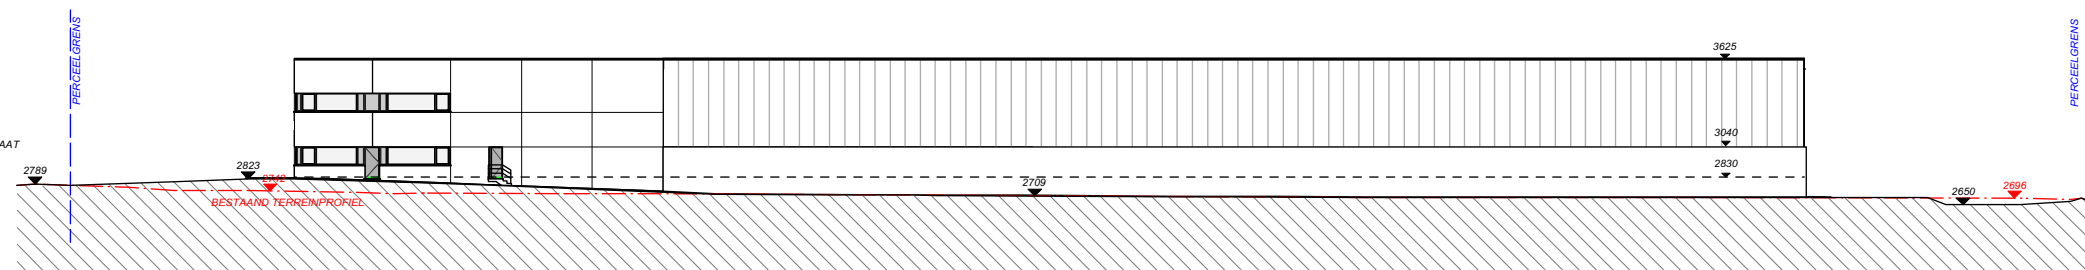

Terreindoorsnede BB

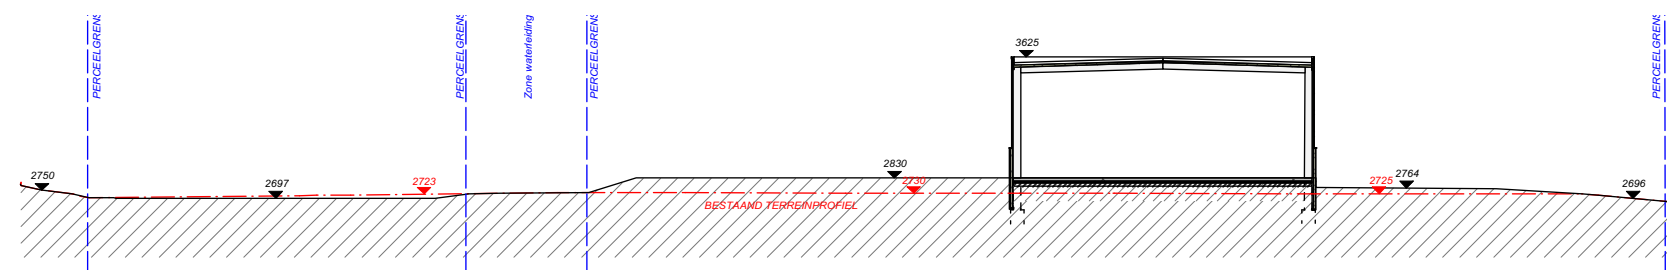

Terreindoorsnede CC

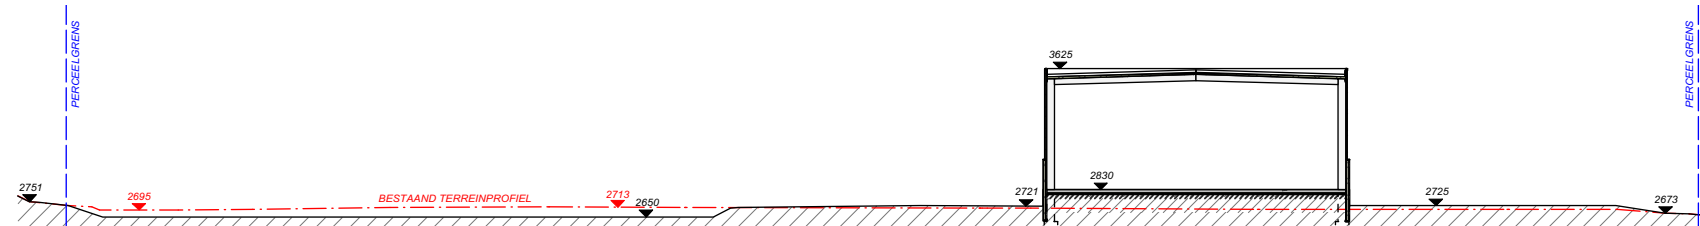

Terreindoorsnede DD

PROVINCIE VLAAMS-BRABANT
GEMEENTE BEERSEL

BOUWHEER :
All Exeptional bvba

ARCHITECT
**Atelier
Paralel**
sprl / bvba

Steenweg op Ruisbroek, 378
1620 DROGENBOS
Tel : 02 537 94 67
Fax : 02 466 25 70

Waterloolaan, 34
1000 BRUSSEL
TEL : 02 537 94 67
FAX : 02 537 05 92

AANVRAAG STEDENBOUWKUNDIGE VERGUNNING

PROJECT

**BOUW VAN EEN NIEUWE INDUSTRIEBOUW VOOR DE ONDERHOUD VAN
VRACHTWAGENS EN OPSLAG VAN GOEDEREN MET KANTOREN EN EEN
CONSIERGEWONING**

Gelegend in 1654 Huizingen, Guido Gezellestraat
afd 4, sectie A, n° 75h, 75g en 75f

	DATUM	WIJZIGINGEN
A		
B		
C		
D		
E		
F		

TITEL
Liggingplan 1/10.000
Omgevingsplan 1/2.500
Inplantingsplan 1/500
Terreindoorsnede AA 1/500
Terreindoorsnede BB 1/500
Terreindoorsnede CC 1/500
Terreindoorsnede DD 1/500

DATUM: 04/01/2017

DOSSIER: GUIDO16


AANTAL PAGINA'S: 4

BLADZIJDE NR.: BA01

Opmerking: De maten opgegeven op de plannen zijn indicatief en kunnen wijzigingen ondergaan als gevolg van stabiliteits- of technische redenen. Maten moeten steeds op de werf gecontroleerd worden.



 ARON bvba	2017C63 HU-17-GU	Onderwerp	Datum	Legende				
		Overzichtsplan KLIP-leidingen	Maart 2017	 Projectgebied	 Eandis Telecommunications	 TMVW Water		
	Huizingen - Guido Gezellestraat	Schaal 1 : 750	0  37,5 m	 Eandis Electricity	 Telenet bvba Telecommunications			
				 Eandis OilGasChemicals	 TMVW Sewer			

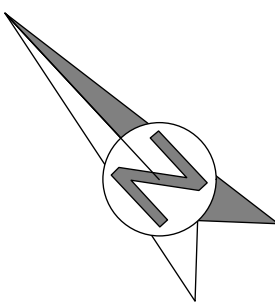

PROVINCE VLAAMS-BRABANT GEMEENTE BEERSEL		PROJECT: Bouw van een industriegebouw voor klein onderhoud van vrachtwagens en opslag van goederen met kantoren en een consiergewoning. Gelegend in 1654 Huizingen, Guido Gezellestraat afd 4, sectie A, n° 75h, 75g en 75l	
BOUWHEER: All Exeptional bvba Steenweg op Ruisbroek, 378 1620 Drogenbos	ARCHITECT: Atelier Paralel Waterlooilaan 34 1000 Brussel  tel. 02 516	GRONDPLAN GELIJKVLOERS	SCHAAL: 1/100 07/03/2017

