LEGENDE

- BESTAANDE BEBOUWING BUREN
- BESTAANDE BEBOUWING OP PERCEEL
- BESTAANDE BEBOUWING TE VERWIJDEREN
- TE REGULARISEREN CONSTRUCTIE
- NIEUWE CONSTRUCTIE
- ASFALT VERHARDING
- GRINDVERHARDING
- BETONVERHARDING
- TERRASVERHARDING
- BETONTEGEL
- KASSEIVERHARDING
- PISTEZAND
- INFILTRATIEVOORZIENING
- BUITENSTE PERCEELGRENS
- PERCEELGRENS
- TALUD
- AFWATERING HEMELWATER
- RIOLERING REGENWATER
- RIOLERING VUIL HUISWATER
- RIOLERING FECALIEN WATER
- FOTO 1 FOTOPUNT
- BOMEN
- TE ROOIEN BOMEN
- NOODUITGANG
- RM ROOKDETECTOR

Er wordt 1 sneldlusser voorzien per 150m². Samen met de brandhaspels worden deze voorzien in de buurt van (nood-)uitgangen.

MATERIAALGEBRUIK
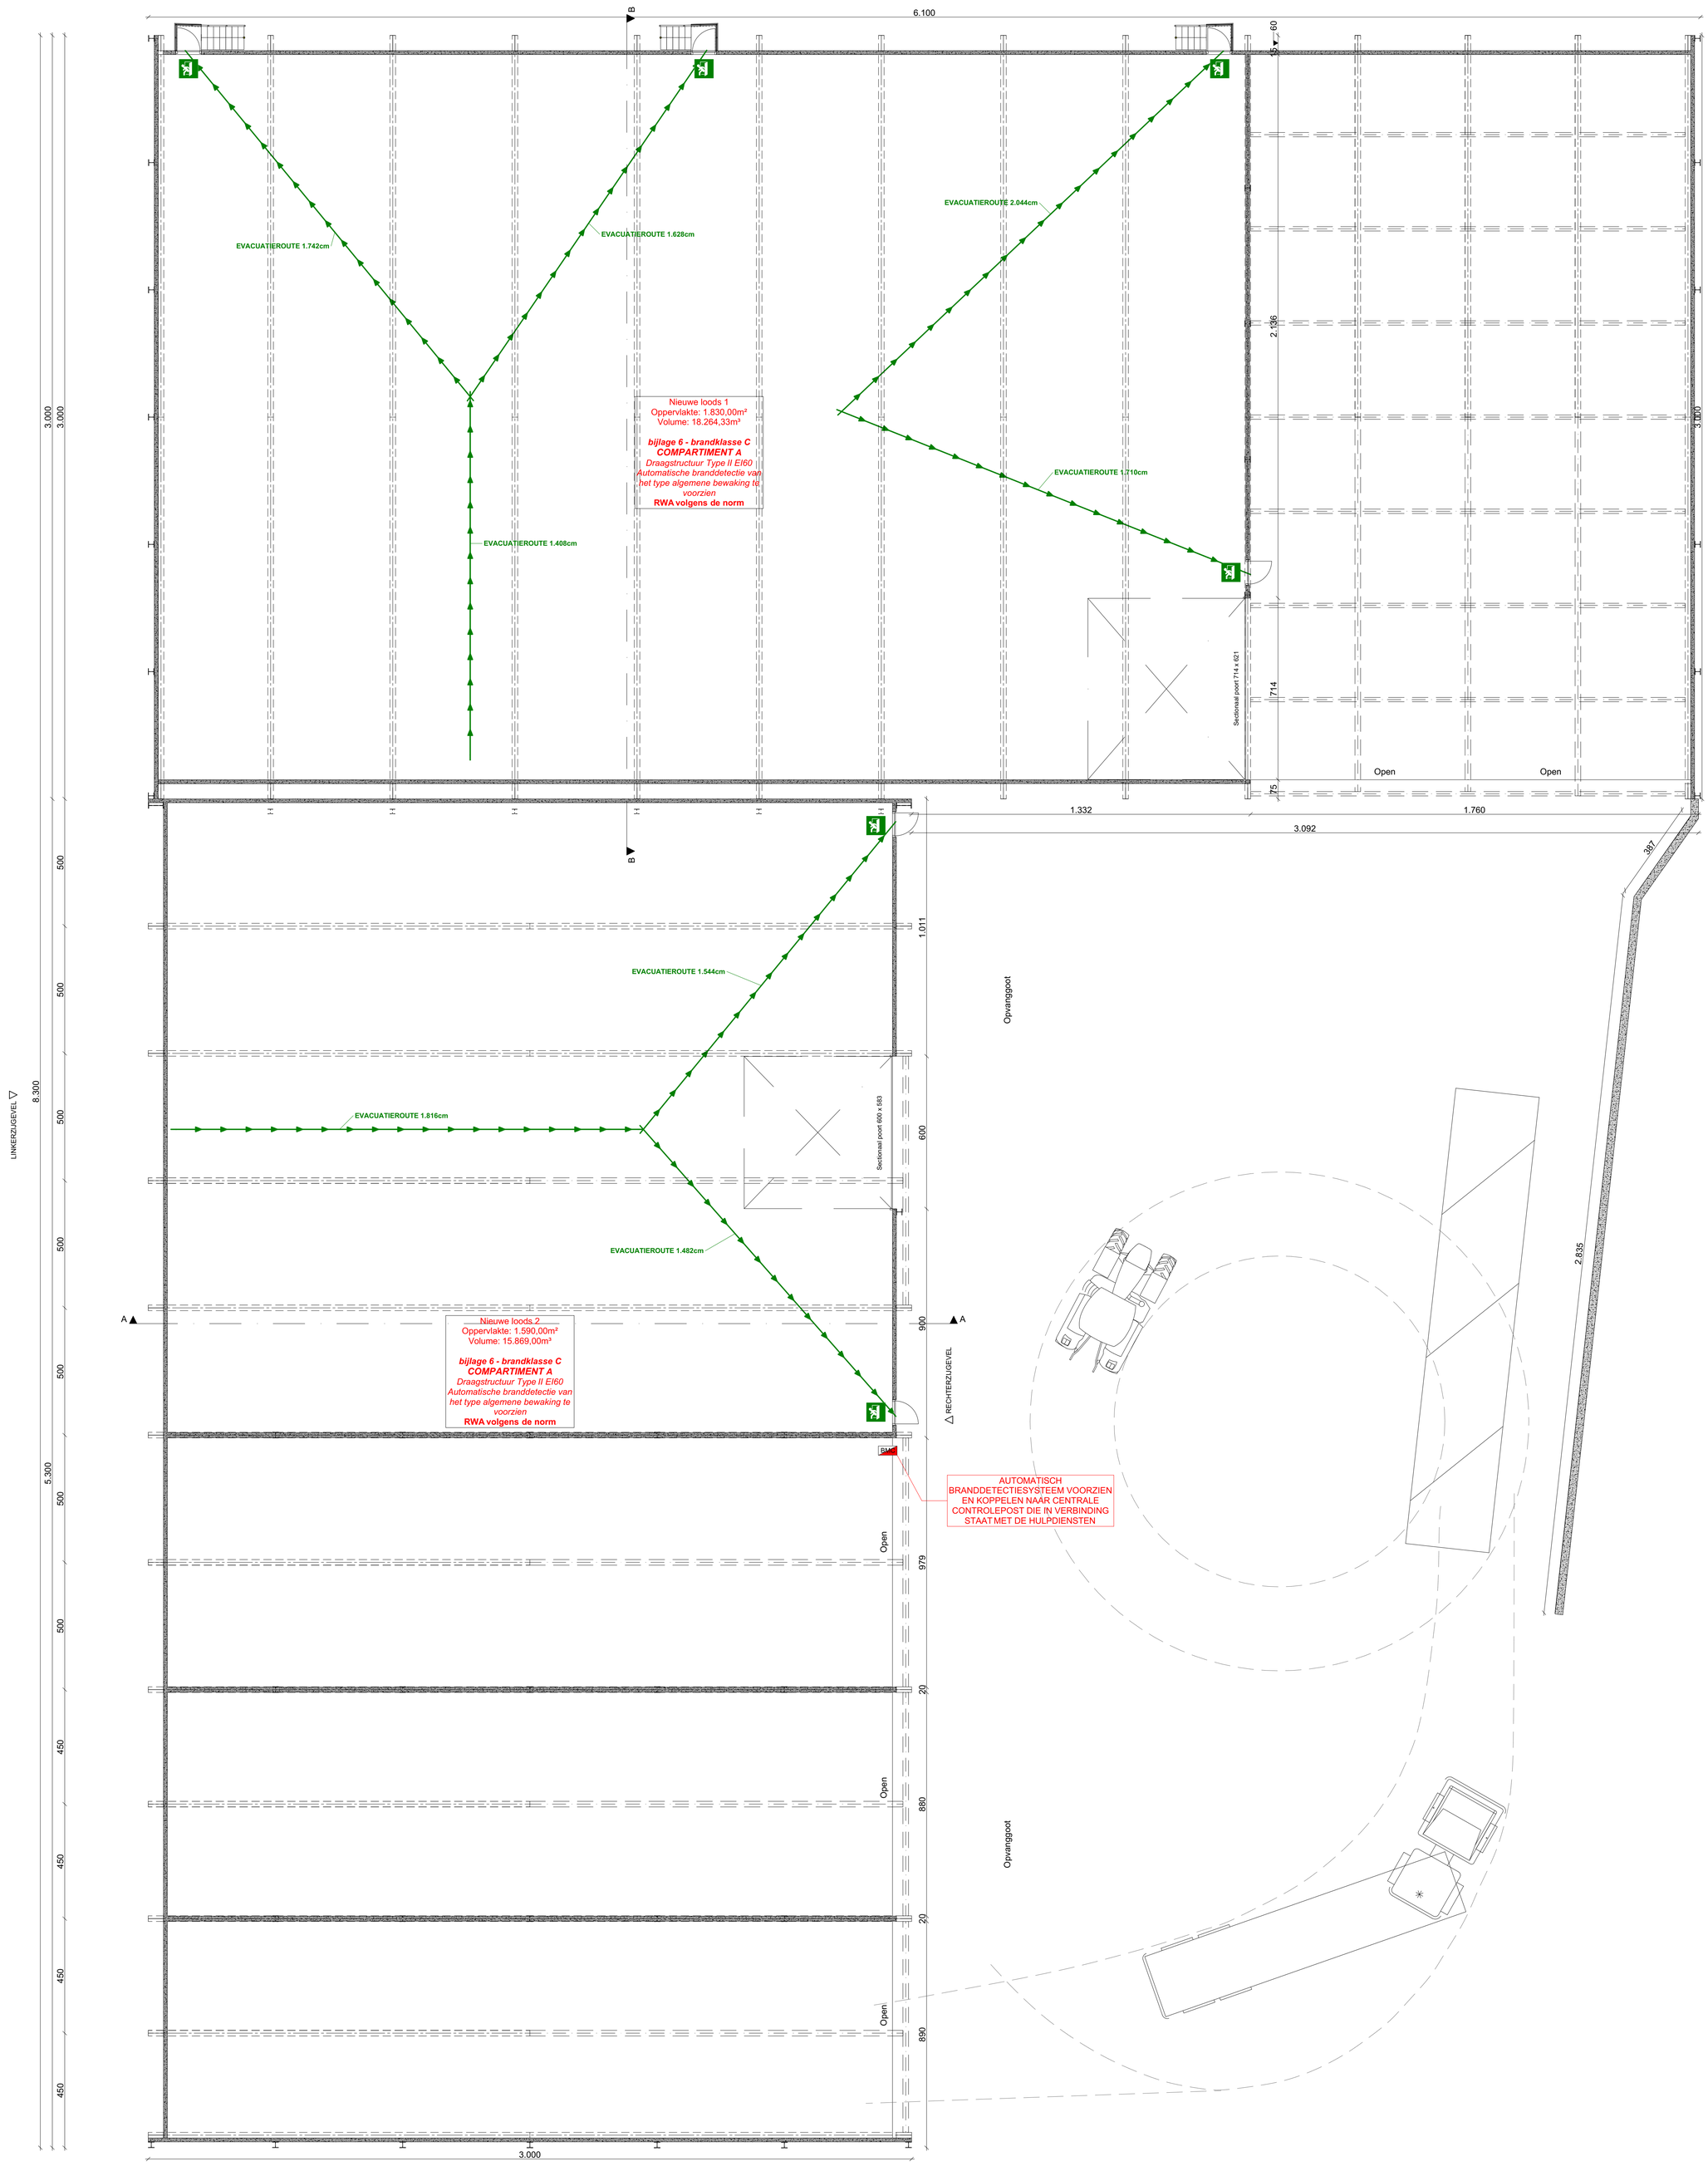
1 Glad betonpaneel
2 Sandwichpanelen (antraciet)
3 Houten bardage (natuurlijk)