


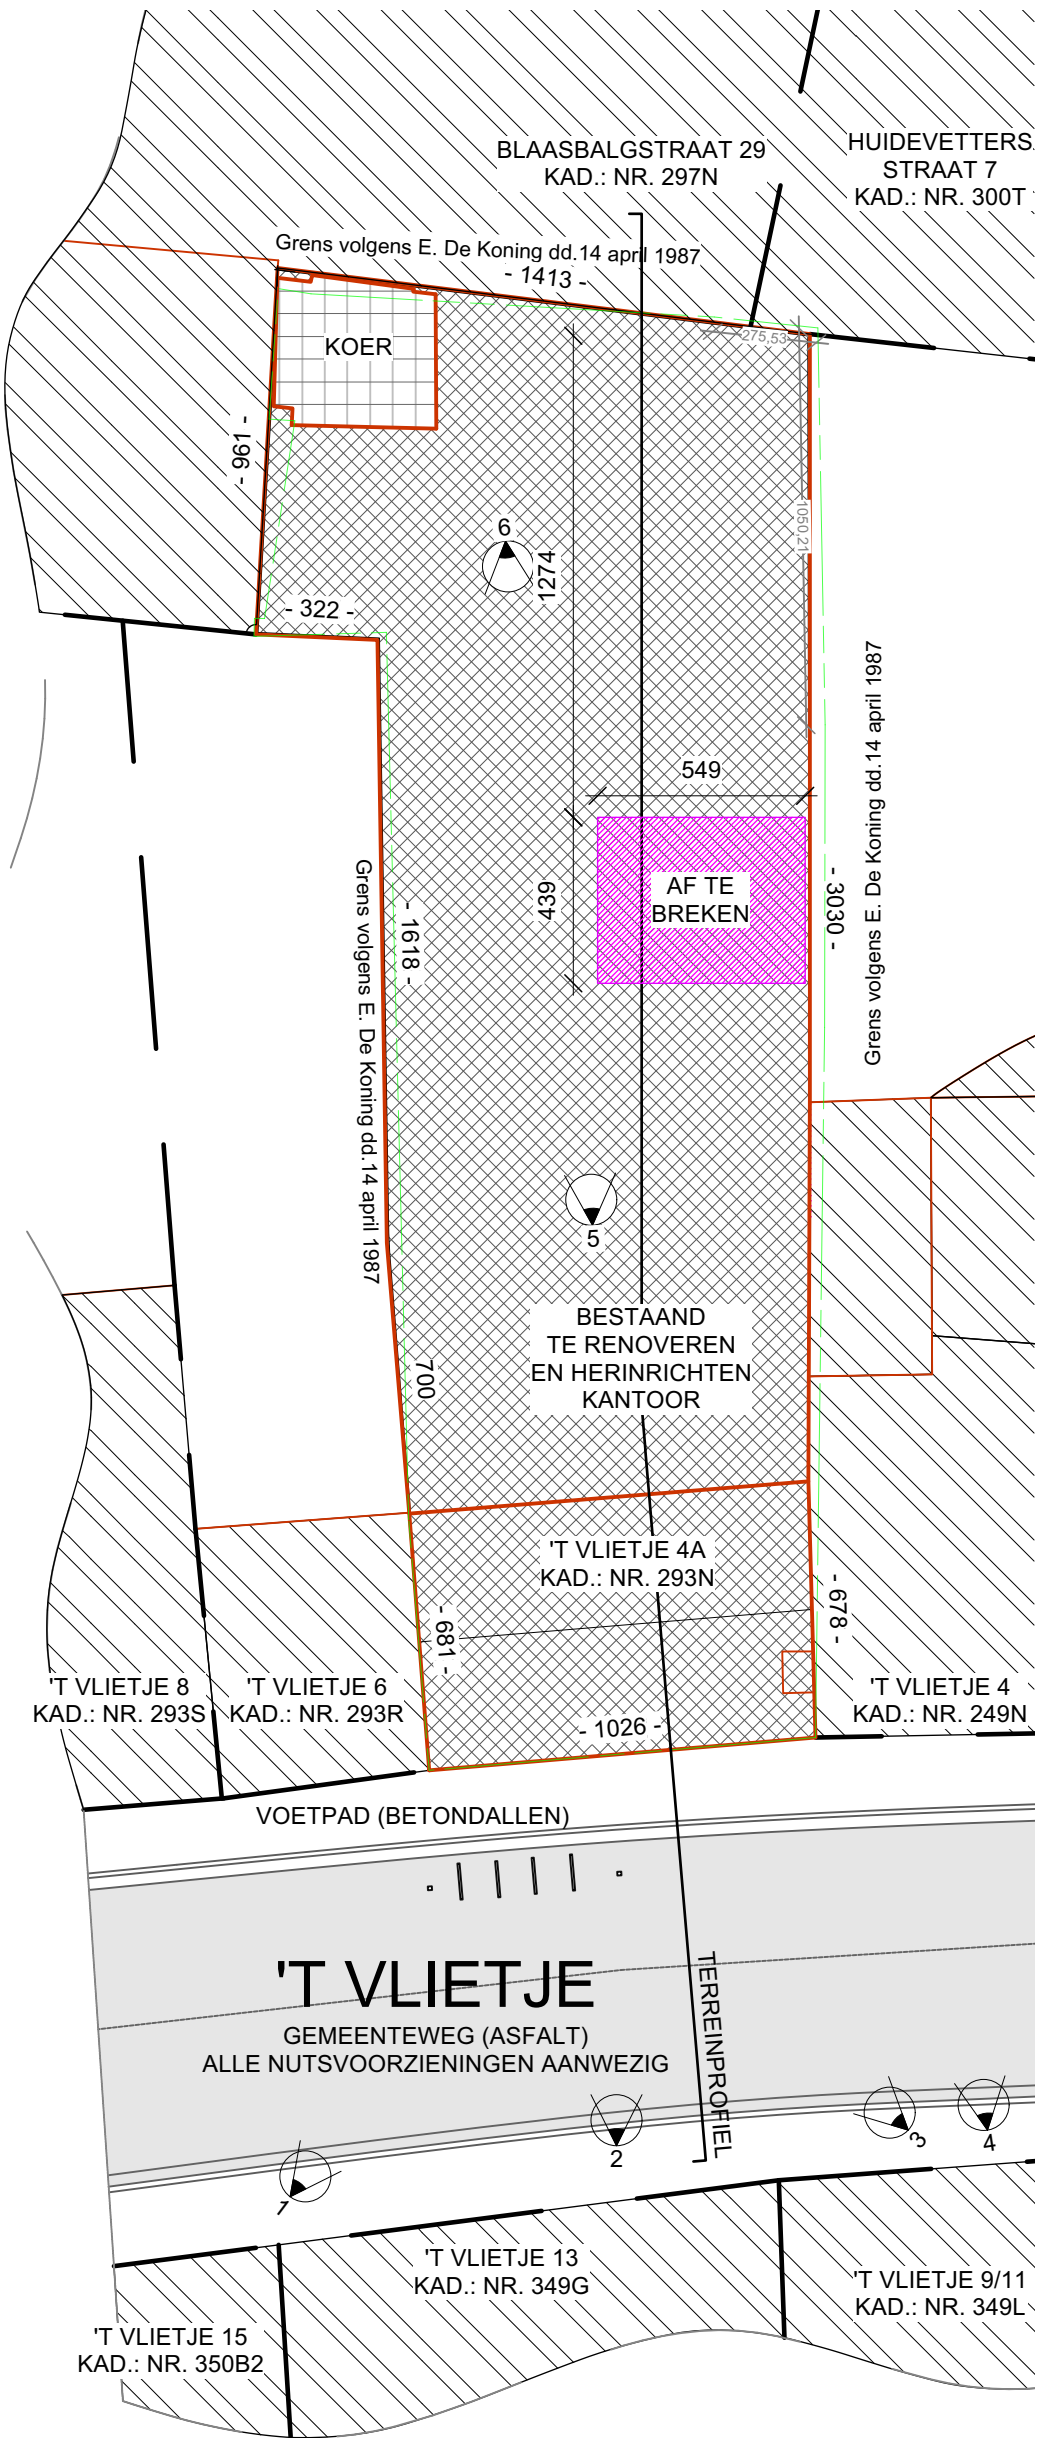
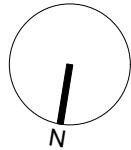


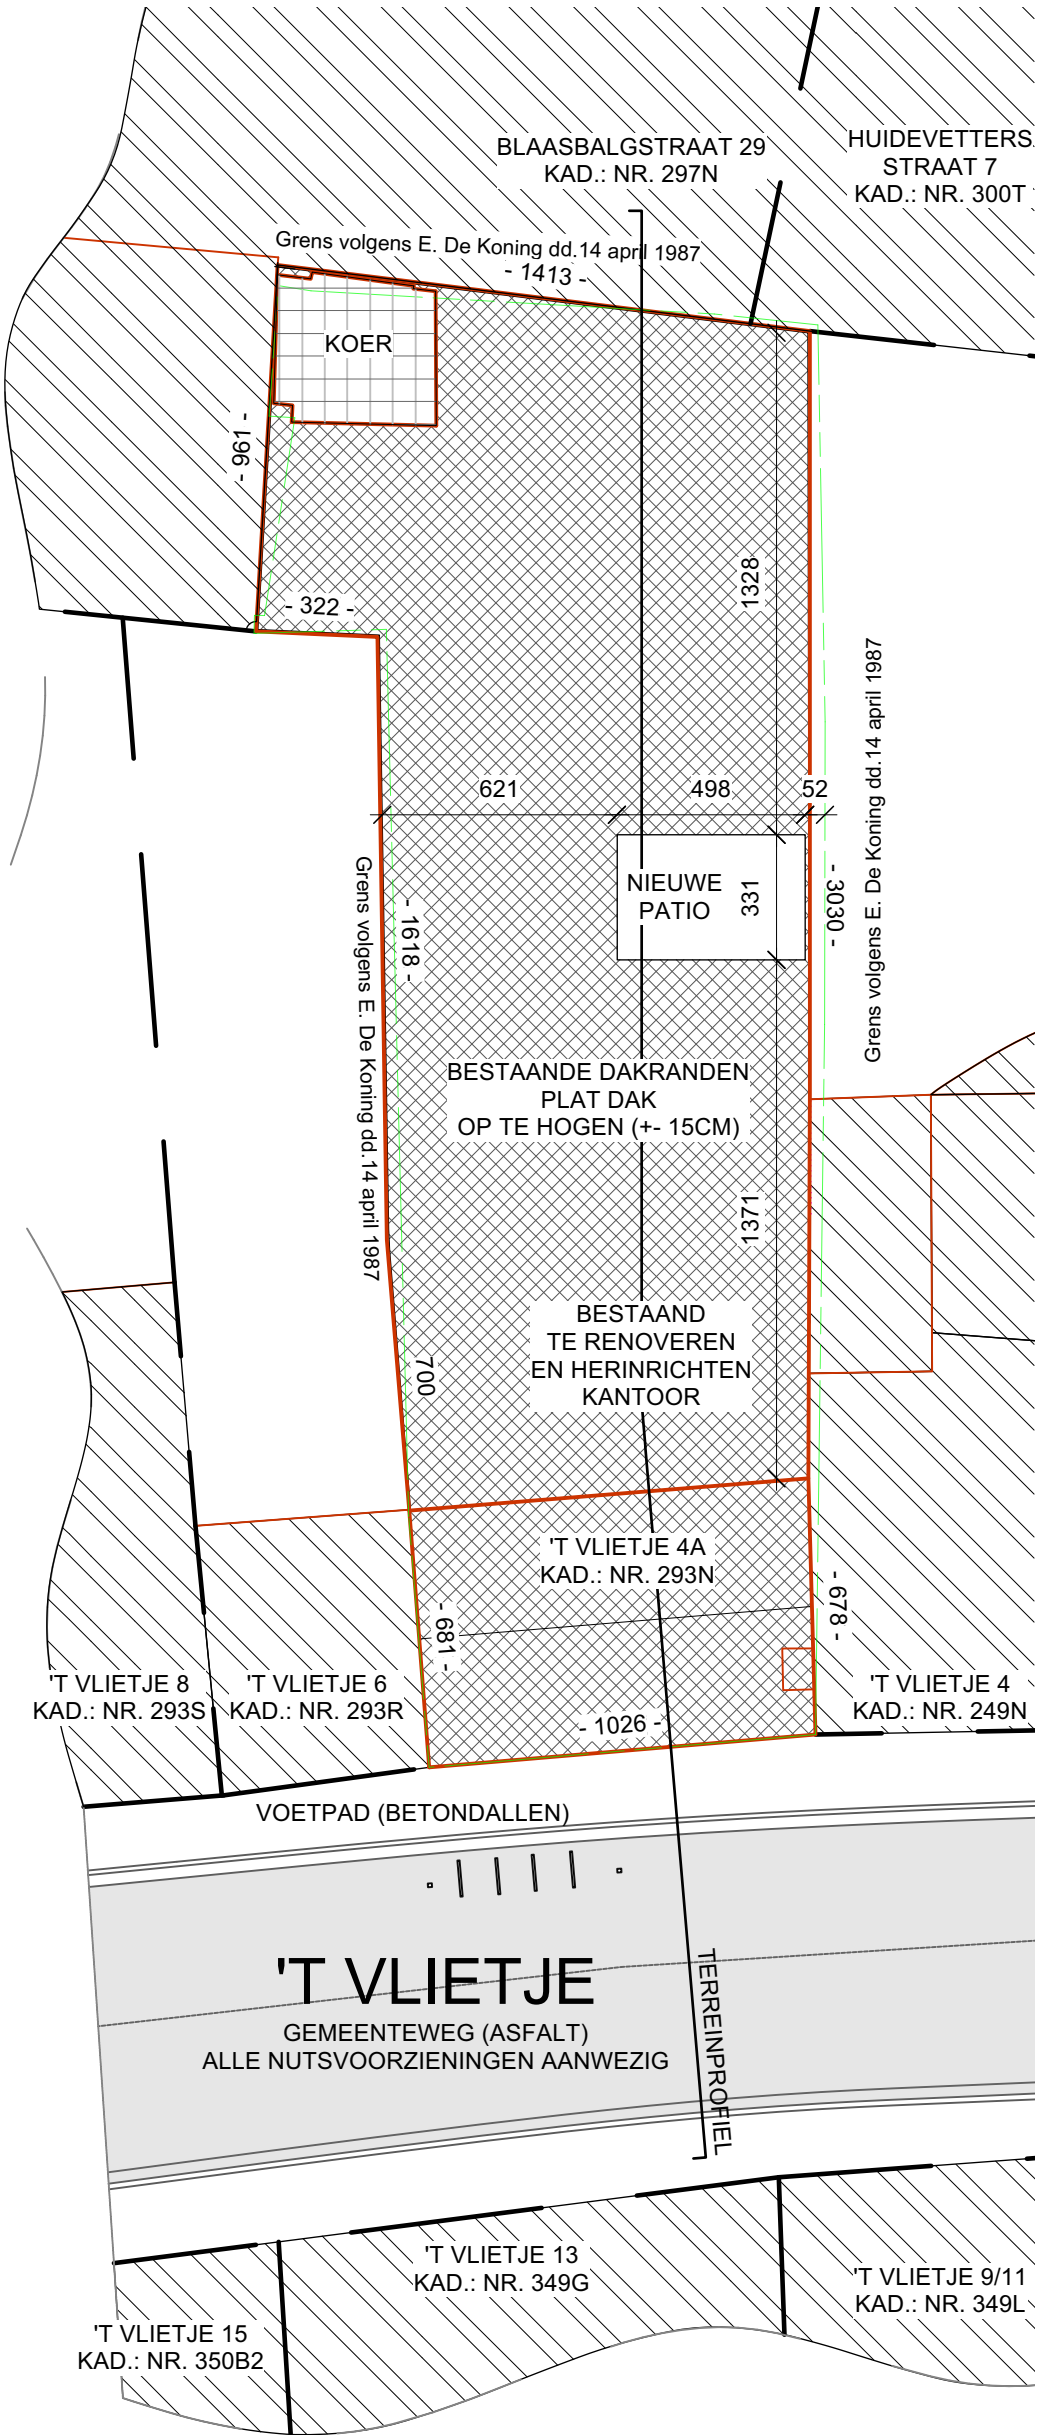



Opdrachtnr.	Fase	Opdracht	Inhoud	Bladnummer	Datum	Schaal	Papierform.	Opdrachtgever	Bouwplaats	Tekenaar	Ontwerper
676	BA	Renovatie en herinrichting uitbetalingsbureau HVW Mechelen	BESTAAND inplanting		06-12-2023	1/200 alle maten in cm.	A3	Administrateur-generaal van de hulpkas voor werkloosheidsuitkeringen Brabantstraat 62 1210 Brussel	't Vlietje 4a 2800 Mechelen 1e afd. Sectie C nr. 293n	JL	FISH FISH architecten BV RPR Kortrijk Mandellaan 417 8800 Roeselare 0492 04 42 69 (T) 0496 31 29 74 (P) www.fish-architect.be info@fish-architect.be

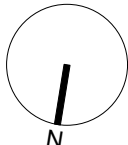



Opdrachtnr.	Fase	Opdracht	Inhoud	Bladnummer	Datum	Schaal	Papierform.	Opdrachtgever	Bouwplaats	Tekenaar	Ontwerper
676	BA	Renovatie en herinrichting uitbetalingsbureau HVW Mechelen	NIEUW inplanting		06-12-2023	1/200 alle maten in cm.	A3	Administrateur-generaal van de hulpkas voor werkloosheidsuitkeringen Brabantstraat 62 1210 Brussel	't Vlietje 4a 2800 Mechelen 1e afd. Sectie C nr. 293n	JL	FISH FISH architecten BV RPR Kortrijk Mandellaan 417 8800 Roeselare 0492 04 42 69 (T) 0496 31 29 74 (P) www.fish-architect.be info@fish-architect.be

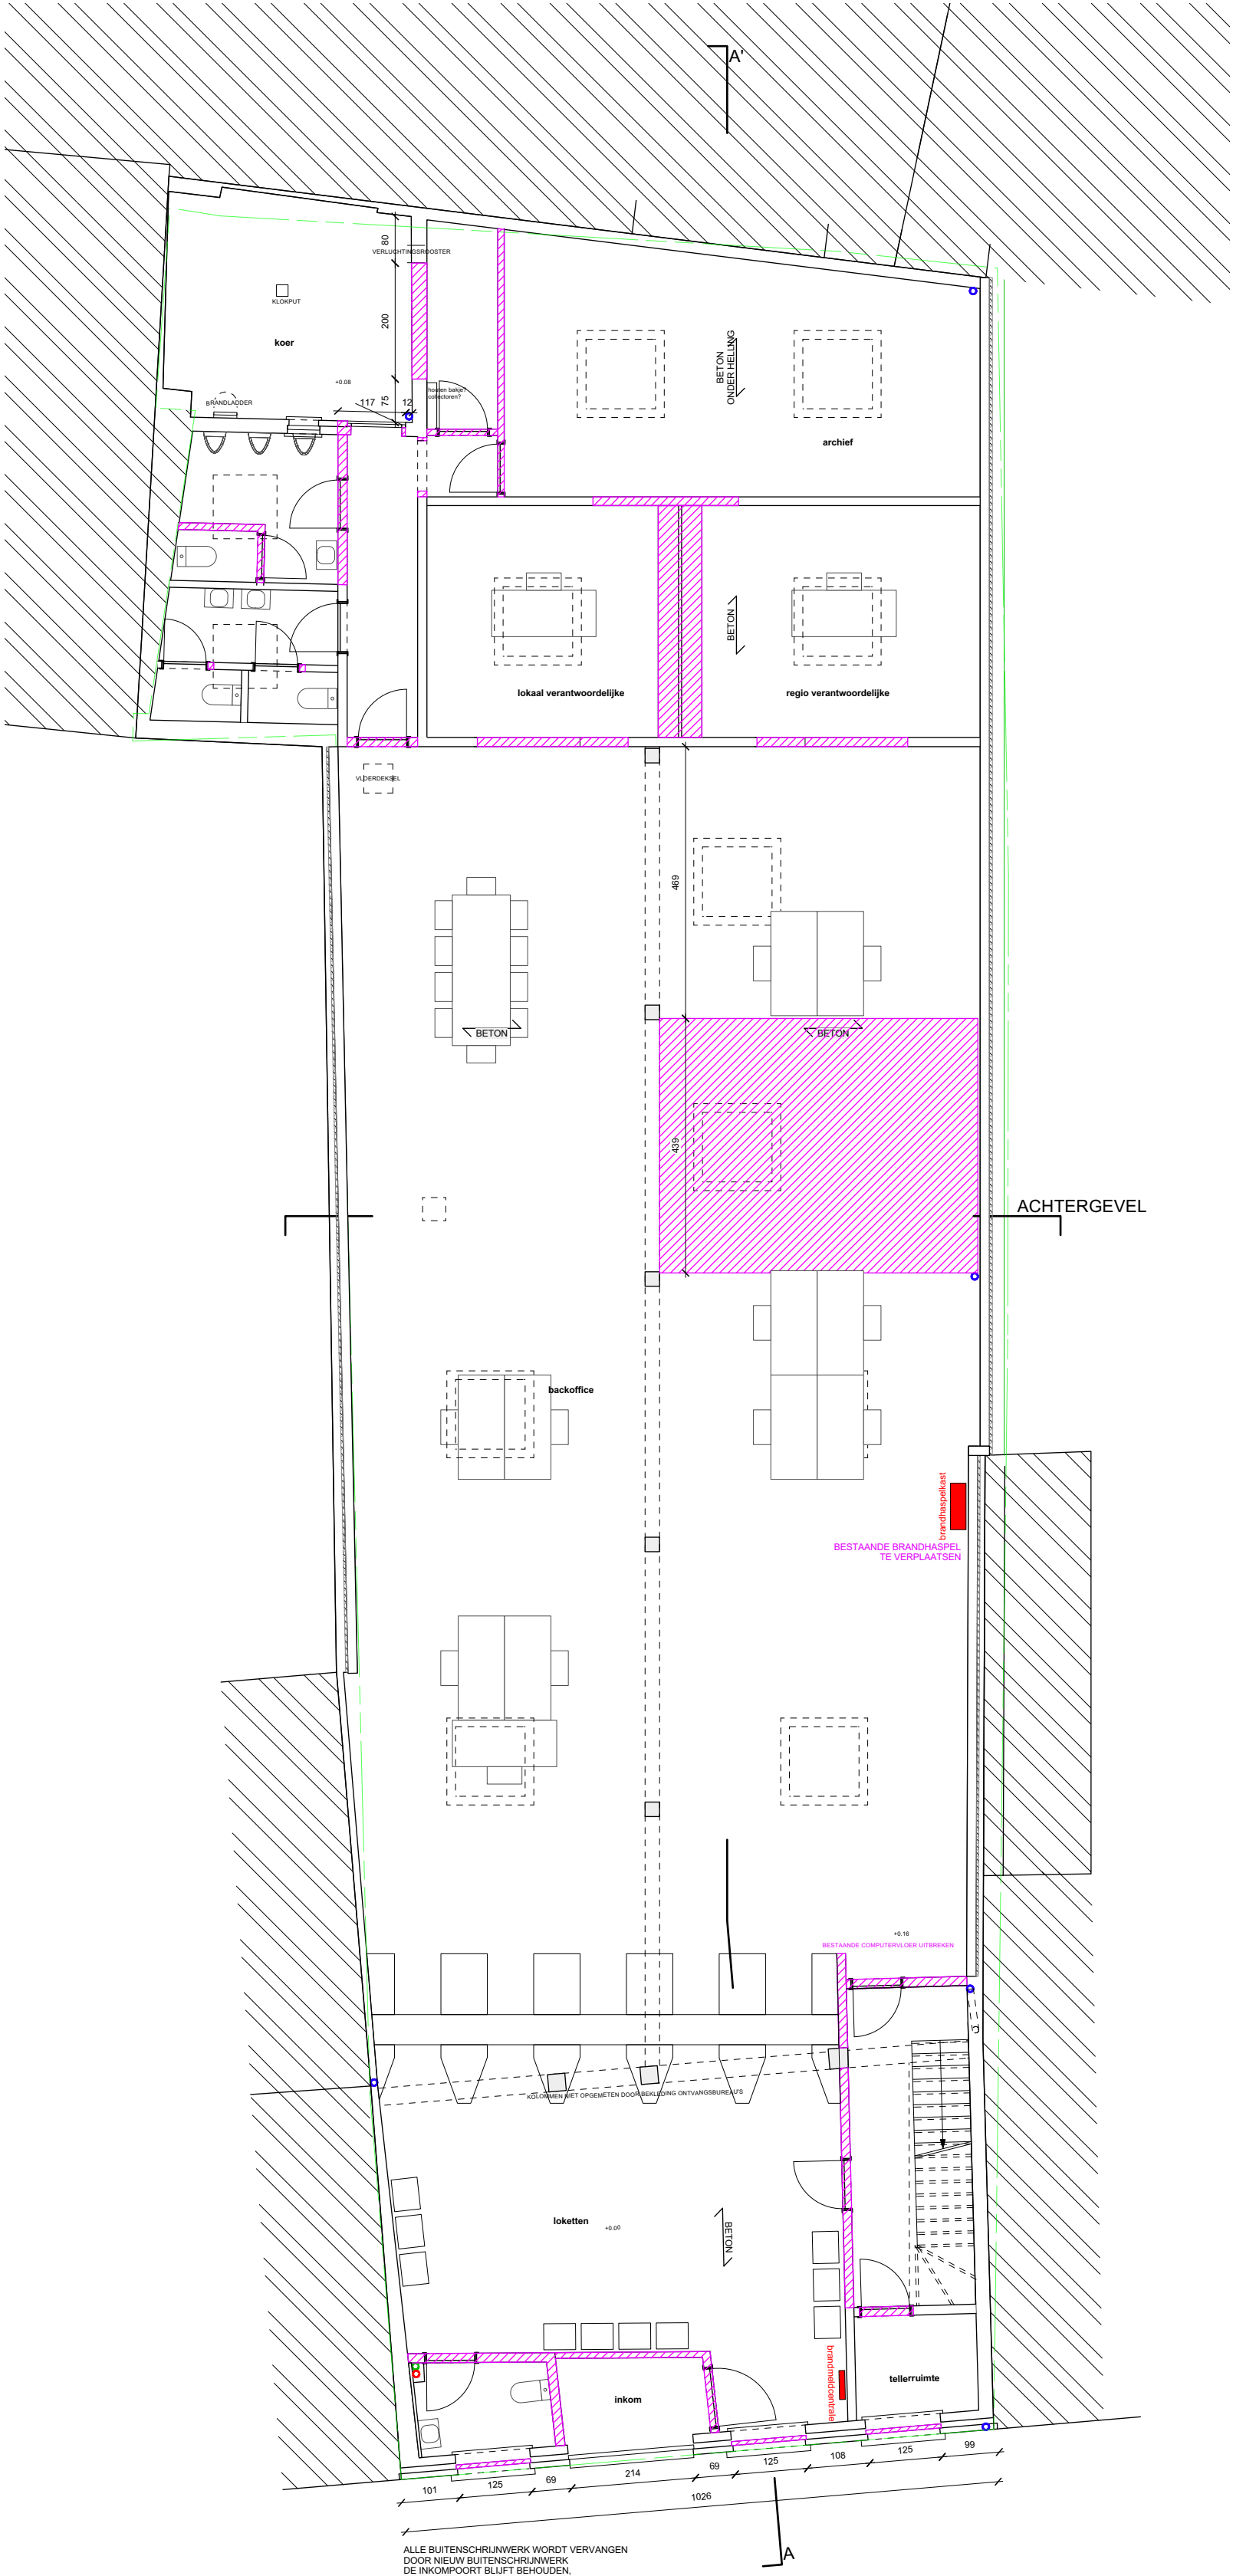



Opdrachtnr.	Fase	Opdracht	Inhoud	Bladnummer	Datum	Schaal	Papierform.	Opdrachtgever	Bouwplaats	Tekenaar	Ontwerper
676	BA	Renovatie en herinrichting uitbetalingsbureau HWW Mechelen	BESTAAND Gelijkvloers		06-12-2023	1/100 alle maten in cm.	A2	Administrateur-generaal van de hulpkas voor werkloosheidsuitkeringen Brabantstraat 62 1210 Brussel	't Vlietje 4a 2800 Mechelen 1e afd. Sectie C nr. 293n	JL	
							FISH	FISH architecten BV RPR Kortrijk Mandellaan 417 8800 Roeselare		0492 04 42 69 (T) 0496 31 29 74 (P) www.fish-architect.be info@fish-architect.be	

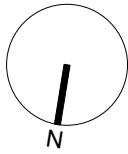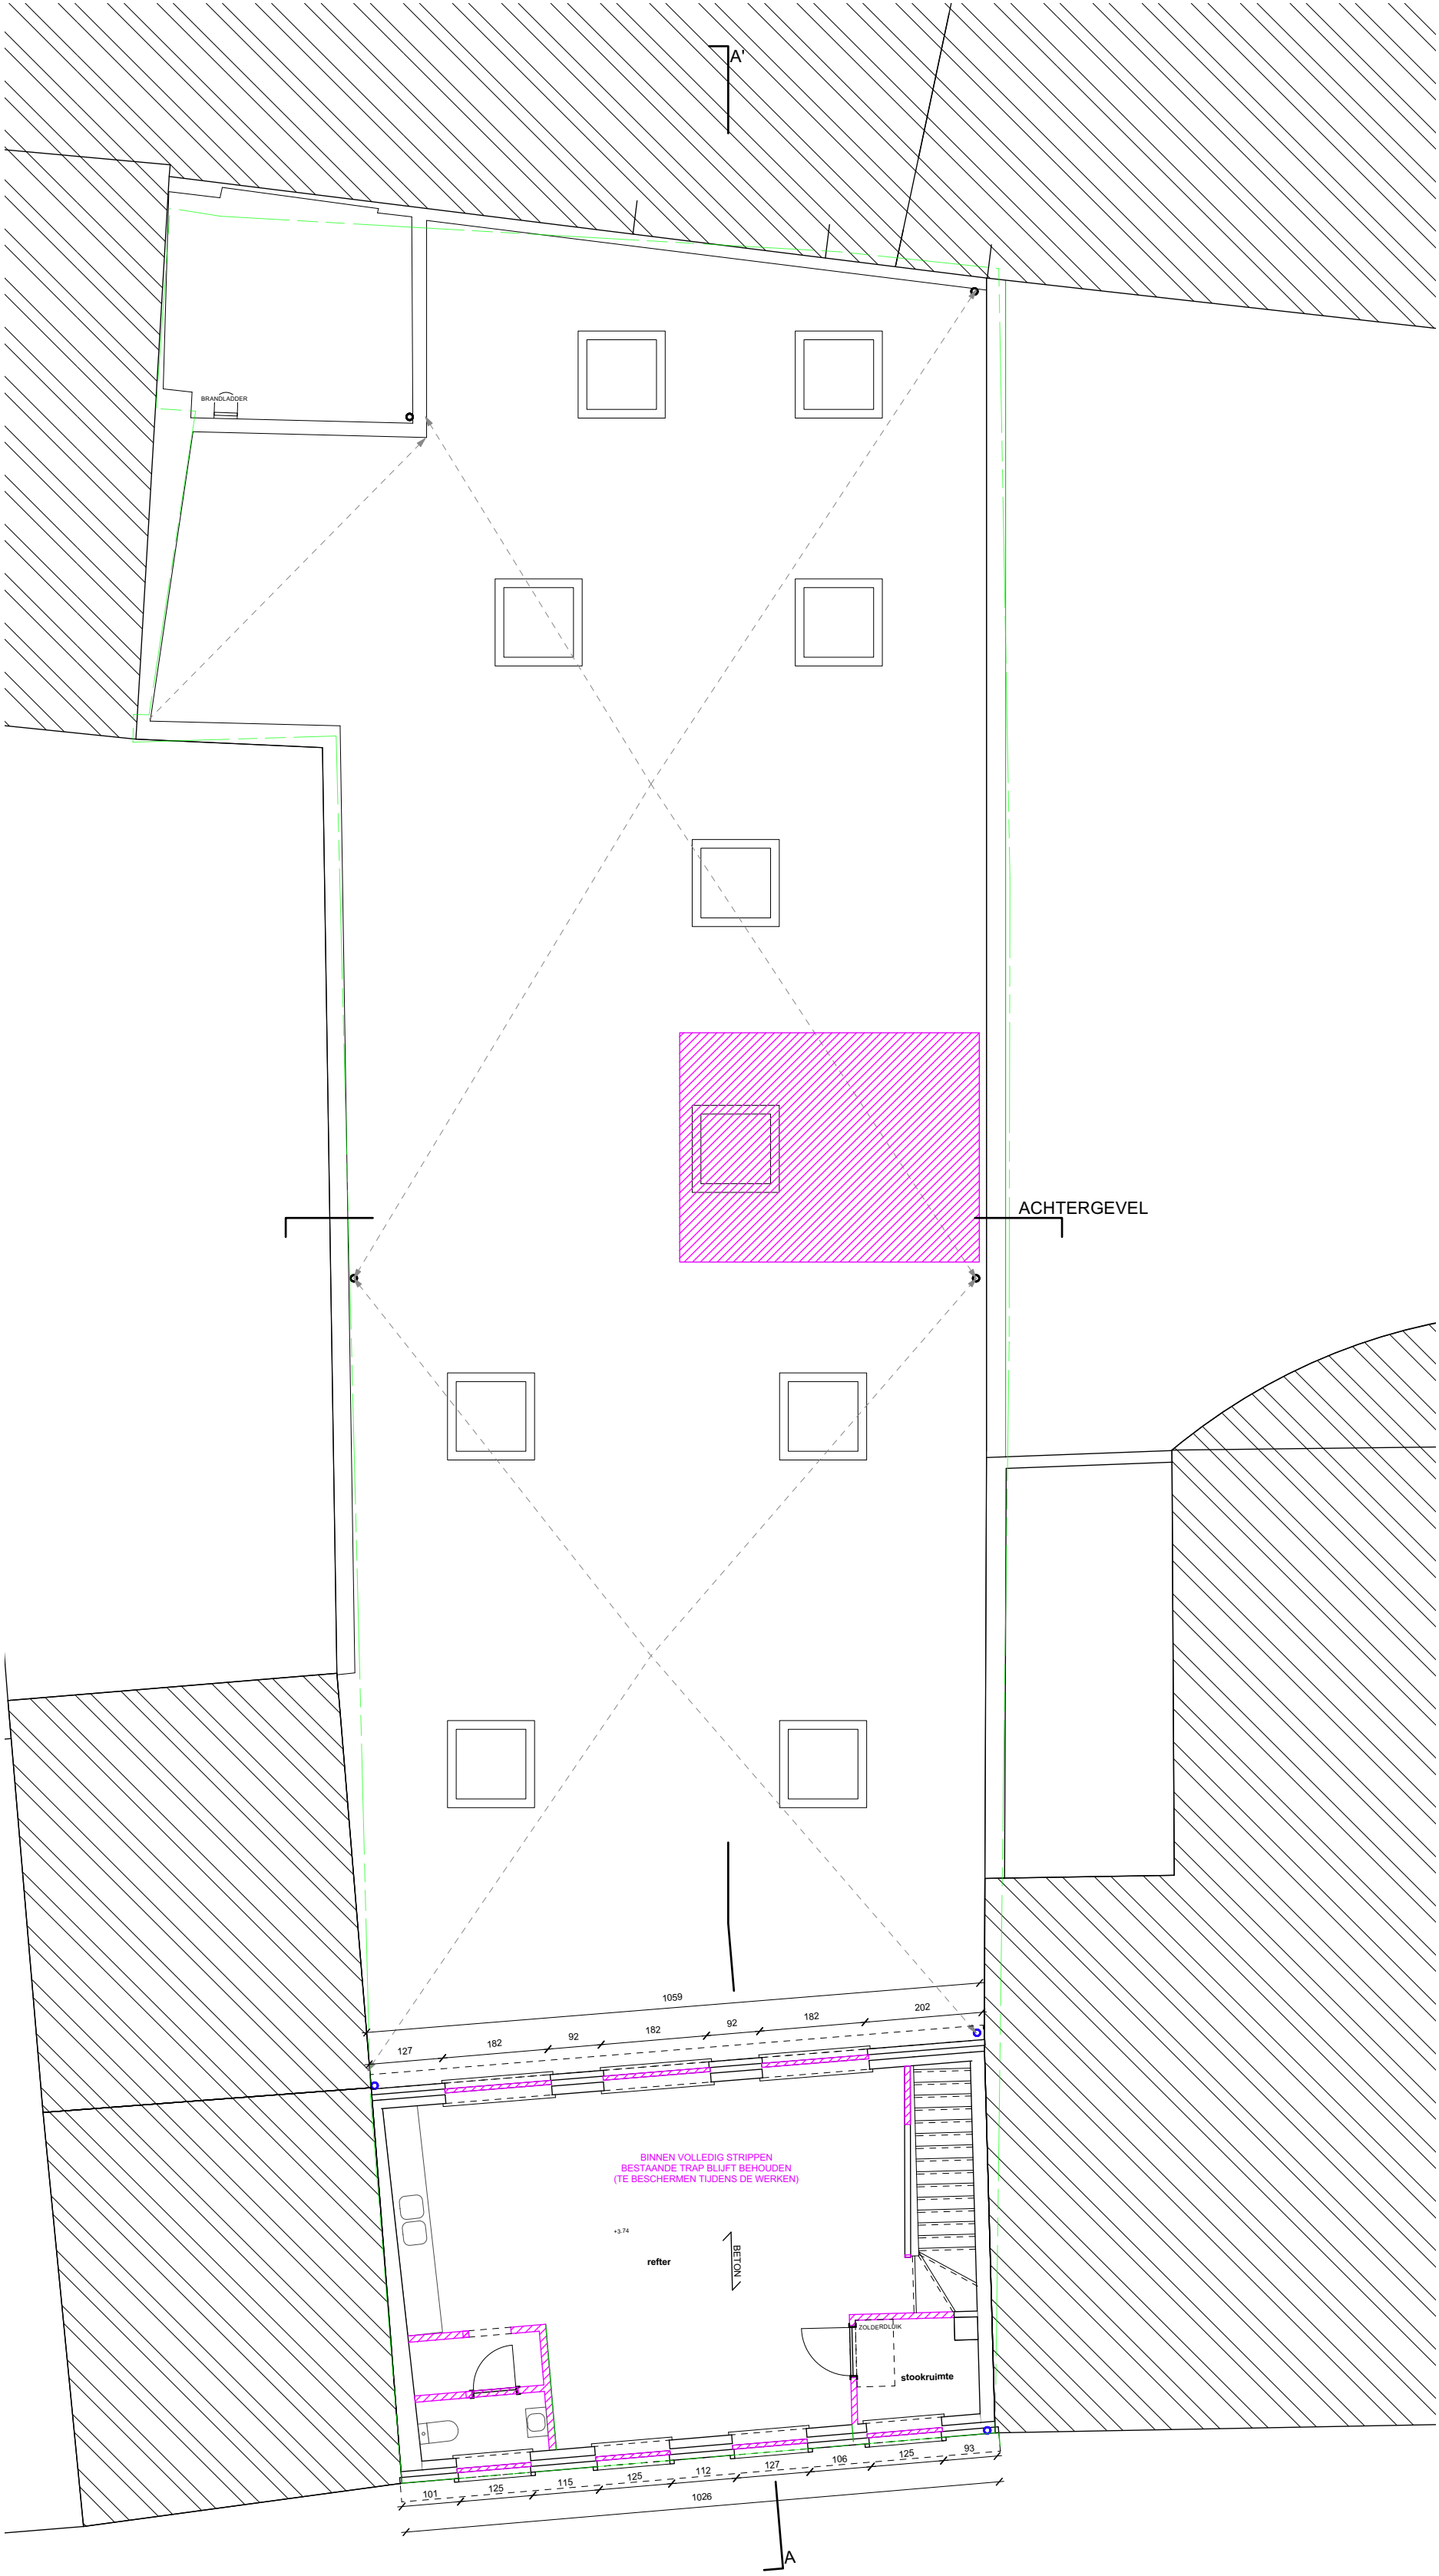


Opdrachtnr.	Fase	Opdracht	Inhoud	Bladnummer	Datum	Schaal	Papierform.	Opdrachtgever	Bouwplaats	Tekenaar	Ontwerper
676	BA	Renovatie en herinrichting uitbetalingsbureau HWW Mechelen	BESTAAND Verdieping		06-12-2023	1/100 alle maten in cm.	A2	Administrateur-generaal van de hulpkas voor werkloosheidsuitkeringen Brabantstraat 62 1210 Brussel	1 Vlietje 4a 2800 Mechelen 1e afd. Sectie C nr. 293n	JL	 FISH architecten BV RPR Kortrijk Mandellaan 417 8800 Roeselare 0492 04 42 69 (T) 0496 31 29 74 (P) www.fish-architect.be info@fish-architect.be

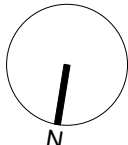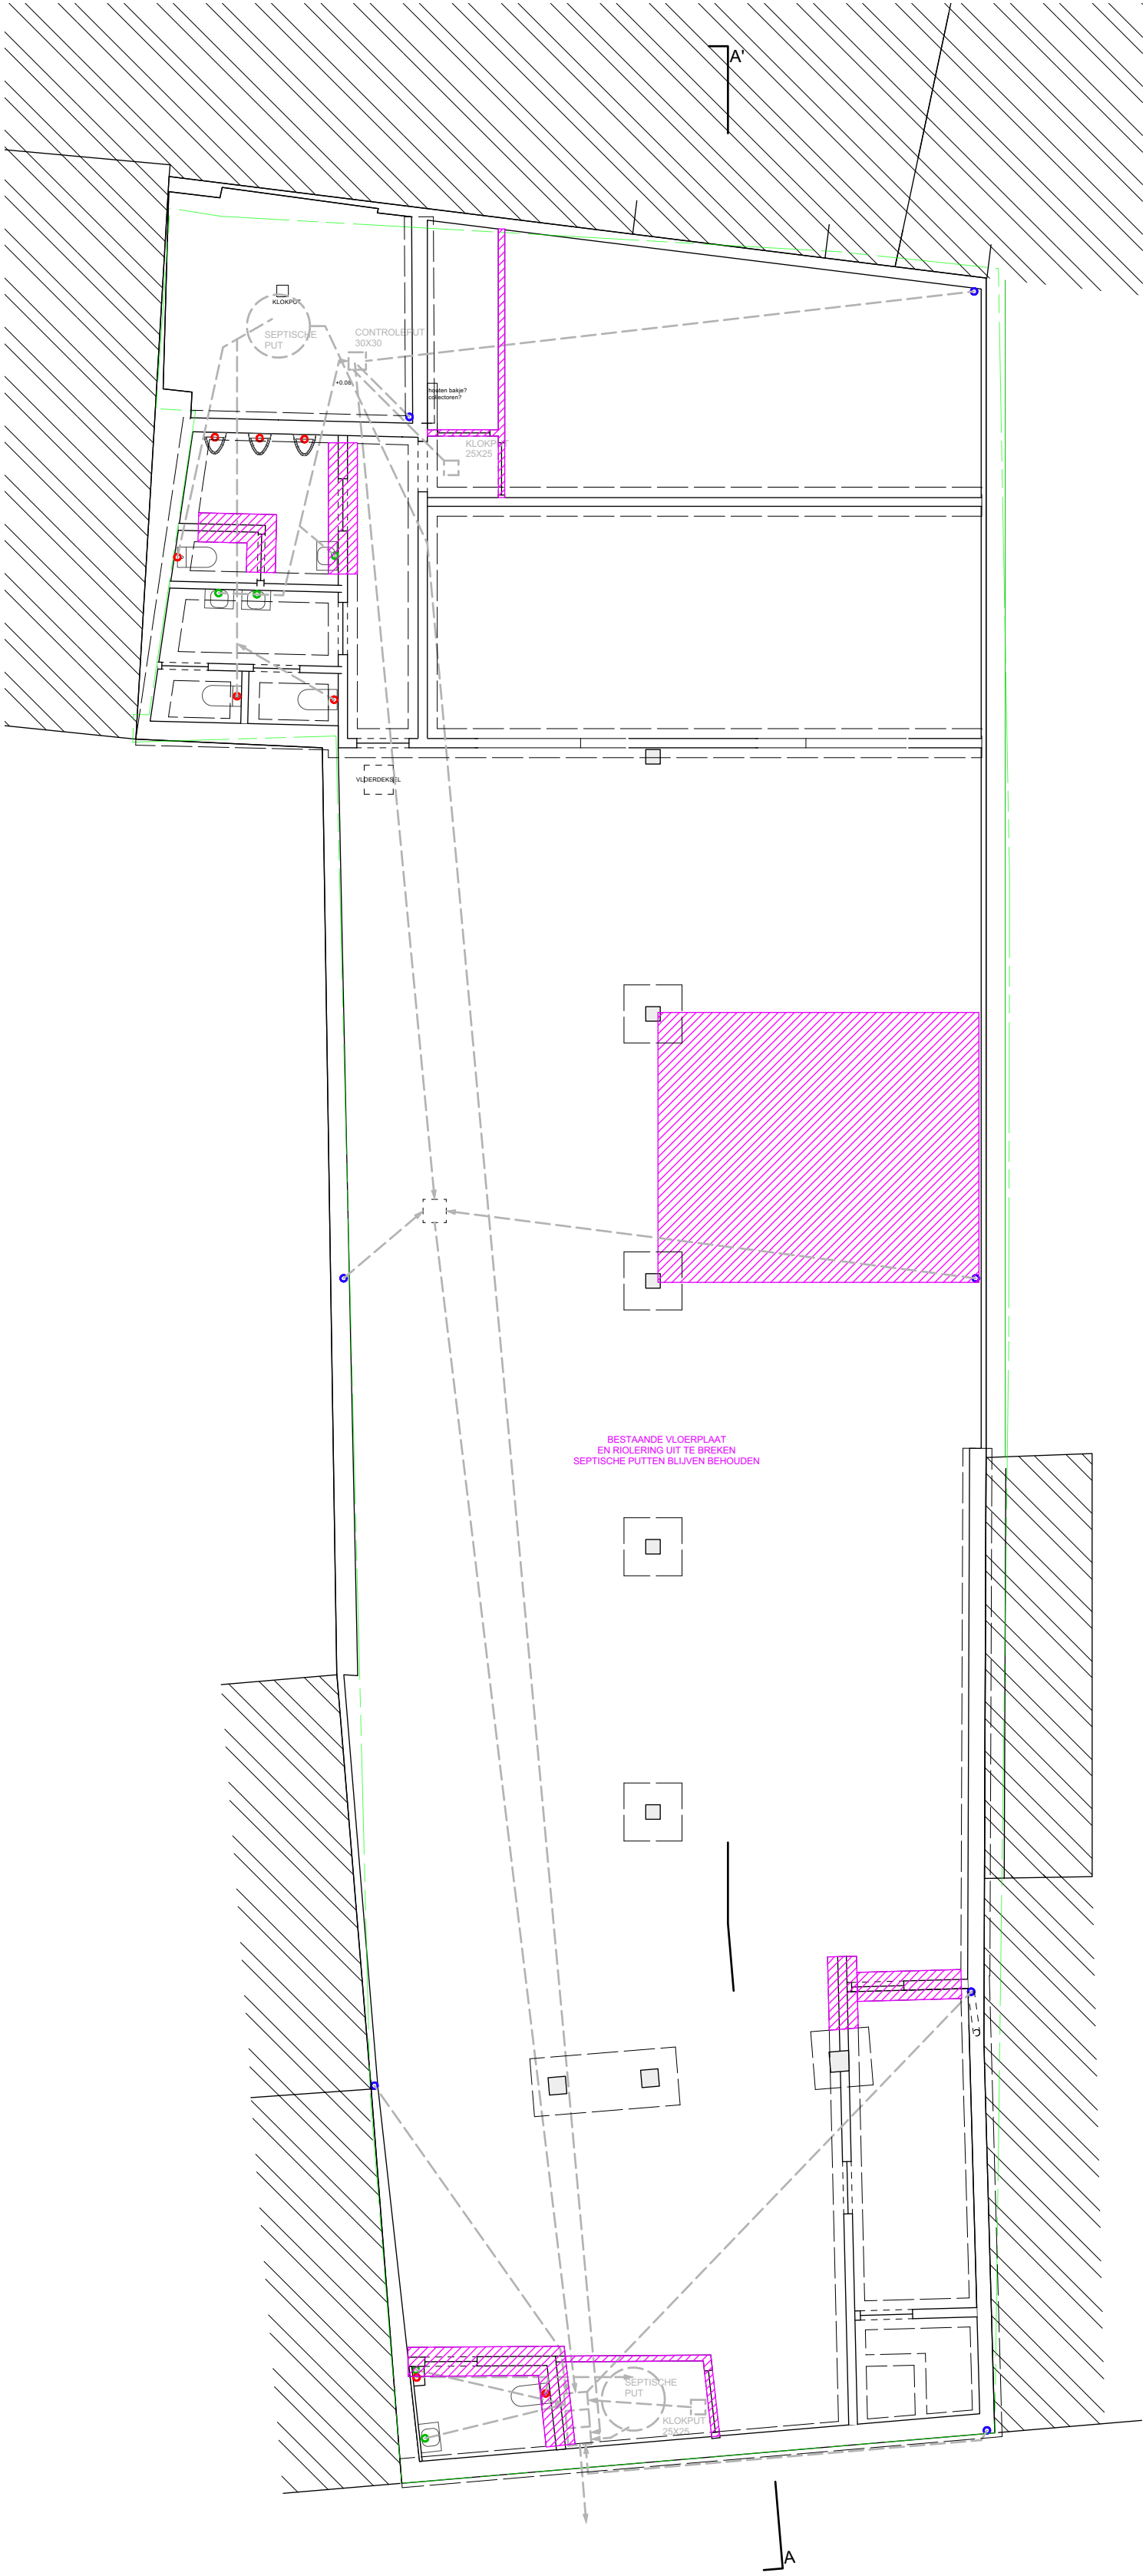


Opdrachtnr.	Fase	Opdracht	Inhoud	Bladnummer	Datum	Schaal	Papierform.	Opdrachtgever	Bouwplaats	Tekenaar	Ontwerper
676	BA	Renovatie en herinrichting uitbetalingsbureau HWW Mechelen	BESTAAND Riolering en fundering		06-12-2023	1/100 alle maten in cm.	A2	Administrateur-generaal van de hulpkas voor werkloosheidsuitkeringen Brabantstraat 62 1210 Brussel	1 Vlietje 4a 2800 Mechelen 1e afd. Sectie C nr. 293n	JL	
										 FISH architecten BV RPR Kortrijk Mandellaan 417 8800 Roeselare	
										0492 04 42 69 (T) 0496 31 29 74 (P) www.fish-architect.be info@fish-architect.be	

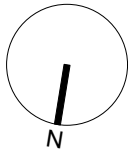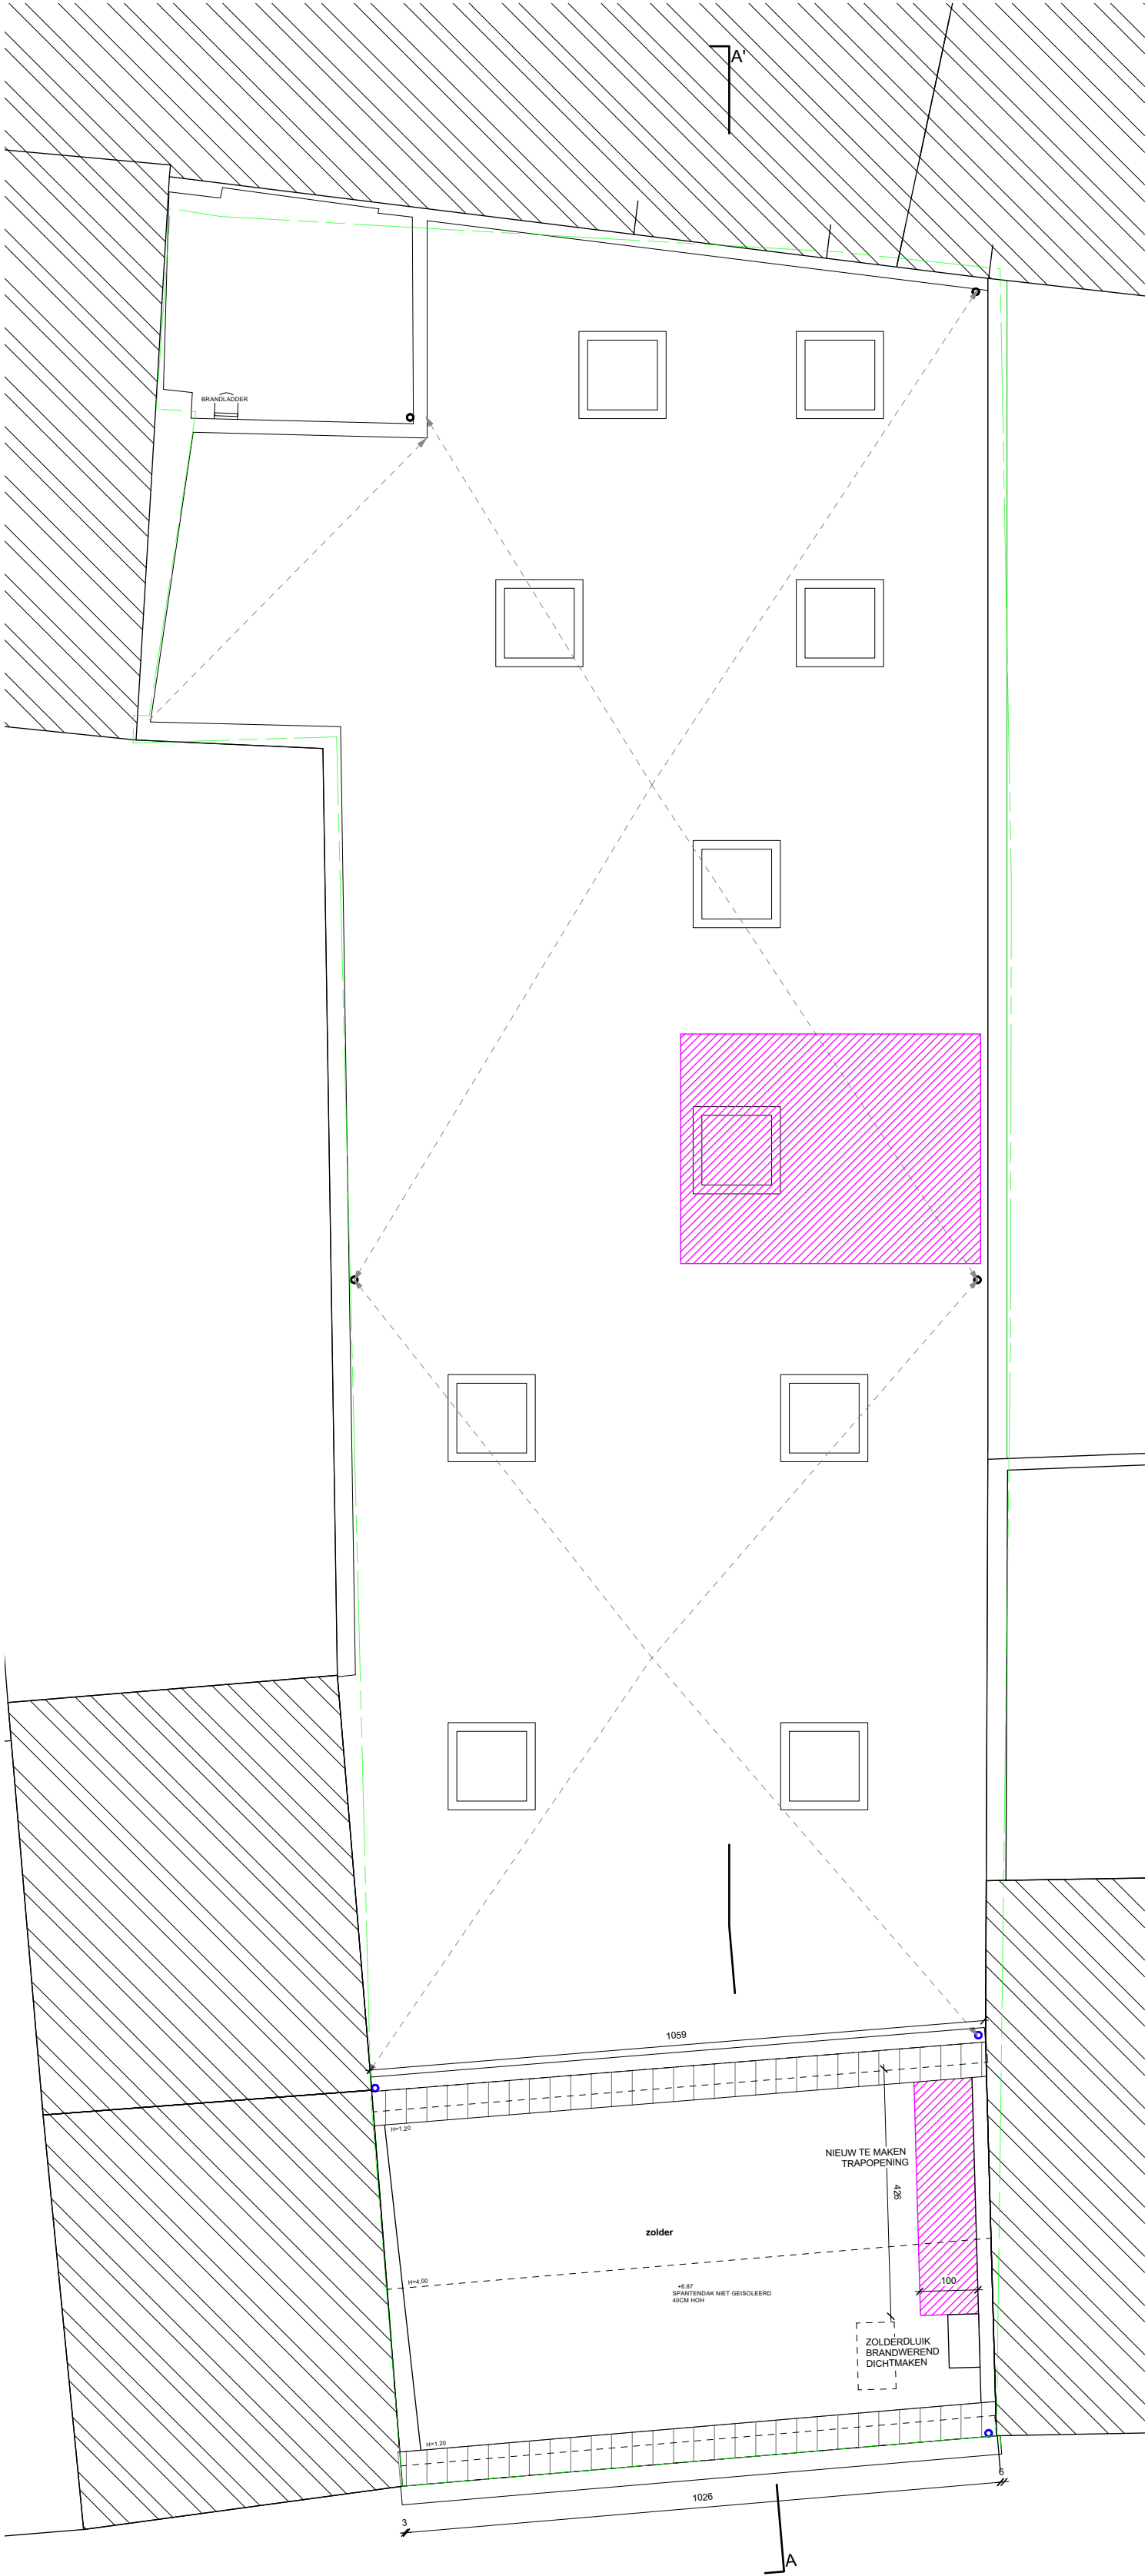



Opdrachtnr.	Fase	Opdracht	Inhoud	Bladnummer	Datum	Schaal	Papierform.	Opdrachtgever	Bouwplaats	Tekenaar	Ontwerper
676	BA	Renovatie en herinrichting uitbetalingsbureau HWW Mechelen	BESTAAND Zolder		06-12-2023	1/100 alle maten in cm.	A2	Administrateur-generaal van de hulpkas voor werkloosheidsuitkeringen Brabantstraat 62 1210 Brussel	1 Vlietje 4a 2800 Mechelen 1e afd. Sectie C nr. 293n	JL	
										 FISH architecten BV RPR Kortrijk Mandelaan 417 8800 Roeselare	
										0492 04 42 69 (T) 0496 31 29 74 (P) www.fish-architect.be info@fish-architect.be	

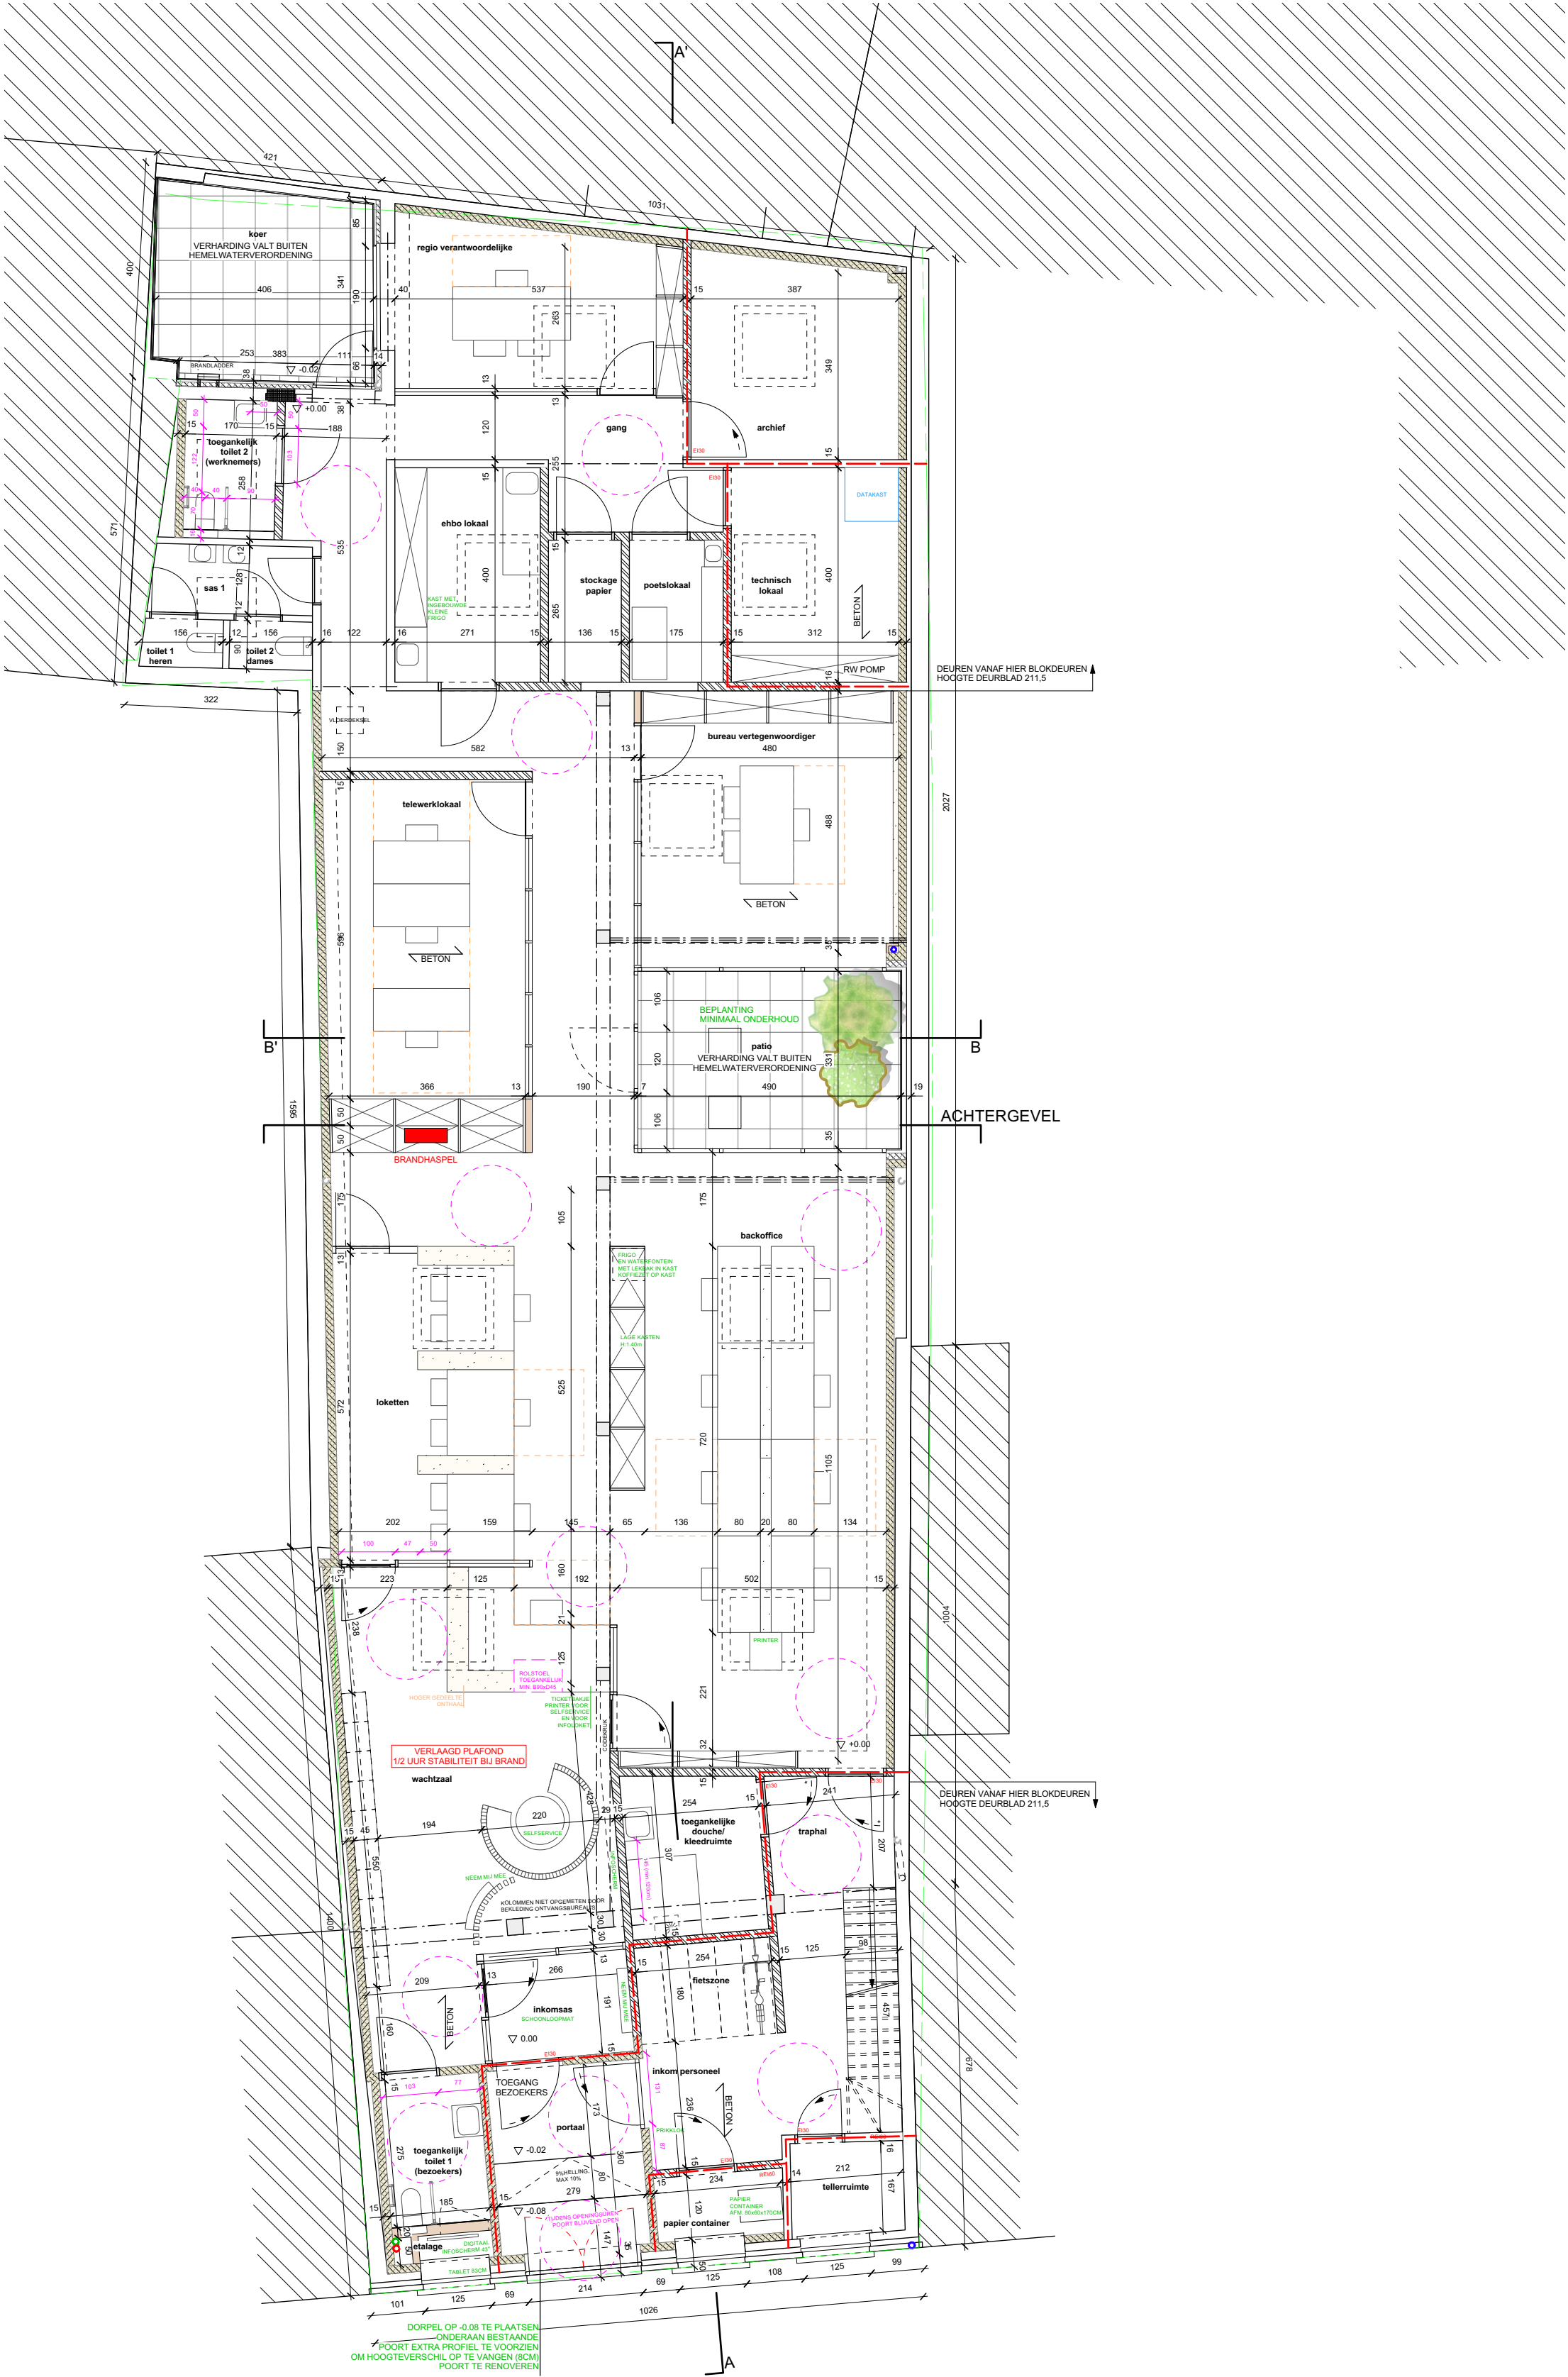


0 1 2 5m 1/100

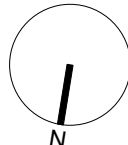

Opdrachtnr.	Fase	Opdracht	Inhoud	Bladnummer	Datum	Schaal	Papierform.	Opdrachtgever	Bouwplaats	Tekenaar	Ontwerper
676	BA	Renovatie en herinrichting uitbetalingsbureau HWW Mechelen	NIEUW Gelijkvloers		06-12-2023	1/100 alle maten in cm.	A2	Administrateur-generaal van de hulpkas voor werkloosheidsuitkeringen Brabantstraat 62 1210 Brussel	1 Vlietje 4a 2800 Mechelen 1e afd. Sectie C nr. 293n	JL	
										 FISH architecten BV RPR Kortrijk Mandellaan 417 8800 Roeselare	
										0492 04 42 69 (T) 0496 31 29 74 (P) www.fish-architect.be info@fish-architect.be	

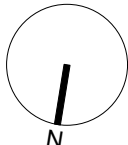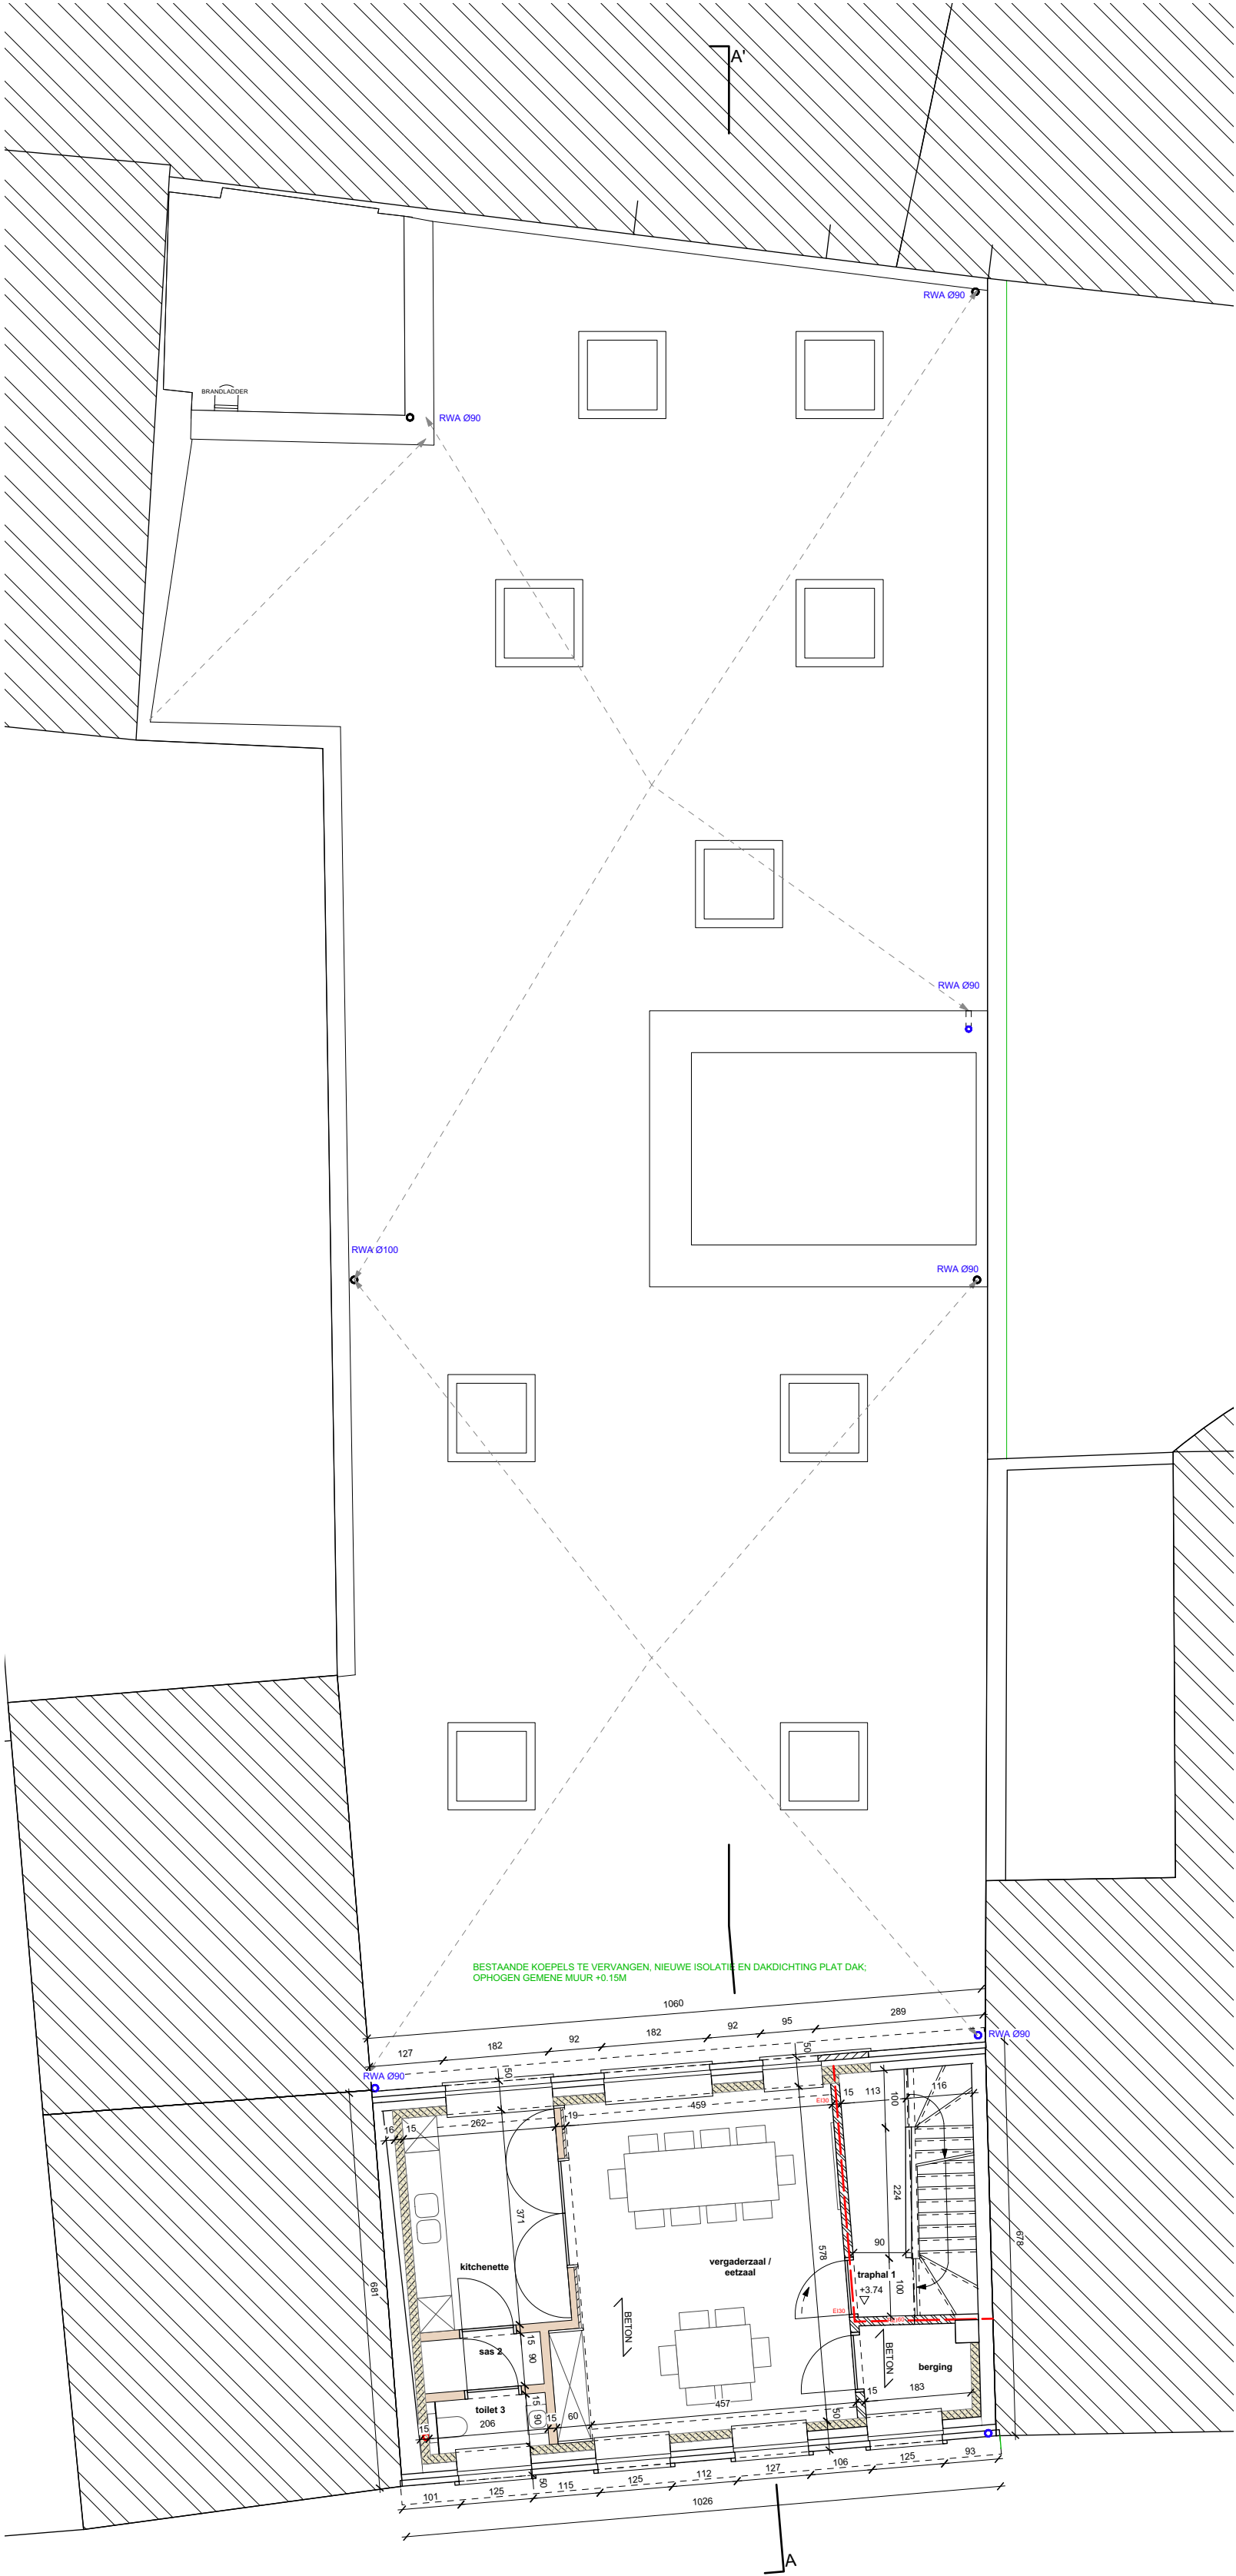


Opdrachtnr.	Fase	Opdracht	Inhoud	Bladnummer	Datum	Schaal	Papierform.	Opdrachtgever	Bouwplaats	Tekenaar	Ontwerper
676	BA	Renovatie en herinrichting uitbetalingsbureau HWW Mechelen	NIEUW Verdieping		06-12-2023	1/100 alle maten in cm.	A2	Administrateur-generaal van de hulpkas voor werkloosheidsuitkeringen Brabantstraat 62 1210 Brussel	1 Vlietje 4a 2800 Mechelen 1e afd. Sectie C nr. 293n	JL	
									FISH architecten BV RPR Kortrijk Mandellaan 417 8800 Roeselare		
									0492 04 42 69 (T) 0496 31 29 74 (P) www.fish-architect.be info@fish-architect.be		

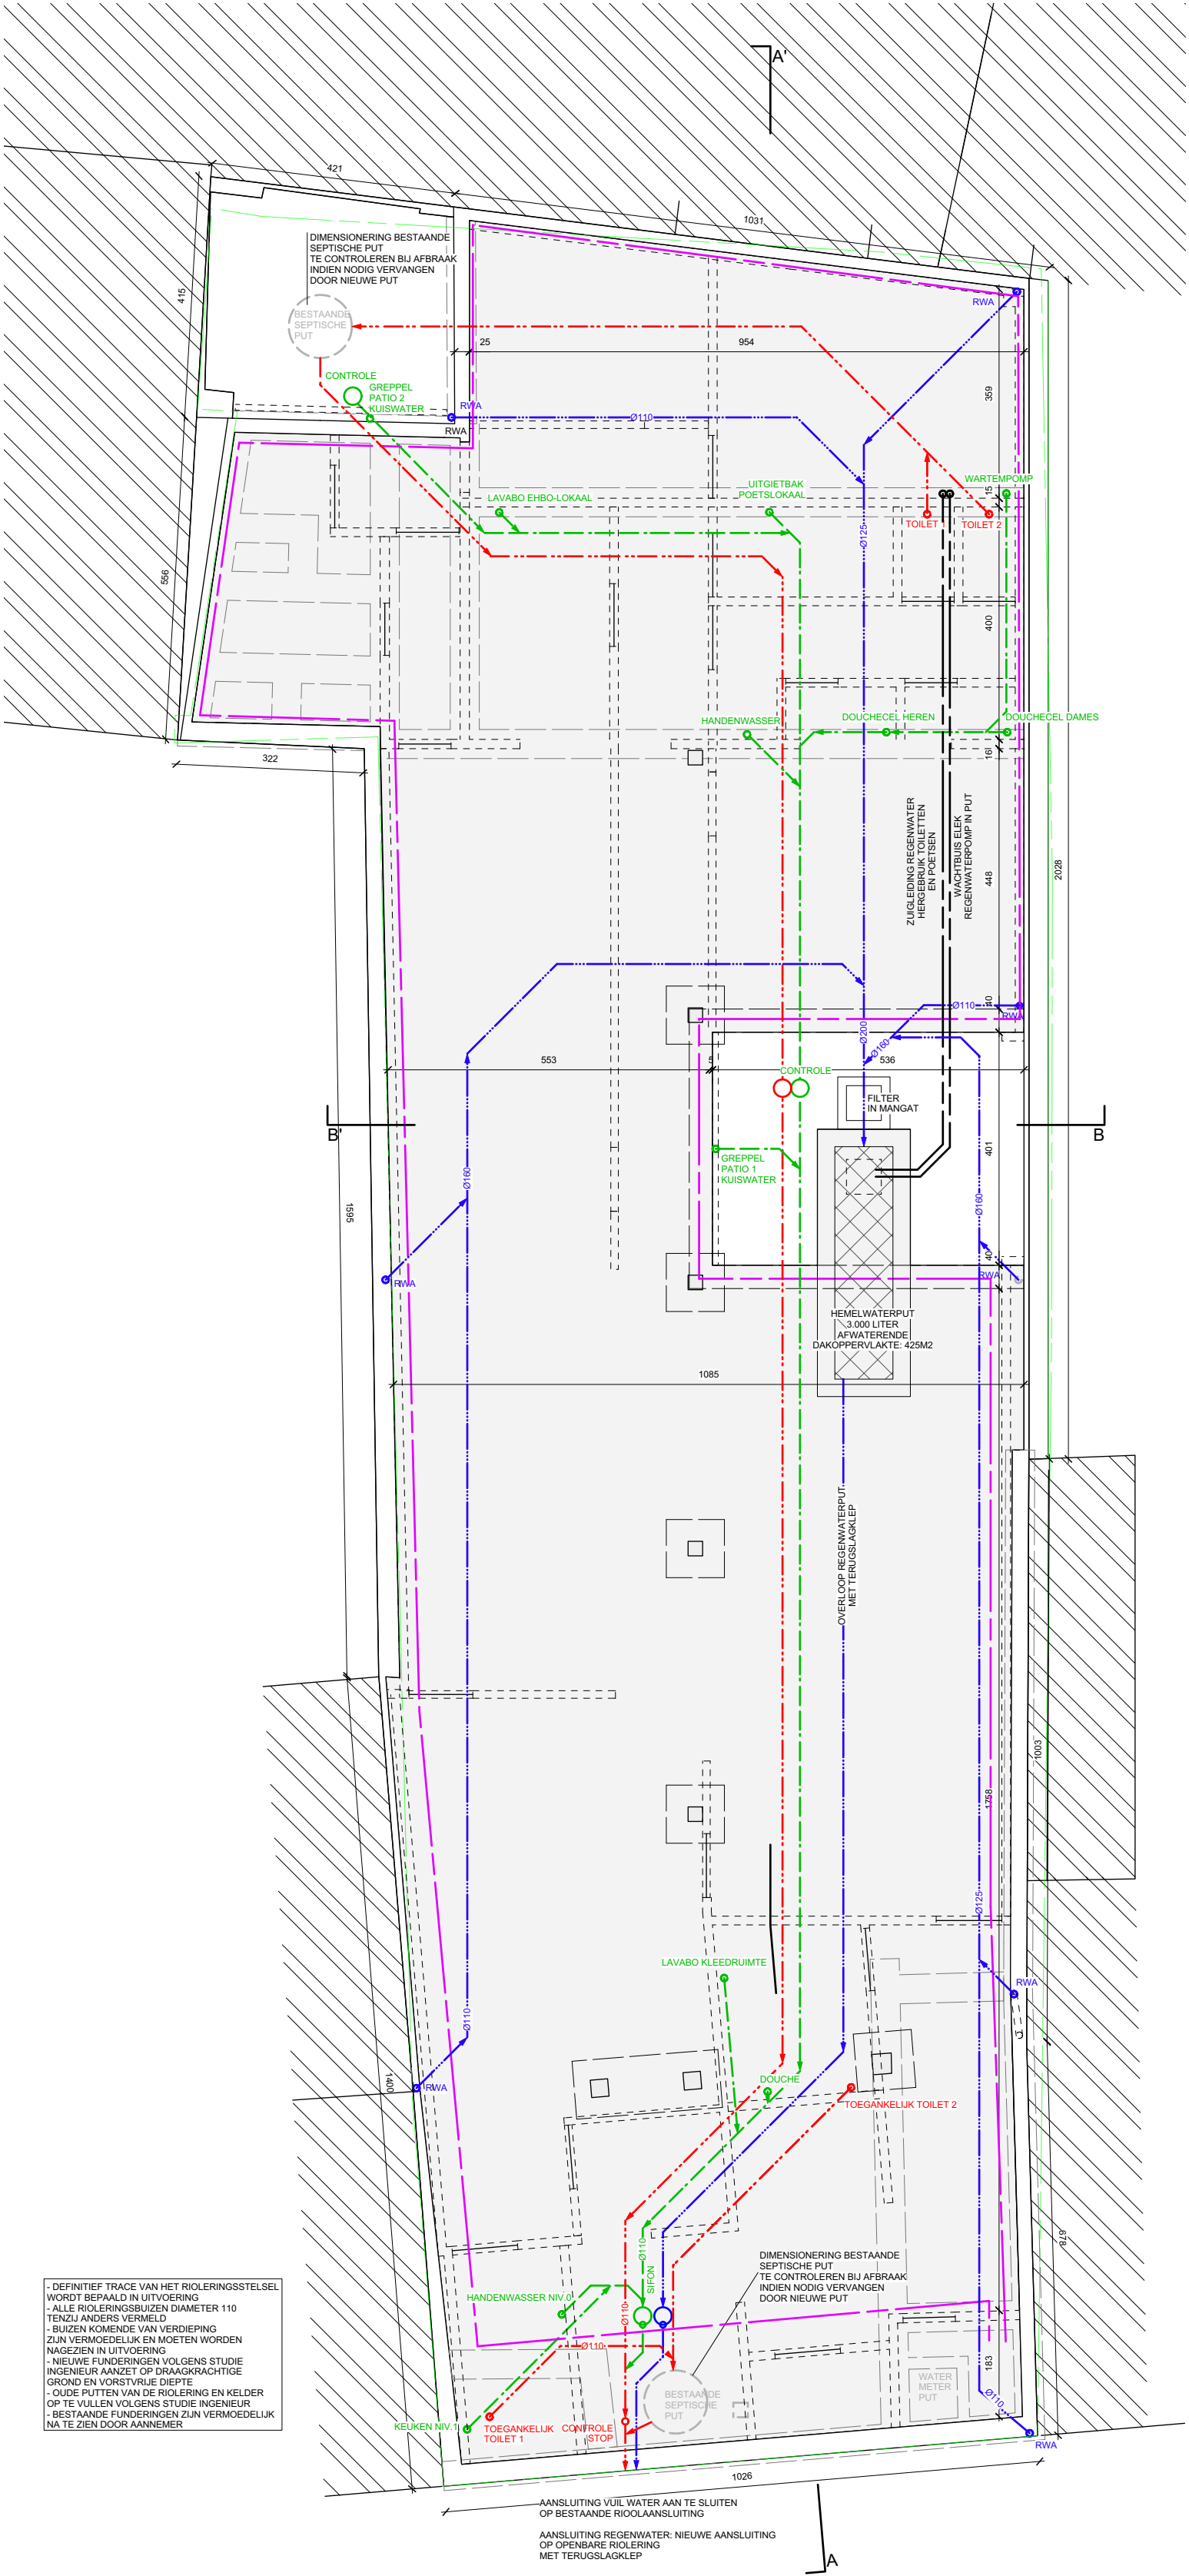


- DEFINITIEF TRACE VAN HET RIOLERINGSSTELSEL
WORDT BEPAALD IN UITVOERING
- ALLE RIOLERINGSBUZEN DIAMETER 110
TENZIJ ANDERS VERMELD
- BUZEN KOMENDE VAN VERDIEPING
ZIJN VERMOEDELijk EN MOETEN WORDEN
NAGEZIEN IN UITVOERING
- NIEUWE FUNDERINGEN VOLGENS STUDIE
INGENIEUR AANZIET OP DRAAGKRACHTIGE
GROND EN VORSTVRIJE DIEPTEN
- OUDER PUTTEN VAN DE RIOLERING EN KELDIER
OP TE VULLEN VOLGENS STUDIE INGENIEUR
- BESTAANDE FUNDERINGEN ZIJN VERMOEDELijk
NA TE ZIEN DOOR AANNEEMER

0 1 2 5m 1/100

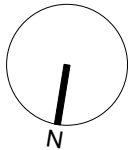

Opdrachtnr.	Fase	Opdracht	Inhoud	Bladnummer	Datum	Schaal	Papierform.	Opdrachtgever	Bouwplaats	Tekenaar	Ontwerper
676	BA	Renovatie en herinrichting uitbetalingsbureau HWW Mechelen	NIEUW Riolering en fundering versie 2		12-07-2024	1/100 alle maten in cm.	A2	Administrateur-generaal van de hulokas voor werkloosheidsuitkeringen Brabantstraat 62 1210 Brussel	1 Vlietje 4a 2800 Mechelen 1e afd. Sectie C nr. 293n	JL	
									FISH architecten BV RPR Kortrijk Mandellaan 417 8800 Roeselare		
									0492 04 42 69 (T) 0496 31 29 74 (P) www.fish-architect.be info@fish-architect.be		

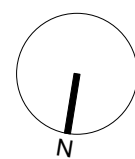

0492 04 42 69 (T)
0496 31 29 74 (P)
www.fish-architect.be
info@fish-architect.be