


3069

Nieuwbouw gebouwen I en j + parking op 2 niveaus op de voormalige site van de papierfabriek te Sint-Genesius-Rode

Sum Project
Architecture & Engineering

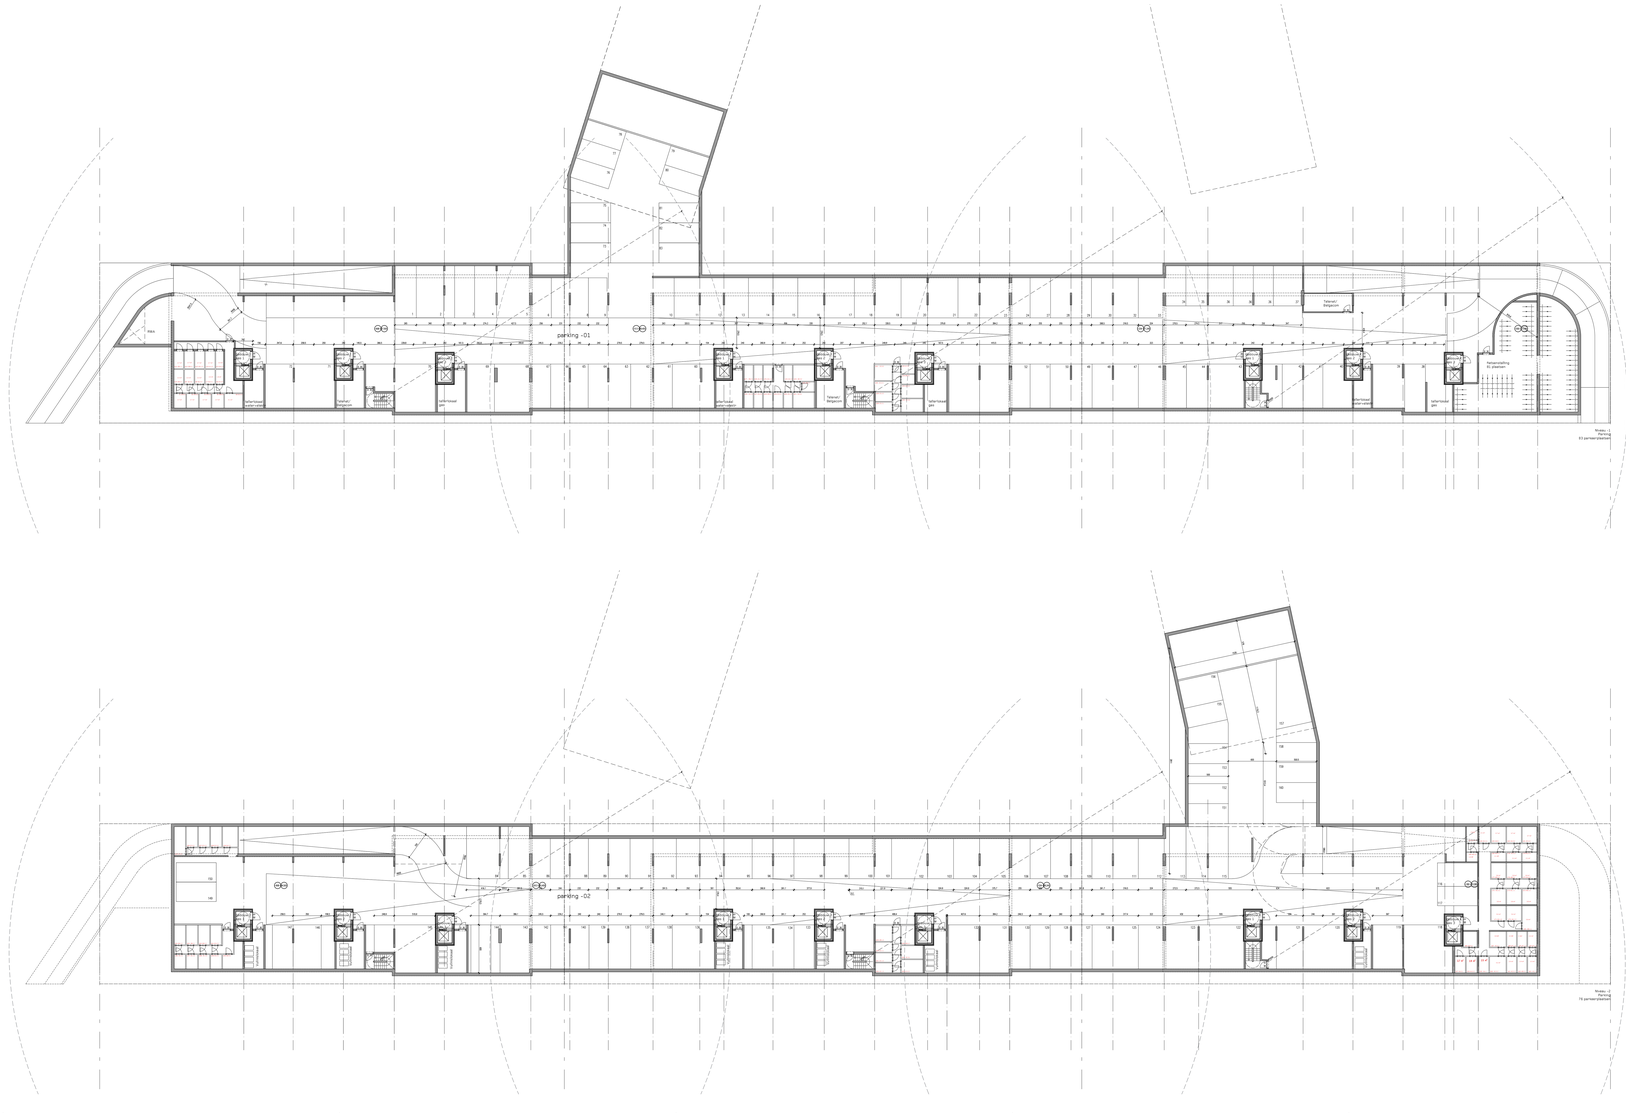

BOUWHEER	**Immpact Ontwikkeling NV** Generaal Lemanstraat 55, bus 1, 2018 Antwerpen, t 03 285 95 01, f 03 285 95 02 Vertegenwoordigd door haar gelastigaard bestuurder: **Rembrandt NV**, met vaste vertegenwoordiger dhr. Philippe Janssens
BOUWPLAATS	Stationsstraat , 1640 Sint-Genesius-Rode Kadastrale sectie: 1ste Afdeling, Sectie C, perceelsnr: 529a2/deel
ONTWERPER	**SumProject, Architecture & Engineering cvba** Waterloolaan 80, 1000 Brussel t 02 512 78 11, f 02 512 31 90, brussel@sum.be Dendermondsesteenweg 50, 9000 Gent t 09 225 54 86, f 09 223 99 92, gent@sum.be Vertegenwoordigd door: dhr. F. Lievevrouw, Voorzitter dhr. J.-P. Marien, Bestuurder
studie / fase	**Architectuur / Stedenbouwkundige Vergunning**
plantitel	**Gemeentehuislaan** **Plannen niveau -1/Niveau -2 - DRAFT**
schaal 1/200	

planversie	**datum**	**wijziging**
A	20/04/2016	Stedenbouwkundige vergunning
B		
C		
D		
E		
F		
G		
H		