LENGTEPROFIEL 1
LENGTEPROFIEL 2
LENGTEPROFIEL 3
A
B
C
D
Mottestraat
Gemeenteweg
Wijper
Gemeenteweg
Diesteesteenweg
Gemeenteweg
De Grote Motte 2e cat. B3005
beheerder: Provincie Vlaams-Brabant
Peeremantvoetweg - buurtweg nr. 62
Peeremantvoetweg - buurtweg nr. 110
Schaál 1/200
BA_VERHARD 22981_P_N_1

Mottestraat
Gemeenteweg
Meyerveldstraat
Wijnberg
De Grote Motte 2e cat. 83005
beheerder: Provincie Vlaams-Brabant
LENGTEPROFIEL 4
LENGTEPROFIEL 5
LENGTEPROFIEL 6
LENGTEPROFIEL 7
E
F
G
H
Schaal 1/200
BA_VERHARD 22981_P_N_2

Wijper
Gemeenteweg

Meyveldstraat
Gemeenteweg

Diestsesteenweg
Gemeenteweg

Peeremantvoetweg - buurtweg nr. 62

LENGTEPROFIEL 10

LENGTEPROFIEL 9

LENGTEPROFIEL 8

Schaal 1/200

0 5 10 15 20 25m

BA_VERHARD 22981_P_N_3

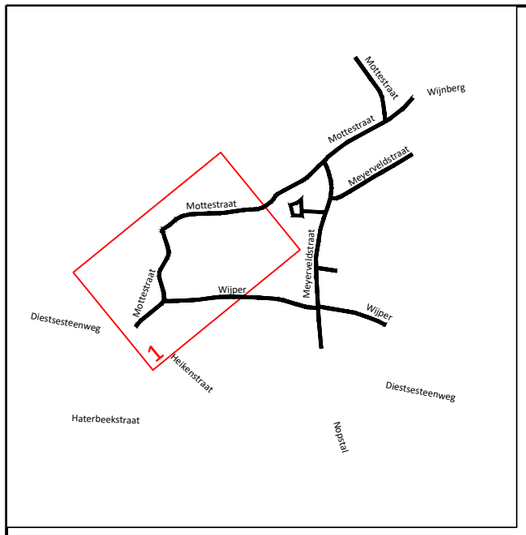

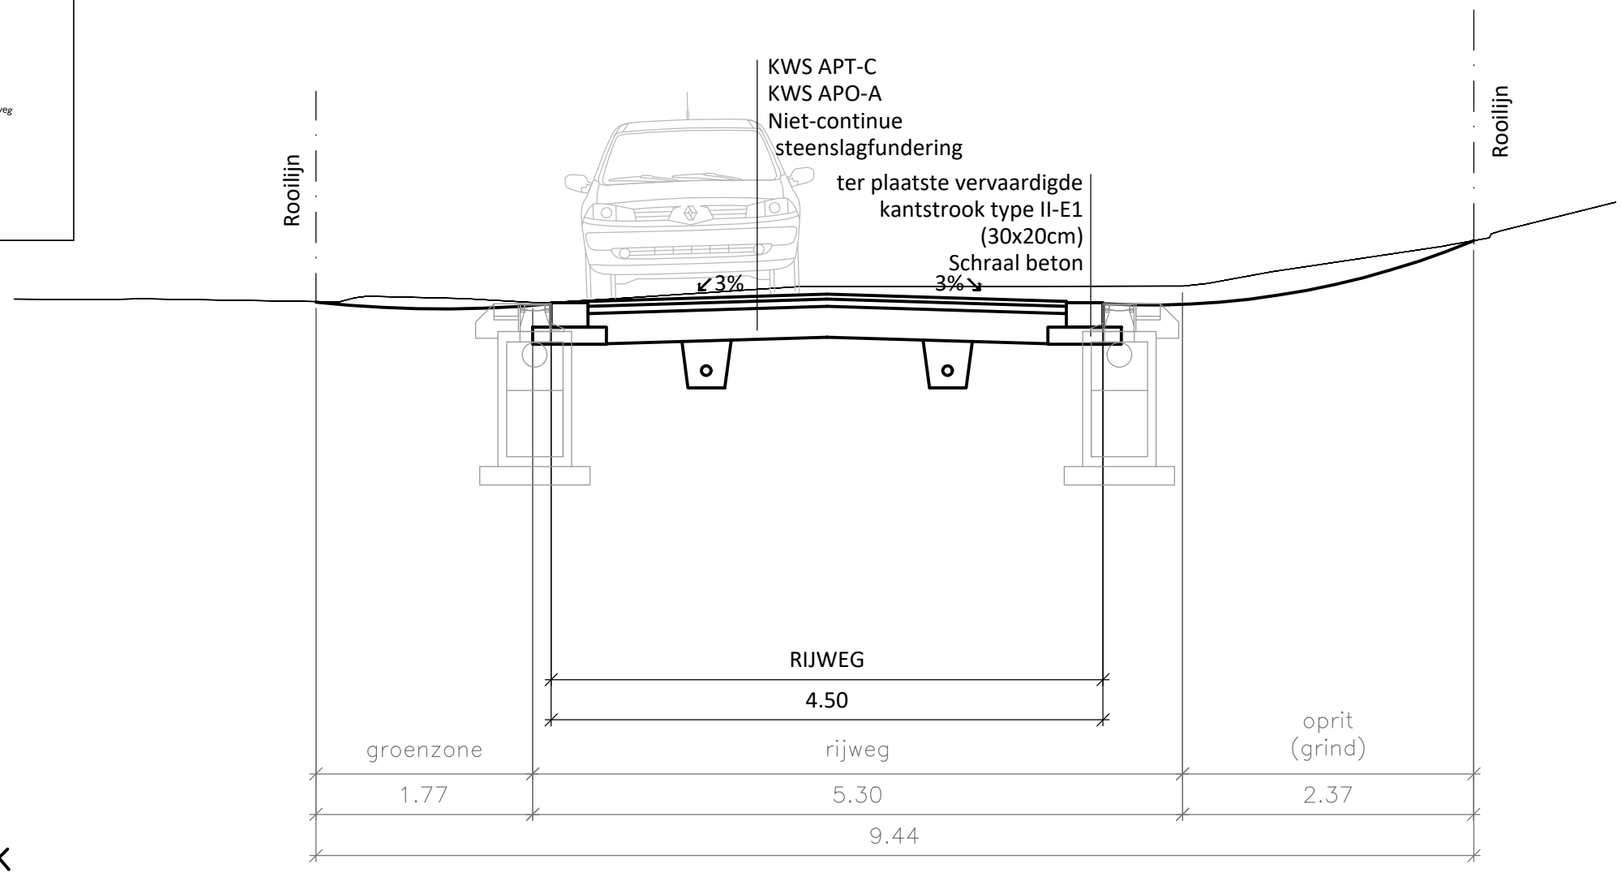

Vergelijkingsvlak
+14.00mTAW

Best. hoogte	18.96	18.95	18.96	18.93	18.98	18.96	18.93	18.96	19.00	19.02	19.06	19.06	19.06	19.06	19.08	19.18	19.39	19.45	19.75
Ontw. hoogte	18.96	18.95	18.96	18.92	18.91	18.87	18.92	18.94	18.96	18.97	19.01	18.99	18.96	18.91	18.92	18.98	19.34	19.45	19.75
Tussenafstand		0.70	0.34	1.61		0.70	0.56	0.51	0.58		0.53	0.32	0.94	1.51		0.52	1.41		0.93

Schaal 1/50

0 0.5 1 1.5 2 2.5m

BA_VERHARD 22981_PRD_BN_1_A

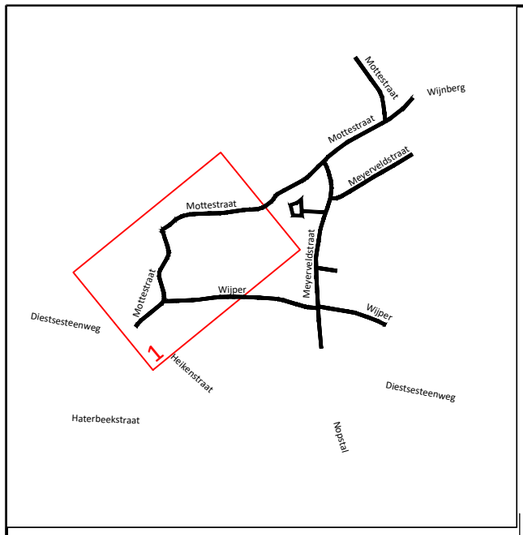

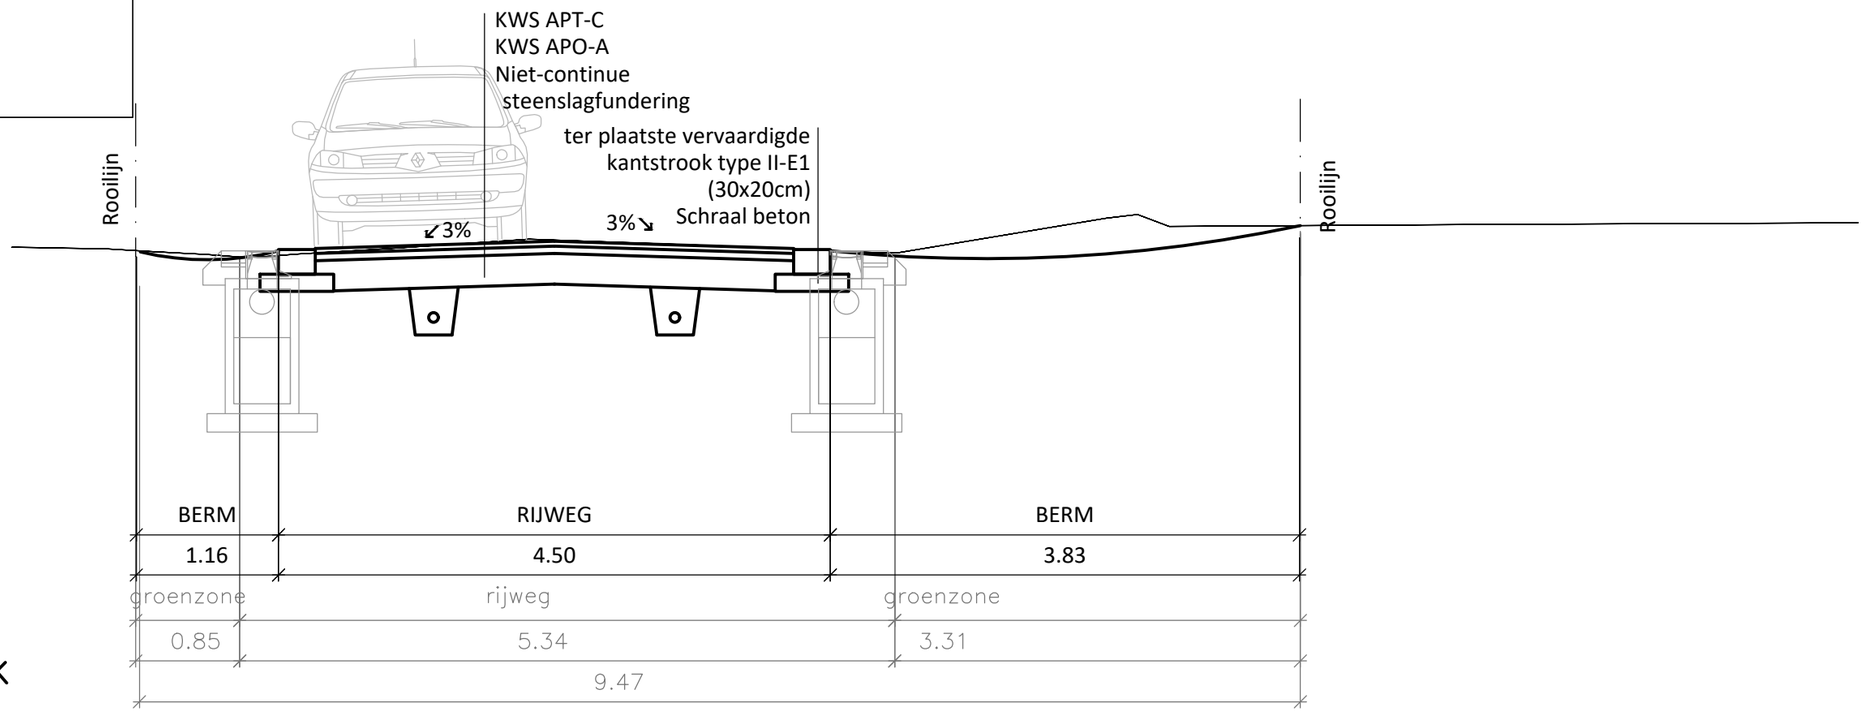

Vergelijkingsvlak +14.00mTAW

Best. hoogte	17.86	17.85	17.84	17.82	17.80	17.78	17.80	17.85	17.91	17.87	17.81	18.09	18.02	18.04	18.05
Ontw. hoogte	17.86	17.85	17.84	17.80	17.76	17.81	17.83	17.85	17.91	17.87	17.79	17.82	17.85	18.04	18.05
Tussenafstand		0.42	0.39	0.44		0.33	0.78	1.01	1.63	1.21	1.70		2.70	2.92	

Schaal 1/50

0 0.5 1 1.5 2 2.5m

BA_VERHARD 22981_PRD_BN_1_B

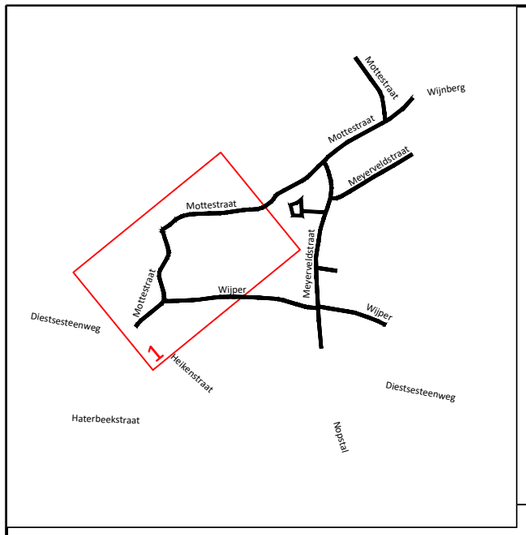

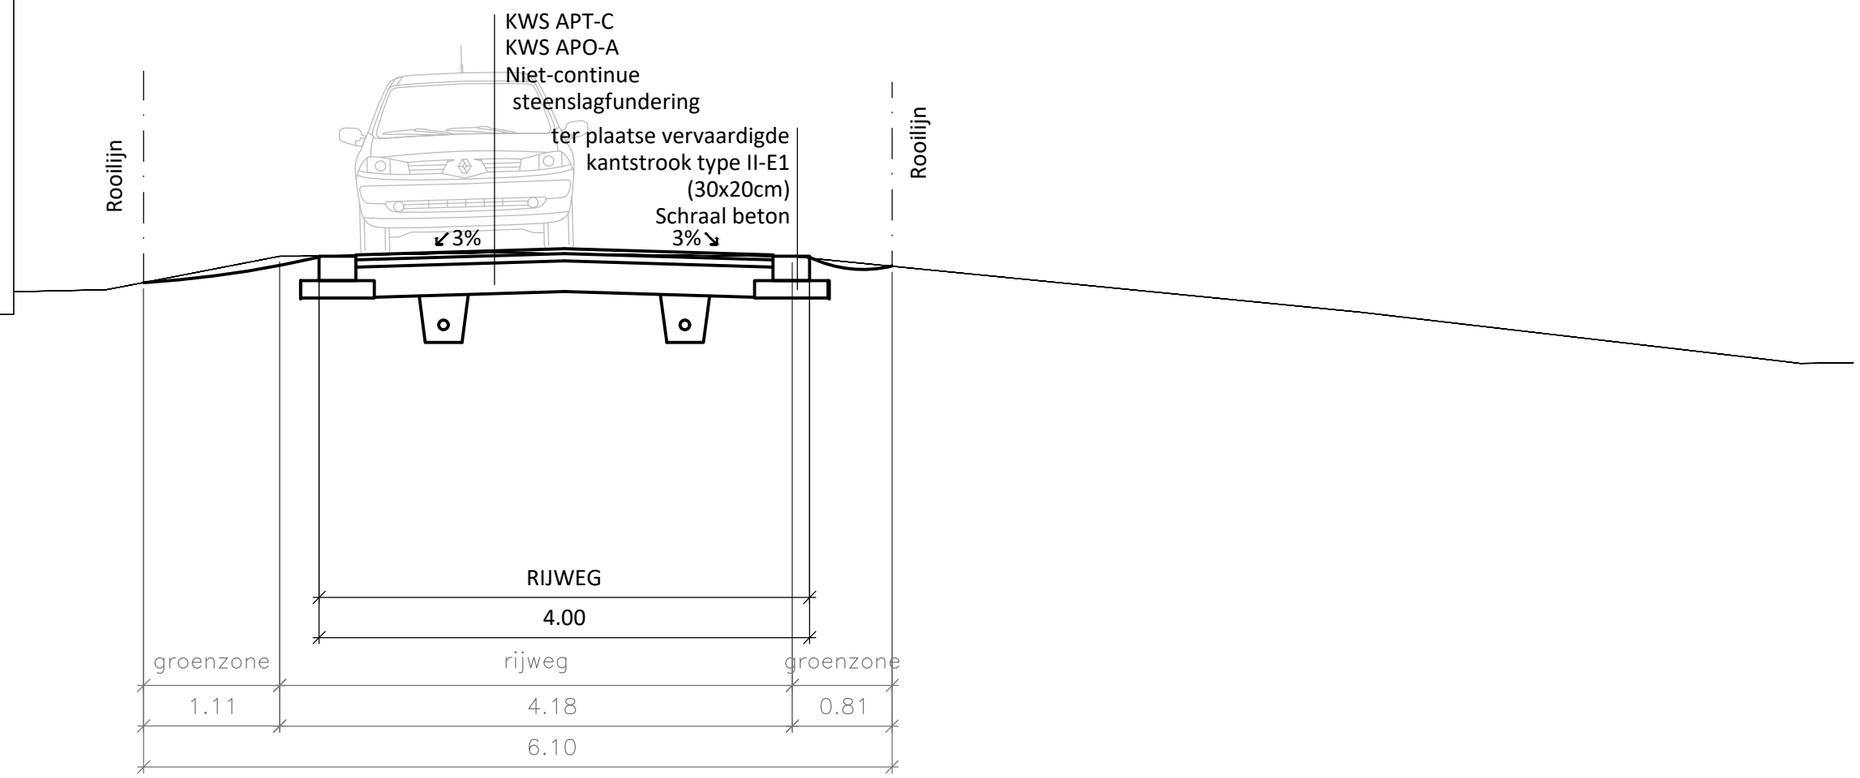

Vergelijkingsvlak
+12.00mTAW

Best. hoogte	16.83	16.84		16.86	16.95		17.14		17.16	17.17	17.16	17.16		17.14			16.68			16.30		16.27	
Ontw. hoogte	16.83	16.84		16.86	16.93		17.10		17.16	17.17	17.18	17.17		17.14			16.68			16.30		16.27	
Tussenafstand			1.16		0.46	0.96		1.07		0.49		0.35	1.52			4.64			3.28		0.30		0.43

Schaal 1/50

0 0.5 1 1.5 2 2.5m

BA_VERHARD 22981_PRD_BN_1_C

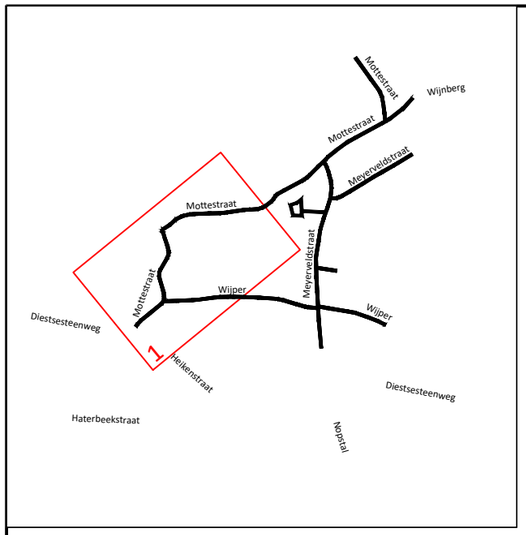

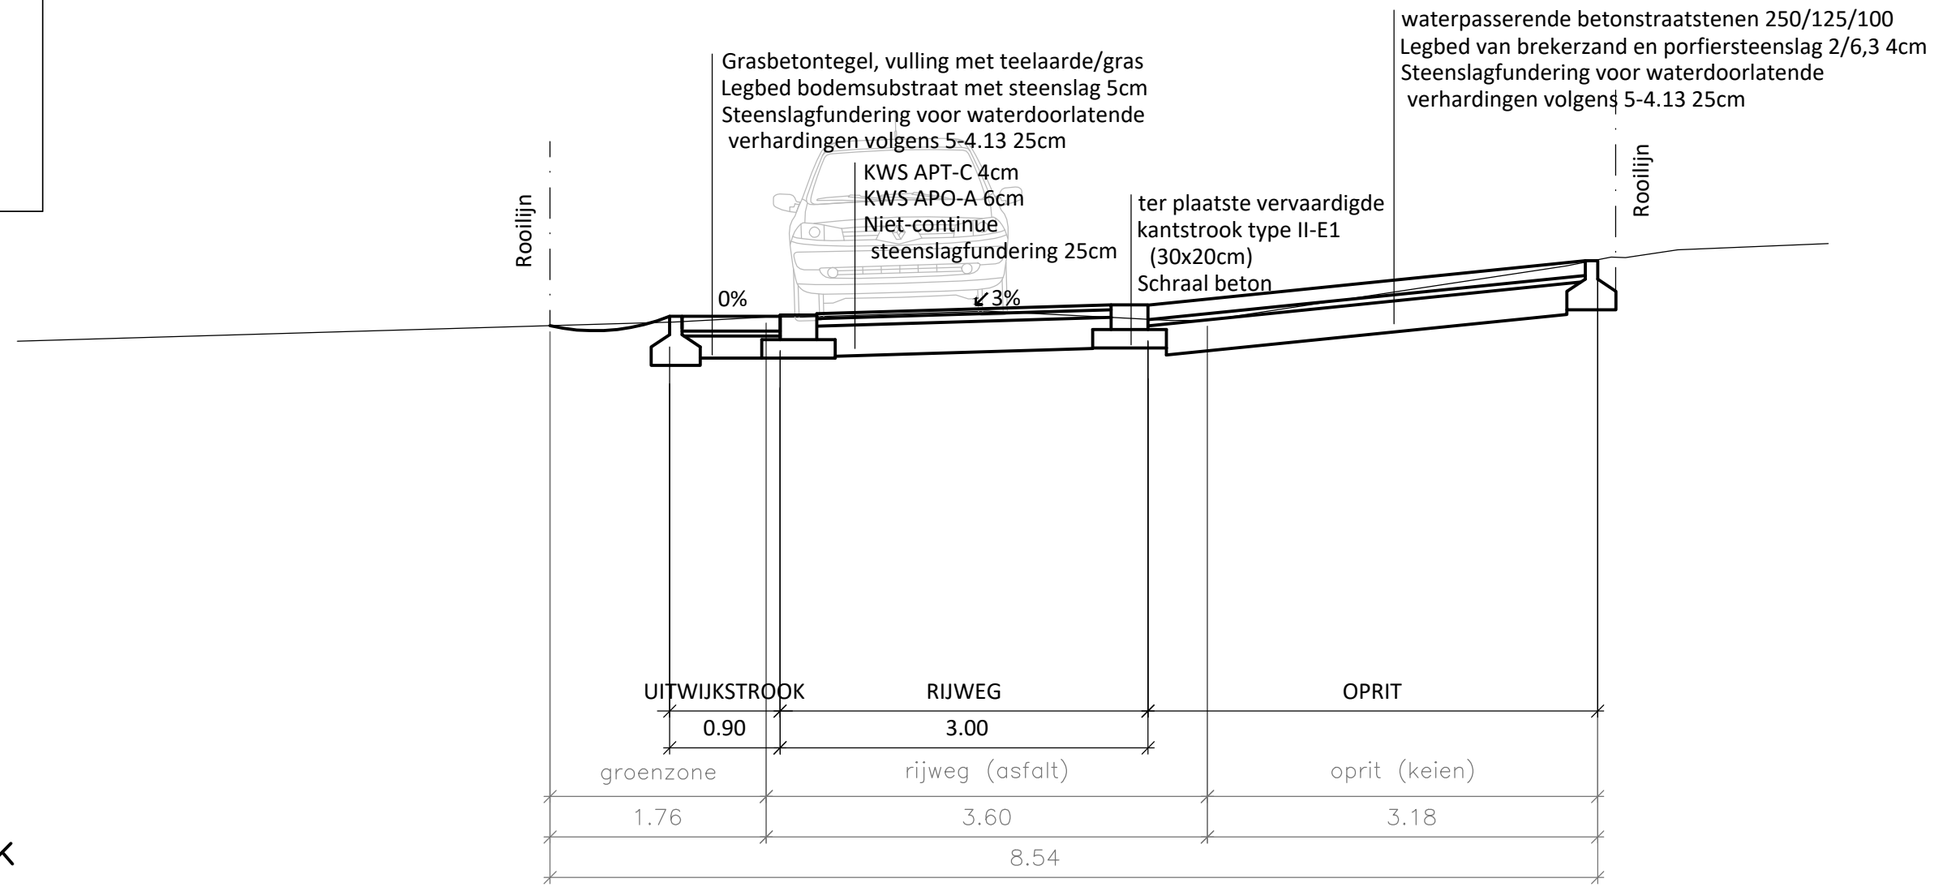

Vergelijkingsvlak
+15.00mTAW

Best. hoogte	21.50	21.64	21.76	21.76	21.75	22.19	22.25	22.31	22.36
Ontw. hoogte	21.50	21.64	21.76	21.76	21.92	22.21	22.25	22.31	22.36
Tussenafstand	4.03	2.38	1.54	1.55	2.96	0.30	0.43	1.23	

Schaal 1/50

0 0.5 1 1.5 2 2.5m

BA_VERHARD 22981_PRD_BN_1_D

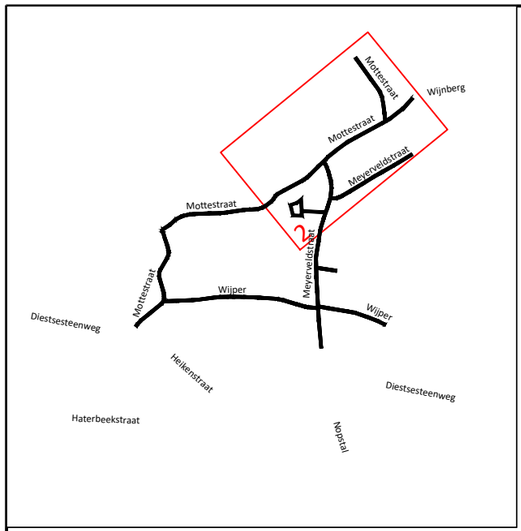

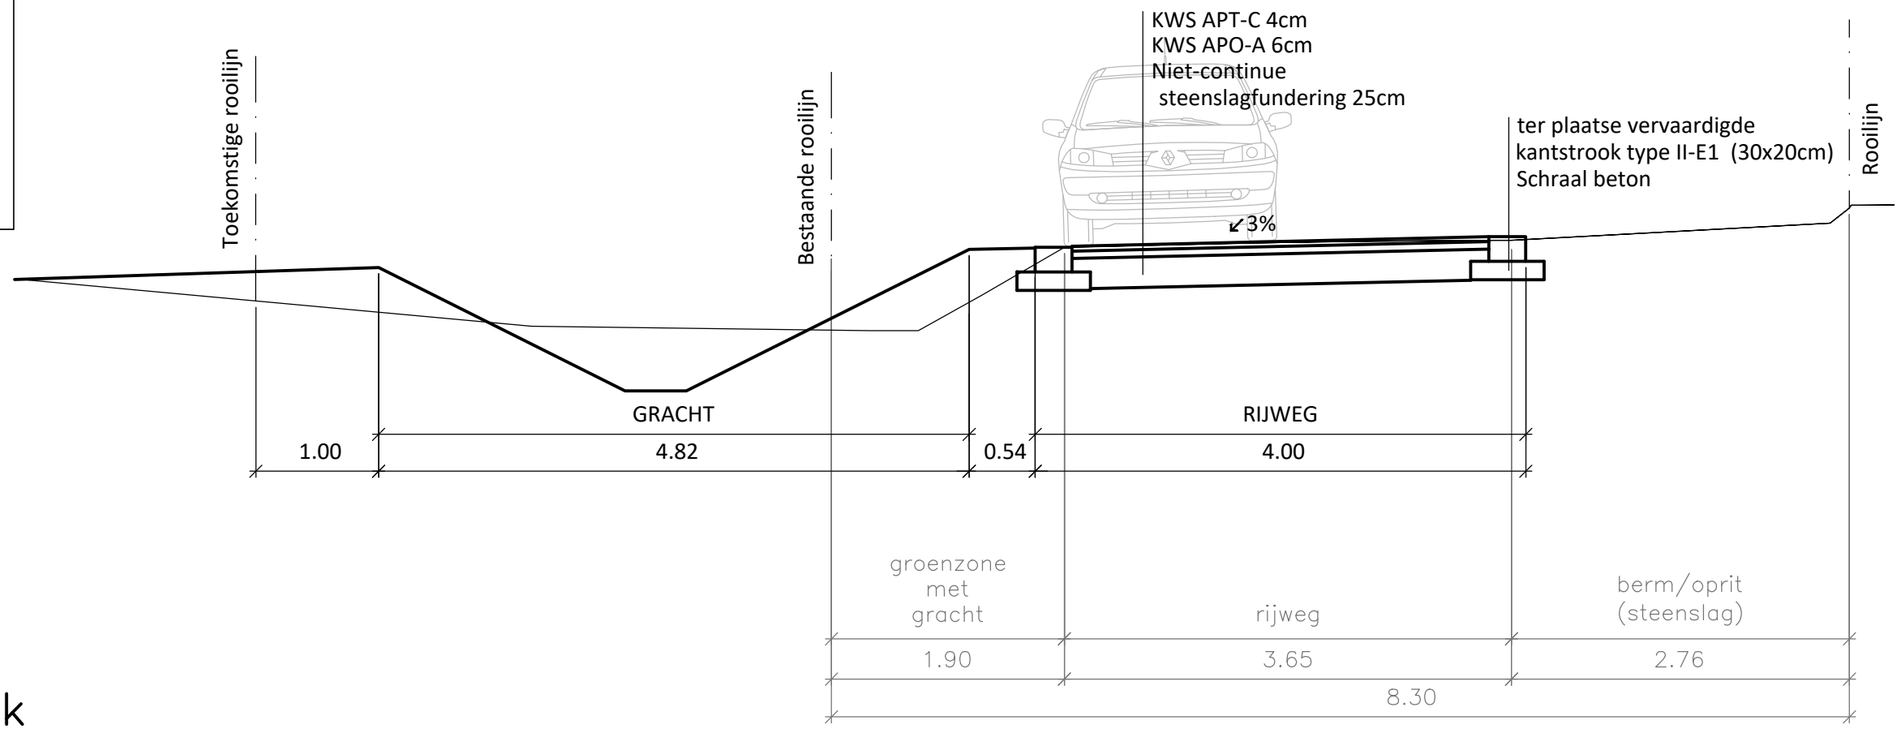

Vergelijkingsvlak
+12.00mTAW

Best. hoogte	15.93																																			
Ontw. hoogte	15.94	15.95	15.96	15.96	15.97	15.98	15.99	16.00	16.01	16.03	15.68	15.55	15.02	15.02	15.02	15.82	15.52	15.52	16.18	15.80	16.19	16.19	16.21	16.21	16.23	16.23	16.24	16.24	16.25	16.25	16.38	16.38	16.39	16.51	16.54	
Tussenafstand		0.51						0.34	0.38		0.70	1.30			1.59		0.71		0.59		0.79		0.75		0.81		1.10		2.32					

Schaal 1/50

0 0.5 1 1.5 2 2.5m

BA_VERHARD 22981_PRD_BN_2_E

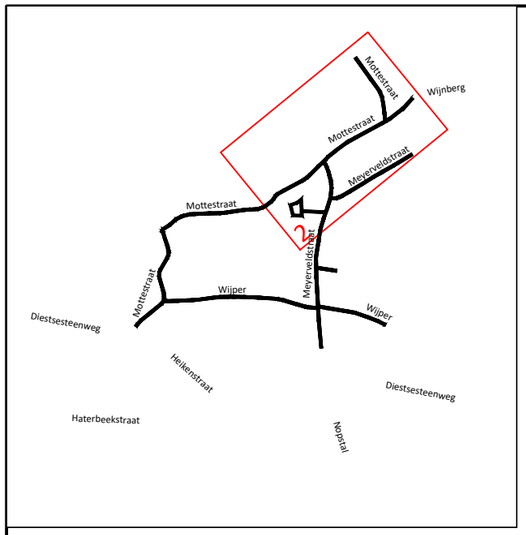

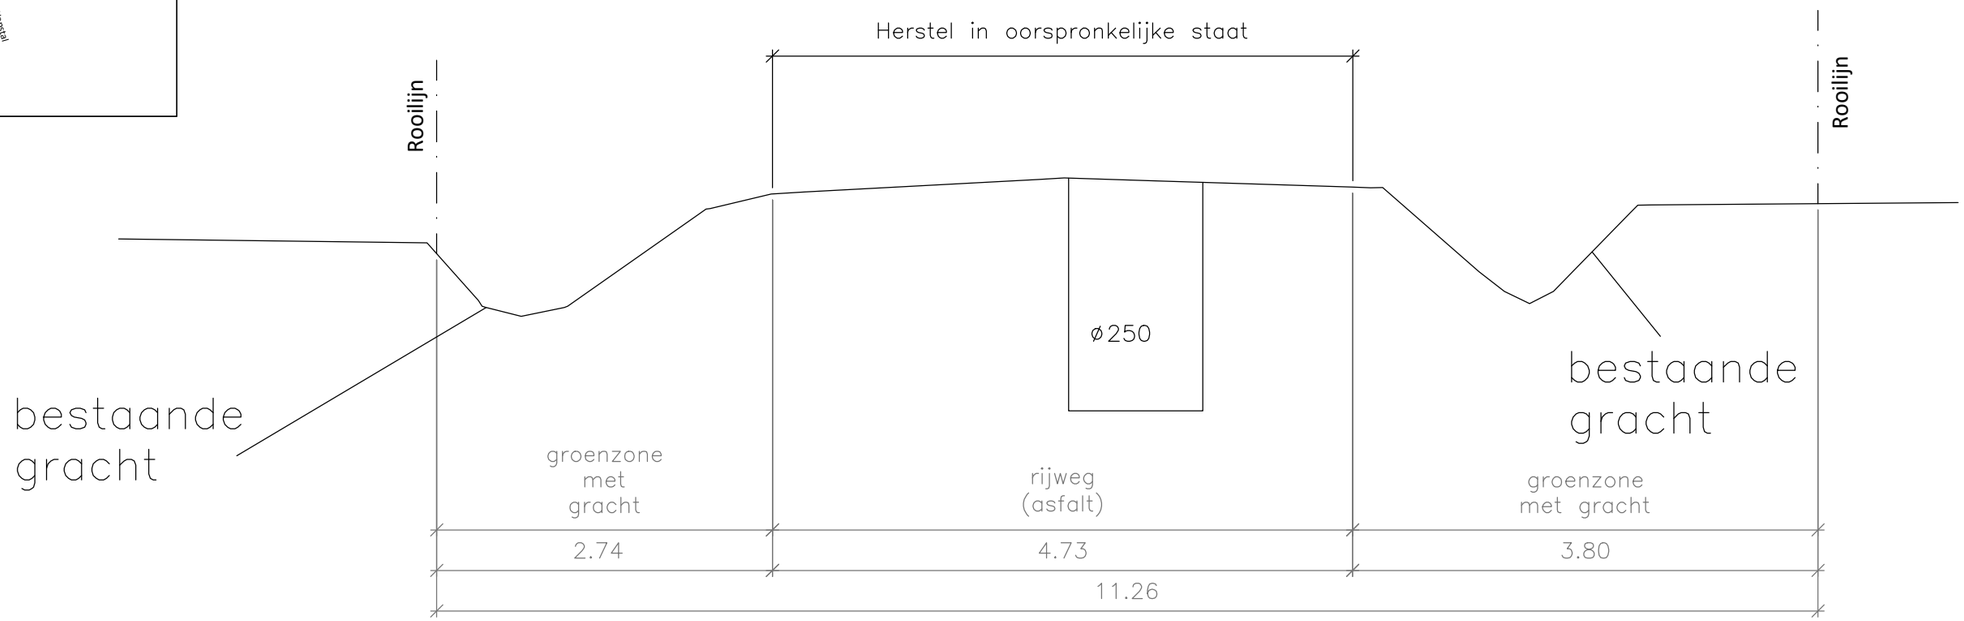

Vergelijkingsvlak +11.00mTAW

Best. hoogte	14.81		14.78	14.26	14.18	14.26		15.06	15.19		15.29	15.28		15.23		14.54	14.28	15.03		15.10
Ontw. hoogte	14.81		14.78	14.26	14.18	14.26		15.06	15.19		15.29	15.28		15.23		14.54	14.28	15.03		15.10
Tussenafstand		2.51		0.42		0.35	1.03		0.48	2.23			2.81			0.79		0.63		

Schaal 1/50

0 0.5 1 1.5 2 2.5m

BA_VERHARD 22981_PRD_BN_2_F

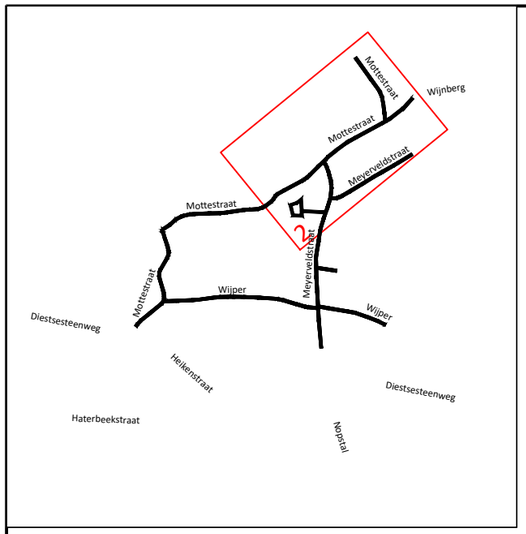

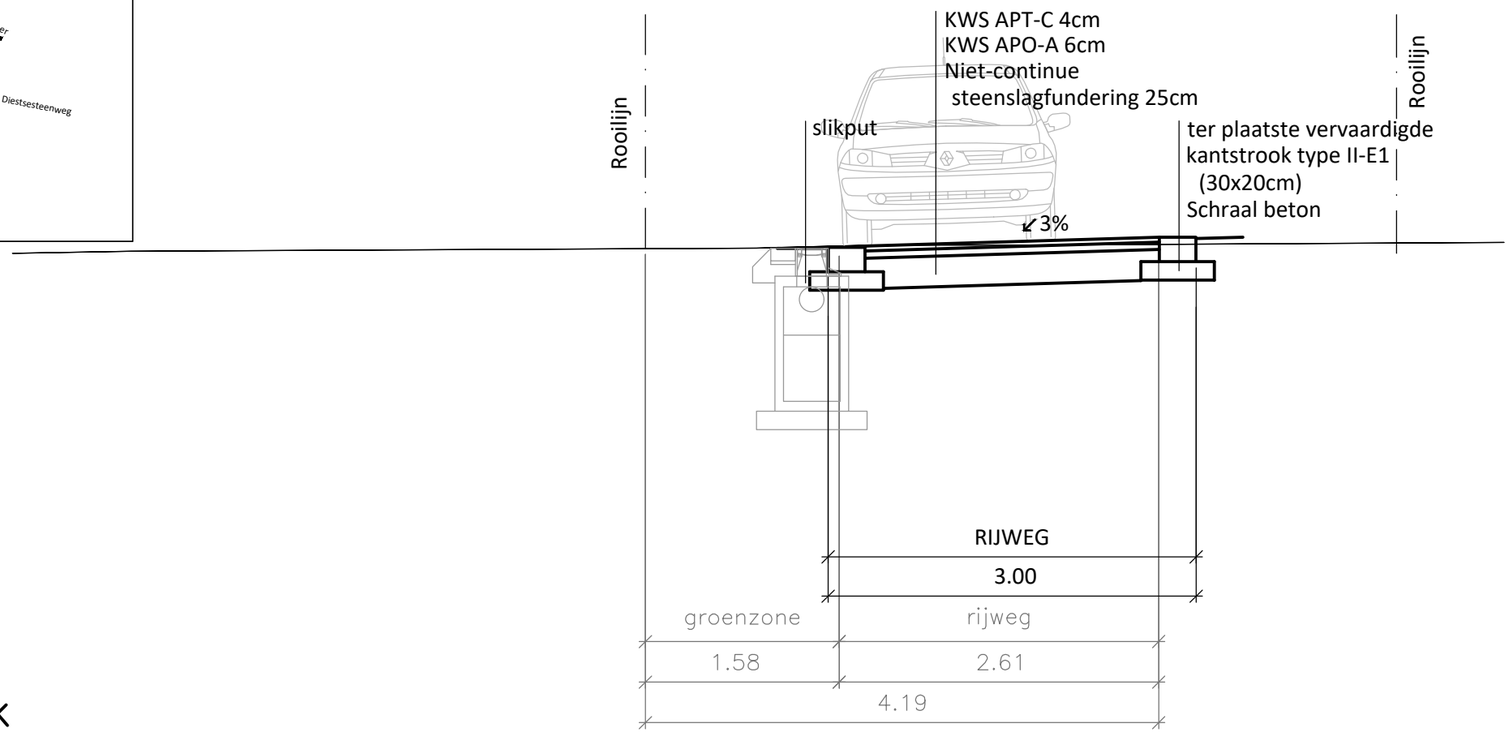

Vergelijkingsvlak
+13.00mTAW

Best. hoogte	17.15	17.17	17.20	17.22	17.22	17.22	17.24
Ontw. hoogte	17.15	17.17	17.20	17.22	17.24	17.27	17.24
Tussenafstand	0.97	5.10		0.96	0.55	0.82	3.76

Schaal 1/50

0 0.5 1 1.5 2 2.5m

BA_VERHARD 22981_PRD_BN_2_G

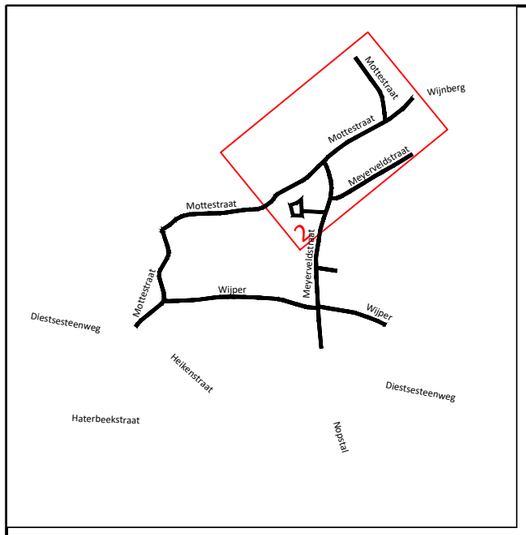

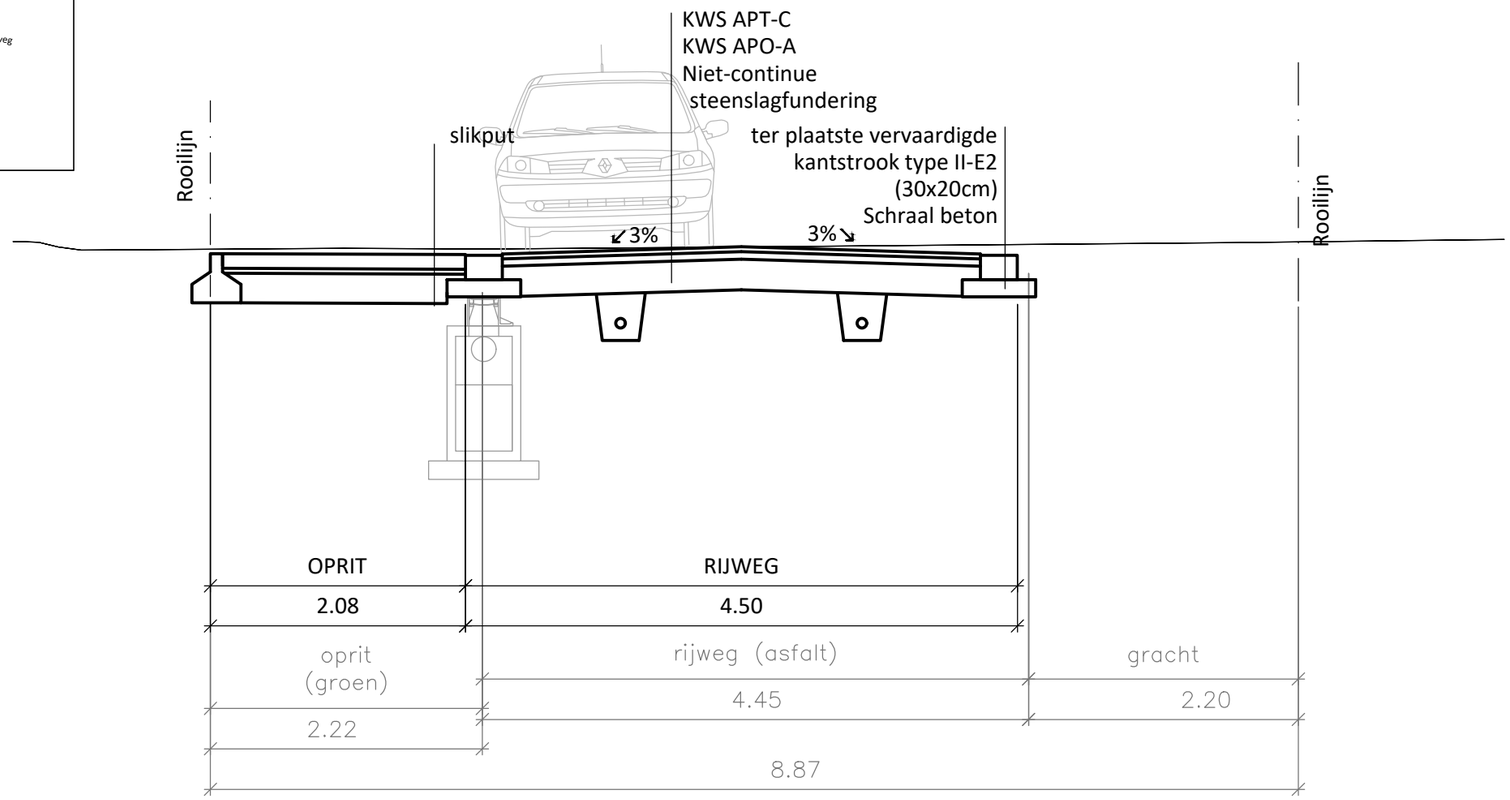

Vergelijkingsvlak
+13.00mTAW

Best. hoogte	18.05	18.05	17.98	17.99		18.00		17.99		18.00	18.01					18.04				18.07
Ontw. hoogte	17.63		17.63		17.60			17.60	17.61		17.65	17.64	17.60	17.58	16.87	16.87	17.56	17.57	17.59	17.59
Tussenafstand			0.38		1.76		1.14		1.57		0.74		3.88				2.14			

Schaal 1/50

0 0.5 1 1.5 2 2.5m

BA_VERHARD 22981_PRD_BN_2_H

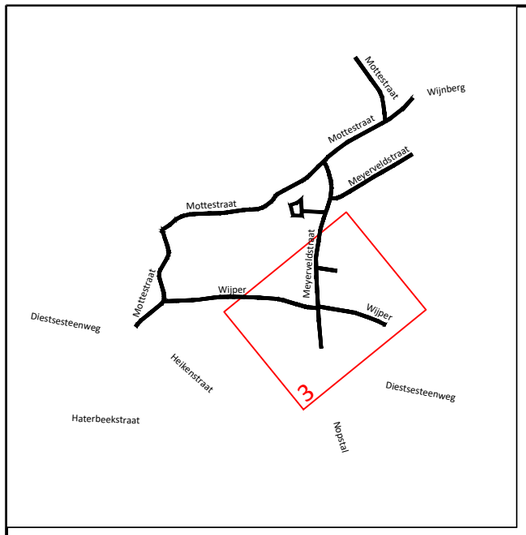

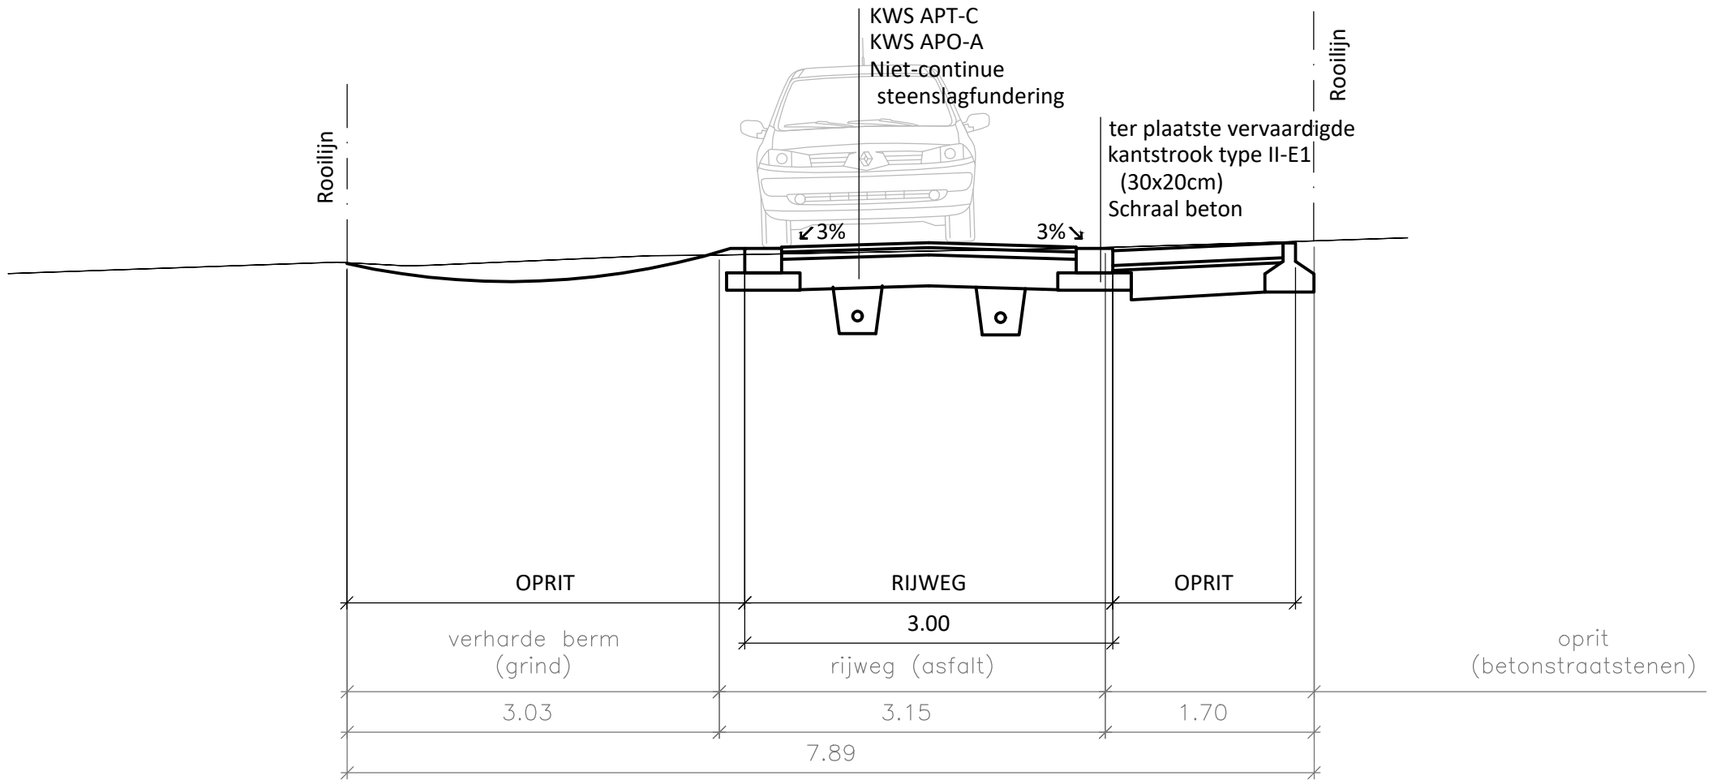

Vergelijkingsvlak
+18.00mTAW

Best. hoogte	23.37		23.47		23.44		23.52		23.52		23.56		23.58		23.62		23.66
Ontw. hoogte	23.37		23.47		23.35		23.42		23.57		23.62		23.58		23.62		23.66
Tussenafstand		2.68		0.56		1.82		0.52		1.86		1.11		1.15		1.22	

Schaal 1/50

0 0.5 1 1.5 2 2.5m

BA_VERHARD 22981_PRD_BN_3_I

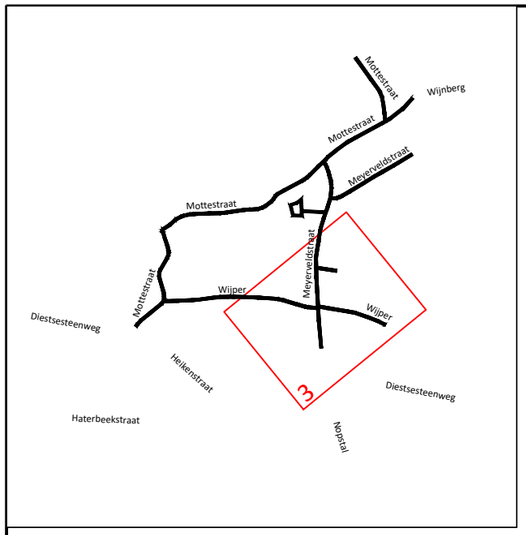

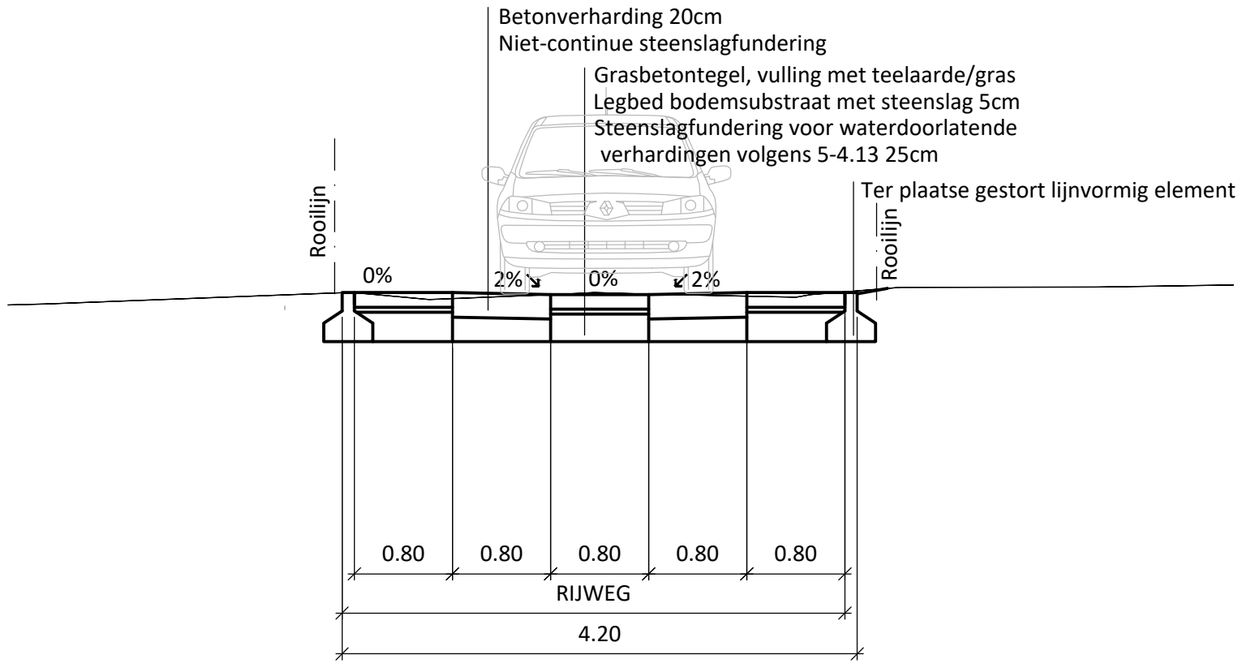

Vergelijkingsvlak
+15.00mTAW

Best. hoogte	19.54	19.54	19.64	19.58	19.62	19.63	19.60	19.68	19.68	19.70
Ontw. hoogte	19.54	19.54	19.64	19.64	19.62	19.62	19.65	19.68	19.68	19.70
Tussenafstand	0.32	2.45	0.62	1.11	1.23	0.73	1.59	1.12

Schaal 1/50

0 0.5 1 1.5 2 2.5m

BA_VERHARD 22981_PRD_BN_3_J