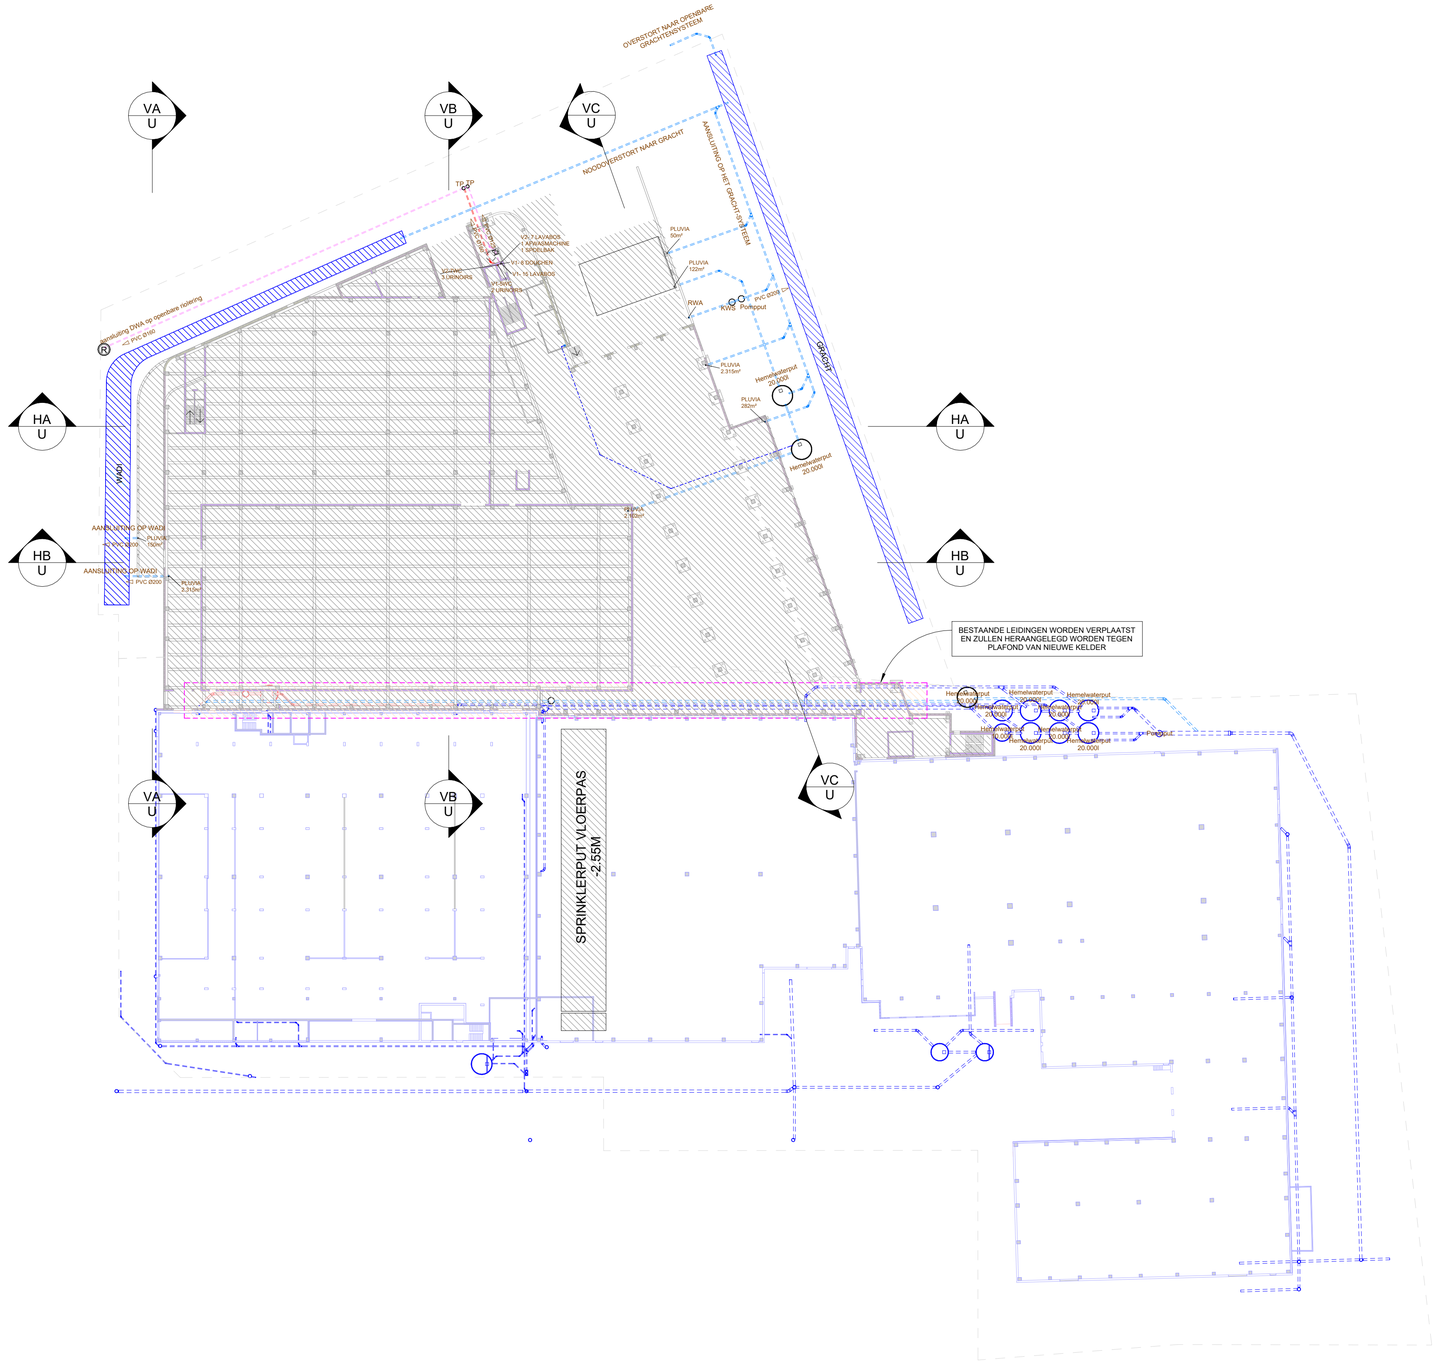

-01-99 INPLANTING - RIOLERING = -60 OMV

1 : 500

maatvoering in cm
hoogtepeilen in m

0 10m 20m 50m

5m 15m 25m

ARCHITECTED BY

WILMAWASTIAU

WILMA WASTIAU | WE FUNK INDUSTRIAL ARCHITECTURE

VAN DE VELDE

1600/22

0 **[0]**

INPLANTING RIOLERING

TEKENINGNAAM: **BA_0_I_N_05a_INPLANTING RIOLERING**

23/05/2024	pO	1 : 500	TEK. SOORT:	I	TOESTAND:	N	VOLG NR:	05	REV.	a
a 30/05/2024	IV	riolering aanpassingen							

ARCHITECTENBUREAU WIL-MA BV
GENEINDE 221 - 2260 WESTERLO
T. +32 14 26 47 01
info@wilmawastiau.com
W. ALLEN ZIMMERMAN - MARIE WASTIAU

BV WASTIAU&CO ARCHITECTENBUREAU
GENEINDE 221 - 2260 WESTERLO
T. +32 14 26 47 01
info@wilmawastiau.com
GUY WASTIAU - LIEF HEYLEN

DIT PLAN IS EIGENDOM VAN HET ARCHITECTENBUREAU. HET MAG NIET GEKOPIEERD OF AAN DERDEN DOORGEGEVEN WORDEN ZONDER ONZE TOESTEMMING. OPGEGEVEN MATEN ZIJN INDICATIEF.