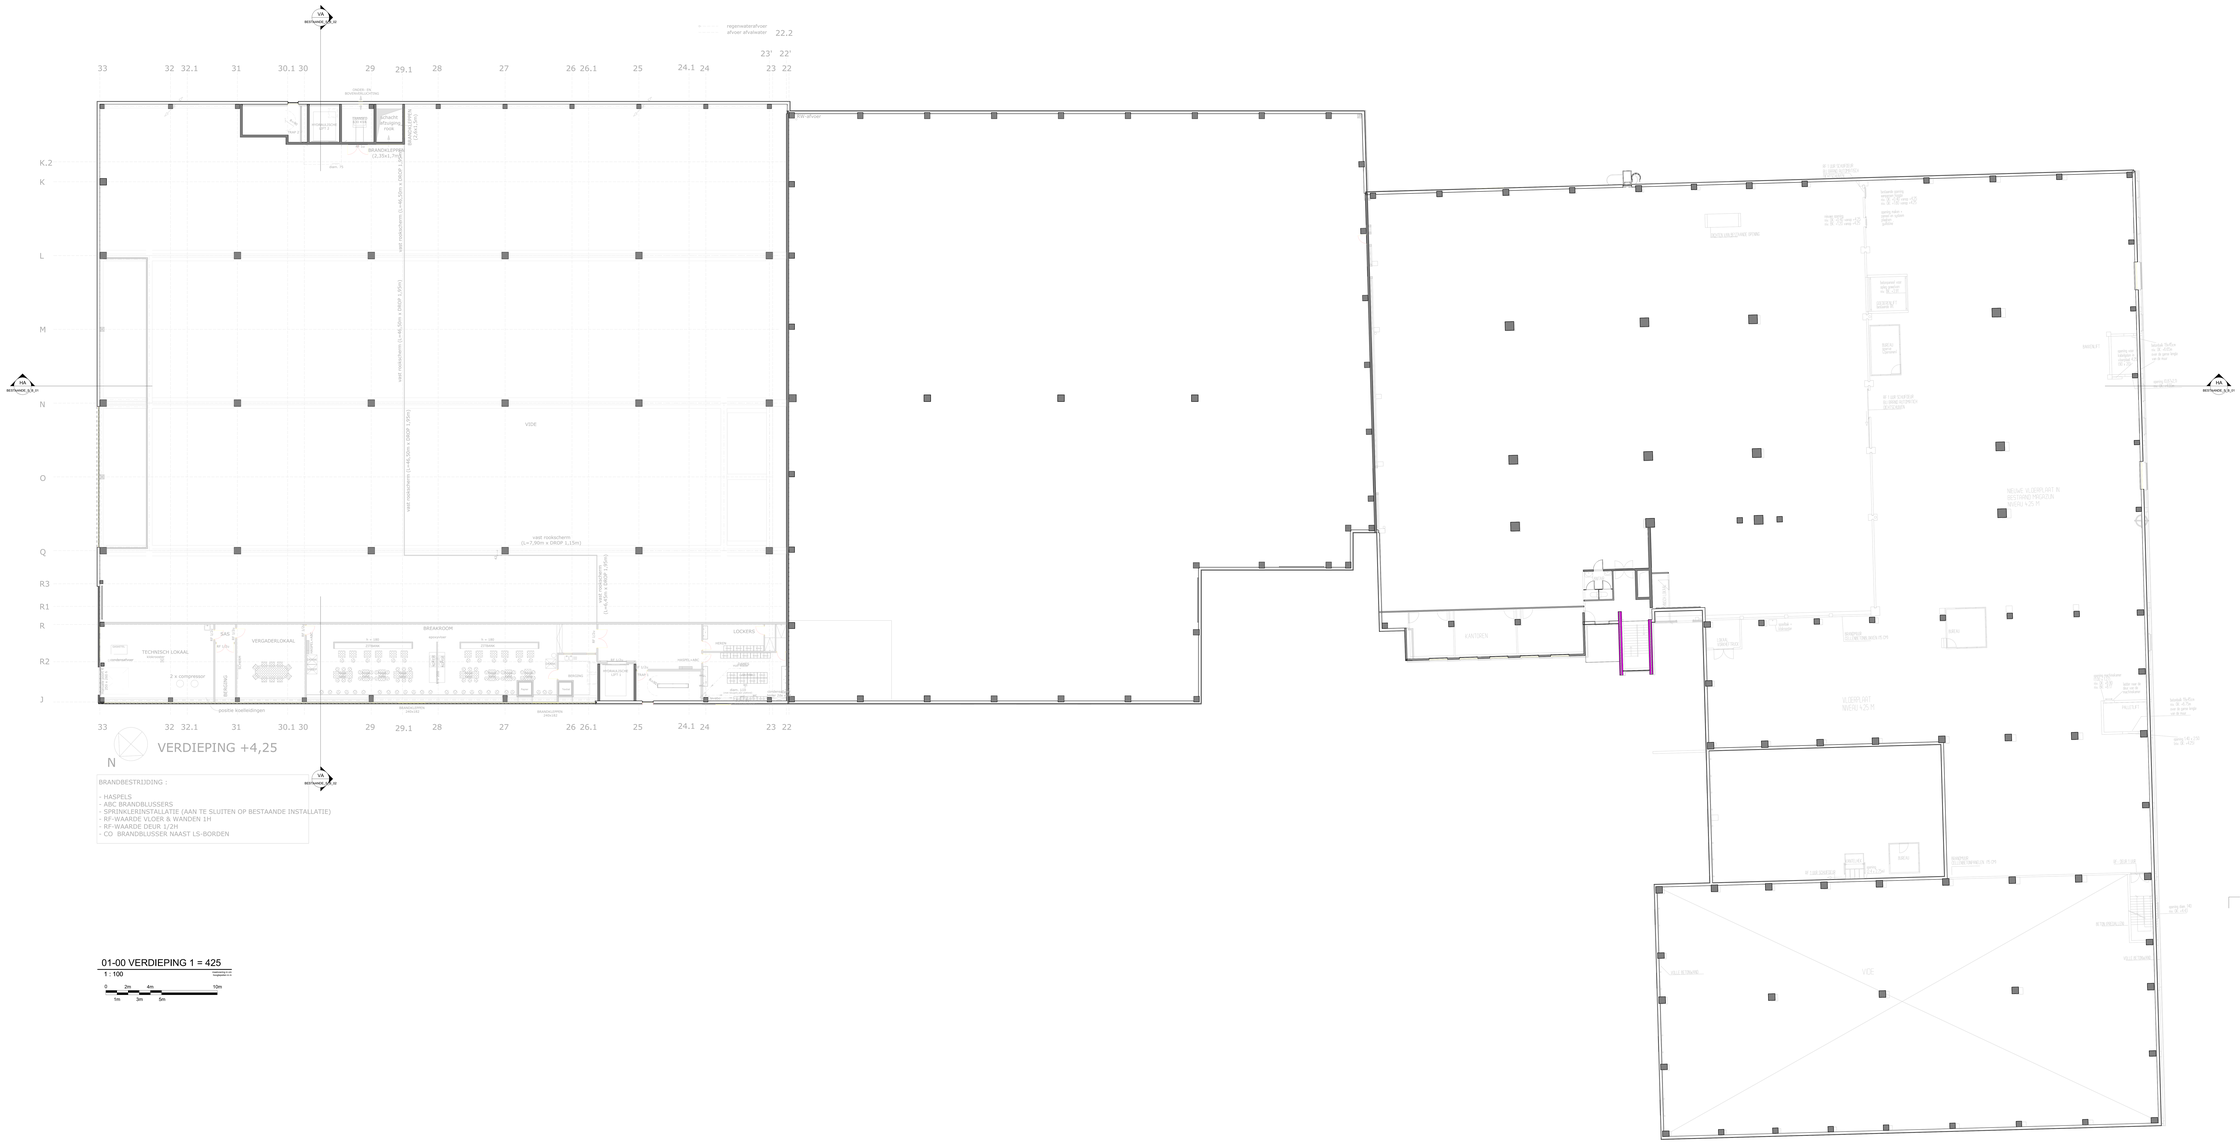

BRANDBESTRIJDING :

- HASPELS
- ABC BRANDBLUSSERS
- SPRINKLERINSTALLATIE (AAN TE SLUITEN OP BESTAANDE INSTALLATIE)
- RF-WAARDE VLOER & WANDEN 1H
- RF-WAARDE DEUR 1/2H
- CO BRANDBLUSSER NAAST LS-BORDEN

01-00 VERDIEPING 1 = 425

1 : 100

0 2m 4m 10m
1m 3m 5m

ARCHITECTED BY

WILMNWNSTINU

WILMA WASTIAU | WIS FUNK INDUSTRIAL ARCHITECTURE

VAN DE VELDE

1600/22

BESTAANDE [00]

VERDIEPING 1

Tekeninformatie: **BA_BESTAANDE_P_B_01_VERDIEPING 1**

15/05/2024	p12	1 : 100	TAK: AS.NW	B	1 TEKENING	BA	VOLUME	00	Alle

ARCHITECTENBUREAU BVBA, IAN BV
ARCHITECTUURBUREAU (VESTIGING)
2 x BE 1.00.00.01
W. ALLEN ZWAENEPOEL - MARIE WASTIAU

BV WASTIAU|C ARCHITECTENBUREAU
GRONDLEGGERSSTRAAT 2 BUS 1
B - 2400 TE BELAIR
GUY WASTIAU - LIEF HEYLEN

De in dit document vervatte gegevens zijn eigendom van de architect en mogen niet zonder voorafgaande toestemming van de architect worden gebruikt of openbaar gemaakt.