

Vlaams-Brabant | Diest | Afdeling 4 | Sectie H

Percelen 254D2 - 254B2 - 254A2 - 254Z

Pagina 1/12: details opmetingen zone A

Plan opgemeten en getekend door de landmeter-expert, beëdigd bij de rechtbank van eerste aanleg te Oudenaarde en ingeschreven op het Tableau voor Landmeters-Experten onder het nummer LAN 181754
Opmetingen in het Lambert 72-stelsel, hoogtes volgens T.A.W., weergegeven in meter.

Archeologisch onderzoek - Broekstraat 167


Projectnr.: 20240807	Datum: 12/08/2024	Versie: 1
Schaal: 1/200	Formaat: A3 - vert.	



Seppe DE MEYER
Landmeter-Expert
LAN 181754

G. Heuvickstraat 17
B-9700 Oudenaarde

+32 472 31 35 85
demeyer@landmeter.biz
demeyer.landmeter.biz

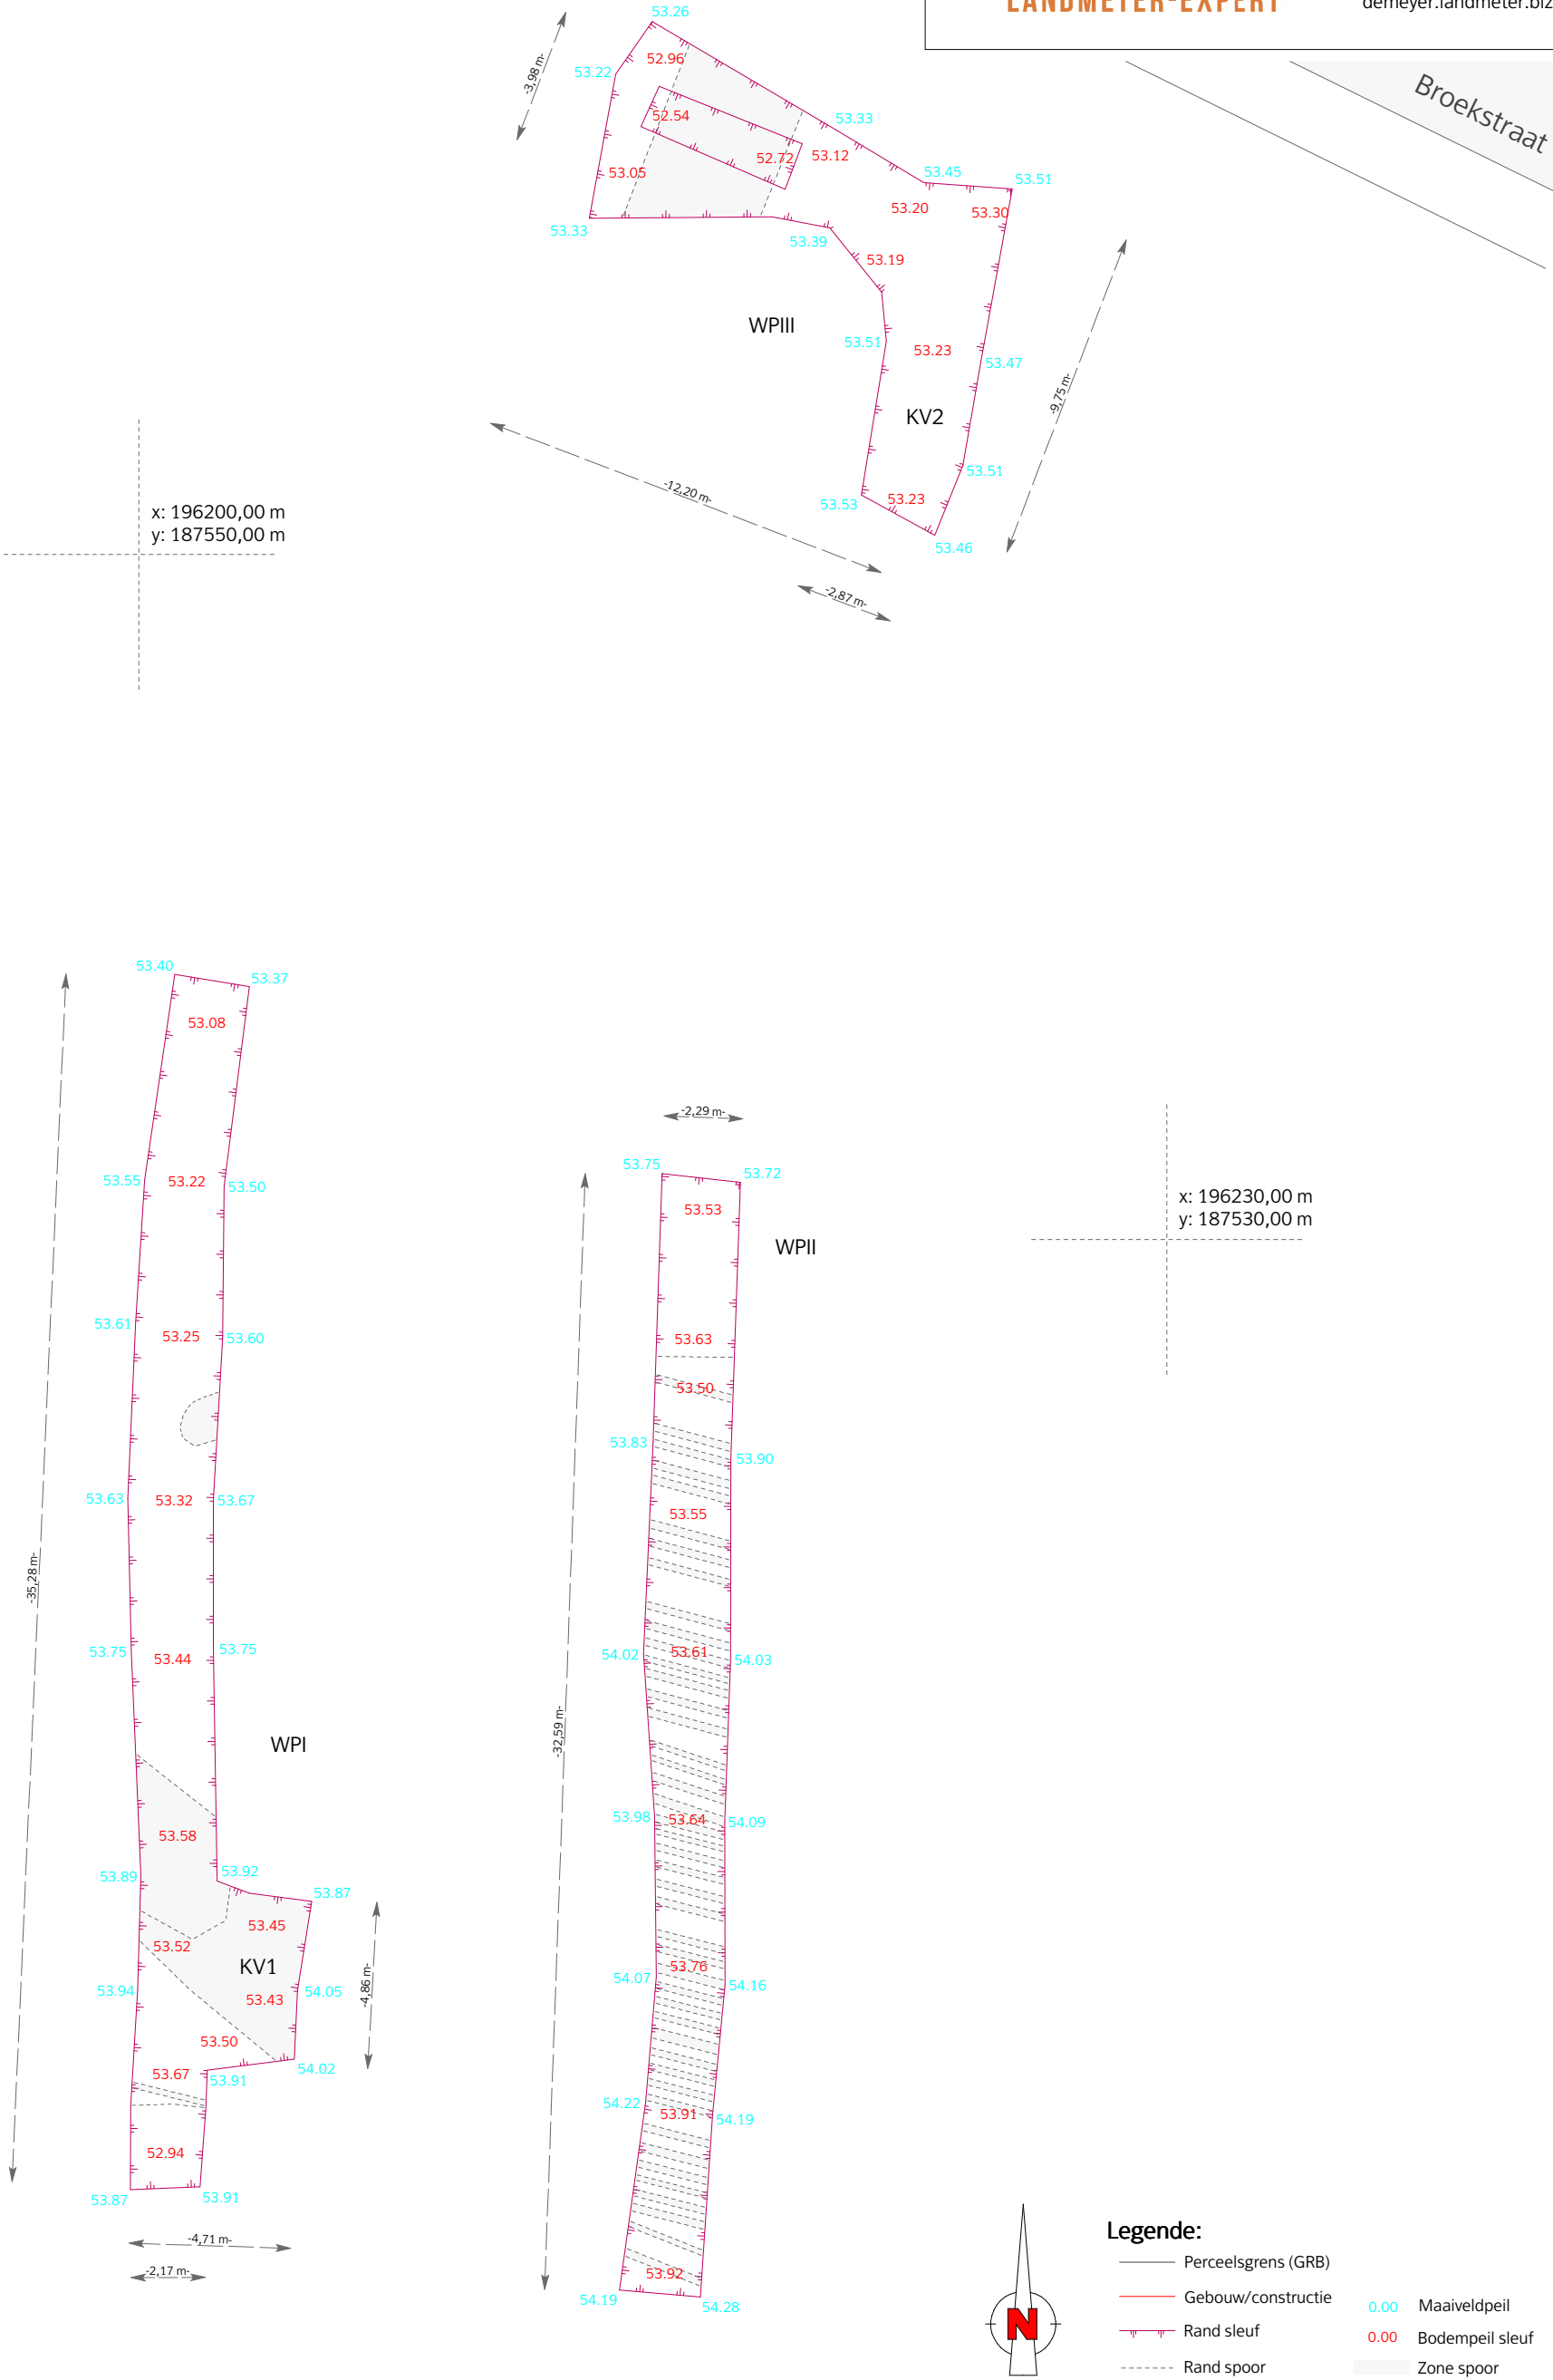

Plan opgemeten en getekend door de landmeter-expert, beëdigd bij de rechtbank van eerste aanleg te Oudenaarde en ingeschreven op het Tableau voor Landmeters-Experten onder het nummer LAN 181754
Opmetingen in het Lambert 72-stelsel, hoogtes volgens T.A.W., weergegeven in meter.


Projectnr.: 20240807	Datum: 12/08/2024	Versie: 1
Schaal: 1/200	Formaat: A3 - vert.	



Seppe DE MEYER
Landmeter-Expert
LAN 181754

G. Heuvickstraat 17
B-9700 Oudenaarde

+32 472 31 35 85
demeyer@landmeter.biz
demeyer.landmeter.biz

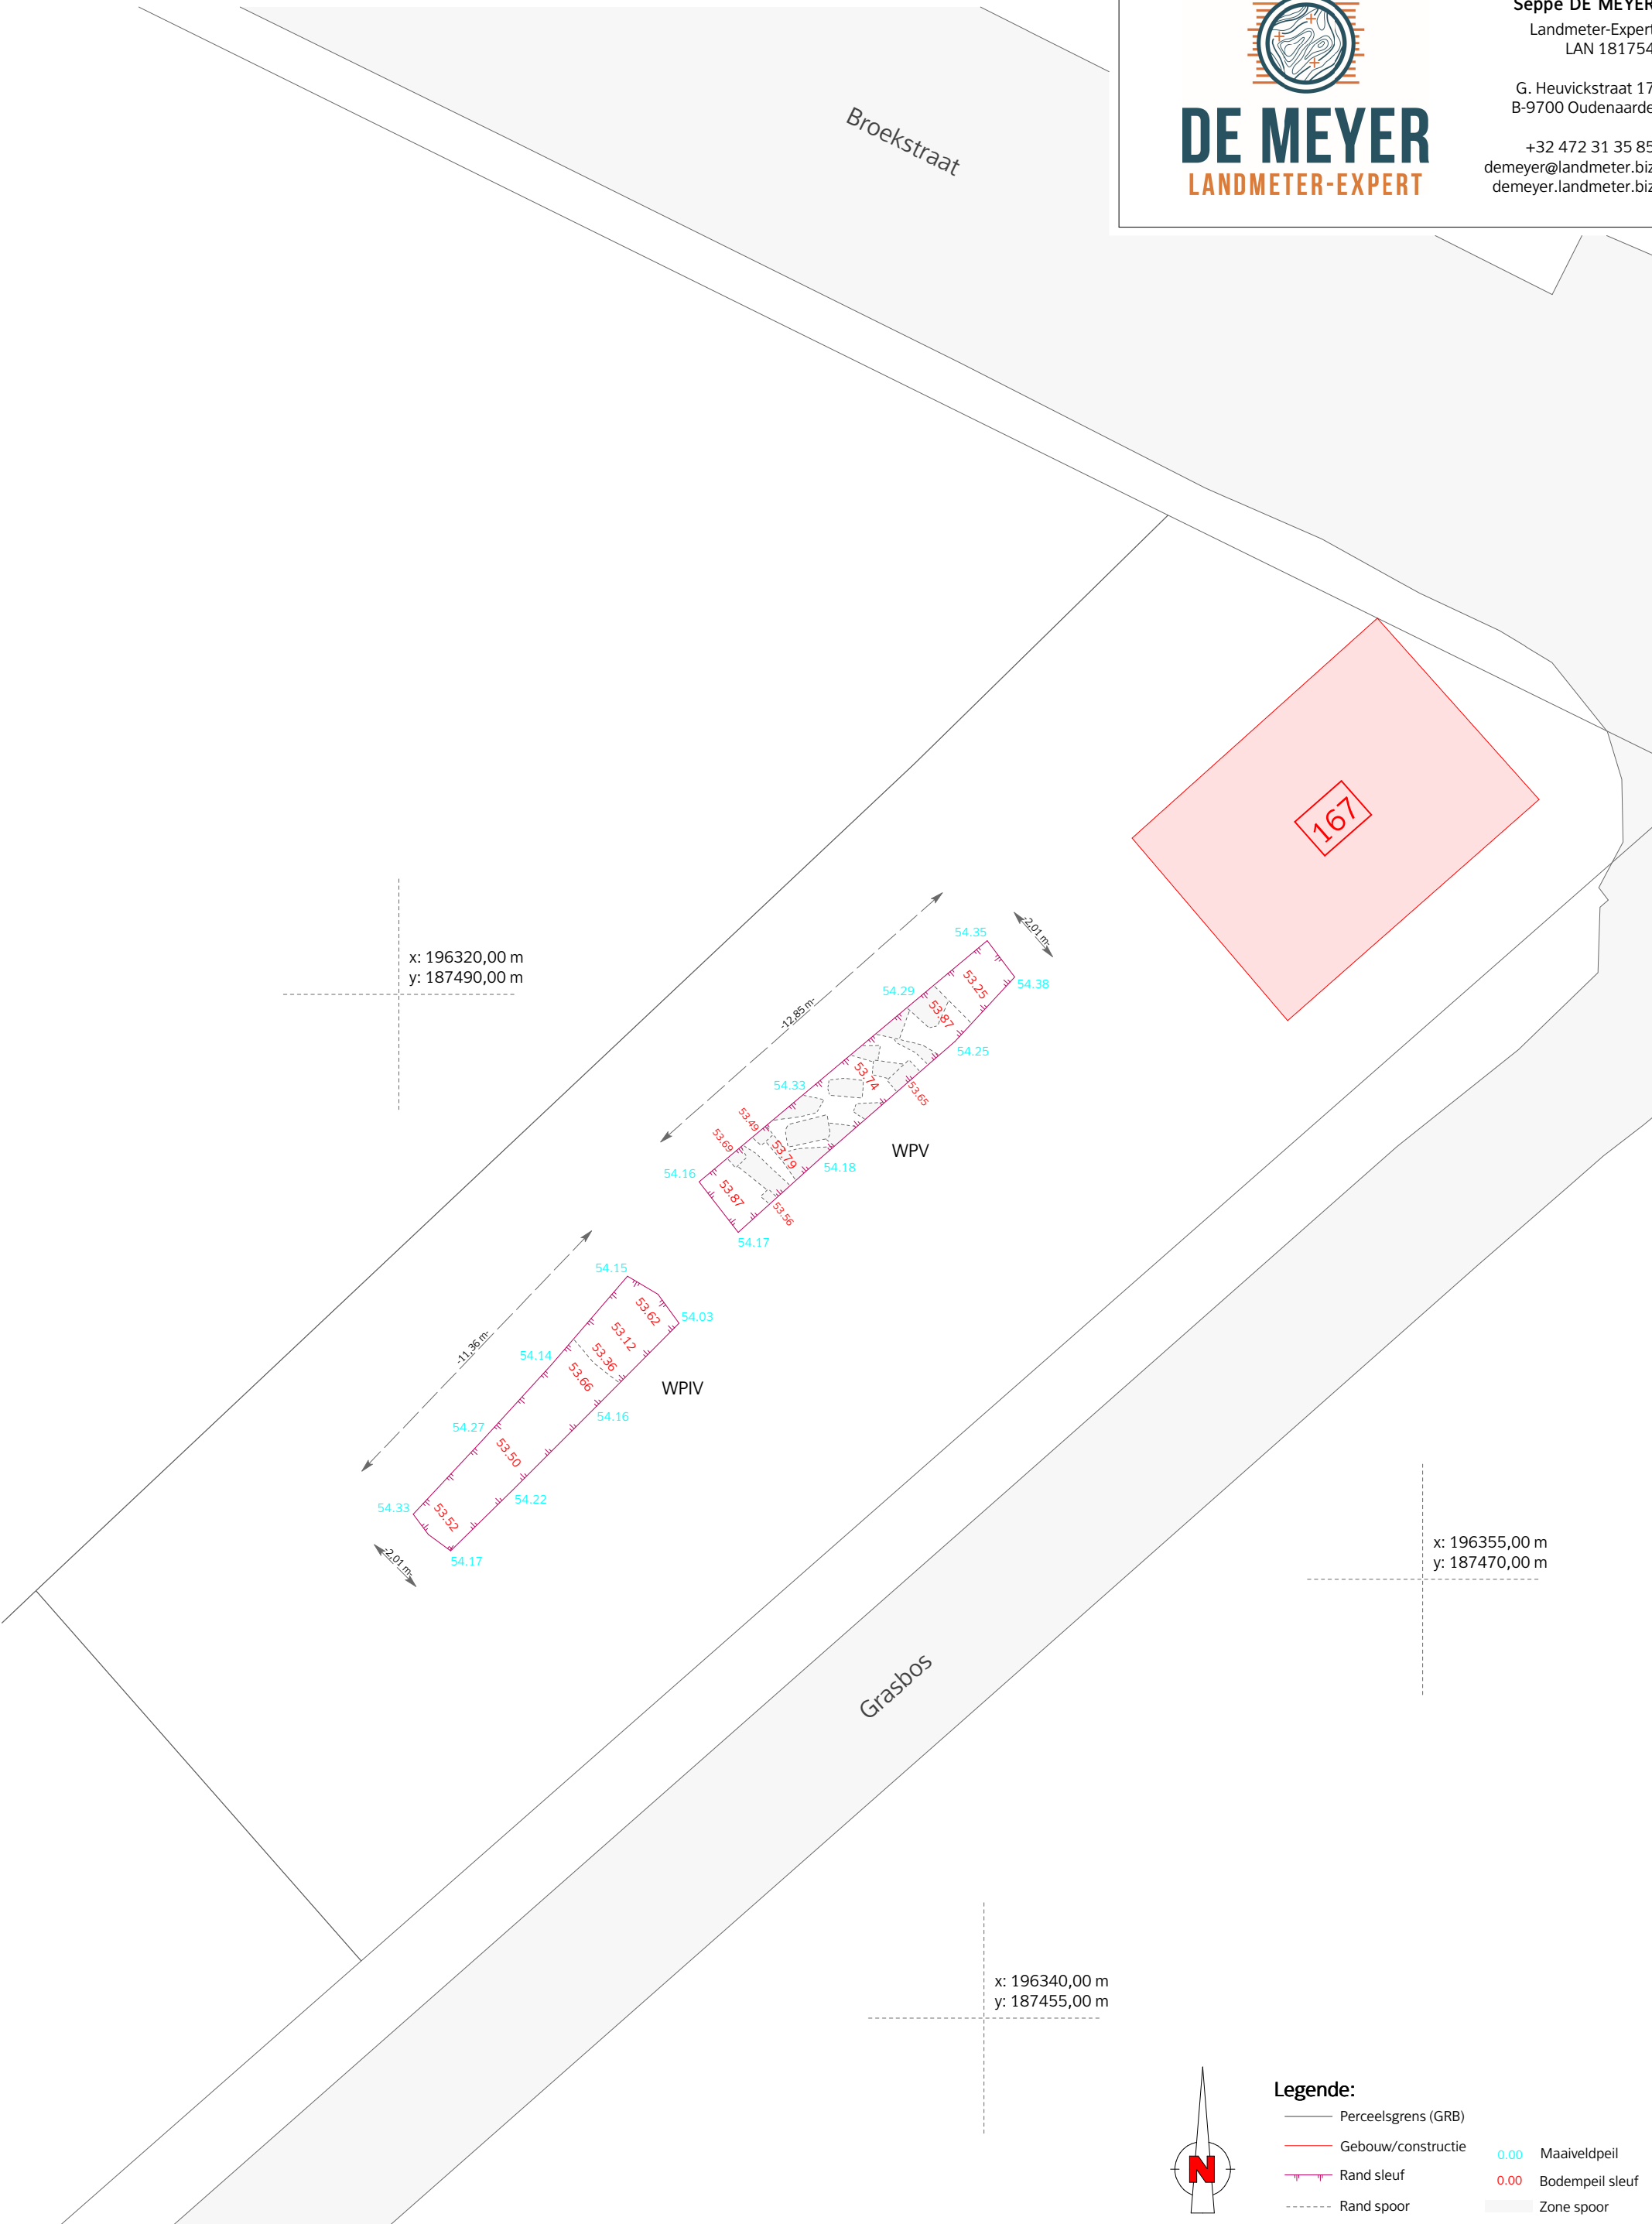

Legende:

- Perceelsgrens (GRB)
- Gebouw/constructie
- Rand sleuf
- Rand spoor
- 0.00 Maaiveldpeil
- 0.00 Bodempeil sleuf
- Zone spoor

Plan opgemeten en getekend door de landmeter-expert, beëdigd bij de rechtbank van eerste aanleg te Oudenaarde en ingeschreven op het Tableau voor Landmeters-Experten onder het nummer LAN 181754
Opmetingen in het Lambert 72-stelsel, hoogtes volgens T.A.W., weergegeven in meter.

Projectnr.: 20240807	Datum: 12/08/2024	Versie: 1
Schaal: 1/200	Formaat: A3 - vert.	



DE MEYER
LANDMETER-EXPERT

Seppe DE MEYER
Landmeter-Expert
LAN 181754

G. Heuvickstraat 17
B-9700 Oudenaarde

+32 472 31 35 85
demeyer@landmeter.biz
demeyer.landmeter.biz



Plan opgemeten en getekend door de landmeter-expert, beëdigd bij de rechtbank van eerste aanleg te Oudenaarde en ingeschreven op het Tableau voor Landmeters-Experten onder het nummer LAN 181754
Opmetingen in het Lambert 72-stelsel, hoogtes volgens T.A.W., weergegeven in meter.

Projectnr.: 20240807	Datum: 12/08/2024	Versie: 1
Schaal: 1/200	Formaat: A3 - vert.	



Seppe DE MEYER
Landmeter-Expert
LAN 181754

G. Heuvickstraat 17
B-9700 Oudenaarde

+32 472 31 35 85
demeyer@landmeter.biz
demeyer.landmeter.biz



Plan opgemeten en getekend door de landmeter-expert, beëdigd bij de rechtbank van eerste aanleg te Oudenaarde en ingeschreven op het Tableau voor Landmeters-Experten onder het nummer LAN 181754
Opmetingen in het Lambert 72-stelsel, hoogtes volgens T.A.W., weergegeven in meter.

Projectnr.: 20240807	Datum: 12/08/2024	Versie: 1
Schaal: 1/200	Formaat: A3 - vert.	



DE MEYER
LANDMETER-EXPERT

Seppe DE MEYER
Landmeter-Expert
LAN 181754

G. Heuvickstraat 17
B-9700 Oudenaarde

+32 472 31 35 85
demeyer@landmeter.biz
demeyer.landmeter.biz



Plan opgemeten en getekend door de landmeter-expert, beëdigd bij de rechtbank van eerste aanleg te Oudenaarde en ingeschreven op het Tableau voor Landmeters-Experten onder het nummer LAN 181754
Opmetingen in het Lambert 72-stelsel, hoogtes volgens T.A.W., weergegeven in meter.

Projectnr.: 20240807	Datum: 12/08/2024	Versie: 1
Schaal: 1/200	Formaat: A3 - vert.	



DE MEYER
LANDMETER-EXPERT

Seppe DE MEYER
Landmeter-Expert
LAN 181754

G. Heuvickstraat 17
B-9700 Oudenaarde

+32 472 31 35 85
demeyer@landmeter.biz
demeyer.landmeter.biz



Plan opgemeten en getekend door de landmeter-expert, beëdigd bij de rechtbank van eerste aanleg te Oudenaarde en ingeschreven op het Tableau voor Landmeters-Experten onder het nummer LAN 181754
Opmetingen in het Lambert 72-stelsel, hoogtes volgens T.A.W., weergegeven in meter.


Projectnr.: 20240807	Datum: 12/08/2024	Versie: 1
Schaal: 1/200	Formaat: A3 - vert.	



Seppe DE MEYER
Landmeter-Expert
LAN 181754

G. Heuvickstraat 17
B-9700 Oudenaarde

+32 472 31 35 85
demeyer@landmeter.biz
demeyer.landmeter.biz

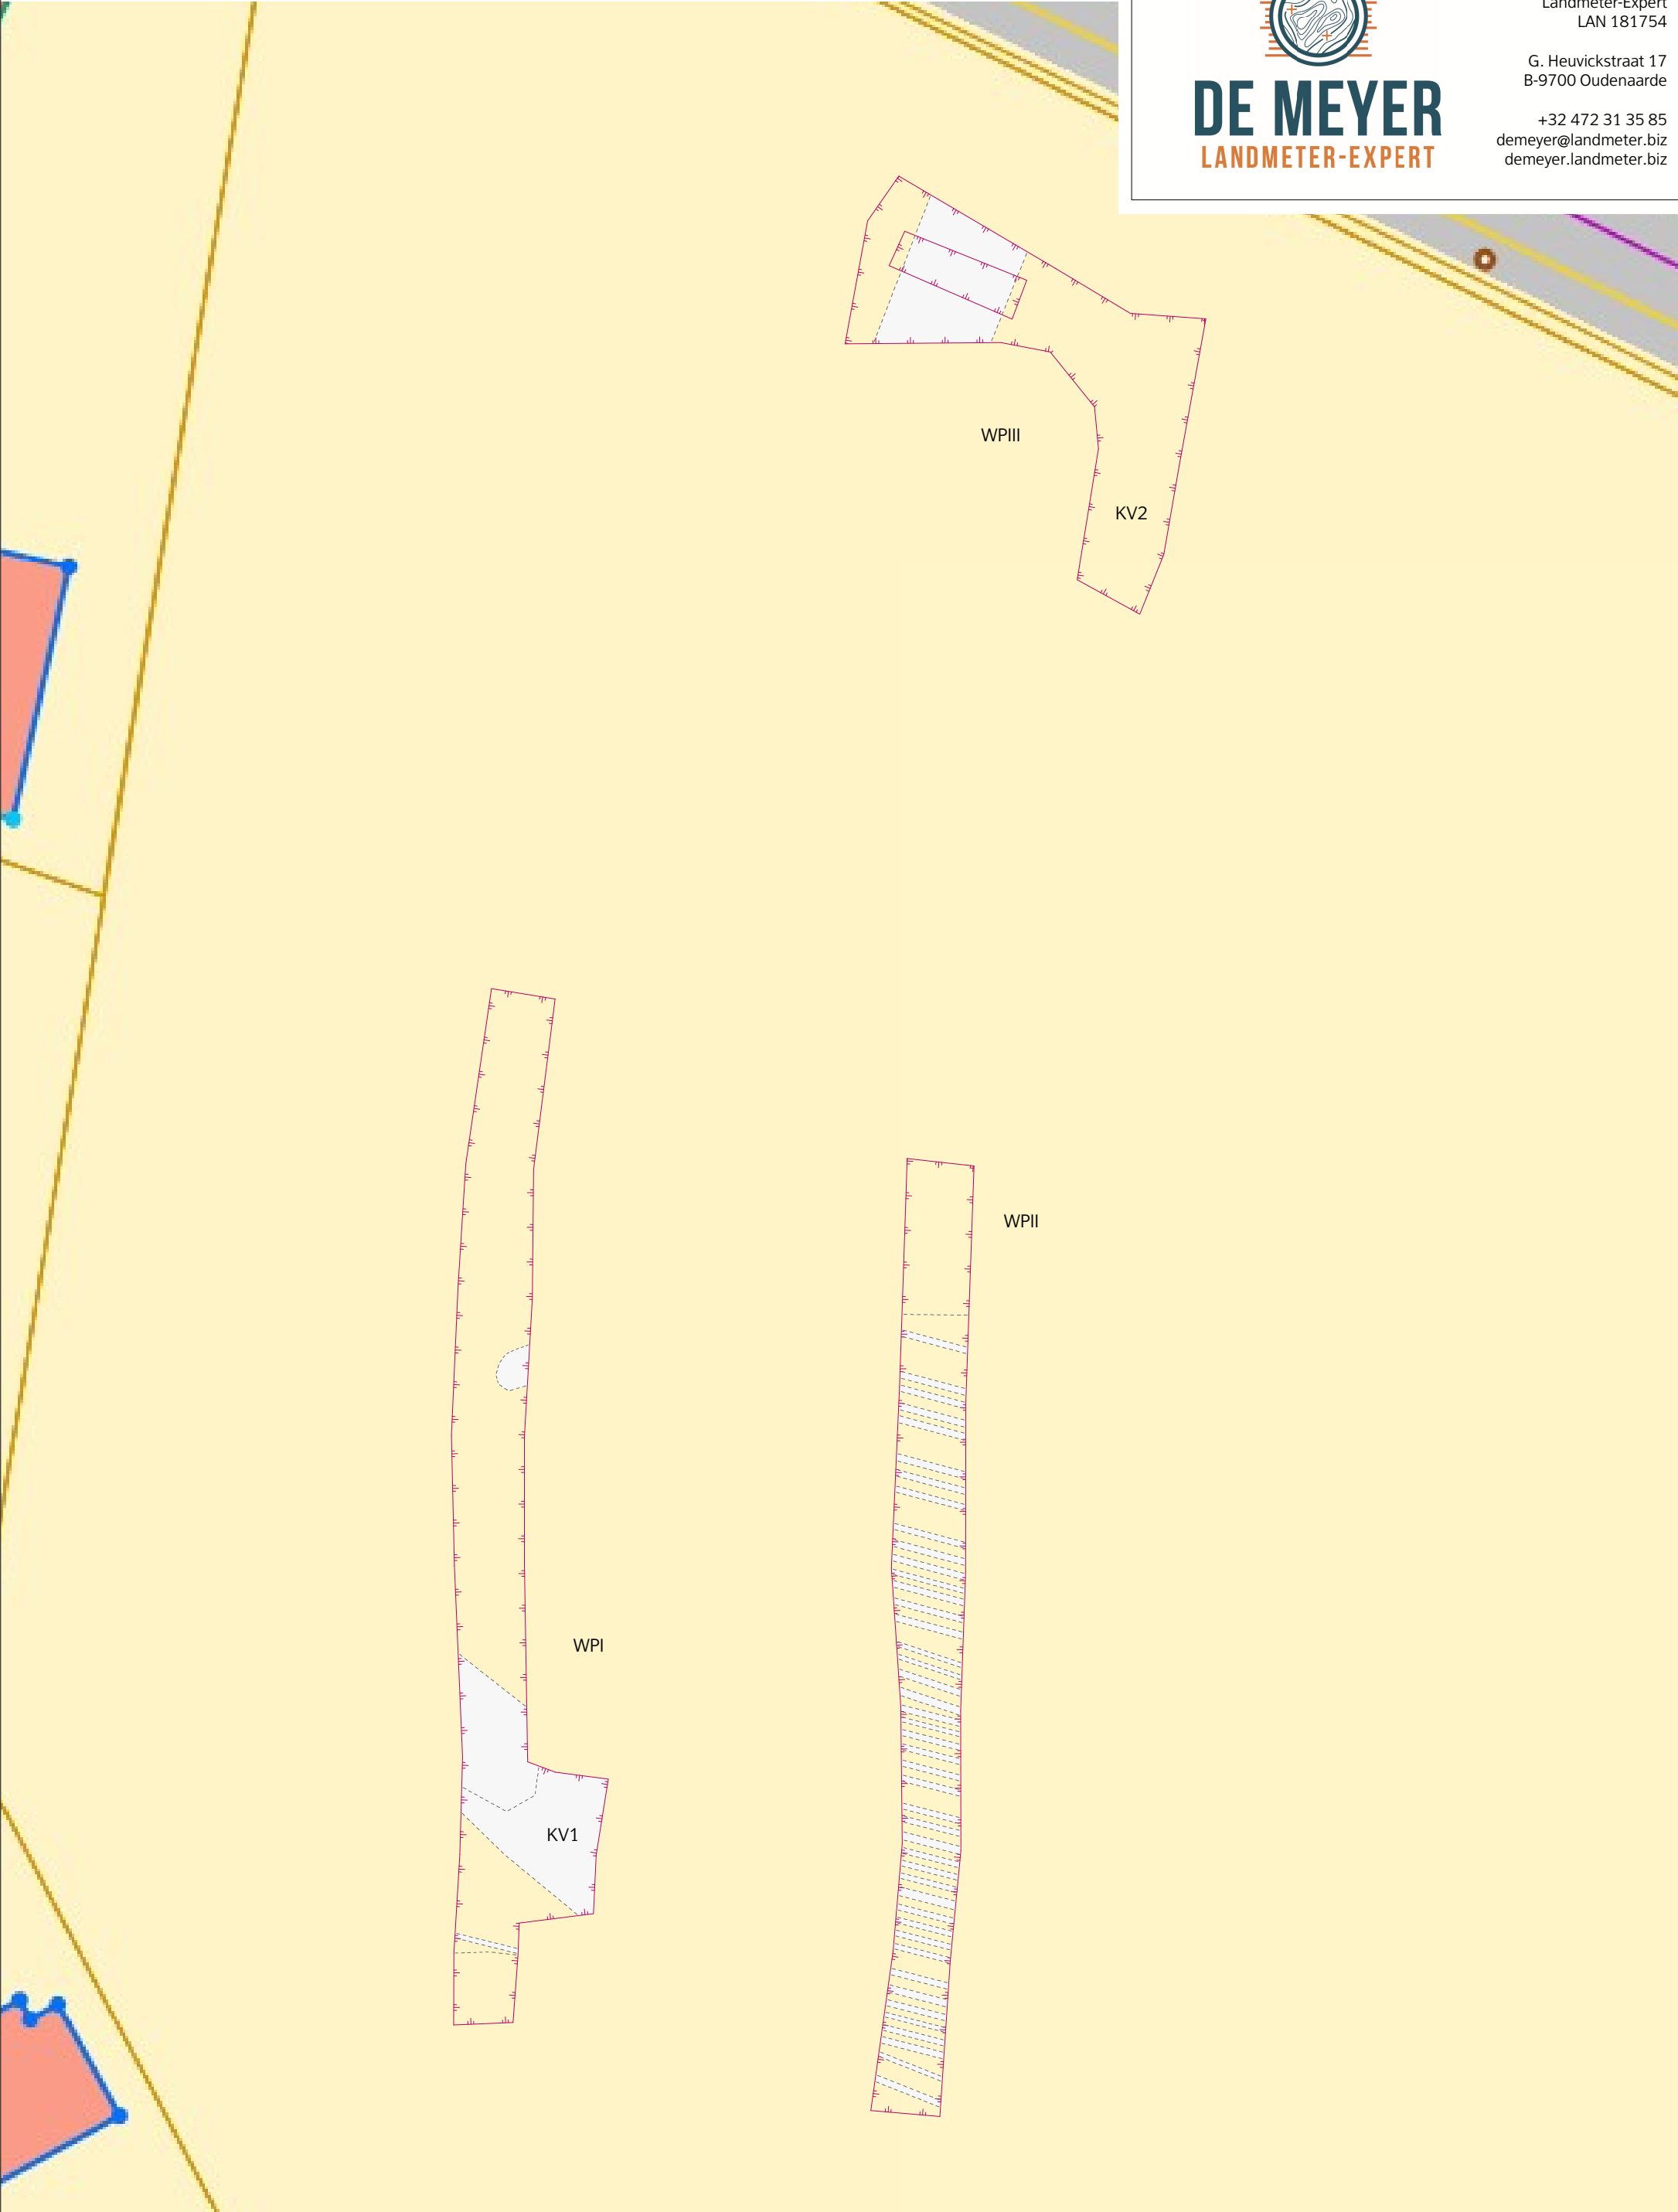

Percelen 254D2 - 254B2 - 254A2 - 254Z

Plan opgemeten en getekend door de landmeter-expert, beëdigd bij de rechtbank
van eerste aanleg te Oudenaarde en ingeschreven op
het Tableau voor Landmeters-Experten onder het nummer LAN 181754
Opmetingen in het Lambert 72-stelsel, hoogtes volgens T.A.W., weergegeven in meter.

Projectnr.: 20240807

Datum: 12/08/2024

Version:

1

Schaal: 1/200

Formaat: A3 - vert.




Seppe DE MEYER

Landmeter-Expert
LAN 181754

G. Heuvickstraat 17
B-9700 Oudenaarde

+32 472 31 35 85
demeyer@landmeter.biz
demeyer.landmeter.biz

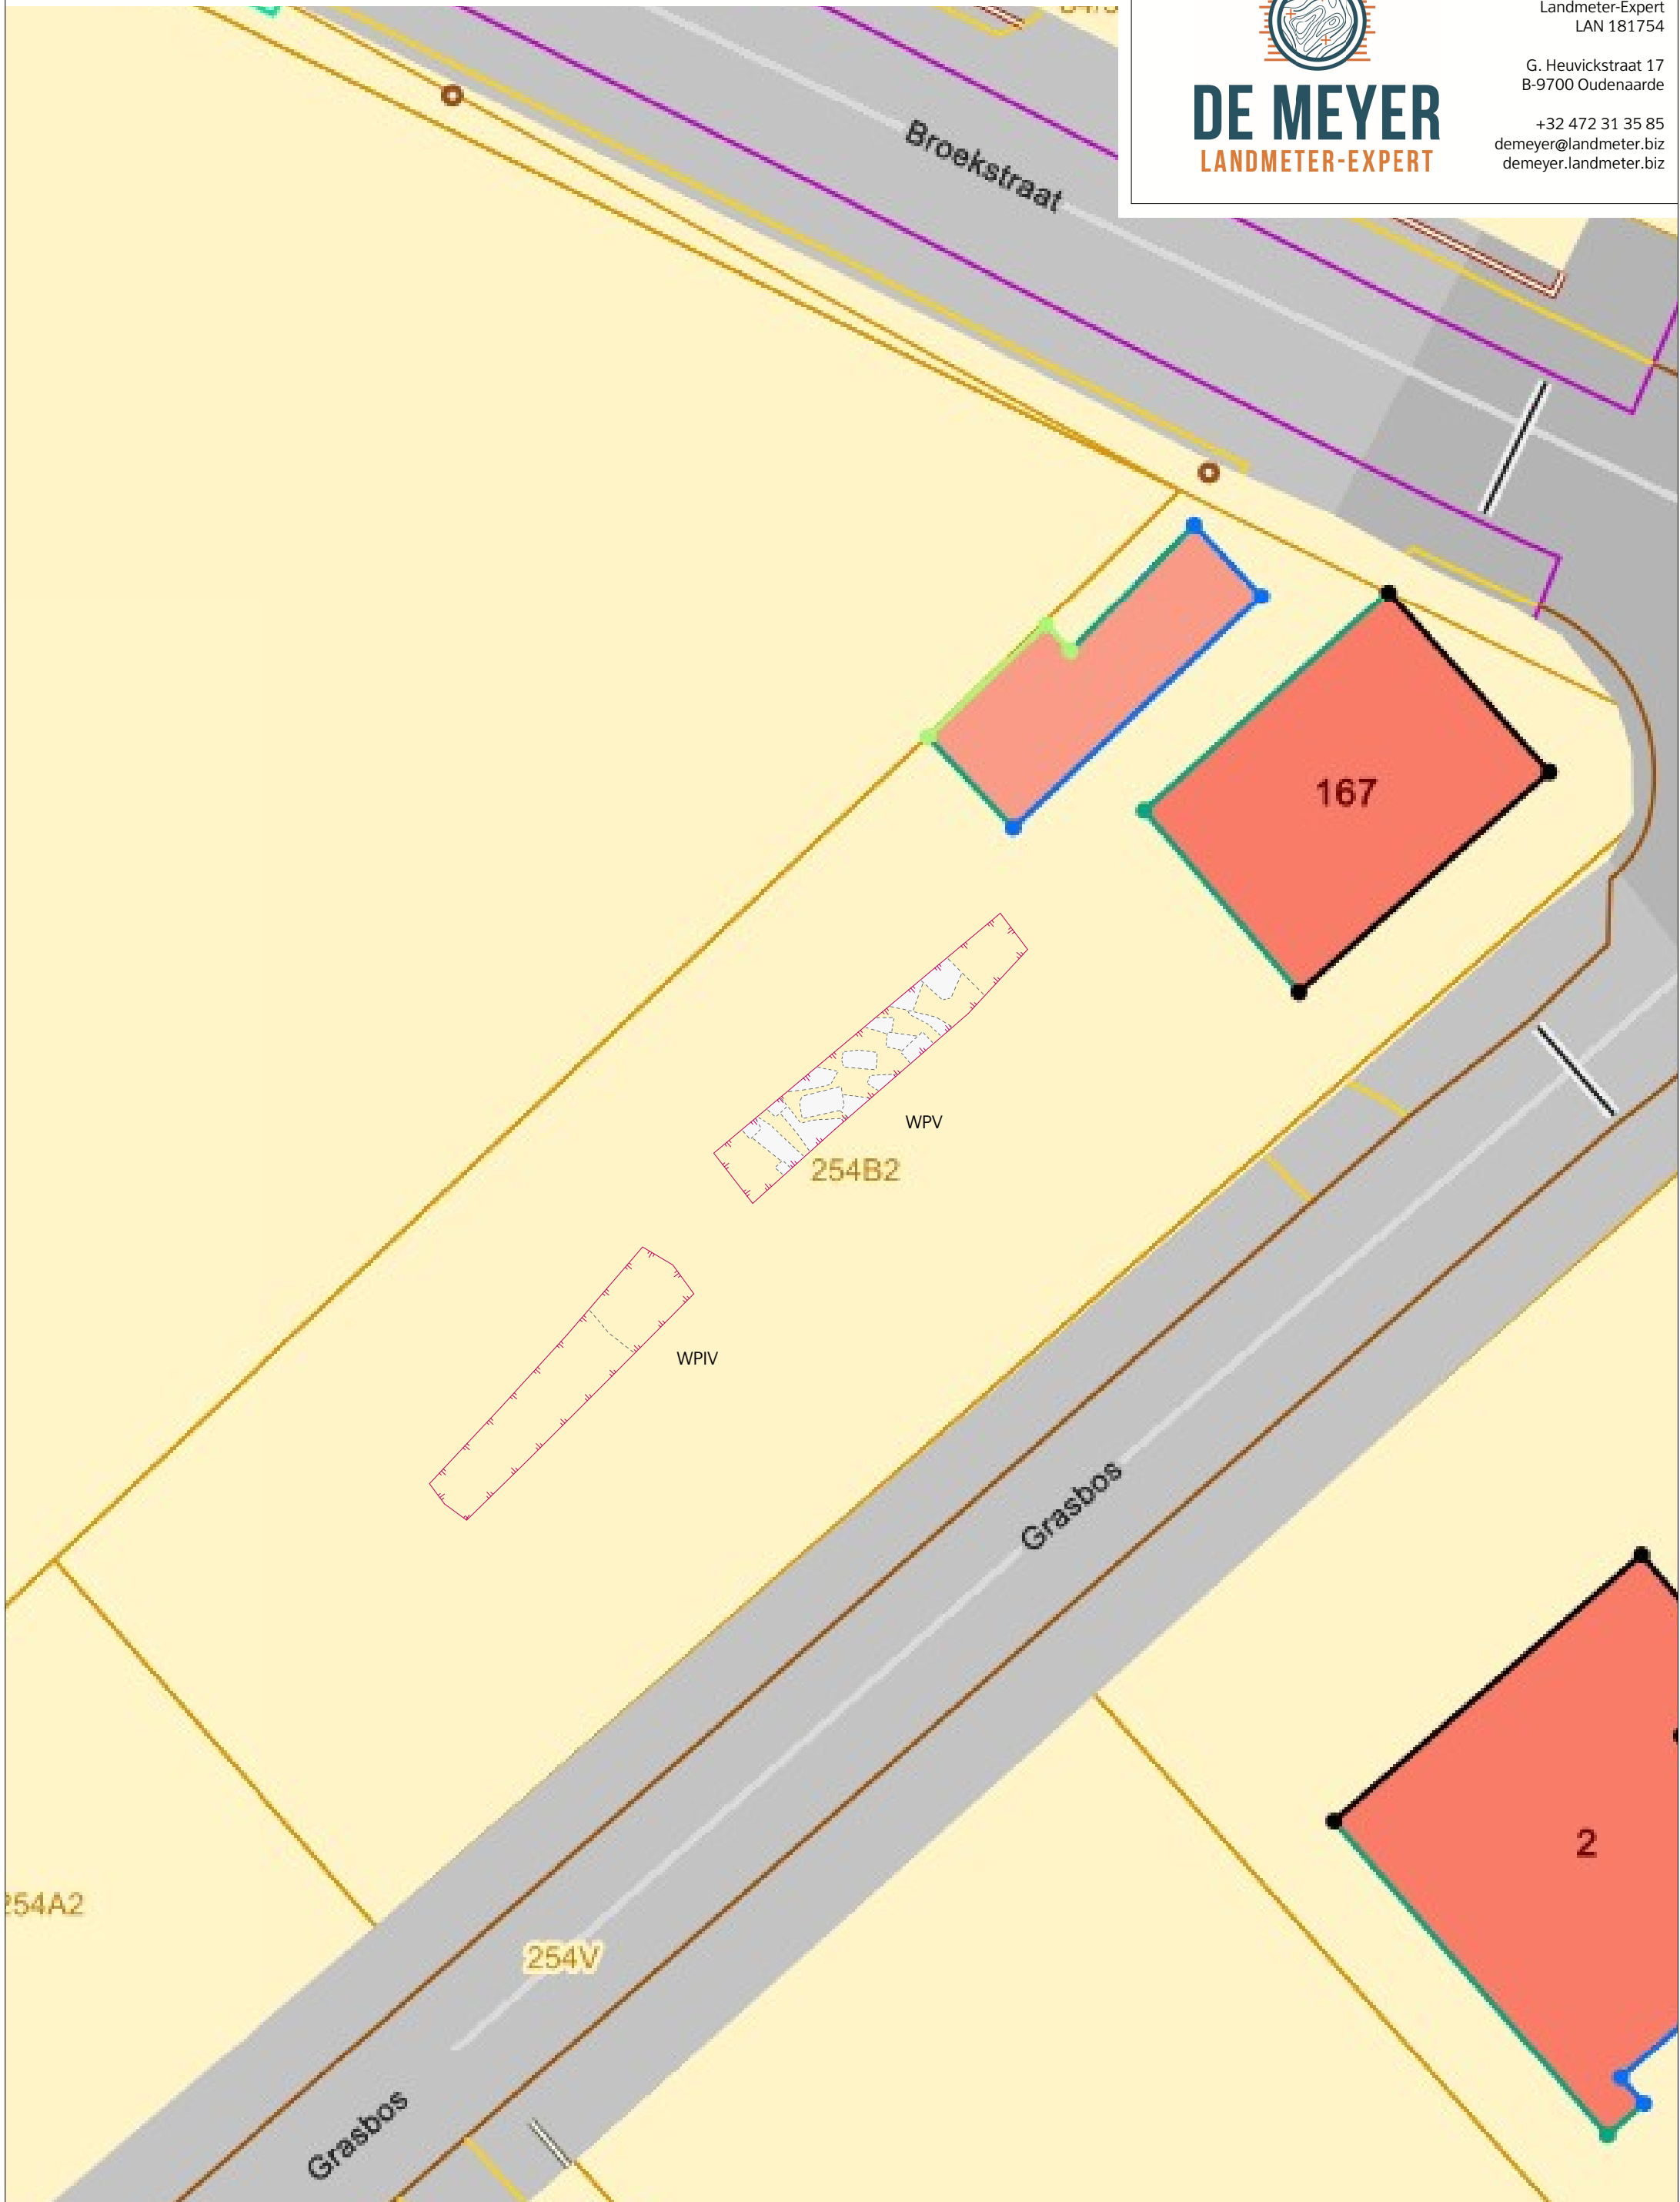

Plan opgemeten en getekend door de landmeter-expert, beëdigd bij de rechtbank van eerste aanleg te Oudenaarde en ingeschreven op het Tableau voor Landmeters-Experten onder het nummer LAN 181754
Opmetingen in het Lambert 72-stelsel, hoogtes volgens T.A.W., weergegeven in meter.


Projectnr.: 20240807	Datum: 12/08/2024	Versie: 1
Schaal: 1/200	Formaat: A3 - vert.	



Seppe DE MEYER
Landmeter-Expert
LAN 181754

G. Heuvickstraat 17
B-9700 Oudenaarde

+32 472 31 35 85
demeyer@landmeter.biz
demeyer.landmeter.biz

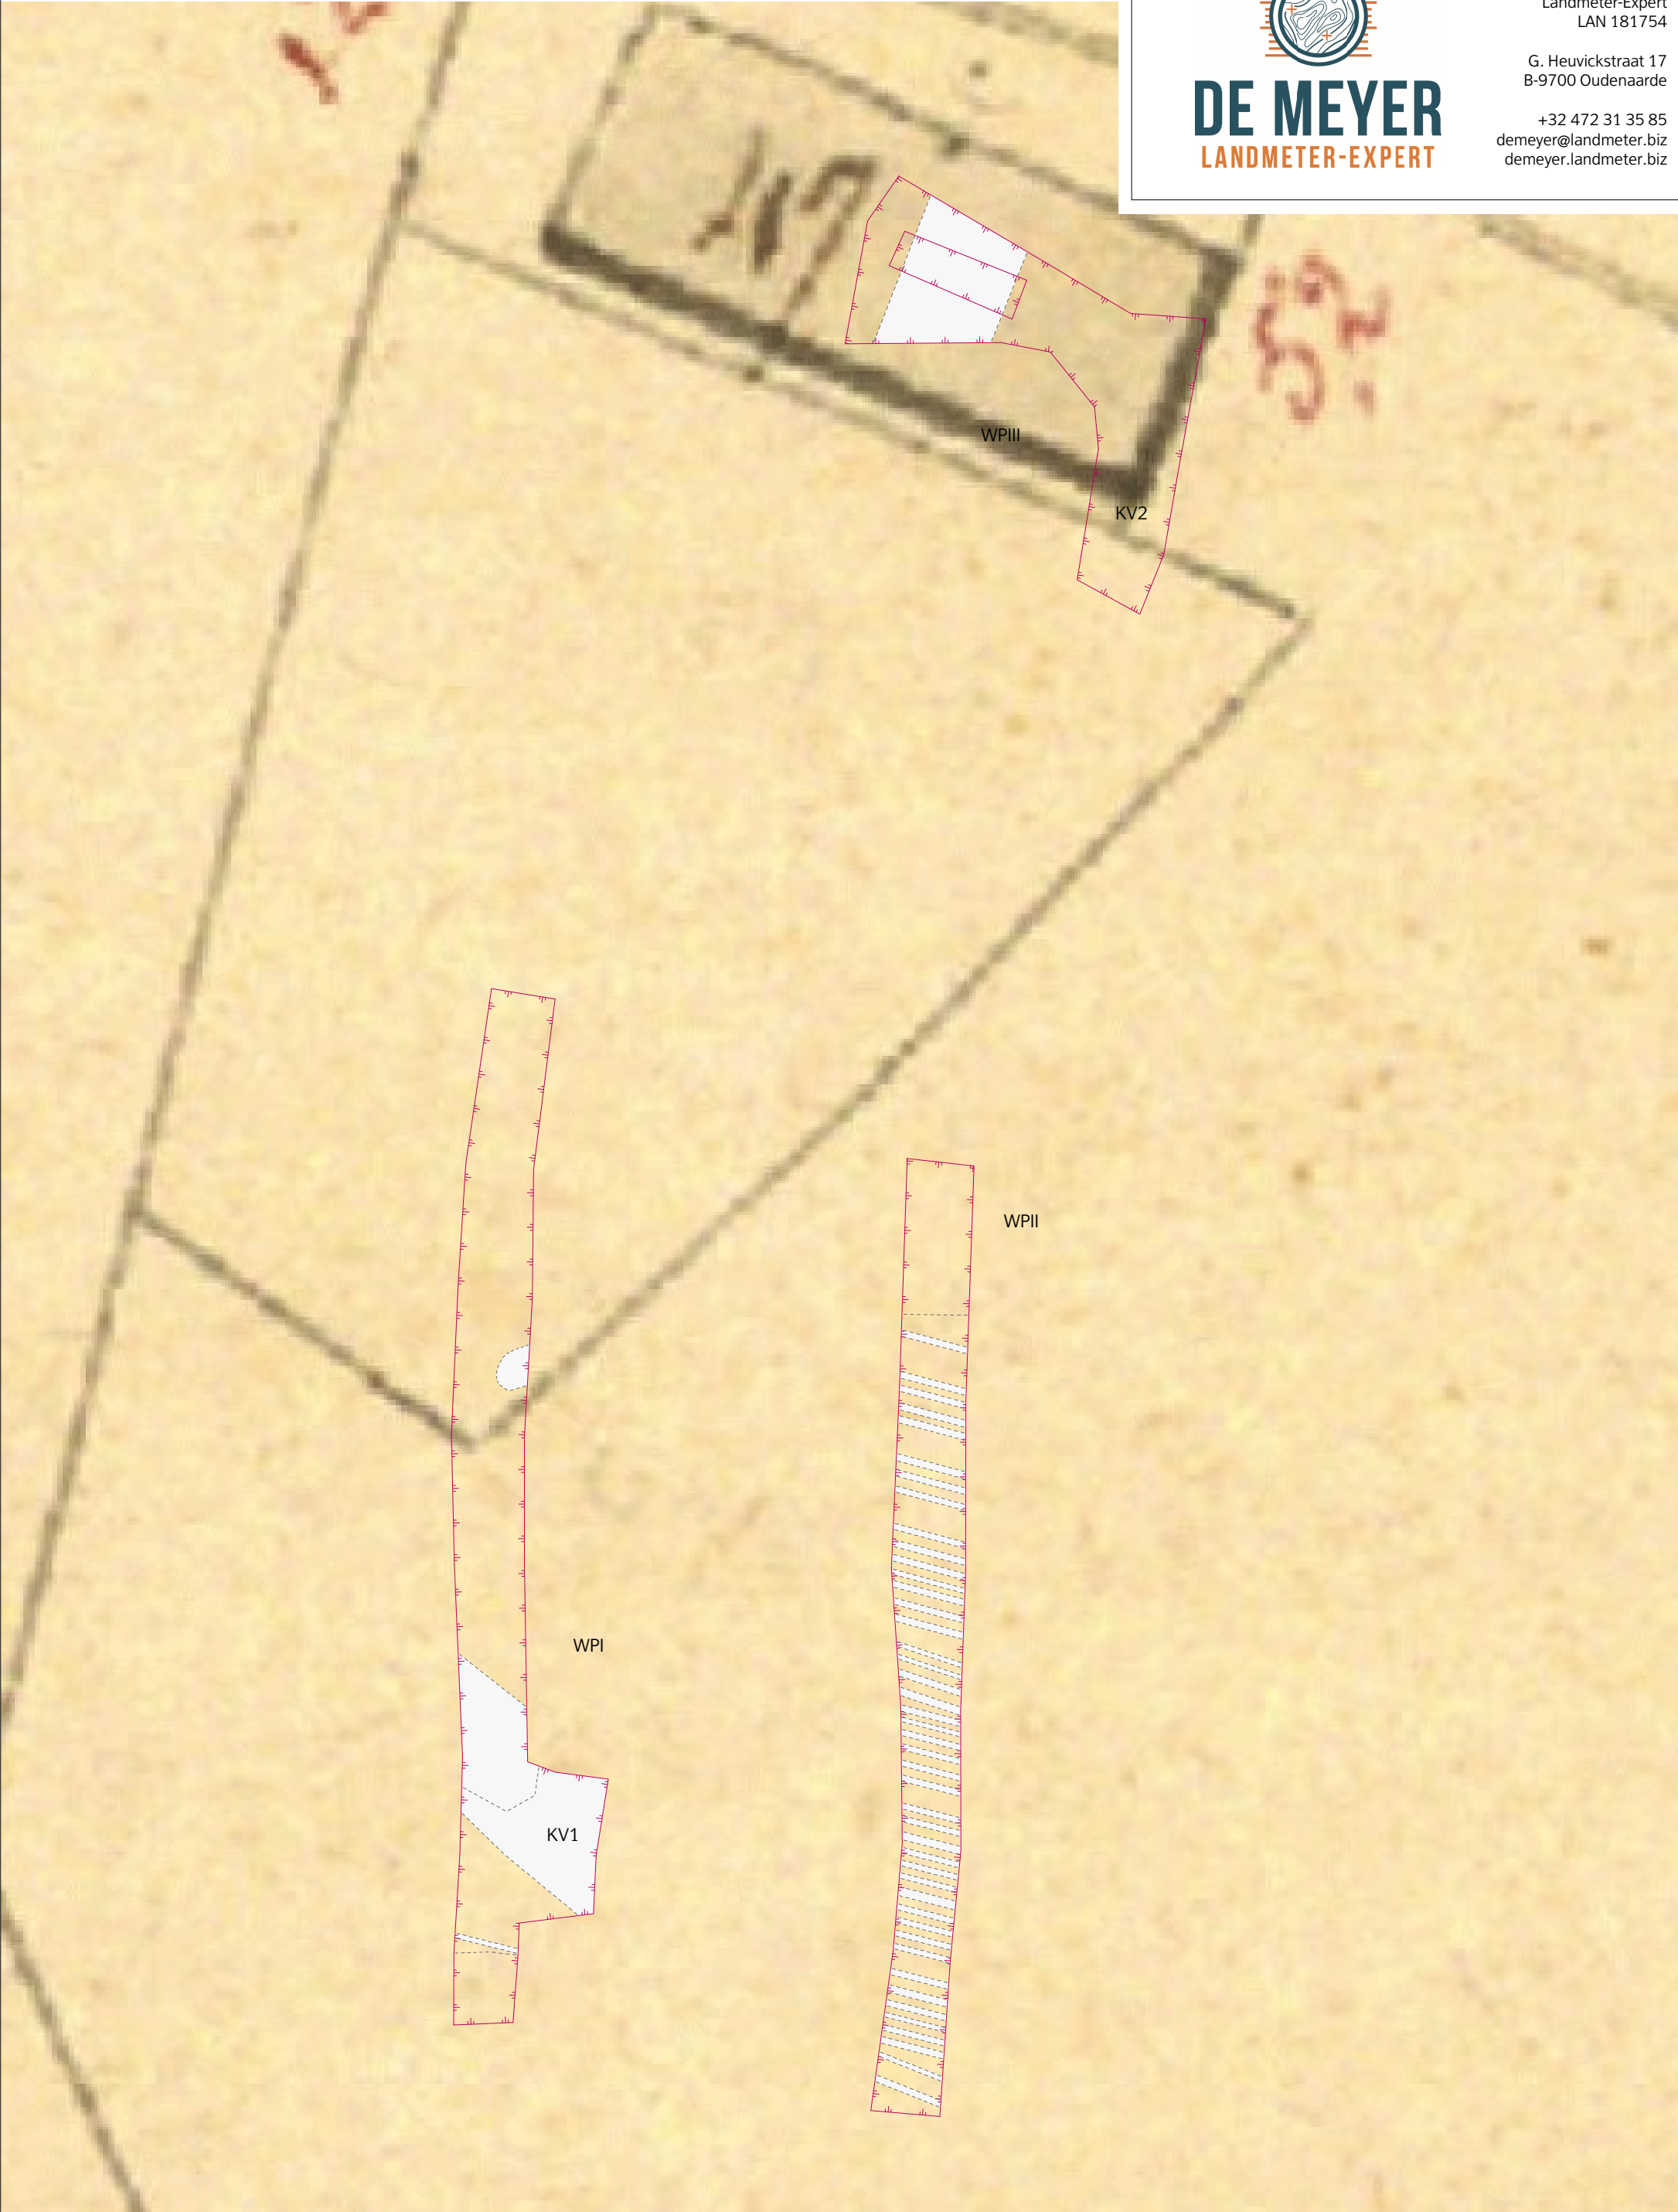

Plan opgemeten en getekend door de landmeter-expert, beëdigd bij de rechtbank van eerste aanleg te Oudenaarde en ingeschreven op het Tableau voor Landmeters-Experten onder het nummer LAN 181754
Opmetingen in het Lambert 72-stelsel, hoogtes volgens T.A.W., weergegeven in meter.

Projectnr.: 20240807	Datum: 12/08/2024	Versie: 1
Schaal: 1/200	Formaat: A3 - vert.	



Seppe DE MEYER
Landmeter-Expert
LAN 181754

G. Heuvickstraat 17
B-9700 Oudenaarde

+32 472 31 35 85
demeyer@landmeter.biz
demeyer.landmeter.biz



Plan opgemeten en getekend door de landmeter-expert, beëdigd bij de rechtbank van eerste aanleg te Oudenaarde en ingeschreven op het Tableau voor Landmeters-Experten onder het nummer LAN 181754
Opmetingen in het Lambert 72-stelsel, hoogtes volgens T.A.W., weergegeven in meter.

Projectnr.: 20240807	Datum: 12/08/2024	Versie: 1
Schaal: 1/200	Formaat: A3 - vert.	



Seppe DE MEYER
Landmeter-Expert
LAN 181754

G. Heuvickstraat 17
B-9700 Oudenaarde

+32 472 31 35 85
demeyer@landmeter.biz
demeyer.landmeter.biz



Plan opgemeten en getekend door de landmeter-expert, beëdigd bij de rechtbank van eerste aanleg te Oudenaarde en ingeschreven op het Tableau voor Landmeters-Experten onder het nummer LAN 181754
Opmetingen in het Lambert 72-stelsel, hoogtes volgens T.A.W., weergegeven in meter.

Projectnr.: 20240807	Datum: 12/08/2024	Versie: 1
Schaal: 1/200	Formaat: A3 - vert.	



DE MEYER
LANDMETER-EXPERT

Seppe DE MEYER
Landmeter-Expert
LAN 181754

G. Heuvickstraat 17
B-9700 Oudenaarde

+32 472 31 35 85
demeyer@landmeter.biz
demeyer.landmeter.biz

