




RAPPORT 1477

Archeologienota Tongeren

Sint-Truidersteenweg 117. De bouw van een wooncomplex.

BIJLAGEN

Dirk Pauwels, Inge Van De Staey, Patrick Reygel,
Anne De Loof
Augustus 2024

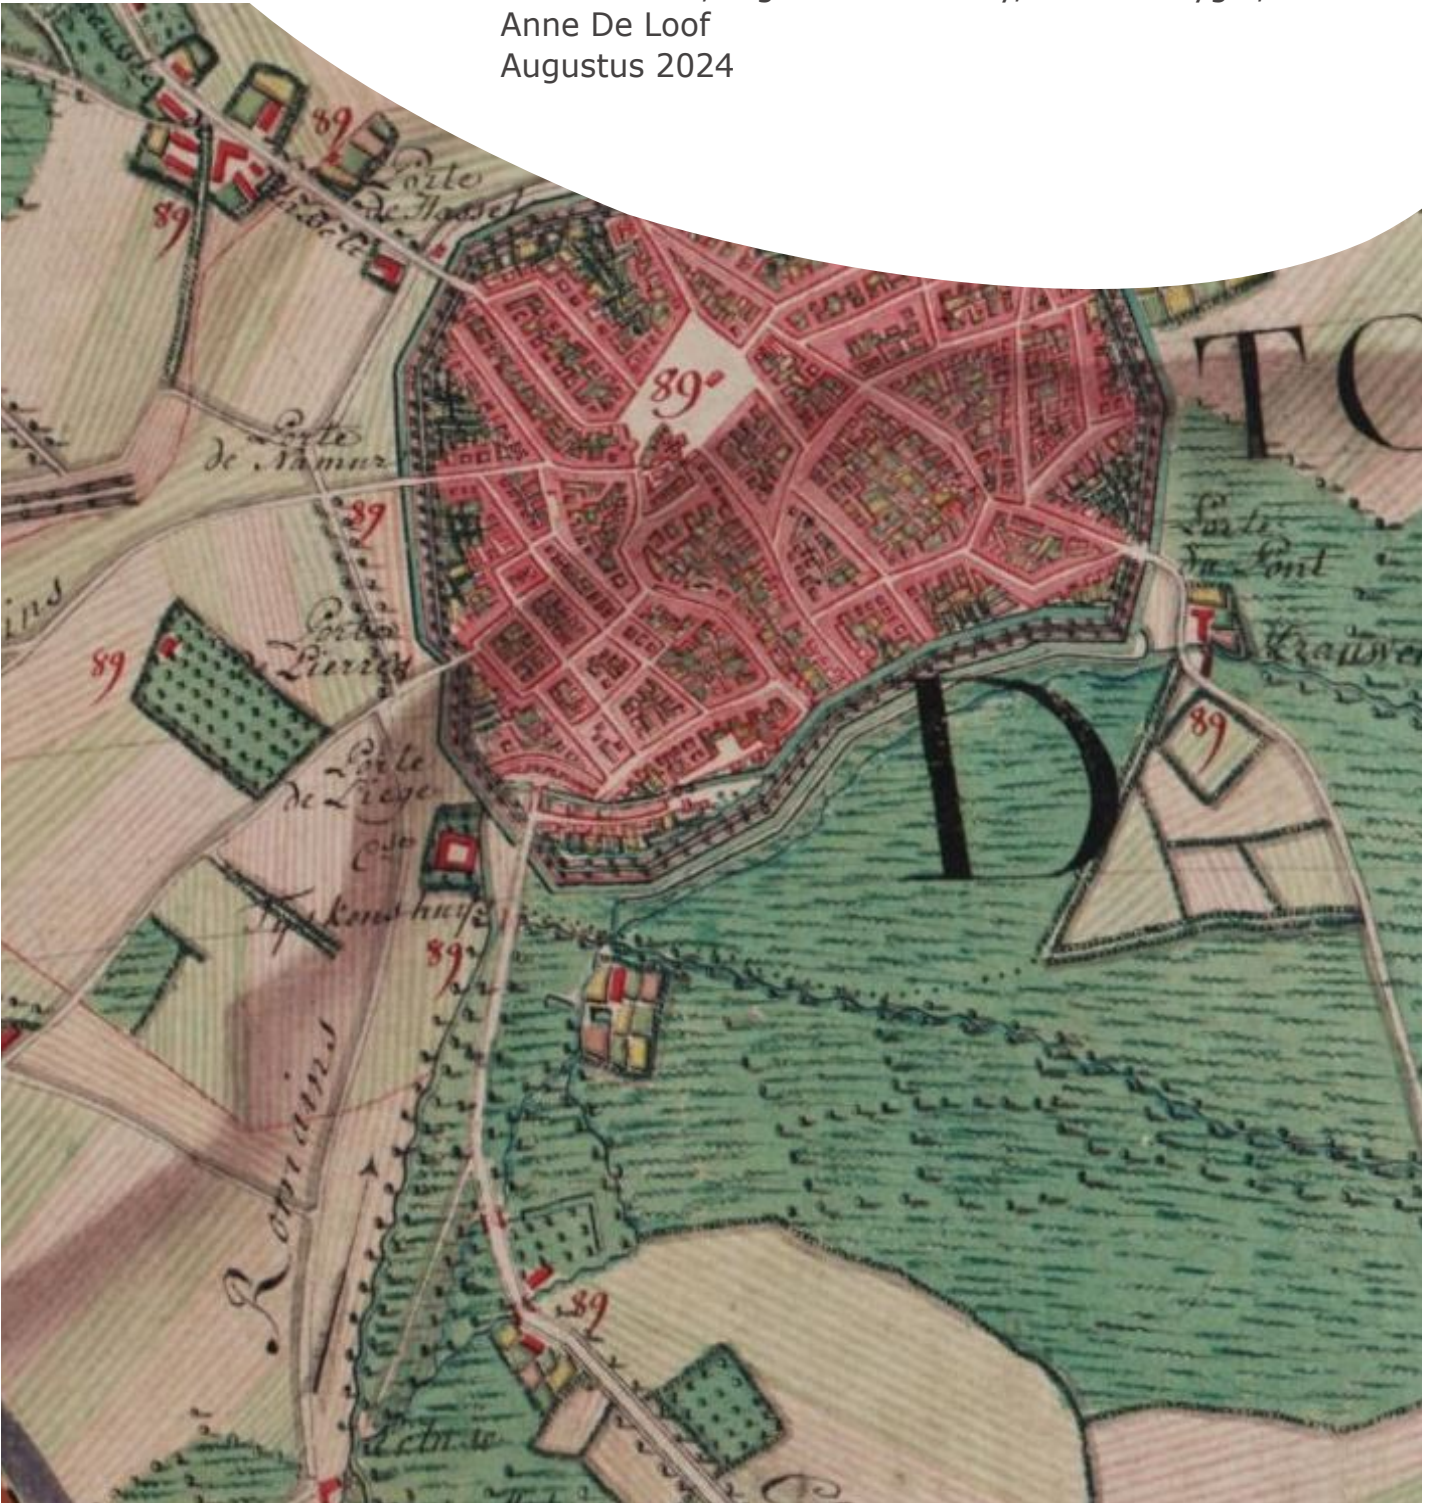

BIJLAGEN

Bijlage 1: Periodentabel A4

Bijlage 2: Kadasterplan

Bijlage 3: Lijst met afkortingen

Bijlage 4: Inplantingsplan

Bijlage 5: Grondplan kelder

Bijlage 6: Grondplan niv. 0

Bijlagen 7-9: Doorsnedes

Bijlagen 7b-9b: Terreinprofielen

Bijlage 10: Proefput geprojecteerd op de bestaande toestand

Bijlage 11: Detailplan proefput geprojecteerd op de bestaande toestand


Bijlage 12: Profiel 1 en 2, proefput 1

Bijlage 13: Transect A-A' op de Romeinse muur ter hoogte van proefput 1.

Bijlage 14: Profielbeschrijvingen proefput 1

Bijlage 15: Fotolijst proefput 1

Bijlage 16: Sporenlijst

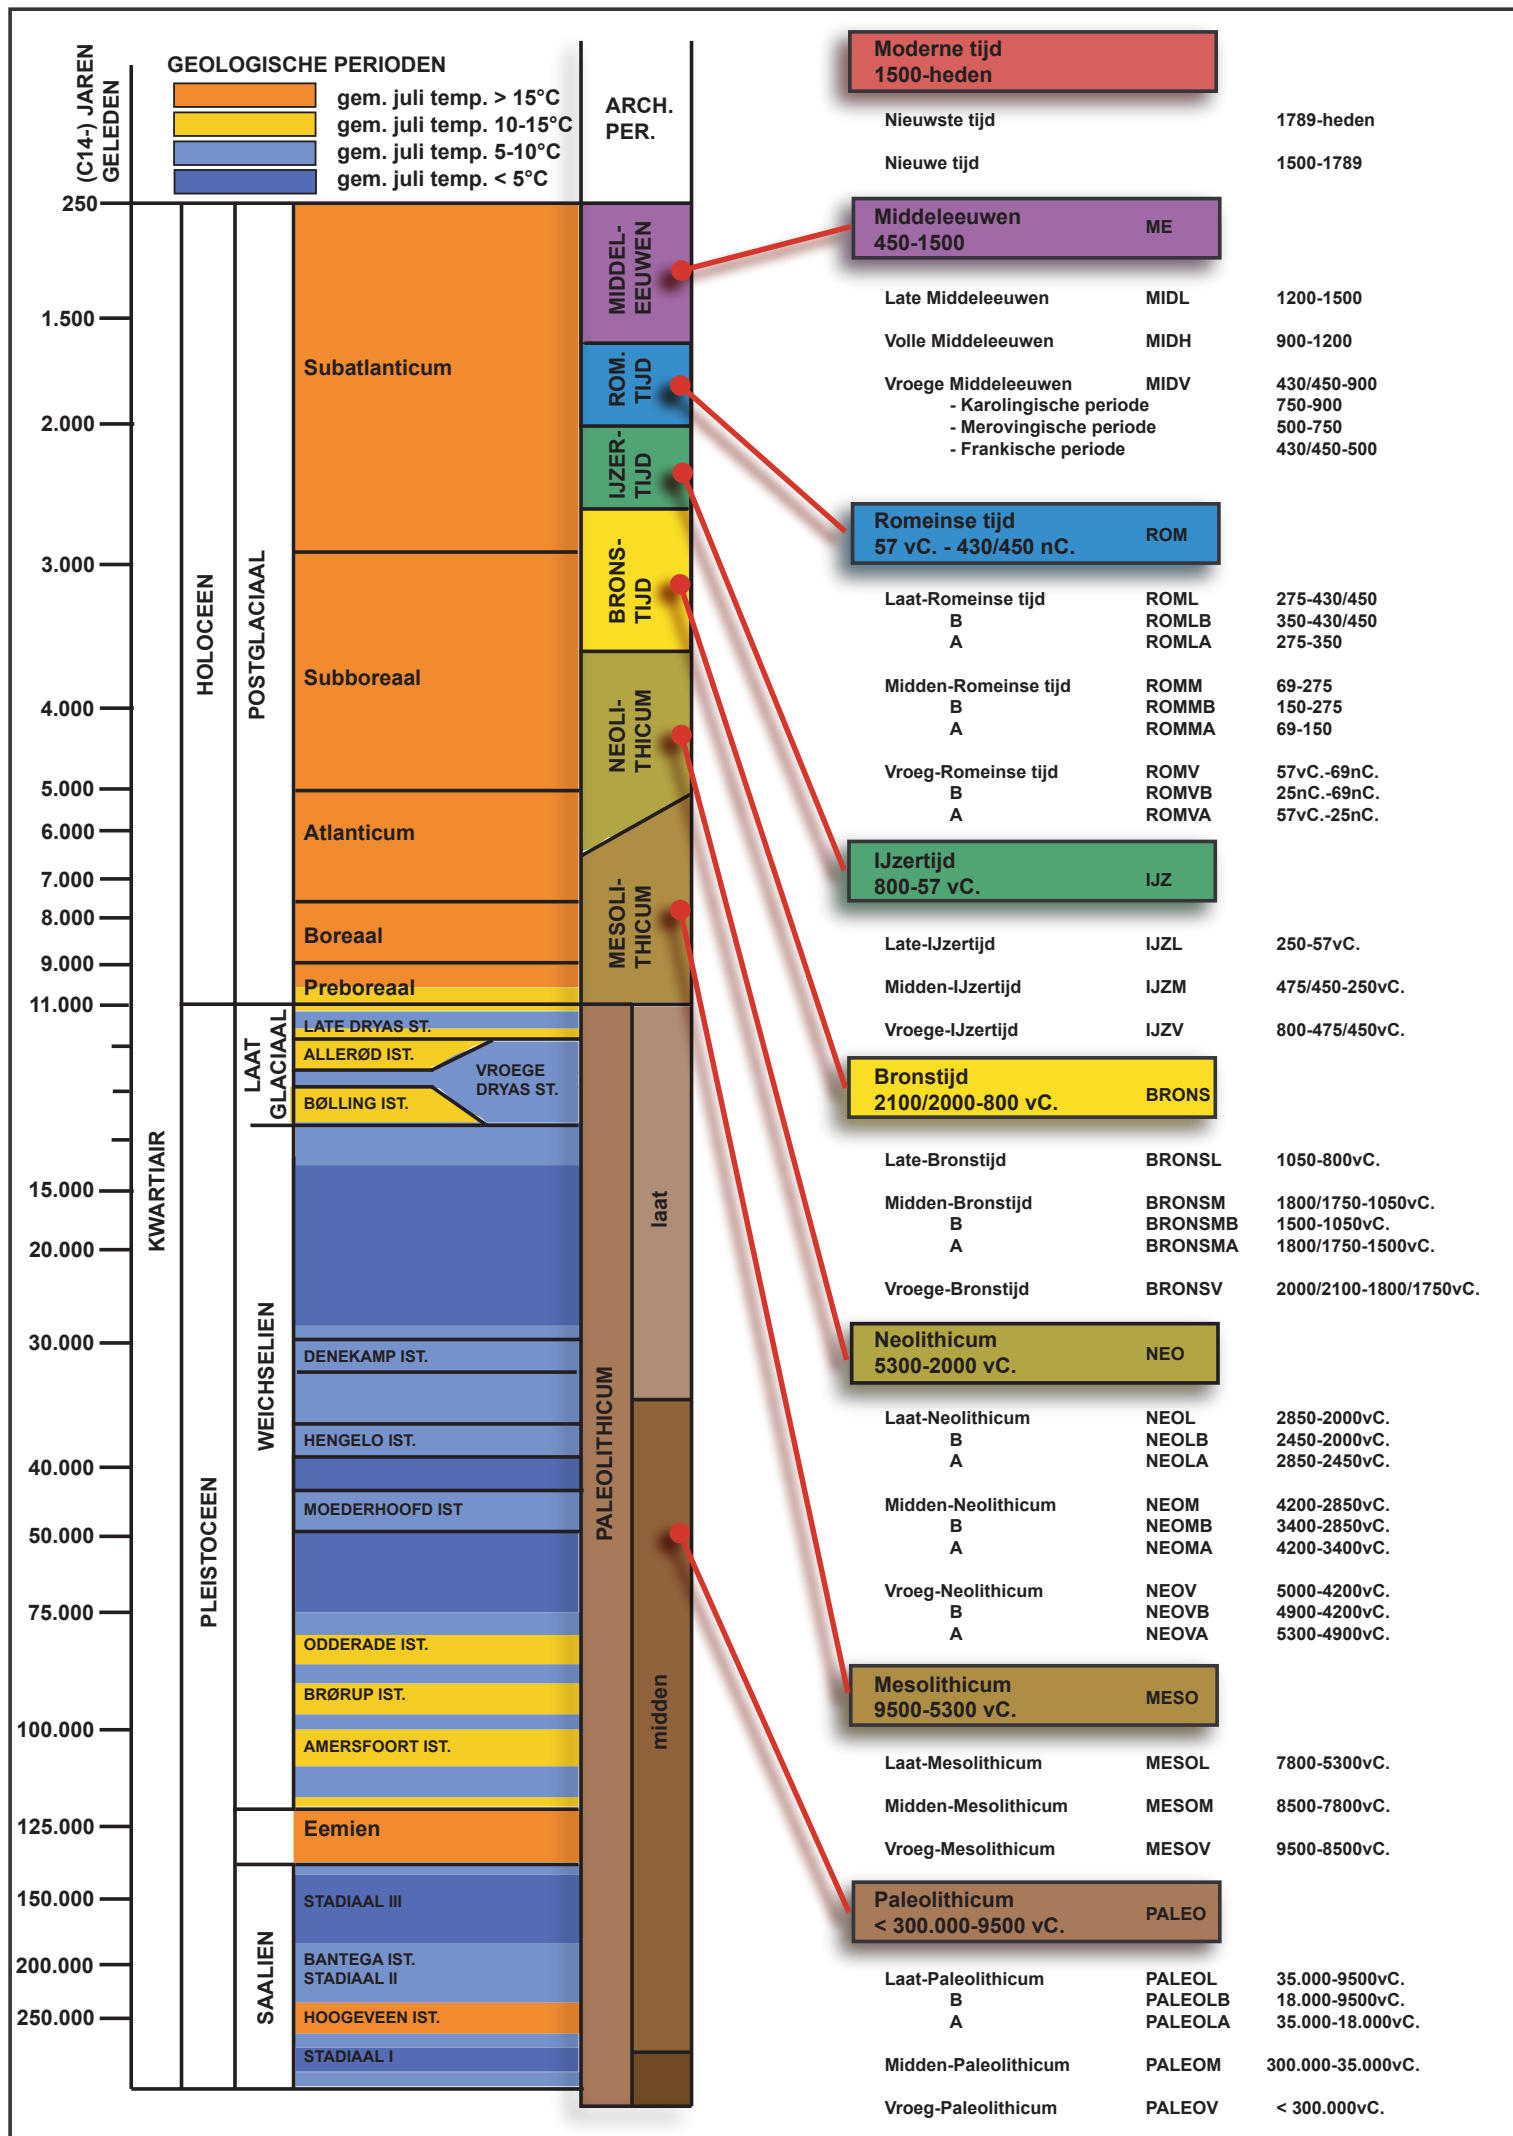




Uittreksel uit het kadastraal percelenplan

Gecentreerd op:
TONGEREN 1 AFD

Meest recente toestand
Aangemaakt op 13/06/2023
Schaal: 1 : 500

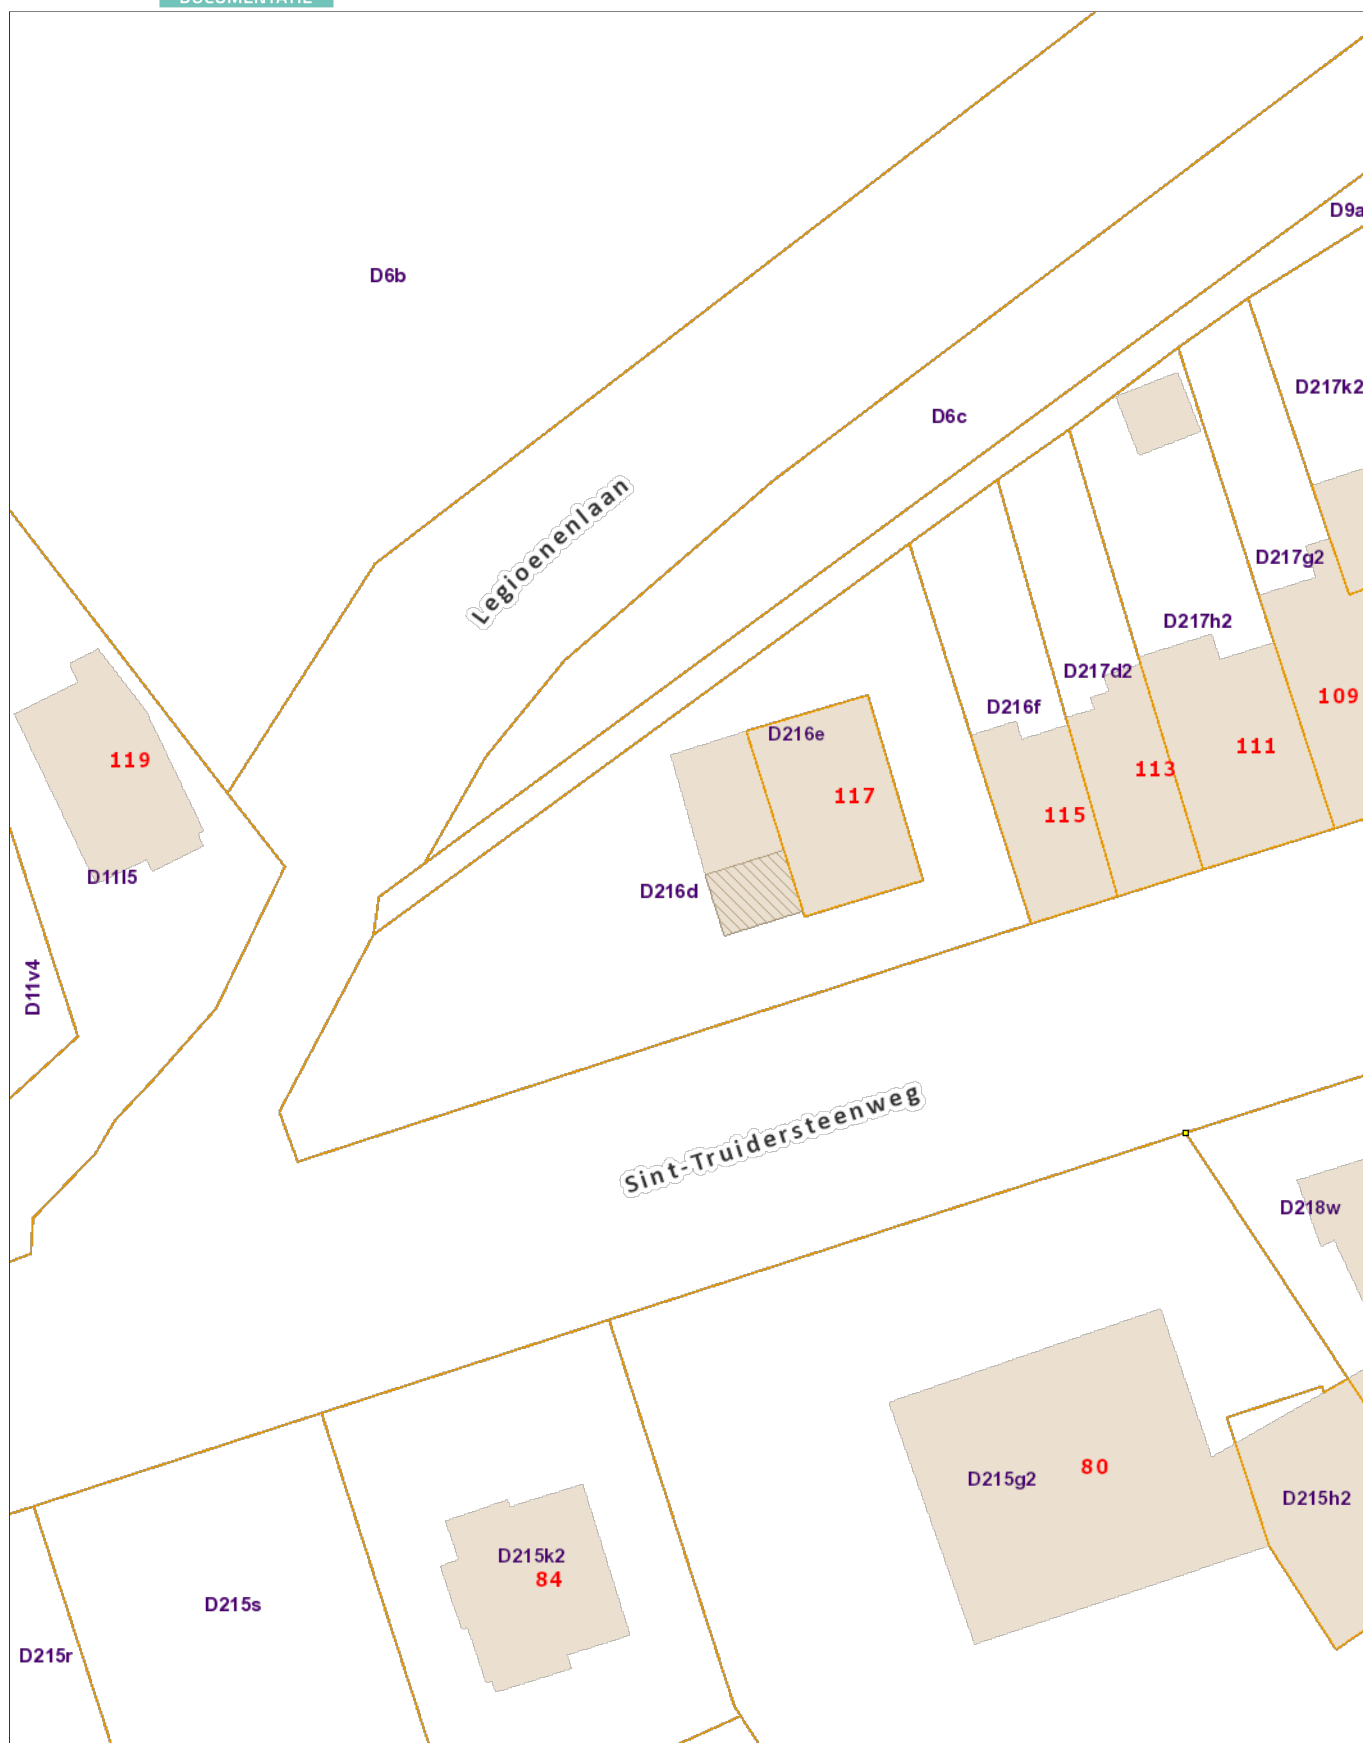

Kleur:

Blauw	BL
Bruin	BR
Donker (kleur)	DO
Geel	GE
Gevlekt	VL
Grijs	GR
Groen	GRO
Leemkleurig	LE
Licht (kleur)	LI
Oranje	OR
Paars	PA
Roest(kleurig)	ROE
Rood	RO
Wit	WI
Zwart	ZW

Samenstelling:

Baksteen	Ba
Dakpan	Dp
Fosfaat	Ff
Grind	Gr
Hout	Ho
Houtskool	Hk
Kalk	Ka
Kalksteen	Ks
Kei	Kei
Kiezel	Kz
Klei	Kl
Leem	Le
Leisteen	Lei
Mangaan	Mn
Mergel	Me
Moederbodem	Moe
Mortel	Mo
Silex	Si
Slak	Sl
Steenkool	Sk
Verbrand	Vb
Zand	Za
Zandsteen	Zs

Hoeveelheid:

Zeer weinig	zw
Weinig	w
Matig	m
Veel	v
Zeer veel	zv

Periodes:


bronstijd	BRONS
- vroege bronstijd	BRONSV
- midden bronstijd	BRONSM
- late bronstijd	BRONSL
ijzertijd	IJZ
- vroege ijzertijd	IJZV
- midden ijzertijd	IJZM
- late ijzertijd	IJZL
Romeins	ROM
- vroeg-Romeins	ROMV
- midden-Romeins	ROMM
- laat-Romeins	ROML
middeleeuwen	MID
- vroege middeleeuwen	MIDV
- volle middeleeuwen	MIDVOL
- late middeleeuwen	MIDL
- postmiddeleeuws	MIDP

Materiaalcategorie:

Aardewerk	AW
Bouwkeramiek	BK
Glas	GL
Metaal	MET
Mortel	MO
Organisch	ORG
Pleisterwerk	PL
Steen	ST
Terracotta	TC

Aardewerk:

Amfoor (ROM)	AM
Bijnasteengoed (MID)	BSTG
Dolium (ROM)	DO
Dunwandig (ROM)	DW
Faïence (MIDP)	FAI
Gebronsd (ROM)	GB
Geverfd (ROM)	GV
Gladwandig (ROM en MIDV)	GW
Grijsbakkend (MID)	GRIJS
Handgevormd	HA
Kurkwaar (ROM)	KU
Lowlands (ROM)	LL
Maaslands (MID)	MAAS
Majolica (MIDP)	MAJ
Pompejaans rood (ROM)	PR
Porselein (MIDP)	POR
Protosteengoed (MID)	PSTG
Roodbakkend (MID)	ROOD
Roodbeschilderd (MID)	RBES
Ruwwandig (ROM en MIDV)	RW
Steengoed (MID)	STG
Terra nigra (ROM)	TN
Terra rubra (ROM)	TR
Terra sigillata (ROM)	TS
Witbakkend (MIDP)	WIT
Wrijfschaal (ROM)	MO

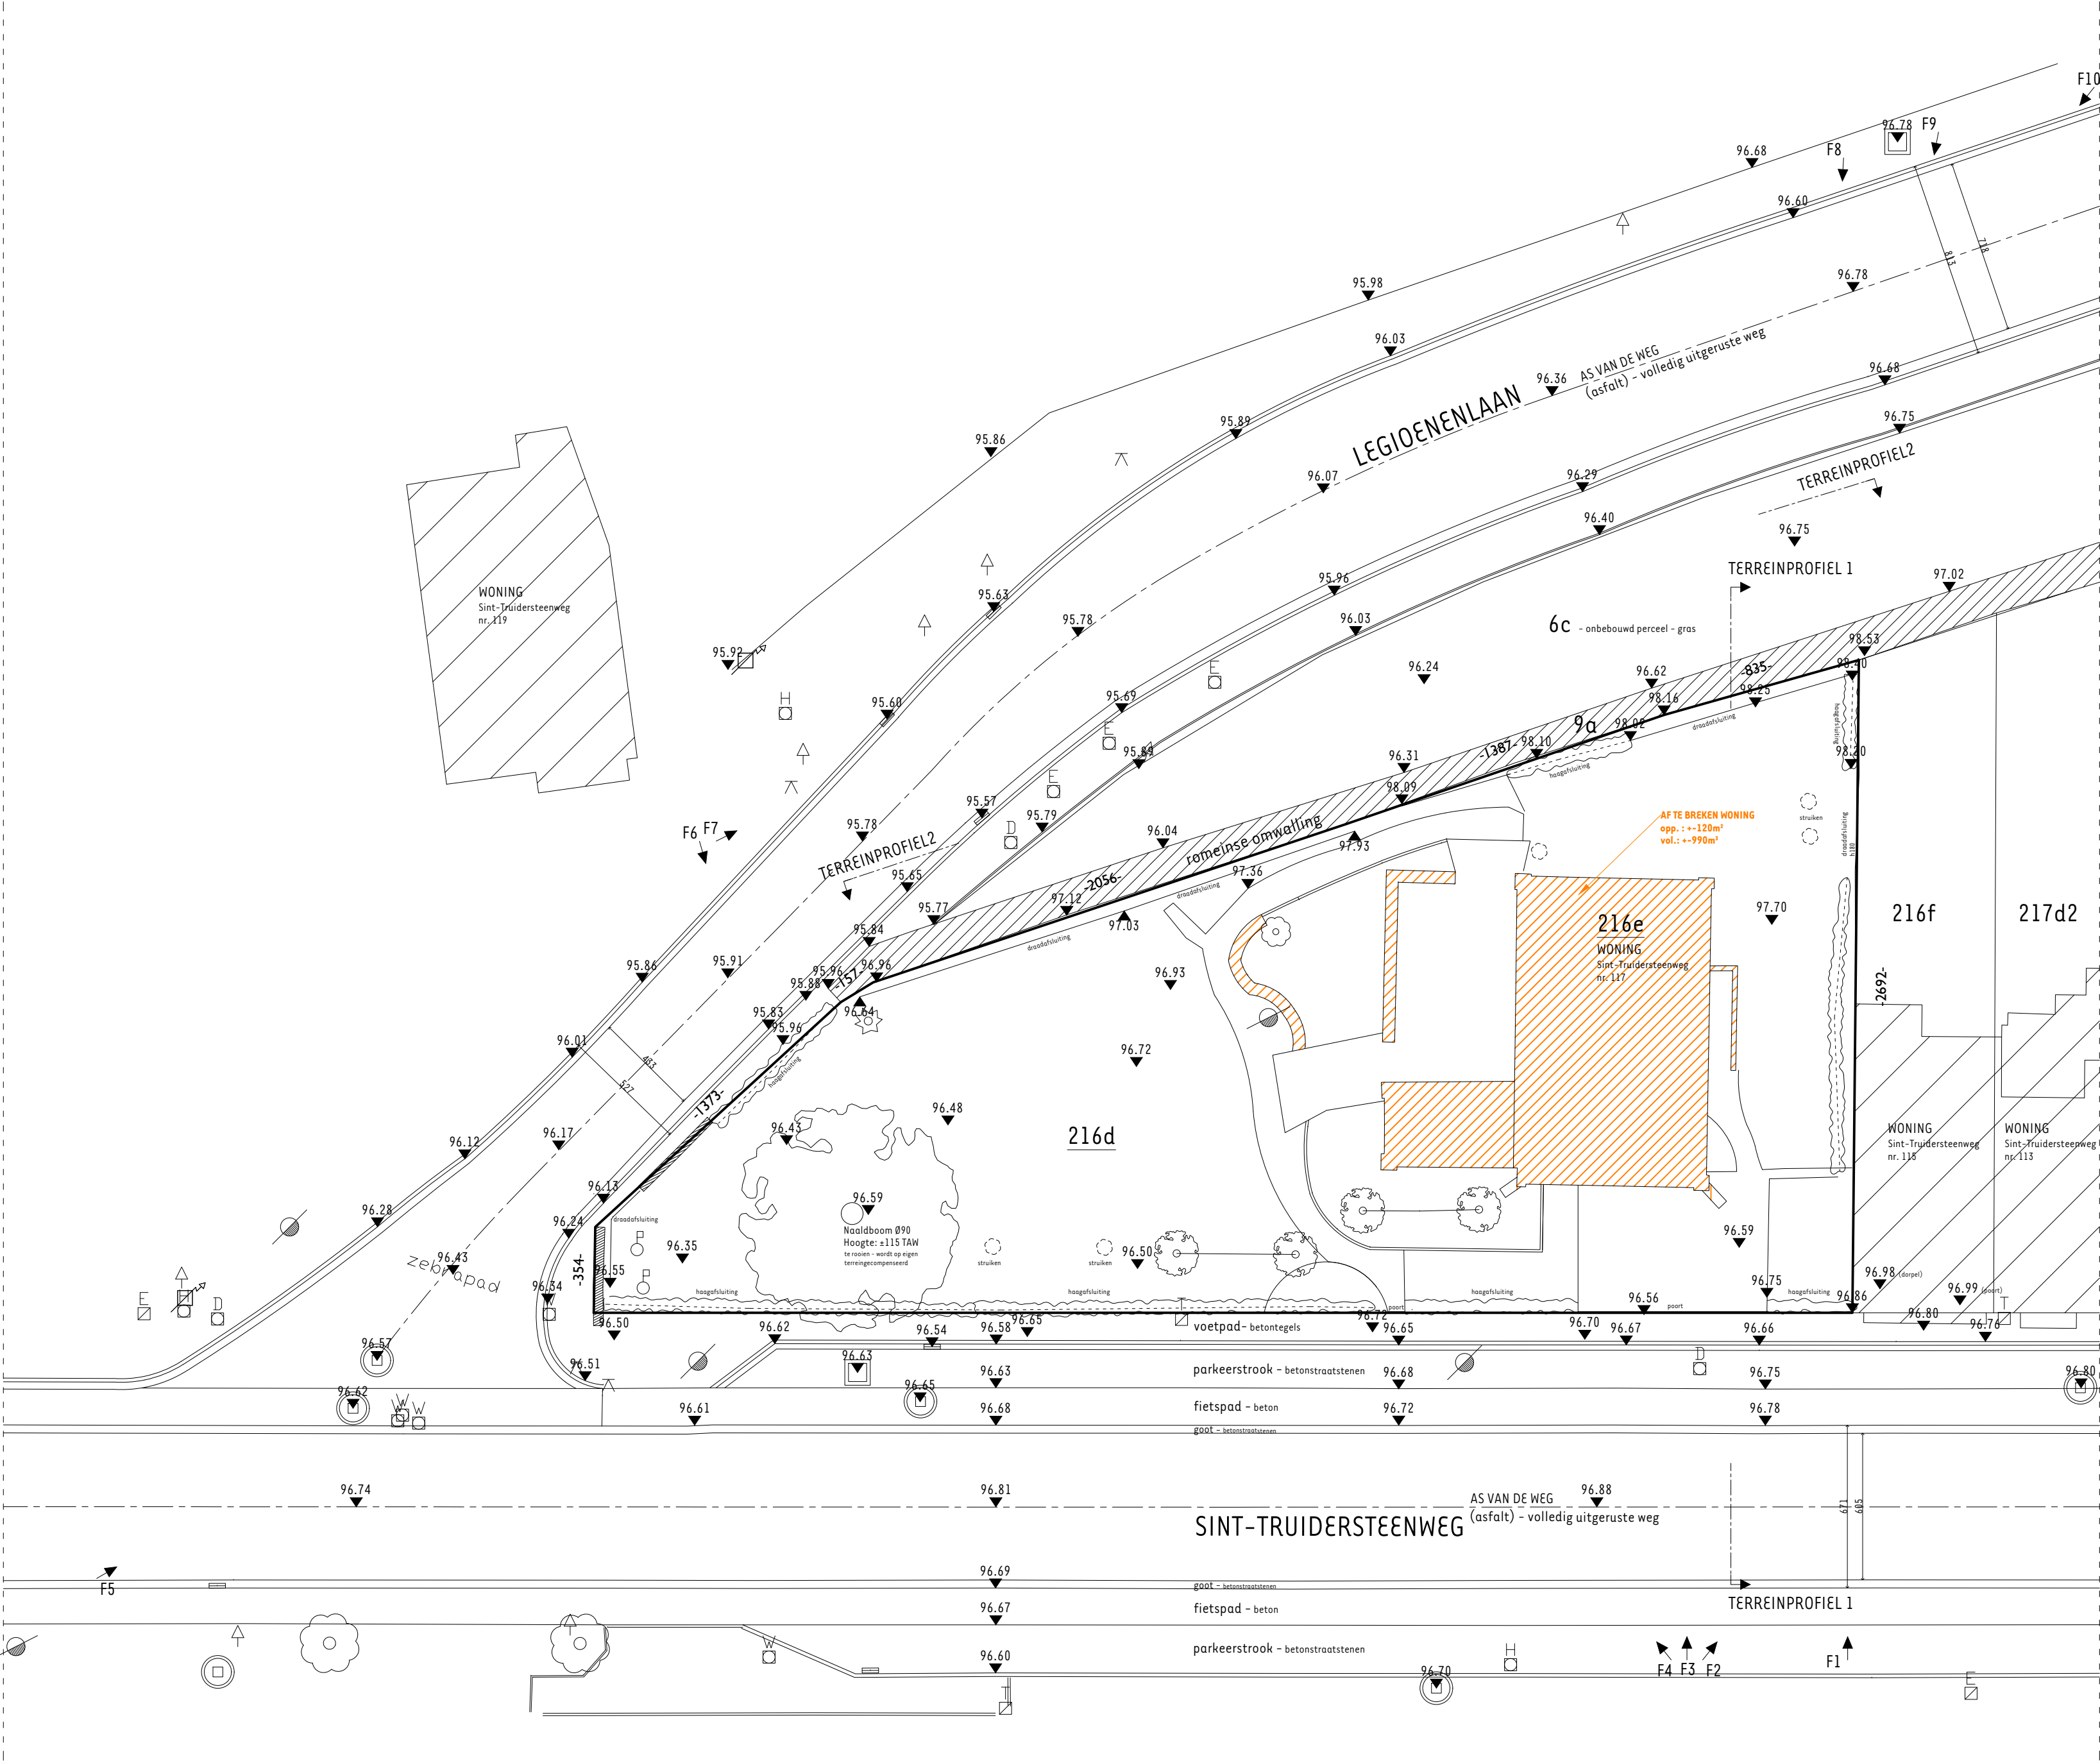



PROJECT

Abraak bestaande bebouwing + nieuwbouw van een meergezinswoning met 11 woongelegenheden en een ondergrondse parkeergarage

GEGEVENS PERCEEL


Sint-Truidersteenweg 117 , 3700 Tongeren

Tongeren, Afd. 1, Sectie D, Nrs. 216d, 216e

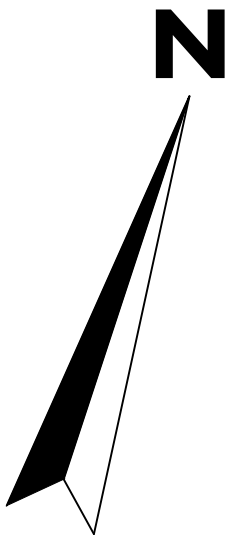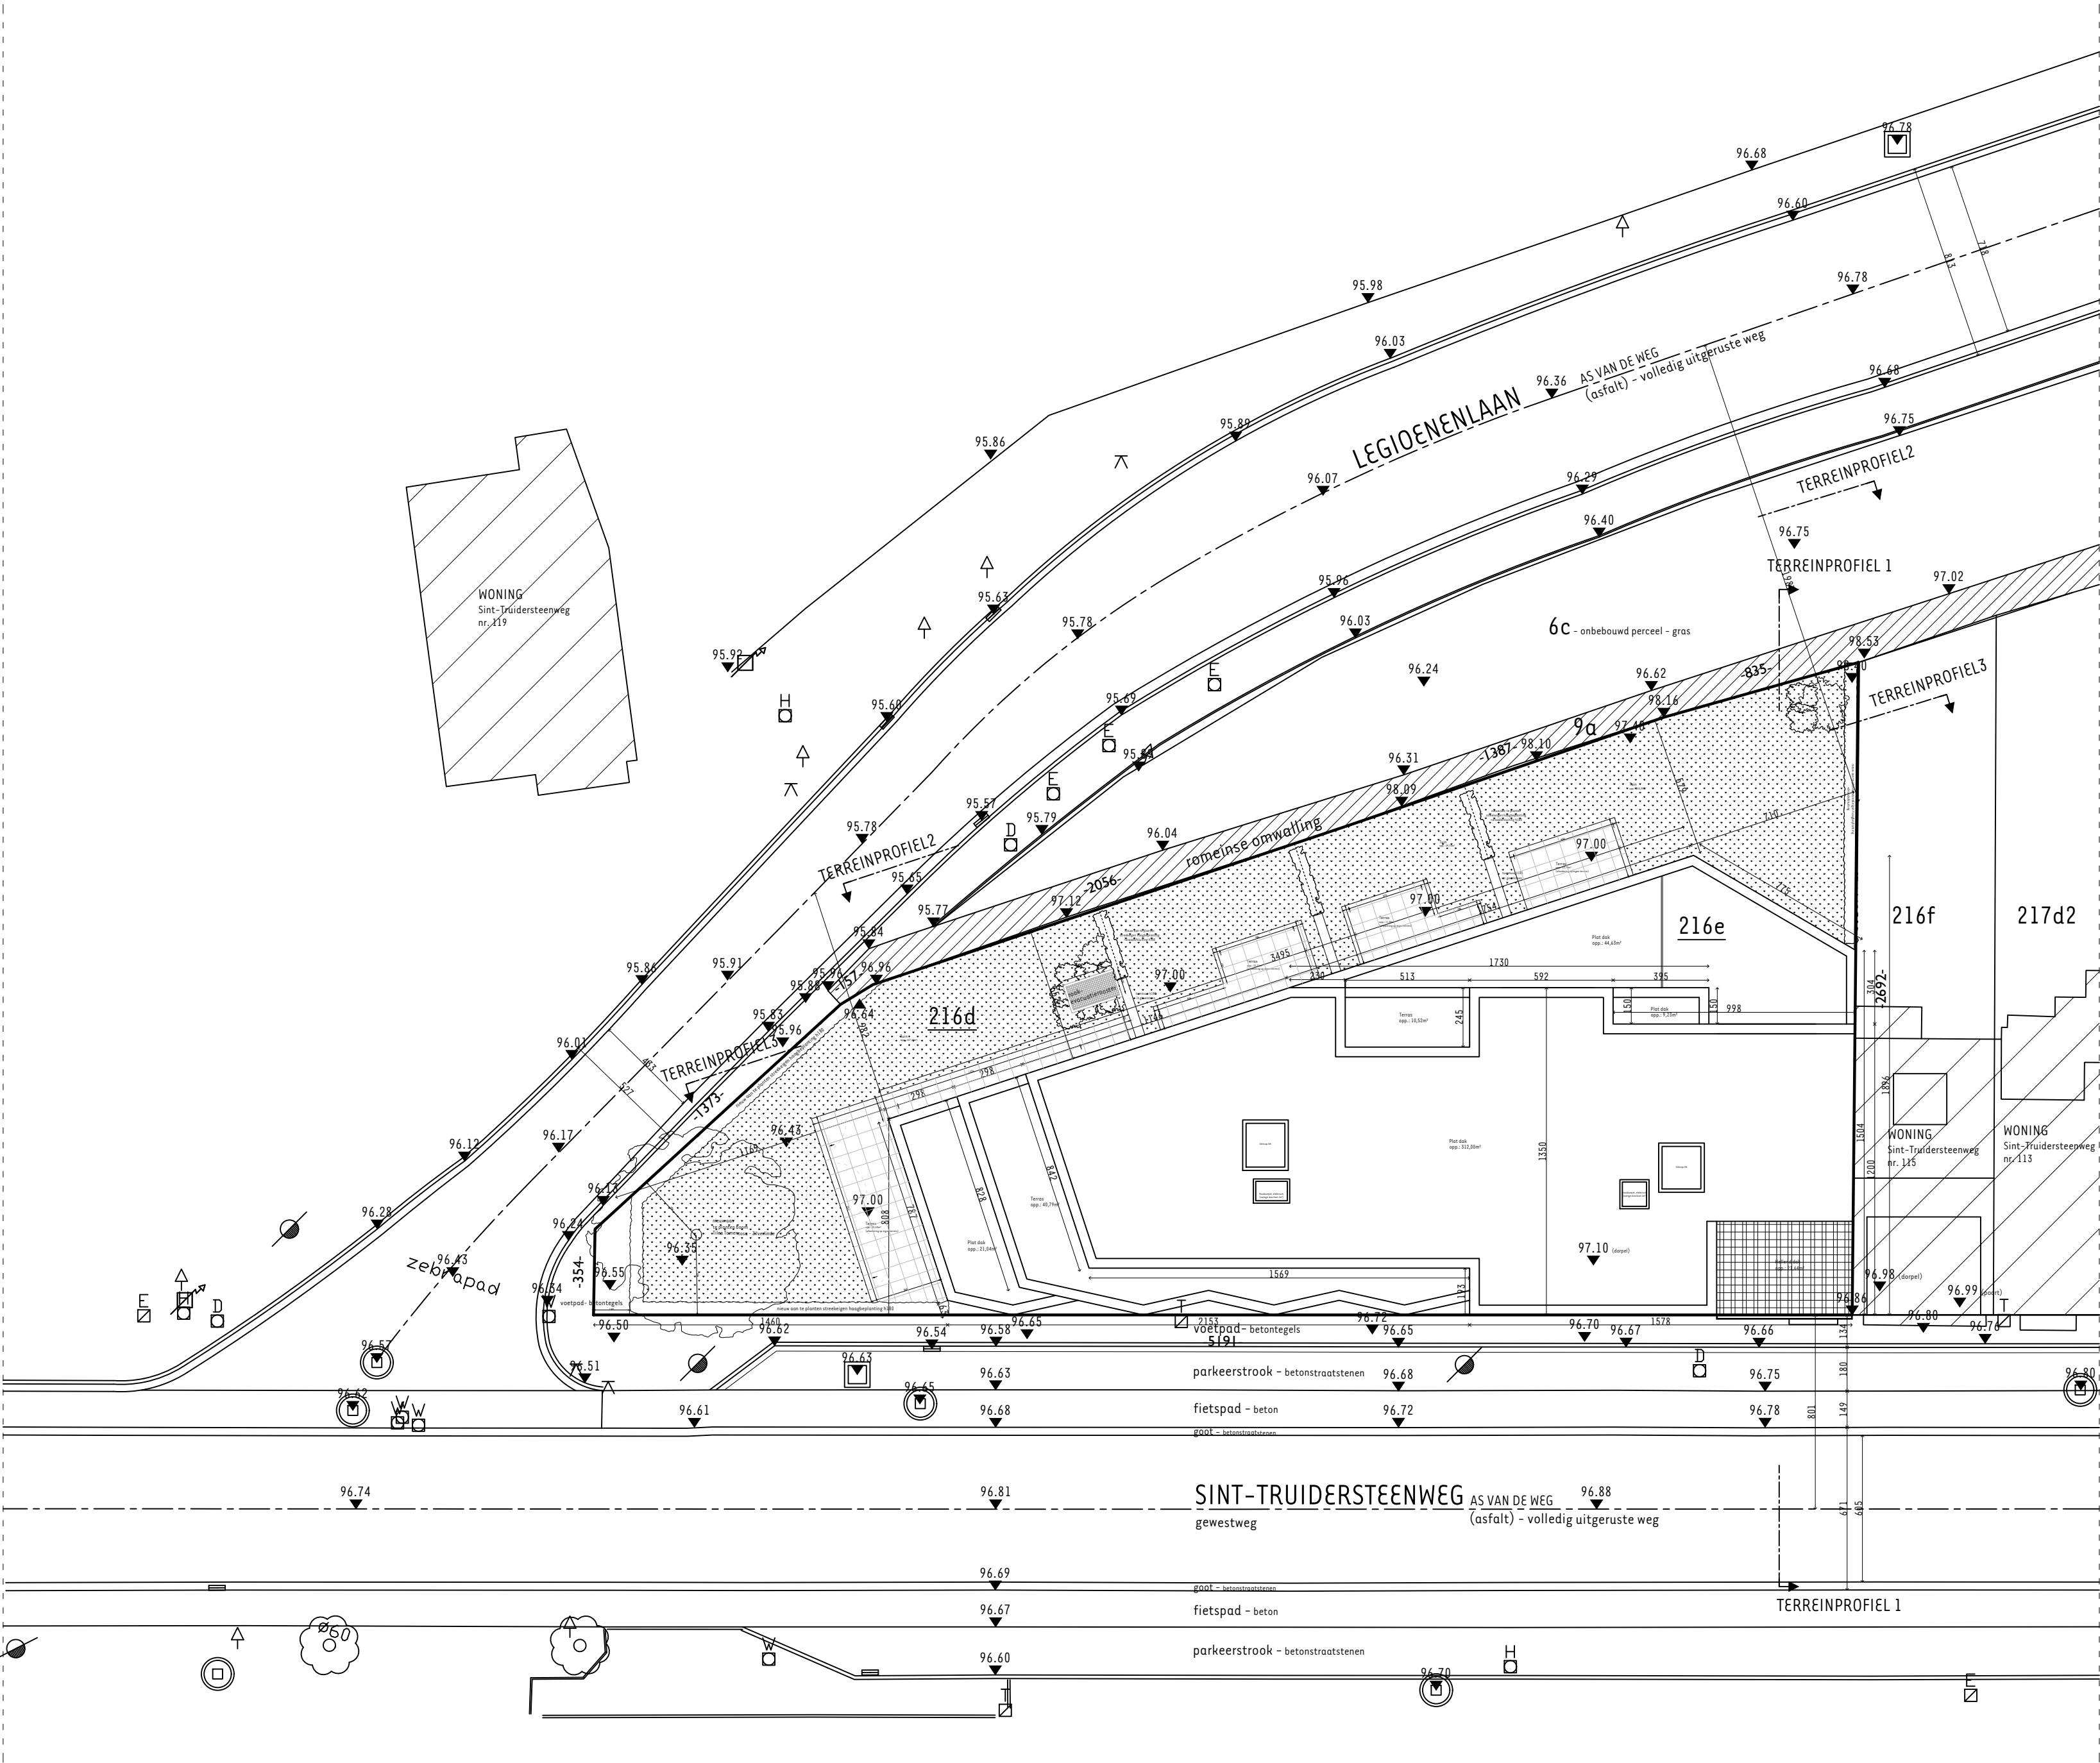


PROJECT
Afbraak bestaande bebouwing + nieuwbouw van een meergezinswoning
met 11 woongelegenheden en een ondergrondse parkeergarage

GEGEVENS PERCEEL
Sint-Truidersteenweg 117 , 3700 Tongeren
Tongeren, Afd. 1, Sectie D, Nrs. 216d, 216e

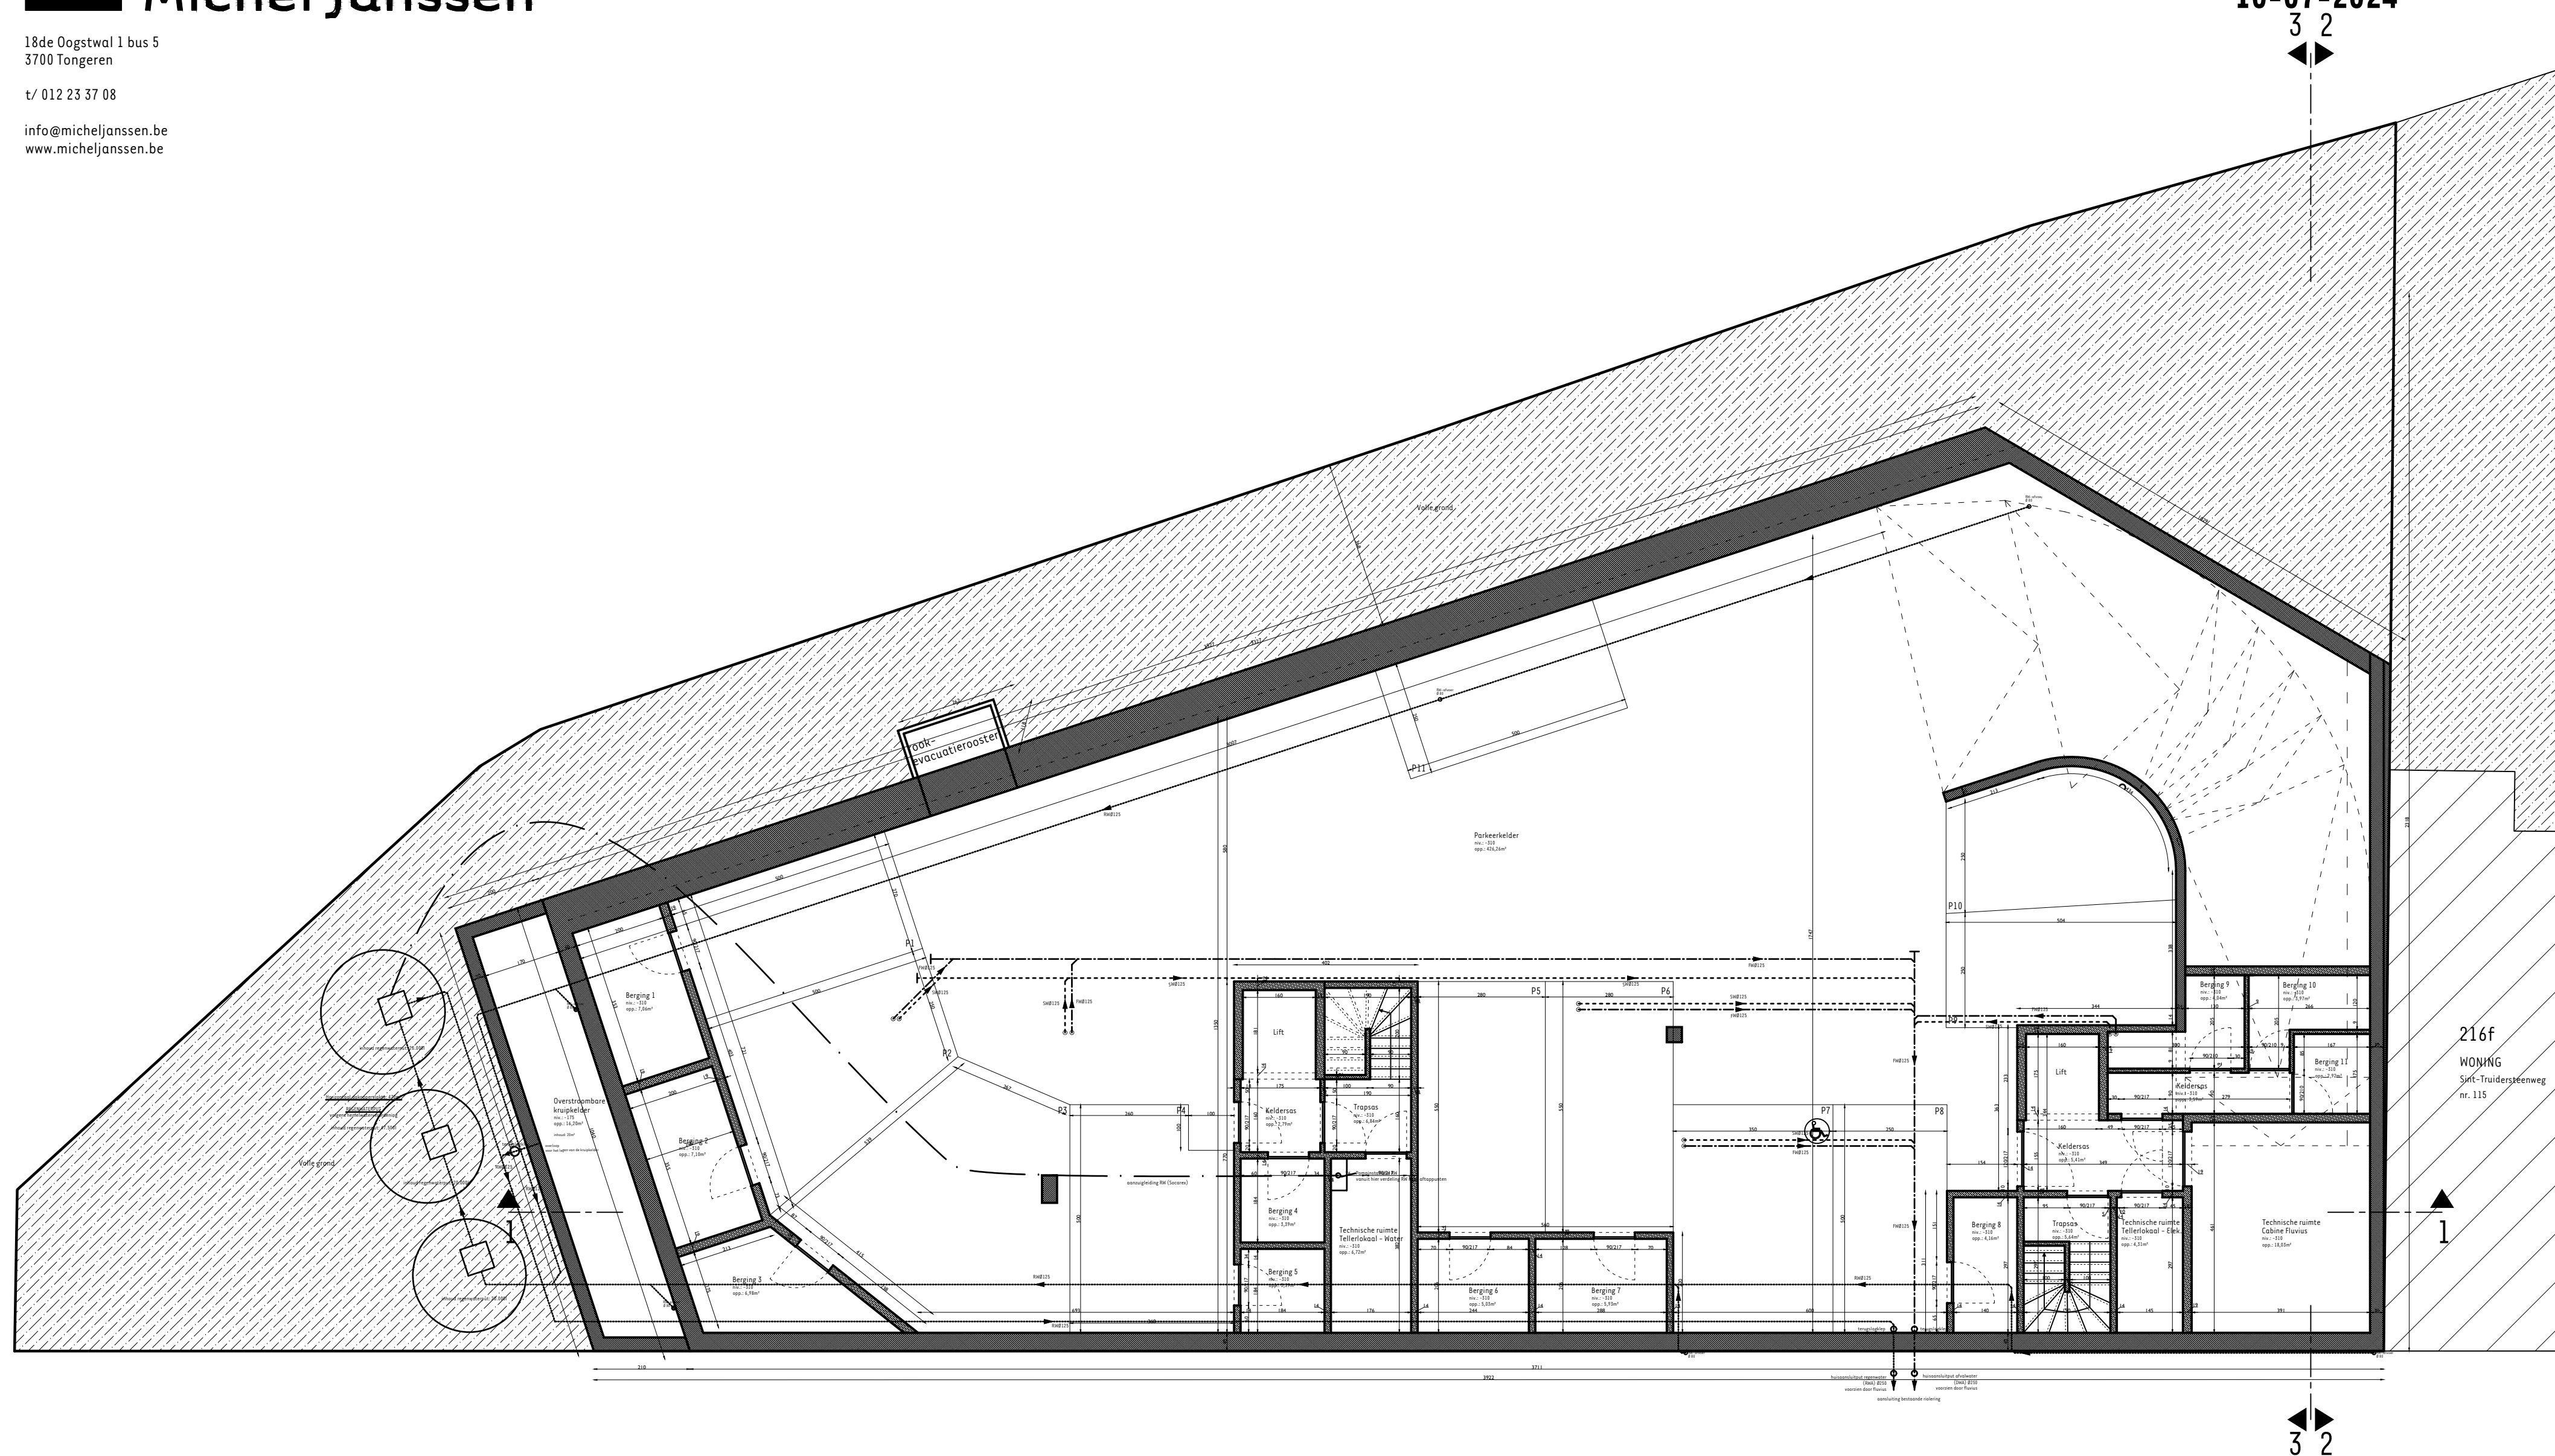

PROJECT
Afbraak bestaande bebouwing + nieuwbouw van een meergezinswoning
met 11 woonegelegenheden en een ondergrondse parkeergarage

GEGEVENS PERCEEL
Sint-Truidersteenweg 117 , 3700 Tongeren
Tongeren, Afd. 1, Sectie D, Nrs. 216d, 216e

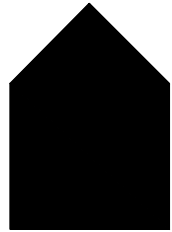

ARCHITECTENBUREAU

Michel Janssen


18de Oogstwal 1 bus 5
3700 Tongeren

t/ 012 23 37 08

info@micheljanssen.be
www.micheljanssen.be

NIEUWE TOESTAND
DOORSNEDE 1

schaal: 1/100
10-07-2024

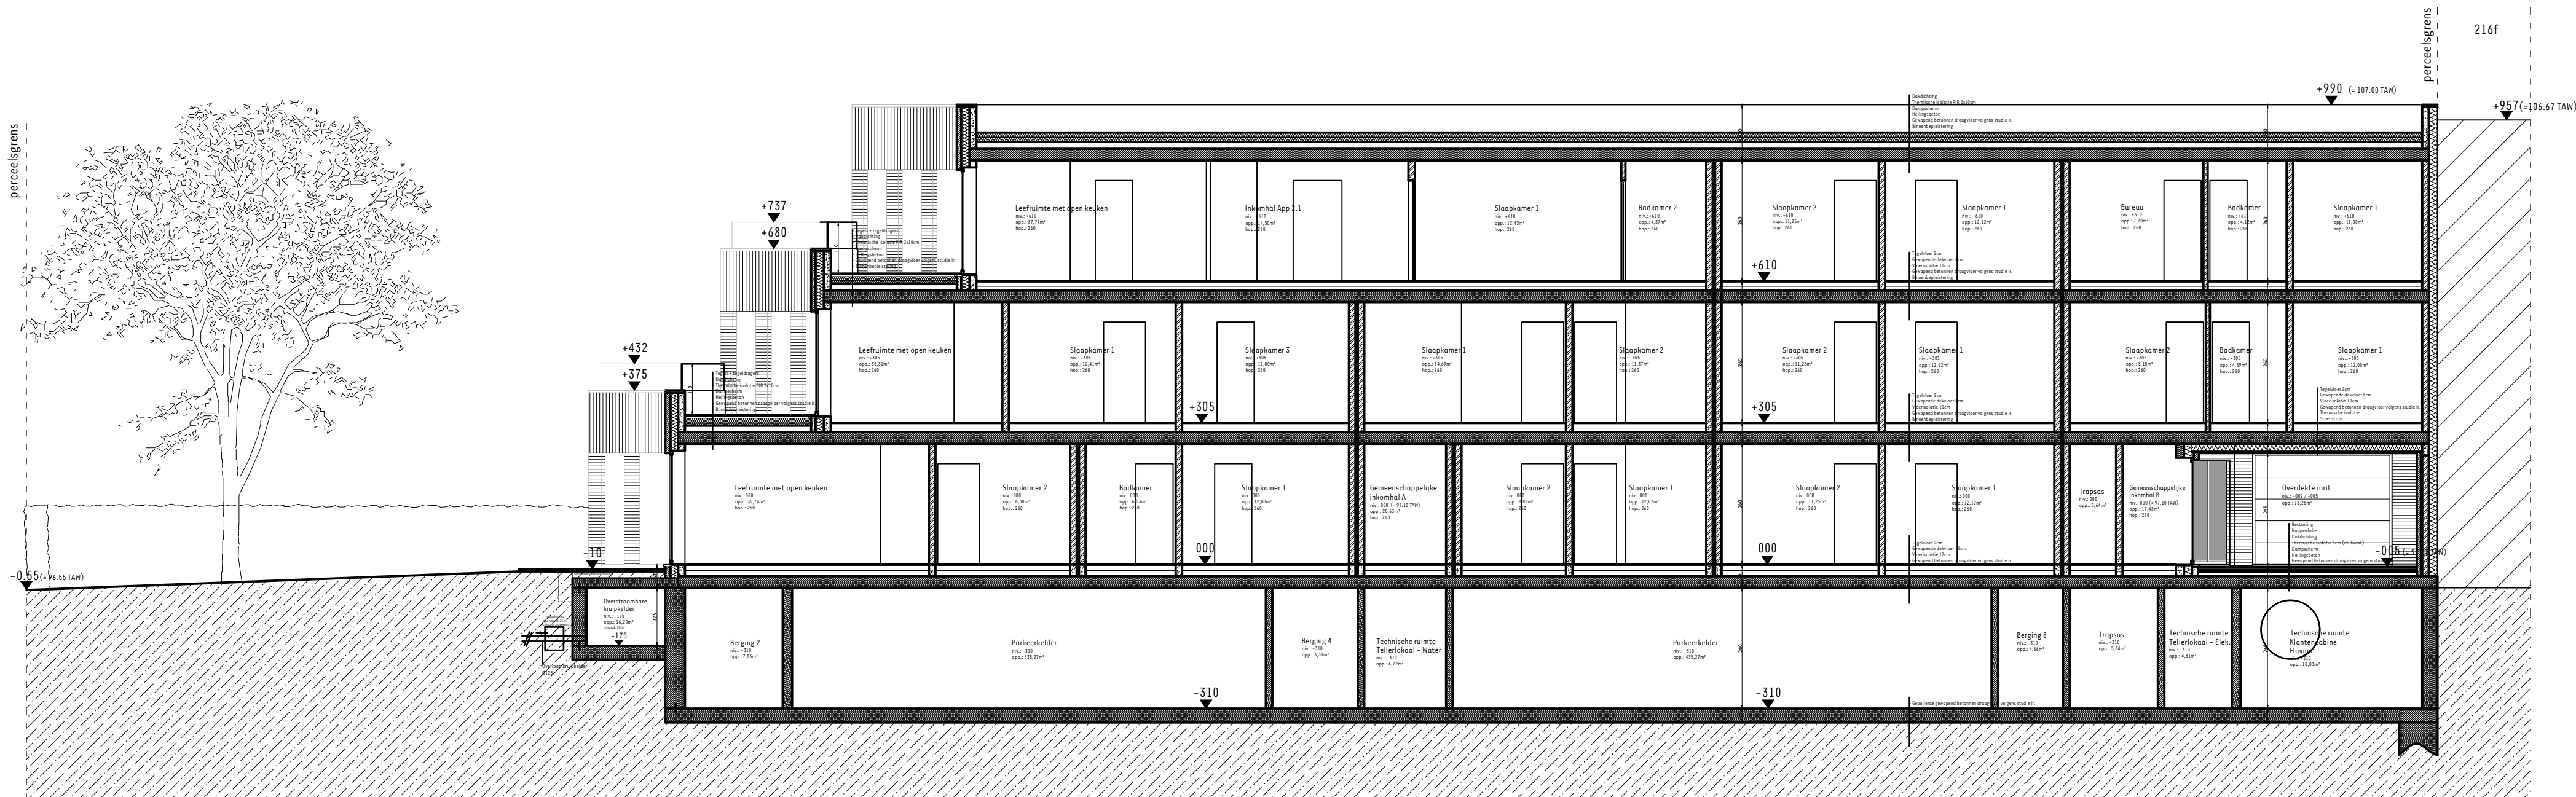


PROJECT

Afbraak bestaande bebouwing + nieuwbouw van een meergezinswoning
met 11 woonegelegenheden en een ondergrondse parkeergarage

GEGEVENS PERCEEL

Sint-Truidersteenweg 117 , 3700 Tongeren
Tongeren, Afd. 1, Sectie D, Nrs. 216d, 216e

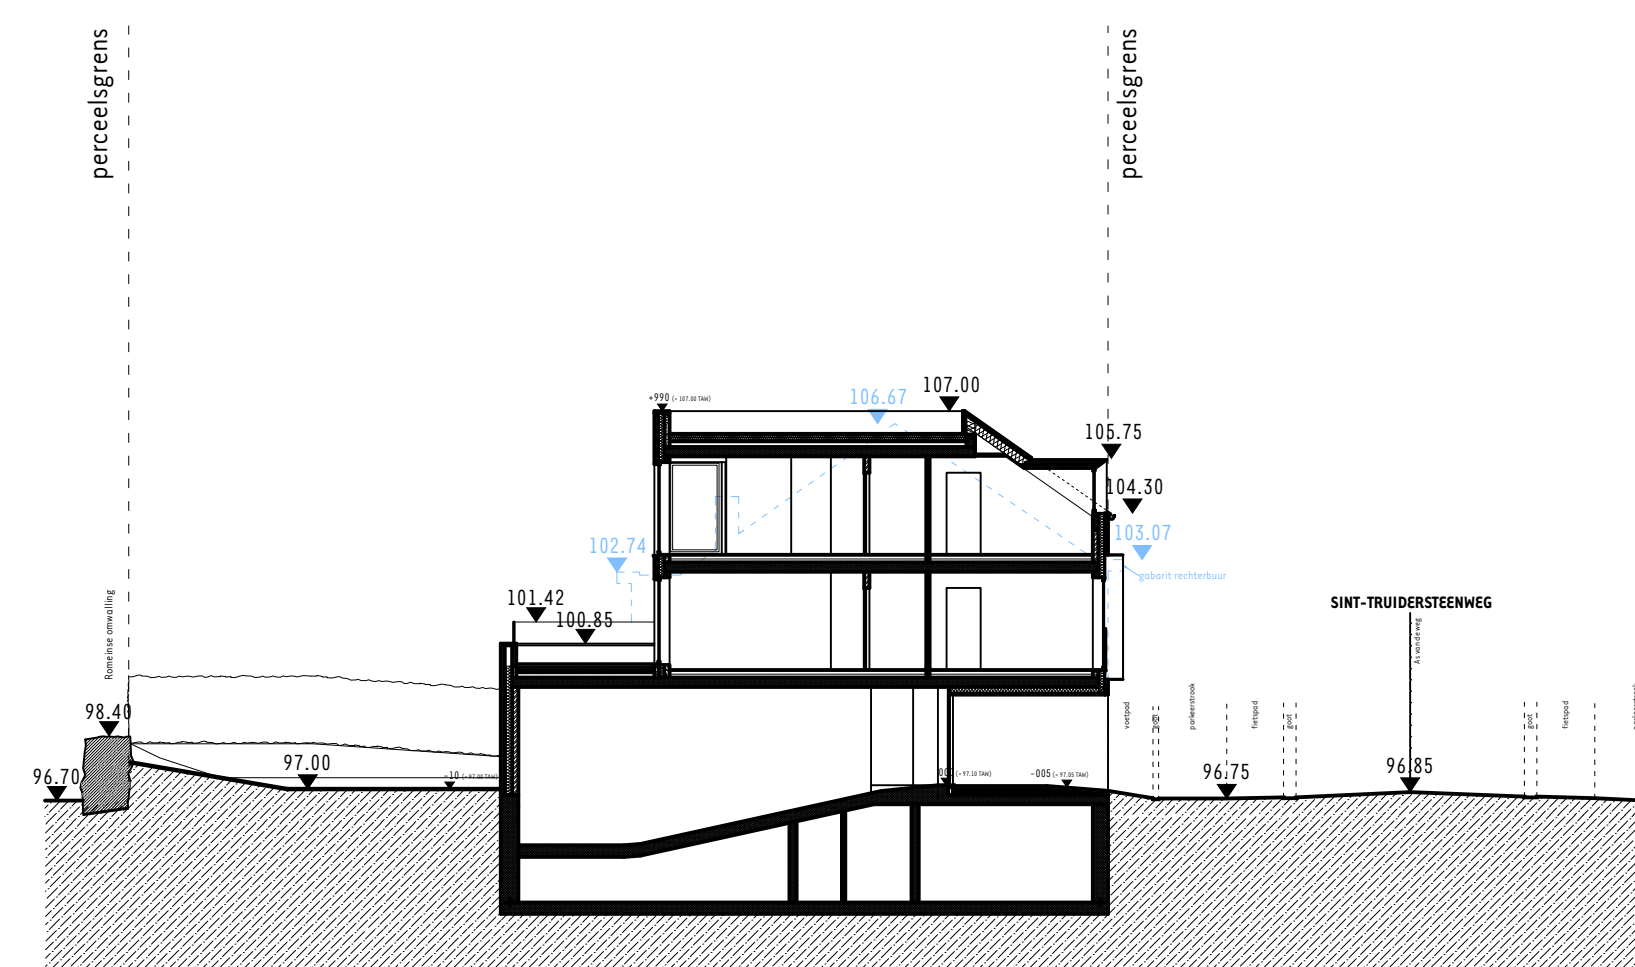


PROJECT

Afbraak bestaande bebouwing + nieuwbouw van een meergezinswoning
met 11 woongelegenheden en een ondergrondse parkeergarage

GEGEVENS PERCEEL

Sint-Truidersteenweg 117 , 3700 Tongeren
Tongeren, Afd. 1, Sectie D, Nrs. 216d, 216e

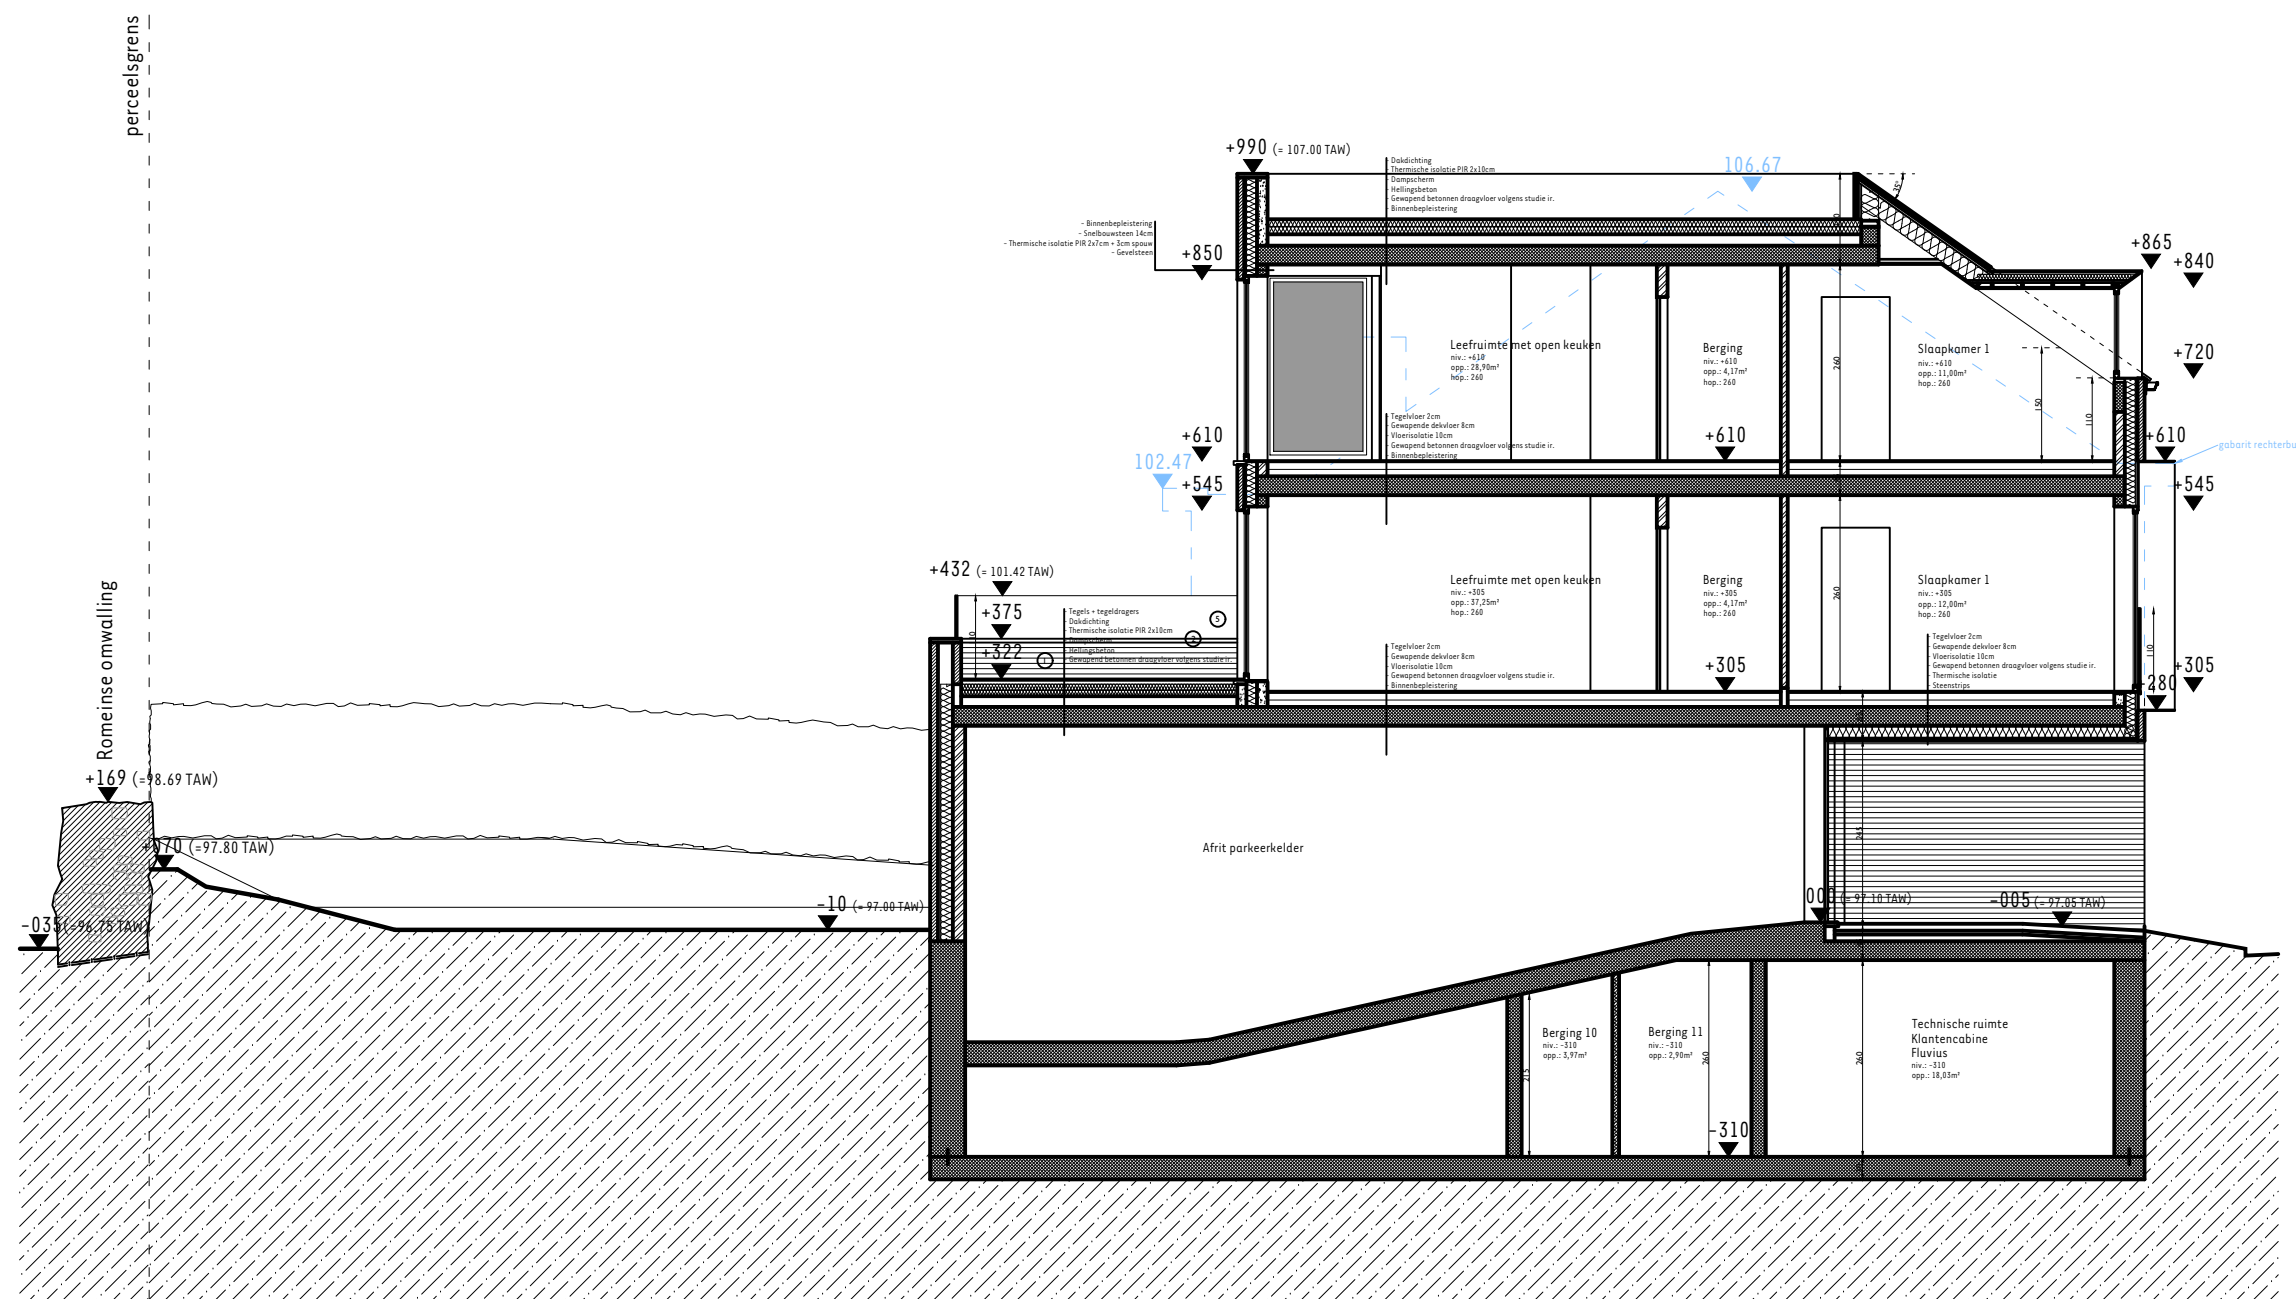

PROJECT
AFBRAAK VAN EEN WONING EN NIEUWBOUW
VAN 11 APPARTEMENTEN

GEGEVENS PERCEEL
Sint-Truidersteenweg 117 , 3700 Tongeren
Tongeren, Afd. 1, Sectie D, Nrs. 216d, 216e




PROJECT

Afbraak bestaande bebouwing + nieuwbouw van een meergezinswoning
met 11 woongelegenheden en een ondergrondse parkeergarage

GEGEVENS PERCEEL

Sint-Truidersteenweg 117 , 3700 Tongeren
Tongeren, Afd. 1, Sectie D, Nrs. 216d, 216e

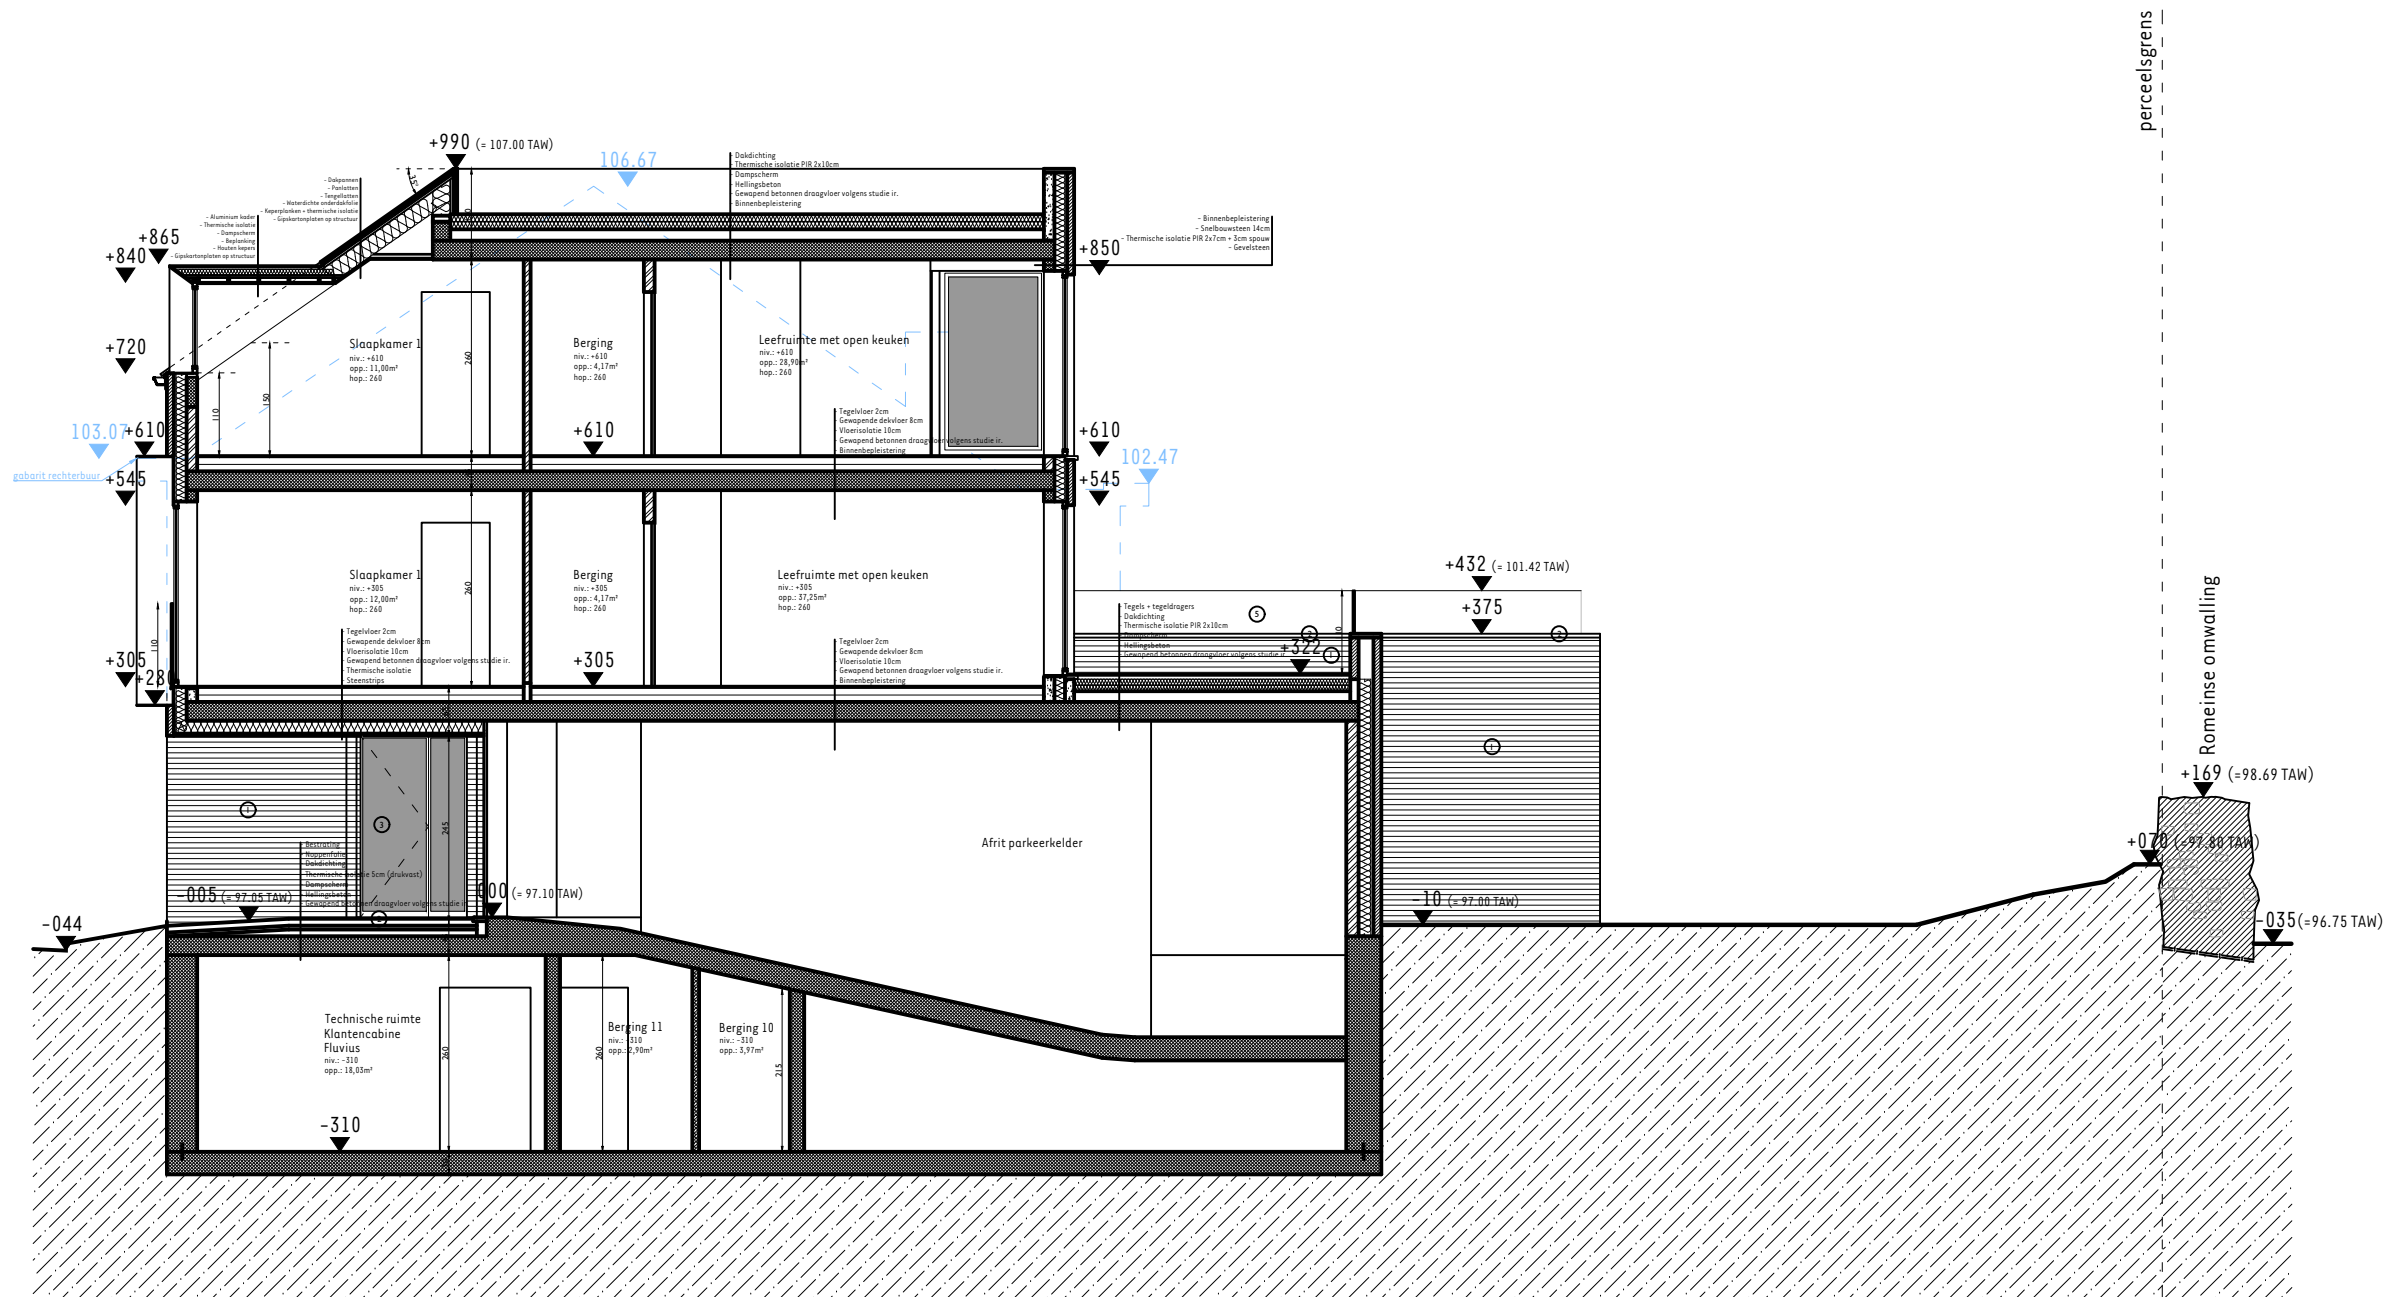

PROJECT
AFBRAAK VAN EEN WONING EN NIEUWBOUW
VAN 11 APPARTEMENTEN



GEGEVENS PERCEEL
Sint-Truidersteenweg 117 , 3700 Tongeren
Tongeren, Afd. 1, Sectie D, Nrs. 216d, 216e






226322

163692

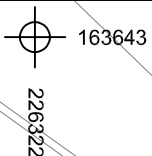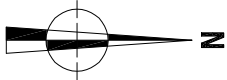


163643

226322

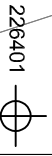



226401

163692

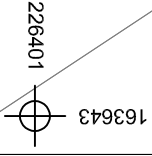

163643

226401

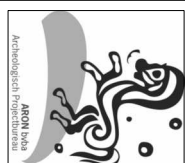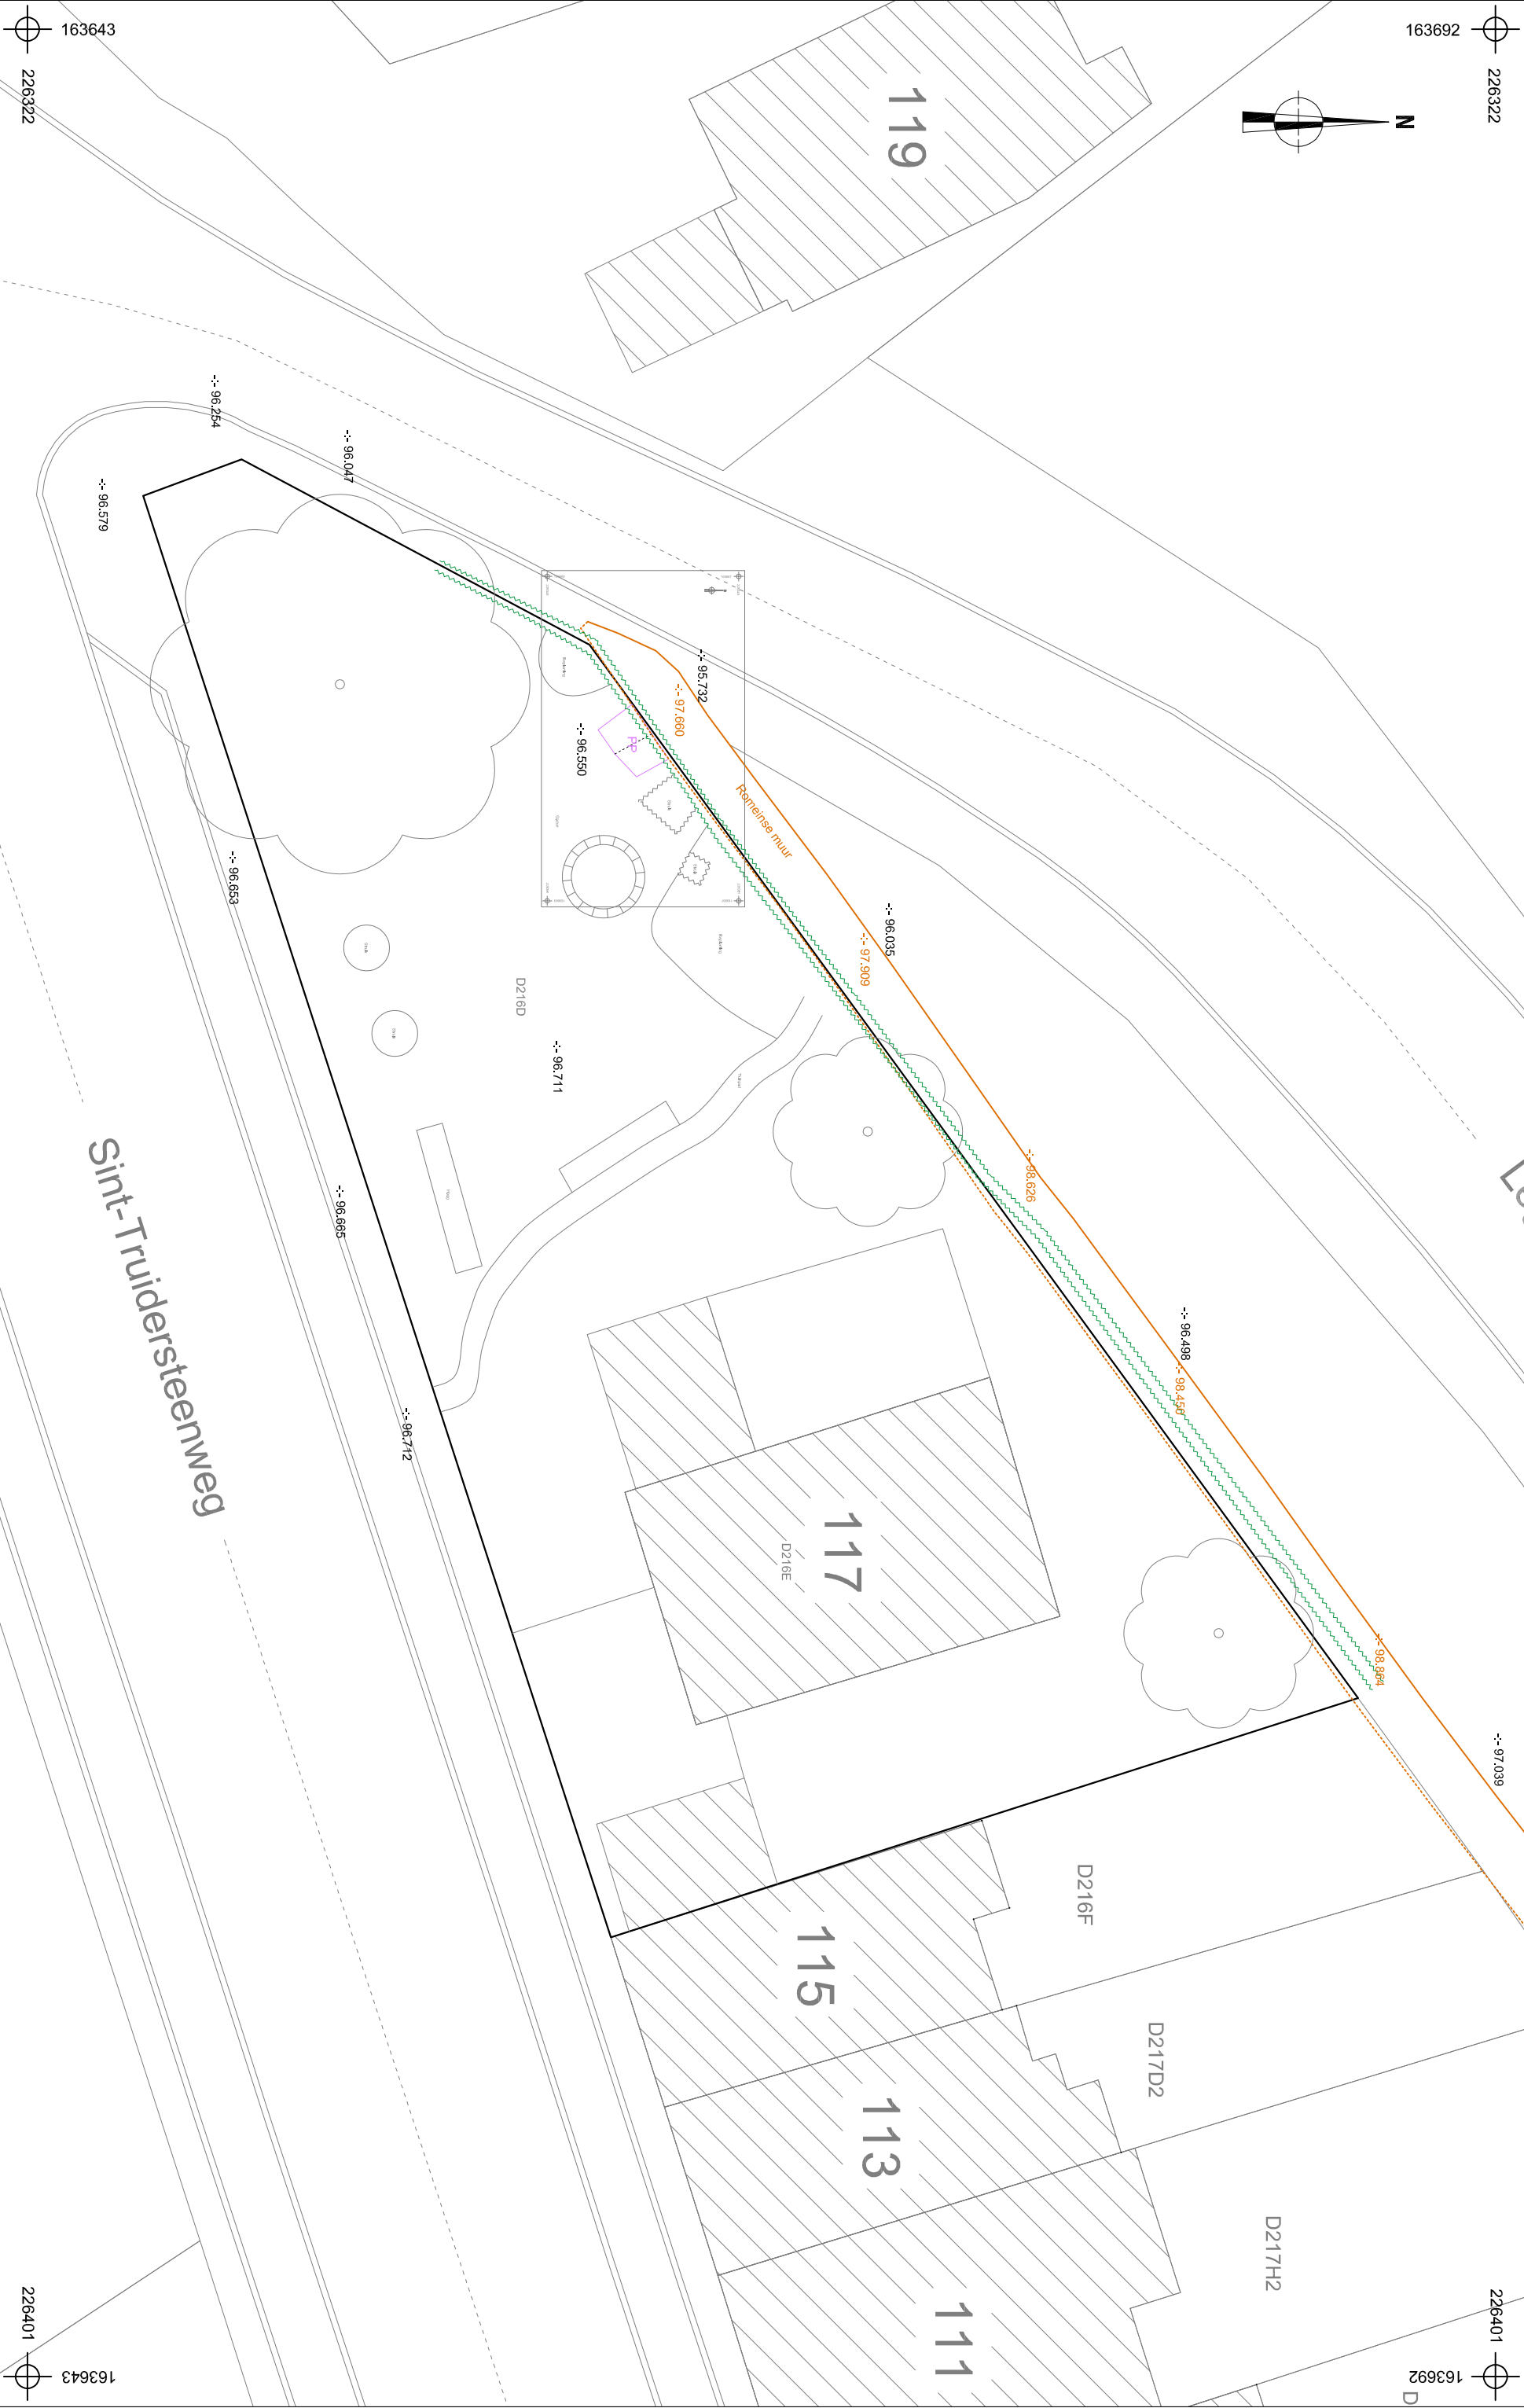

2021E267
TO-21-ST117

Tongeren -
Sint-Truidersteenweg
117

Onderwerp



Overzichtsplan op bestaande toestand

Datum

Mei 2021

Legende

	Projectgebied		Romeinse muur (niet zichtbaar)	--: 97,660	Absolute hoogte top Romeinse muur (in m TAW)
	Contour proefput		Haag		
	Romeinse muur (zichtbaar)	--: 96,550	Absolute hoogte (in m TAW)		

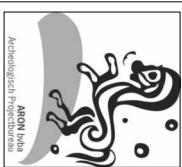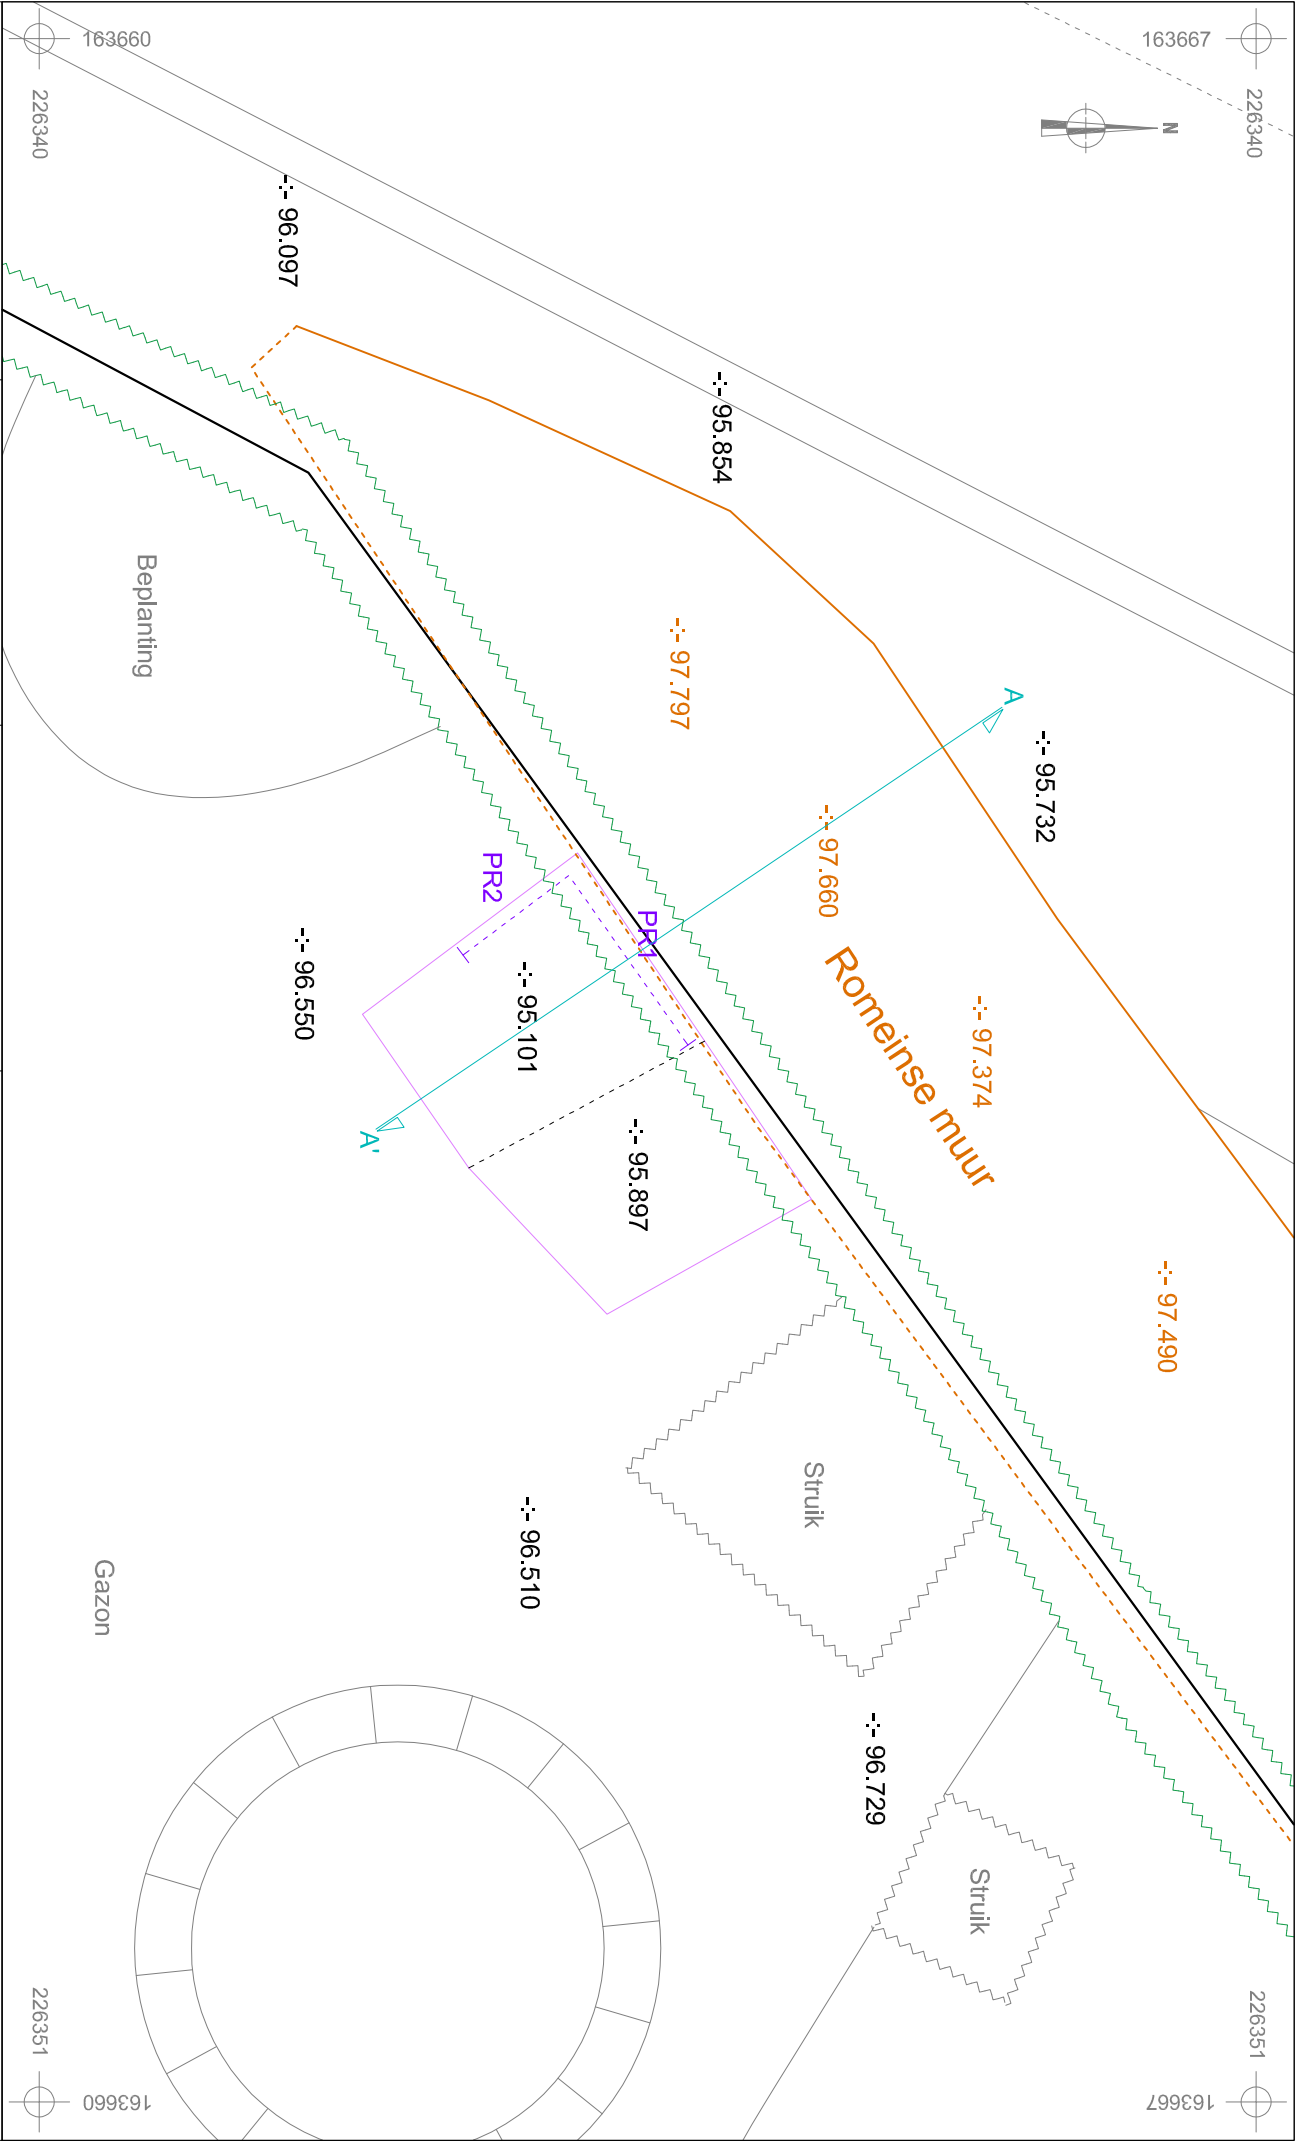

2021E267
TO-21-ST117

Tongeren -
Sint-Truidersteenweg
117

Onderwerp

Detailplan

Datum

Mei 2021

Legende

Contour proefput
Romeinse muur
(zichtbaar)
Romeinse muur
(niet zichtbaar)

PR1


Profielnummer
Haag

-:- 96.550


Absolute hoogte
(in m TAW)

Absolute hoogte
top Romeinse
muur (in m TAW)

-:- 97.660
Transect

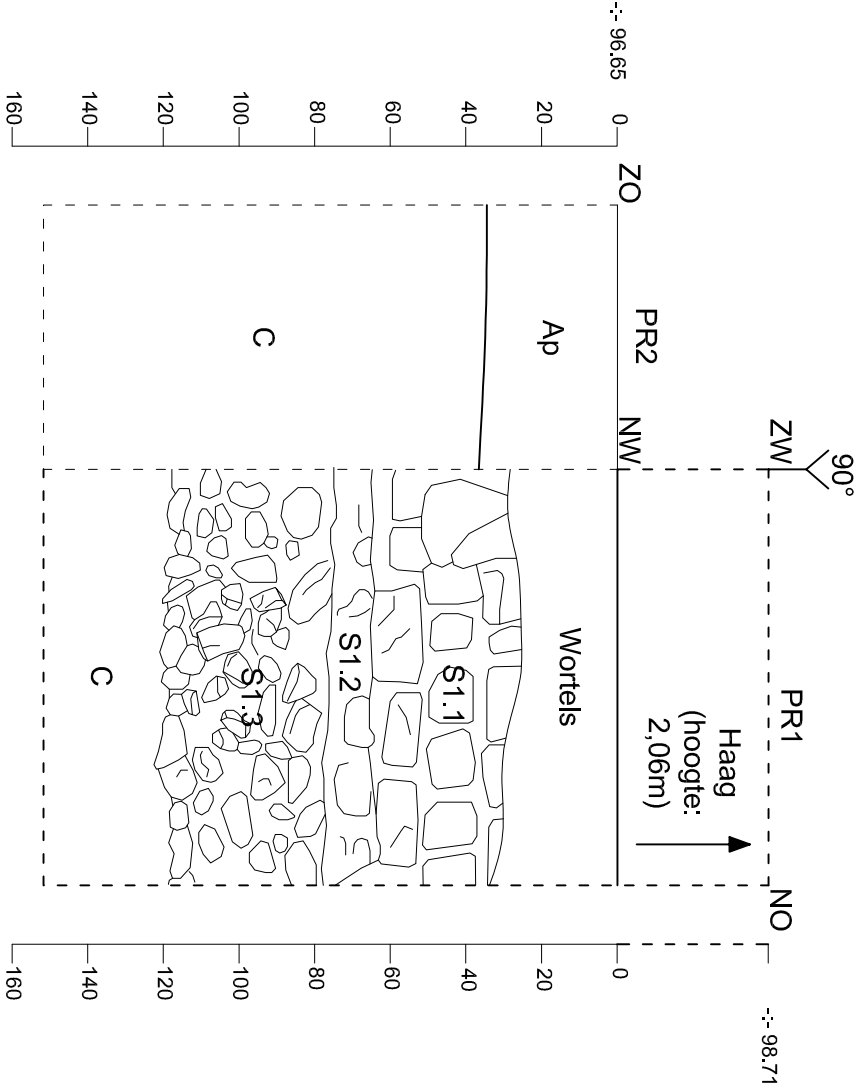

2021E267 TO-21-ST117 Tongeren - Sint-Truidersteenweg 117 ARON Ickx Methusalem Hogeschool	Onderwerp		Datum		Legende			
	Bodemprofielen		Mei 2021		Ap	Bouwvoor	S1	Spoornummer
	Schaal		1 : 20		C	C-horizont	PR1	Profielnummer
					--: 96.16	Hoogte TAW		

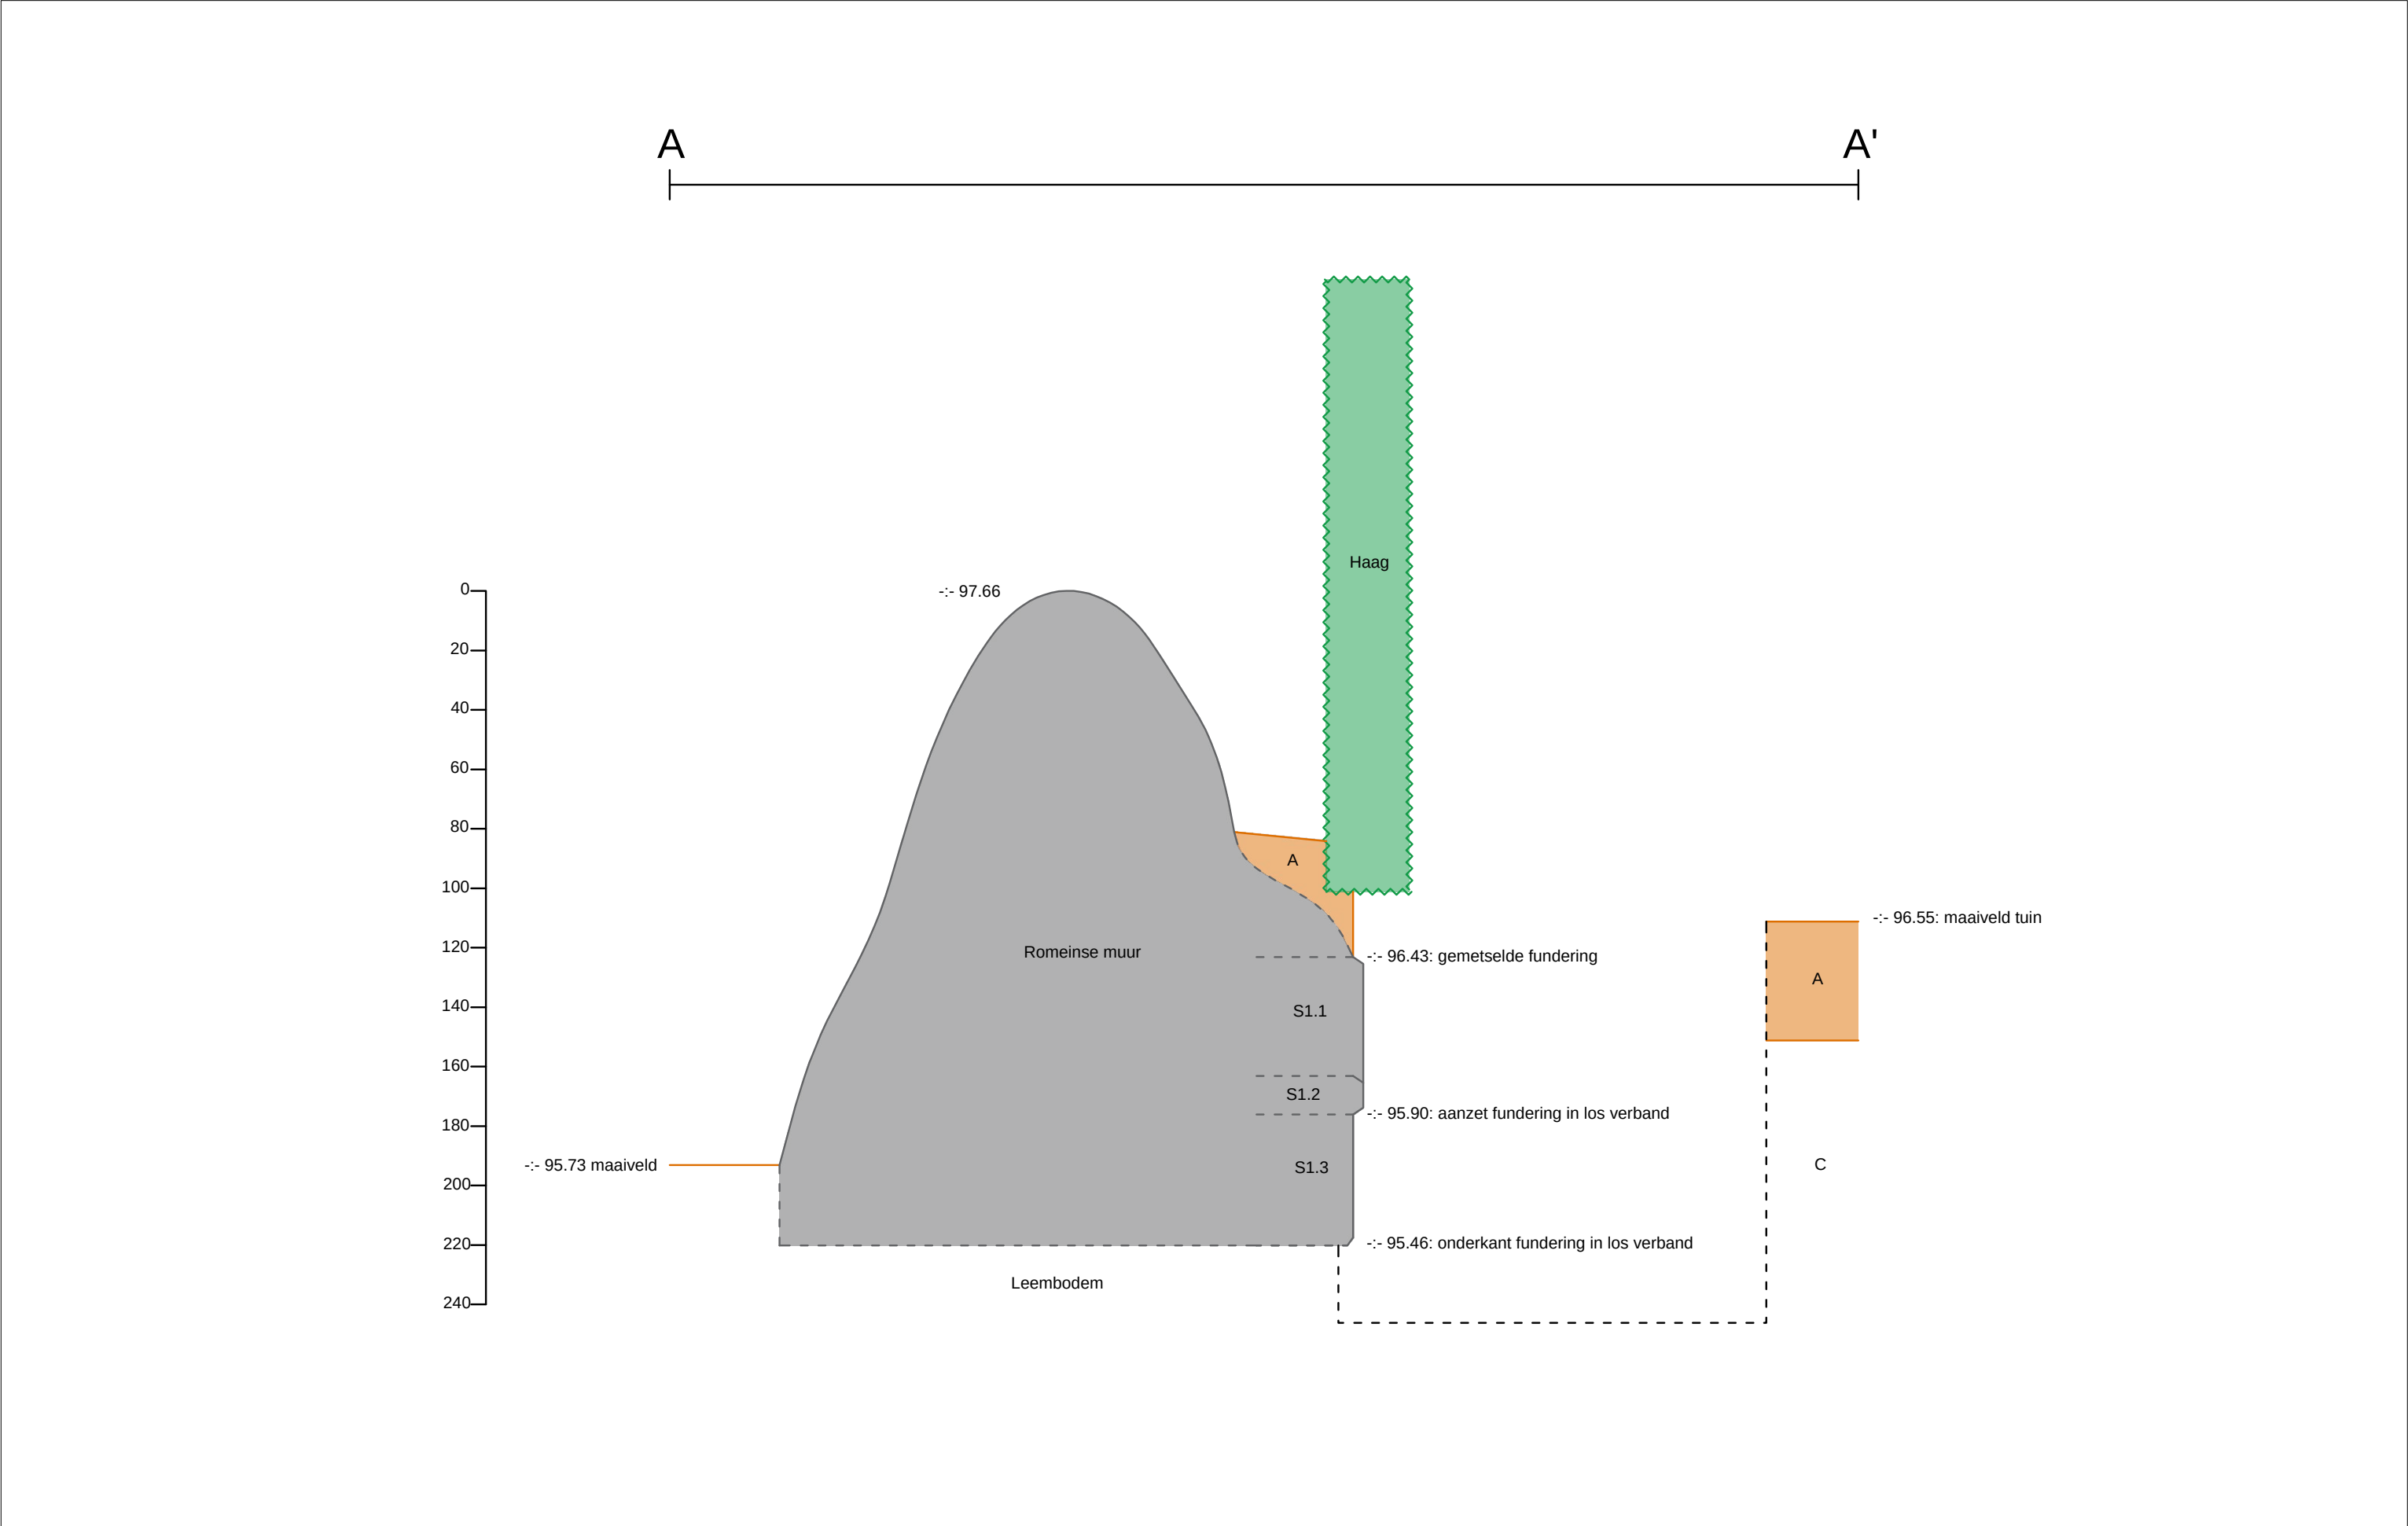

2021E267
TO-21-ST117

Tongeren -
Sint-Truidersteenweg
117

Onderwerp

Transect A - A'

Datum

Mei 2021

Legende						
A	Bouwvoor	S1	Spoornummer			
C	C-horizont	PR1	Profielnummer			
-:- 96.16	Hoogte TAW					

Schaal

1 : 20

0 1 m

Info over het onderzoek								
Projectcode	Onderwerp	Type onderzoek	Context	Techniek	Soort	Diameter	Grid	Rapporteur
TO-21-ST	Proefput	Proefput	Gras/tuin	Mechanisch	Proefput	/	/	PR

Beschrijving van alle boringen of profielen																				
Projectcode	Nummer	Bodemkaart	Interpretatie	Datum	Weersomstandigheden	X-coördinaat	Y-coördinaat	X-coördinaat2	Y-coördinaat2	Hoogte 1 Taw	Hoogte 2 Taw	Landgebruik locatie	Vegetatie	Bijzonderheden	Plannummer	Fotonummer	Type Boor	Diameter	Techniek	Grid
2021E267	1	OB	Aba	26.05.2021	Zon	226354	163668	226354	163668	96,65	95,1	Tuin	Gras	/	Overzichtplan	PP1 PR1	/	/	/	/
2021E267	2	OB	Aba	26.05.2021	Zon	226354	163668	226354	163668	96,65	95,1	Tuin	Gras	/	Overzichtplan	PP1 PR1	/	/	/	/

Beschrijving van de aardkundige eenheden per boor of profiel																				
Nr	Nr aardk. eenheid	Bodemk. interpretatie	Geol. interpretatie	Begindiepte onder maaiveld	Einddiepte onder maaiveld	Conditie	Naam aardkundige eenheid	Bijmenging	Textuur	Kleur	Munsell	Type bodemstructuur	Andere fenomenen	Grensduidelijkheid ondergrens	Grensregelmaticheid ondergrens	Grond-waterstand	Bovengrens roest	Bovengrens reductie	Classificatie veen	Classificatie organische bodem
1	1	BV	/	96,65	96,35	Droog	Bouwvoor	Sp. Ba, Hk, St	Leem	BRGR	/	korrelig	/	Duidelijk	Recht	/	/	/	/	/
1	2	ANTROP.	/	96,35	96	Droog	Antropogene laag	Si, KaMo	/	/	/	/	/	Duidelijk	Recht	/	/	/	/	/
1	3	ANTROP.	/	96	95,9	Droog	Antropogene laag	Si, KaMo, Kz	/	/	/	/	/	Duidelijk	Recht	/	/	/	/	/
1	4	ANTROP.	/	95,9	95,4	Droog	Antropogene laag	Si, Le	/	/	/	/	/	Duidelijk	Recht	/	/	/	/	/
1	5	/	LSS	95,4	95,1	Droog	Quartaire leem / moederbodem	Le	Leem	/	/	korrelig	/	/	/	/	/	/	/	/
1	1	BV	/	96,65	96,35	Droog	Bouwvoor	Sp. Ba, Hk, St	Leem	BRGR	/	korrelig	/	Duidelijk	Recht	/	/	/	/	/
1	2	/	LSS	96,35	95,1	Droog	Quartaire leem / moederbodem	Le	Leem	/	/	korrelig	/	/	/	/	/	/	/	/

Werkfoto's

- TO-21-ST Werkfoto: 25 foto's

Proefput 1

Boring 1

- TO-21-ST PP1 B1: 2 foto's

Profielen

- TO-21-ST PP1 PR1: 30 foto's
- TO-21-ST PP1 PR2: 2 foto's

Sporenlijst																							
Spoornr	Laag	Proefput	Vlak	Gecoupeerd	Soort	Beschrijving	Vorm	Afmetingen (L x B x D (m))	Kleur	Samenstelling	Aard	Bioturbatie	Oriëntatie	Aflijning	Begin	Einde	Associaties	Relaties	Registratiedatum	Fotonummer	Plannummer	Identificatie coupe	Opmerking
1	1	1	1	Nee	Muurfundering	Parament: regelmatig gekapte silex gevat in harde grijze mortel en gele kalkmortel	/	0,5 m dik	GR + GE	Si + kaMo (zv)	homogeen	zw	/	Duidelijk	ROM	ROM	/	/	mei/21	TO-21-ST PP1 PR1	Overzichtsplan	Profiel 1	/
1	2	1	1	Nee	Muurfundering	Parament: één stenenrij regelmatig gekapte silex gevat in gele kalkmortel en kiezel	/	0,1 m dik	GR + GE	Si + KaMo (zv), Kz (w)	homogeen	zw	/	Duidelijk	ROM	ROM	/	/	mei/21	TO-21-ST PP1 PR1	Overzichtsplan	Profiel 1	/
1	3	1	1	Nee	Muurfundering	Ongekapte silex in los verband	/	0,5 m dik	GR	Si (+ Le)	homogeen	zw	/	Duidelijk	ROM	ROM	/	/	mei/21	TO-21-ST PP1 PR1	Overzichtsplan	Profiel 1	/

