



RAPPORT 1481

Archeologienota Tongeren, Koninksem
Klaproosstraat 66-92

Ontwikkeling van een verkaveling

BIJLAGEN

Anne De Loof & Elke Wesemael
Augustus 2024



BIJLAGEN

Bijlage 1: Kadasterplan

Bijlage 2: Bestaande toestand

Bijlage 3: Ontwerp toestand

Bijlage 4: Snede

Bijlage 5: Funderings- en rioleringsplan

Bijlage 6: Terreinprofiel bestaande toestand

Bijlage 7: Terreinprofiel ontwerp toestand

Bijlage 8: Proefsleuvenplan van het archeologisch onderzoek in 2010-2011.



Uittreksel uit het kadastraal percelenplan

Gecentreerd op:
TONGEREN 2 AFD/KONINKSEM/

Meest recente toestand
Aangemaakt op 26/08/2024
Schaal: 1:1000




OMGEVINGSVERGUNNING AANVRAAG			
DOSSIER	AAKo2252	PROJECT	Koninksem WIL
OMSCHRIJVING	nieuwbouw 14 woningen		
BLAD NR.	BA_I_B_01	PLAN	Inplantingsplan bestaand
WERF ADRES	Klaproosstraat 3700 - Tongeren		
DATUM	11.07.2024	SCHAAL	1 : 500



cleuren
architecten


BIESTERSTRAAT 12 · 3740 BILZEN
(0)12 44 11 45
INFO@CLEURENARCHITECTEN.BE
WWW.CLEUREN-MERKEN.BE

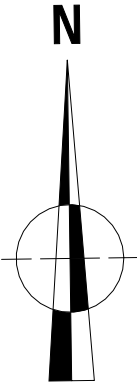

Klaproosstraat
3700 Tongeren
Kad. 2e afd.
Sectie B, nr. 130 H5/deel
50a, 34ca.


INPLANTINGSPLAN bestaand

OMGEVINGSVERGUNNING AANVRAAG			
DOSSIER	AAKo2252	PROJECT	Koninksem WIL
OMSCHRIJVING	nieuwbouw 14 woningen		
BLAD NR.	BA _ I _ N_01	PLAN	Inplantingsplan nieuw
WERF ADRES	Klaproosstraat 3700 - Tongeren		
DATUM	11.07.2024	SCHAAL	1 : 500

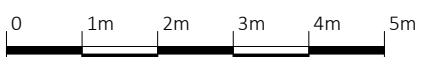

adres, straat
postcode, plaats
kad. l. ad.
Sectie, nr.

Klaproosstraat

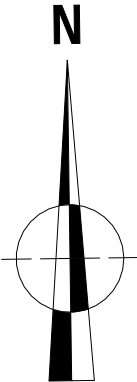


Klaproosstraat
3700 Tongeren
Kad. 2e afd.
Sectie B, nr. 130 H5/deel
50a, 34ca.

INPLANTINGSPLAN nieuw

OMGEVINGSVERGUNNING AANVRAAG

DOSSIER	AAKo2252	PROJECT	Koninksem WIL
OMSCHRIJVING	nieuwbouw 14 woningen		
BLAD NR.	BA _S_N_01	PLAN	Snede A-A
WERF ADRES	Klaproosstraat 3700 - Tongeren		
DATUM	11.07.2024	SCHAAL	1 : 100

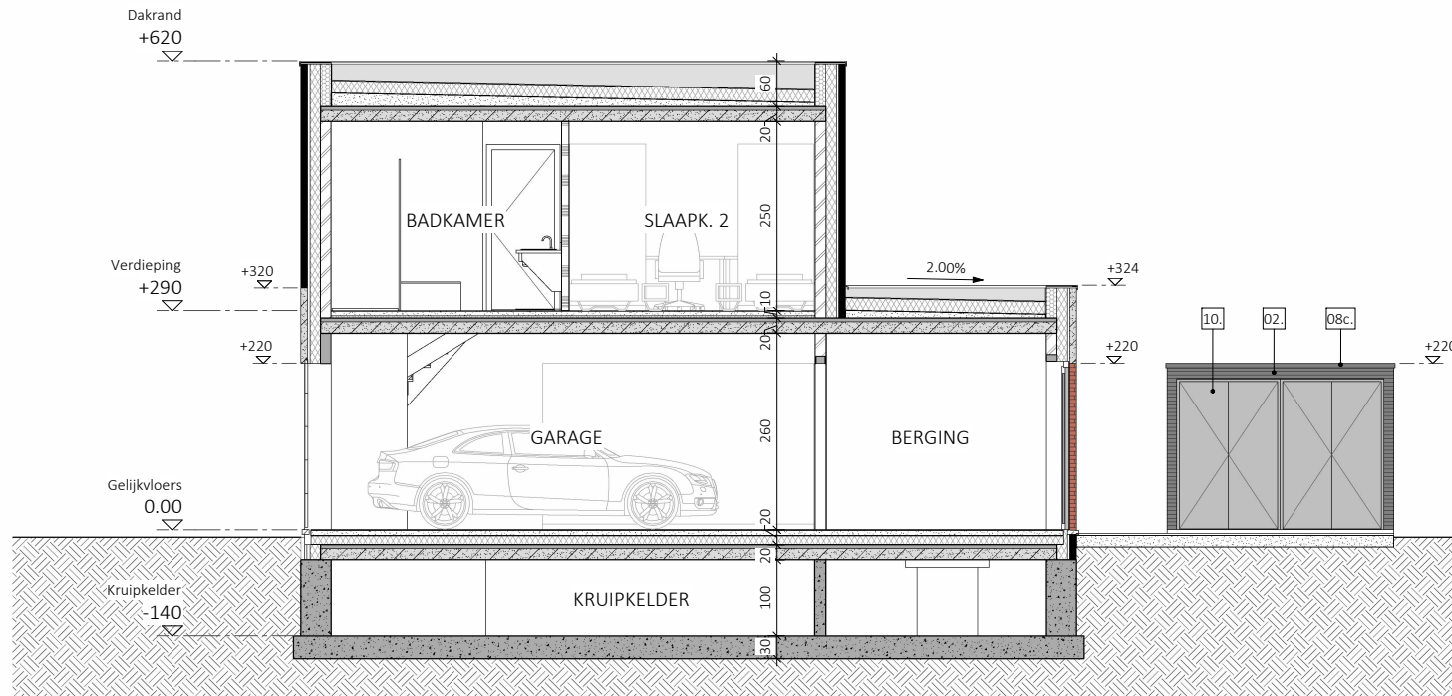

SNEDE A-A



OMGEVINGSVERGUNNING AANVRAAG

DOSSIER	AAKo2252	PROJECT	Koninksem WIL
OMSCHRIJVING	nieuwbouw 14 woningen		
BLAD NR.	BA _ P _ N _ 01	PLAN	Funderings- en rioleringsplan
WERF ADRES	Klaproosstraat 3700 - Tongeren		
DATUM	11.07.2024	SCHAAL	1 : 100



cleuren
architecten

BIESTERSTRAAT 12 · 3740 BILZEN
(0)12 44 11 45
INFO@CLEURENARCHITECTEN.BE
WWW.CLEUREN-MERKEN.BE

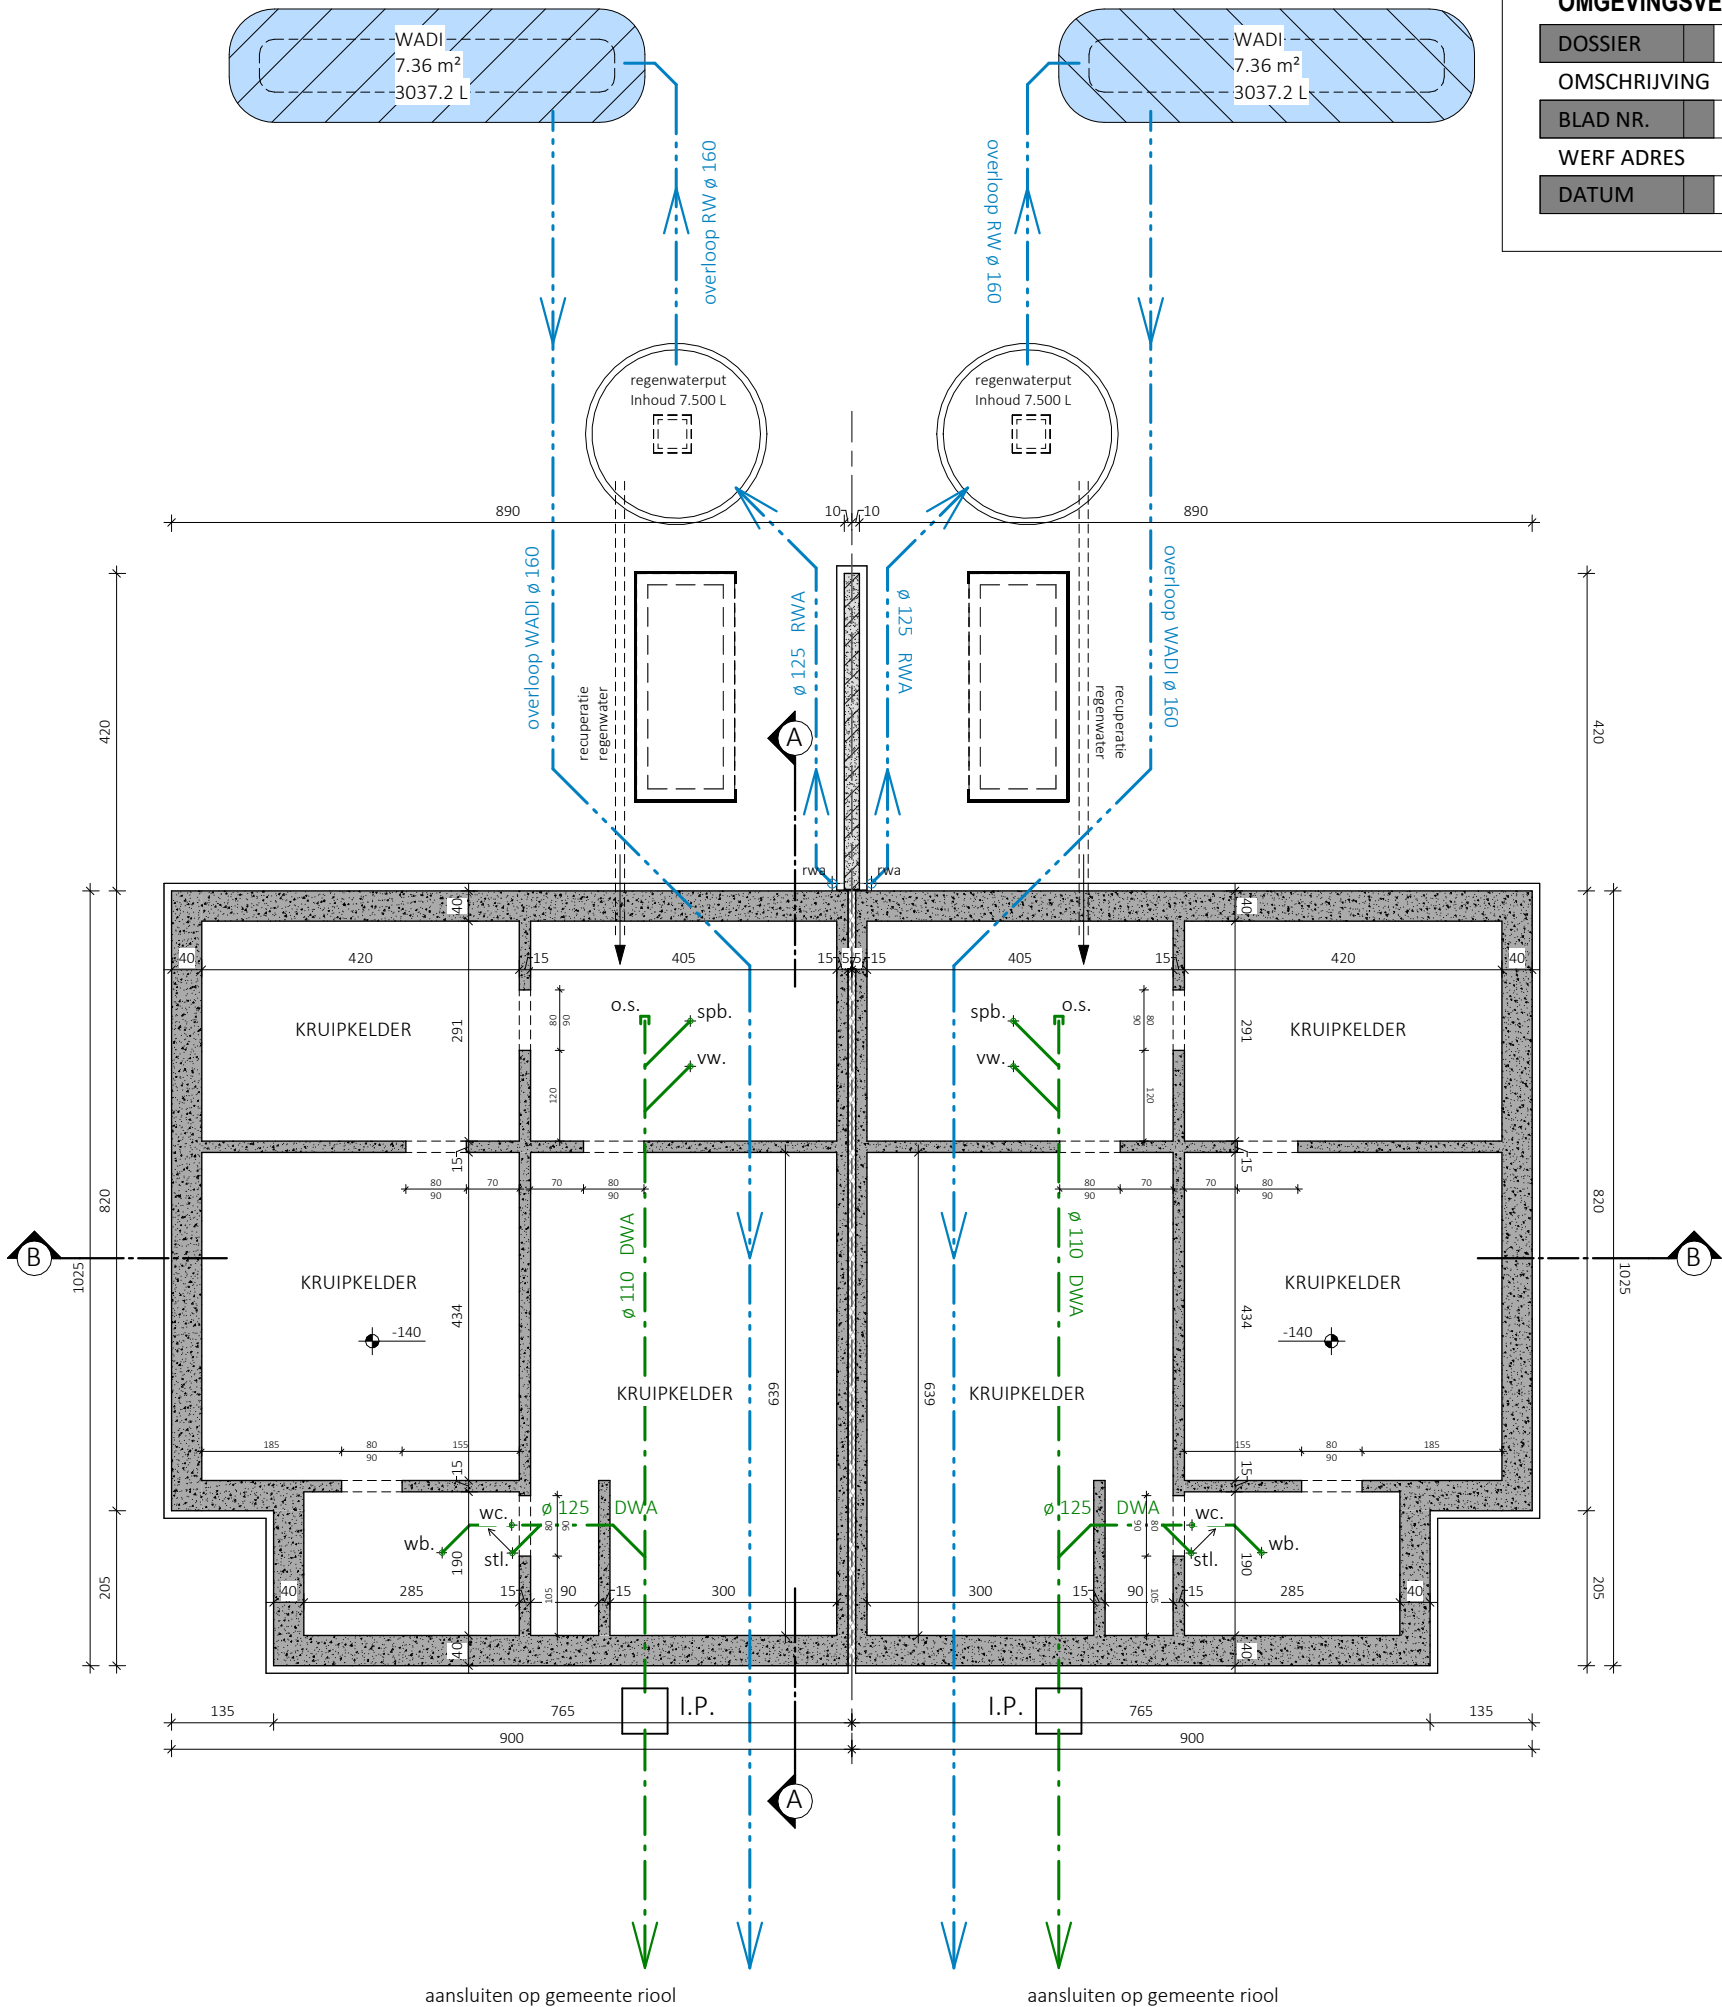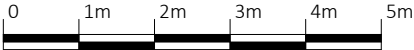

FUNDERINGS - EN RIOLERINGSPLAN



OMGEVINGSVERGUNNING AANVRAAG

DOSSIER	AAKo2252	PROJECT	Koninksem WIL
OMSCHRIJVING	nieuwbouw 14 woningen		
BLAD NR.	BA _ T _ B _ 02	PLAN	Terreinprofiel B bestaand
WERF ADRES	Klaproosstraat 3700 - Tongeren		
DATUM	11.07.2024	SCHAAL	1 : 200



cleuren
architecten

BIESTERSTRAAT 12 · 3740 BILZEN
(0)12 44 11 45
INFO@CLEURENARCHITECTEN.BE
WWW.CLEUREN-MERKEN.BE

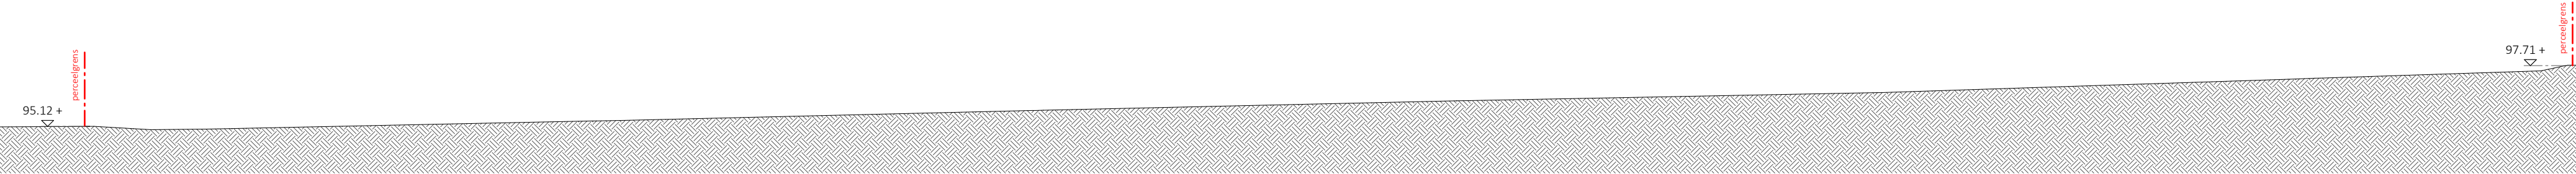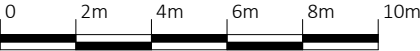


TERREINPROFIEL B bestaand

OMGEVINGSVERGUNNING AANVRAAG

DOSSIER	AAKo2252	PROJECT	Koninksem WIL
OMSCHRIJVING	nieuwbouw 14 woningen		
BLAD NR.	BA _ T _ N _ 02	PLAN	Terreinprofiel B nieuw
WERF ADRES	Klaproosstraat 3700 - Tongeren		
DATUM	11.07.2024	SCHAAL	1 : 200

 **cleuren**
architecten
BIESTERSTRAAT 12 · 3740 BILZEN
(0)12 44 11 45
INFO@CLEURENARCHITECTEN.BE
WWW.CLEUREN-MERKEN.BE

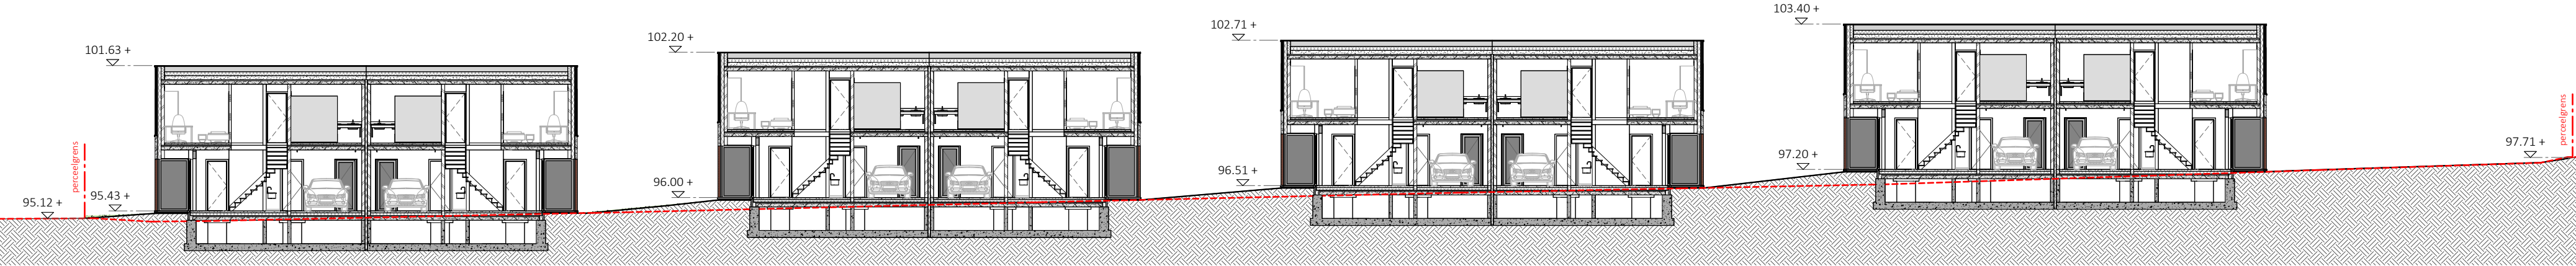

TERREINPROFIEL B nieuw

