VELD·K

ARCHITECTEN

Noordstraat 144, 8630 Veurne
07/05/2024

22.018 Jeugdsite Veurne
Voorontwerp

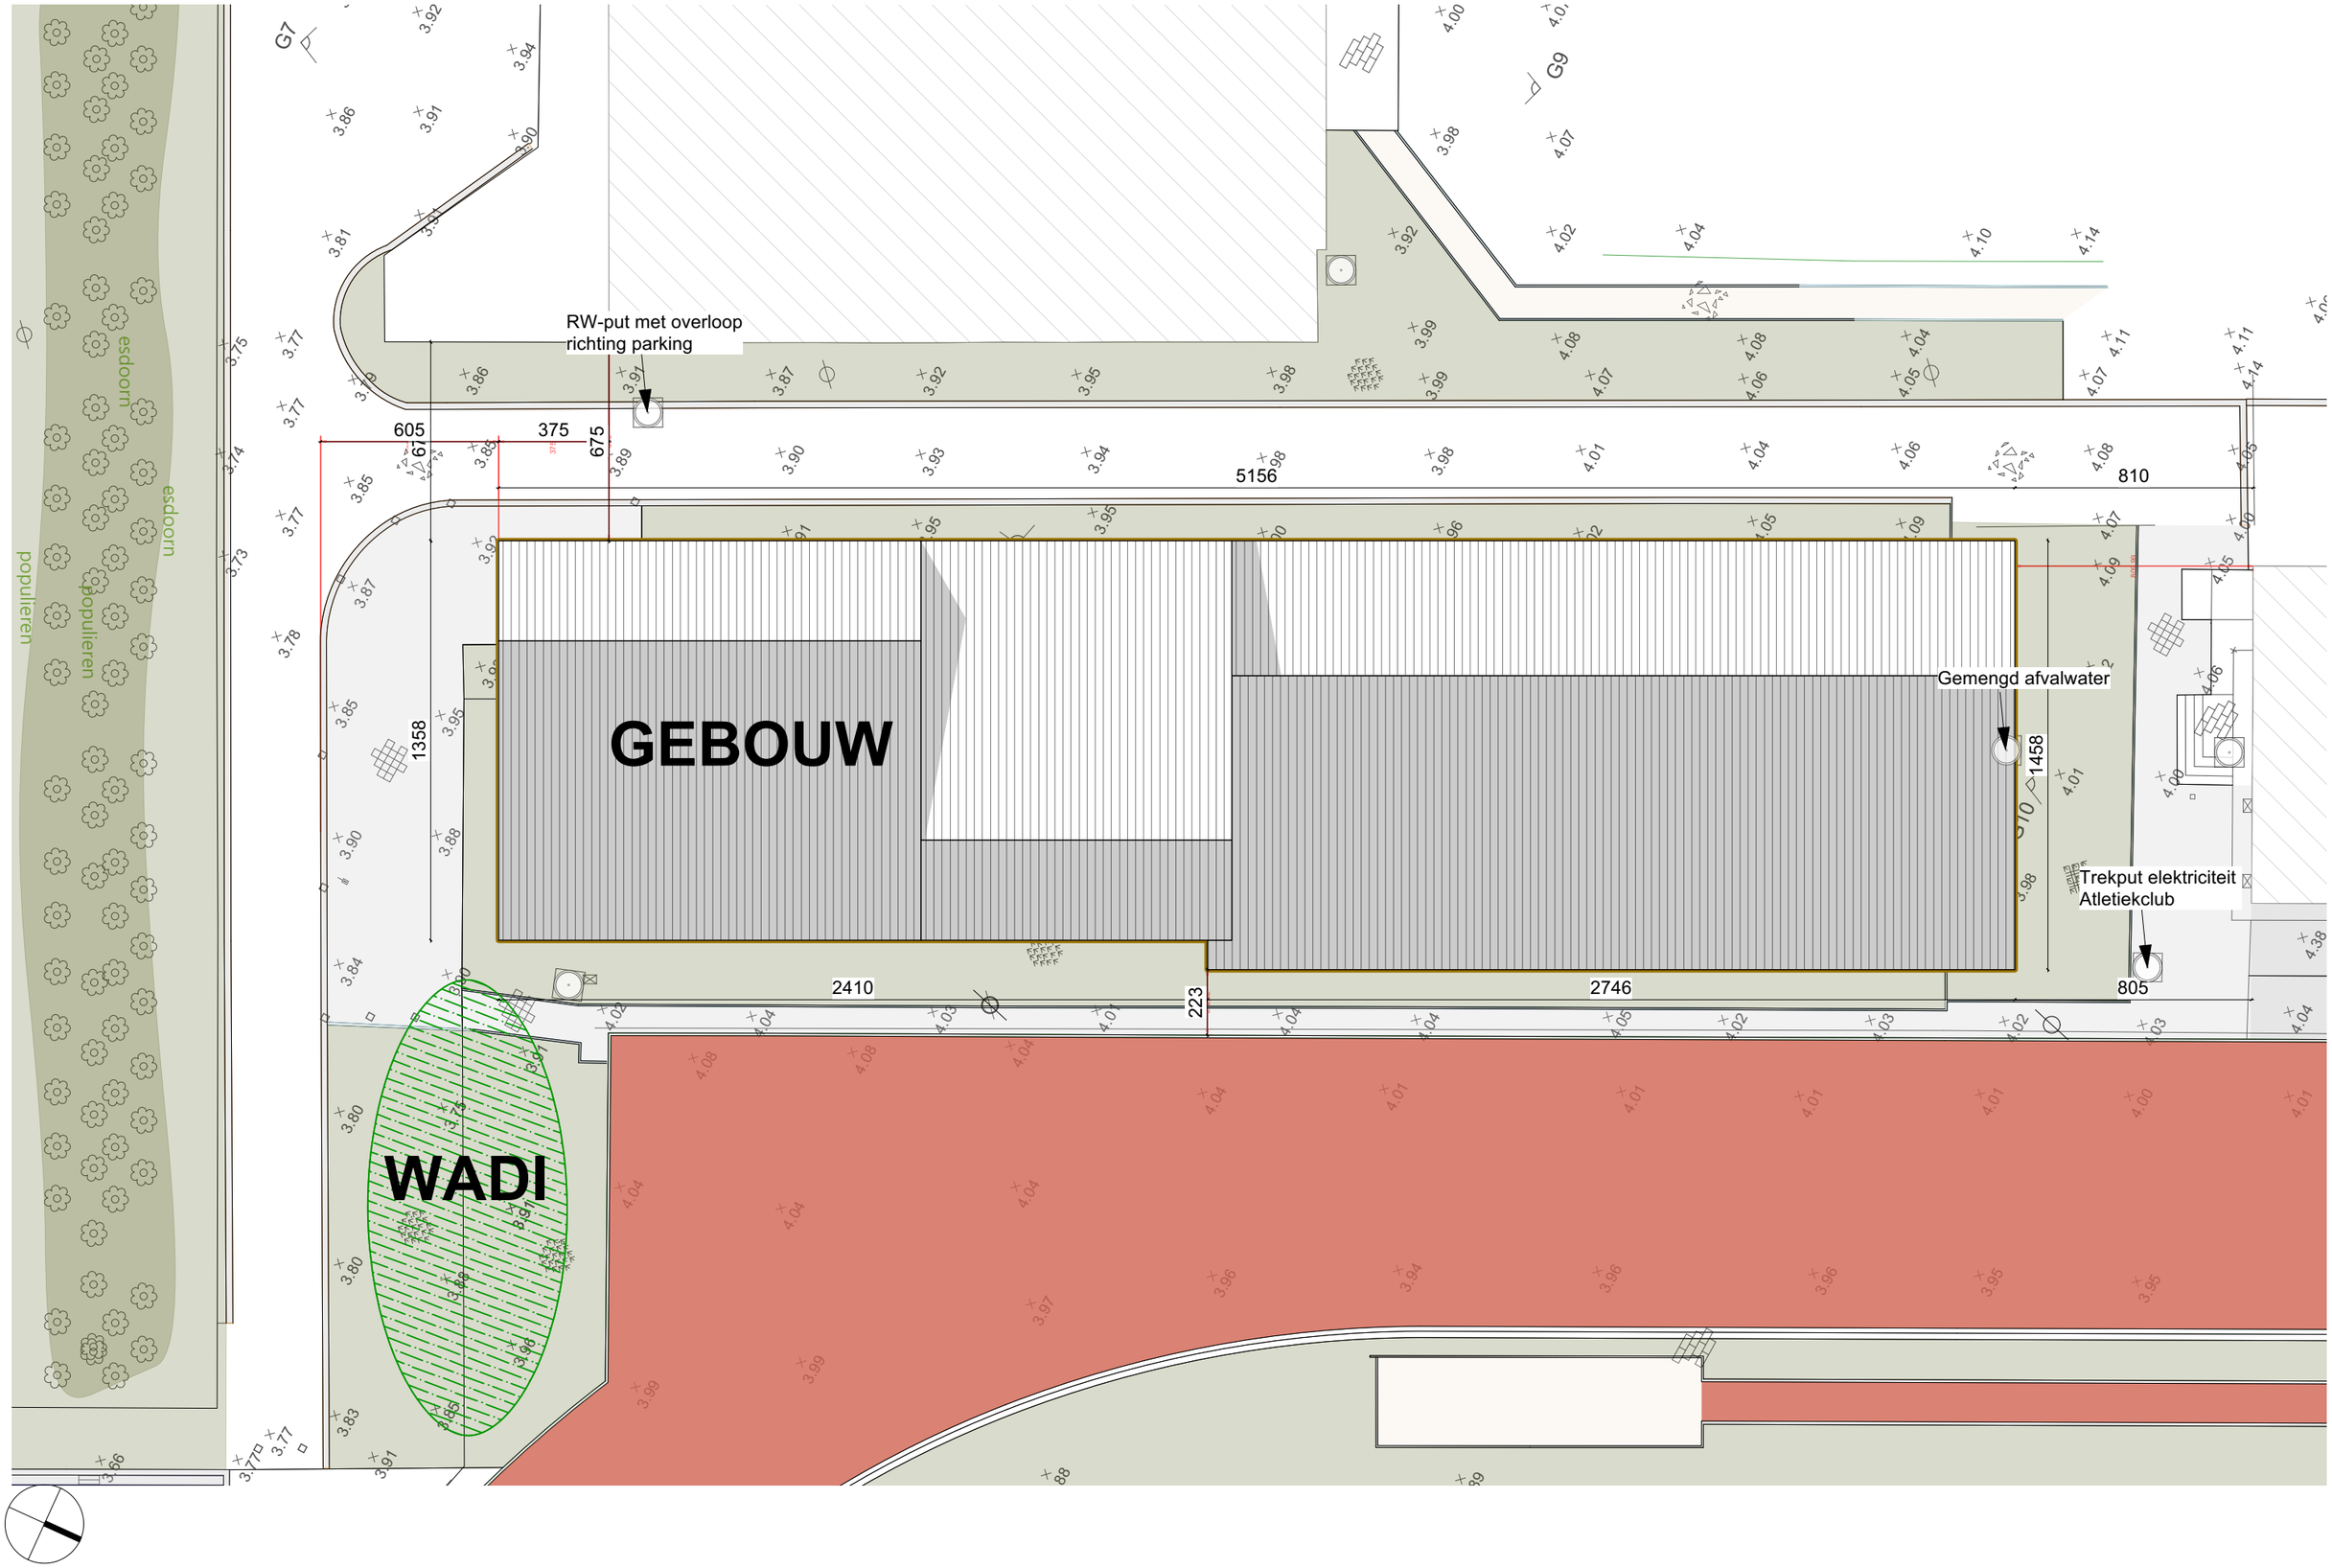

schaal: 1/200

VELD·K

Nieuwe Toestand - Inplanting

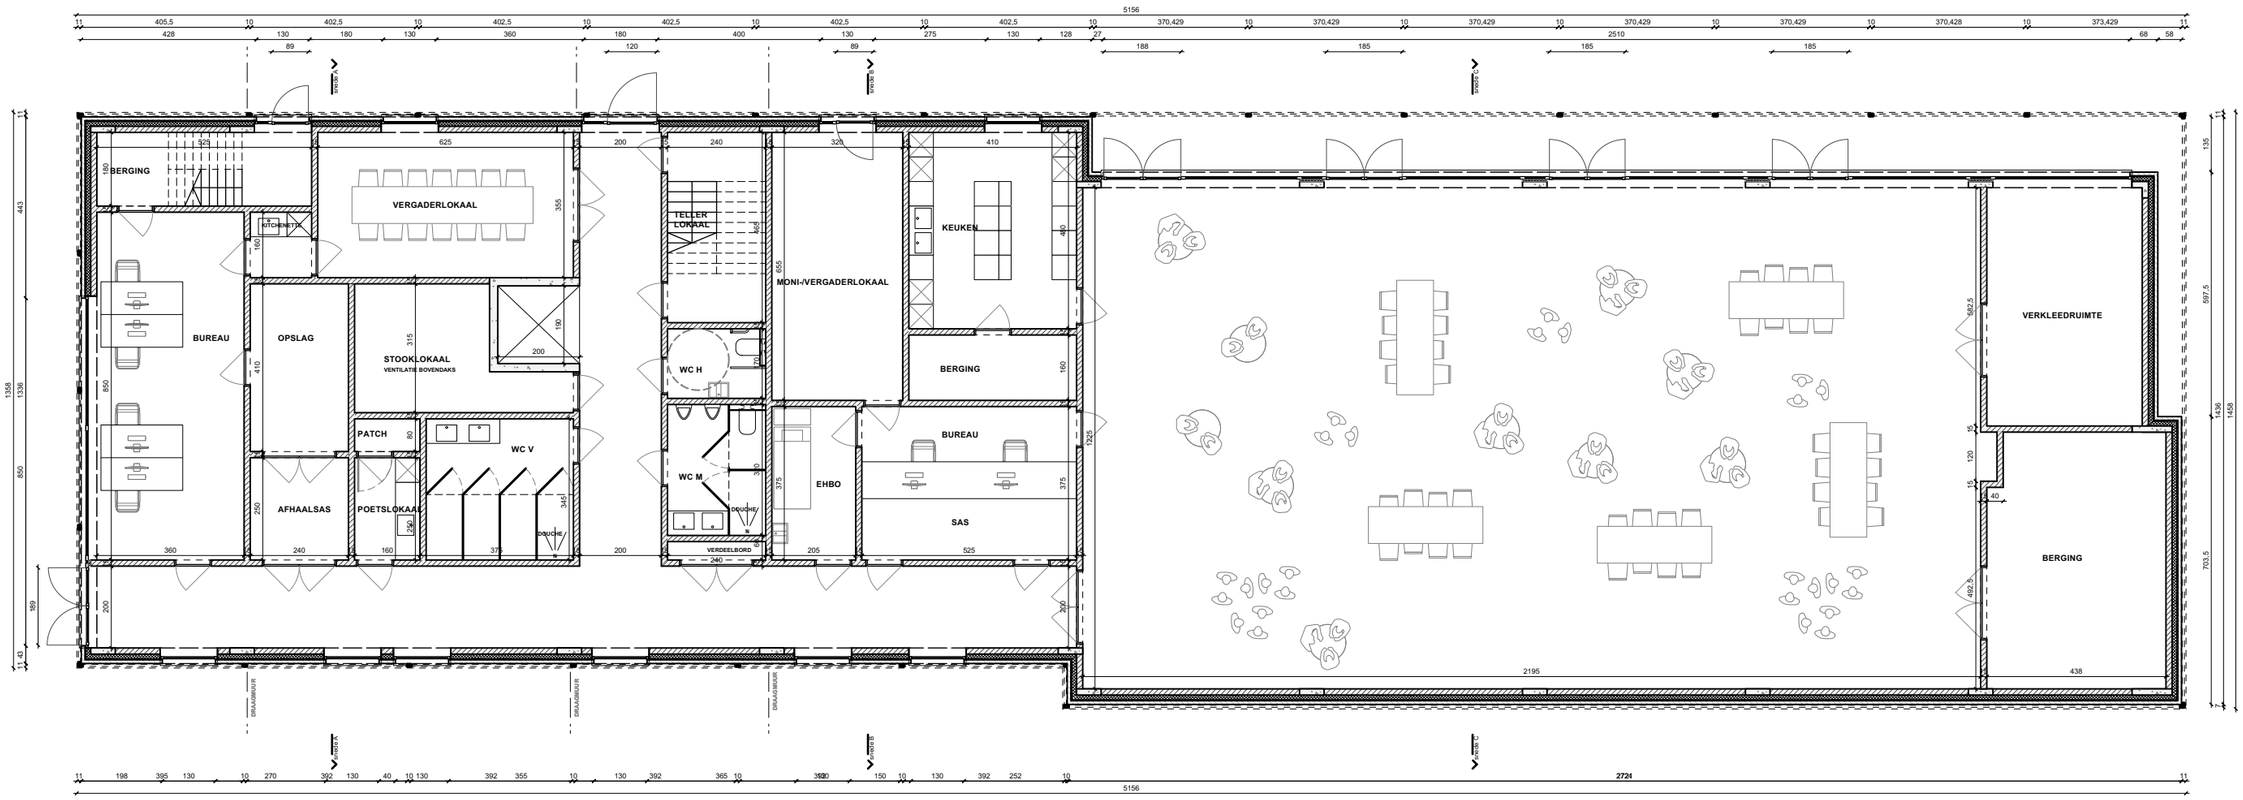

schaal: 1/150

VELD·K

Nieuwe Toestand - Gelijkvloers

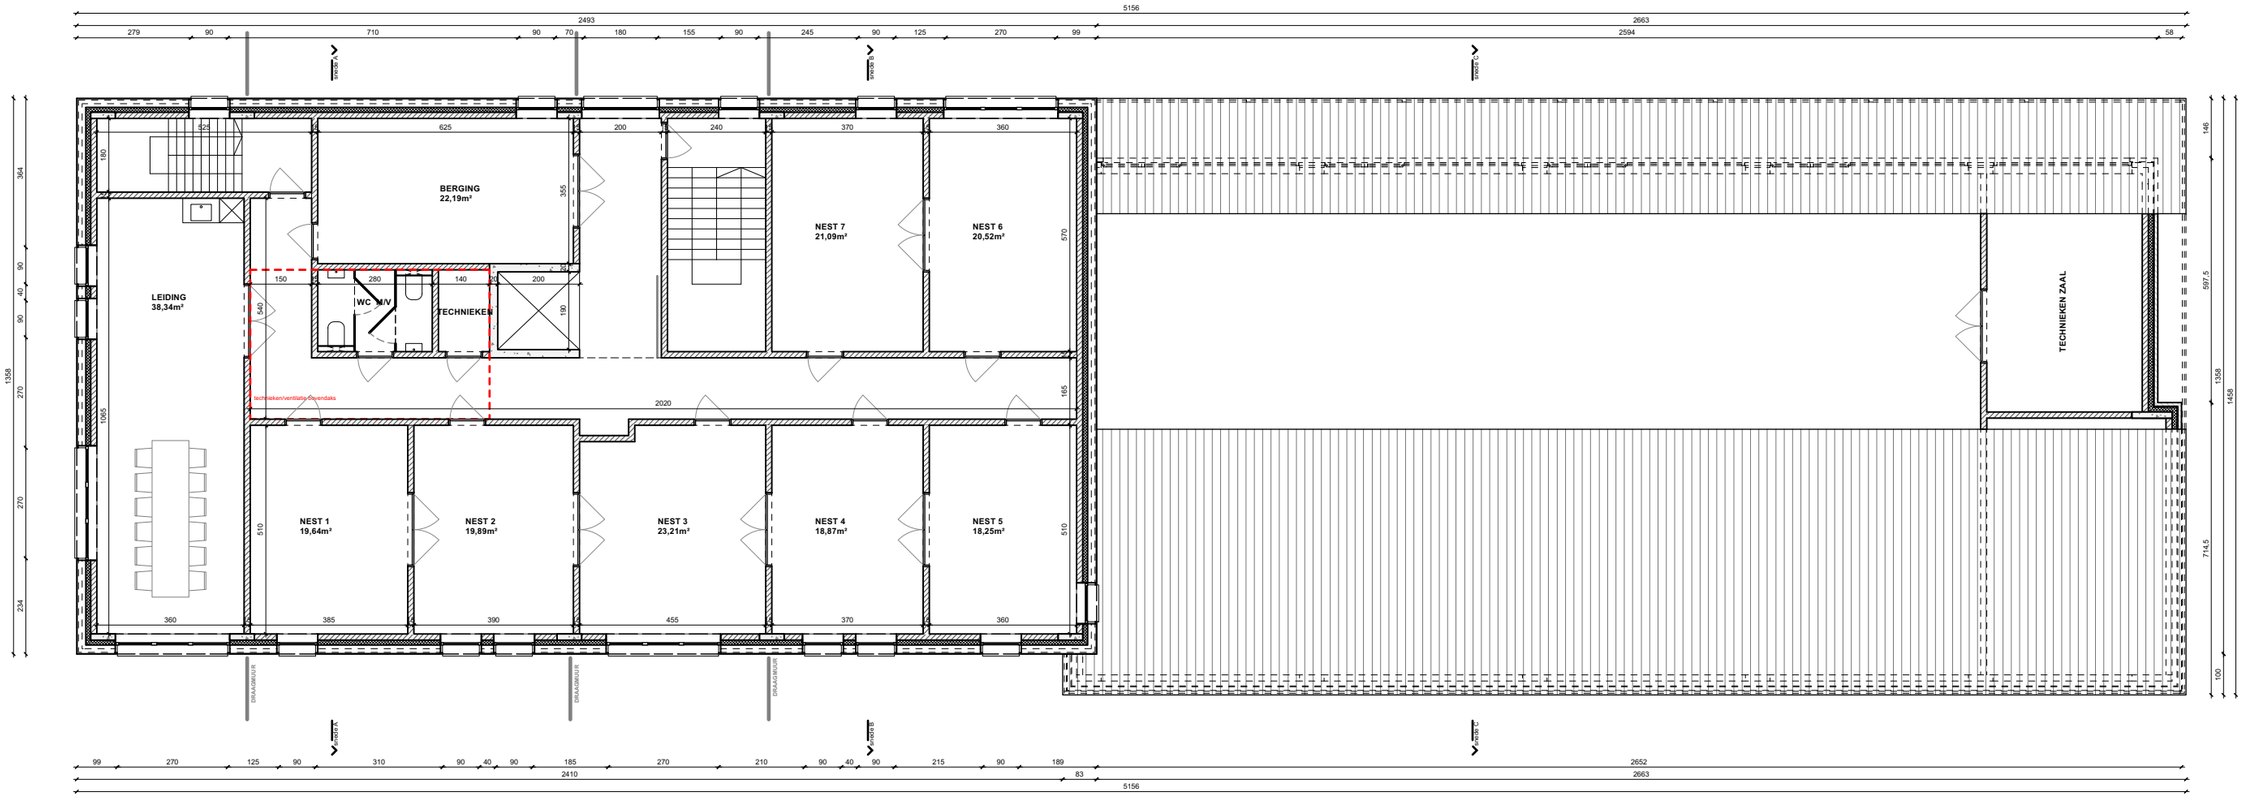

schaal: 1/150

VELD·K

Nieuwe Toestand - Verdieping 1

Linkergevel

Rechtergevel

schaal: 1/200

VELD·K

Nieuwe Toestand - Linker- en rechtergevel

Voorgevel

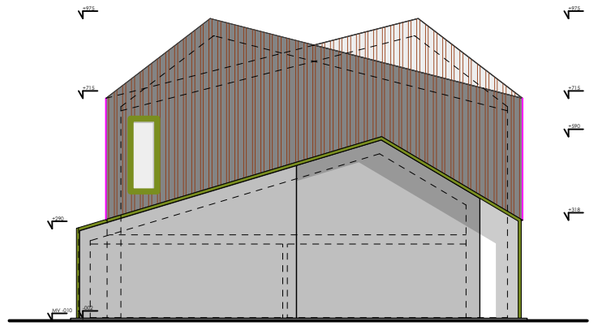

Achtergevel

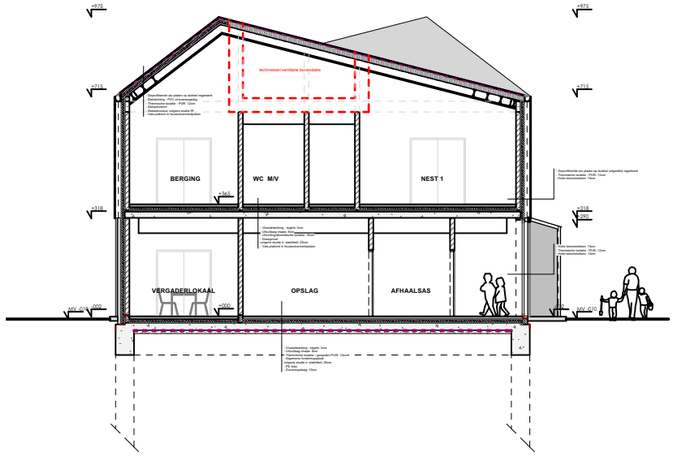

Snede A

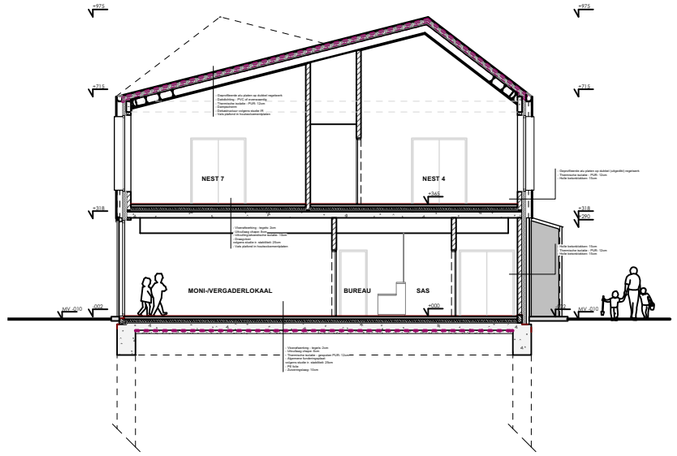

Snede B

schaal: 1/200

VELD·K

Nieuwe Toestand - Voor- en achtergevel | snede A en B

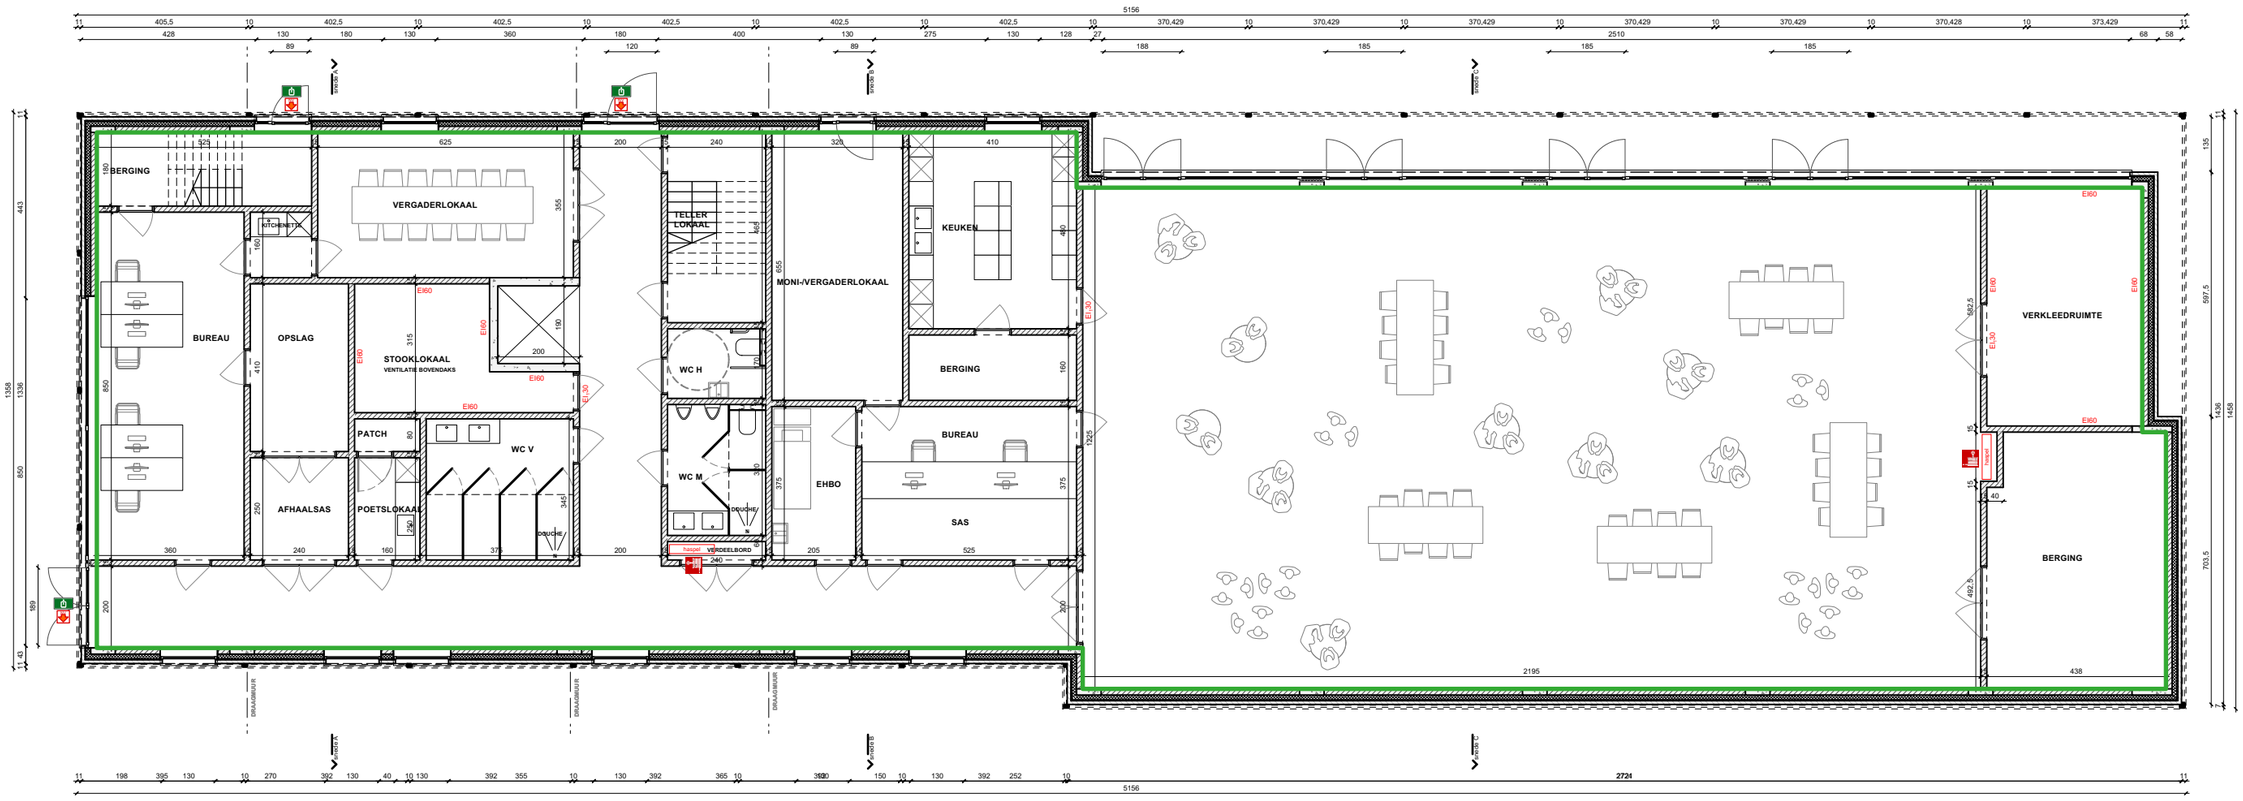

schaal: 1/150

VELD·K

Nieuwe Toestand - BRANDWEER - Gelijkvloers

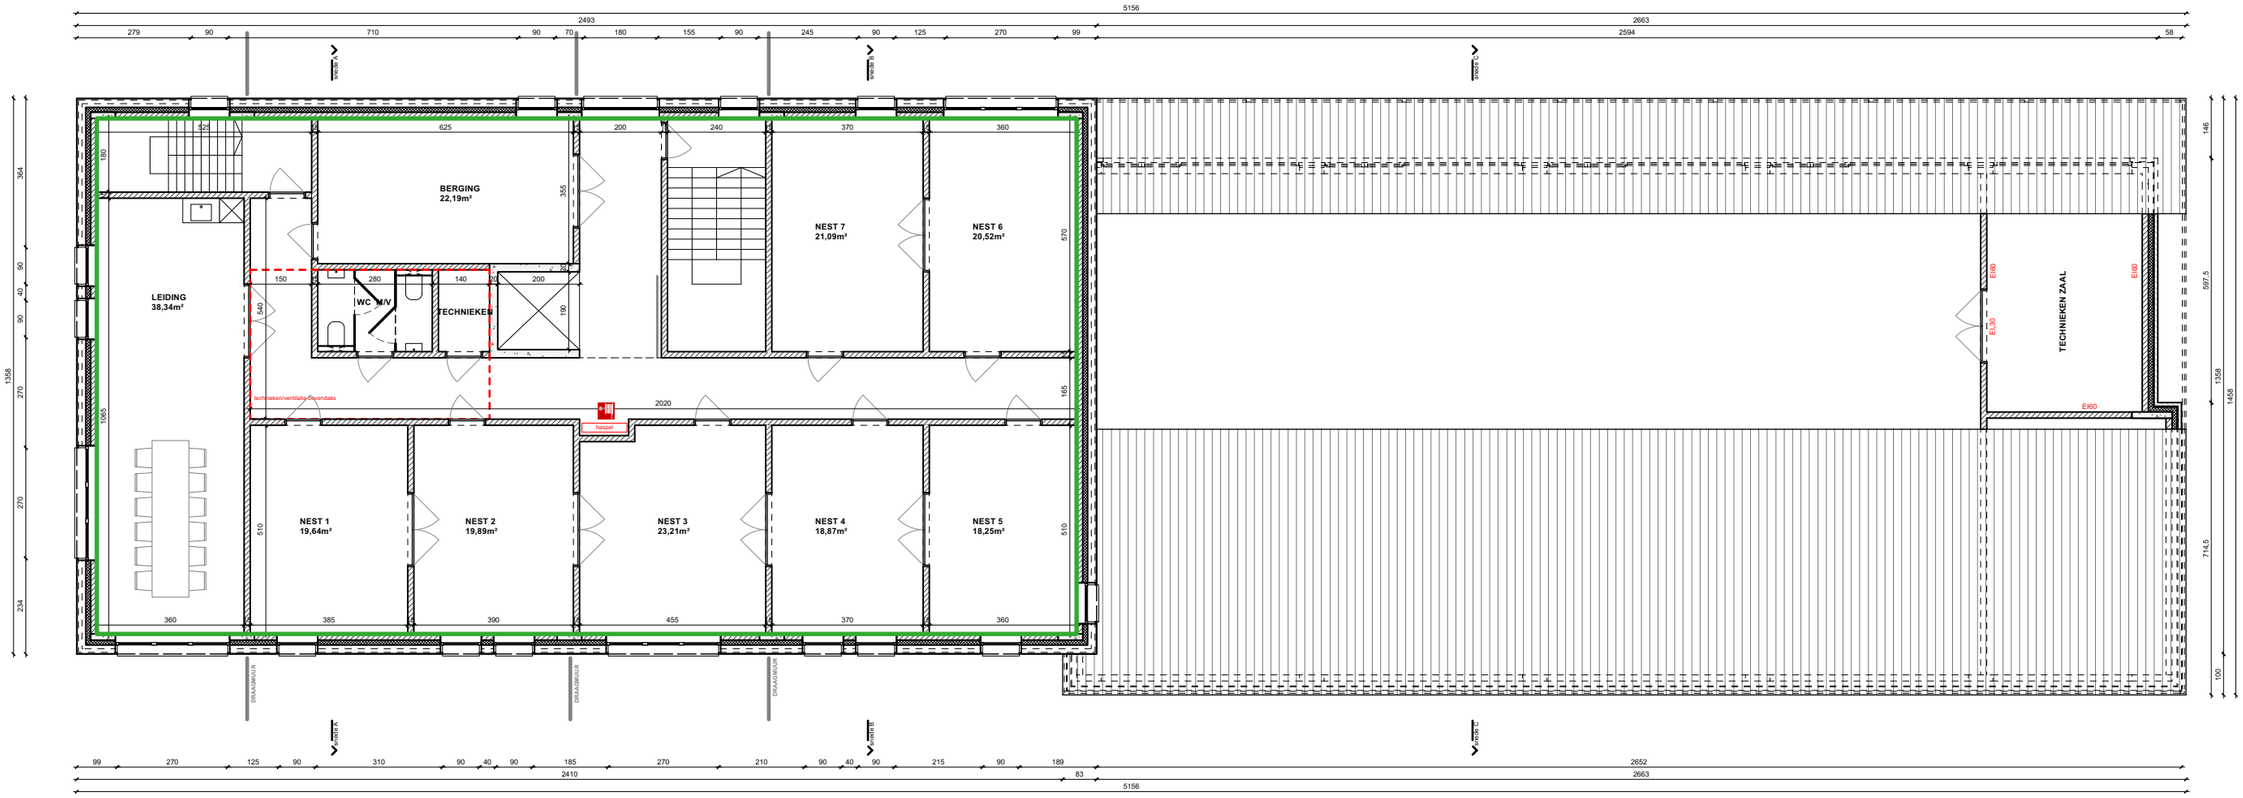

schaal: 1/150

VELD·K

Nieuwe Toestand - BRANDWEER - Verdieping 1