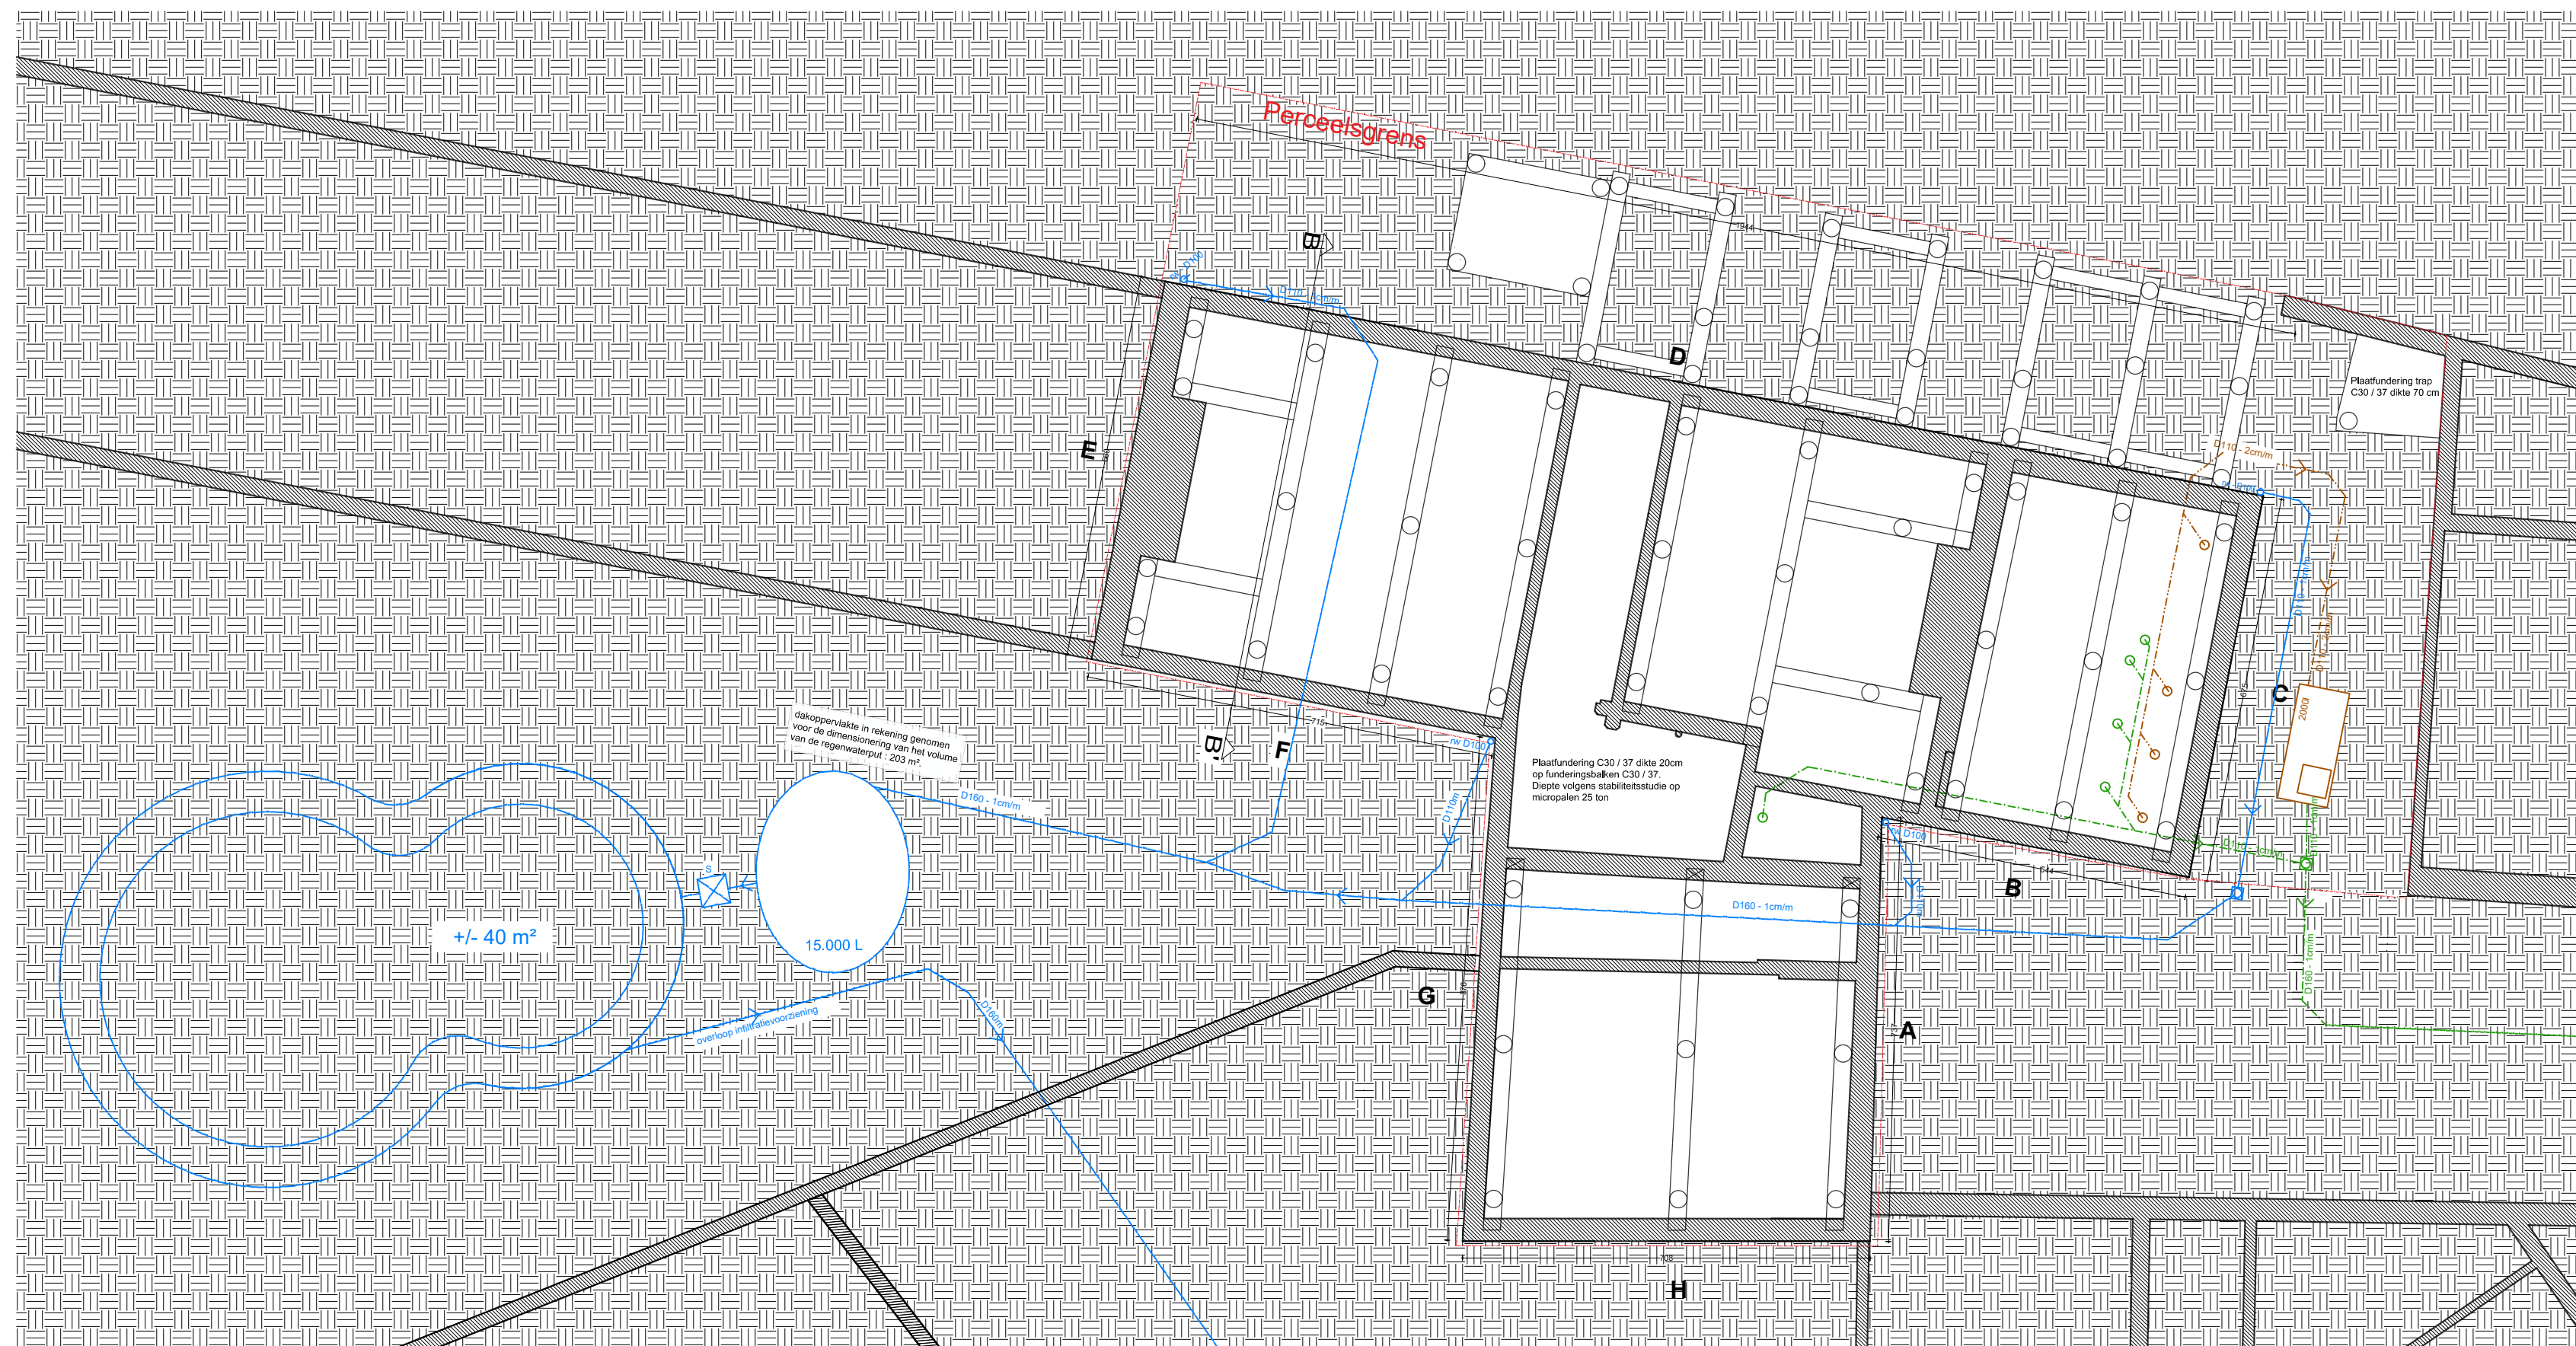


1177
11/07/2024
1/100

RESTAURATIE EN HERBESTEMMING POORTGEBOUW MAAGDENDALE
Plannen nieuwe toestand - Funderingsplan
0m 1m 2m 5m
BA P_N_99

Index B