


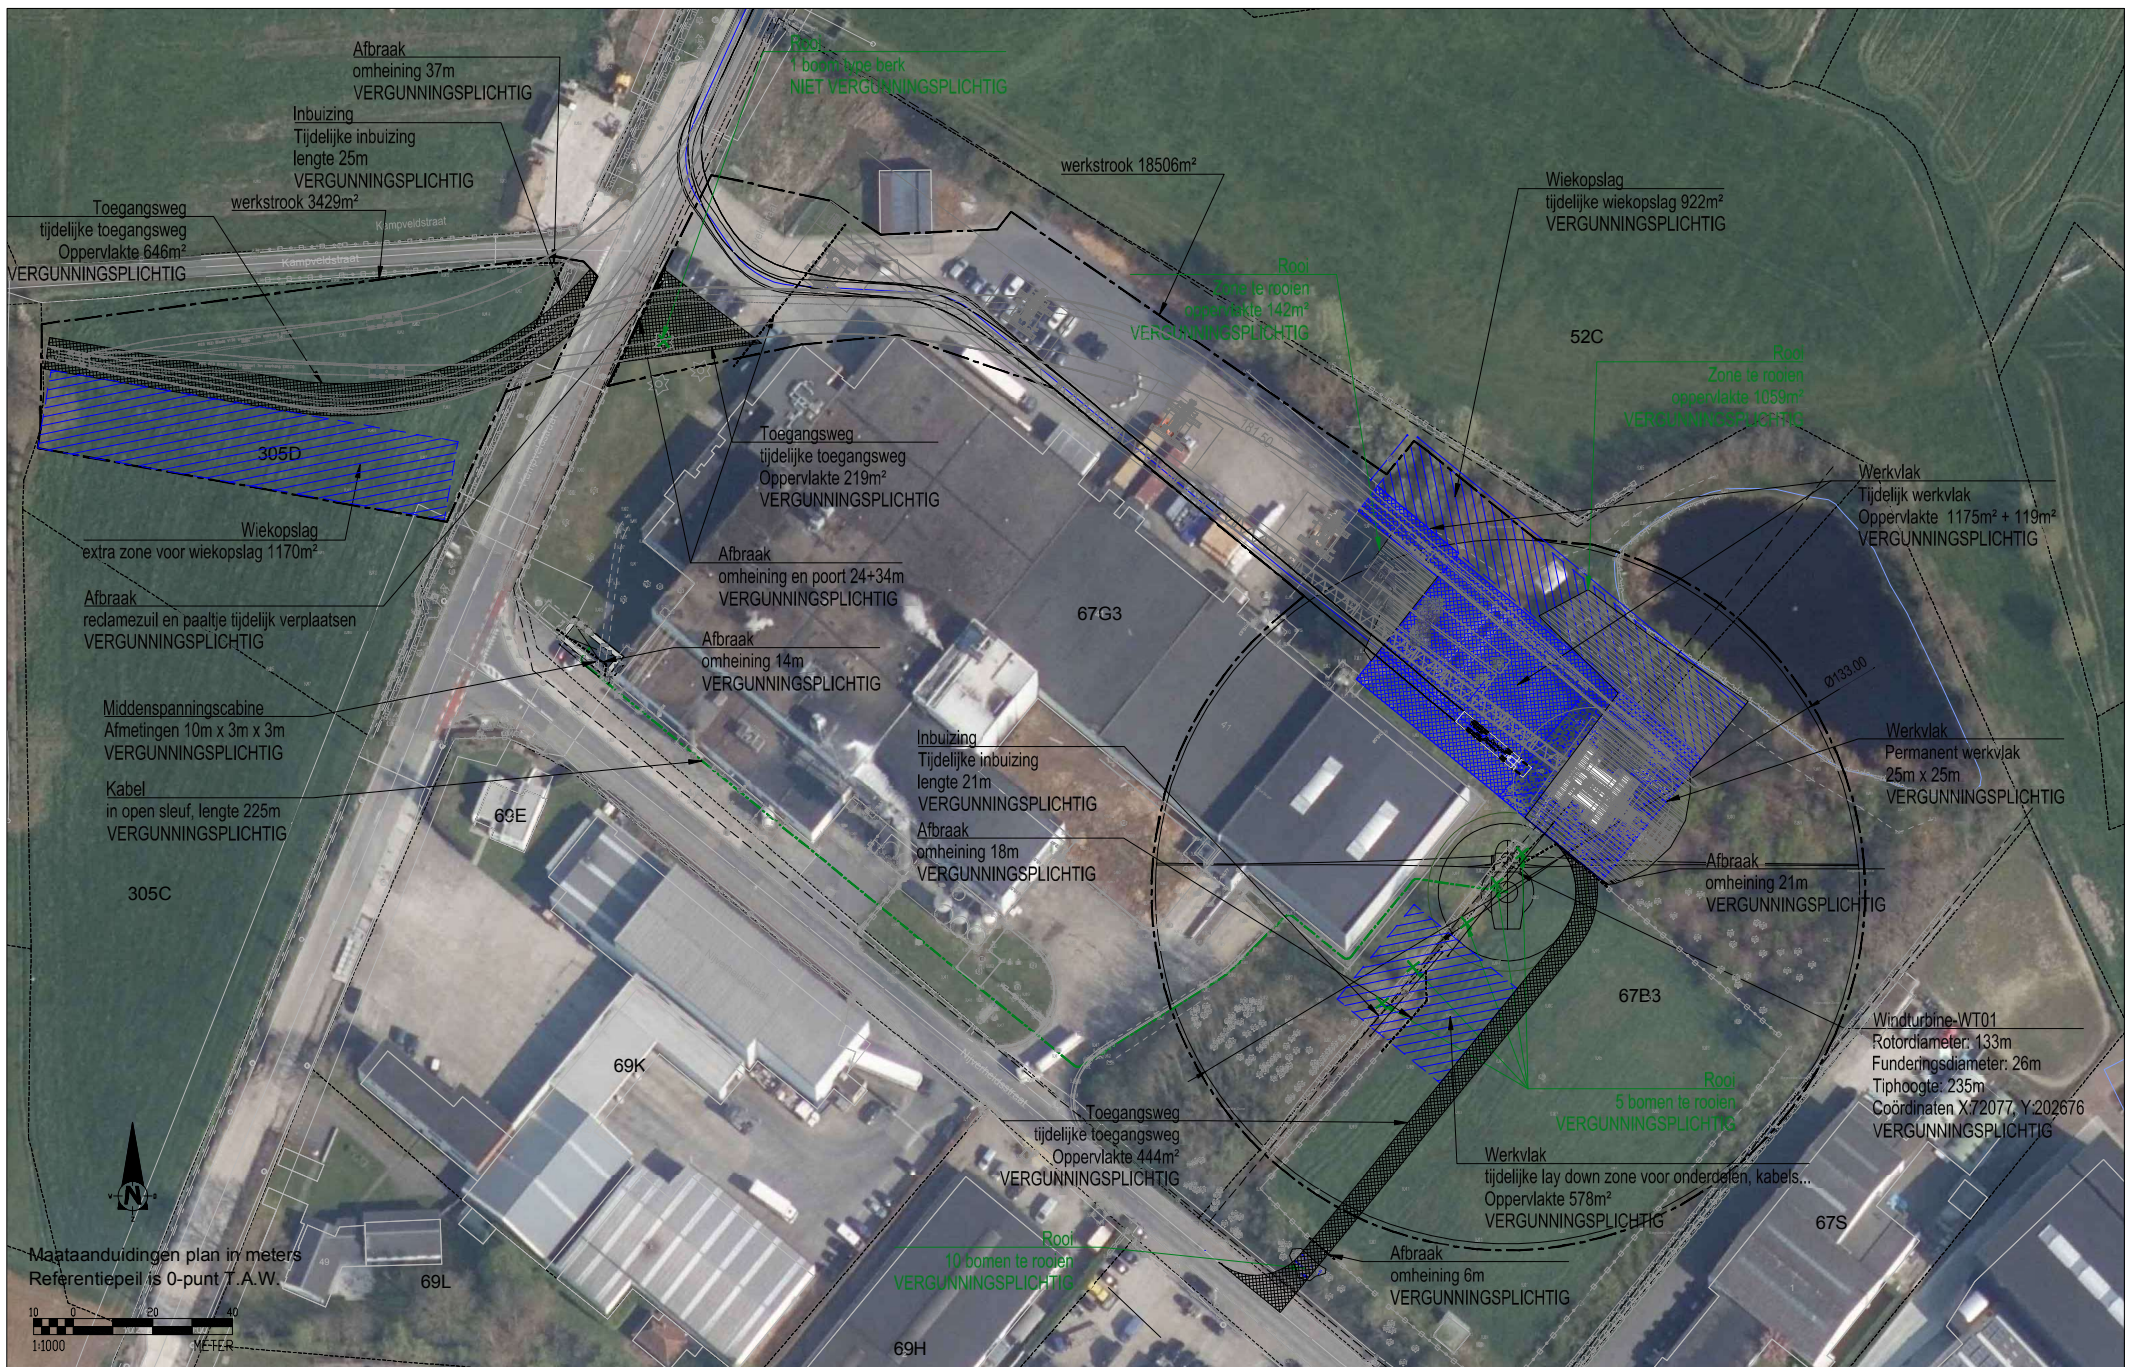

2	21/05/2021	Inplanting	JDG	Projectnummer 2298-0046
1	06/05/2024	Inplanting in noorden vd site	JDG	
Uitgave	Datum	Historiek	Tek.	
Schaal: 1:1000				Projecttekenaar: APA
				Projectingenieur: MDC
				1