


**LEGENDE**

- kadastrale perceelsgrens
- - - erfdienstbaarheid
- ontworpen rooilijn
- ontworpen fietspad in grijze beton
- ontworpen fietsstraat in rode beton
- te realiseren afwateringsgracht
- grachtinbuizing met kopmuren
- ▲ aanduiding foto's

LIGGINGSPLAN  
SCHAAL 1/10 000

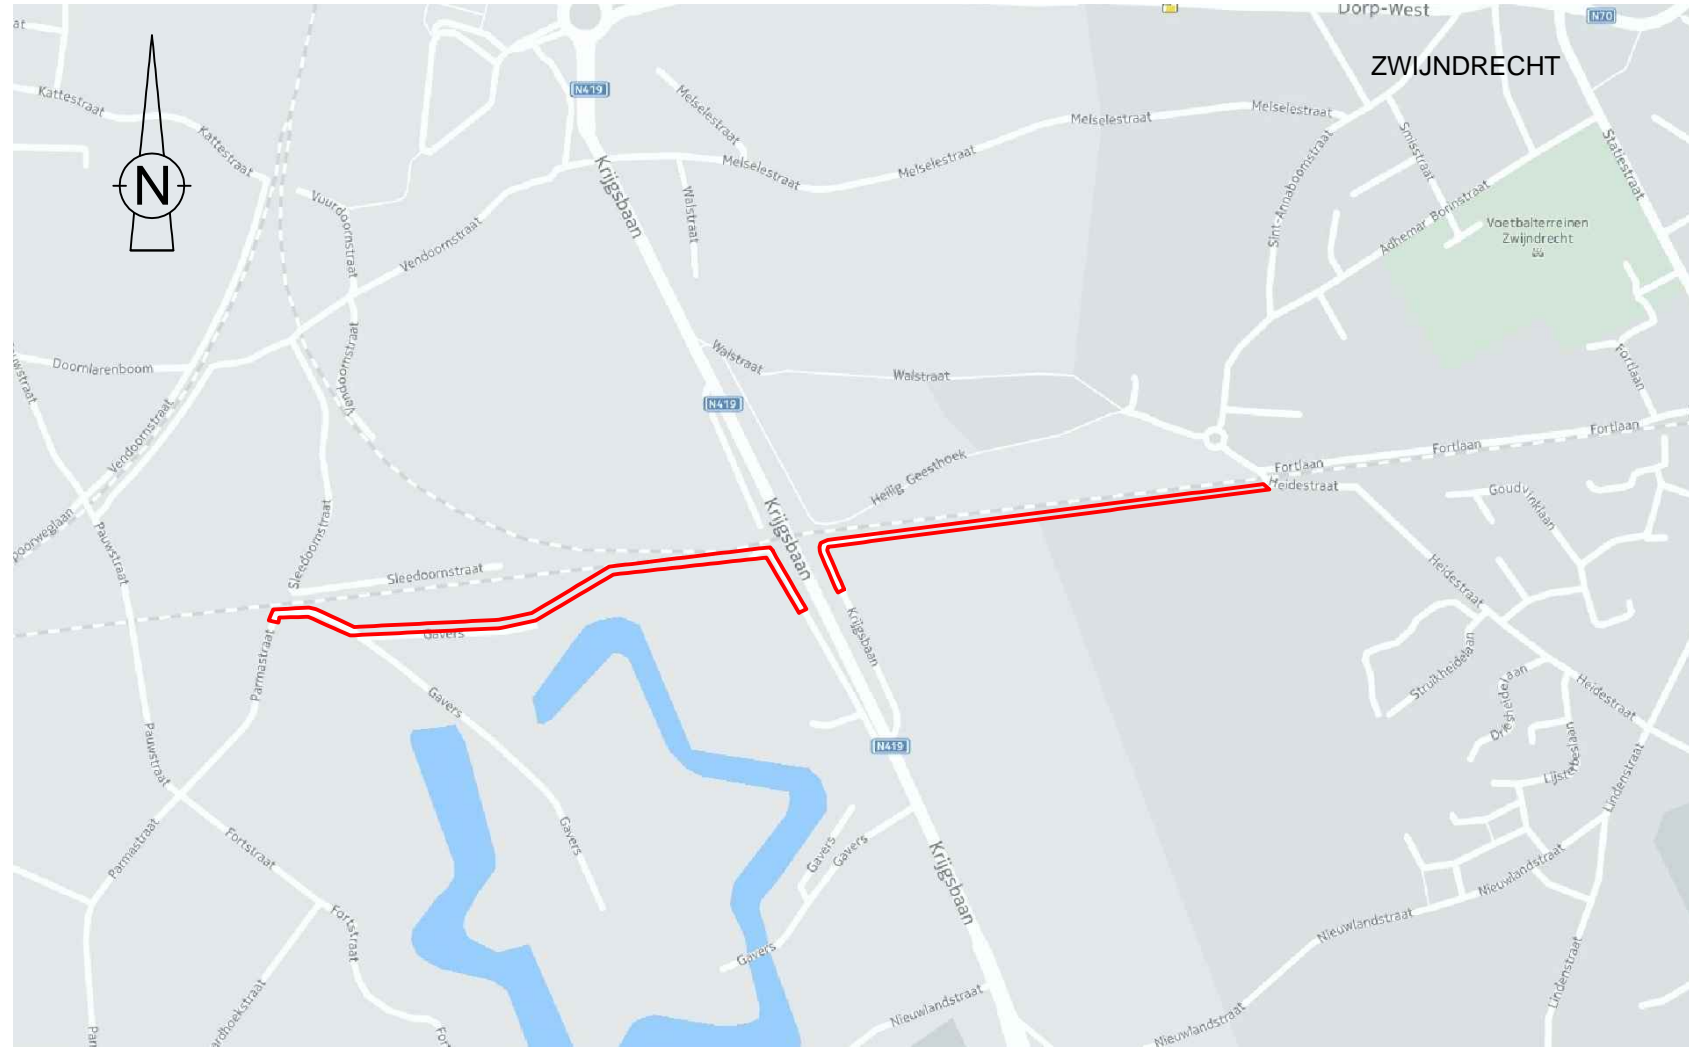


**FIETSVERBINDING**  
**Heidestraat - Parmastraat**

Plan 1 van 6  
Liggingplan - inplantingsplan

OPGEMAAKT DOOR:  
IGEAN dienstverlening  
Doomaardstraat 60, 2160 Wommelgem  
Tel: 03/350.08.11  
Fax: 03/353.34.10  
e-mail: ontwerp@igean.be

DOSSIER ZWI722  
KLASSEMENT ZWI07022-12 BV L  
SCHALEN var.

R. Weuts  
coördinator



DATUM	BESCHRIJVING	GET.	NAG.
07.09.2015.	Opmaken plan	EV	RW
24.04.2017	Bouwaanvraag	JODJ	RW